

ОПИСАНИЕ МЕСТОПОЛОЖЕНИЯ ГРАНИЦ

Публичный сервитут для использования земель и земельных участков в целях эксплуатации линейного объекта системы газоснабжения федерального значения «Магистральный газопровод «Совхозное ПХГ-Оренбургский ГПЗ» 44 км-67,7 км» и его неотъемлемых технологических частей

(наименование объекта, местоположение границ которого описано (далее – объект))

Сведения об объекте				
N п/п	Характеристики объекта		Описание характеристик	
1	2		3	
1	Местоположение объекта		Оренбургская область, Октябрьский район, Имангуловский сельсовет, Сакмарский район, Светлый сельсовет, Татаро-Каргалинский сельсовет, Марьевский сельсовет, Сакмарский сельсовет	
2	Площадь объекта ± величина погрешности определения площади (P ± ΔP), м²		1297033 ± 399	
3	Иные характеристики объекта		Публичный сервитут для использования земель и земельных участков в целях эксплуатации линейного объекта системы газоснабжения федерального значения «Магистральный газопровод «Совхозное ПХГ-Оренбургский ГПЗ» 44 км-67,7 км» и его неотъемлемых технологических частей, право собственности на который возникло до 1 сентября 2018 года (пункт 3 ст. 3.6 Федерального закона от 25 октября 2001 г. № 137-ФЗ «О введении в действие Земельного кодекса Российской Федерации»). Срок публичного сервитута составляет 49 лет. Обладатель публичного сервитута: Публичное акционерное общество «Газпром», ИНН 7736050003, ОГРН 1027700070518. Почтовый адрес Публичного акционерного общества «Газпром»: БОКС № 1255, Санкт-Петербург, 200961, адрес электронной почты: gazprom@gazprom.ru, телефон: 8 (812) 413-74-44	
Сведения о местоположении границ объекта				
1. Система координат МСК- субъект 56, зона 2				
2. Сведения о характерных точках границ объекта				
Обозначение характерных точек границ	Координаты, м		Метод определения координат характерной точки	Средняя квадратическая погрешность положения характерной точки (Mt), м
	X	Y		
1	2	3	4	5
1	469598.50	2318785.96	Аналитический метод	0.10
2	469586.00	2318782.61	Аналитический метод	0.10
3	469576.85	2318773.46	Аналитический метод	0.10
4	469573.17	2318754.97	Аналитический метод	0.10
5	469567.76	2318650.21	Аналитический метод	0.10
6	469567.73	2318649.85	Аналитический метод	0.10
7	469567.06	2318647.34	Аналитический метод	0.10
8	469562.38	2318646.18	Аналитический метод	0.10
9	469558.56	2318647.35	Аналитический метод	0.10
10	469530.12	2318661.00	Аналитический метод	0.10
11	469528.38	2318662.44	Аналитический метод	0.10
12	469517.52	2318674.23	Аналитический метод	0.10
13	469501.79	2318691.72	Аналитический метод	0.10
14	469503.80	2318695.03	Аналитический метод	0.10
15	469505.76	2318700.27	Аналитический метод	0.10
16	469506.19	2318700.65	Аналитический метод	0.10
17	469506.38	2318700.89	Аналитический метод	0.10
18	469506.51	2318701.39	Аналитический метод	0.10
19	469506.38	2318701.89	Аналитический метод	0.10
20	469506.01	2318702.26	Аналитический метод	0.10
21	469505.51	2318702.39	Аналитический метод	0.10
22	469505.01	2318702.26	Аналитический метод	0.10
23	469504.23	2318701.58	Аналитический метод	0.10
24	469502.05	2318695.99	Аналитический метод	0.10
25	469500.40	2318693.27	Аналитический метод	0.10
26	469492.17	2318700.59	Аналитический метод	0.10
27	469479.67	2318703.94	Аналитический метод	0.10
28	469474.39	2318702.53	Аналитический метод	0.10
29	469448.17	2318718.66	Аналитический метод	0.10
30	469419.83	2318734.93	Аналитический метод	0.10
31	469419.33	2318734.80	Аналитический метод	0.10
32	469417.04	2318731.17	Аналитический метод	0.10
33	469417.17	2318730.67	Аналитический метод	0.10

1	2	3	4	5
34	469417.54	2318730.30	Аналитический метод	0.10
35	469418.04	2318730.17	Аналитический метод	0.10
36	469418.54	2318730.30	Аналитический метод	0.10
37	469420.15	2318732.59	Аналитический метод	0.10
38	469447.14	2318716.95	Аналитический метод	0.10
39	469471.74	2318701.81	Аналитический метод	0.10
40	469467.17	2318700.59	Аналитический метод	0.10
41	469458.02	2318691.44	Аналитический метод	0.10
42	469454.67	2318678.94	Аналитический метод	0.10
43	469458.02	2318666.44	Аналитический метод	0.10
44	469508.11	2318610.66	Аналитический метод	0.10
45	469529.12	2318587.47	Аналитический метод	0.10
46	469533.73	2318576.28	Аналитический метод	0.10
47	469521.65	2318571.58	Аналитический метод	0.10
48	469425.22	2318536.18	Аналитический метод	0.10
49	469403.14	2318552.10	Аналитический метод	0.10
50	469363.02	2318581.23	Аналитический метод	0.10
51	469323.39	2318609.45	Аналитический метод	0.10
52	469313.29	2318616.35	Аналитический метод	0.10
53	469305.57	2318621.43	Аналитический метод	0.10
54	469293.07	2318624.78	Аналитический метод	0.10
55	469280.57	2318621.43	Аналитический метод	0.10
56	469271.42	2318612.28	Аналитический метод	0.10
57	469268.07	2318599.78	Аналитический метод	0.10
58	469271.42	2318587.28	Аналитический метод	0.10
59	469279.22	2318578.97	Аналитический метод	0.10
60	469285.46	2318574.81	Аналитический метод	0.10
61	469294.59	2318568.58	Аналитический метод	0.10
62	469333.98	2318540.53	Аналитический метод	0.10
63	469356.07	2318524.75	Аналитический метод	0.10
64	469373.77	2318511.64	Аналитический метод	0.10
65	469408.87	2318486.49	Аналитический метод	0.10
66	469447.61	2318491.14	Аналитический метод	0.10
67	469276.58	2318424.22	Аналитический метод	0.10
68	469240.97	2318384.14	Аналитический метод	0.10
69	468958.71	2317978.90	Аналитический метод	0.10
70	468747.28	2317677.12	Аналитический метод	0.10
71	468730.79	2317690.26	Аналитический метод	0.10
72	468729.85	2317691.46	Аналитический метод	0.10
73	468726.68	2317694.52	Аналитический метод	0.10
74	468725.20	2317695.96	Аналитический метод	0.10
75	468723.04	2317698.00	Аналитический метод	0.10
76	468721.17	2317699.40	Аналитический метод	0.10
77	468718.37	2317700.15	Аналитический метод	0.10
78	468701.62	2317711.55	Аналитический метод	0.10
79	468673.43	2317731.66	Аналитический метод	0.10
80	468672.85	2317731.85	Аналитический метод	0.10
81	468664.85	2317731.21	Аналитический метод	0.10
82	468664.43	2317731.08	Аналитический метод	0.10
83	468664.06	2317730.71	Аналитический метод	0.10
84	468663.93	2317730.21	Аналитический метод	0.10
85	468664.06	2317729.71	Аналитический метод	0.10
86	468664.43	2317729.34	Аналитический метод	0.10
87	468664.93	2317729.21	Аналитический метод	0.10
88	468672.57	2317729.82	Аналитический метод	0.10
89	468699.05	2317710.93	Аналитический метод	0.10
90	468691.42	2317707.50	Аналитический метод	0.10
91	468691.03	2317707.70	Аналитический метод	0.10
92	468690.57	2317707.81	Аналитический метод	0.10
93	468690.07	2317707.68	Аналитический метод	0.10
94	468689.70	2317707.31	Аналитический метод	0.10
95	468689.57	2317706.81	Аналитический метод	0.10
96	468689.70	2317706.31	Аналитический метод	0.10
97	468690.07	2317705.94	Аналитический метод	0.10
98	468690.93	2317705.50	Аналитический метод	0.10
99	468691.39	2317705.39	Аналитический метод	0.10
100	468691.80	2317705.48	Аналитический метод	0.10
101	468700.95	2317709.59	Аналитический метод	0.10
102	468714.65	2317700.33	Аналитический метод	0.10
103	468711.17	2317699.40	Аналитический метод	0.10
104	468707.51	2317695.74	Аналитический метод	0.10
105	468706.72	2317694.32	Аналитический метод	0.10

1	2	3	4	5
106	468705.45	2317689.45	Аналитический метод	0.10
107	468706.79	2317684.45	Аналитический метод	0.10
108	468707.79	2317683.02	Аналитический метод	0.10
109	468714.46	2317675.07	Аналитический метод	0.10
110	468715.33	2317674.15	Аналитический метод	0.10
111	468733.47	2317657.39	Аналитический метод	0.10
112	468675.08	2317572.60	Аналитический метод	0.10
113	468527.63	2317356.48	Аналитический метод	0.10
114	468523.28	2317342.39	Аналитический метод	0.10
115	468558.30	2317102.80	Аналитический метод	0.10
116	468568.46	2317029.16	Аналитический метод	0.10
117	468571.50	2316999.47	Аналитический метод	0.10
118	468570.63	2316959.35	Аналитический метод	0.10
119	468300.20	2316798.77	Аналитический метод	0.10
120	467992.82	2316617.77	Аналитический метод	0.10
121	467870.66	2316594.67	Аналитический метод	0.10
122	467478.35	2316525.76	Аналитический метод	0.10
123	467380.95	2316513.04	Аналитический метод	0.10
124	466914.56	2316447.05	Аналитический метод	0.10
125	466385.83	2316364.97	Аналитический метод	0.10
126	466139.99	2316221.62	Аналитический метод	0.10
127	465950.49	2316276.34	Аналитический метод	0.10
128	465926.20	2316283.05	Аналитический метод	0.10
129	465936.62	2316286.44	Аналитический метод	0.10
130	465937.35	2316287.17	Аналитический метод	0.10
131	465966.68	2316429.21	Аналитический метод	0.10
132	465966.72	2316429.61	Аналитический метод	0.10
133	465966.45	2316430.61	Аналитический метод	0.10
134	465965.72	2316431.34	Аналитический метод	0.10
135	465964.72	2316431.61	Аналитический метод	0.10
136	465963.72	2316431.34	Аналитический метод	0.10
137	465962.99	2316430.61	Аналитический метод	0.10
138	465962.76	2316430.01	Аналитический метод	0.10
139	465933.90	2316289.72	Аналитический метод	0.10
140	465919.17	2316284.99	Аналитический метод	0.10
141	465905.01	2316287.96	Аналитический метод	0.10
142	465526.18	2316182.22	Аналитический метод	0.10
143	465516.58	2316172.26	Аналитический метод	0.10
144	465480.32	2316103.74	Аналитический метод	0.10
145	465395.14	2315950.41	Аналитический метод	0.10
146	465217.01	2315948.89	Аналитический метод	0.10
147	465156.51	2315921.28	Аналитический метод	0.10
148	464998.31	2315836.91	Аналитический метод	0.10
149	464686.86	2315683.24	Аналитический метод	0.10
150	464592.56	2315644.44	Аналитический метод	0.10
151	464360.01	2315322.03	Аналитический метод	0.10
152	464085.64	2314888.11	Аналитический метод	0.10
153	464052.61	2314833.92	Аналитический метод	0.10
154	463825.45	2314526.16	Аналитический метод	0.10
155	463514.83	2314109.58	Аналитический метод	0.10
156	463215.61	2313714.48	Аналитический метод	0.10
157	462919.79	2313318.09	Аналитический метод	0.10
158	462636.69	2312932.24	Аналитический метод	0.10
159	462566.59	2312435.78	Аналитический метод	0.10
160	462184.75	2312297.93	Аналитический метод	0.10
161	462002.63	2312051.67	Аналитический метод	0.10
162	461712.92	2311637.60	Аналитический метод	0.10
163	461669.31	2311577.69	Аналитический метод	0.10
164	461419.76	2311229.03	Аналитический метод	0.10
165	461134.98	2310818.59	Аналитический метод	0.10
166	460851.27	2310412.48	Аналитический метод	0.10
167	460604.87	2310067.61	Аналитический метод	0.10
168	460562.22	2310006.05	Аналитический метод	0.10
169	460479.37	2309871.39	Аналитический метод	0.10
170	460475.66	2309858.29	Аналитический метод	0.10
171	460512.12	2309658.18	Аналитический метод	0.10
172	460450.34	2309563.67	Аналитический метод	0.10
173	460367.30	2309442.36	Аналитический метод	0.10
174	460342.86	2309402.44	Аналитический метод	0.10
175	460221.14	2309223.12	Аналитический метод	0.10
176	460156.83	2309158.22	Аналитический метод	0.10
177	459959.11	2308961.71	Аналитический метод	0.10

1	2	3	4	5
178	459957.36	2308967.34	Аналитический метод	0.10
179	459947.87	2309011.00	Аналитический метод	0.10
180	459938.86	2309052.40	Аналитический метод	0.10
181	459929.61	2309092.84	Аналитический метод	0.10
182	459928.24	2309096.91	Аналитический метод	0.10
183	459918.04	2309106.94	Аналитический метод	0.10
184	459913.04	2309108.28	Аналитический метод	0.10
185	459908.04	2309106.94	Аналитический метод	0.10
186	459904.38	2309103.28	Аналитический метод	0.10
187	459903.04	2309098.28	Аналитический метод	0.10
188	459904.38	2309093.28	Аналитический метод	0.10
189	459910.57	2309086.73	Аналитический метод	0.10
190	459911.33	2309084.73	Аналитический метод	0.10
191	459919.32	2309048.14	Аналитический метод	0.10
192	459928.33	2309006.76	Аналитический метод	0.10
193	459937.91	2308962.66	Аналитический метод	0.10
194	459941.67	2308951.84	Аналитический метод	0.10
195	459945.52	2308948.15	Аналитический метод	0.10
196	459943.39	2308945.93	Аналитический метод	0.10
197	459941.95	2308944.77	Аналитический метод	0.10
198	459874.14	2308998.61	Аналитический метод	0.10
199	459857.31	2309010.37	Аналитический метод	0.10
200	459850.27	2309016.67	Аналитический метод	0.10
201	459834.54	2309022.36	Аналитический метод	0.10
202	459805.99	2309033.99	Аналитический метод	0.10
203	459805.25	2309037.74	Аналитический метод	0.10
204	459804.88	2309038.11	Аналитический метод	0.10
205	459804.38	2309038.24	Аналитический метод	0.10
206	459803.88	2309038.11	Аналитический метод	0.10
207	459803.51	2309037.74	Аналитический метод	0.10
208	459803.38	2309037.24	Аналитический метод	0.10
209	459803.76	2309035.07	Аналитический метод	0.10
210	459786.41	2309043.80	Аналитический метод	0.10
211	459757.17	2309068.01	Аналитический метод	0.10
212	459730.72	2309090.29	Аналитический метод	0.10
213	459702.84	2309116.08	Аналитический метод	0.10
214	459702.66	2309116.22	Аналитический метод	0.10
215	459702.16	2309116.35	Аналитический метод	0.10
216	459701.66	2309116.22	Аналитический метод	0.10
217	459701.29	2309115.85	Аналитический метод	0.10
218	459701.16	2309115.35	Аналитический метод	0.10
219	459701.29	2309114.85	Аналитический метод	0.10
220	459701.48	2309114.62	Аналитический метод	0.10
221	459729.38	2309088.81	Аналитический метод	0.10
222	459755.89	2309066.48	Аналитический метод	0.10
223	459785.22	2309042.19	Аналитический метод	0.10
224	459804.65	2309032.38	Аналитический метод	0.10
225	459833.80	2309020.50	Аналитический метод	0.10
226	459849.25	2309014.93	Аналитический метод	0.10
227	459856.02	2309008.85	Аналитический метод	0.10
228	459872.92	2308997.03	Аналитический метод	0.10
229	459940.74	2308943.18	Аналитический метод	0.10
230	459907.14	2308908.25	Аналитический метод	0.10
231	459893.25	2308894.20	Аналитический метод	0.10
232	459839.74	2308842.77	Аналитический метод	0.10
233	459603.23	2308605.91	Аналитический метод	0.10
234	459512.64	2308485.93	Аналитический метод	0.10
235	459219.81	2308083.59	Аналитический метод	0.10
236	458991.34	2307770.48	Аналитический метод	0.10
237	458927.11	2307677.64	Аналитический метод	0.10
238	458633.95	2307268.87	Аналитический метод	0.10
239	458479.27	2307057.02	Аналитический метод	0.10
240	458453.69	2307073.13	Аналитический метод	0.10
241	458373.95	2307119.63	Аналитический метод	0.10
242	458342.08	2307141.91	Аналитический метод	0.10
243	458341.08	2307142.18	Аналитический метод	0.10
244	458340.08	2307141.91	Аналитический метод	0.10
245	458339.45	2307141.33	Аналитический метод	0.10
246	458335.58	2307135.85	Аналитический метод	0.10
247	458334.04	2307133.71	Аналитический метод	0.10
248	458333.77	2307132.71	Аналитический метод	0.10
249	458334.04	2307131.71	Аналитический метод	0.10

1	2	3	4	5
250	458334.77	2307130.98	Аналитический метод	0.10
251	458335.77	2307130.71	Аналитический метод	0.10
252	458336.77	2307130.98	Аналитический метод	0.10
253	458337.73	2307131.63	Аналитический метод	0.10
254	458338.26	2307132.15	Аналитический метод	0.10
255	458340.34	2307135.21	Аналитический метод	0.10
256	458354.54	2307125.31	Аналитический метод	0.10
257	458367.13	2307116.29	Аналитический метод	0.10
258	458459.18	2307061.59	Аналитический метод	0.10
259	458475.30	2307051.58	Аналитический метод	0.10
260	458339.78	2306865.97	Аналитический метод	0.10
261	458171.66	2306624.46	Аналитический метод	0.10
262	458041.88	2306450.60	Аналитический метод	0.10
263	457725.72	2306014.30	Аналитический метод	0.10
264	457640.83	2305899.88	Аналитический метод	0.10
265	457256.00	2305368.78	Аналитический метод	0.10
266	457123.89	2305182.86	Аналитический метод	0.10
267	456841.77	2304773.34	Аналитический метод	0.10
268	456551.36	2304365.23	Аналитический метод	0.10
269	456422.83	2304181.01	Аналитический метод	0.10
270	456409.15	2304159.77	Аналитический метод	0.10
271	456267.55	2303958.10	Аналитический метод	0.10
272	456111.82	2303727.32	Аналитический метод	0.10
273	455986.71	2303550.46	Аналитический метод	0.10
274	455788.72	2303291.18	Аналитический метод	0.10
275	455688.04	2303144.58	Аналитический метод	0.10
276	455515.55	2302892.02	Аналитический метод	0.10
277	455511.19	2302877.92	Аналитический метод	0.10
278	455543.17	2302669.10	Аналитический метод	0.10
279	455457.48	2302356.66	Аналитический метод	0.10
280	455445.01	2302317.08	Аналитический метод	0.10
281	455375.80	2302303.05	Аналитический метод	0.10
282	455323.72	2302293.39	Аналитический метод	0.10
283	455220.86	2302278.70	Аналитический метод	0.10
284	455139.23	2302254.12	Аналитический метод	0.10
285	455134.02	2302251.86	Аналитический метод	0.10
286	455028.36	2302097.35	Аналитический метод	0.10
287	454776.02	2301720.74	Аналитический метод	0.10
288	454644.71	2301538.34	Аналитический метод	0.10
289	454634.63	2301523.80	Аналитический метод	0.10
290	454630.18	2301509.56	Аналитический метод	0.10
291	454633.53	2301497.06	Аналитический метод	0.10
292	454642.68	2301487.91	Аналитический метод	0.10
293	454655.18	2301484.56	Аналитический метод	0.10
294	454667.68	2301487.91	Аналитический метод	0.10
295	454675.73	2301495.32	Аналитический метод	0.10
296	454698.70	2301529.89	Аналитический метод	0.10
297	454816.71	2301691.68	Аналитический метод	0.10
298	455069.93	2302069.56	Аналитический метод	0.10
299	455162.39	2302208.91	Аналитический метод	0.10
300	455229.83	2302229.47	Аналитический метод	0.10
301	455331.30	2302243.96	Аналитический метод	0.10
302	455385.12	2302253.93	Аналитический метод	0.10
303	455476.92	2302273.85	Аналитический метод	0.10
304	455486.07	2302283.00	Аналитический метод	0.10
305	455505.58	2302342.98	Аналитический метод	0.10
306	455593.69	2302667.64	Аналитический метод	0.10
307	455562.41	2302871.98	Аналитический метод	0.10
308	455729.28	2303116.31	Аналитический метод	0.10
309	455828.84	2303261.34	Аналитический метод	0.10
310	456026.73	2303520.48	Аналитический метод	0.10
311	456153.11	2303699.13	Аналитический метод	0.10
312	456308.86	2303929.94	Аналитический метод	0.10
313	456450.37	2304131.45	Аналитический метод	0.10
314	456464.11	2304152.80	Аналитический метод	0.10
315	456592.30	2304336.53	Аналитический метод	0.10
316	456882.62	2304744.51	Аналитический метод	0.10
317	457164.96	2305154.35	Аналитический метод	0.10
318	457296.55	2305339.53	Аналитический метод	0.10
319	457681.23	2305870.43	Аналитический метод	0.10
320	457766.12	2305984.85	Аналитический метод	0.10
321	458082.05	2306420.84	Аналитический метод	0.10


1	2	3	4	5
322	458212.46	2306595.56	Аналитический метод	0.10
323	458380.33	2306836.72	Аналитический метод	0.10
324	458674.39	2307239.47	Аналитический метод	0.10
325	458968.11	2307649.02	Аналитический метод	0.10
326	459032.28	2307741.78	Аналитический метод	0.10
327	459260.21	2308054.13	Аналитический метод	0.10
328	459552.95	2308456.35	Аналитический метод	0.10
329	459639.85	2308571.82	Аналитический метод	0.10
330	459874.94	2308807.26	Аналитический метод	0.10
331	459928.12	2308858.36	Аналитический метод	0.10
332	459943.06	2308873.46	Аналитический метод	0.10
333	459972.91	2308904.50	Аналитический метод	0.10
334	459992.68	2308884.60	Аналитический метод	0.10
335	460013.57	2308863.57	Аналитический метод	0.10
336	460034.45	2308842.66	Аналитический метод	0.10
337	460055.47	2308821.55	Аналитический метод	0.10
338	460076.74	2308800.16	Аналитический метод	0.10
339	460097.44	2308779.27	Аналитический метод	0.10
340	460118.90	2308757.76	Аналитический метод	0.10
341	460140.14	2308736.45	Аналитический метод	0.10
342	460161.53	2308715.07	Аналитический метод	0.10
343	460182.73	2308693.59	Аналитический метод	0.10
344	460203.88	2308672.47	Аналитический метод	0.10
345	460225.55	2308650.63	Аналитический метод	0.10
346	460225.97	2308650.31	Аналитический метод	0.10
347	460226.97	2308650.04	Аналитический метод	0.10
348	460227.45	2308650.17	Аналитический метод	0.10
349	460241.24	2308636.59	Аналитический метод	0.10
350	460241.44	2308636.43	Аналитический метод	0.10
351	460241.94	2308636.30	Аналитический метод	0.10
352	460242.44	2308636.43	Аналитический метод	0.10
353	460242.81	2308636.80	Аналитический метод	0.10
354	460242.94	2308637.30	Аналитический метод	0.10
355	460242.81	2308637.80	Аналитический метод	0.10
356	460242.64	2308638.01	Аналитический метод	0.10
357	460228.85	2308651.59	Аналитический метод	0.10
358	460228.97	2308652.04	Аналитический метод	0.10
359	460228.70	2308653.04	Аналитический метод	0.10
360	460228.39	2308653.45	Аналитический метод	0.10
361	460206.72	2308675.29	Аналитический метод	0.10
362	460185.57	2308696.40	Аналитический метод	0.10
363	460164.37	2308717.88	Аналитический метод	0.10
364	460142.98	2308739.27	Аналитический метод	0.10
365	460121.74	2308760.58	Аналитический метод	0.10
366	460100.28	2308782.09	Аналитический метод	0.10
367	460079.58	2308802.98	Аналитический метод	0.10
368	460058.31	2308824.37	Аналитический метод	0.10
369	460037.29	2308845.48	Аналитический метод	0.10
370	460016.41	2308866.39	Аналитический метод	0.10
371	459995.52	2308887.42	Аналитический метод	0.10
372	459975.68	2308907.39	Аналитический метод	0.10
373	459982.41	2308914.38	Аналитический метод	0.10
374	460192.14	2309122.83	Аналитический метод	0.10
375	460258.29	2309189.57	Аналитический метод	0.10
376	460384.56	2309374.85	Аналитический метод	0.10
377	460408.92	2309414.65	Аналитический метод	0.10
378	460491.75	2309535.65	Аналитический метод	0.10
379	460559.45	2309639.19	Аналитический метод	0.10
380	460563.52	2309652.87	Аналитический метод	0.10
381	460526.99	2309853.37	Аналитический метод	0.10
382	460604.44	2309979.27	Аналитический метод	0.10
383	460645.65	2310038.69	Аналитический метод	0.10
384	460892.03	2310383.52	Аналитический метод	0.10
385	461175.99	2310789.99	Аналитический метод	0.10
386	461460.74	2311200.38	Аналитический метод	0.10
387	461709.79	2311548.35	Аналитический метод	0.10
388	461753.48	2311608.37	Аналитический метод	0.10
389	462043.18	2312022.42	Аналитический метод	0.10
390	462212.94	2312255.36	Аналитический метод	0.10
391	462601.80	2312395.73	Аналитический метод	0.10
392	462610.95	2312404.88	Аналитический метод	0.10
393	462682.24	2312910.06	Аналитический метод	0.10

1	2	3	4	5
394	462960.03	2313288.42	Аналитический метод	0.10
395	463255.52	2313684.37	Аналитический метод	0.10
396	463554.86	2314079.62	Аналитический метод	0.10
397	463865.57	2314496.32	Аналитический метод	0.10
398	464093.49	2314805.11	Аналитический метод	0.10
399	464128.01	2314861.56	Аналитический метод	0.10
400	464401.90	2315294.72	Аналитический метод	0.10
401	464621.22	2315602.39	Аналитический метод	0.10
402	464706.59	2315637.29	Аналитический метод	0.10
403	465021.50	2315792.61	Аналитический метод	0.10
404	465179.27	2315876.77	Аналитический метод	0.10
405	465223.26	2315898.94	Аналитический метод	0.10
406	465410.13	2315900.52	Аналитический метод	0.10
407	465422.42	2315903.87	Аналитический метод	0.10
408	465431.77	2315913.38	Аналитический метод	0.10
409	465524.15	2316079.68	Аналитический метод	0.10
410	465555.75	2316139.38	Аналитический метод	0.10
411	465669.94	2316171.30	Аналитический метод	0.10
412	465670.19	2316170.35	Аналитический метод	0.10
413	465671.29	2316169.25	Аналитический метод	0.10
414	465672.28	2316168.99	Аналитический метод	0.10
415	465675.28	2316164.91	Аналитический метод	0.10
416	465675.89	2316164.37	Аналитический метод	0.10
417	465676.89	2316164.10	Аналитический метод	0.10
418	465677.89	2316164.37	Аналитический метод	0.10
419	465678.62	2316165.10	Аналитический метод	0.10
420	465678.89	2316166.10	Аналитический метод	0.10
421	465678.62	2316167.10	Аналитический метод	0.10
422	465675.62	2316171.20	Аналитический метод	0.10
423	465675.79	2316171.85	Аналитический метод	0.10
424	465675.52	2316172.86	Аналитический метод	0.10
425	465905.05	2316237.01	Аналитический метод	0.10
426	465937.05	2316228.18	Аналитический метод	0.10
427	466136.49	2316170.59	Аналитический метод	0.10
428	466143.43	2316169.61	Аналитический метод	0.10
429	466155.93	2316172.96	Аналитический метод	0.10
430	466398.26	2316316.30	Аналитический метод	0.10
431	466922.07	2316397.62	Аналитический метод	0.10
432	467387.82	2316463.52	Аналитический метод	0.10
433	467486.46	2316476.42	Аналитический метод	0.10
434	467879.80	2316545.52	Аналитический метод	0.10
435	468006.40	2316569.46	Аналитический метод	0.10
436	468014.25	2316572.37	Аналитический метод	0.10
437	468325.61	2316755.71	Аналитический метод	0.10
438	468615.77	2316927.99	Аналитический метод	0.10
439	468624.66	2316936.99	Аналитический метод	0.10
440	468628.01	2316949.49	Аналитический метод	0.10
441	468618.97	2317022.67	Аналитический метод	0.10
442	468607.78	2317109.97	Аналитический метод	0.10
443	468574.44	2317336.37	Аналитический метод	0.10
444	468716.29	2317544.29	Аналитический метод	0.10
445	468766.18	2317616.73	Аналитический метод	0.10
446	468780.42	2317602.57	Аналитический метод	0.10
447	468801.90	2317581.68	Аналитический метод	0.10
448	468822.89	2317560.99	Аналитический метод	0.10
449	468844.45	2317540.01	Аналитический метод	0.10
450	468865.95	2317518.78	Аналитический метод	0.10
451	468887.50	2317497.73	Аналитический метод	0.10
452	468908.82	2317476.80	Аналитический метод	0.10
453	468930.42	2317455.46	Аналитический метод	0.10
454	468951.86	2317434.43	Аналитический метод	0.10
455	468973.50	2317412.86	Аналитический метод	0.10
456	468994.81	2317391.96	Аналитический метод	0.10
457	469016.17	2317371.04	Аналитический метод	0.10
458	469037.49	2317350.06	Аналитический метод	0.10
459	469058.24	2317329.66	Аналитический метод	0.10
460	469058.64	2317329.36	Аналитический метод	0.10
461	469059.64	2317329.09	Аналитический метод	0.10
462	469060.07	2317329.21	Аналитический метод	0.10
463	469074.41	2317314.53	Аналитический метод	0.10
464	469074.63	2317314.36	Аналитический метод	0.10
465	469075.13	2317314.23	Аналитический метод	0.10

1	2	3	4	5
466	469075.63	2317314.36	Аналитический метод	0.10
467	469076.00	2317314.73	Аналитический метод	0.10
468	469076.13	2317315.23	Аналитический метод	0.10
469	469076.00	2317315.73	Аналитический метод	0.10
470	469075.85	2317315.93	Аналитический метод	0.10
471	469061.51	2317330.61	Аналитический метод	0.10
472	469061.64	2317331.09	Аналитический метод	0.10
473	469061.37	2317332.09	Аналитический метод	0.10
474	469061.04	2317332.52	Аналитический метод	0.10
475	469040.29	2317352.92	Аналитический метод	0.10
476	469018.97	2317373.90	Аналитический метод	0.10
477	468997.61	2317394.82	Аналитический метод	0.10
478	468976.32	2317415.70	Аналитический метод	0.10
479	468954.68	2317437.27	Аналитический метод	0.10
480	468933.23	2317458.31	Аналитический метод	0.10
481	468911.63	2317479.64	Аналитический метод	0.10
482	468890.30	2317500.59	Аналитический метод	0.10
483	468868.76	2317521.63	Аналитический метод	0.10
484	468847.26	2317542.86	Аналитический метод	0.10
485	468825.69	2317563.84	Аналитический метод	0.10
486	468804.70	2317584.53	Аналитический метод	0.10
487	468783.23	2317605.42	Аналитический метод	0.10
488	468768.49	2317620.08	Аналитический метод	0.10
489	468775.71	2317630.57	Аналитический метод	0.10
490	468999.67	2317950.24	Аналитический метод	0.10
491	469281.33	2318354.61	Аналитический метод	0.10
492	469304.08	2318381.58	Аналитический метод	0.10
493	469624.08	2318506.21	Аналитический метод	0.10
494	469665.26	2318495.17	Аналитический метод	0.10
495	469699.81	2318501.33	Аналитический метод	0.10
496	469733.14	2318513.60	Аналитический метод	0.10
497	469757.90	2318530.15	Аналитический метод	0.10
498	469825.95	2318411.66	Аналитический метод	0.10
499	469835.13	2318402.46	Аналитический метод	0.10
500	469847.63	2318399.11	Аналитический метод	0.10
501	469860.13	2318402.46	Аналитический метод	0.10
502	469869.28	2318411.61	Аналитический метод	0.10
503	469872.63	2318424.11	Аналитический метод	0.10
504	469869.31	2318436.56	Аналитический метод	0.10
505	469789.86	2318574.87	Аналитический метод	0.10
506	469791.42	2318580.71	Аналитический метод	0.10
507	469792.41	2318581.04	Аналитический метод	0.10
508	469794.12	2318582.30	Аналитический метод	0.10
509	469794.87	2318584.41	Аналитический метод	0.10
510	469809.50	2318590.88	Аналитический метод	0.10
511	469858.40	2318609.24	Аналитический метод	0.10
512	469864.88	2318610.67	Аналитический метод	0.10
513	469869.43	2318610.15	Аналитический метод	0.10
514	469887.69	2318606.98	Аналитический метод	0.10
515	469926.70	2318599.00	Аналитический метод	0.10
516	470415.36	2318520.34	Аналитический метод	0.10
517	470431.57	2318517.69	Аналитический метод	0.10
518	470431.51	2318515.53	Аналитический метод	0.10
519	470432.75	2318517.52	Аналитический метод	0.10
520	470433.75	2318517.79	Аналитический метод	0.10
521	470434.48	2318518.52	Аналитический метод	0.10
522	470434.75	2318519.52	Аналитический метод	0.10
523	470434.52	2318520.36	Аналитический метод	0.10
524	470434.68	2318520.61	Аналитический метод	0.10
525	470436.42	2318568.75	Аналитический метод	0.10
526	470434.43	2318569.07	Аналитический метод	0.10
527	470434.00	2318562.18	Аналитический метод	0.10
528	470432.63	2318557.87	Аналитический метод	0.10
529	470428.35	2318555.76	Аналитический метод	0.10
530	470408.73	2318559.08	Аналитический метод	0.10
531	470317.89	2318577.81	Аналитический метод	0.10
532	470217.40	2318593.57	Аналитический метод	0.10
533	470105.22	2318609.21	Аналитический метод	0.10
534	469983.54	2318622.01	Аналитический метод	0.10
535	469860.69	2318635.55	Аналитический метод	0.10
536	469835.83	2318633.42	Аналитический метод	0.10
537	469796.81	2318617.58	Аналитический метод	0.10

1	2	3	4	5
538	469792.61	2318641.50	Аналитический метод	0.10
539	469778.25	2318676.60	Аналитический метод	0.10
540	469741.65	2318713.20	Аналитический метод	0.10
541	469691.65	2318726.60	Аналитический метод	0.10
542	469646.59	2318716.57	Аналитический метод	0.10
543	469648.40	2318746.00	Аналитический метод	0.10
544	469649.51	2318747.63	Аналитический метод	0.10
545	469651.28	2318748.02	Аналитический метод	0.10
546	469651.56	2318748.13	Аналитический метод	0.10
547	469651.93	2318748.50	Аналитический метод	0.10
548	469652.06	2318749.00	Аналитический метод	0.10
549	469651.93	2318749.50	Аналитический метод	0.10
550	469651.56	2318749.87	Аналитический метод	0.10
551	469651.06	2318750.00	Аналитический метод	0.10
552	469649.50	2318749.68	Аналитический метод	0.10
553	469648.70	2318751.56	Аналитический метод	0.10
554	469645.61	2318769.49	Аналитический метод	0.10
555	469636.46	2318778.64	Аналитический метод	0.10
556	469623.96	2318781.99	Аналитический метод	0.10
557	469614.23	2318779.38	Аналитический метод	0.10
558	469611.00	2318782.61	Аналитический метод	0.10
1	469598.50	2318785.96	Аналитический метод	0.10
559	469533.04	2318657.38	Аналитический метод	0.10
560	469561.42	2318626.28	Аналитический метод	0.10
561	469566.47	2318645.13	Аналитический метод	0.10
562	469562.35	2318644.14	Аналитический метод	0.10
563	469557.76	2318645.52	Аналитический метод	0.10
559	469533.04	2318657.38	Аналитический метод	0.10
564	468732.30	2317686.50	Аналитический метод	0.10
565	468732.58	2317685.45	Аналитический метод	0.10
566	468744.92	2317674.05	Аналитический метод	0.10
567	468745.18	2317674.12	Аналитический метод	0.10
568	468746.13	2317675.48	Аналитический метод	0.10
564	468732.30	2317686.50	Аналитический метод	0.10
569	469859.38	2318629.13	Аналитический метод	0.10
570	469838.85	2318626.99	Аналитический метод	0.10
571	469797.89	2318611.42	Аналитический метод	0.10
572	469793.46	2318588.29	Аналитический метод	0.10
573	469807.95	2318594.57	Аналитический метод	0.10
574	469857.13	2318613.03	Аналитический метод	0.10
575	469864.78	2318614.69	Аналитический метод	0.10
576	469869.94	2318614.12	Аналитический метод	0.10
577	469888.40	2318610.92	Аналитический метод	0.10
578	469927.46	2318602.93	Аналитический метод	0.10
579	470416.00	2318524.28	Аналитический метод	0.10
580	470431.67	2318521.72	Аналитический метод	0.10
581	470431.68	2318522.15	Аналитический метод	0.10
582	470432.55	2318534.99	Аналитический метод	0.10
583	470431.48	2318543.56	Аналитический метод	0.10
584	470427.63	2318547.33	Аналитический метод	0.10
585	470407.33	2318553.07	Аналитический метод	0.10
586	470316.96	2318571.11	Аналитический метод	0.10
587	470216.09	2318586.67	Аналитический метод	0.10
588	470104.05	2318601.62	Аналитический метод	0.10
589	469980.06	2318615.87	Аналитический метод	0.10
569	469859.38	2318629.13	Аналитический метод	0.10

Схема расположения границ публичного сервитута

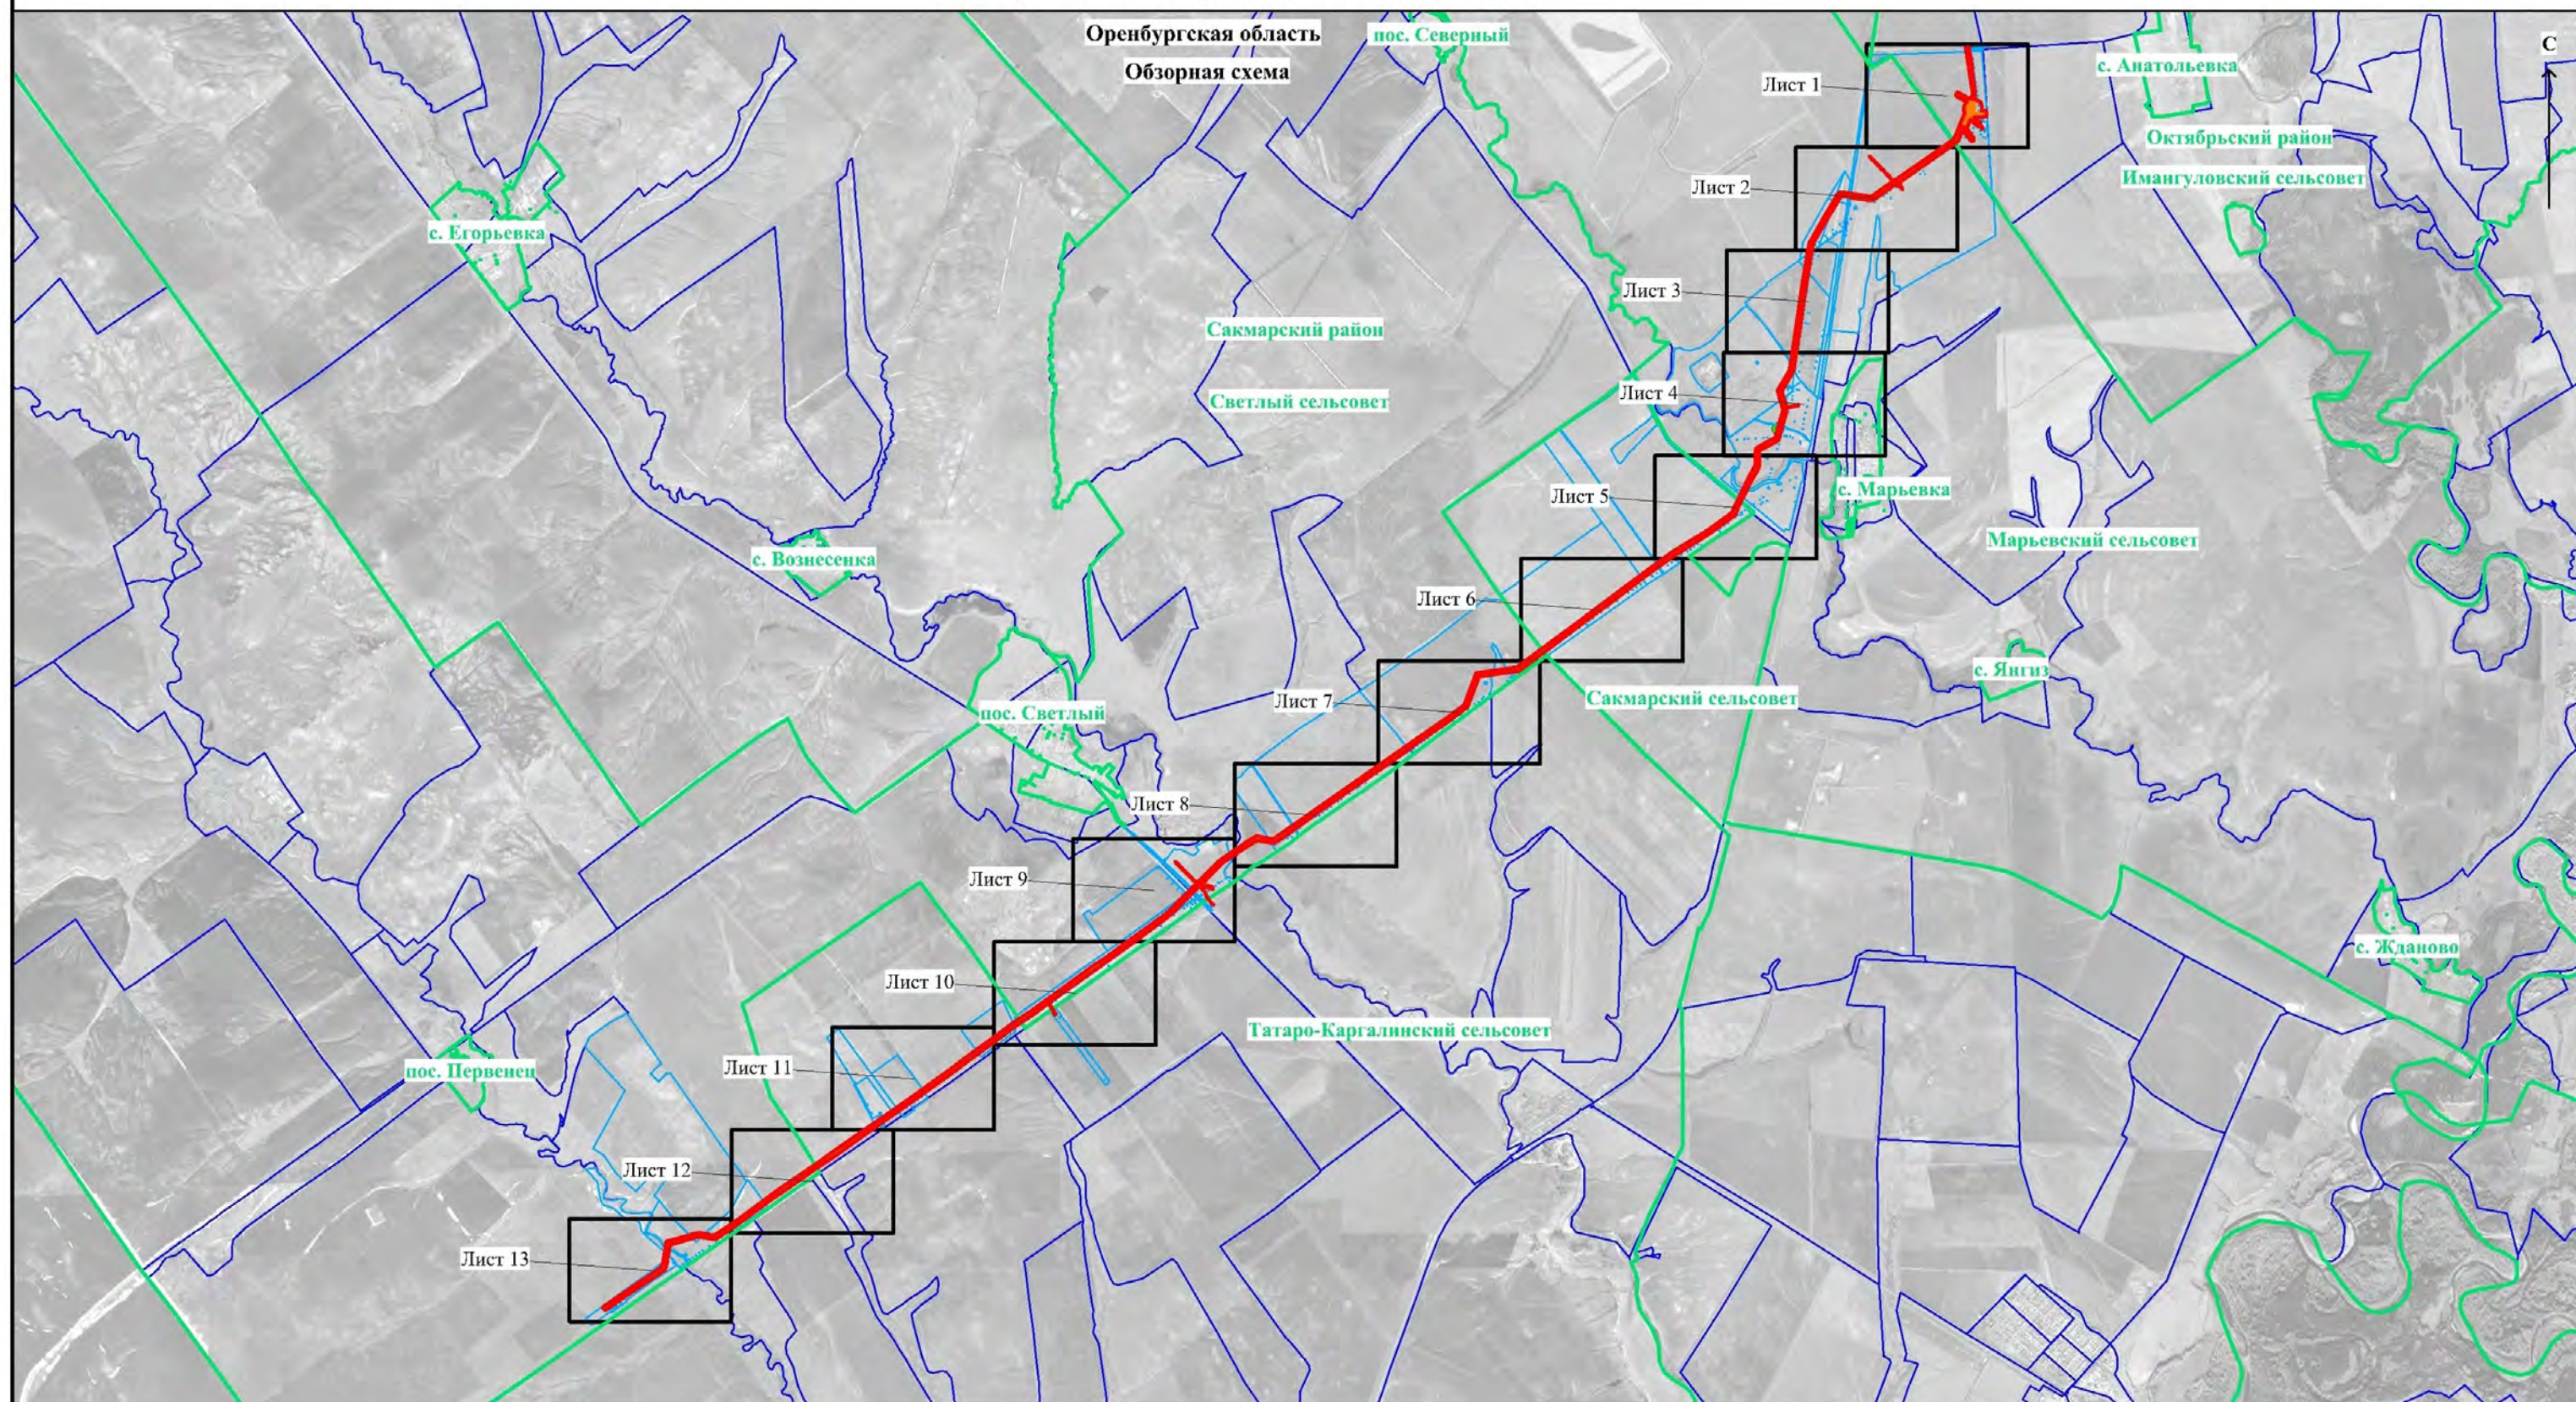

Используемые условные знаки и обозначения:


- | | |
|-----------------------------|--|
| Оренбургская область | - наименование субъекта РФ |
| Сакмарский район | - наименование и граница муниципального образования |
| Светлый сельсовет | - наименование и граница сельского поселения |
| пос. Светлый | - наименование и граница населенного пункта |
| 56:25:1213001 | - номер кадастрового квартала и граница по сведениям ЕГРН |
| 56:45:0102048:21 | - кадастровый номер и граница земельного участка по сведениям ЕГРН |
| — | - проектная граница публичного сервитута |
| • | - характерная точка проектной границы публичного сервитута |

Масштаб 1:80000

Инженерные сооружения, относительно которых устанавливается публичный сервитут:

- магистральный газопровод «Совхозное ПХГ - Оренбургский ГПЗ» 44 км - 67,7 км, КН 56:20:0000000:834, в том числе:
 - подъездная дорога к узлу редуцирования на перемычке на 44 км магистрального газопровода «Совхозное ПХГ-Оренбургский ГПЗ»
 - линия электропередачи воздушная ВЛ-10кВ магистрального газопровода «Совхозное ПХГ-Оренбургский ГПЗ» (на 45,6 км, на 59 км)
 - установка катодной защиты (УКЗ №6 на 45,6 км, УКЗ №10 на 59 км)
 - электрохимзащита ВЛ-0,048кВ (УКЗ №6 45,6 км, УКЗ №10 59 км)
 - электрохимзащита КЛ-0,048кВ (УКЗ №6 45,6 км, УКЗ №10 59 км)
 - контрольный кабель КП
- двухкабельная линия связи от НУП5 (68,3 км) до ЛРП1 1/10 (44,6 км) магистрального газопровода «Совхозное ПХГ-Оренбургский ГПЗ», КН 56:25:0000000:2176, в том числе:
 - НУП 4

Схема расположения границ публичного сервитута

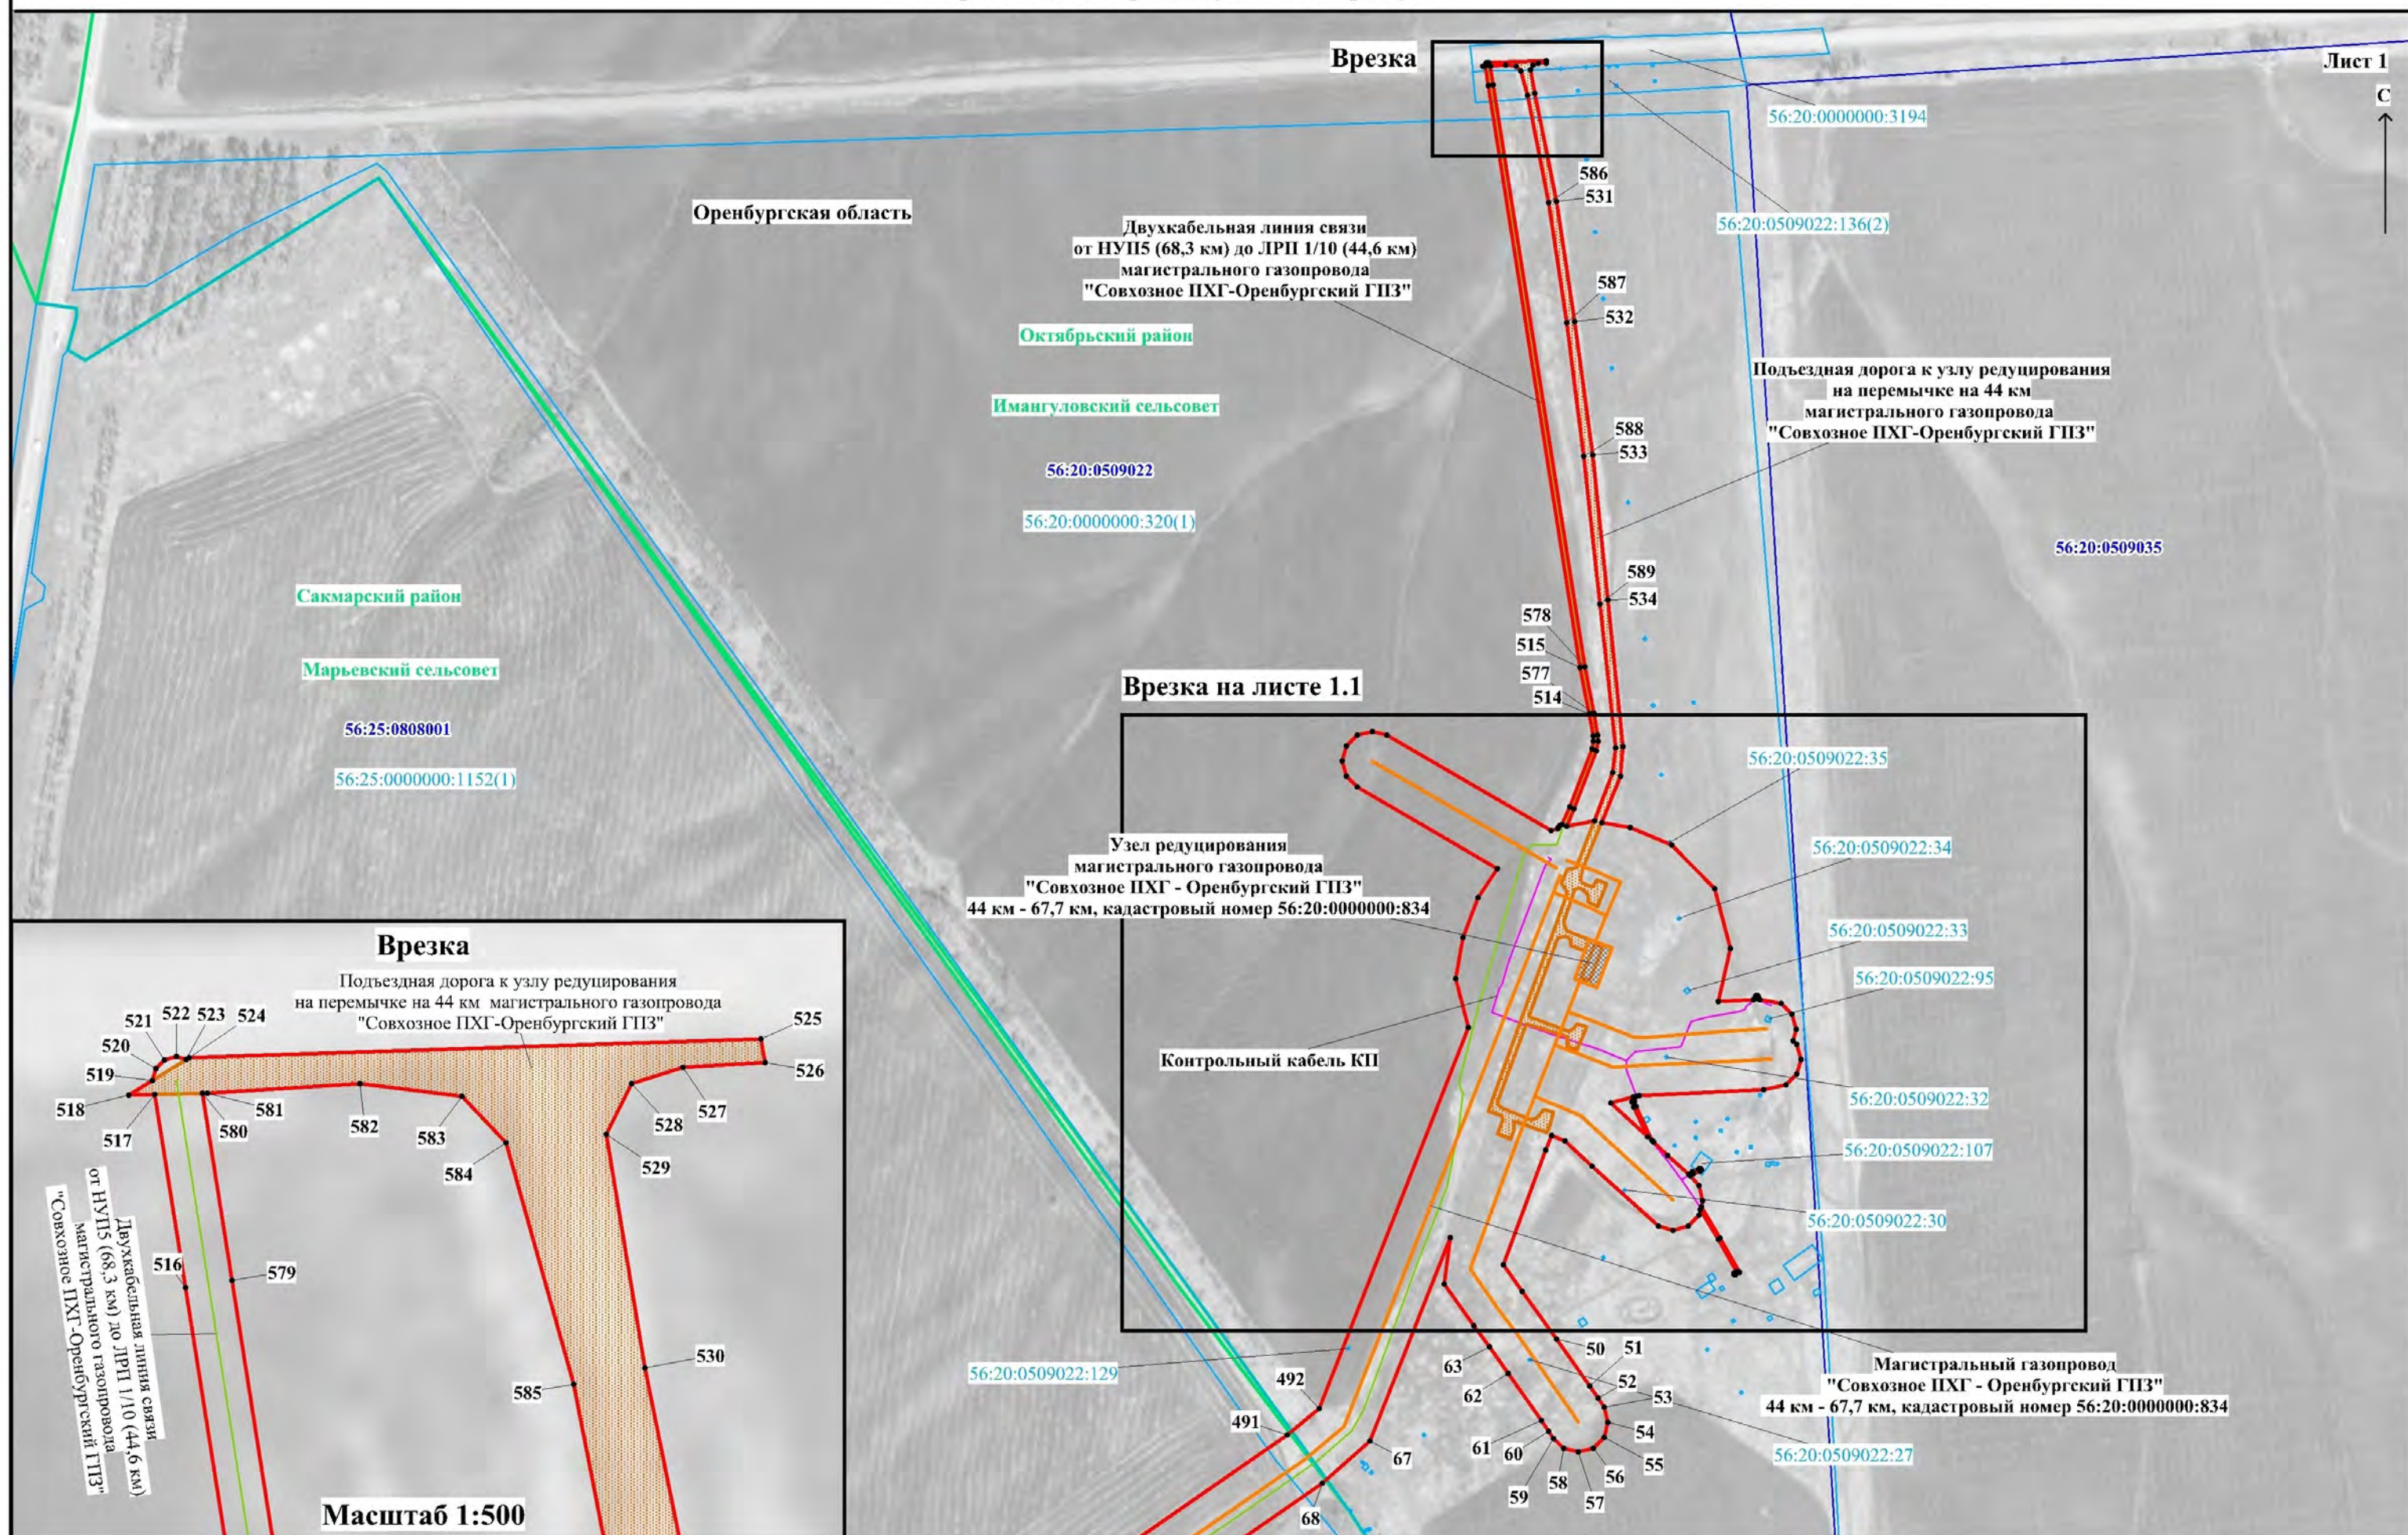


Используемые условные знаки и обозначения представлены на обзорной схеме

Масштаб 1:5000

Схема расположения границ публичного сервитута

Лист 1.1

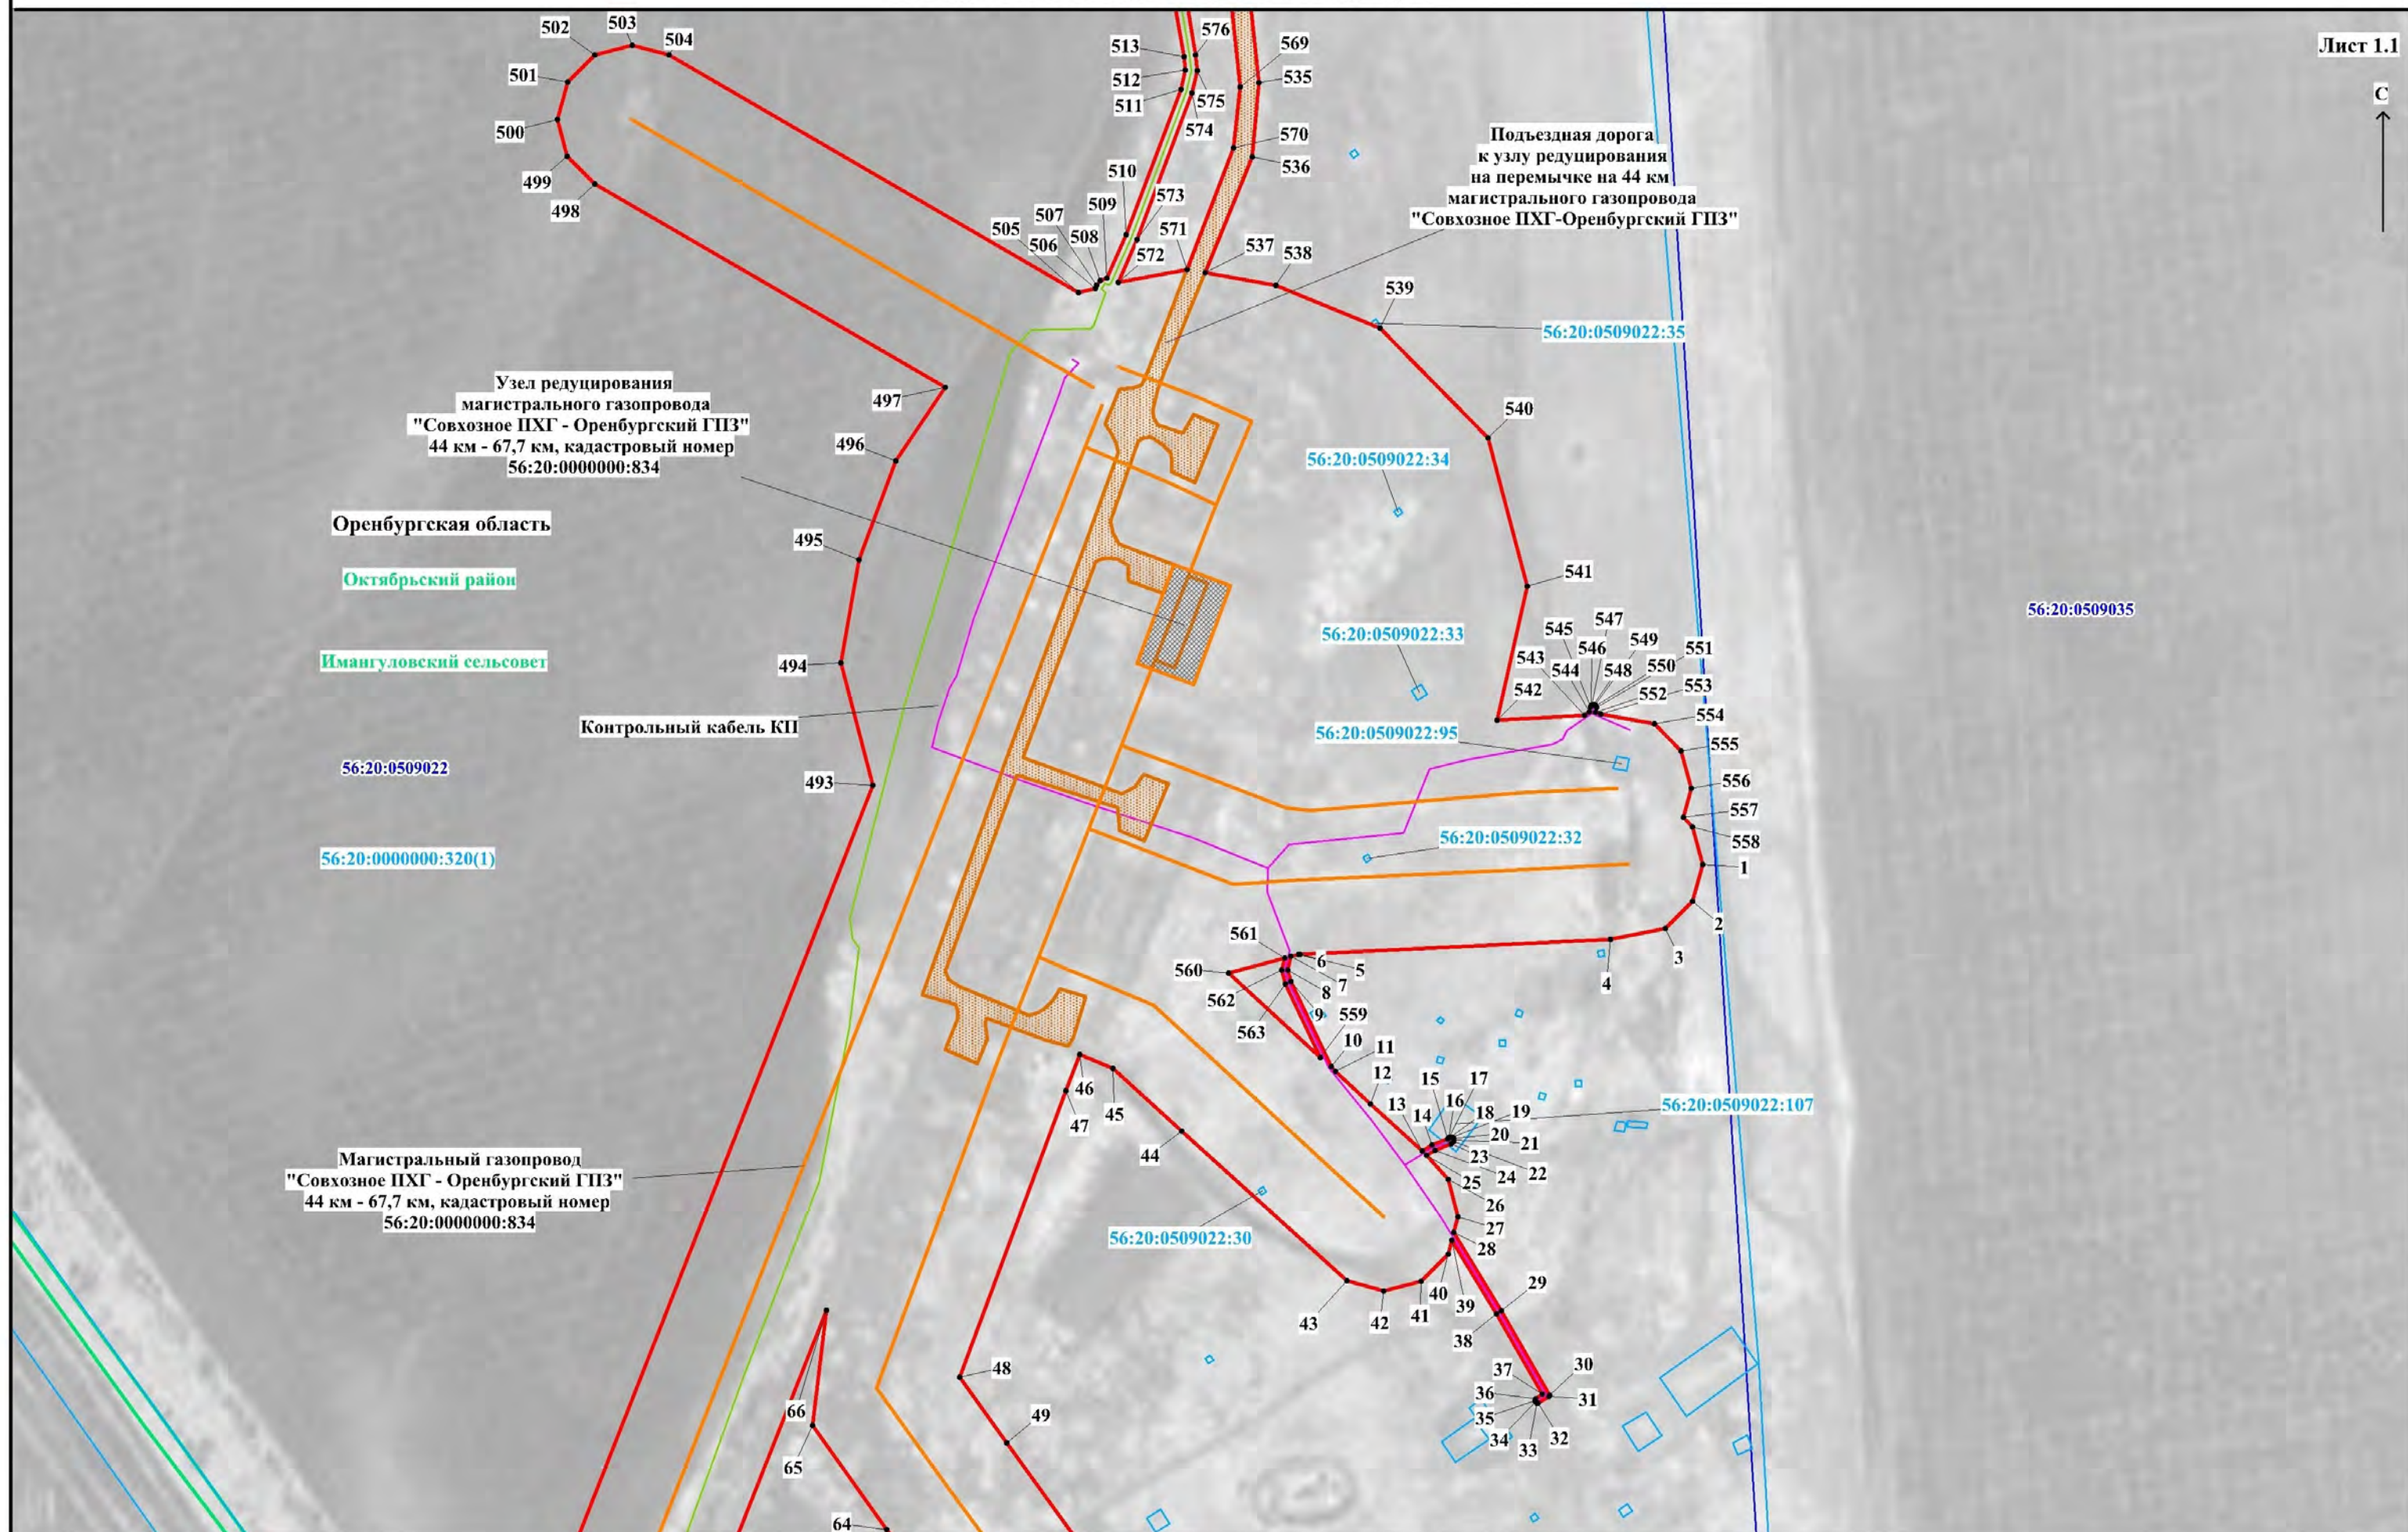


Используемые условные знаки и обозначения представлены на обзорной схеме

Масштаб 1:2000

Схема расположения границ публичного сервитута


Лист 2

С

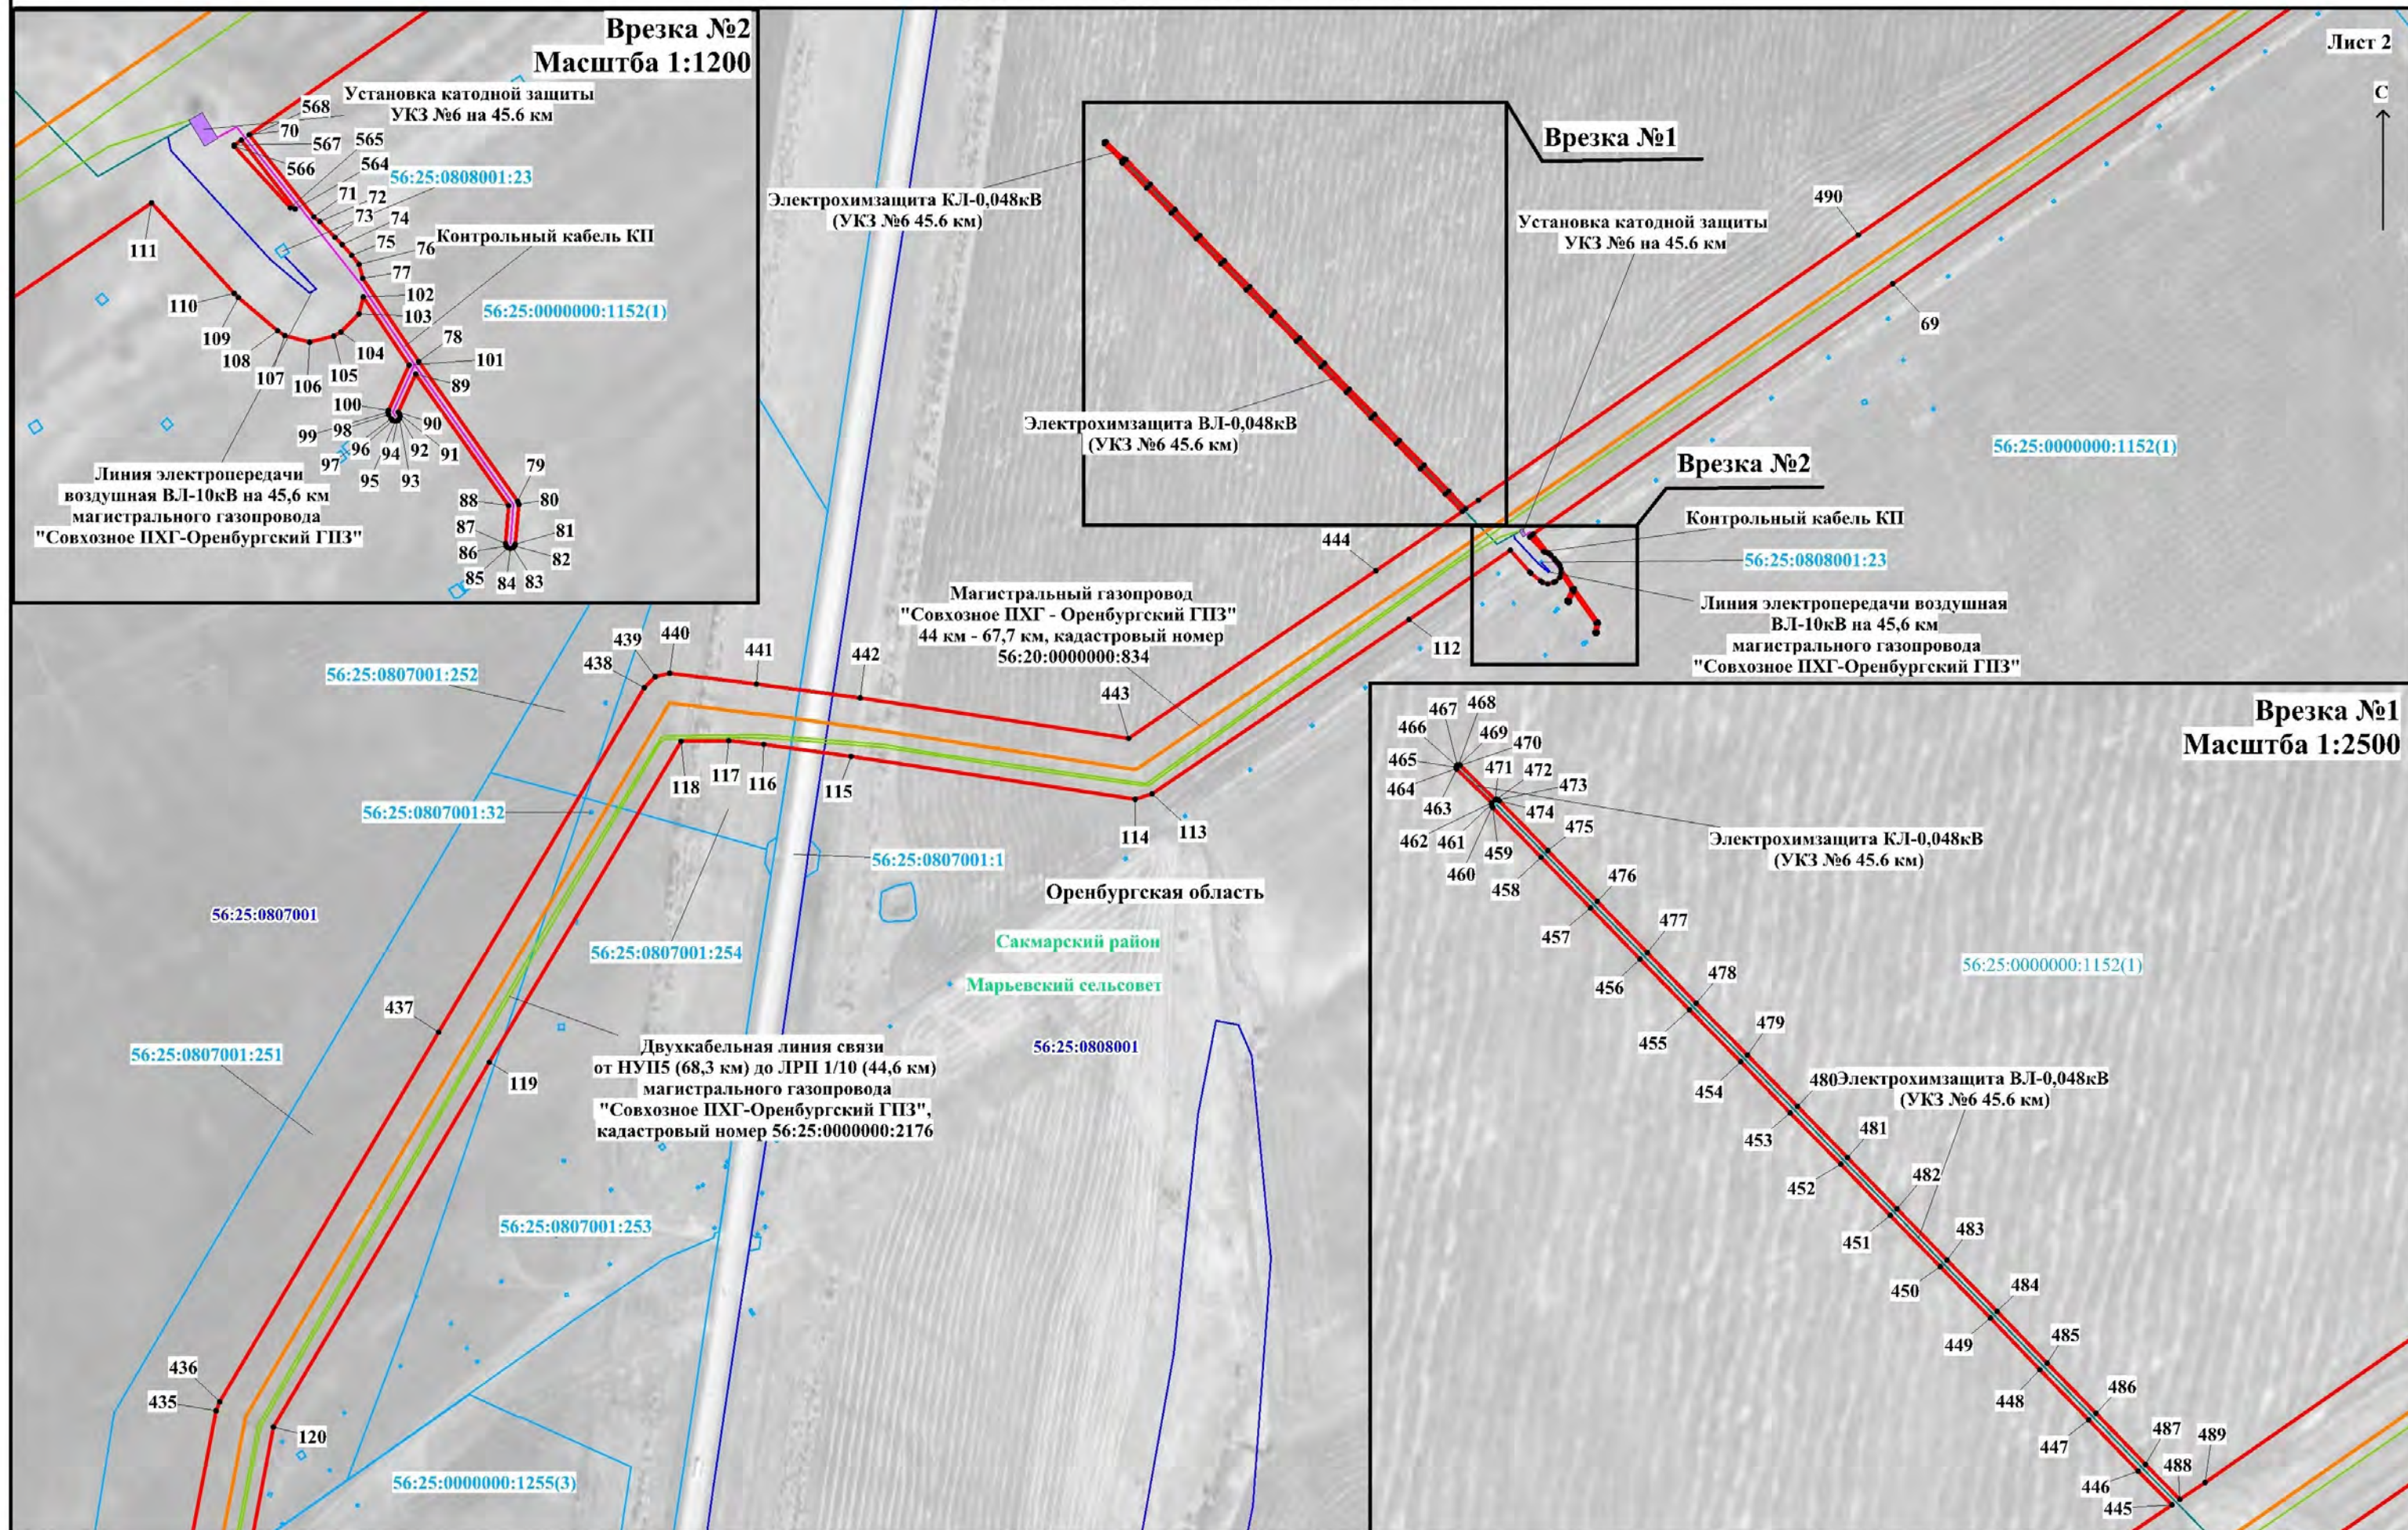

Используемые условные знаки и обозначения представлены на обзорной схеме

Схема расположения границ публичного сервитута

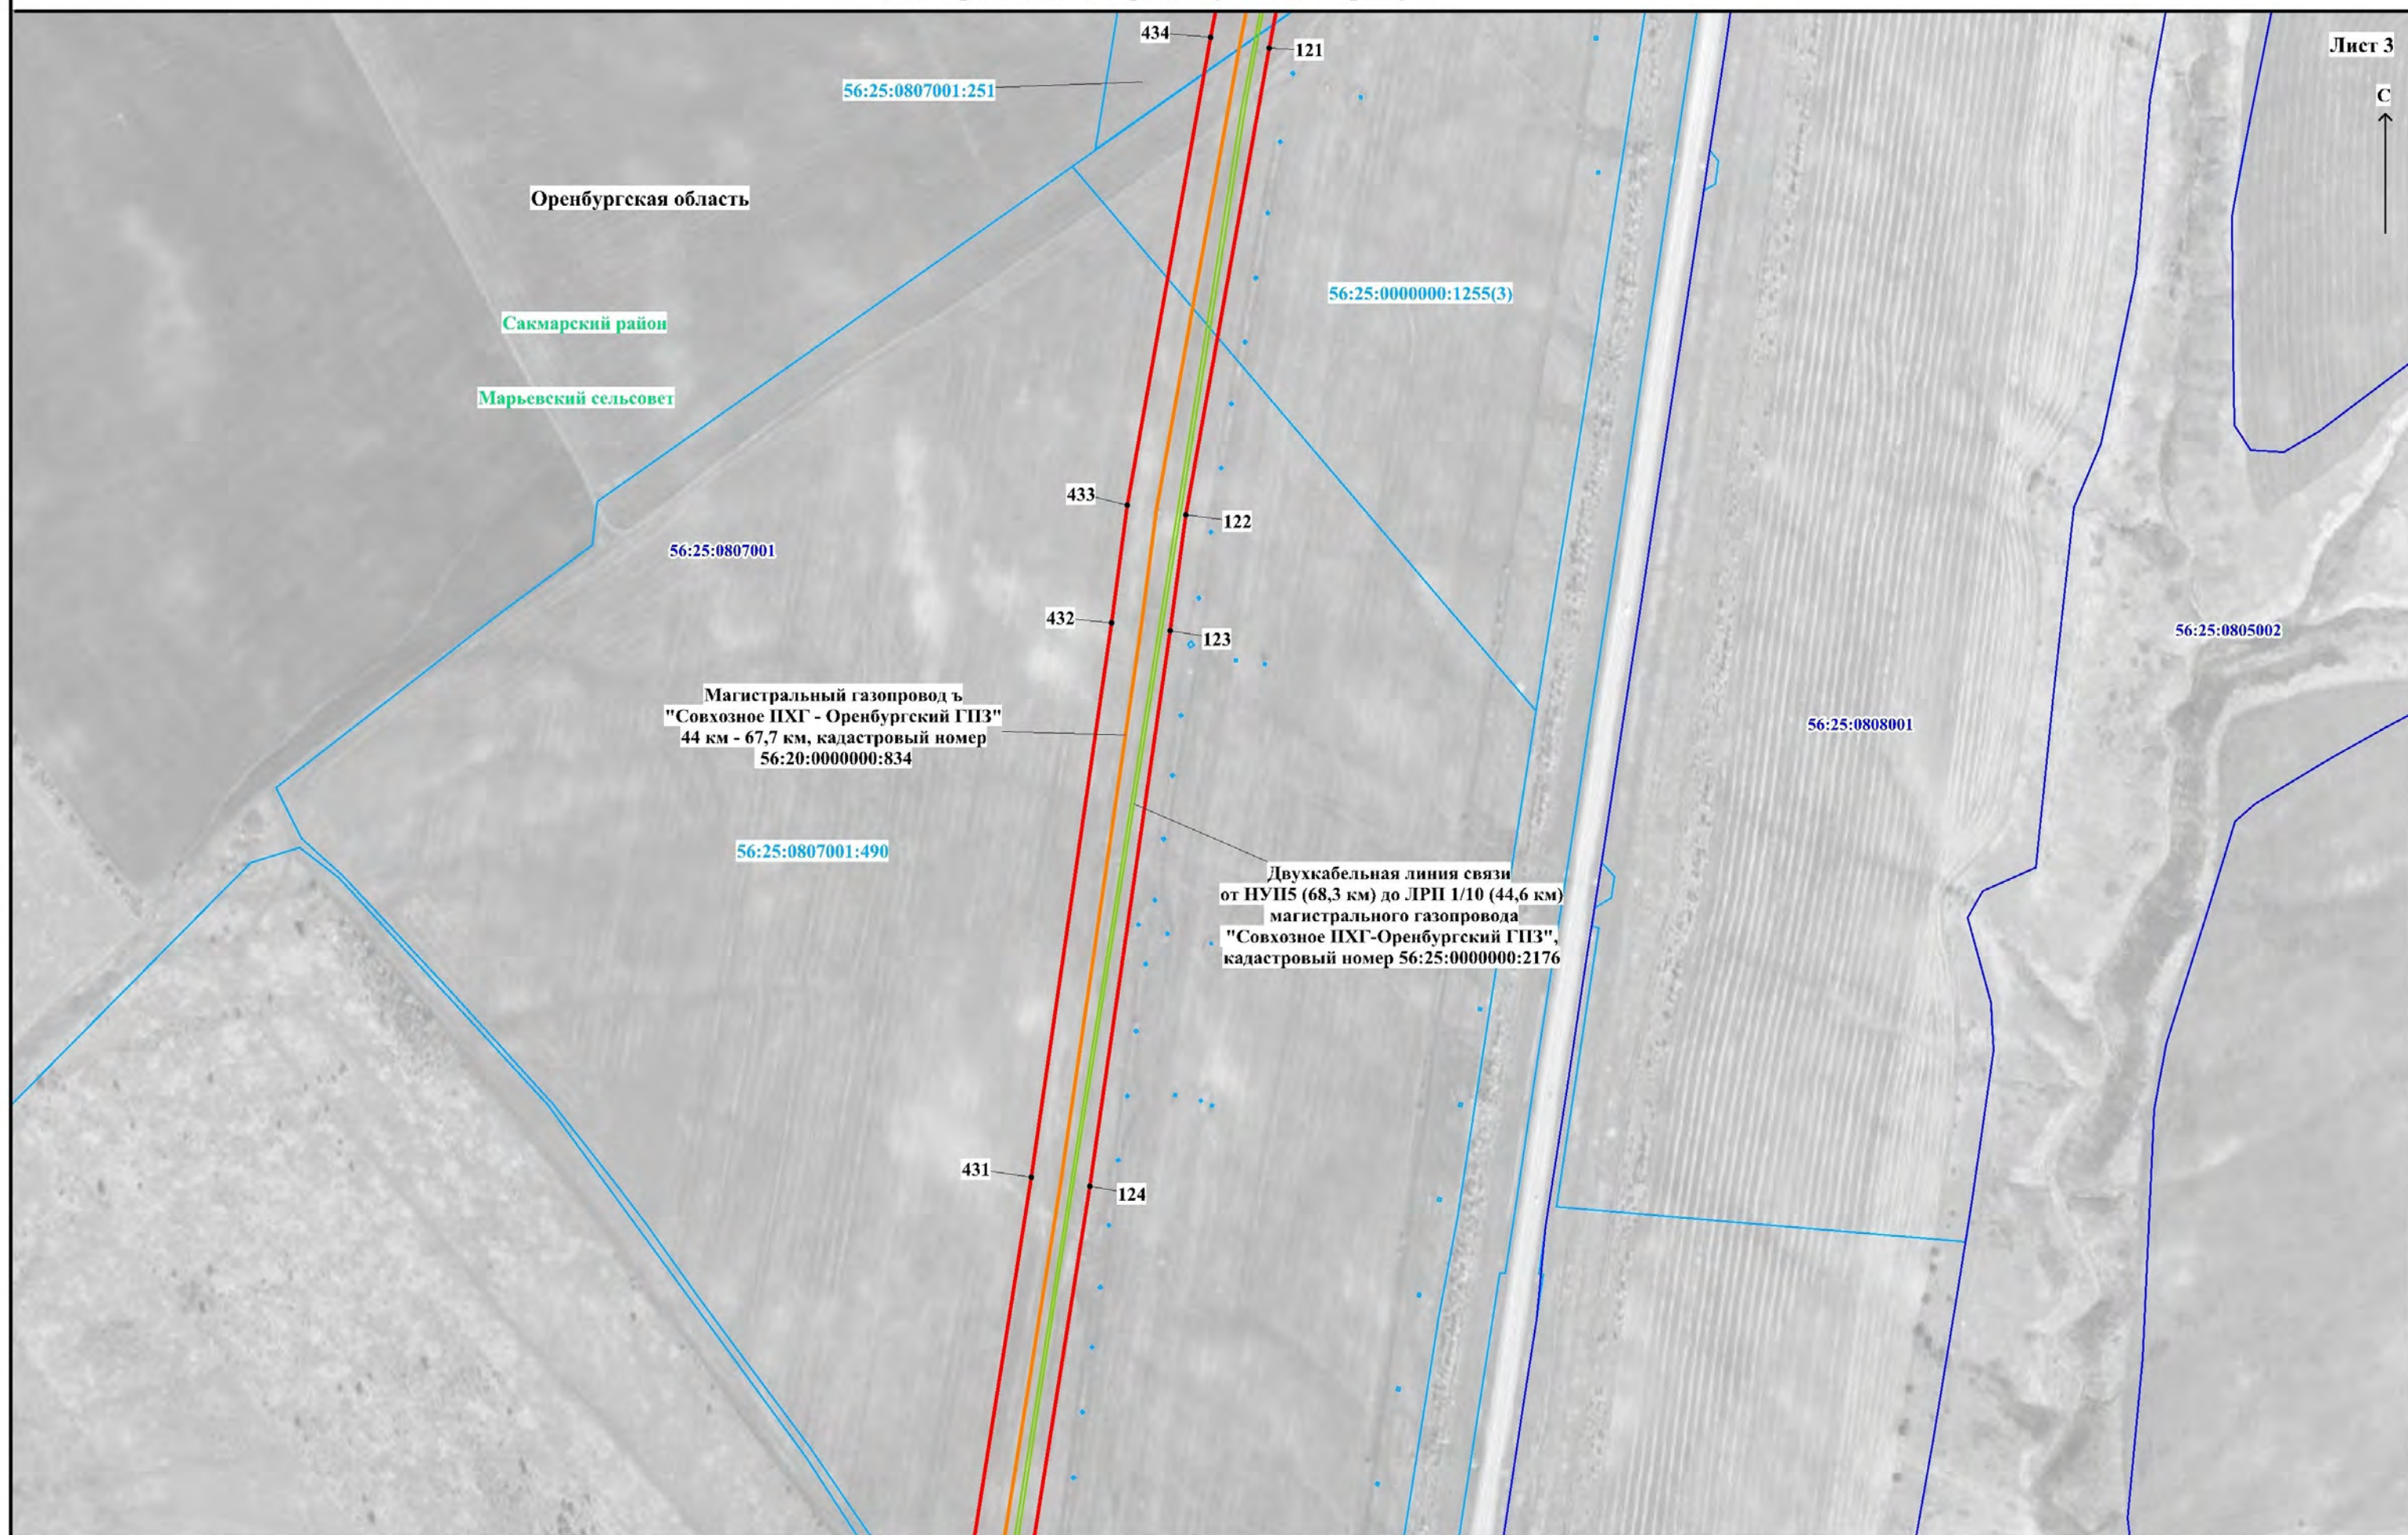

Лист 3


С

Используемые условные знаки и обозначения представлены на обзорной схеме

Масштаб 1:5000

Схема расположения границ публичного сервитута

Лист 4

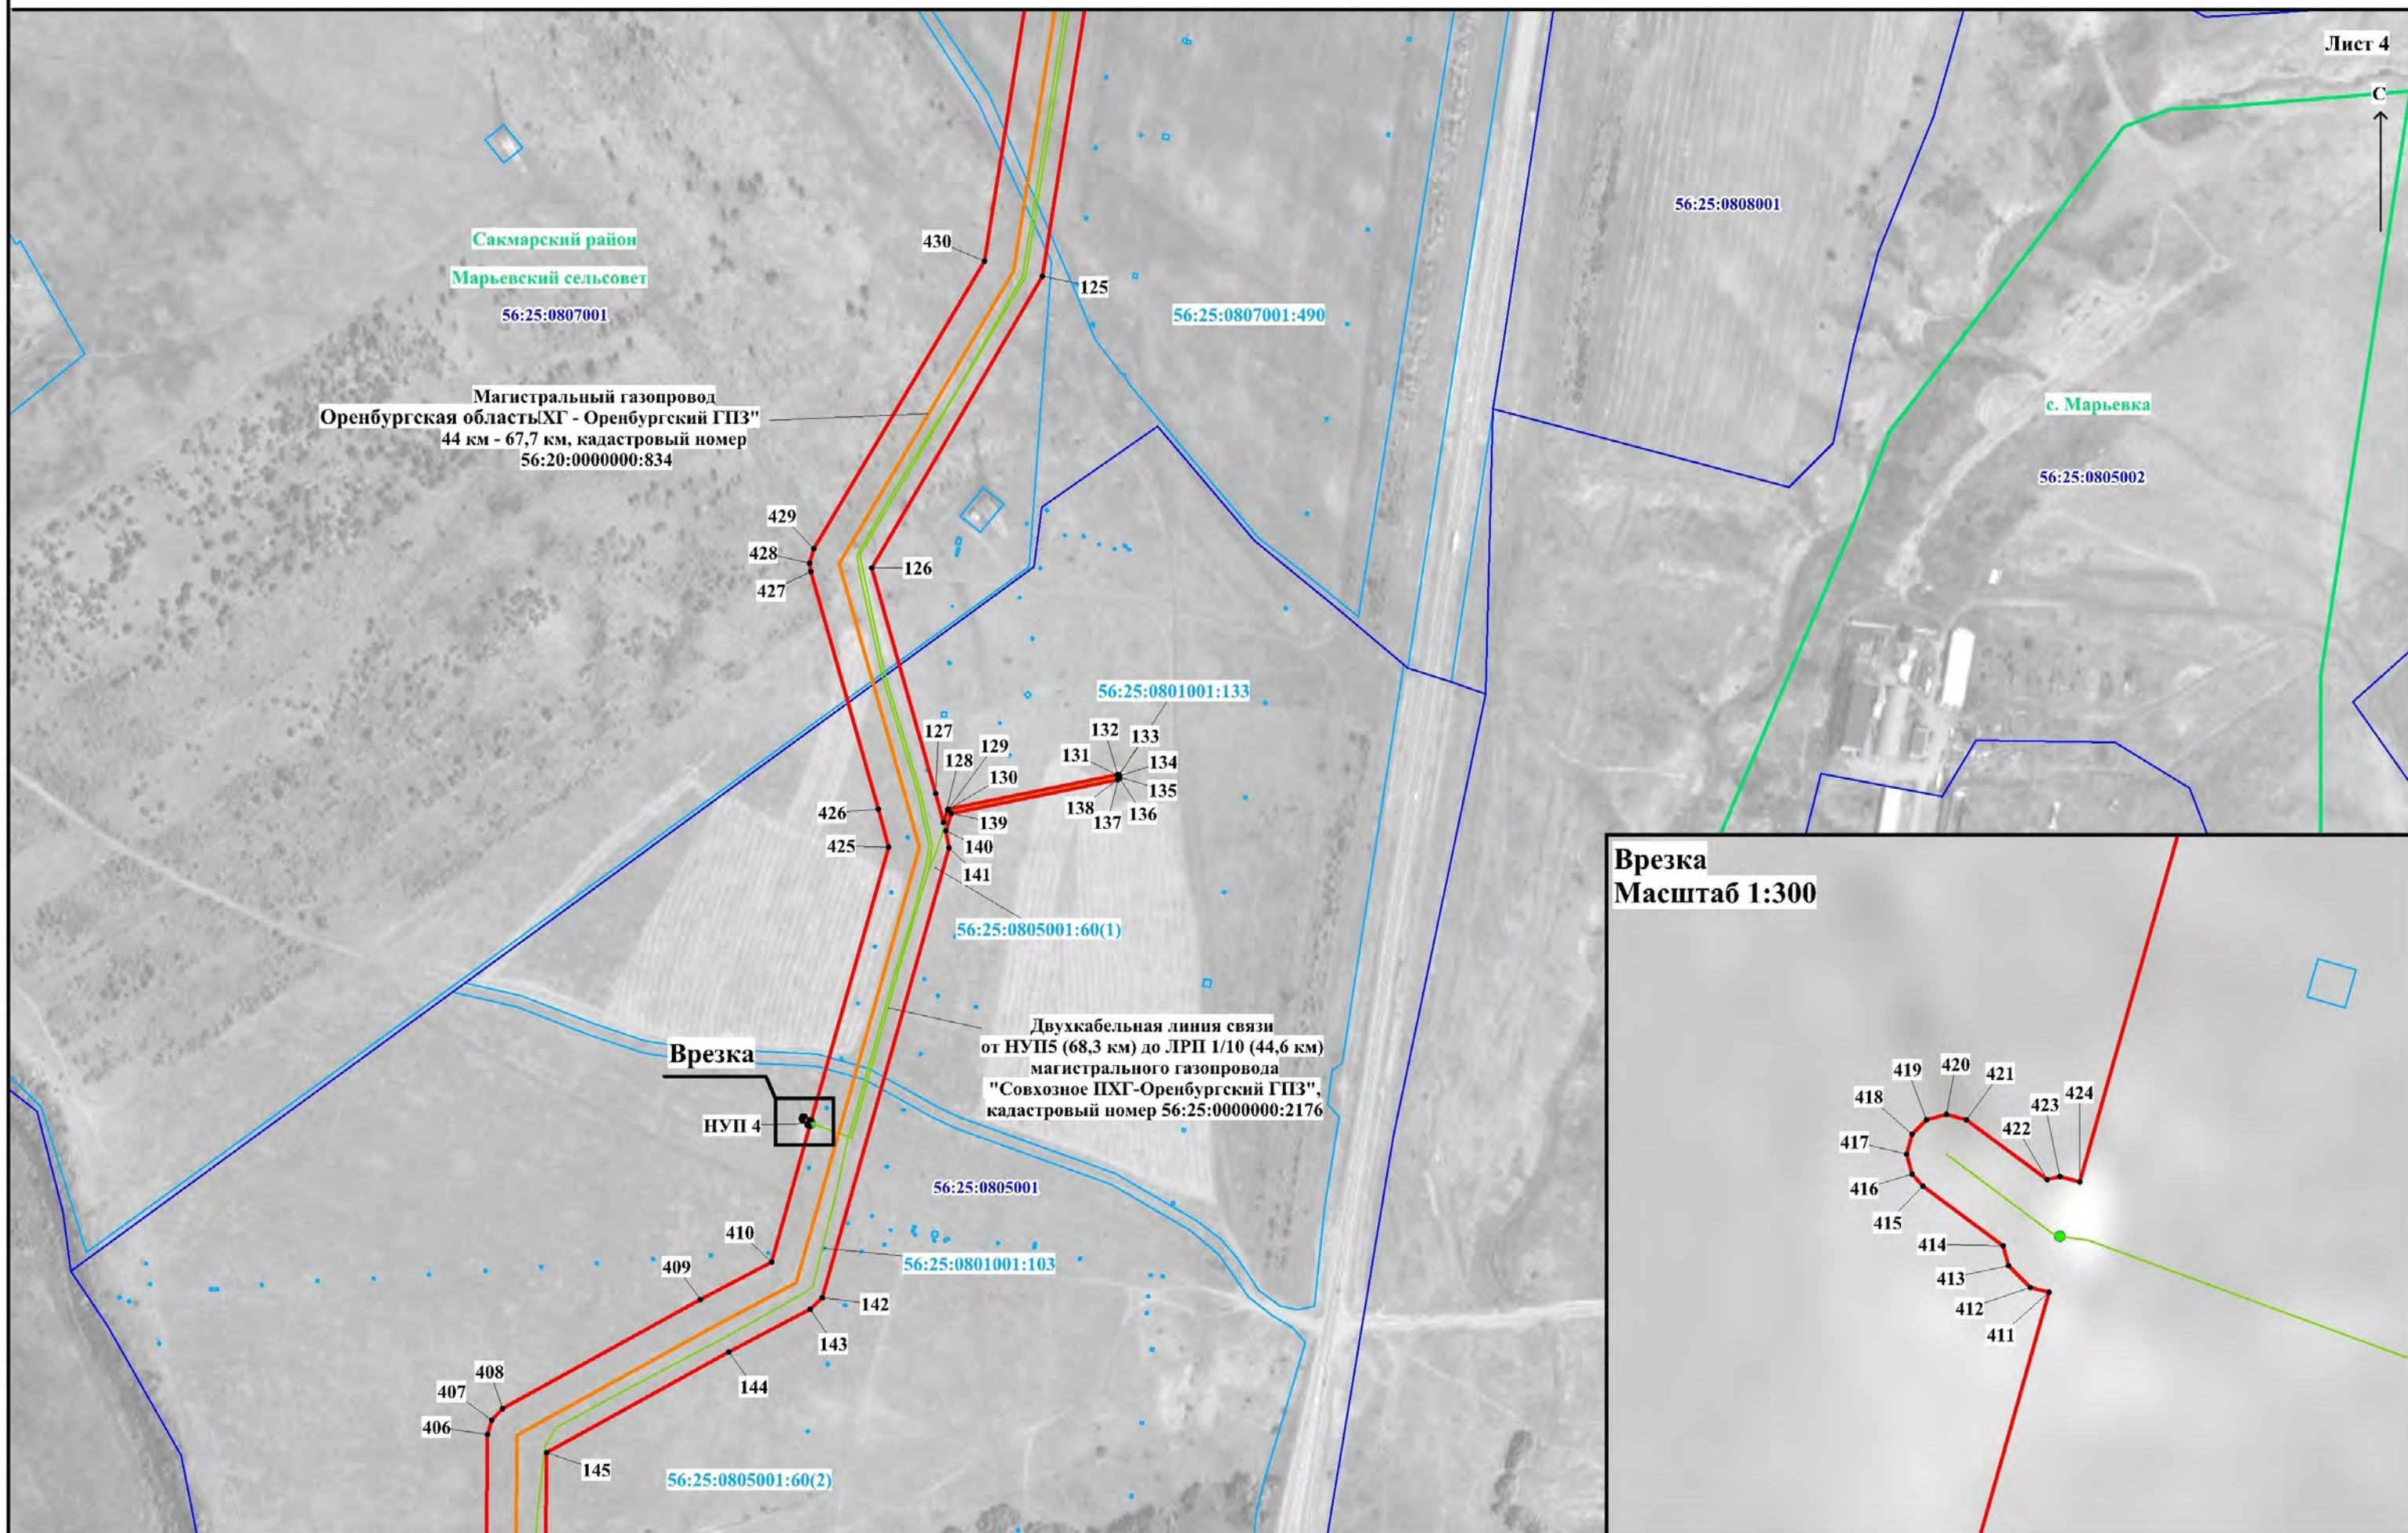


Используемые условные знаки и обозначения представлены на обзорной схеме

Масштаб 1:5000

Схема расположения границ публичного сервитута

Лист 5

С

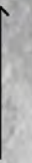

Оренбургская область

Сакмарский район

Сакмарский сельсовет

Марьевский сельсовет

56:25:1102001

56:25:0805001

56:25:0804002

56:25:0804003

56:25:1106001

56:25:0804001

Магистральный газопровод
"Совхозное ПХГ - Оренбургский ГПЗ"
44 км - 67,7 км, кадастровый номер
56:20:0000000:834

Двухкабельная линия связи от НУП5
(68,3 км) до ЛРП 1/10 (44,6 км)
магистрального газопровода
"Совхозное ПХГ-Оренбургский ГПЗ",
кадастровый номер 56:25:0000000:2176

405

404

146

147

403

148

402

149

401

150

400

151

399

398


152

153

Используемые условные знаки и обозначения представлены на обзорной схеме

Масштаб 1:5000


Схема расположения границ публичного сервитута

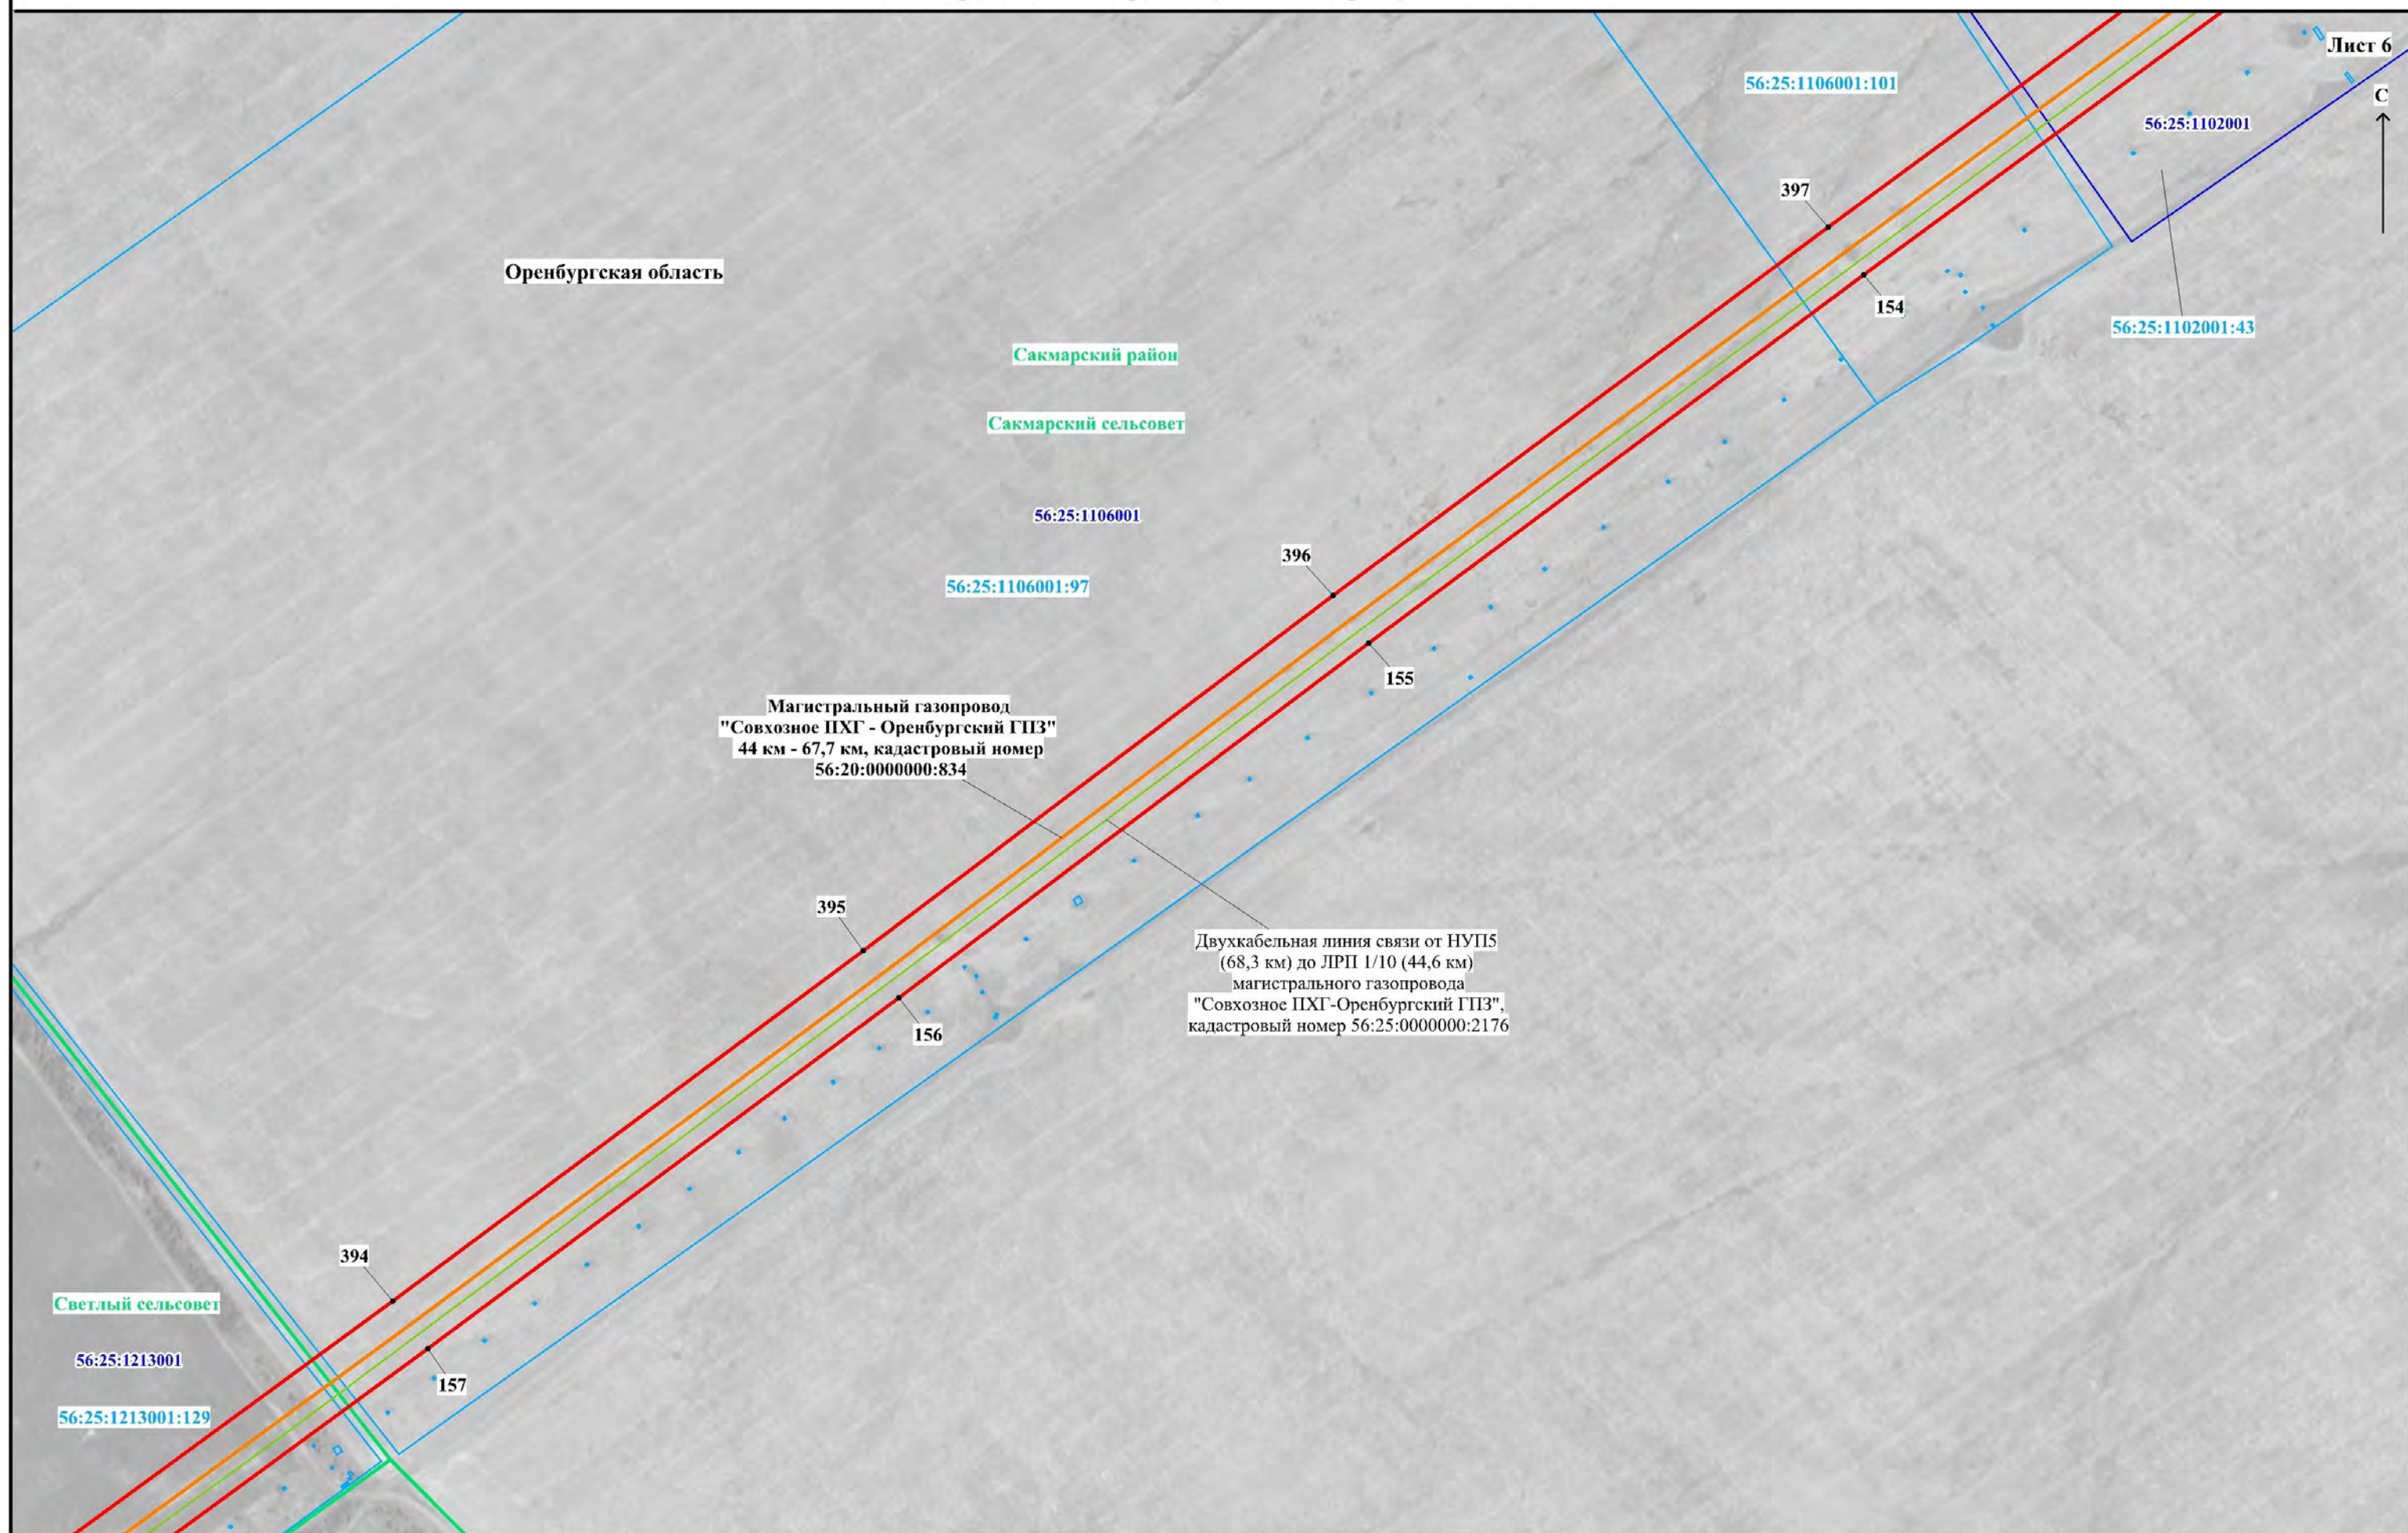

Используемые условные знаки и обозначения представлены на обзорной схеме

Масштаб 1:5000


Схема расположения границ публичного сервитута

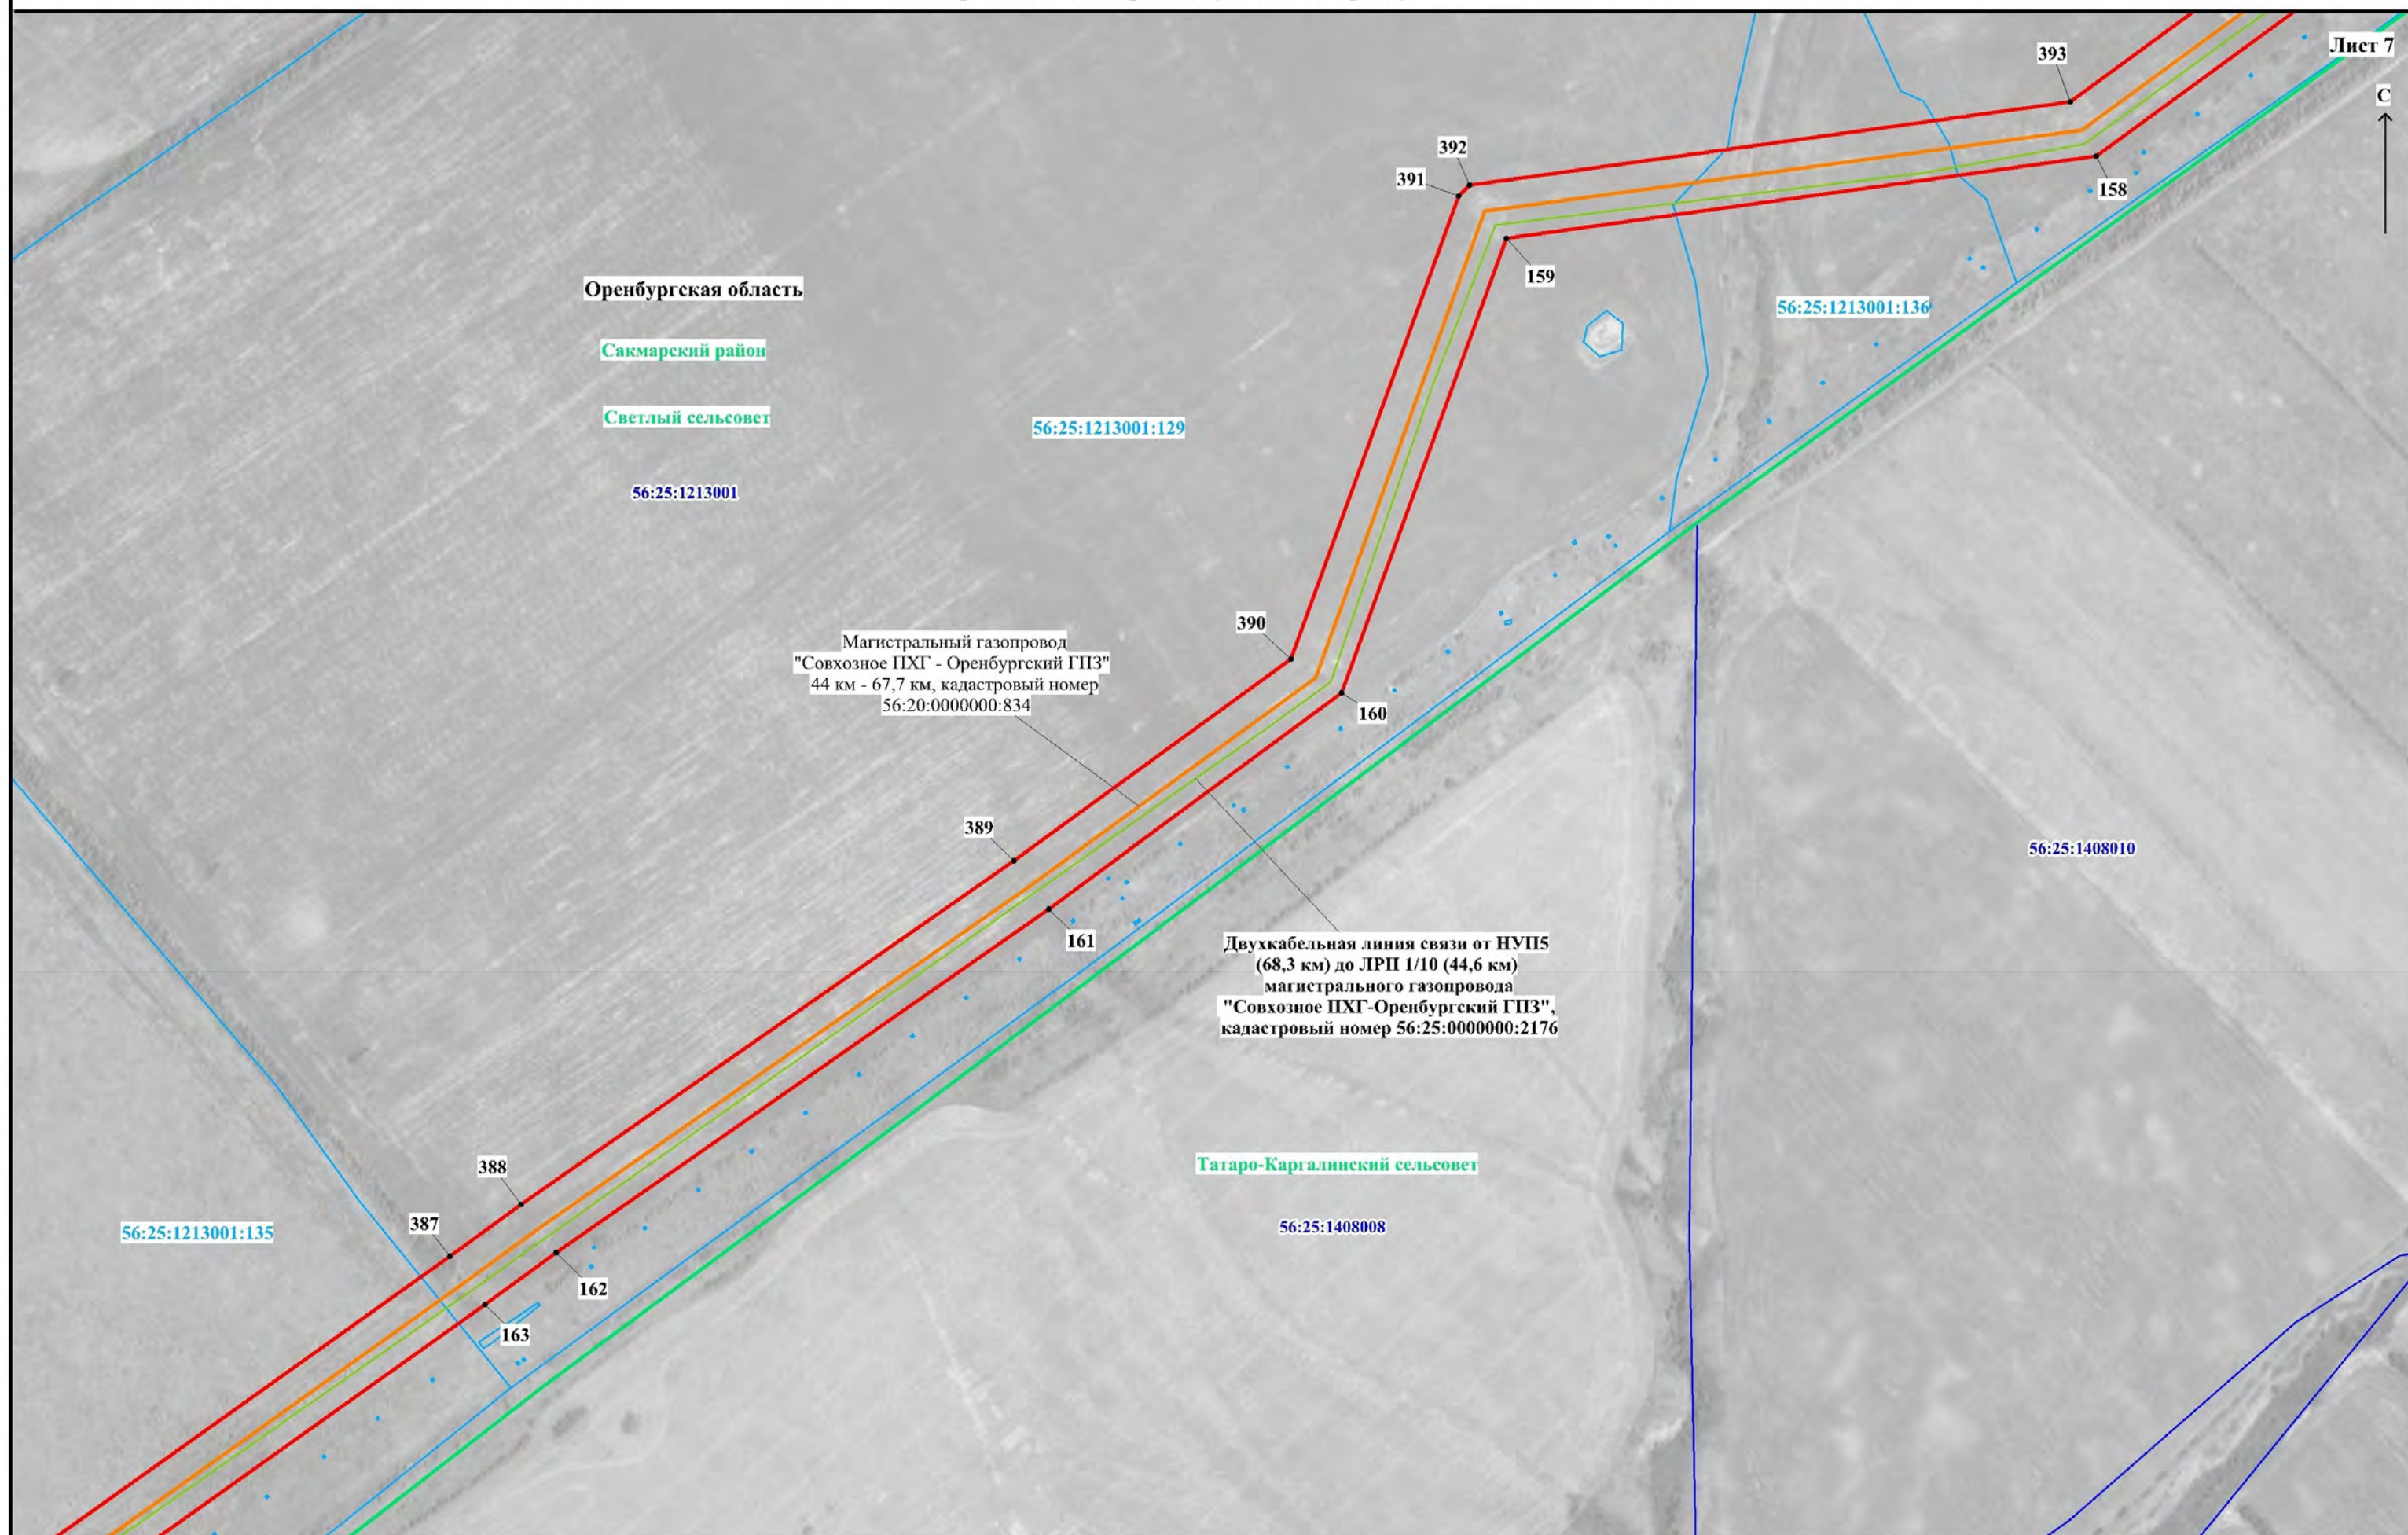

Используемые условные знаки и обозначения представлены на обзорной схеме

Масштаб 1:5000

Схема расположения границ публичного сервитута

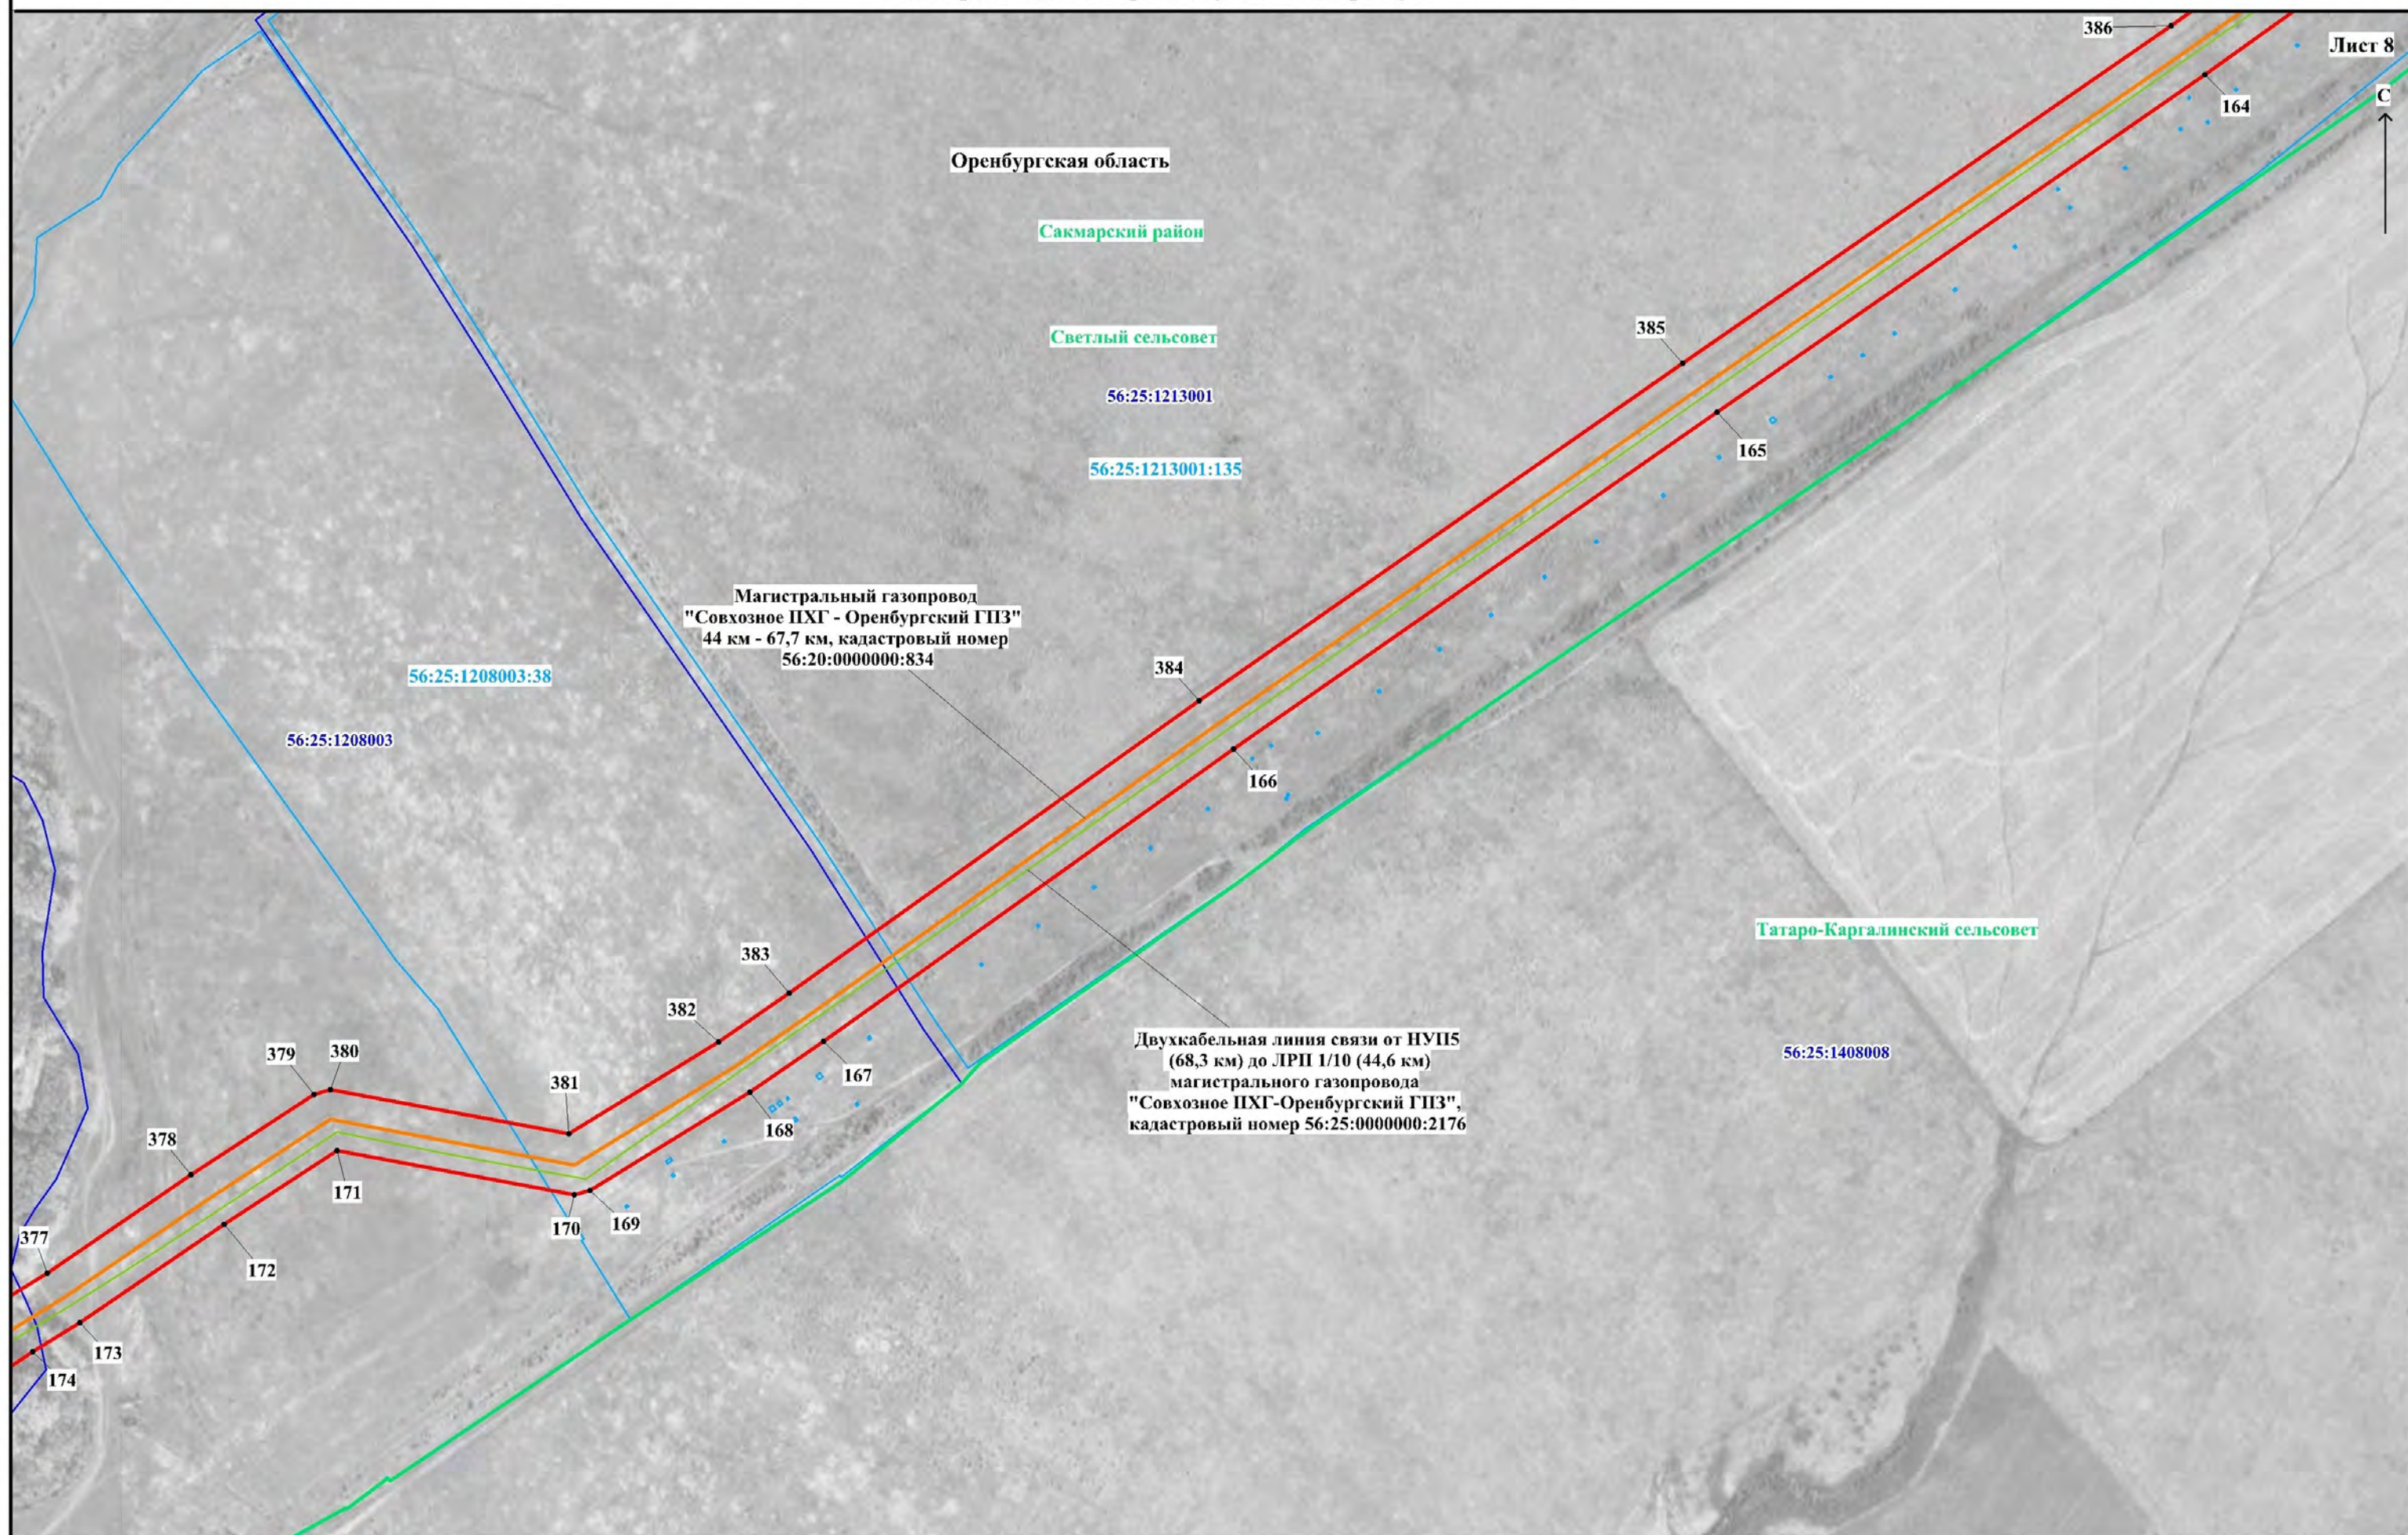

Используемые условные знаки и обозначения представлены на обзорной схеме

Масштаб 1:5000

Схема расположения границ публичного сервитута

Лист 10

С




Используемые условные знаки и обозначения представлены на обзорной схеме

Масштаб 1:5000

Схема расположения границ публичного сервитута

Лист 11

С

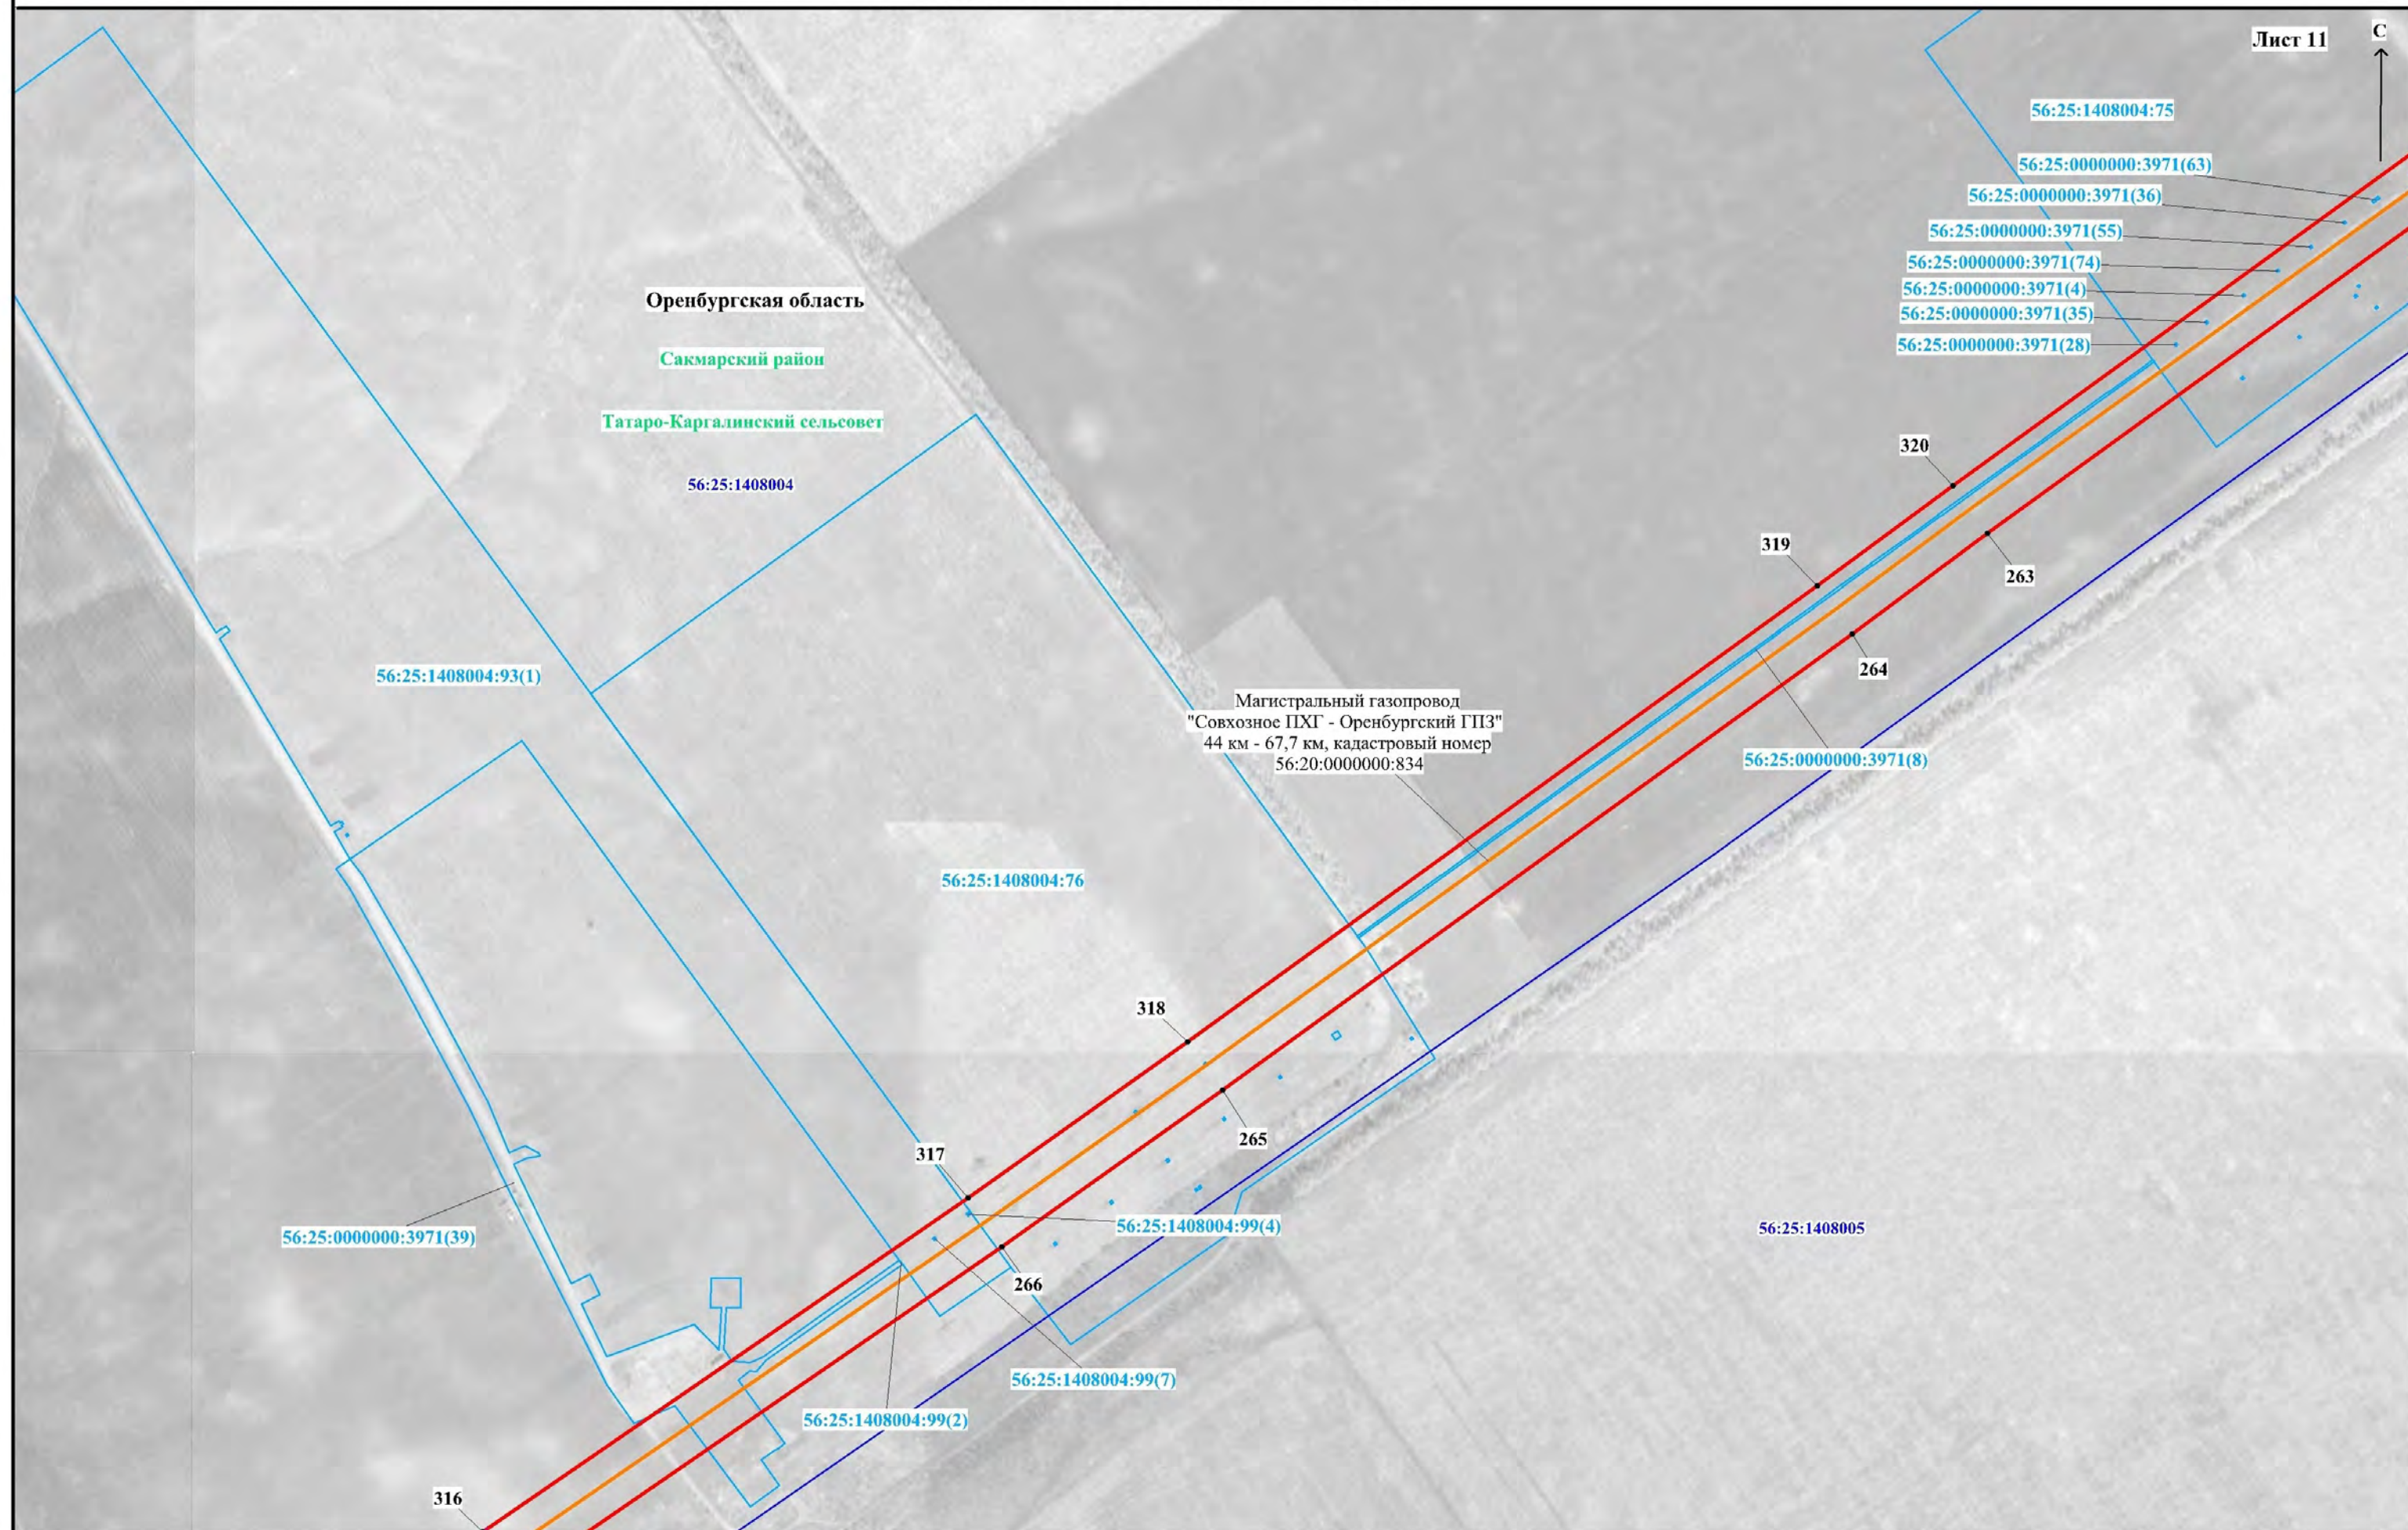

Используемые условные знаки и обозначения представлены на обзорной схеме

Масштаб 1:5000

Схема расположения границ публичного сервитута

Лист 12

С



Оренбургская область

Сакмарский район

Светлый сельсовет

56:25:1216001

Магистральный газопровод
"Совхозное ПХГ - Оренбургский ГПЗ"
44 км - 67,7 км, кадастровый номер
56:20:0000000:834

56:25:1408004

56:25:1408005

56:25:1408003

Татаро-Каргалинский сельсовет

56:25:1408002


56:25:1408001



Используемые условные знаки и обозначения представлены на обзорной схеме

Масштаб 1:5000

Схема расположения границ публичного сервитута

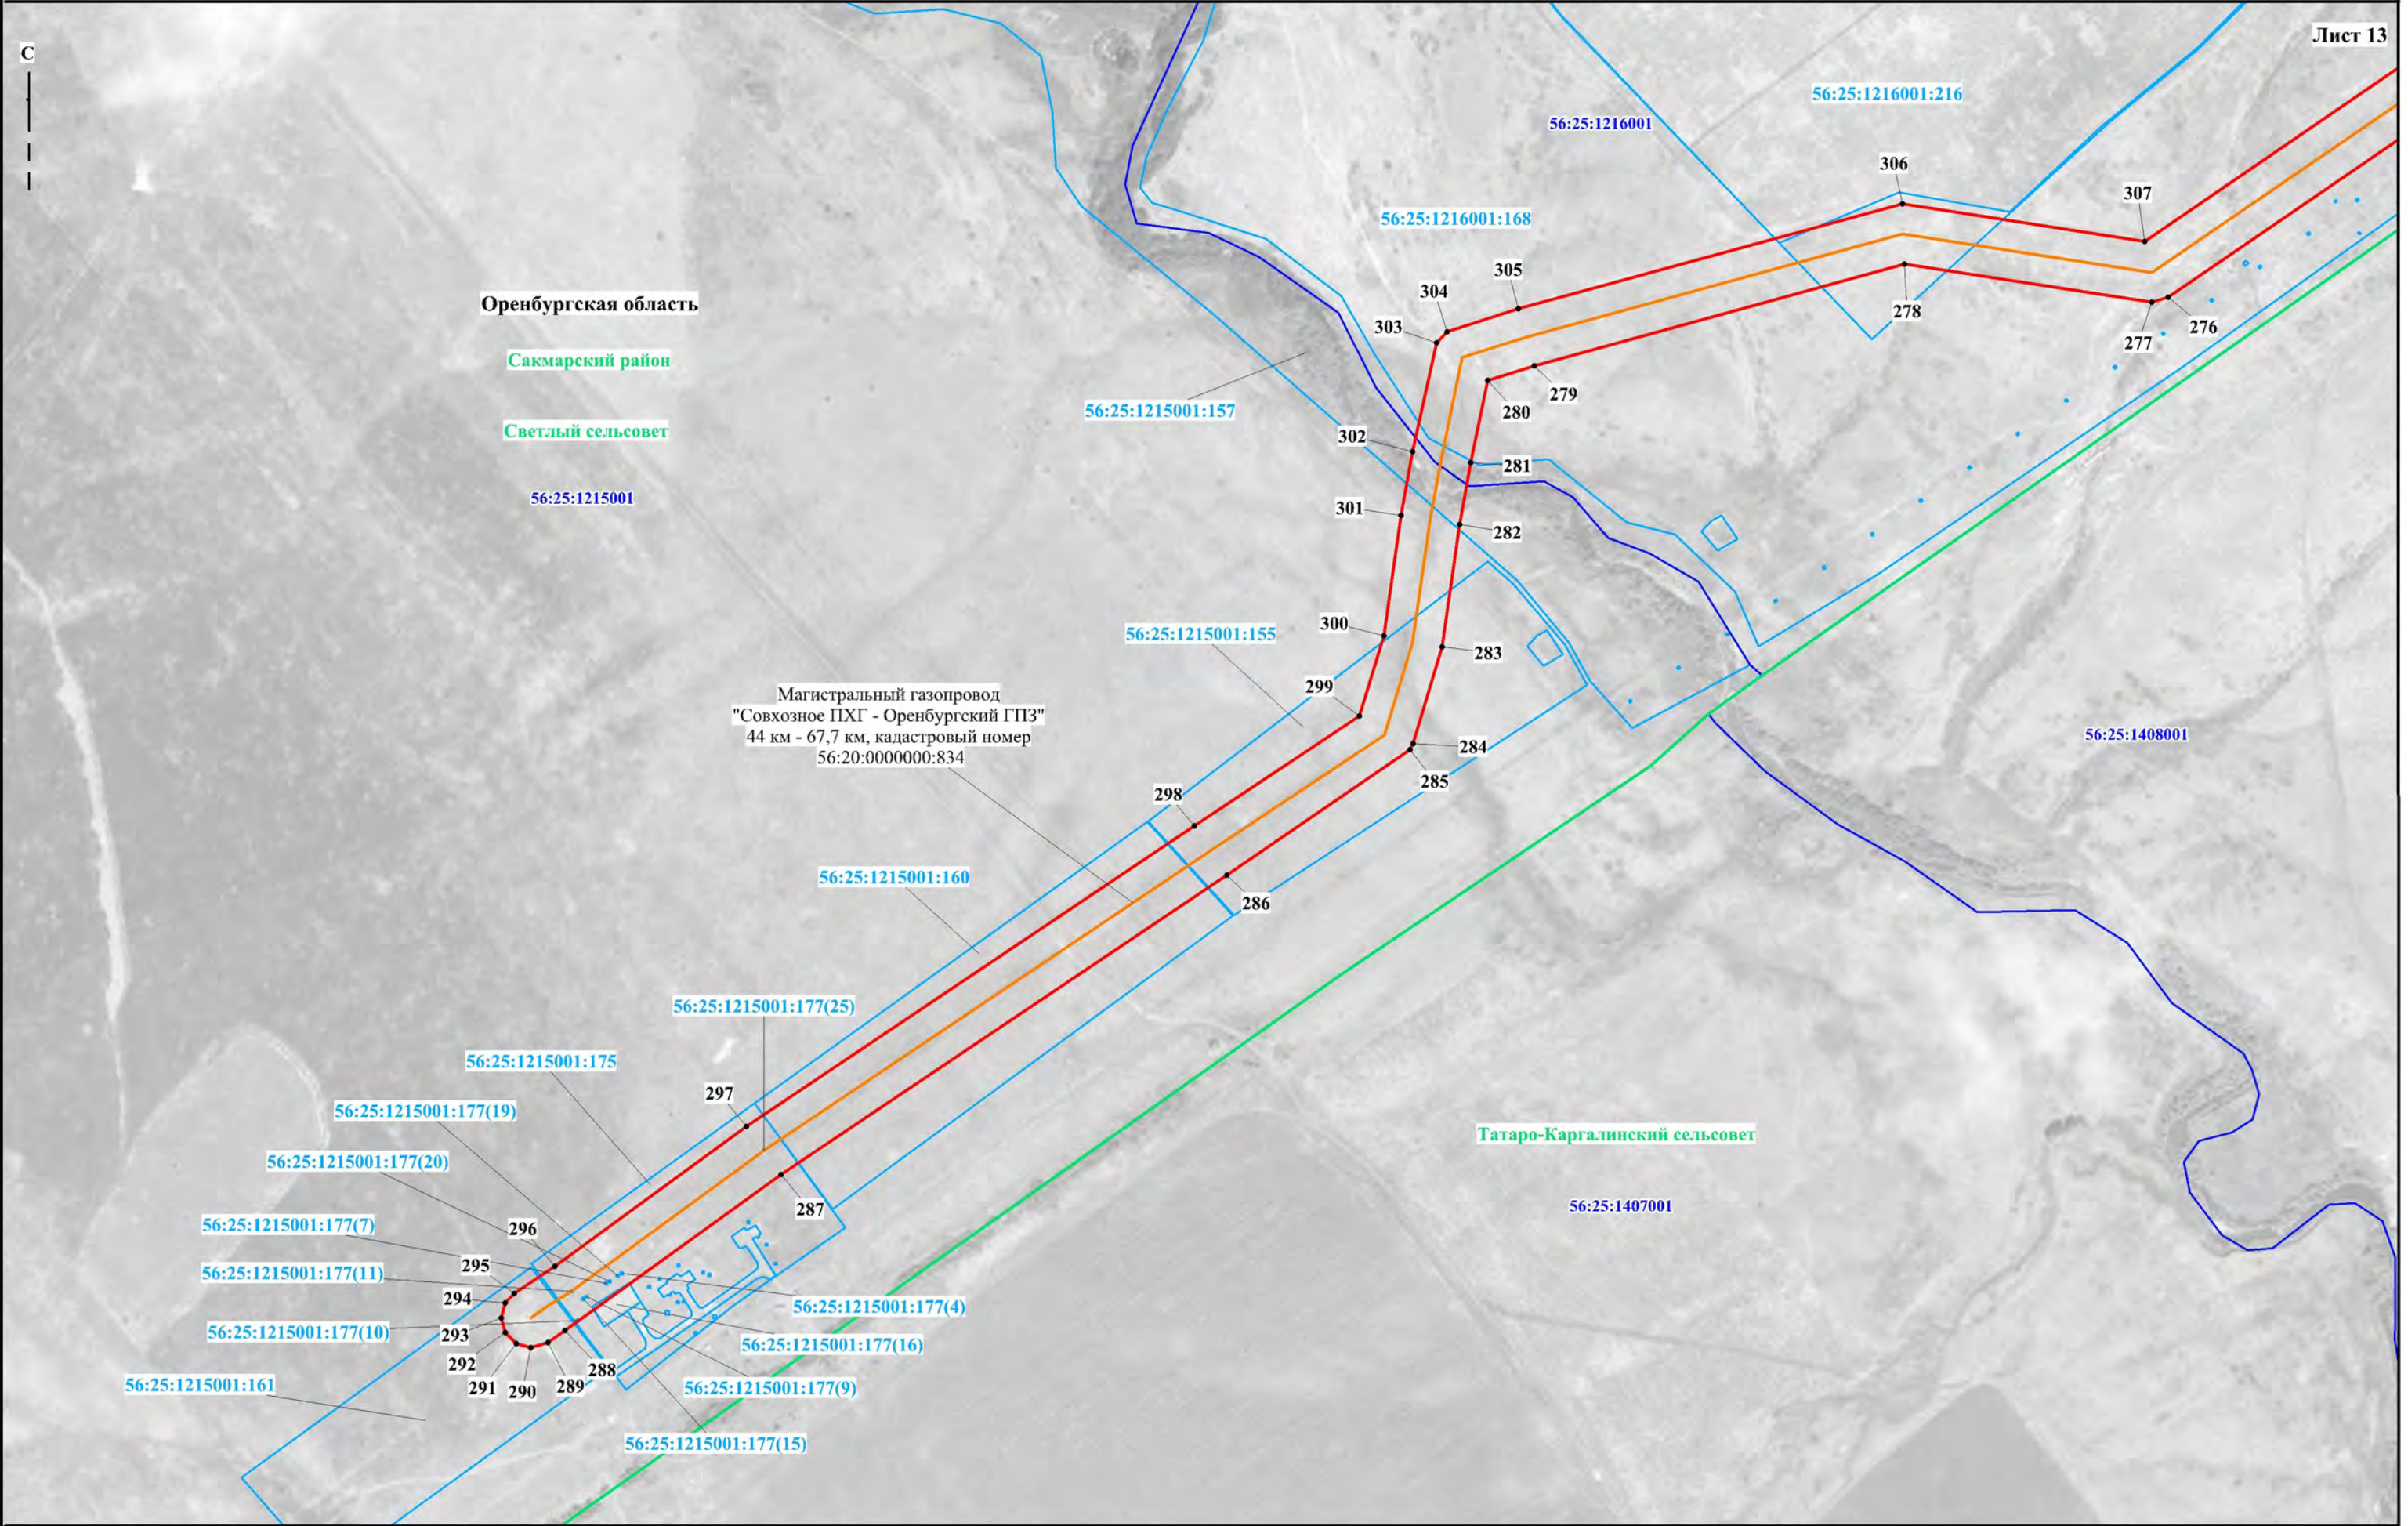

Используемые условные знаки и обозначения представлены на обзорной схеме