

ОПИСАНИЕ МЕСТОПОЛОЖЕНИЯ ГРАНИЦ

Публичный сервитут для использования земель и земельных участков в целях эксплуатации линейного объекта системы газоснабжения федерального значения «Газопровод-перемычка ГПЗ-СПХГ»

(наименование объекта, местоположение границ которого описано (далее – объект))

Сведения об объекте				
N п/п	Характеристики объекта		Описание характеристик	
1	2		3	
1	Местоположение объекта		Оренбургская область, Октябрьский район, Имангуловский сельсовет, Сакмарский район, Марьевский сельсовет, Сакмарский сельсовет, Татаро-Каргалинский сельсовет, Светлый сельсовет	
2	Площадь объекта ± величина погрешности определения площади (P ± ΔP), м²		1089496± 365	
3	Иные характеристики объекта		Публичный сервитут для использования земель и земельных участков в целях эксплуатации линейного объекта системы газоснабжения федерального значения «Газопровод-перемычка ГПЗ-СПХГ», право собственности на который возникло до 1 сентября 2018 года (пункт 3 ст. 3.6 Федерального закона от 25 октября 2001 г. № 137-ФЗ «О введении в действие Земельного кодекса Российской Федерации»). Срок публичного сервитута составляет 49 лет. Обладатель публичного сервитута: Публичное акционерное общество «Газпром», ИНН 7736050003, ОГРН 1027700070518. Почтовый адрес Публичного акционерного общества «Газпром»: БОКС № 1255, Санкт-Петербург, 200961, адрес электронной почты: gazprom@gazprom.ru, телефон: 8 (812) 413-74-44	
Сведения о местоположении границ объекта				
1. Система координат МСК- субъект 56, зона 2				
2. Сведения о характерных точках границ объекта				
Обозначение характерных точек границ	Координаты, м		Метод определения координат характерной точки	Средняя квадратическая погрешность положения характерной точки (Mt), м
	X	Y		
1	2	3	4	5
1	469390.51	2318822.05	Аналитический метод	0.10
2	469381.36	2318812.90	Аналитический метод	0.10
3	469381.13	2318812.49	Аналитический метод	0.10
4	469359.05	2318772.53	Аналитический метод	0.10
5	469358.62	2318771.72	Аналитический метод	0.10
6	469332.13	2318719.35	Аналитический метод	0.10
7	469329.44	2318708.07	Аналитический метод	0.10
8	469331.06	2318702.01	Аналитический метод	0.10
9	469156.09	2318456.69	Аналитический метод	0.10
10	469120.54	2318483.49	Аналитический метод	0.10
11	469120.44	2318483.56	Аналитический метод	0.10
12	469119.94	2318483.69	Аналитический метод	0.10
13	469119.44	2318483.56	Аналитический метод	0.10
14	469119.07	2318483.19	Аналитический метод	0.10
15	469118.94	2318482.69	Аналитический метод	0.10
16	469119.07	2318482.19	Аналитический метод	0.10
17	469119.34	2318481.89	Аналитический метод	0.10
18	469154.93	2318455.06	Аналитический метод	0.10
19	469153.74	2318453.40	Аналитический метод	0.10
20	468836.93	2318027.09	Аналитический метод	0.10
21	468836.41	2318026.36	Аналитический метод	0.10
22	468635.04	2317733.96	Аналитический метод	0.10
23	468533.30	2317597.84	Аналитический метод	0.10
24	468386.44	2317418.19	Аналитический метод	0.10
25	468384.93	2317416.14	Аналитический метод	0.10
26	468268.44	2317239.60	Аналитический метод	0.10
27	468245.90	2317208.89	Аналитический метод	0.10
28	468228.27	2317184.94	Аналитический метод	0.10
29	468217.70	2317170.95	Аналитический метод	0.10
30	468180.92	2317136.02	Аналитический метод	0.10
31	468144.48	2317107.26	Аналитический метод	0.10
32	468139.58	2317102.10	Аналитический метод	0.10
33	468086.89	2317027.79	Аналитический метод	0.10
34	468086.68	2317027.50	Аналитический метод	0.10
35	468062.43	2316992.25	Аналитический метод	0.10

1	2	3	4	5
36	468062.13	2316991.80	Аналитический метод	0.10
37	468048.50	2316971.03	Аналитический метод	0.10
38	468029.70	2316943.57	Аналитический метод	0.10
39	468028.68	2316941.95	Аналитический метод	0.10
40	468027.72	2316940.12	Аналитический метод	0.10
41	467993.26	2316867.11	Аналитический метод	0.10
42	467944.98	2316803.62	Аналитический метод	0.10
43	467898.76	2316742.70	Аналитический метод	0.10
44	467873.71	2316712.11	Аналитический метод	0.10
45	467866.00	2316706.16	Аналитический метод	0.10
46	467860.99	2316703.97	Аналитический метод	0.10
47	467825.22	2316696.60	Аналитический метод	0.10
48	467765.86	2316688.15	Аналитический метод	0.10
49	467765.19	2316688.05	Аналитический метод	0.10
50	467349.74	2316617.48	Аналитический метод	0.10
51	466979.79	2316574.54	Аналитический метод	0.10
52	466979.13	2316574.46	Аналитический метод	0.10
53	466805.90	2316549.65	Аналитический метод	0.10
54	466154.39	2316463.74	Аналитический метод	0.10
55	465566.56	2316385.65	Аналитический метод	0.10
56	465565.73	2316385.61	Аналитический метод	0.10
57	465560.84	2316399.81	Аналитический метод	0.10
58	465555.30	2316423.54	Аналитический метод	0.10
59	465546.96	2316459.25	Аналитический метод	0.10
60	465546.86	2316459.52	Аналитический метод	0.10
61	465546.49	2316459.89	Аналитический метод	0.10
62	465545.99	2316460.02	Аналитический метод	0.10
63	465545.89	2316460.02	Аналитический метод	0.10
64	465522.76	2316457.70	Аналитический метод	0.10
65	465514.41	2316456.87	Аналитический метод	0.10
66	465505.52	2316458.28	Аналитический метод	0.10
67	465484.07	2316461.71	Аналитический метод	0.10
68	465483.91	2316461.72	Аналитический метод	0.10
69	465483.79	2316461.71	Аналитический метод	0.10
70	465426.19	2316454.72	Аналитический метод	0.10
71	465422.69	2316454.29	Аналитический метод	0.10
72	465358.81	2316445.24	Аналитический метод	0.10
73	465325.96	2316440.65	Аналитический метод	0.10
74	465312.75	2316438.81	Аналитический метод	0.10
75	465312.39	2316438.69	Аналитический метод	0.10
76	465312.01	2316438.31	Аналитический метод	0.10
77	465311.88	2316437.81	Аналитический метод	0.10
78	465312.01	2316437.31	Аналитический метод	0.10
79	465312.38	2316436.94	Аналитический метод	0.10
80	465312.88	2316436.81	Аналитический метод	0.10
81	465313.02	2316436.82	Аналитический метод	0.10
82	465326.24	2316438.67	Аналитический метод	0.10
83	465359.10	2316443.24	Аналитический метод	0.10
84	465422.95	2316452.31	Аналитический метод	0.10
85	465426.43	2316452.73	Аналитический метод	0.10
86	465483.89	2316459.69	Аналитический метод	0.10
87	465505.21	2316456.30	Аналитический метод	0.10
88	465514.23	2316454.86	Аналитический метод	0.10
89	465514.39	2316454.85	Аналитический метод	0.10
90	465514.49	2316454.85	Аналитический метод	0.10
91	465522.96	2316455.70	Аналитический метод	0.10
92	465545.22	2316457.91	Аналитический метод	0.10
93	465553.35	2316423.09	Аналитический метод	0.10
94	465558.91	2316399.28	Аналитический метод	0.10
95	465563.62	2316385.49	Аналитический метод	0.10
96	465329.93	2316373.18	Аналитический метод	0.10
97	465327.92	2316372.99	Аналитический метод	0.10
98	465322.45	2316372.25	Аналитический метод	0.10
99	465282.50	2316366.81	Аналитический метод	0.10
100	465025.59	2316349.93	Аналитический метод	0.10
101	465020.91	2316349.17	Аналитический метод	0.10
102	464976.19	2316337.49	Аналитический метод	0.10
103	464970.01	2316334.95	Аналитический метод	0.10
104	464965.02	2316331.16	Аналитический метод	0.10
105	464910.58	2316277.83	Аналитический метод	0.10
106	464909.40	2316276.59	Аналитический метод	0.10
107	464874.59	2316237.48	Аналитический метод	0.10

1	2	3	4	5
108	464874.16	2316236.99	Аналитический метод	0.10
109	464724.18	2316059.36	Аналитический метод	0.10
110	464722.20	2316056.67	Аналитический метод	0.10
111	464621.59	2315898.81	Аналитический метод	0.10
112	464589.10	2315852.83	Аналитический метод	0.10
113	464391.22	2315573.35	Аналитический метод	0.10
114	464330.41	2315489.21	Аналитический метод	0.10
115	464330.30	2315489.06	Аналитический метод	0.10
116	464164.06	2315255.38	Аналитический метод	0.10
117	464163.98	2315255.27	Аналитический метод	0.10
118	463747.50	2314662.89	Аналитический метод	0.10
119	463152.47	2313830.82	Аналитический метод	0.10
120	462775.73	2313327.79	Аналитический метод	0.10
121	462754.57	2313300.55	Аналитический метод	0.10
122	462749.45	2313293.97	Аналитический метод	0.10
123	462458.64	2313483.52	Аналитический метод	0.10
124	462458.14	2313483.65	Аналитический метод	0.10
125	462457.64	2313483.52	Аналитический метод	0.10
126	462457.27	2313483.15	Аналитический метод	0.10
127	462457.14	2313482.65	Аналитический метод	0.10
128	462457.27	2313482.15	Аналитический метод	0.10
129	462457.59	2313481.81	Аналитический метод	0.10
130	462748.22	2313292.39	Аналитический метод	0.10
131	462734.36	2313274.60	Аналитический метод	0.10
132	462734.13	2313274.29	Аналитический метод	0.10
133	462377.94	2312801.89	Аналитический метод	0.10
134	461916.88	2312191.64	Аналитический метод	0.10
135	461916.39	2312190.97	Аналитический метод	0.10
136	461541.55	2311658.93	Аналитический метод	0.10
137	461541.43	2311658.75	Аналитический метод	0.10
138	460742.90	2310504.24	Аналитический метод	0.10
139	460210.05	2309763.00	Аналитический метод	0.10
140	460202.61	2309753.11	Аналитический метод	0.10
141	460199.74	2309749.41	Аналитический метод	0.10
142	460199.59	2309749.23	Аналитический метод	0.10
143	460196.97	2309745.78	Аналитический метод	0.10
144	460194.50	2309742.62	Аналитический метод	0.10
145	460192.12	2309739.59	Аналитический метод	0.10
146	460189.40	2309736.21	Аналитический метод	0.10
147	460186.38	2309732.43	Аналитический метод	0.10
148	460158.64	2309698.35	Аналитический метод	0.10
149	460152.37	2309690.67	Аналитический метод	0.10
150	460147.70	2309684.96	Аналитический метод	0.10
151	460144.61	2309681.28	Аналитический метод	0.10
152	460144.47	2309681.12	Аналитический метод	0.10
153	460144.09	2309680.93	Аналитический метод	0.10
154	460140.81	2309679.42	Аналитический метод	0.10
155	460140.68	2309679.35	Аналитический метод	0.10
156	460138.53	2309678.35	Аналитический метод	0.10
157	460138.06	2309678.13	Аналитический метод	0.10
158	460130.36	2309675.04	Аналитический метод	0.10
159	460129.09	2309674.48	Аналитический метод	0.10
160	460126.30	2309673.18	Аналитический метод	0.10
161	460119.42	2309669.98	Аналитический метод	0.10
162	460116.42	2309668.62	Аналитический метод	0.10
163	460113.43	2309667.28	Аналитический метод	0.10
164	460107.87	2309664.79	Аналитический метод	0.10
165	460037.64	2309635.13	Аналитический метод	0.10
166	460037.01	2309634.85	Аналитический метод	0.10
167	460031.30	2309632.25	Аналитический метод	0.10
168	460030.48	2309631.86	Аналитический метод	0.10
169	460027.98	2309630.61	Аналитический метод	0.10
170	460027.61	2309630.42	Аналитический метод	0.10
171	460026.42	2309629.80	Аналитический метод	0.10
172	460025.61	2309629.36	Аналитический метод	0.10
173	460023.22	2309628.00	Аналитический метод	0.10
174	460023.10	2309627.93	Аналитический метод	0.10
175	460021.92	2309627.25	Аналитический метод	0.10
176	460021.08	2309626.74	Аналитический метод	0.10
177	460019.54	2309625.77	Аналитический метод	0.10
178	460019.36	2309625.66	Аналитический метод	0.10
179	460017.83	2309624.68	Аналитический метод	0.10

1	2	3	4	5
180	460016.28	2309623.70	Аналитический метод	0.10
181	460016.00	2309623.52	Аналитический метод	0.10
182	460014.36	2309622.45	Аналитический метод	0.10
183	460013.63	2309621.95	Аналитический метод	0.10
184	460010.32	2309619.62	Аналитический метод	0.10
185	460010.14	2309619.50	Аналитический метод	0.10
186	460006.82	2309617.12	Аналитический метод	0.10
187	460006.50	2309616.88	Аналитический метод	0.10
188	460003.21	2309614.44	Аналитический метод	0.10
189	460002.90	2309614.21	Аналитический метод	0.10
190	459999.65	2309611.72	Аналитический метод	0.10
191	459999.06	2309611.25	Аналитический метод	0.10
192	459995.99	2309608.75	Аналитический метод	0.10
193	459994.02	2309607.16	Аналитический метод	0.10
194	459993.30	2309606.57	Аналитический метод	0.10
195	459991.28	2309604.81	Аналитический метод	0.10
196	459989.39	2309603.16	Аналитический метод	0.10
197	459989.04	2309602.86	Аналитический метод	0.10
198	459987.23	2309601.22	Аналитический метод	0.10
199	459986.92	2309600.93	Аналитический метод	0.10
200	459965.22	2309580.58	Аналитический метод	0.10
201	459964.01	2309579.37	Аналитический метод	0.10
202	459921.16	2309533.30	Аналитический метод	0.10
203	459910.88	2309571.32	Аналитический метод	0.10
204	459899.16	2309618.19	Аналитический метод	0.10
205	459898.95	2309618.70	Аналитический метод	0.10
206	459898.22	2309619.43	Аналитический метод	0.10
207	459897.87	2309619.52	Аналитический метод	0.10
208	459889.02	2309663.45	Аналитический метод	0.10
209	459892.89	2309704.04	Аналитический метод	0.10
210	459920.06	2309796.54	Аналитический метод	0.10
211	459920.10	2309796.82	Аналитический метод	0.10
212	459919.97	2309797.32	Аналитический метод	0.10
213	459919.60	2309797.69	Аналитический метод	0.10
214	459919.18	2309797.82	Аналитический метод	0.10
215	459884.12	2309800.79	Аналитический метод	0.10
216	459883.62	2309800.66	Аналитический метод	0.10
217	459883.25	2309800.29	Аналитический метод	0.10
218	459883.12	2309799.79	Аналитический метод	0.10
219	459883.25	2309799.29	Аналитический метод	0.10
220	459883.62	2309798.92	Аналитический метод	0.10
221	459884.04	2309798.79	Аналитический метод	0.10
222	459917.80	2309795.93	Аналитический метод	0.10
223	459890.94	2309704.51	Аналитический метод	0.10
224	459890.90	2309704.32	Аналитический метод	0.10
225	459887.01	2309663.49	Аналитический метод	0.10
226	459887.03	2309663.20	Аналитический метод	0.10
227	459895.87	2309619.34	Аналитический метод	0.10
228	459889.84	2309621.82	Аналитический метод	0.10
229	459889.46	2309621.90	Аналитический метод	0.10
230	459888.96	2309621.77	Аналитический метод	0.10
231	459888.59	2309621.40	Аналитический метод	0.10
232	459888.46	2309620.90	Аналитический метод	0.10
233	459888.59	2309620.40	Аналитический метод	0.10
234	459888.96	2309620.03	Аналитический метод	0.10
235	459889.08	2309619.98	Аналитический метод	0.10
236	459895.25	2309617.43	Аналитический метод	0.10
237	459895.28	2309617.21	Аналитический метод	0.10
238	459907.01	2309570.30	Аналитический метод	0.10
239	459917.94	2309529.84	Аналитический метод	0.10
240	459908.34	2309519.52	Аналитический метод	0.10
241	459908.06	2309519.20	Аналитический метод	0.10
242	459862.92	2309468.98	Аналитический метод	0.10
243	459861.78	2309467.62	Аналитический метод	0.10
244	459837.31	2309436.17	Аналитический метод	0.10
245	459835.68	2309433.81	Аналитический метод	0.10
246	459784.62	2309349.86	Аналитический метод	0.10
247	459784.33	2309349.37	Аналитический метод	0.10
248	459783.90	2309348.60	Аналитический метод	0.10
249	459772.34	2309326.84	Аналитический метод	0.10
250	459771.39	2309324.84	Аналитический метод	0.10
251	459767.79	2309316.32	Аналитический метод	0.10

1	2	3	4	5
252	459680.64	2309127.74	Аналитический метод	0.10
253	459680.50	2309127.45	Аналитический метод	0.10
254	459657.90	2309076.85	Аналитический метод	0.10
255	459644.46	2309050.17	Аналитический метод	0.10
256	459643.16	2309047.11	Аналитический метод	0.10
257	459583.94	2308876.40	Аналитический метод	0.10
258	459340.18	2308510.09	Аналитический метод	0.10
259	459084.67	2308153.66	Аналитический метод	0.10
260	459084.61	2308153.57	Аналитический метод	0.10
261	458869.71	2307851.25	Аналитический метод	0.10
262	458869.43	2307850.85	Аналитический метод	0.10
263	458406.27	2307171.21	Аналитический метод	0.10
264	458402.13	2307165.61	Аналитический метод	0.10
265	458309.48	2307239.80	Аналитический метод	0.10
266	458344.26	2307468.96	Аналитический метод	0.10
267	458360.91	2307512.45	Аналитический метод	0.10
268	458374.05	2307553.21	Аналитический метод	0.10
269	458388.26	2307596.87	Аналитический метод	0.10
270	458388.31	2307597.18	Аналитический метод	0.10
271	458388.18	2307597.68	Аналитический метод	0.10
272	458387.81	2307598.05	Аналитический метод	0.10
273	458387.31	2307598.18	Аналитический метод	0.10
274	458386.81	2307598.05	Аналитический метод	0.10
275	458386.44	2307597.68	Аналитический метод	0.10
276	458386.36	2307597.49	Аналитический метод	0.10
277	458372.15	2307553.83	Аналитический метод	0.10
278	458359.04	2307513.14	Аналитический метод	0.10
279	458342.36	2307469.58	Аналитический метод	0.10
280	458342.30	2307469.37	Аналитический метод	0.10
281	458307.46	2307239.83	Аналитический метод	0.10
282	458132.99	2307051.55	Аналитический метод	0.10
283	458132.85	2307051.37	Аналитический метод	0.10
284	458132.72	2307050.87	Аналитический метод	0.10
285	458132.85	2307050.37	Аналитический метод	0.10
286	458133.22	2307050.00	Аналитический метод	0.10
287	458133.72	2307049.87	Аналитический метод	0.10
288	458134.22	2307050.00	Аналитический метод	0.10
289	458134.45	2307050.19	Аналитический метод	0.10
290	458308.50	2307238.02	Аналитический метод	0.10
291	458400.94	2307164.00	Аналитический метод	0.10
292	458066.15	2306710.98	Аналитический метод	0.10
293	458065.85	2306710.56	Аналитический метод	0.10
294	457850.43	2306406.06	Аналитический метод	0.10
295	457542.39	2305974.27	Аналитический метод	0.10
296	457542.33	2305974.19	Аналитический метод	0.10
297	457124.70	2305384.09	Аналитический метод	0.10
298	456656.74	2304721.47	Аналитический метод	0.10
299	456656.61	2304721.29	Аналитический метод	0.10
300	456085.89	2303897.57	Аналитический метод	0.10
301	455868.28	2303600.84	Аналитический метод	0.10
302	455868.19	2303600.73	Аналитический метод	0.10
303	455682.07	2303343.81	Аналитический метод	0.10
304	455681.23	2303342.56	Аналитический метод	0.10
305	455681.09	2303342.34	Аналитический метод	0.10
306	455680.53	2303341.42	Аналитический метод	0.10
307	455677.18	2303328.92	Аналитический метод	0.10
308	455680.53	2303316.42	Аналитический метод	0.10
309	455689.68	2303307.27	Аналитический метод	0.10
310	455702.18	2303303.92	Аналитический метод	0.10
311	455714.68	2303307.27	Аналитический метод	0.10
312	455722.57	2303314.47	Аналитический метод	0.10
313	455908.64	2303571.33	Аналитический метод	0.10
314	456126.41	2303868.28	Аналитический метод	0.10
315	456126.80	2303868.82	Аналитический метод	0.10
316	456697.65	2304692.72	Аналитический метод	0.10
317	457165.53	2305355.24	Аналитический метод	0.10
318	457583.12	2305945.27	Аналитический метод	0.10
319	457891.16	2306377.06	Аналитический метод	0.10
320	457891.22	2306377.14	Аналитический метод	0.10
321	458106.52	2306681.47	Аналитический метод	0.10
322	458440.00	2307132.72	Аналитический метод	0.10
323	458480.35	2307100.41	Аналитический метод	0.10

1	2	3	4	5
324	458480.48	2307100.32	Аналитический метод	0.10
325	458480.71	2307100.23	Аналитический метод	0.10
326	458482.80	2307099.65	Аналитический метод	0.10
327	458484.05	2307097.45	Аналитический метод	0.10
328	458484.05	2307097.44	Аналитический метод	0.10
329	458484.42	2307097.07	Аналитический метод	0.10
330	458484.92	2307096.94	Аналитический метод	0.10
331	458485.42	2307097.07	Аналитический метод	0.10
332	458485.79	2307097.44	Аналитический метод	0.10
333	458485.92	2307097.94	Аналитический метод	0.10
334	458485.79	2307098.43	Аналитический метод	0.10
335	458484.34	2307100.98	Аналитический метод	0.10
336	458484.34	2307101.00	Аналитический метод	0.10
337	458483.97	2307101.37	Аналитический метод	0.10
338	458483.74	2307101.46	Аналитический метод	0.10
339	458481.44	2307102.10	Аналитический метод	0.10
340	458441.19	2307134.33	Аналитический метод	0.10
341	458446.77	2307141.88	Аналитический метод	0.10
342	458447.32	2307142.66	Аналитический метод	0.10
343	458910.61	2307822.49	Аналитический метод	0.10
344	459125.34	2308124.57	Аналитический метод	0.10
345	459381.07	2308481.31	Аналитический метод	0.10
346	459381.56	2308482.03	Аналитический метод	0.10
347	459627.33	2308851.35	Аналитический метод	0.10
348	459628.17	2308852.70	Аналитический метод	0.10
349	459630.14	2308857.01	Аналитический метод	0.10
350	459689.85	2309029.15	Аналитический метод	0.10
351	459702.81	2309054.87	Аналитический метод	0.10
352	459703.32	2309055.92	Аналитический метод	0.10
353	459726.09	2309106.91	Аналитический метод	0.10
354	459811.87	2309292.52	Аналитический метод	0.10
355	459857.42	2309264.91	Аналитический метод	0.10
356	459856.29	2309260.70	Аналитический метод	0.10
357	459857.63	2309255.70	Аналитический метод	0.10
358	459861.29	2309252.04	Аналитический метод	0.10
359	459861.76	2309251.79	Аналитический метод	0.10
360	459873.34	2309245.90	Аналитический метод	0.10
361	459877.87	2309244.81	Аналитический метод	0.10
362	459881.44	2309245.77	Аналитический метод	0.10
363	459921.53	2309209.80	Аналитический метод	0.10
364	459921.70	2309209.67	Аналитический метод	0.10
365	459922.20	2309209.54	Аналитический метод	0.10
366	459922.70	2309209.67	Аналитический метод	0.10
367	459923.07	2309210.04	Аналитический метод	0.10
368	459923.20	2309210.54	Аналитический метод	0.10
369	459923.07	2309211.04	Аналитический метод	0.10
370	459922.87	2309211.28	Аналитический метод	0.10
371	459883.41	2309246.69	Аналитический метод	0.10
372	459886.53	2309249.81	Аналитический метод	0.10
373	459887.87	2309254.81	Аналитический метод	0.10
374	459886.53	2309259.81	Аналитический метод	0.10
375	459882.87	2309263.47	Аналитический метод	0.10
376	459882.40	2309263.72	Аналитический метод	0.10
377	459881.59	2309264.13	Аналитический метод	0.10
378	459883.98	2309277.42	Аналитический метод	0.10
379	459891.19	2309321.77	Аналитический метод	0.10
380	459899.03	2309370.59	Аналитический метод	0.10
381	459907.84	2309419.88	Аналитический метод	0.10
382	459912.18	2309449.00	Аналитический метод	0.10
383	459945.10	2309485.62	Аналитический метод	0.10
384	460000.04	2309544.69	Аналитический метод	0.10
385	460020.97	2309564.31	Аналитический метод	0.10
386	460022.45	2309565.65	Аналитический метод	0.10
387	460024.13	2309567.12	Аналитический метод	0.10
388	460025.71	2309568.49	Аналитический метод	0.10
389	460027.38	2309569.84	Аналитический метод	0.10
390	460027.51	2309569.94	Аналитический метод	0.10
391	460030.35	2309572.25	Аналитический метод	0.10
392	460033.15	2309574.40	Аналитический метод	0.10
393	460036.12	2309576.60	Аналитический метод	0.10
394	460039.19	2309578.80	Аналитический метод	0.10
395	460042.05	2309580.81	Аналитический метод	0.10


1	2	3	4	5
396	460043.18	2309581.55	Аналитический метод	0.10
397	460044.65	2309582.48	Аналитический метод	0.10
398	460044.77	2309582.56	Аналитический метод	0.10
399	460046.27	2309583.52	Аналитический метод	0.10
400	460047.31	2309584.17	Аналитический метод	0.10
401	460048.00	2309584.58	Аналитический метод	0.10
402	460049.93	2309585.67	Аналитический метод	0.10
403	460050.53	2309585.98	Аналитический метод	0.10
404	460052.43	2309586.94	Аналитический метод	0.10
405	460057.41	2309589.20	Аналитический метод	0.10
406	460127.57	2309618.83	Аналитический метод	0.10
407	460128.06	2309619.04	Аналитический метод	0.10
408	460133.89	2309621.65	Аналитический метод	0.10
409	460136.96	2309623.04	Аналитический метод	0.10
410	460140.11	2309624.46	Аналитический метод	0.10
411	460140.40	2309624.59	Аналитический метод	0.10
412	460147.44	2309627.87	Аналитический метод	0.10
413	460147.47	2309627.89	Аналитический метод	0.10
414	460149.65	2309628.90	Аналитический метод	0.10
415	460157.31	2309631.98	Аналитический метод	0.10
416	460158.51	2309632.50	Аналитический метод	0.10
417	460159.68	2309633.05	Аналитический метод	0.10
418	460161.80	2309634.03	Аналитический метод	0.10
419	460165.29	2309635.64	Аналитический метод	0.10
420	460165.84	2309635.91	Аналитический метод	0.10
421	460167.47	2309636.71	Аналитический метод	0.10
422	460167.82	2309636.88	Аналитический метод	0.10
423	460168.82	2309637.39	Аналитический метод	0.10
424	460169.96	2309638.01	Аналитический метод	0.10
425	460170.77	2309638.50	Аналитический метод	0.10
426	460171.55	2309638.99	Аналитический метод	0.10
427	460172.27	2309639.43	Аналитический метод	0.10
428	460174.18	2309640.73	Аналитический метод	0.10
429	460174.71	2309641.13	Аналитический метод	0.10
430	460175.03	2309641.36	Аналитический метод	0.10
431	460176.86	2309642.80	Аналитический метод	0.10
432	460177.38	2309643.25	Аналитический метод	0.10
433	460178.70	2309644.47	Аналитический метод	0.10
434	460179.16	2309644.93	Аналитический метод	0.10
435	460179.61	2309645.38	Аналитический метод	0.10
436	460180.57	2309646.40	Аналитический метод	0.10
437	460181.33	2309647.25	Аналитический метод	0.10
438	460181.99	2309648.02	Аналитический метод	0.10
439	460182.99	2309649.23	Аналитический метод	0.10
440	460186.10	2309652.94	Аналитический метод	0.10
441	460186.30	2309653.18	Аналитический метод	0.10
442	460191.10	2309659.05	Аналитический метод	0.10
443	460197.39	2309666.76	Аналитический метод	0.10
444	460225.22	2309700.95	Аналитический метод	0.10
445	460225.35	2309701.11	Аналитический метод	0.10
446	460228.41	2309704.94	Аналитический метод	0.10
447	460231.17	2309708.35	Аналитический метод	0.10
448	460231.38	2309708.63	Аналитический метод	0.10
449	460233.87	2309711.81	Аналитический метод	0.10
450	460236.46	2309715.12	Аналитический метод	0.10
451	460236.65	2309715.36	Аналитический метод	0.10
452	460239.30	2309718.84	Аналитический метод	0.10
453	460242.21	2309722.60	Аналитический метод	0.10
454	460242.45	2309722.90	Аналитический метод	0.10
455	460250.17	2309733.16	Аналитический метод	0.10
456	460250.49	2309733.60	Аналитический метод	0.10
457	460783.63	2310475.24	Аналитический метод	0.10
458	460783.89	2310475.61	Аналитический метод	0.10
459	461582.49	2311630.22	Аналитический метод	0.10
460	461957.03	2312161.83	Аналитический метод	0.10
461	462417.85	2312771.78	Аналитический метод	0.10
462	462773.94	2313244.03	Аналитический метод	0.10
463	462790.09	2313264.78	Аналитический метод	0.10
464	462809.50	2313251.82	Аналитический метод	0.10
465	462810.00	2313251.69	Аналитический метод	0.10
466	462810.50	2313251.82	Аналитический метод	0.10
467	462810.87	2313252.19	Аналитический метод	0.10

1	2	3	4	5
468	462811.00	2313252.69	Аналитический метод	0.10
469	462810.87	2313253.19	Аналитический метод	0.10
470	462810.67	2313253.43	Аналитический метод	0.10
471	462793.46	2313269.10	Аналитический метод	0.10
472	462794.04	2313269.86	Аналитический метод	0.10
473	462815.35	2313297.29	Аналитический метод	0.10
474	462815.62	2313297.64	Аналитический метод	0.10
475	463192.66	2313801.06	Аналитический метод	0.10
476	463192.99	2313801.51	Аналитический метод	0.10
477	463788.23	2314633.89	Аналитический метод	0.10
478	463788.34	2314634.05	Аналитический метод	0.10
479	464204.84	2315226.45	Аналитический метод	0.10
480	464370.99	2315460.00	Аналитический метод	0.10
481	464431.81	2315544.16	Аналитический метод	0.10
482	464431.95	2315544.35	Аналитический метод	0.10
483	464629.91	2315823.94	Аналитический метод	0.10
484	464662.77	2315870.44	Аналитический метод	0.10
485	464663.43	2315871.43	Аналитический метод	0.10
486	464763.46	2316028.38	Аналитический метод	0.10
487	464912.15	2316204.48	Аналитический метод	0.10
488	464946.18	2316242.71	Аналитический метод	0.10
489	464995.26	2316290.79	Аналитический метод	0.10
490	465031.24	2316300.19	Аналитический метод	0.10
491	465286.65	2316316.97	Аналитический метод	0.10
492	465288.38	2316317.15	Аналитический метод	0.10
493	465329.17	2316322.71	Аналитический метод	0.10
494	465333.58	2316323.30	Аналитический метод	0.10
495	465562.93	2316335.39	Аналитический метод	0.10
496	465572.60	2316296.06	Аналитический метод	0.10
497	465570.87	2316295.60	Аналитический метод	0.10
498	465567.21	2316291.94	Аналитический метод	0.10
499	465565.87	2316286.94	Аналитический метод	0.10
500	465567.21	2316281.94	Аналитический метод	0.10
501	465570.87	2316278.28	Аналитический метод	0.10
502	465571.21	2316278.09	Аналитический метод	0.10
503	465576.14	2316275.49	Аналитический метод	0.10
504	465577.39	2316274.94	Аналитический метод	0.10
505	465577.59	2316274.87	Аналитический метод	0.10
506	465585.64	2316239.40	Аналитический метод	0.10
507	465585.75	2316239.12	Аналитический метод	0.10
508	465586.12	2316238.75	Аналитический метод	0.10
509	465586.62	2316238.62	Аналитический метод	0.10
510	465587.12	2316238.75	Аналитический метод	0.10
511	465587.49	2316239.12	Аналитический метод	0.10
512	465587.62	2316239.62	Аналитический метод	0.10
513	465587.60	2316239.84	Аналитический метод	0.10
514	465579.82	2316274.06	Аналитический метод	0.10
515	465583.34	2316272.78	Аналитический метод	0.10
516	465586.75	2316272.18	Аналитический метод	0.10
517	465591.75	2316273.52	Аналитический метод	0.10
518	465595.41	2316277.18	Аналитический метод	0.10
519	465595.73	2316278.36	Аналитический метод	0.10
520	465601.15	2316278.97	Аналитический метод	0.10
521	465601.54	2316279.09	Аналитический метод	0.10
522	465601.91	2316279.46	Аналитический метод	0.10
523	465602.04	2316279.96	Аналитический метод	0.10
524	465601.99	2316280.29	Аналитический метод	0.10
525	465582.36	2316337.31	Аналитический метод	0.10
526	466160.96	2316414.18	Аналитический метод	0.10
527	466812.58	2316500.09	Аналитический метод	0.10
528	466812.85	2316500.13	Аналитический метод	0.10
529	466985.88	2316524.92	Аналитический метод	0.10
530	467356.16	2316567.89	Аналитический метод	0.10
531	467357.47	2316568.07	Аналитический метод	0.10
532	467773.24	2316638.70	Аналитический метод	0.10
533	467833.03	2316647.21	Аналитический метод	0.10
534	467834.55	2316647.47	Аналитический метод	0.10
535	467873.64	2316655.52	Аналитический метод	0.10
536	467878.62	2316657.11	Аналитический метод	0.10
537	467888.86	2316661.59	Аналитический метод	0.10
538	467891.34	2316662.84	Аналитический метод	0.10
539	467894.11	2316664.70	Аналитический метод	0.10

1	2	3	4	5
540	467906.51	2316674.27	Аналитический метод	0.10
541	467910.58	2316678.22	Аналитический метод	0.10
542	467937.74	2316711.38	Аналитический метод	0.10
543	467938.32	2316712.11	Аналитический метод	0.10
544	467984.79	2316773.37	Аналитический метод	0.10
545	468034.65	2316838.94	Аналитический метод	0.10
546	468036.40	2316841.57	Аналитический метод	0.10
547	468037.36	2316843.40	Аналитический метод	0.10
548	468072.09	2316916.97	Аналитический метод	0.10
549	468089.90	2316942.99	Аналитический метод	0.10
550	468090.17	2316943.39	Аналитический метод	0.10
551	468103.78	2316964.14	Аналитический метод	0.10
552	468127.78	2316999.01	Аналитический метод	0.10
553	468178.28	2317070.24	Аналитический метод	0.10
554	468212.80	2317097.49	Аналитический метод	0.10
555	468214.53	2317098.98	Аналитический метод	0.10
556	468253.62	2317136.11	Аналитический метод	0.10
557	468256.34	2317139.16	Аналитический метод	0.10
558	468268.25	2317154.91	Аналитический метод	0.10
559	468268.44	2317155.17	Аналитический метод	0.10
560	468286.19	2317179.29	Аналитический метод	0.10
561	468309.11	2317210.52	Аналитический метод	0.10
562	468309.83	2317211.54	Аналитический метод	0.10
563	468425.96	2317387.54	Аналитический метод	0.10
564	468572.36	2317566.62	Аналитический метод	0.10
565	468573.02	2317567.47	Аналитический метод	0.10
566	468675.37	2317704.41	Аналитический метод	0.10
567	468675.94	2317705.20	Аналитический метод	0.10
568	468877.33	2317997.63	Аналитический метод	0.10
569	469194.02	2318423.77	Аналитический метод	0.10
570	469194.30	2318424.16	Аналитический метод	0.10
571	469194.87	2318424.96	Аналитический метод	0.10
572	469200.83	2318420.46	Аналитический метод	0.10
573	469200.93	2318420.39	Аналитический метод	0.10
574	469201.33	2318420.26	Аналитический метод	0.10
575	469250.64	2318415.38	Аналитический метод	0.10
576	469433.39	2318217.14	Аналитический метод	0.10
577	469433.57	2318216.99	Аналитический метод	0.10
578	469883.86	2317908.78	Аналитический метод	0.10
579	469884.36	2317908.65	Аналитический метод	0.10
580	469884.86	2317908.78	Аналитический метод	0.10
581	469885.23	2317909.15	Аналитический метод	0.10
582	469885.36	2317909.65	Аналитический метод	0.10
583	469885.23	2317910.15	Аналитический метод	0.10
584	469884.92	2317910.48	Аналитический метод	0.10
585	469434.79	2318218.58	Аналитический метод	0.10
586	469251.86	2318417.02	Аналитический метод	0.10
587	469251.62	2318417.21	Аналитический метод	0.10
588	469251.22	2318417.34	Аналитический метод	0.10
589	469201.81	2318422.23	Аналитический метод	0.10
590	469196.05	2318426.61	Аналитический метод	0.10
591	469421.82	2318743.15	Аналитический метод	0.10
592	469426.28	2318749.43	Аналитический метод	0.10
593	469427.31	2318750.87	Аналитический метод	0.10
594	469446.22	2318772.89	Аналитический метод	0.10
595	469448.91	2318776.68	Аналитический метод	0.10
596	469452.26	2318789.18	Аналитический метод	0.10
597	469448.91	2318801.68	Аналитический метод	0.10
598	469439.76	2318810.83	Аналитический метод	0.10
599	469437.76	2318811.87	Аналитический метод	0.10
600	469413.51	2318823.09	Аналитический метод	0.10
601	469403.01	2318825.40	Аналитический метод	0.10
1	469390.51	2318822.05	Аналитический метод	0.10
602	465594.16	2316296.88	Аналитический метод	0.10
603	465599.69	2316280.82	Аналитический метод	0.10
604	465596.28	2316280.44	Аналитический метод	0.10
605	465596.75	2316282.18	Аналитический метод	0.10
606	465595.41	2316287.18	Аналитический метод	0.10
607	465591.75	2316290.84	Аналитический метод	0.10
608	465590.16	2316291.58	Аналитический метод	0.10
609	465587.20	2316292.66	Аналитический метод	0.10

1	2	3	4	5
602	465594.16	2316296.88	Аналитический метод	0.10
610	465580.21	2316337.03	Аналитический метод	0.10
611	465593.32	2316298.72	Аналитический метод	0.10
612	465584.80	2316293.54	Аналитический метод	0.10
613	465580.53	2316295.79	Аналитический метод	0.10
614	465575.87	2316296.94	Аналитический метод	0.10
615	465574.53	2316296.58	Аналитический метод	0.10
616	465564.96	2316335.49	Аналитический метод	0.10
617	465570.19	2316335.77	Аналитический метод	0.10
618	465572.16	2316335.96	Аналитический метод	0.10
610	465580.21	2316337.03	Аналитический метод	0.10
619	462792.23	2313267.52	Аналитический метод	0.10
620	462799.49	2313260.91	Аналитический метод	0.10
621	462791.32	2313266.36	Аналитический метод	0.10
619	462792.23	2313267.52	Аналитический метод	0.10
622	459907.34	2309443.61	Аналитический метод	0.10
623	459903.90	2309420.55	Аналитический метод	0.10
624	459895.09	2309371.24	Аналитический метод	0.10
625	459887.25	2309322.41	Аналитический метод	0.10
626	459880.04	2309278.08	Аналитический метод	0.10
627	459877.86	2309266.03	Аналитический метод	0.10
628	459870.82	2309269.61	Аналитический метод	0.10
629	459866.29	2309270.70	Аналитический метод	0.10
630	459861.29	2309269.36	Аналитический метод	0.10
631	459858.52	2309266.59	Аналитический метод	0.10
632	459812.72	2309294.36	Аналитический метод	0.10
633	459813.35	2309295.72	Аналитический метод	0.10
634	459813.69	2309296.48	Аналитический метод	0.10
635	459817.02	2309304.36	Аналитический метод	0.10
636	459827.72	2309324.50	Аналитический метод	0.10
637	459877.65	2309406.60	Аналитический метод	0.10
638	459900.70	2309436.22	Аналитический метод	0.10
622	459907.34	2309443.61	Аналитический метод	0.10

Схема расположения границ публичного сервитута

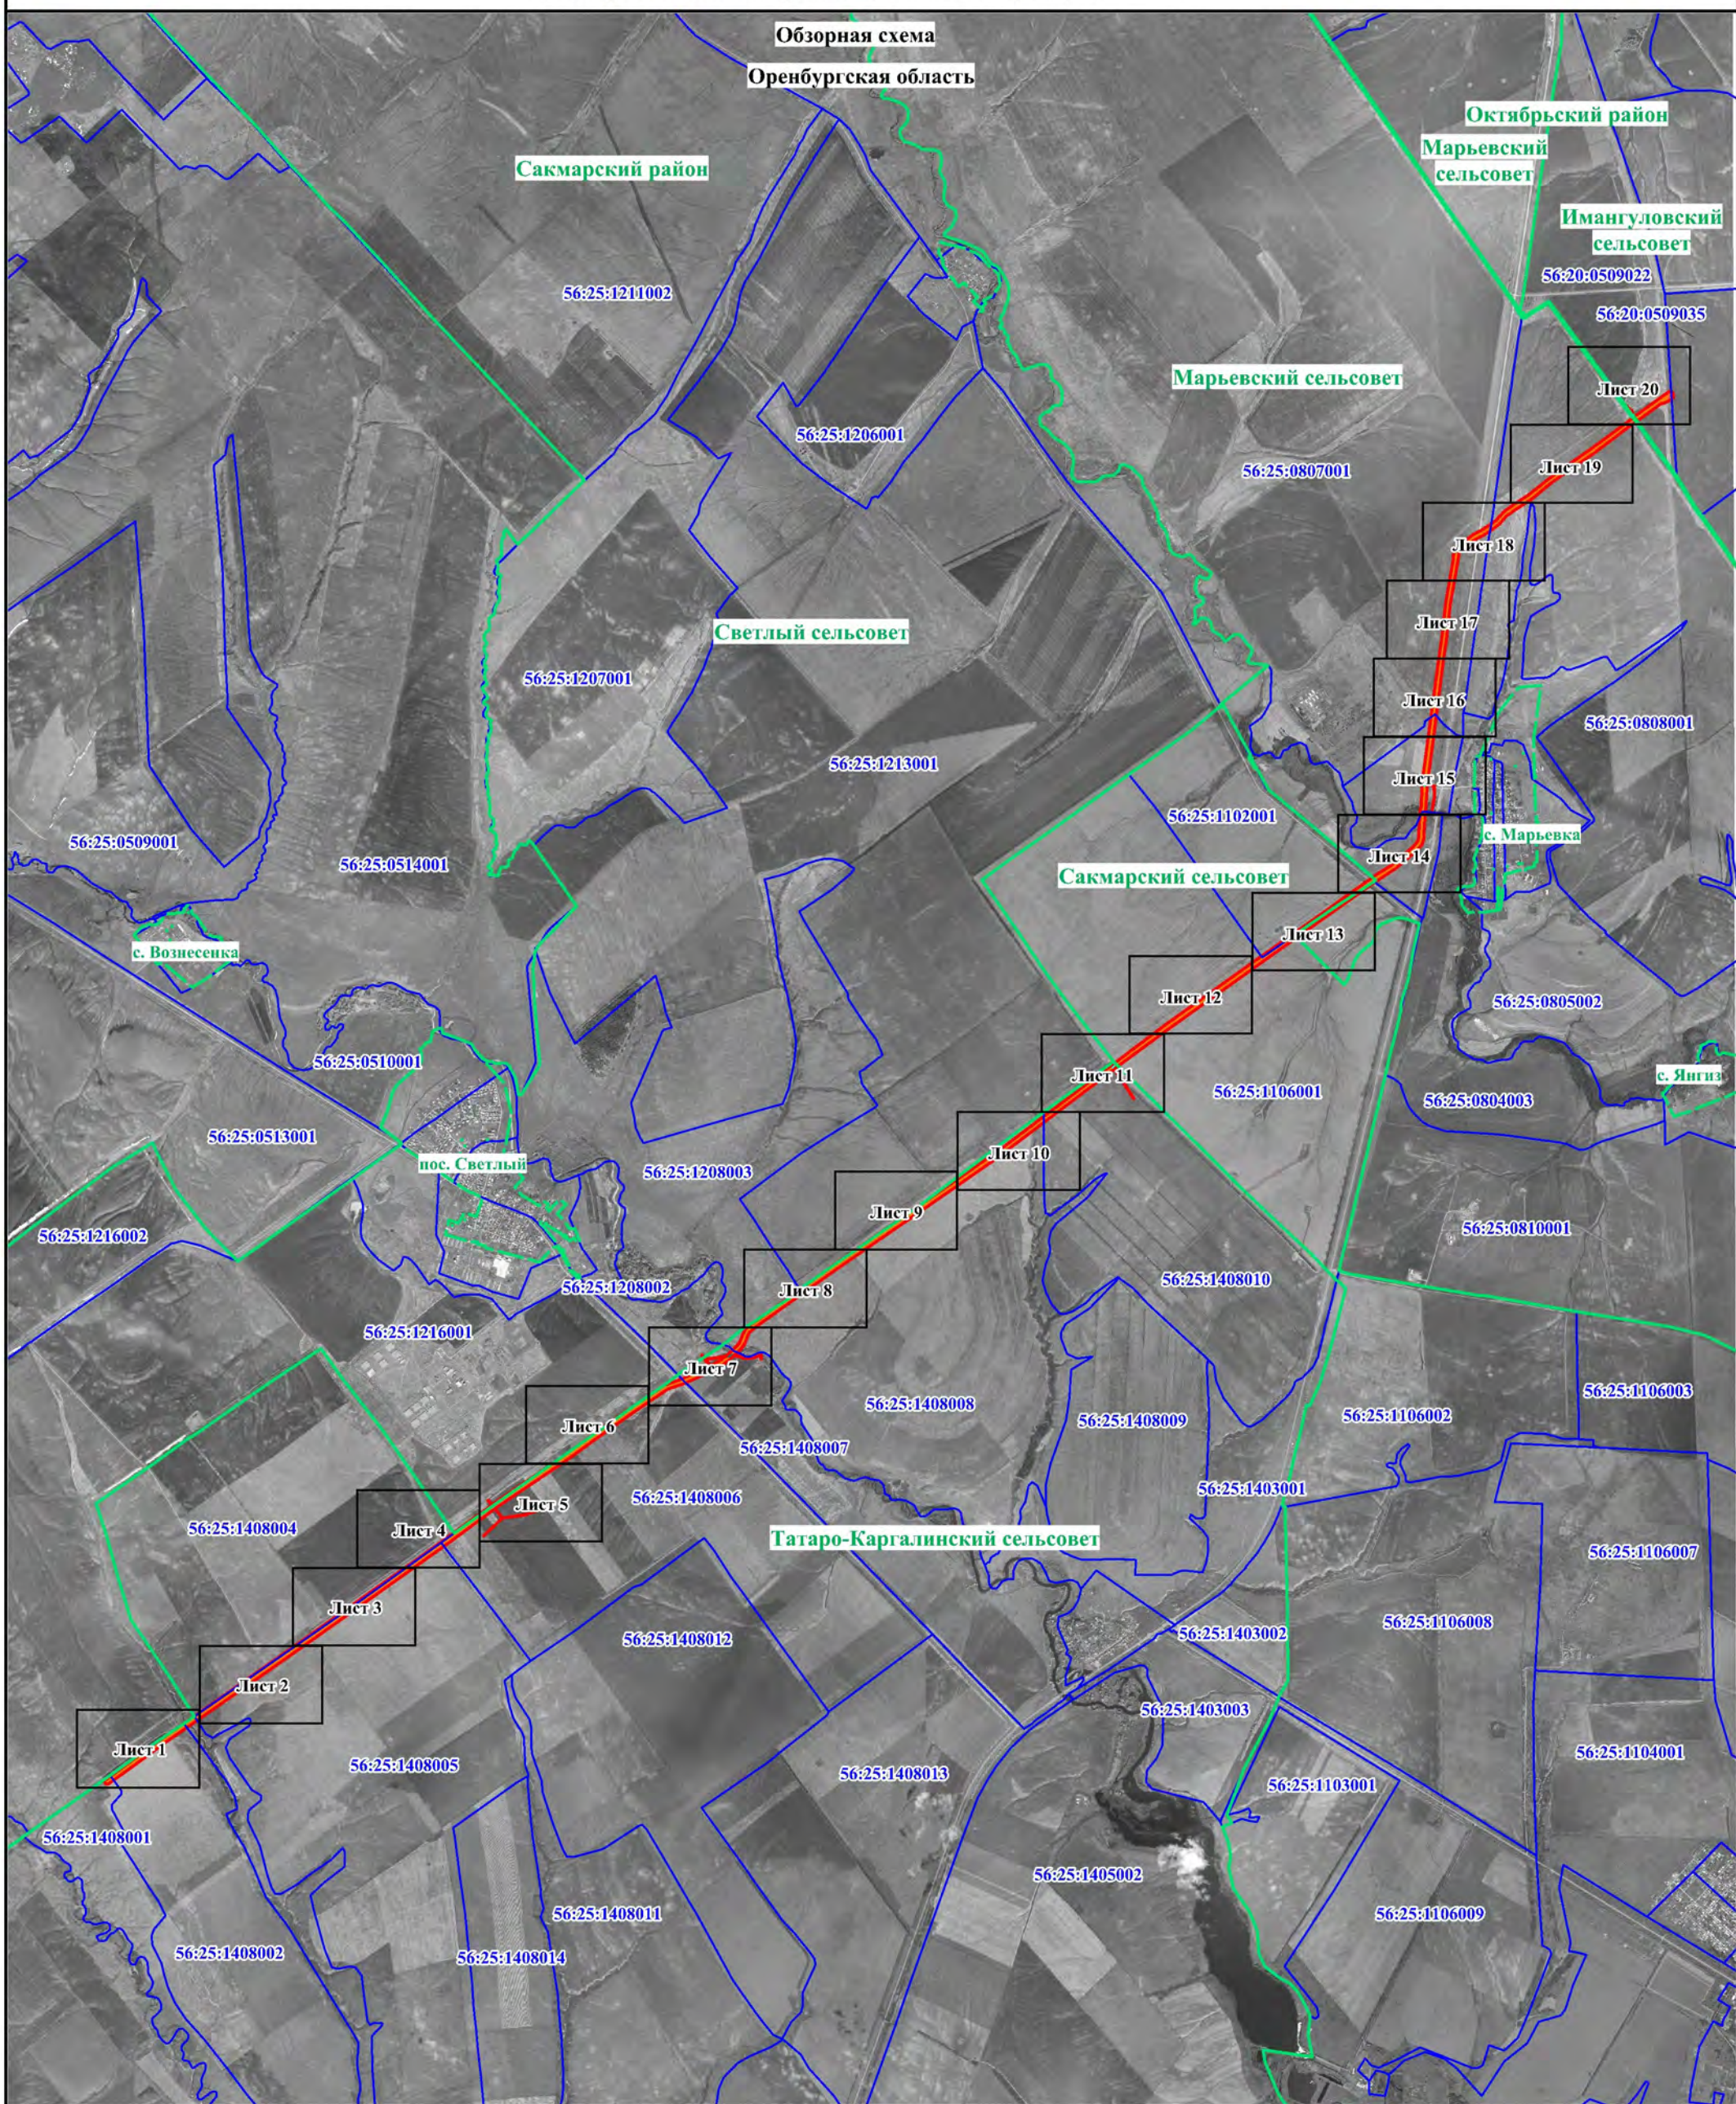

Используемые условные знаки и обозначения:

- Оренбургская область** - наименование субъекта РФ
- Сакмарский район** - наименование и граница муниципального образования
- Светлый сельсовет** - наименование и граница сельского поселения
- с. Марьевка** - наименование и граница населенного пункта
- 56:25:1408002** - номер кадастрового квартала и граница по сведениям ЕГРН
- 56:25:1408005:21** - кадастровый номер и граница земельного участка по сведениям ЕГРН
- 1** - проектная граница публичного сервитута
- 1** - характерная точка проектной границы публичного сервитута

Масштаб 1:63000

Инженерные сооружения, относительно которых устанавливается публичный сервитут:

- Газопровод-перемычка ГПЗ-СПХГ, КН 56:00:0000000:554, в том числе:
- Камера запуска поршня
- Камера приема поршня
- КЛ-0,23кВ (СКЗ типа В-ОПЕ, 32,5 км, АВВГ 2х10 0,34 км)
- ВЛ-10кВ (СКЗ типа УКЗН-Р-0,22-2-1У1, 2АС-50 0,2 км, 35,4 км; СКЗ типа В-ОПЕ, 2АС-50 0,15 км, 44,1 км)
- Анодная зона ВЛ-0,048кВ (СКЗ типа УКЗН-Р-0,22-2-1У1, 35,4 км)
- Анодная зона КЛ-0,048кВ (СКЗ типа В-ОПЕ, 32,5 км, АВВГ 1х70 0,1 км, АВВГ 3х25 0,6 км, СКЗ типа УКЗН-Р-0,22-2-1У1, 35,4 км, АВВГ 1х70 0,08 км, АВВГ 3х25 0,48 км, АВВГ 2х10 0,06 км; СКЗ типа УКЗН-Р-0,22-2-1У1, 35,4 км; СКЗ типа В-ОПЕ, 44,1 км, АВВГ 1х70 0,08 км, АВВГ 3х25 0,95 км, АВВГ 2х10 0,1 км; СКЗ типа В-ОПЕ, 44,1 км; СКЗ типа ТДЕ-9, 49,0 км, АВВГ 1х70 0,07 км, АВВГ 3х25 0,9 км, АВВГ 2х10 0,15 км)

Схема расположения границ публичного сервитута



Используемые условные знаки и обозначения представлены на обзорной схеме

Масштаб 1:3000

Схема расположения границ публичного сервитута

Лист 2

Оренбургская область

Сакмарский район

Татаро-Каргалинский сельсовет

56:25:1408002:54(1)

Газопровод-перемычка ГПЗ-СПХГ.
КН 56:00:0000000:554

56:25:1408005:55

316

56:25:1408004

56:25:0000000:2510(2)

56:25:1408005:54

298

299

56:25:1408005:98

56:25:1408005

56:25:1408003

Используемые условные знаки и обозначения представлены на обзорной схеме

Масштаб 1:3000

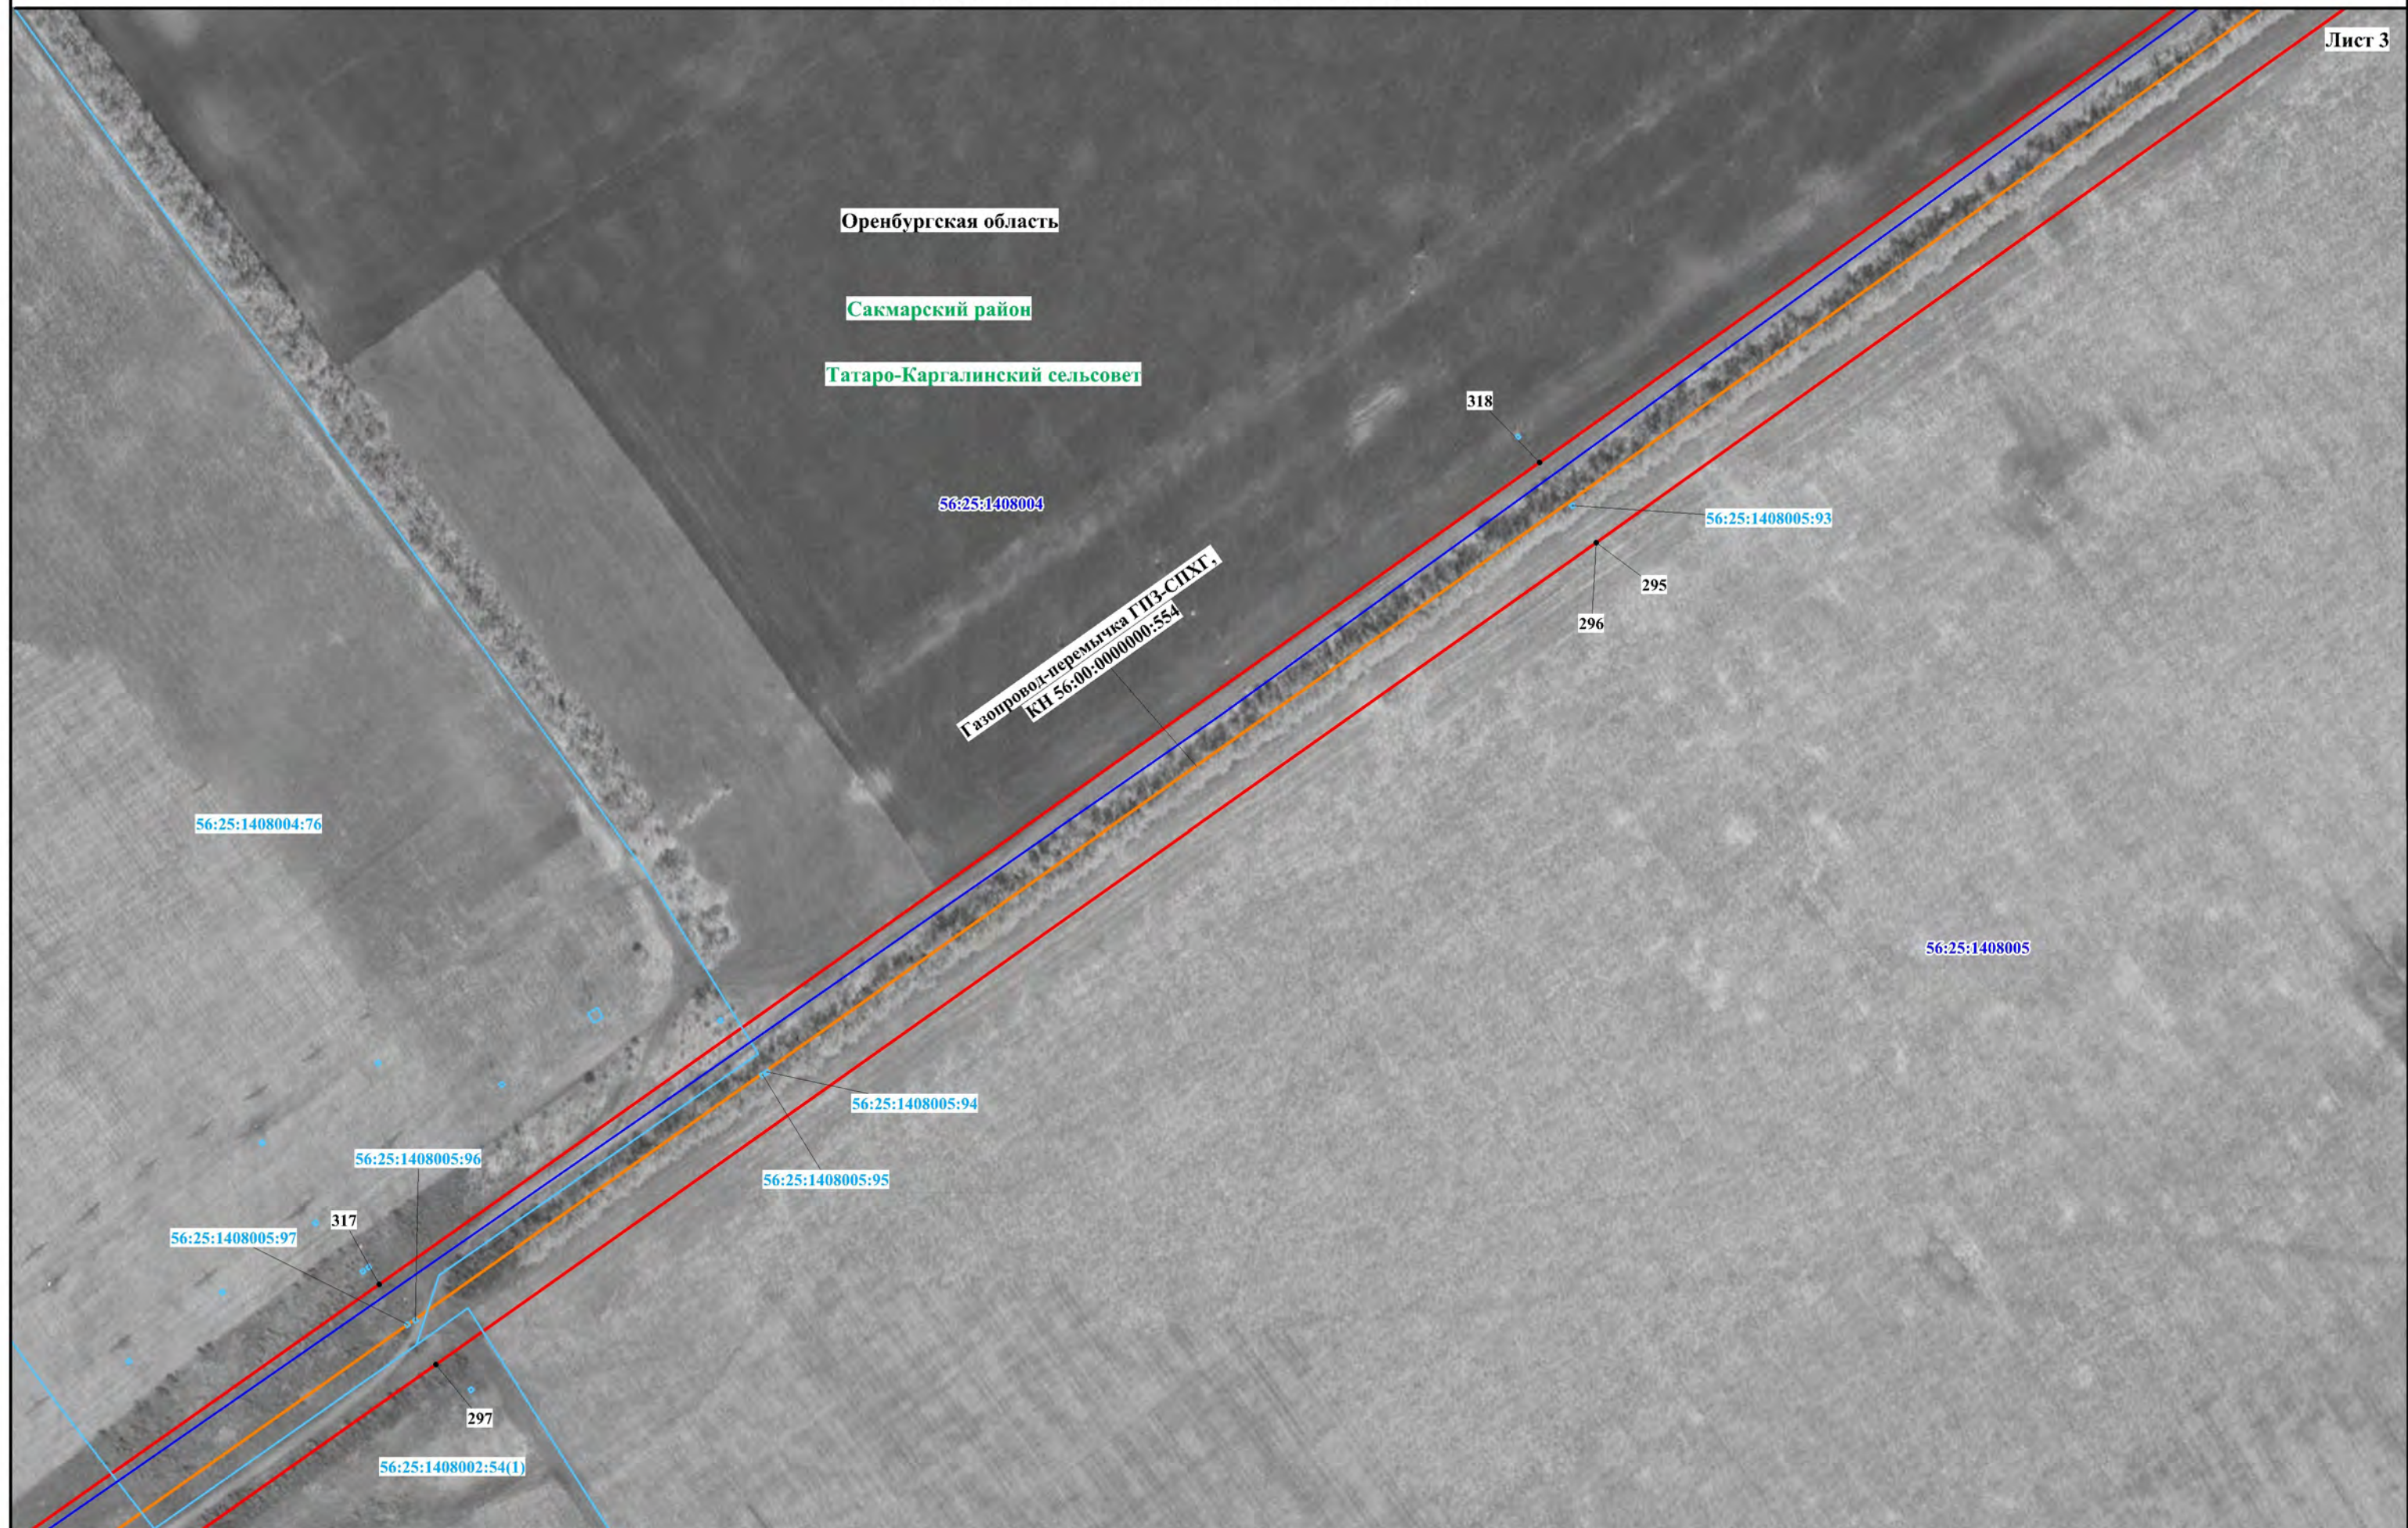




Схема расположения границ публичного сервитута

Лист 5

Оренбургская область

Сакмарский район

Светлый сельсовет

56:25:1216001

Газопровод-перемычка ГПЗ-СПХГ.
КН 56:00:0000000:554

56:25:0000000:4772(1)

Татаро-Каргалинский сельсовет

56:25:1408006:69(2)

56:25:1408006:95

56:25:1408006:191

56:25:1408006

56:25:1408006:71

КЛ-0,23кВ
(СКЗ типа В-ОПЕ, 32,5 км, АВВГ 2х10 0,34 км)

Лист 5.1

56:25:1216001:148

56:25:1216001:150

56:25:1216001:29

56:25:1216001:28

Анодная зона КЛ-0,048кВ
(СКЗ типа В-ОПЕ, 32,5 км, АВВГ 1х70 0,1 км, АВВГ 3х25 0,6 км)

56:25:1408006:104

56:25:1408006:106

56:25:1408006:105

56:25:1408006:179

56:25:1408006:107

56:25:0000000:2263(2)

56:25:1408006:96

56:25:1408006:168

56:25:1408006:175

56:25:1408006:180

56:25:1408006:167

56:25:1408001:67(2)

56:25:1408006:174

56:25:1408006:108

56:25:1408005:53


56:25:0000000:2513

Используемые условные знаки и обозначения представлены на обзорной схеме

Масштаб 1:3000

Схема расположения границ публичного сервитута

Лист 5.1

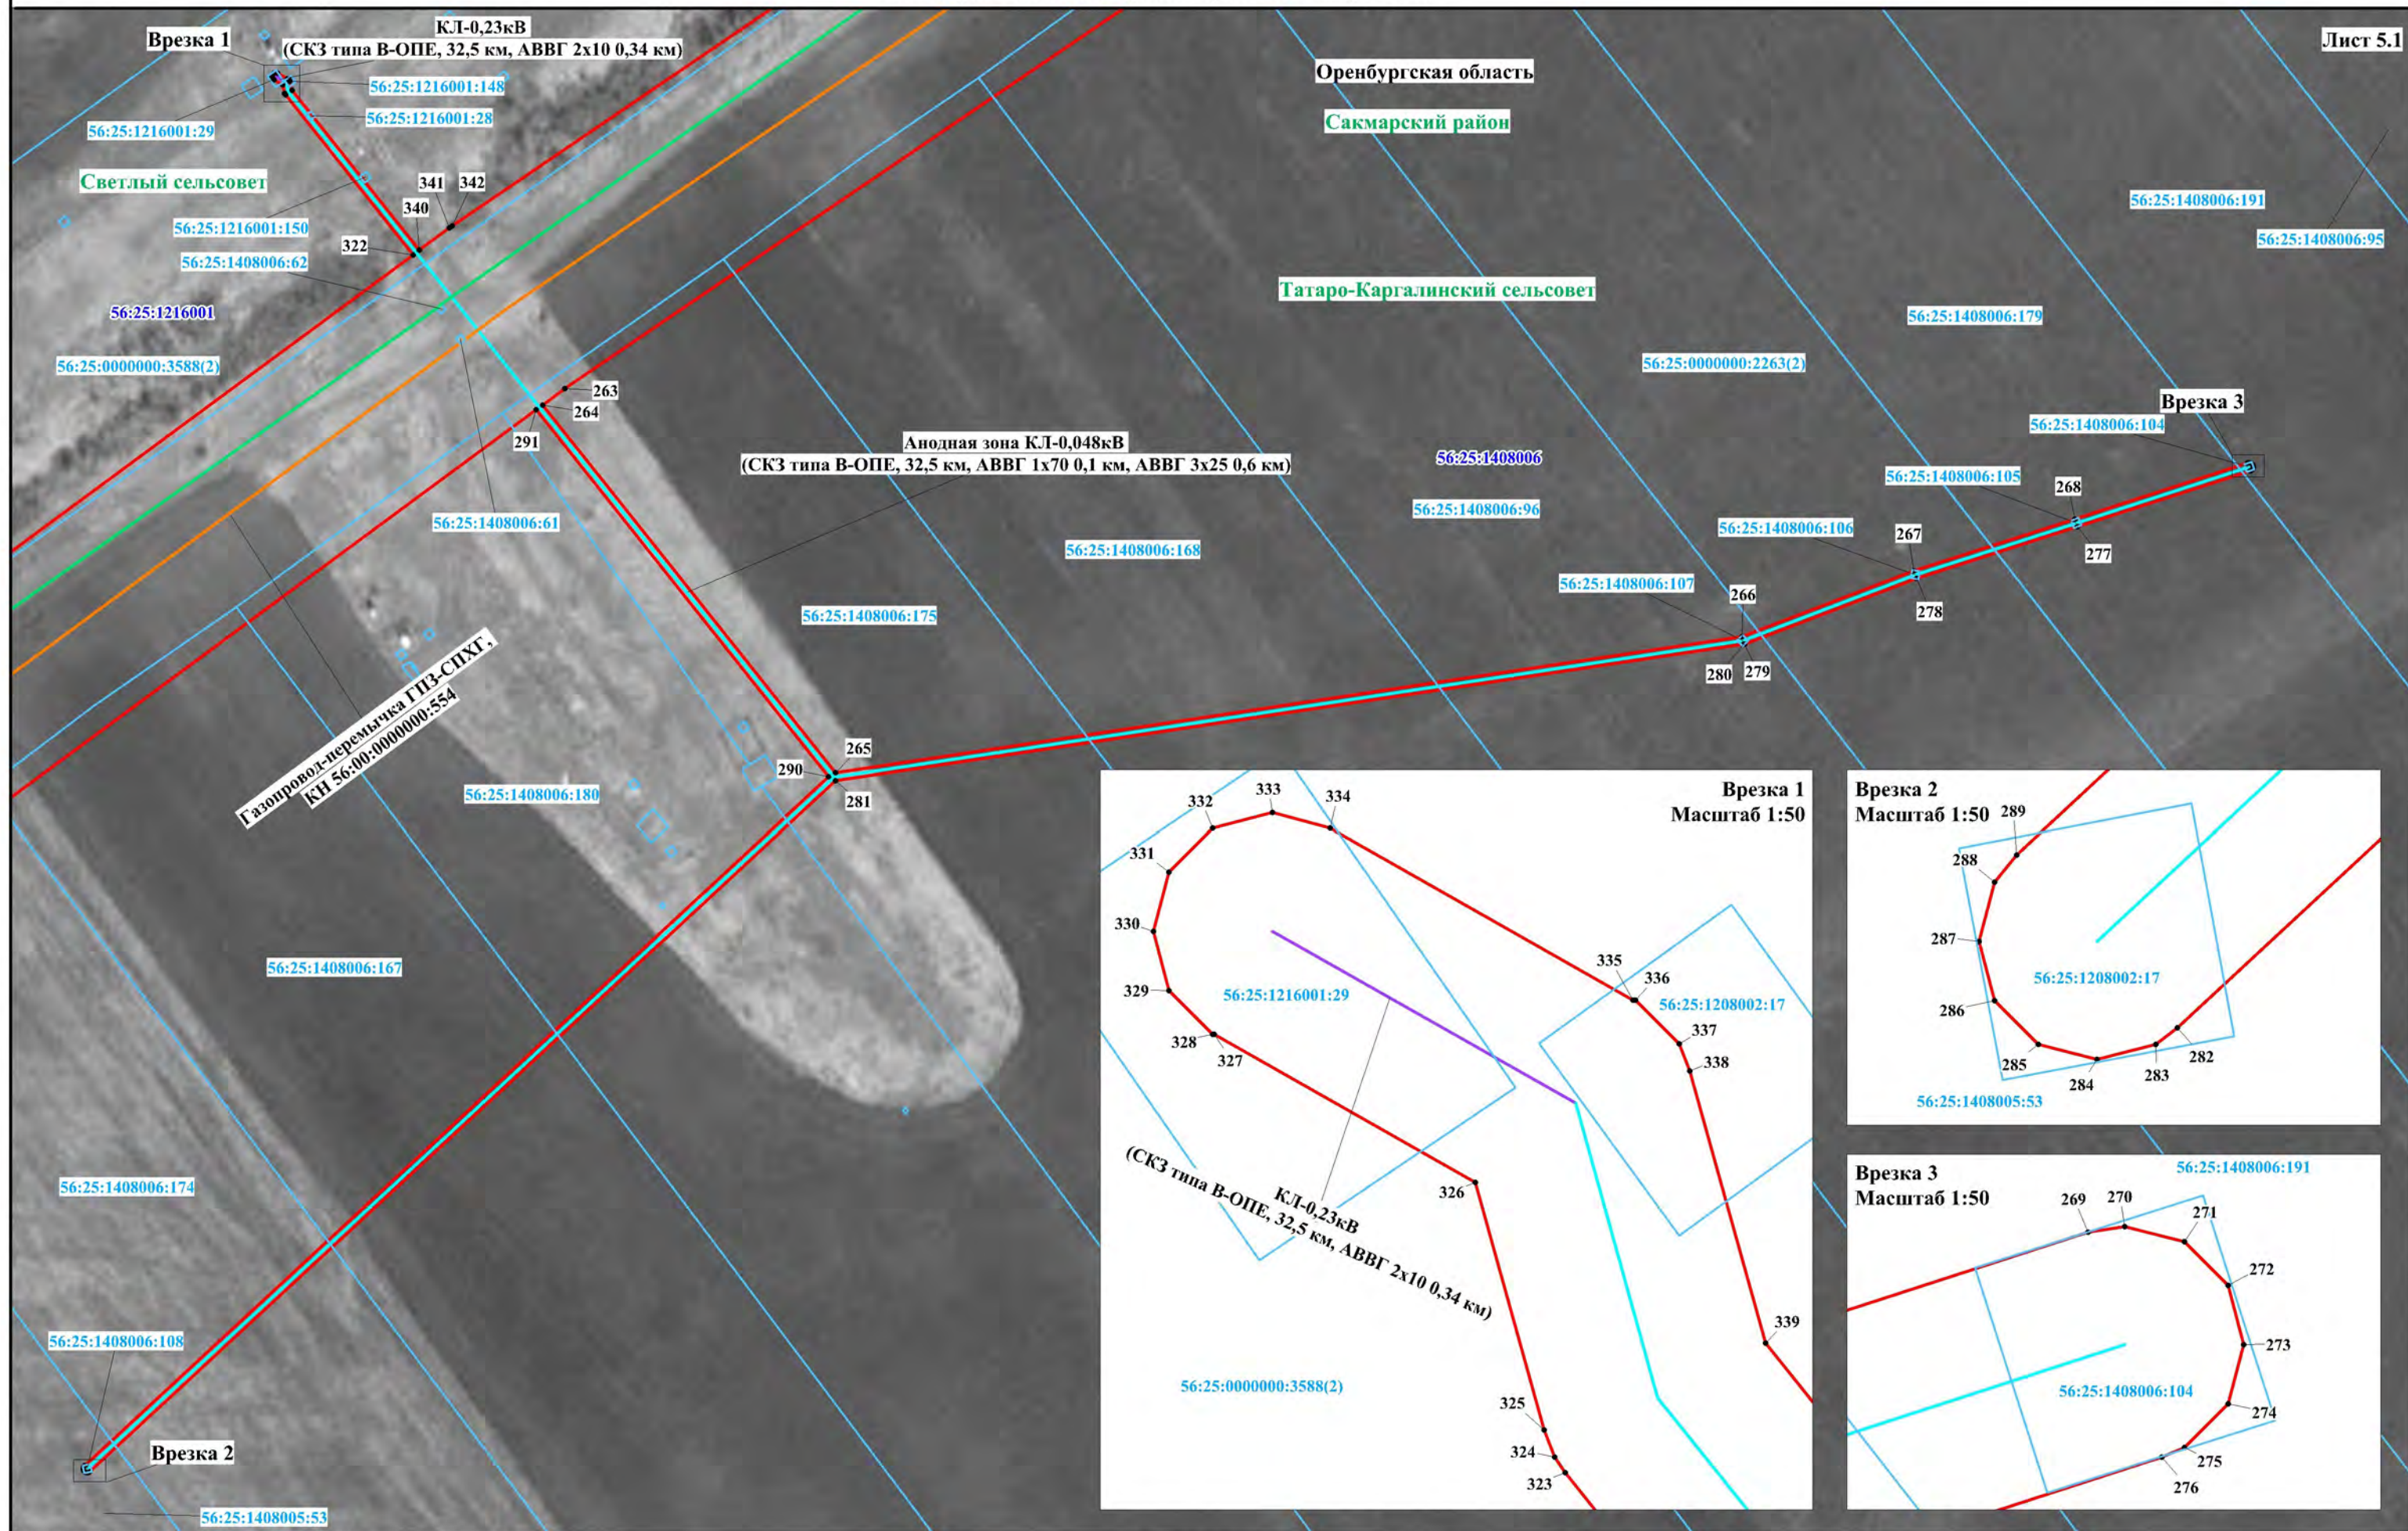


Используемые условные знаки и обозначения представлены на обзорной схеме

Масштаб 1:1500

Схема расположения границ публичного сервитута



Лист 6

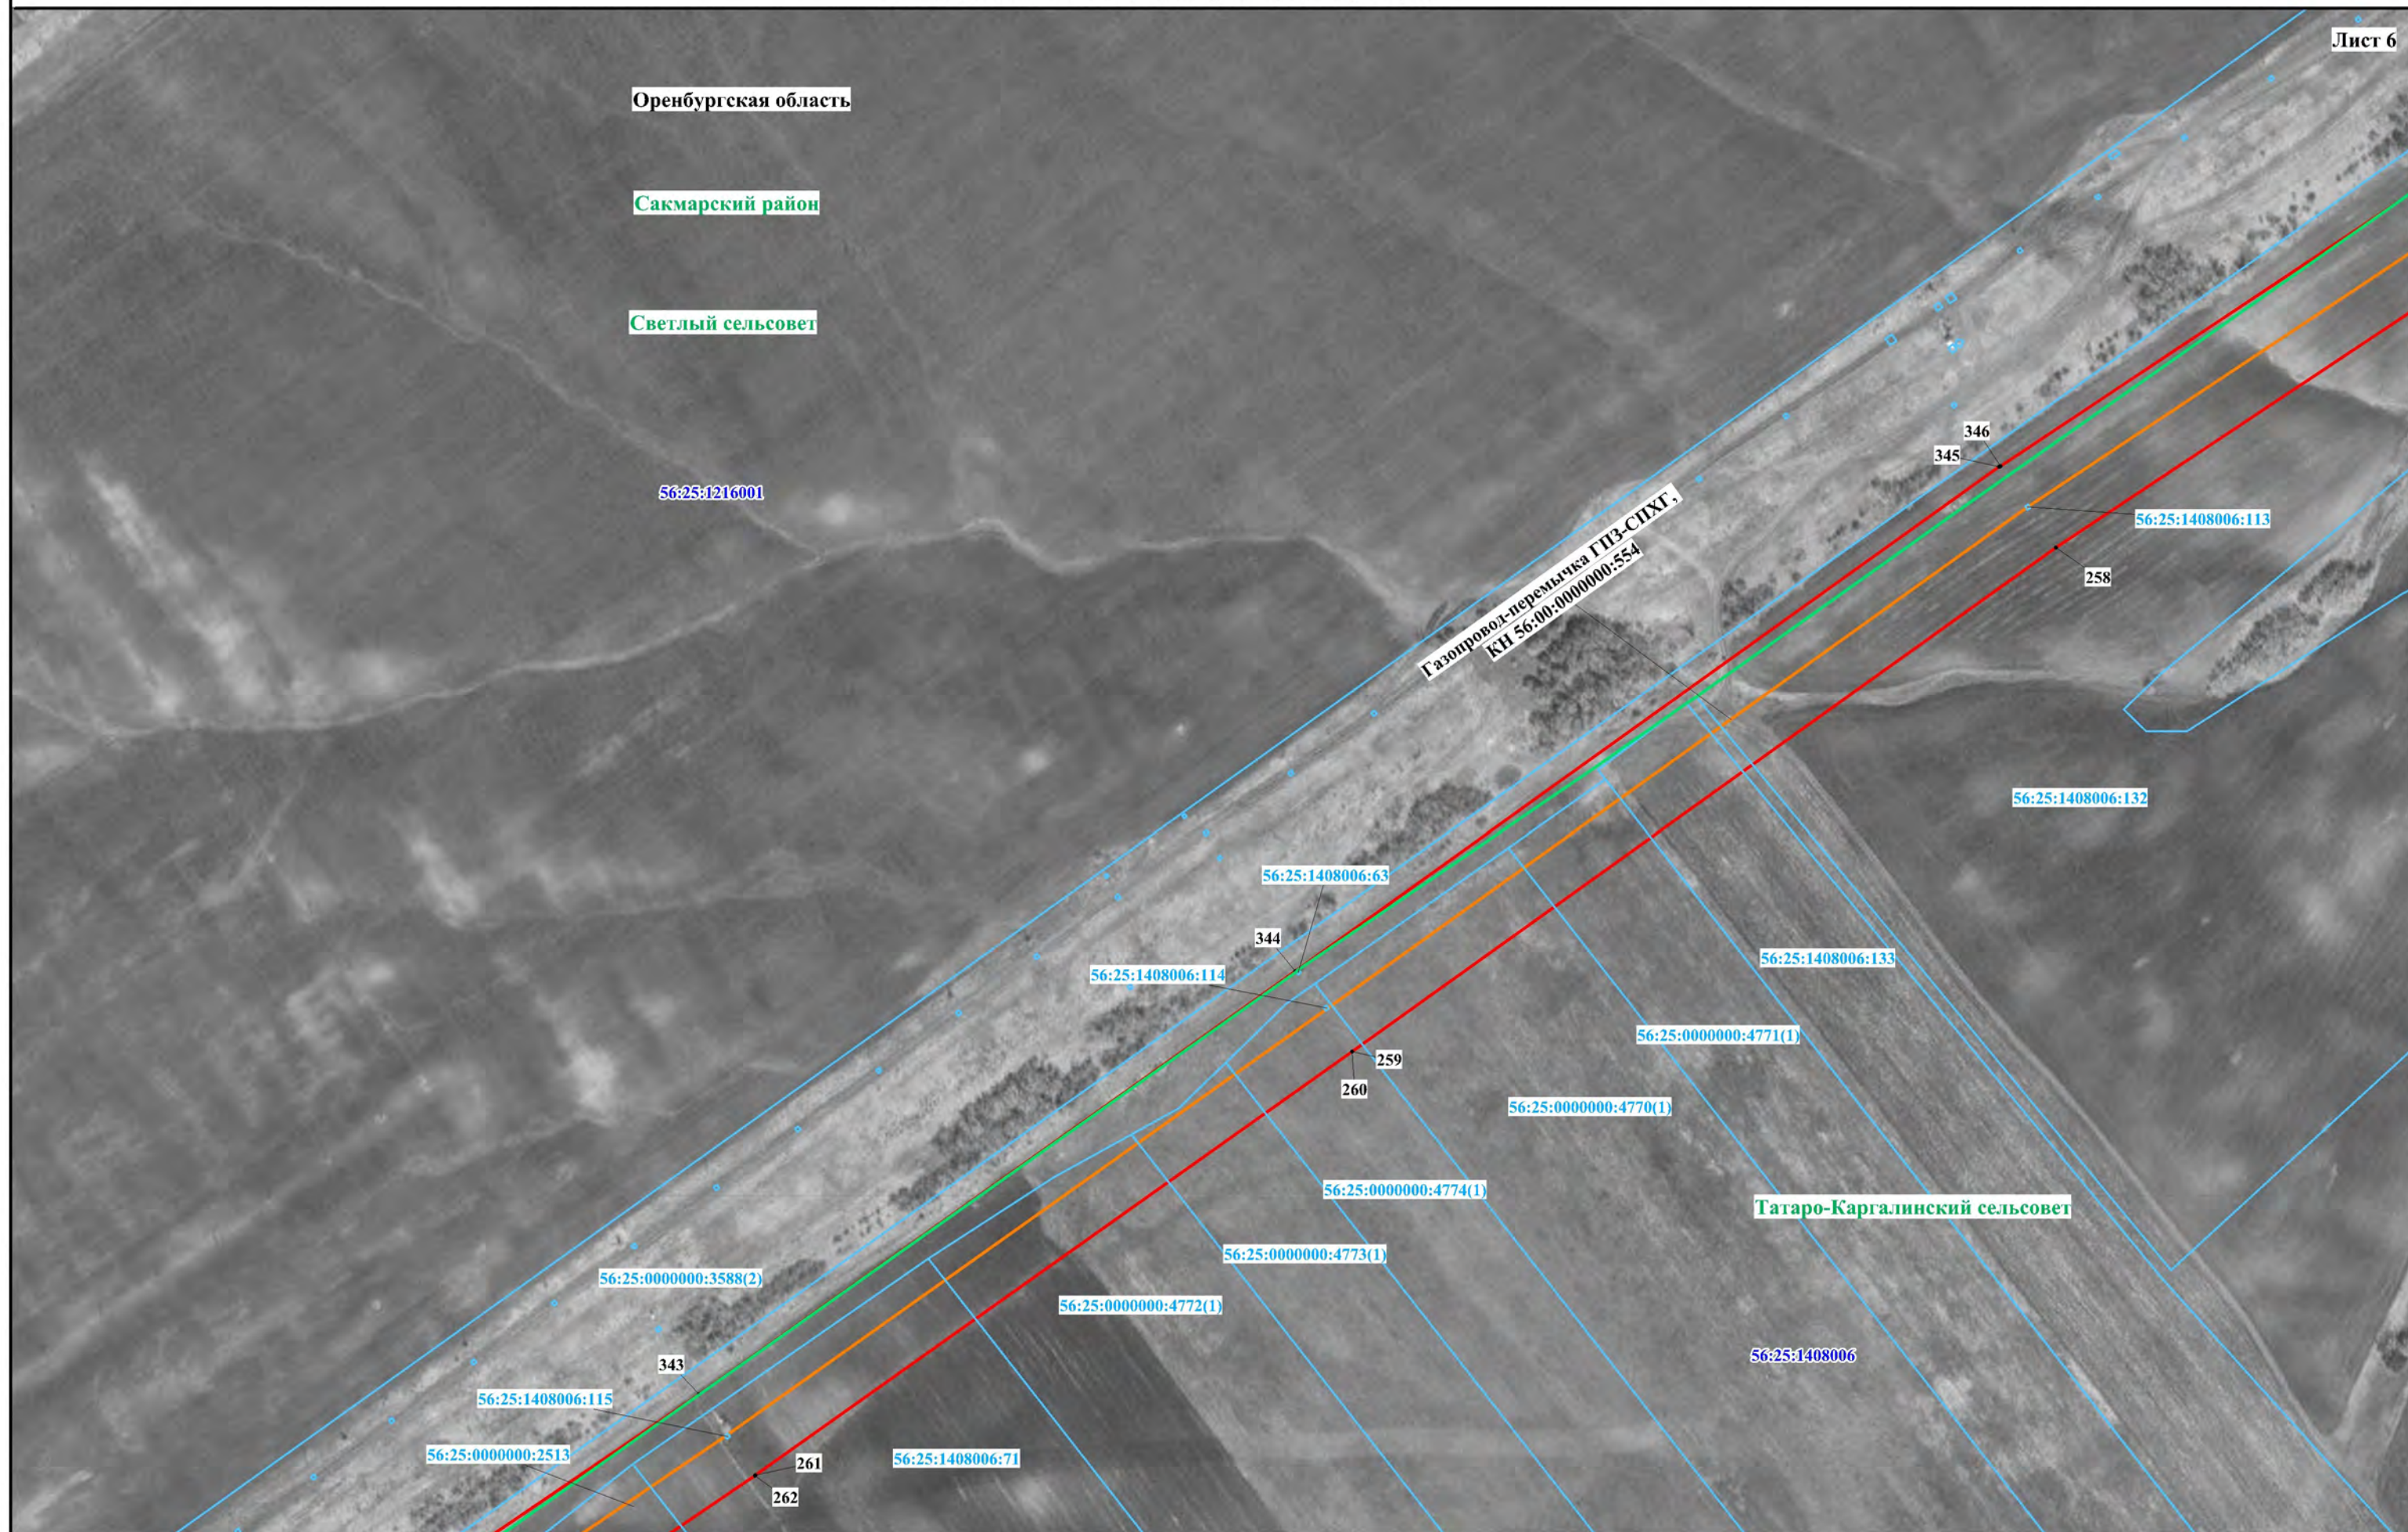

Используемые условные знаки и обозначения представлены на обзорной схеме

Масштаб 1:3000

Схема расположения границ публичного сервитута

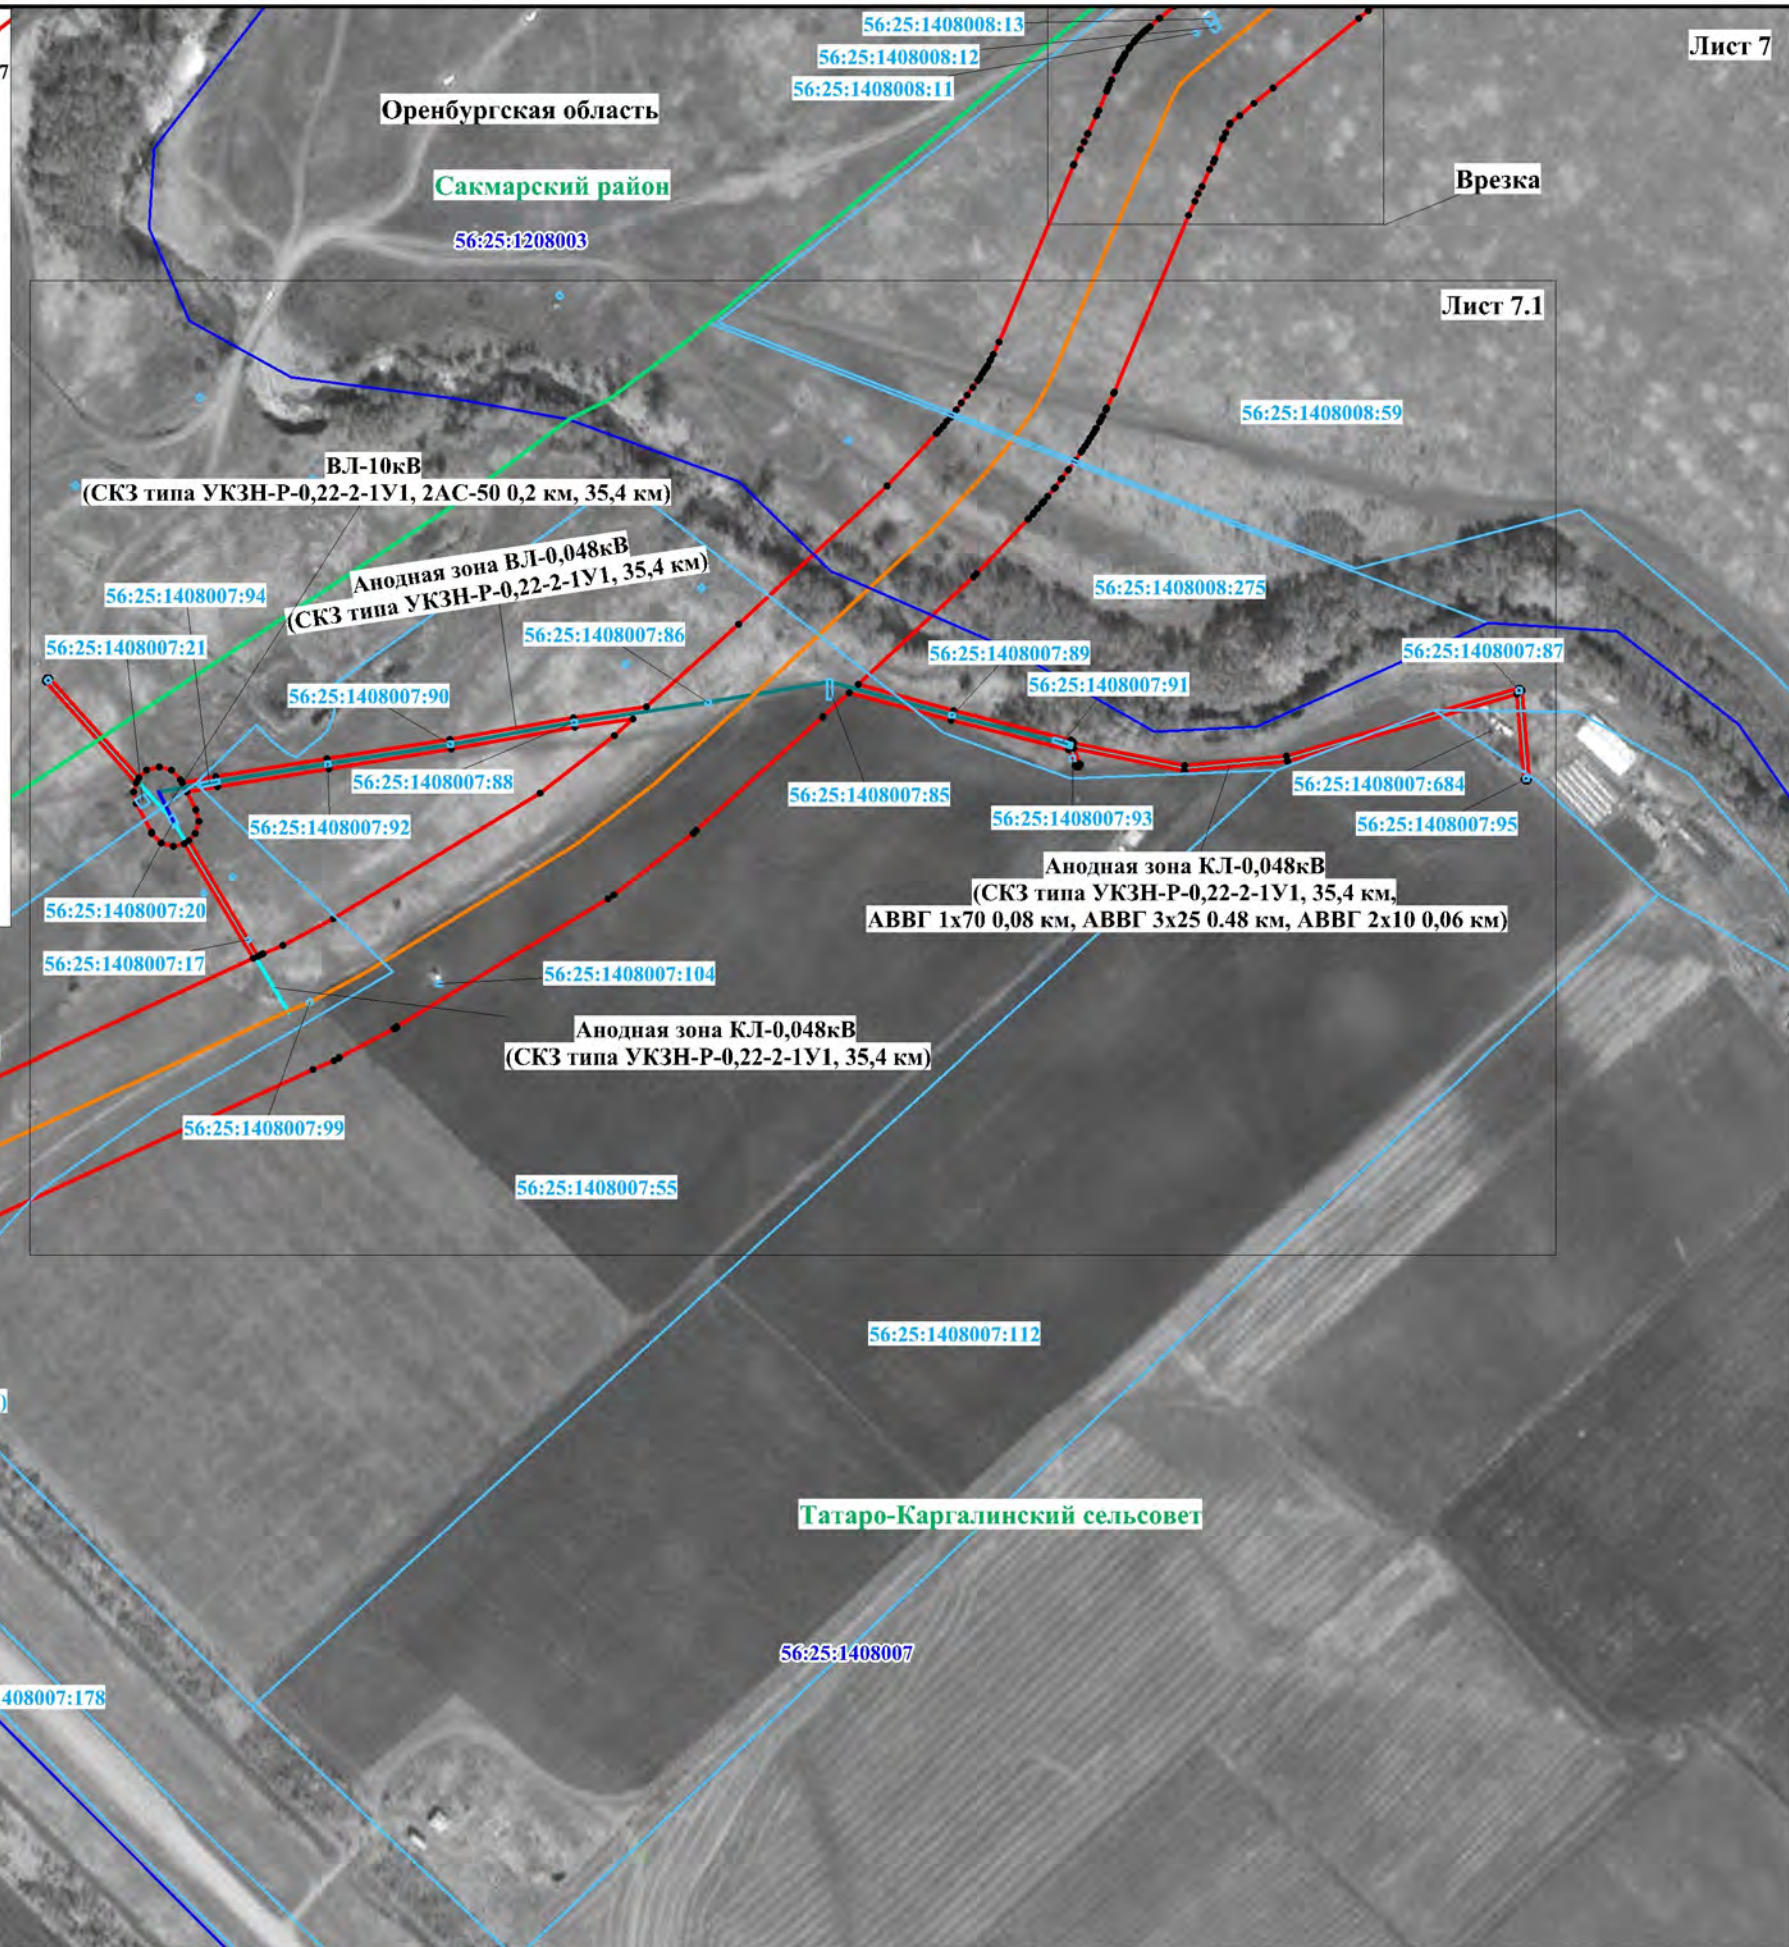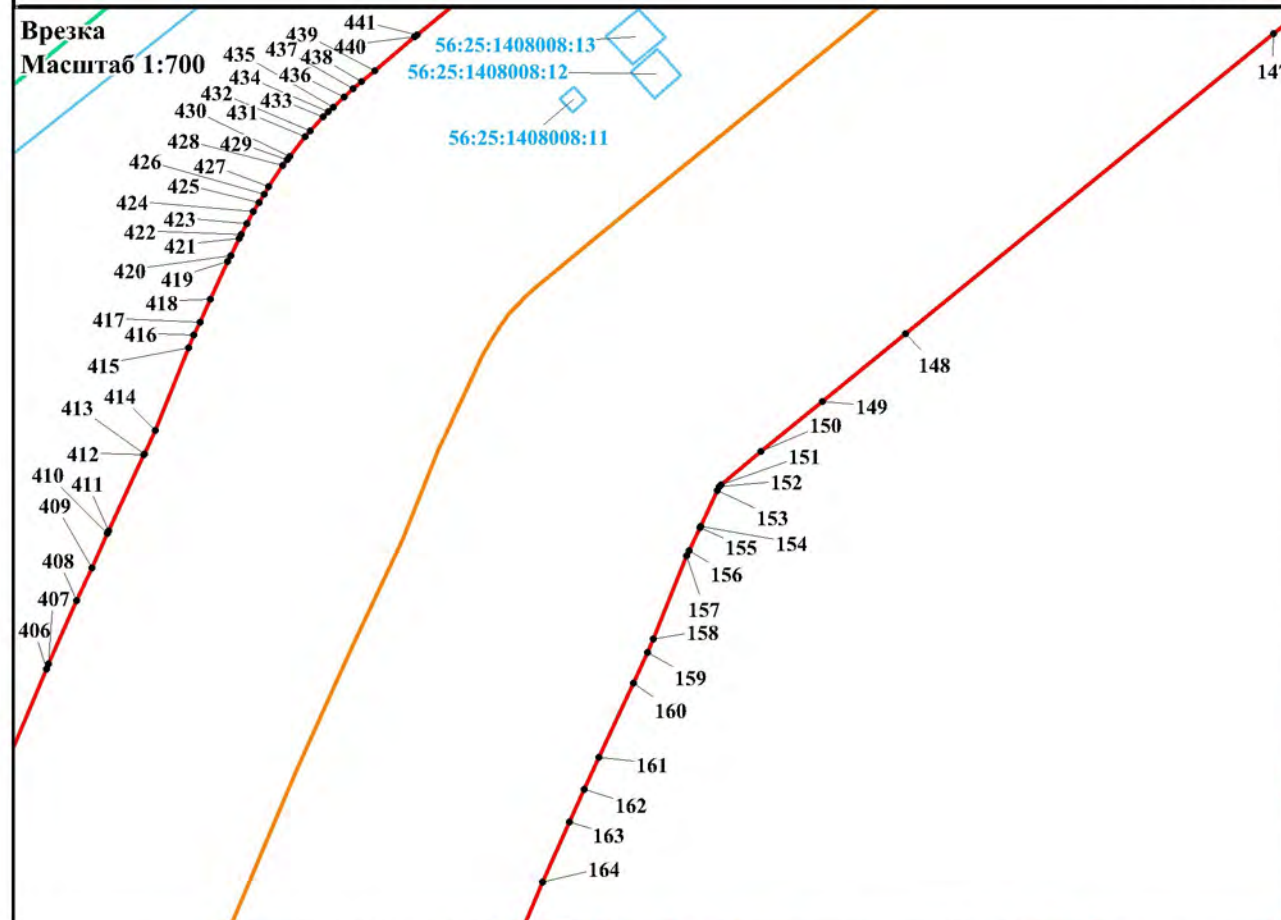


Используемые условные знаки и обозначения представлены на обзорной схеме

Масштаб 1:3000

Схема расположения границ публичного сервитута

Лист 7.1

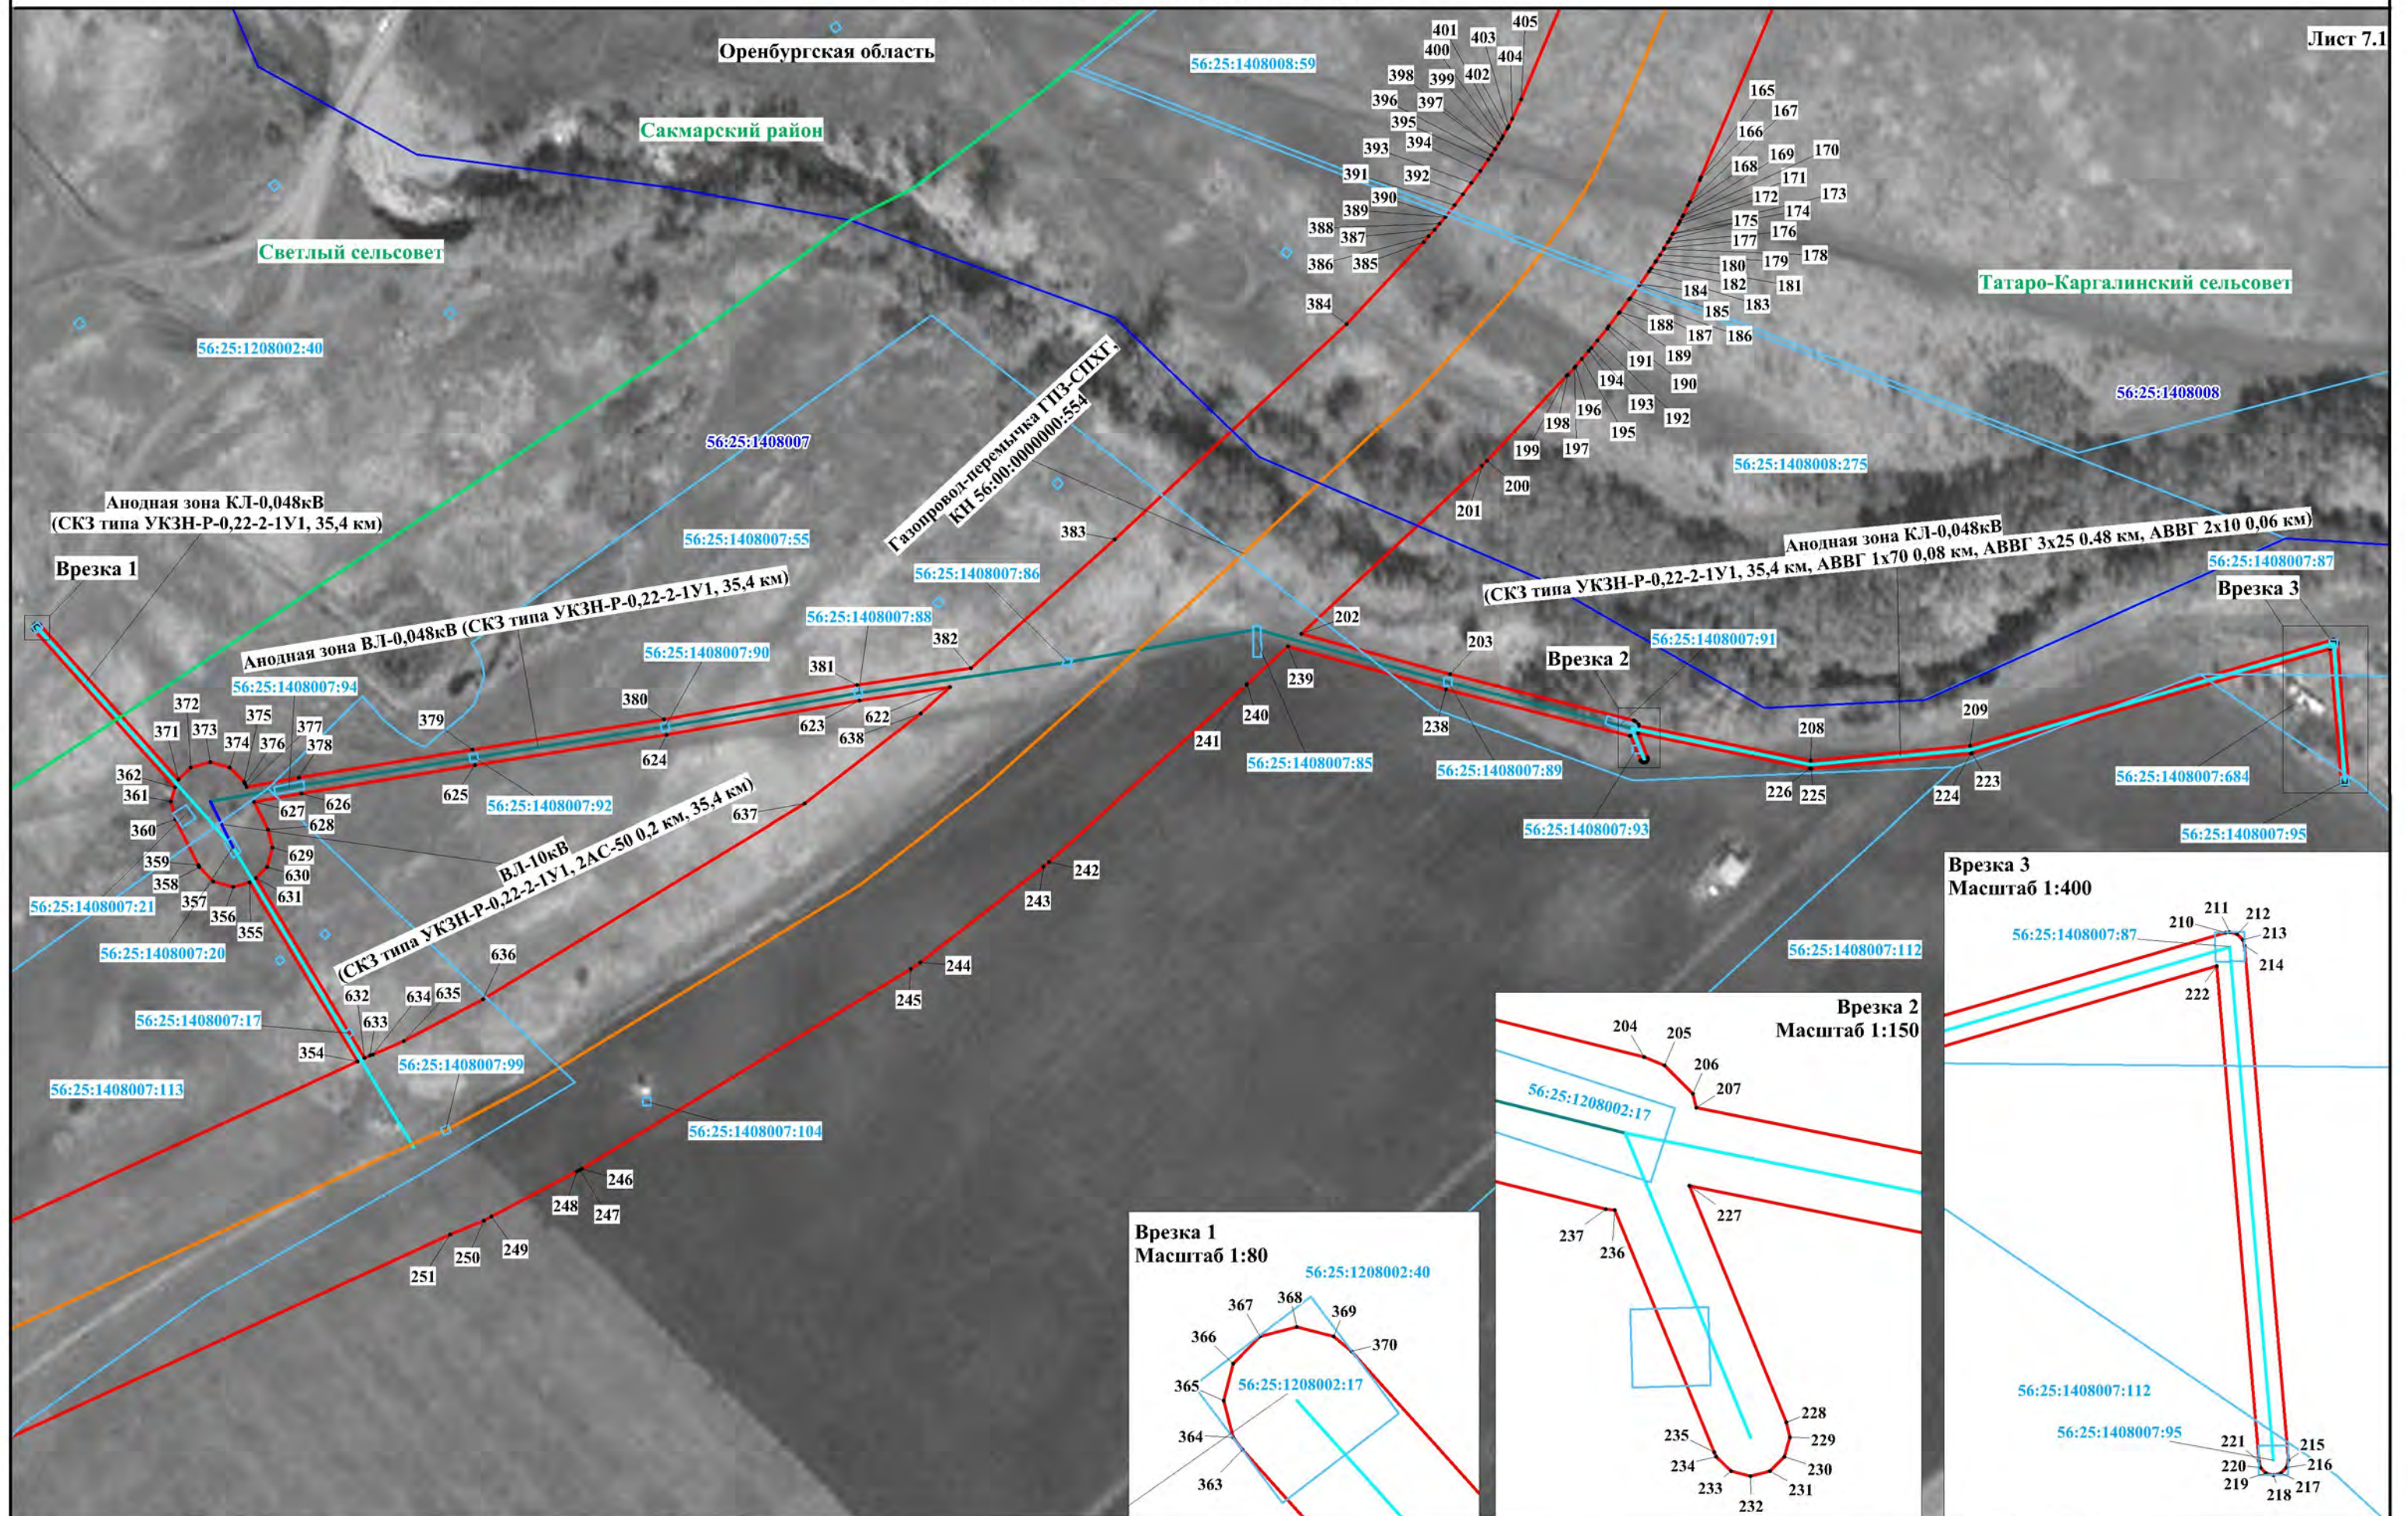


Используемые условные знаки и обозначения представлены на обзорной схеме

Масштаб 1:1500

Схема расположения границ публичного сервитута

Лист 8

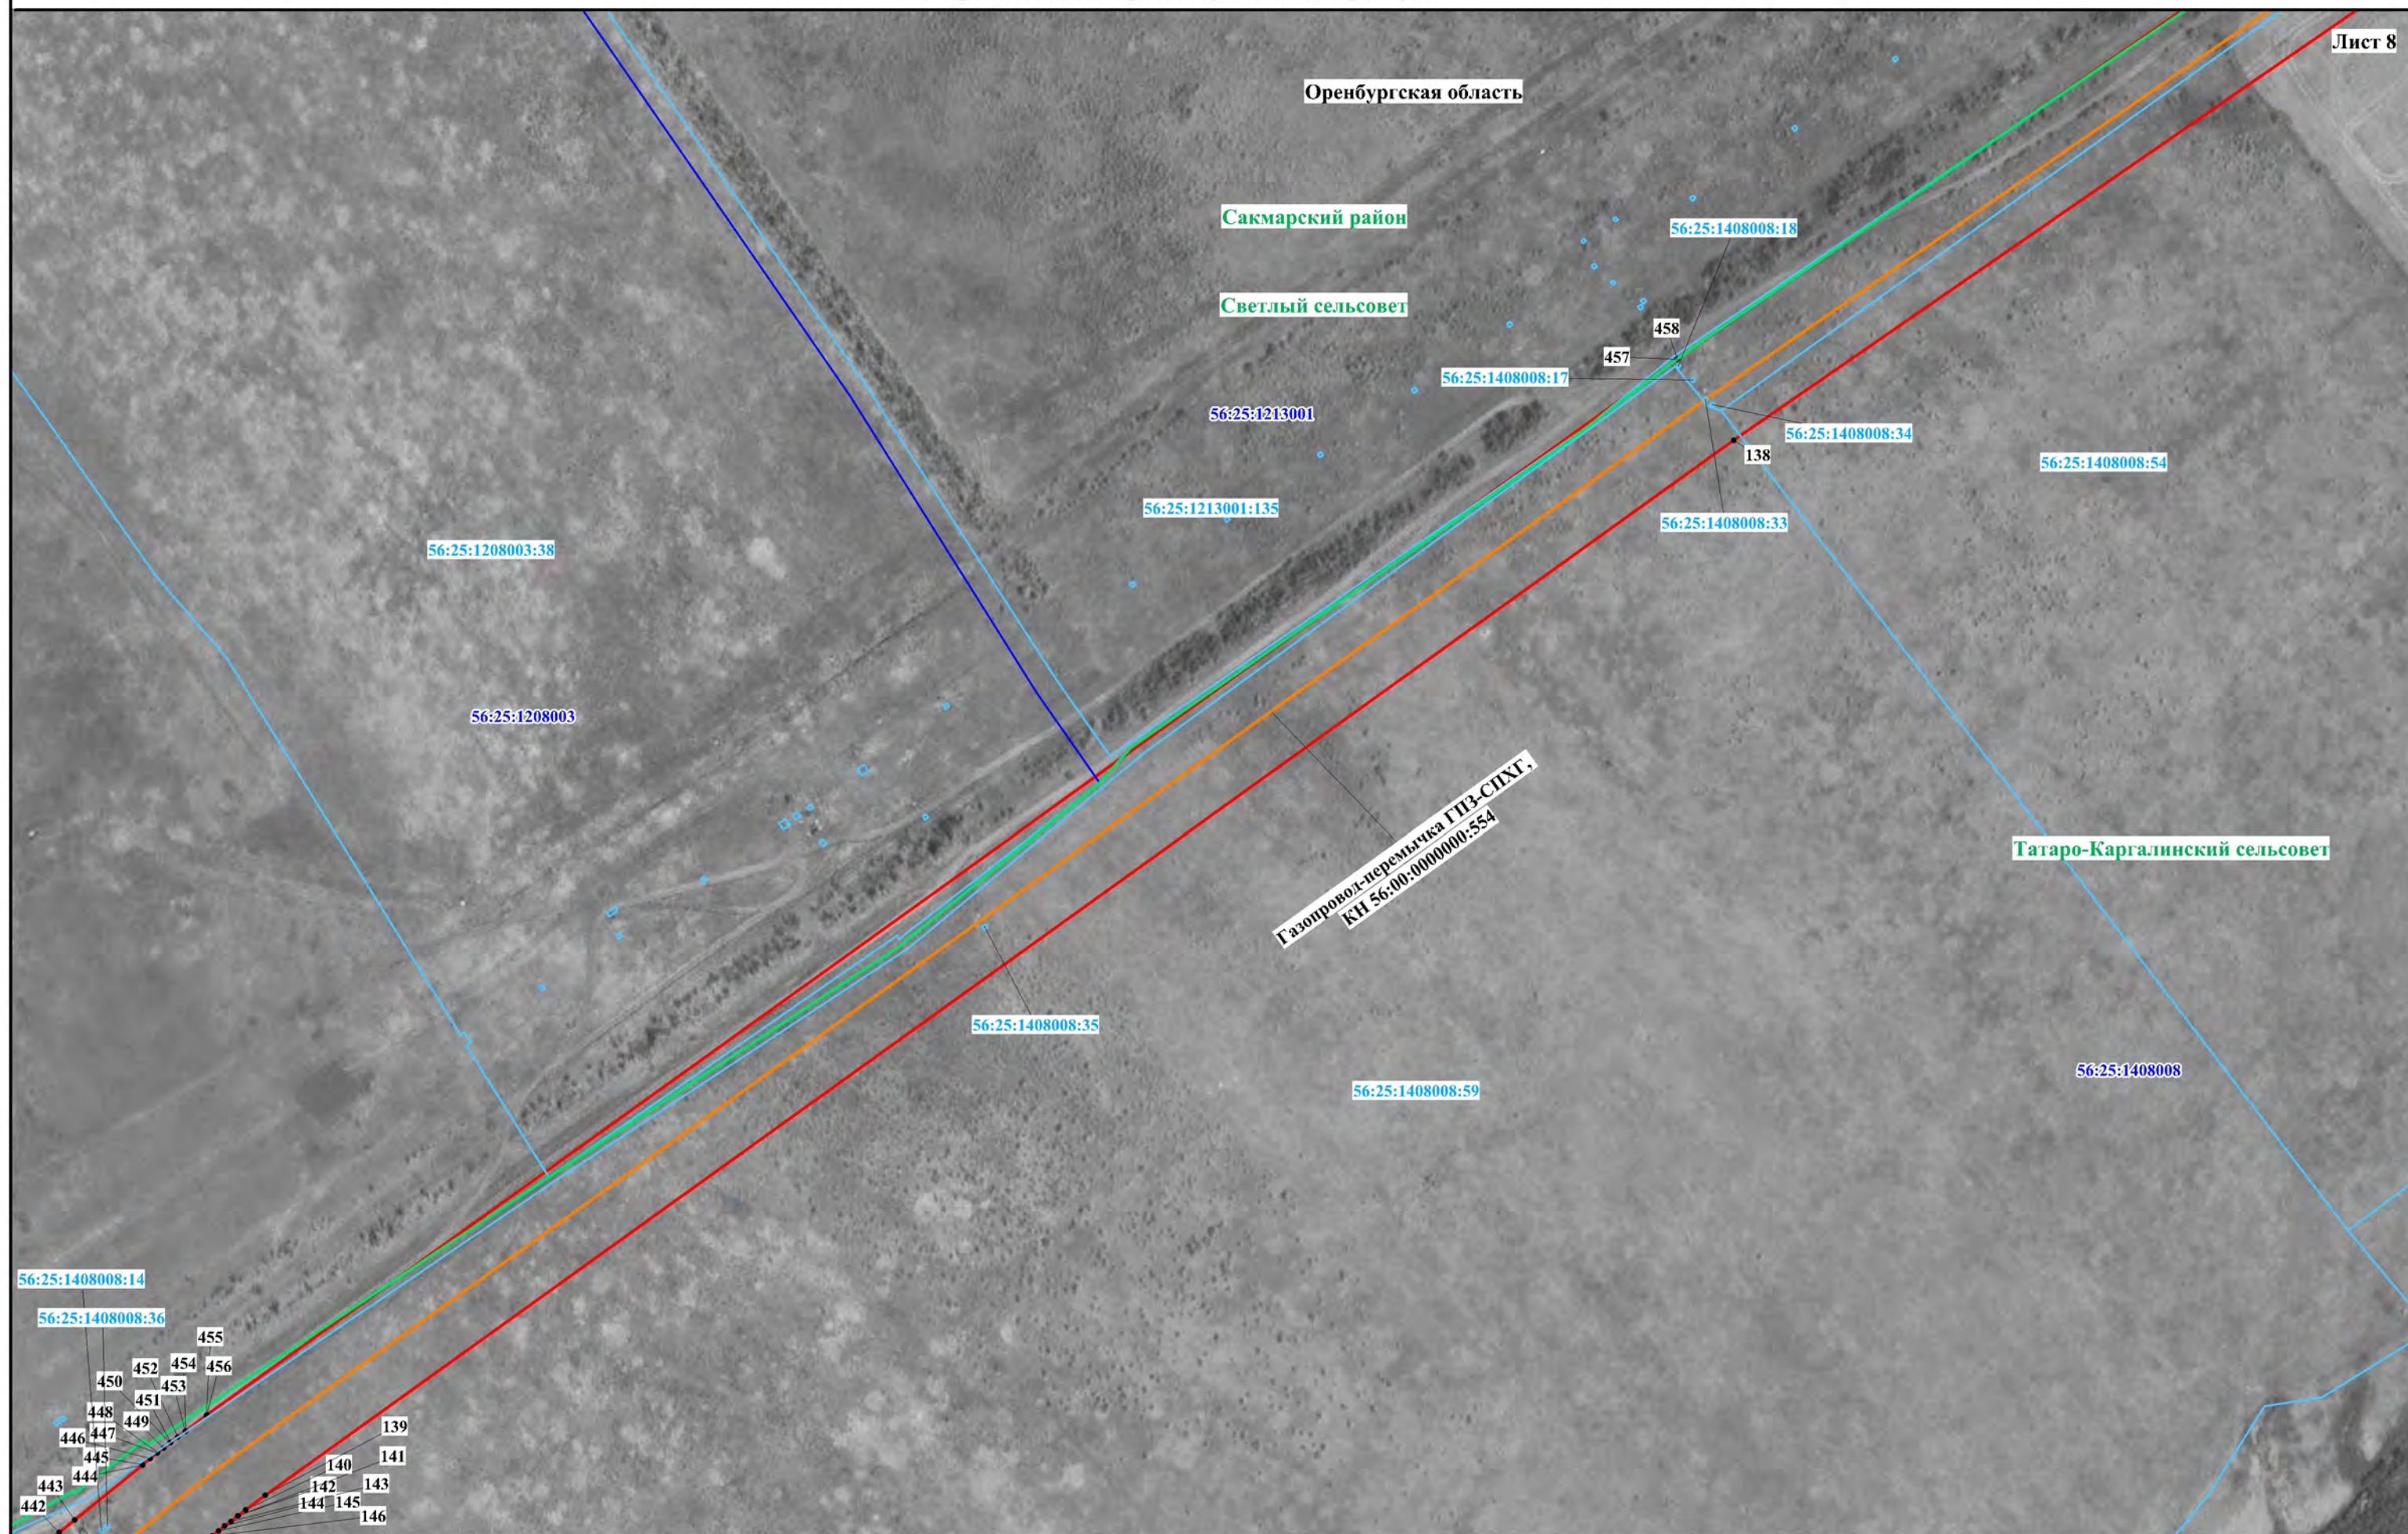

Используемые условные знаки и обозначения представлены на обзорной схеме

Масштаб 1:3000


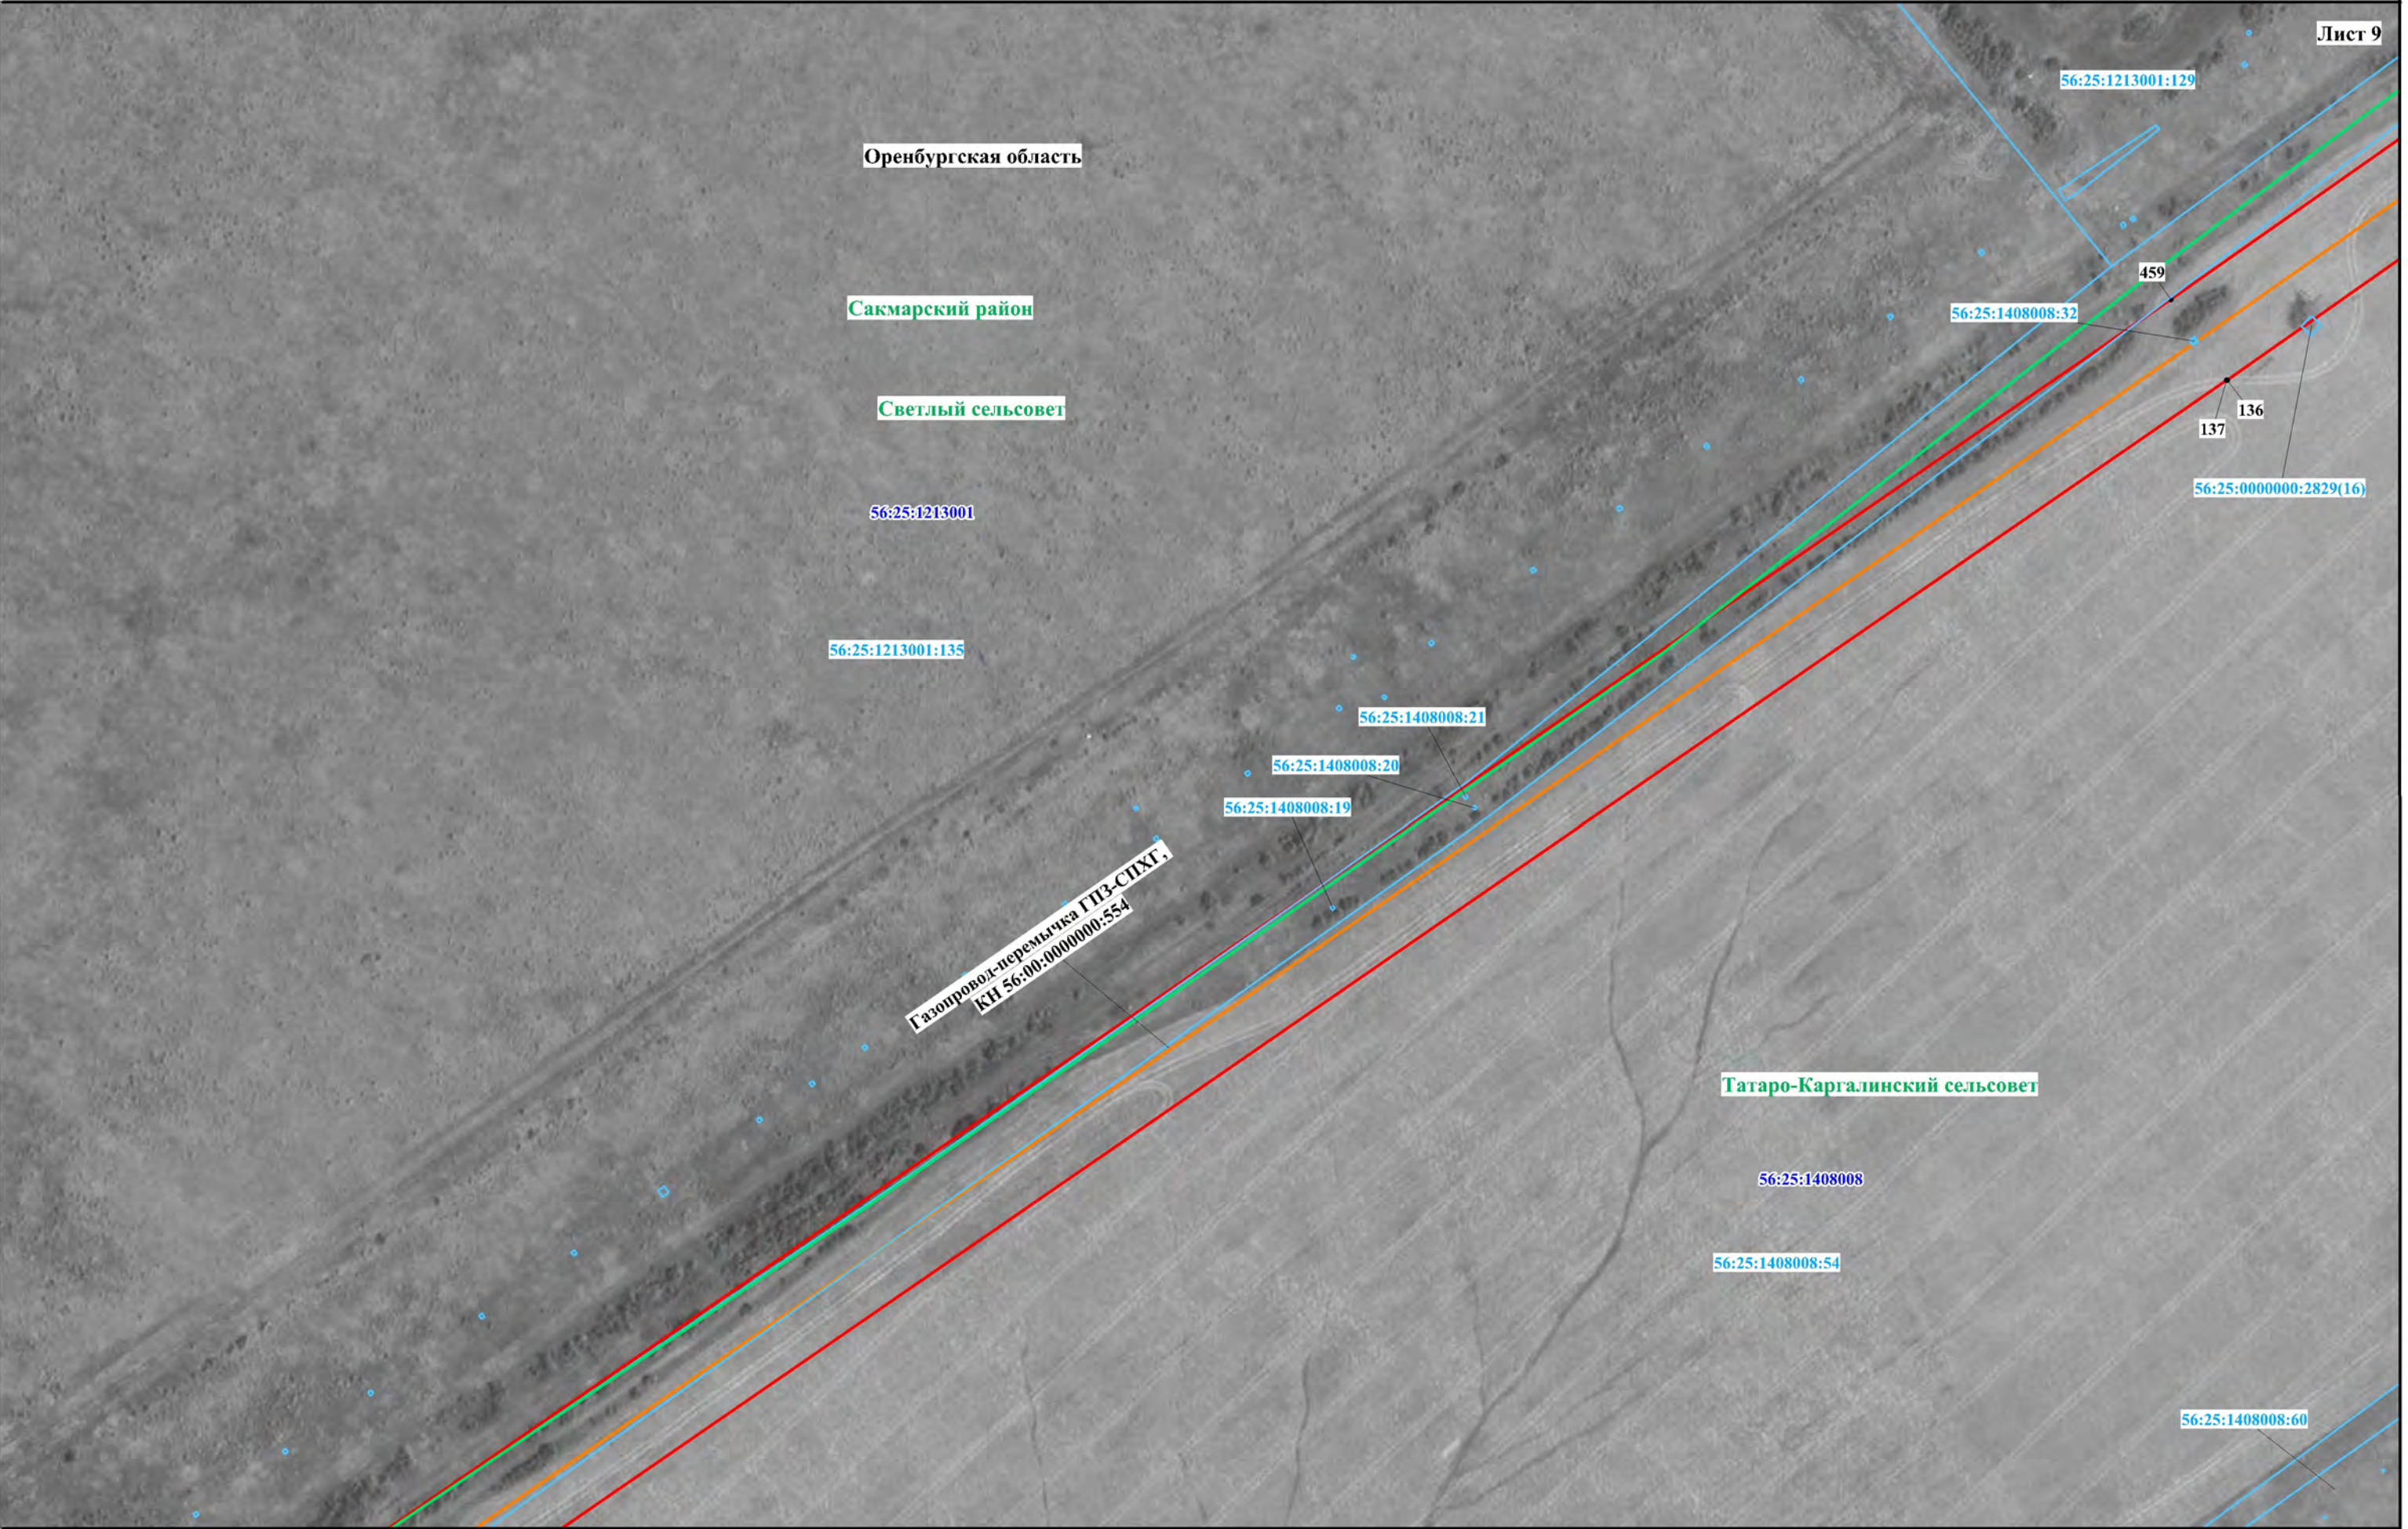




Схема расположения границ публичного сервитута

Лист 11

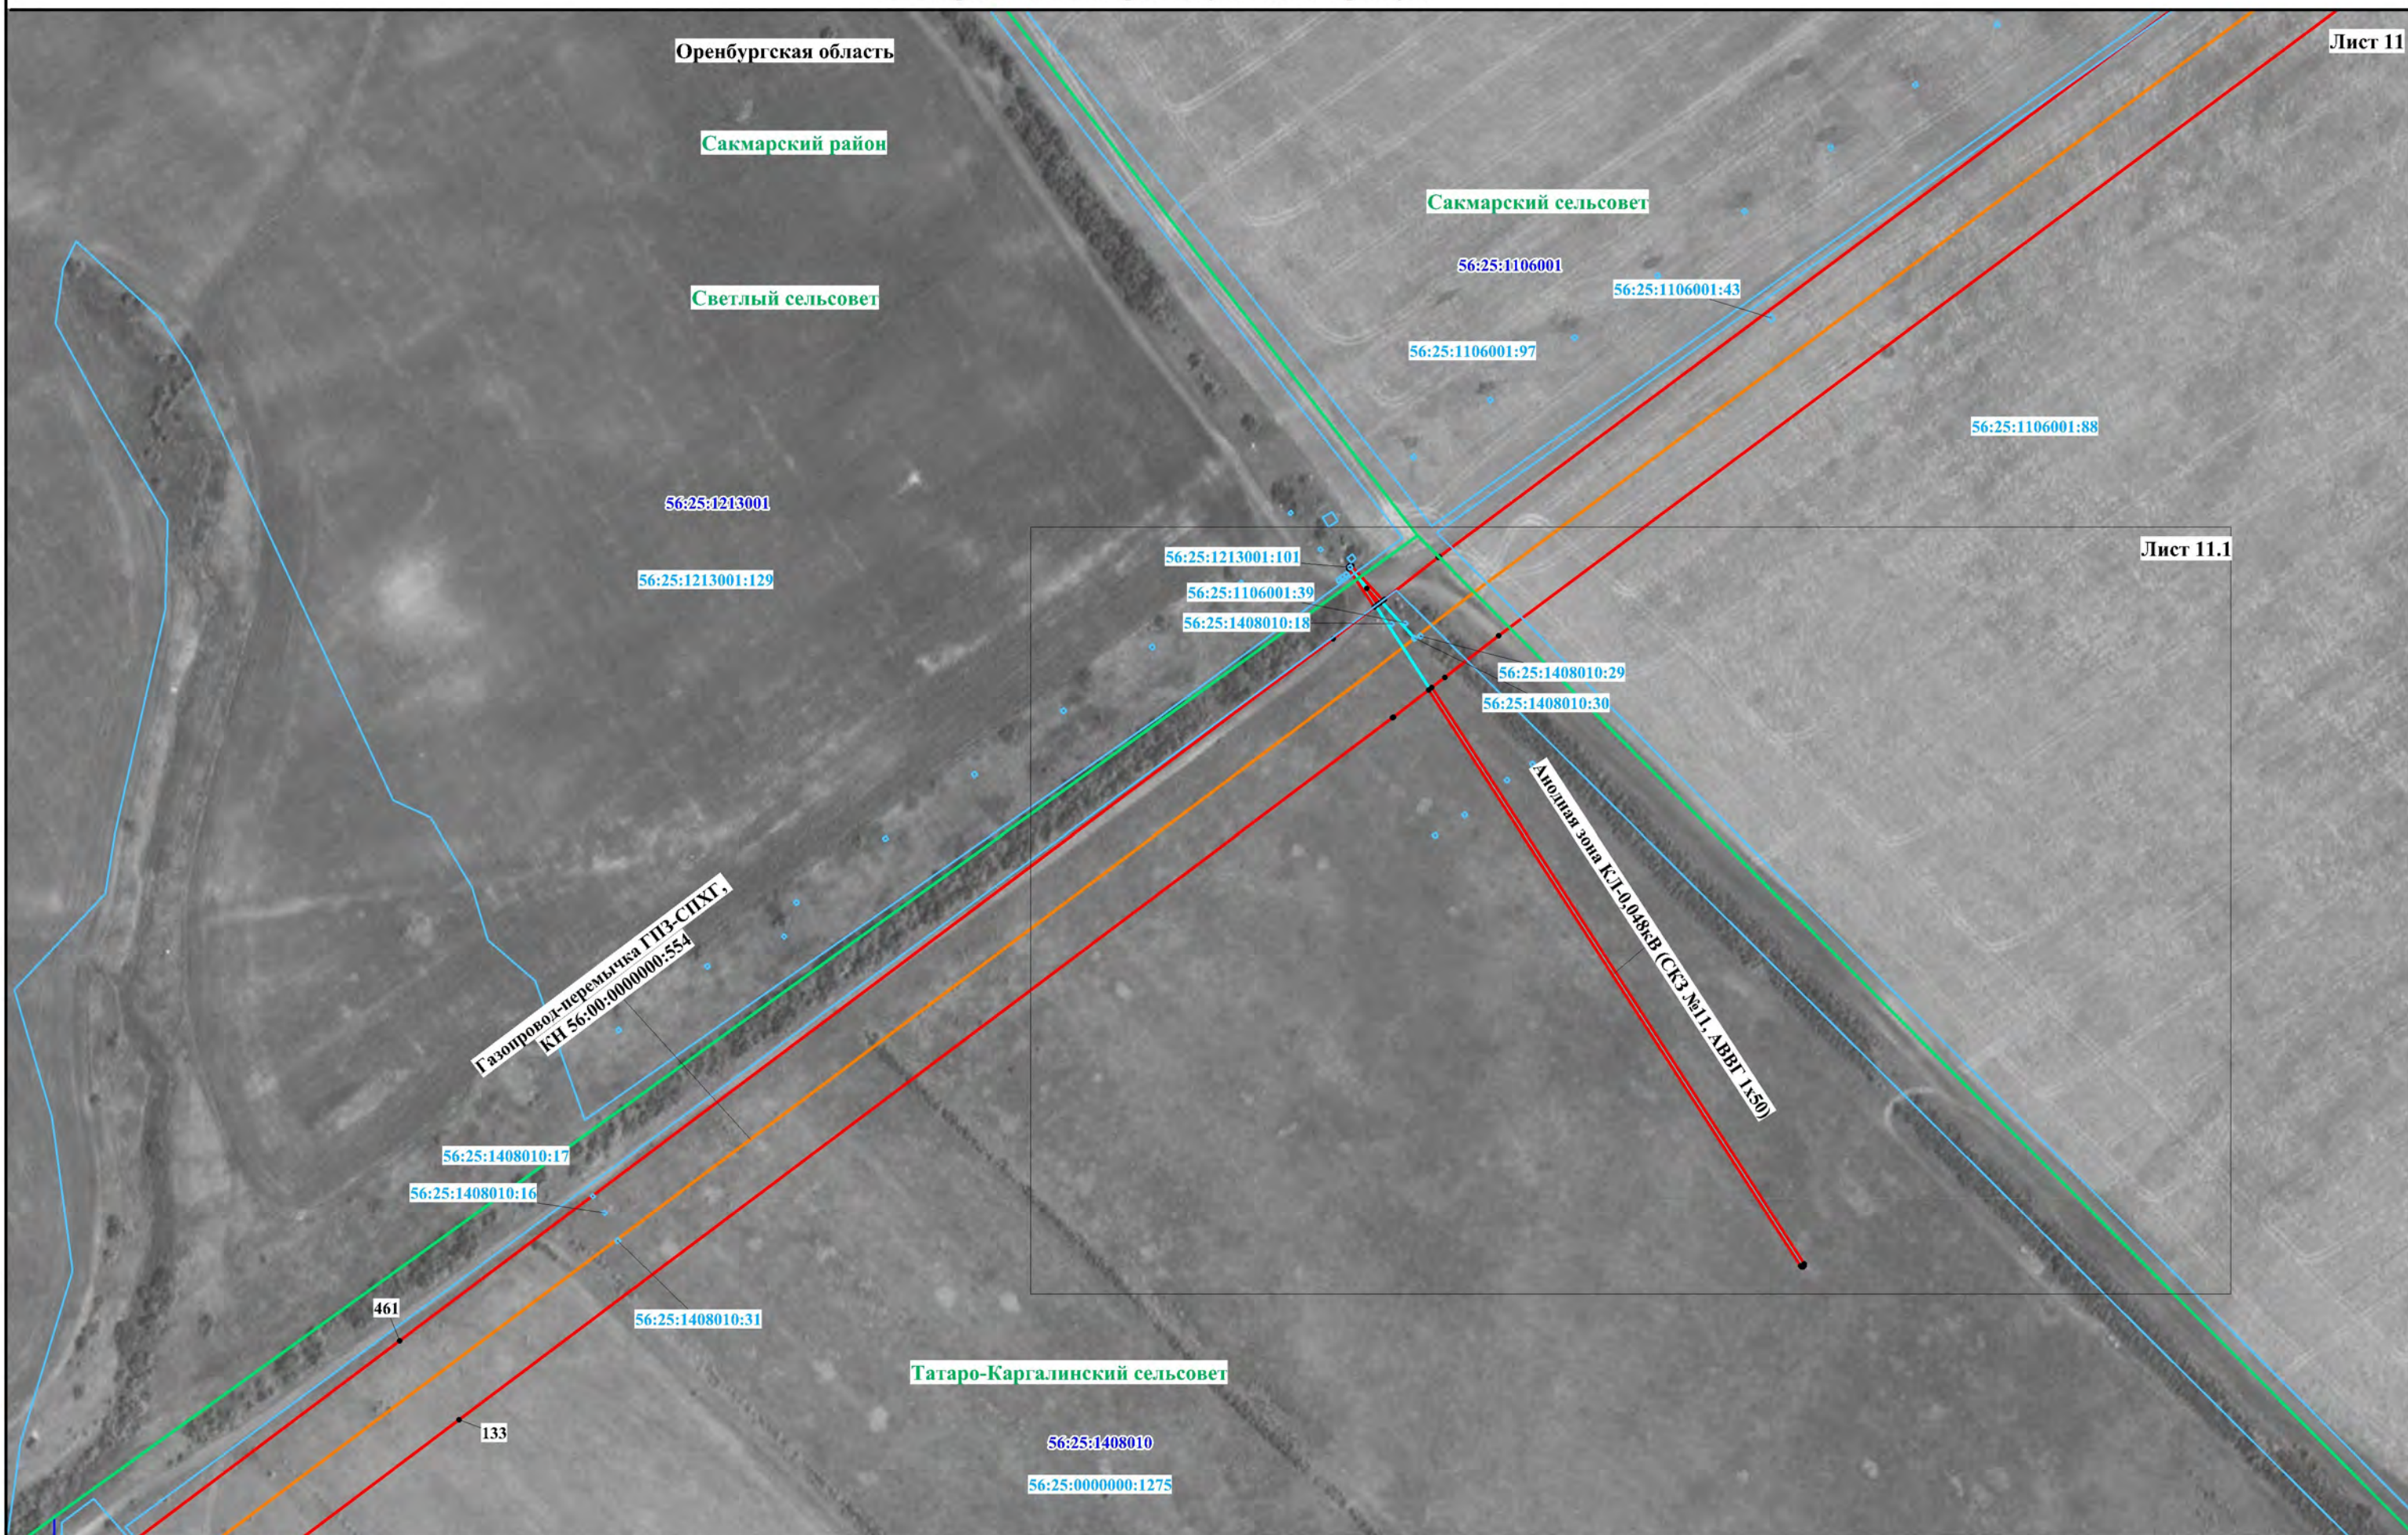

Используемые условные знаки и обозначения представлены на обзорной схеме

Масштаб 1:3000

Схема расположения границ публичного сервитута

Оренбургская область

Лист 11.1

Сакмарский район



Сакмарский сельсовет

Светлый сельсовет

Татаро-Каргалинский сельсовет

Газопровод-перемычка ГПЗ-СПХГ.
КН 56:00:0000000:554

Анотная зона КЛ-0,048кВ (СКЗ №11, АВВГ 1х50)

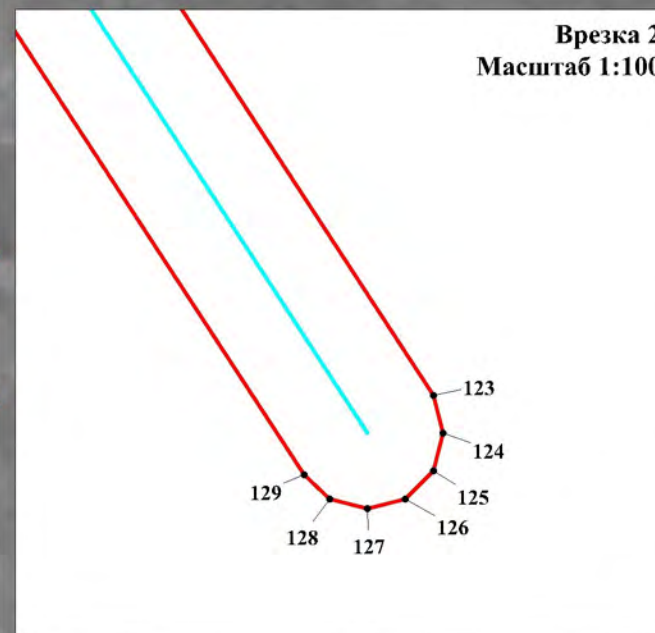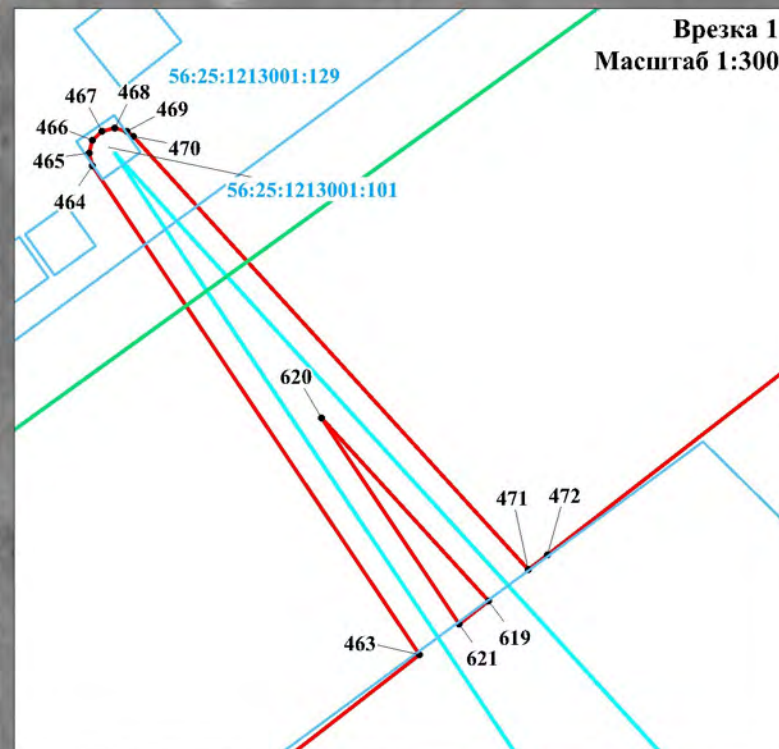

Врезка 2

Используемые условные знаки и обозначения представлены на обзорной схеме

Масштаб 1:1500

Схема расположения границ публичного сервитута




Используемые условные знаки и обозначения представлены на обзорной схеме

Масштаб 1:3000

Схема расположения границ публичного сервитута

Лист 13

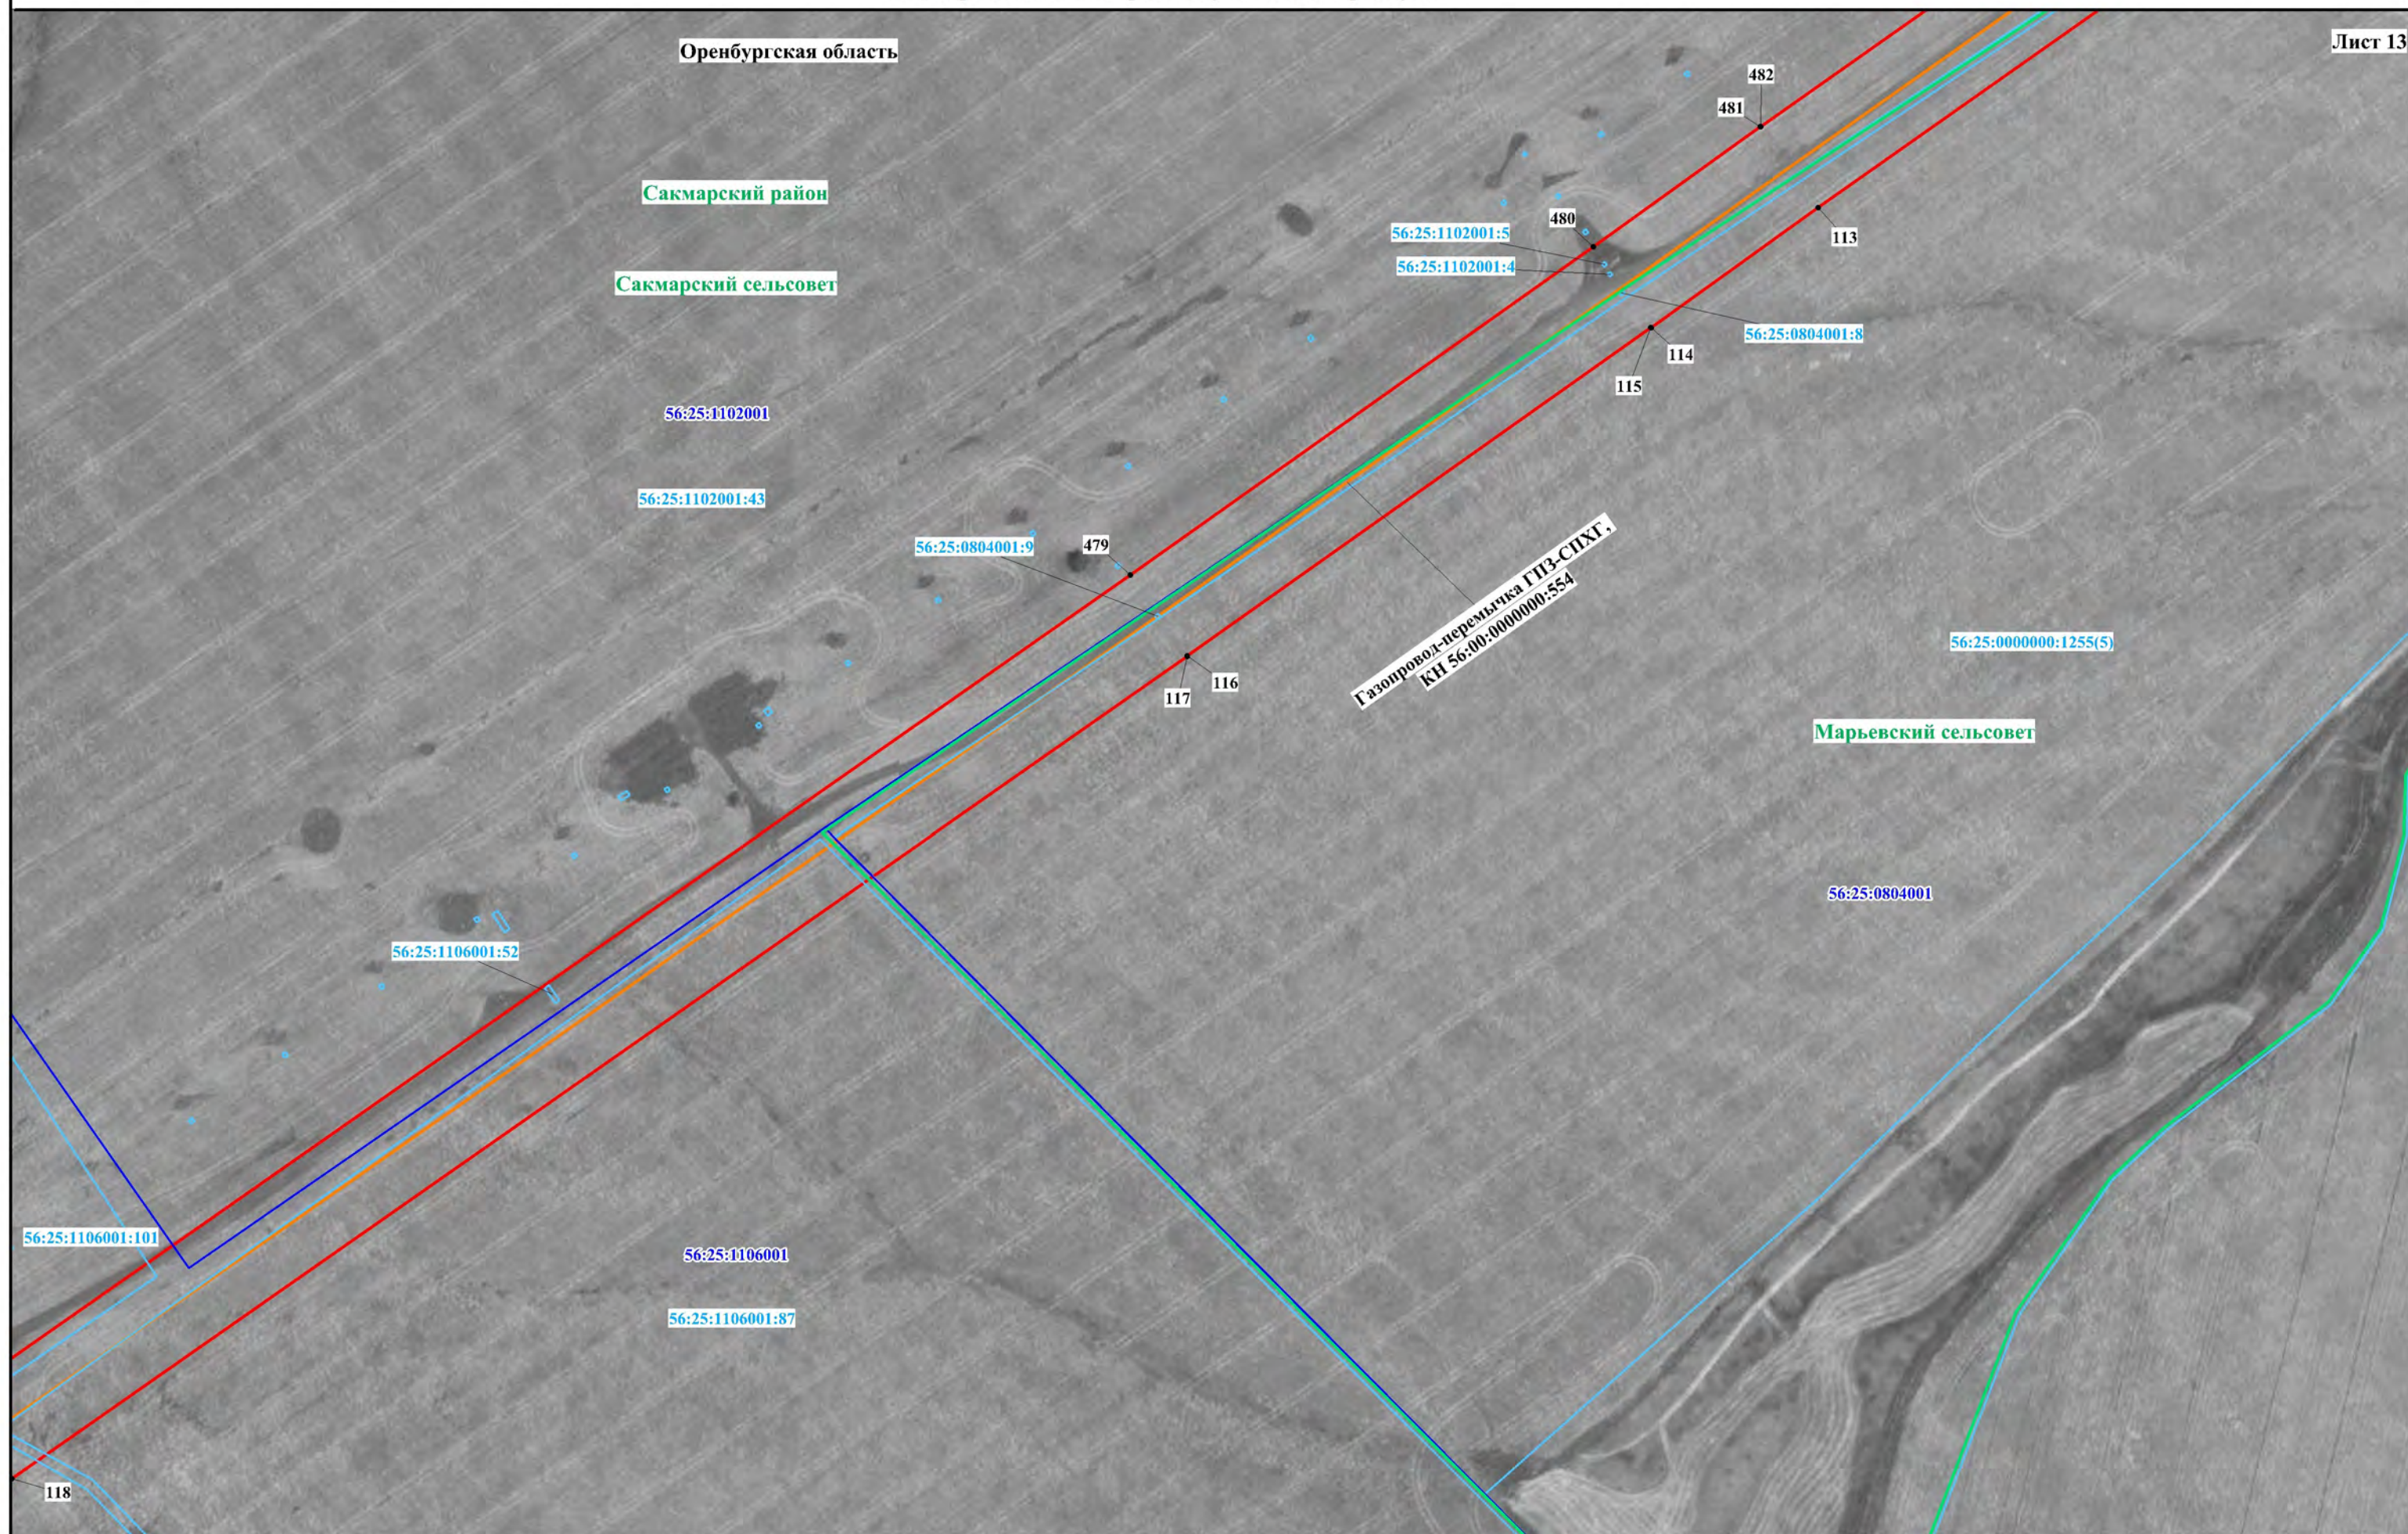


Используемые условные знаки и обозначения представлены на обзорной схеме

Масштаб 1:3000

Схема расположения границ публичного сервитута

Лист 14

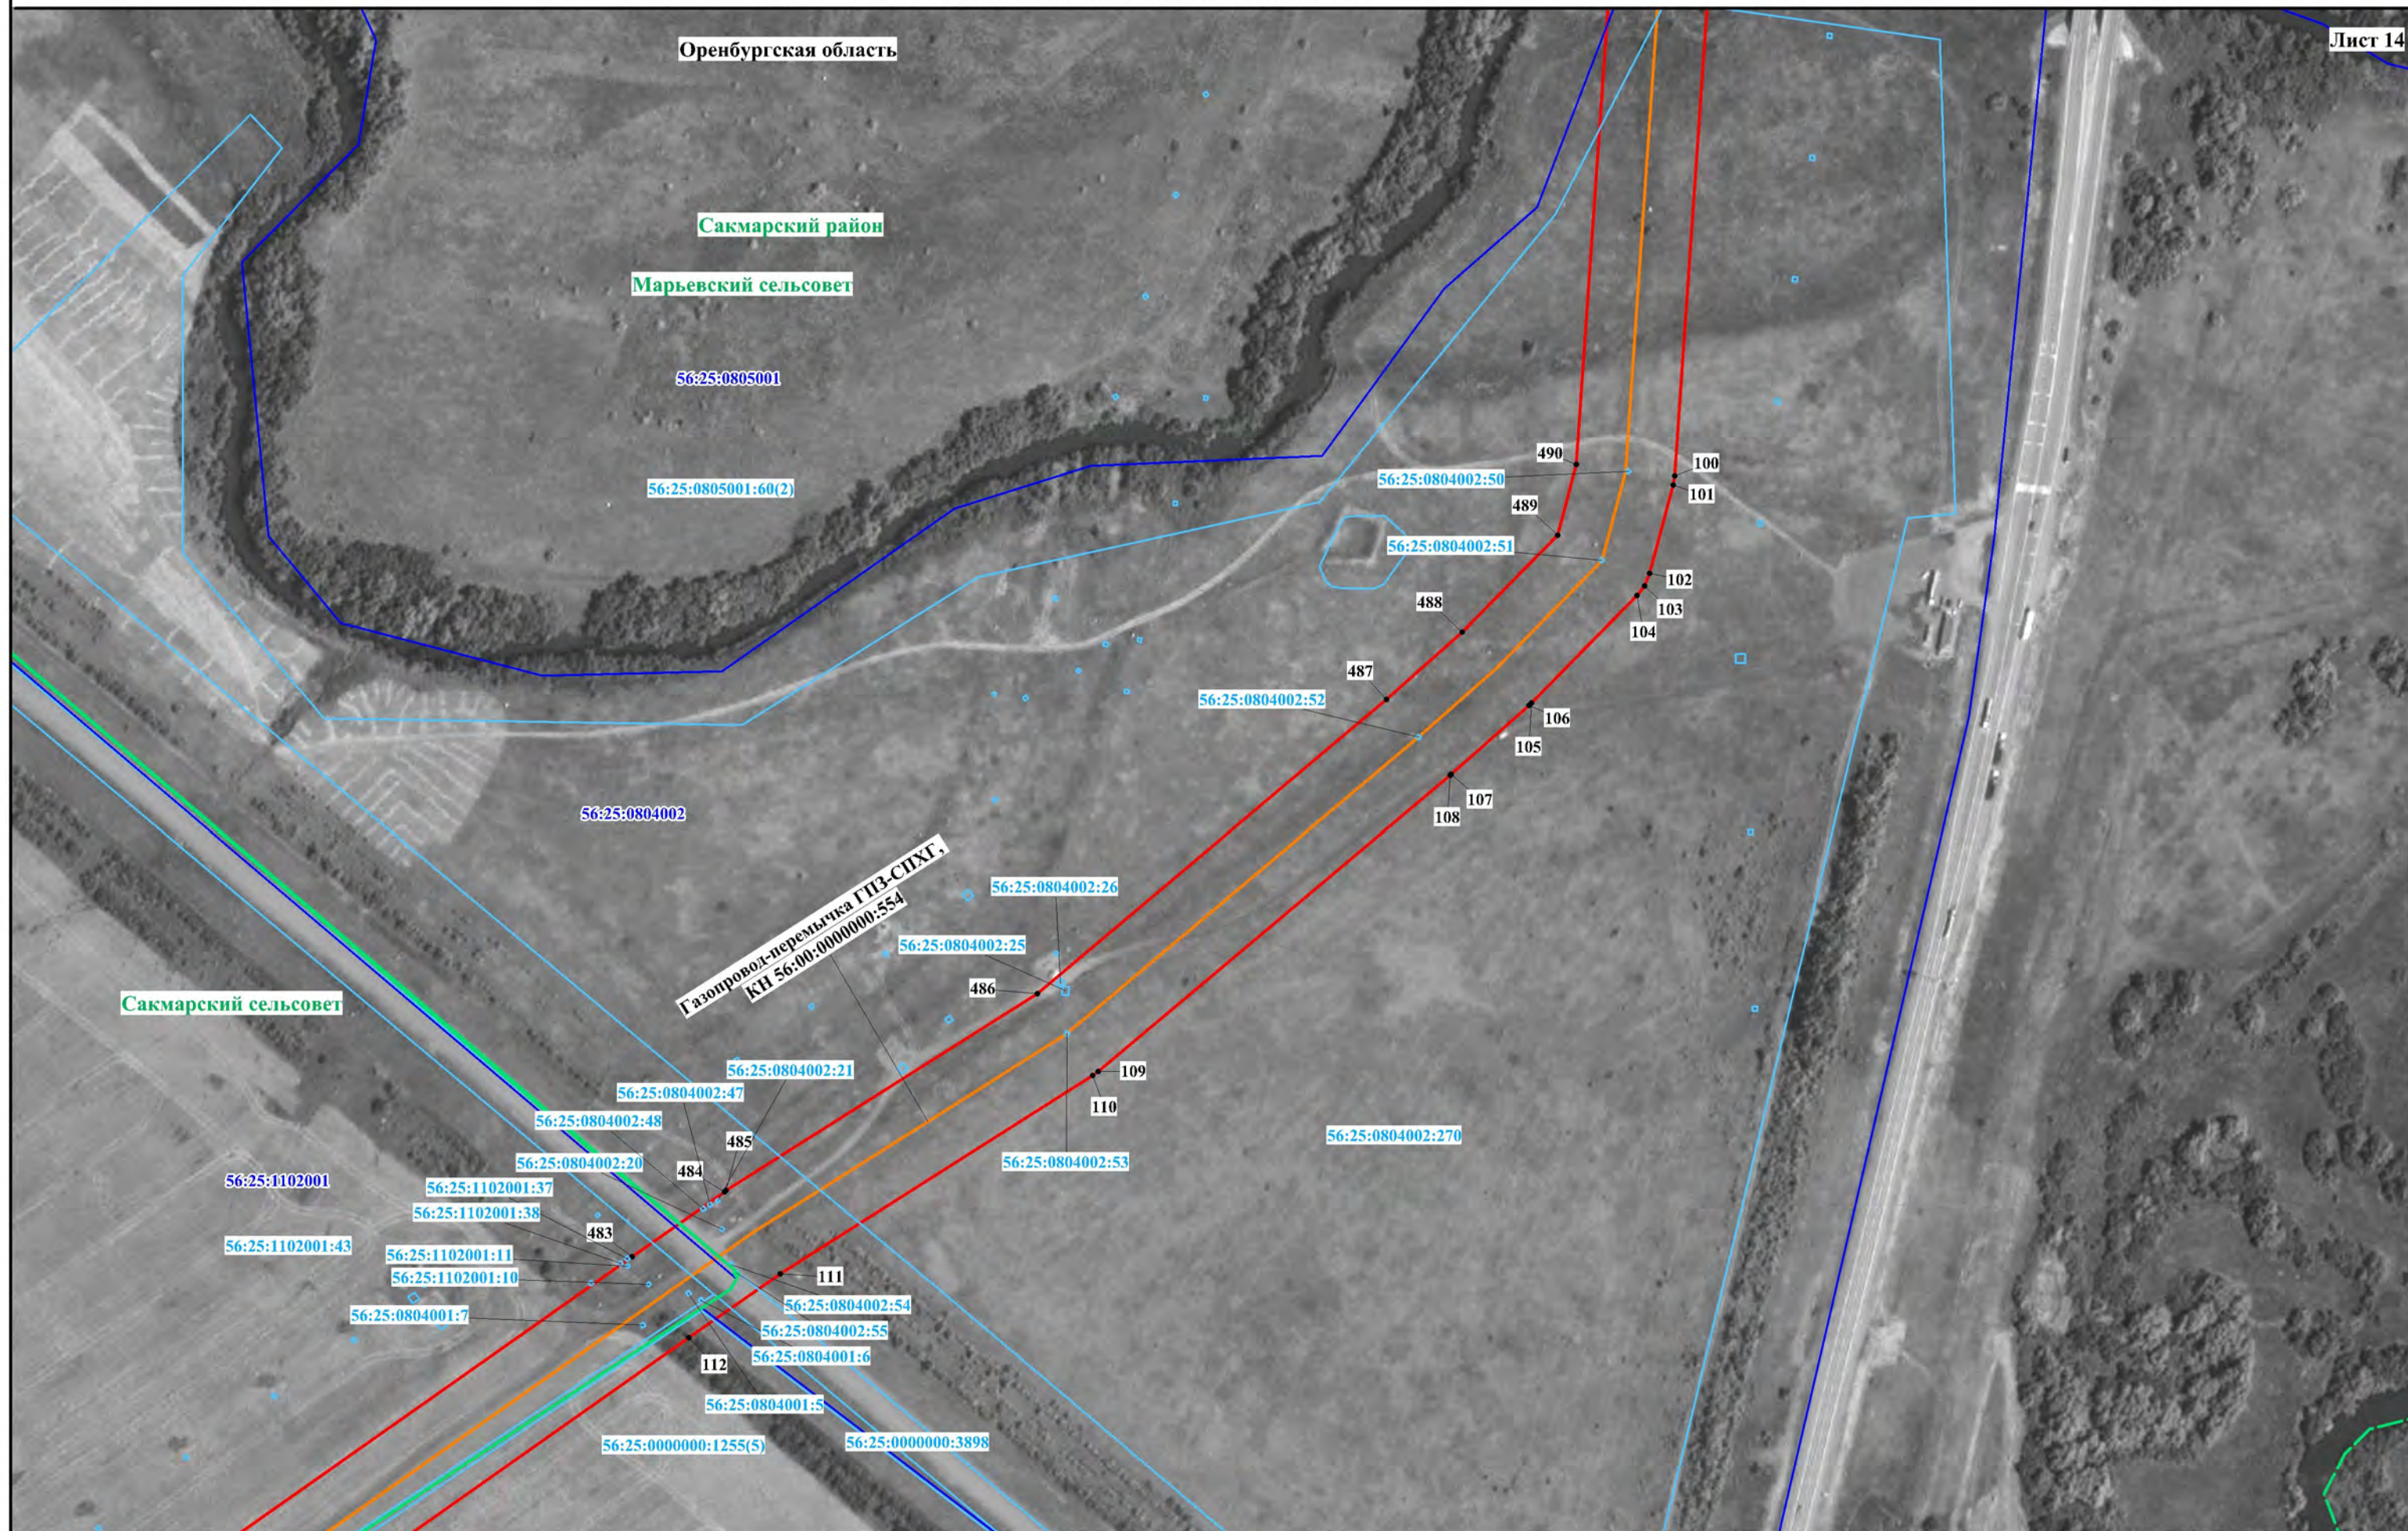


Используемые условные знаки и обозначения представлены на обзорной схеме

Масштаб 1:3000

Схема расположения границ публичного сервитута

Лист 15

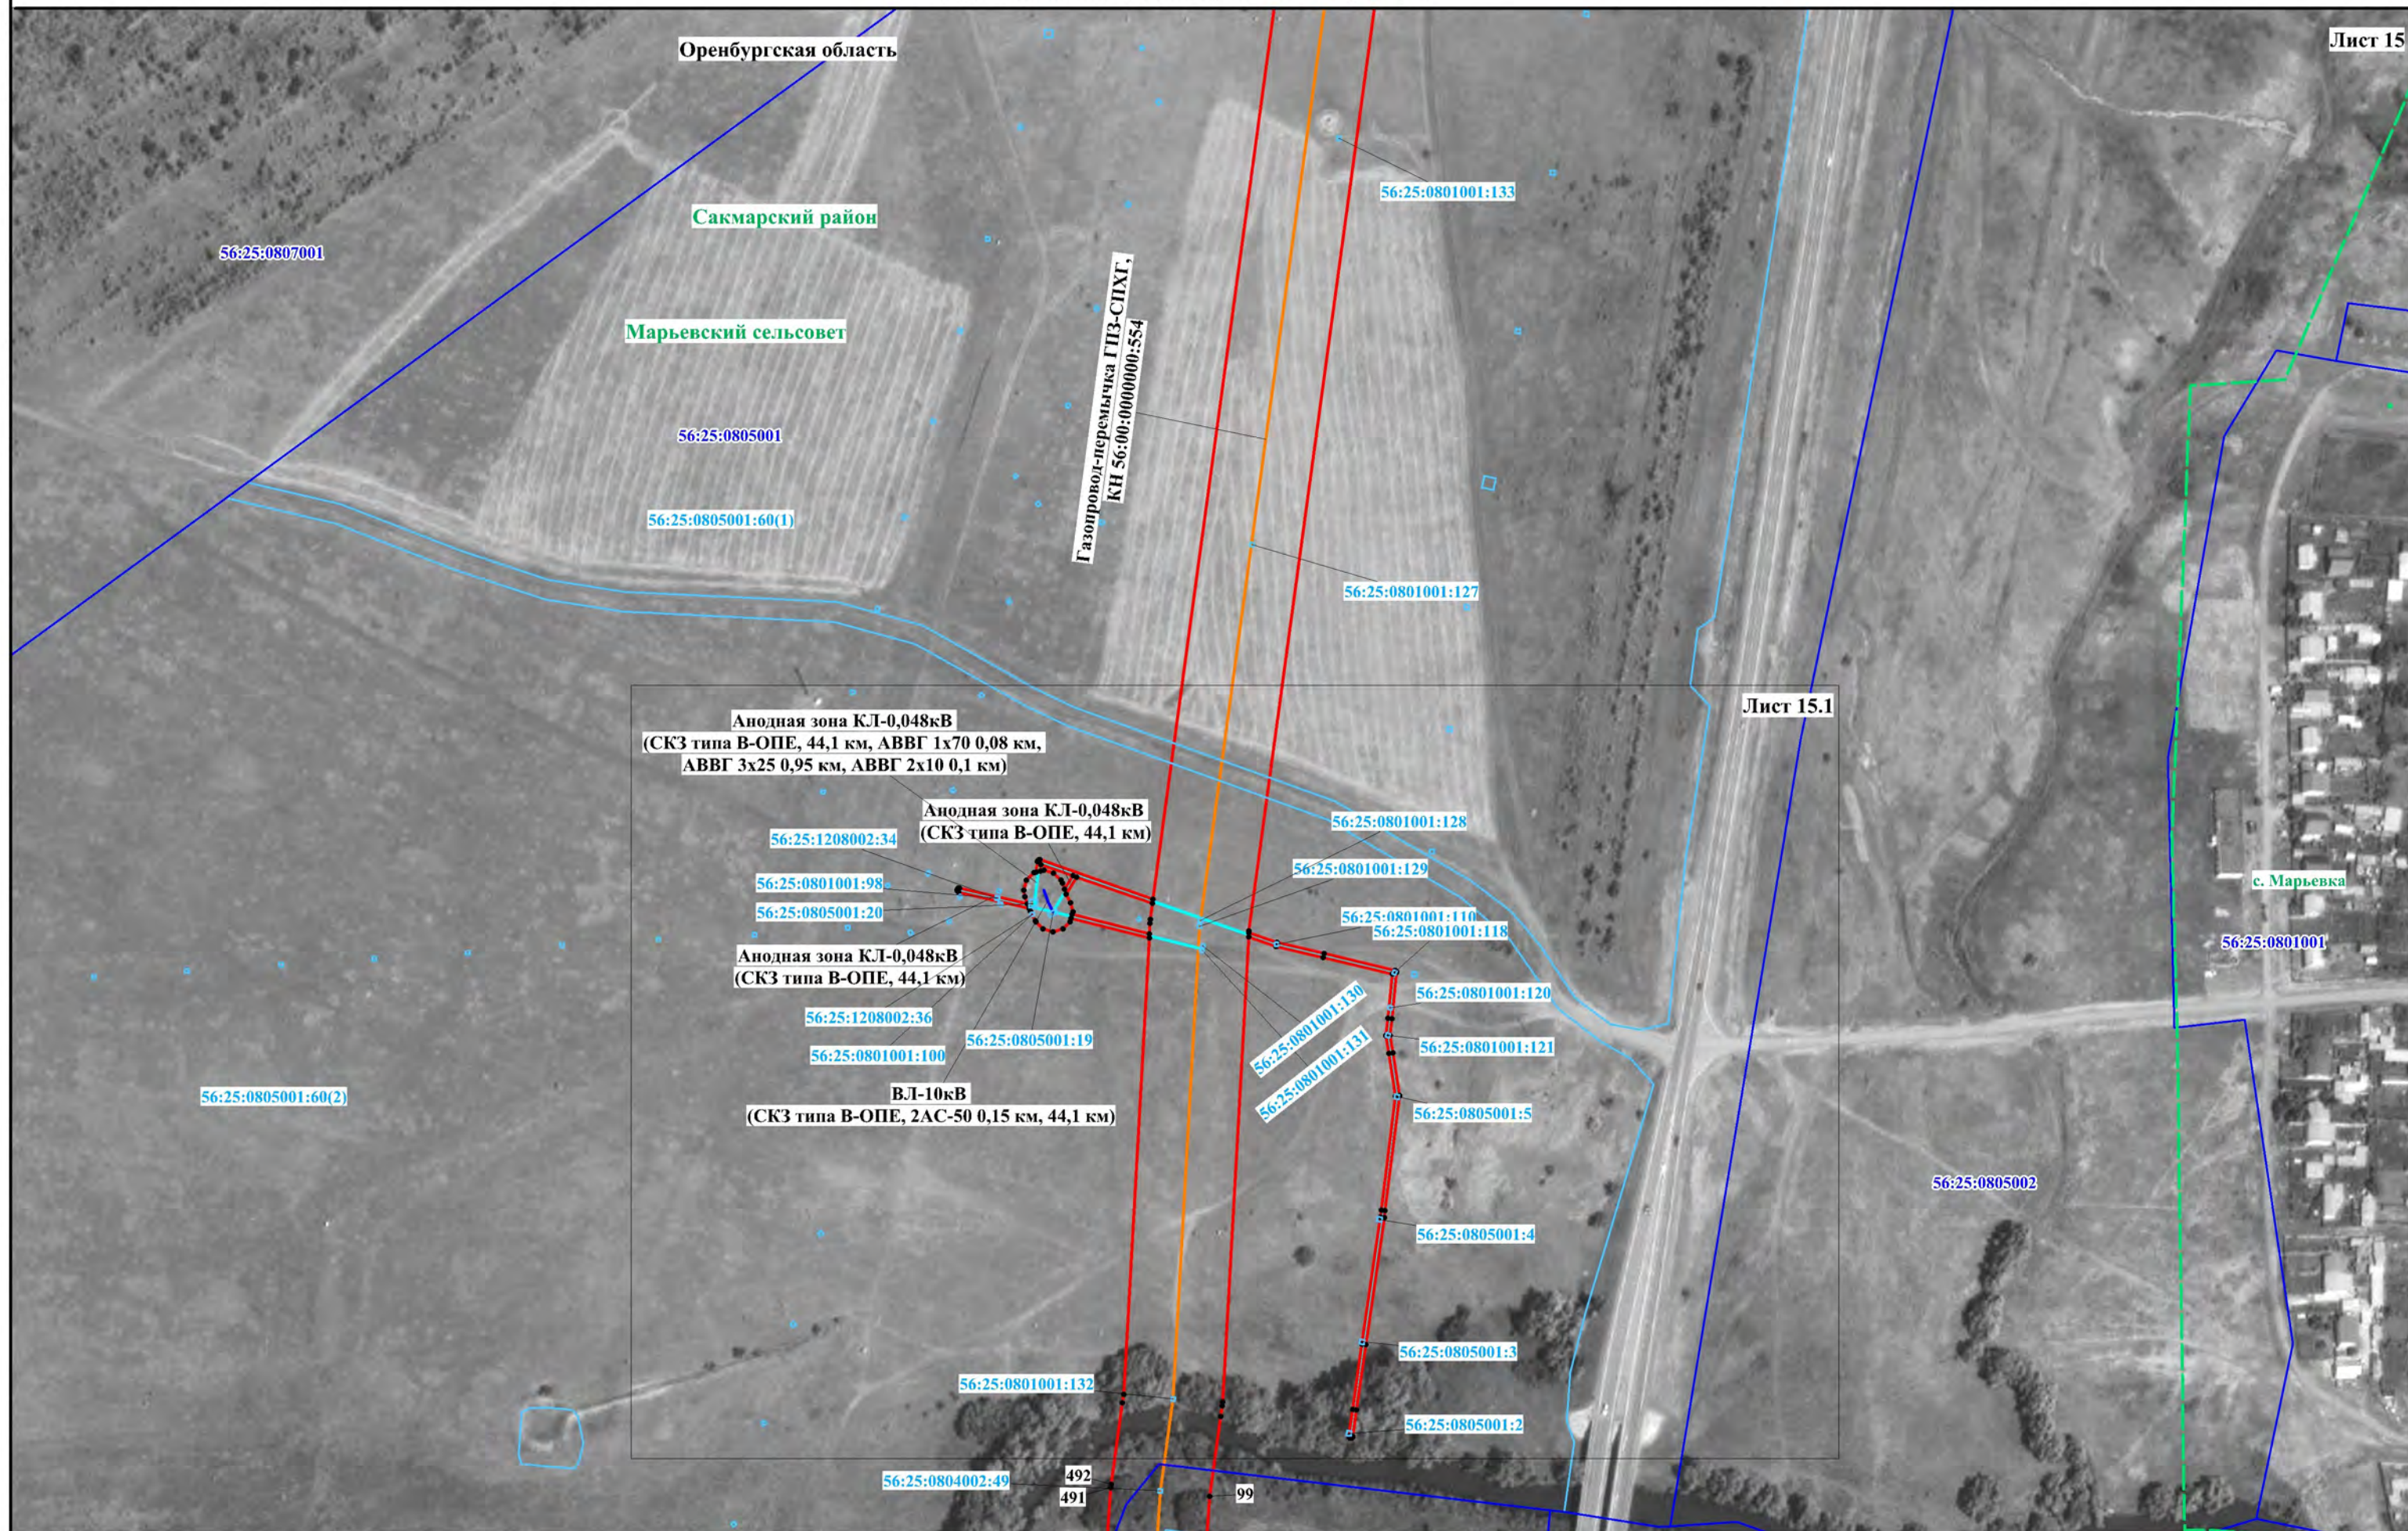

Используемые условные знаки и обозначения представлены на обзорной схеме

Масштаб 1:3000

Схема расположения границ публичного сервитута

Оренбургская область

Лист 15.1

Сакмарский район

Марьевский сельсовет



Анодная зона КЛ-0,048кВ
(СКЗ типа В-ОПЕ, 44,1 км, АВВГ 1х70 0,08 км,
АВВГ 3х25 0,95 км, АВВГ 2х10 0,1 км)

Анодная зона КЛ-0,048кВ
(СКЗ типа В-ОПЕ, 44,1 км)

ВЛ-10кВ
(СКЗ типа В-ОПЕ, 2АС-50 0,15 км, 44,1 км)


Анодная зона КЛ-0,048кВ
(СКЗ типа В-ОПЕ, 44,1 км)

Газопровод-перемычка ГПЗ-СПХГ,
КН 56:00:000000:554

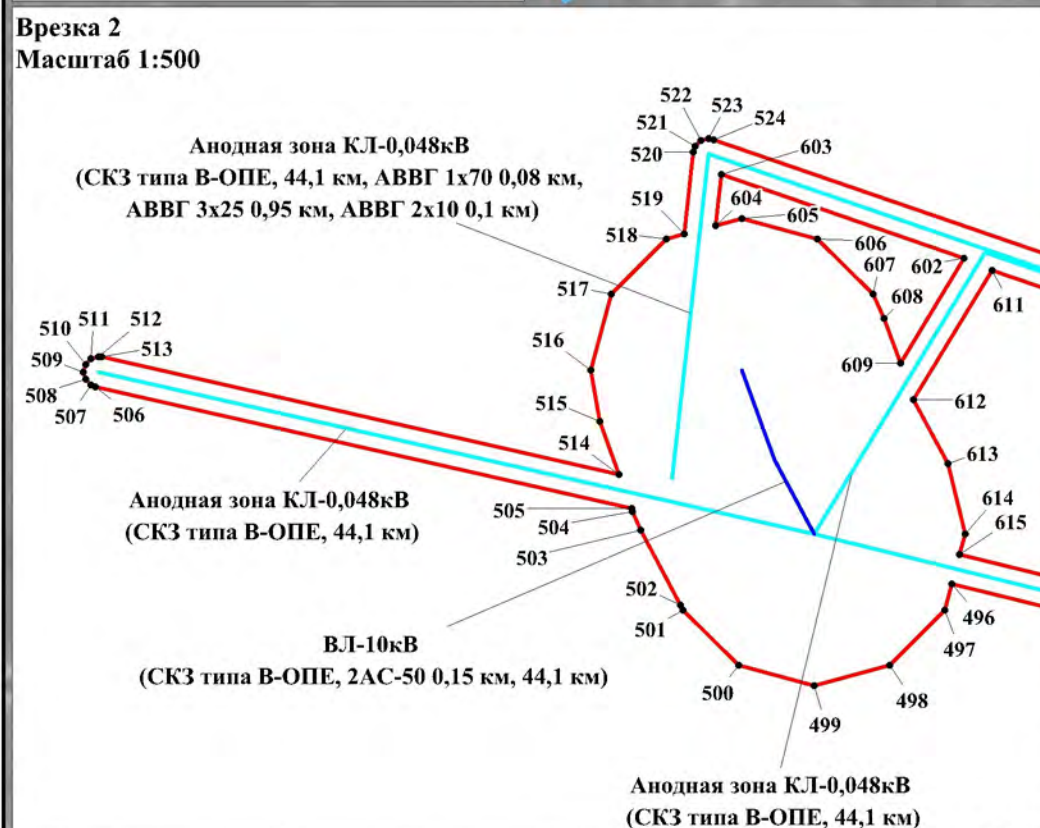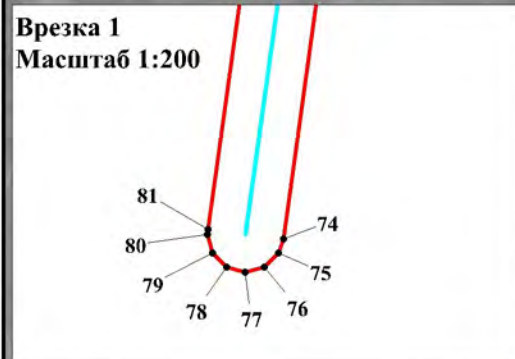

Используемые условные знаки и обозначения представлены на обзорной схеме

Масштаб 1:1500

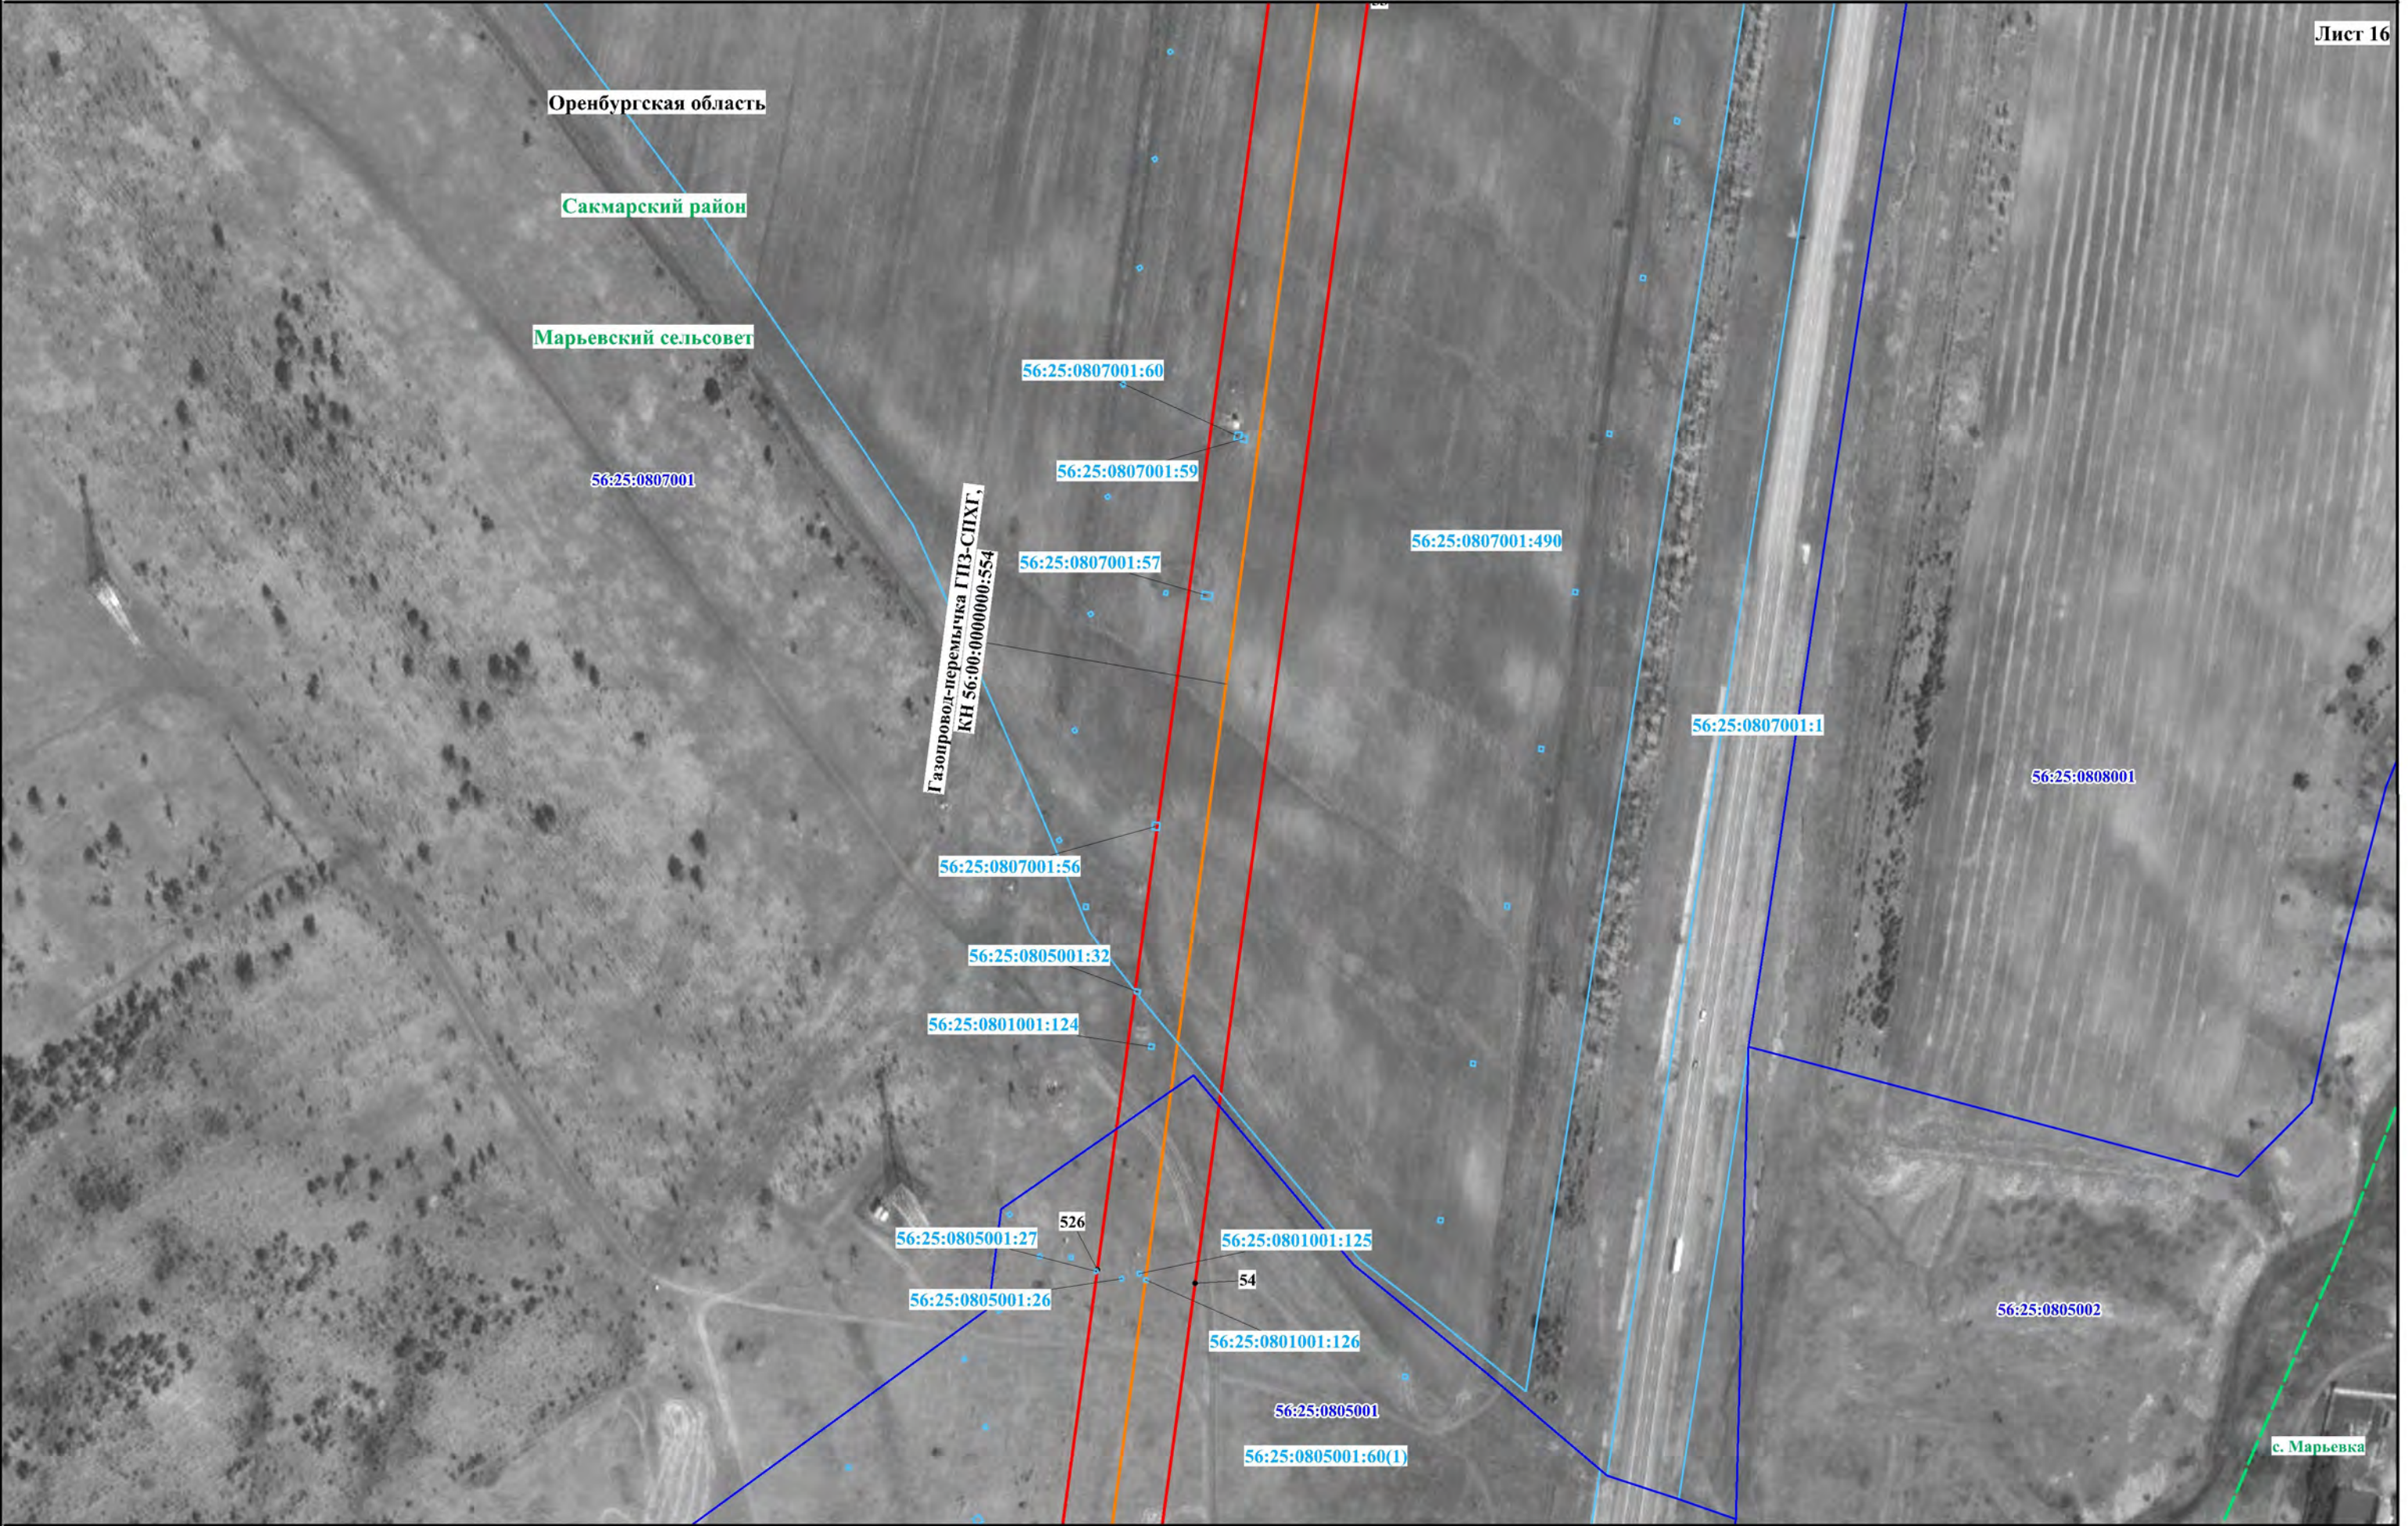

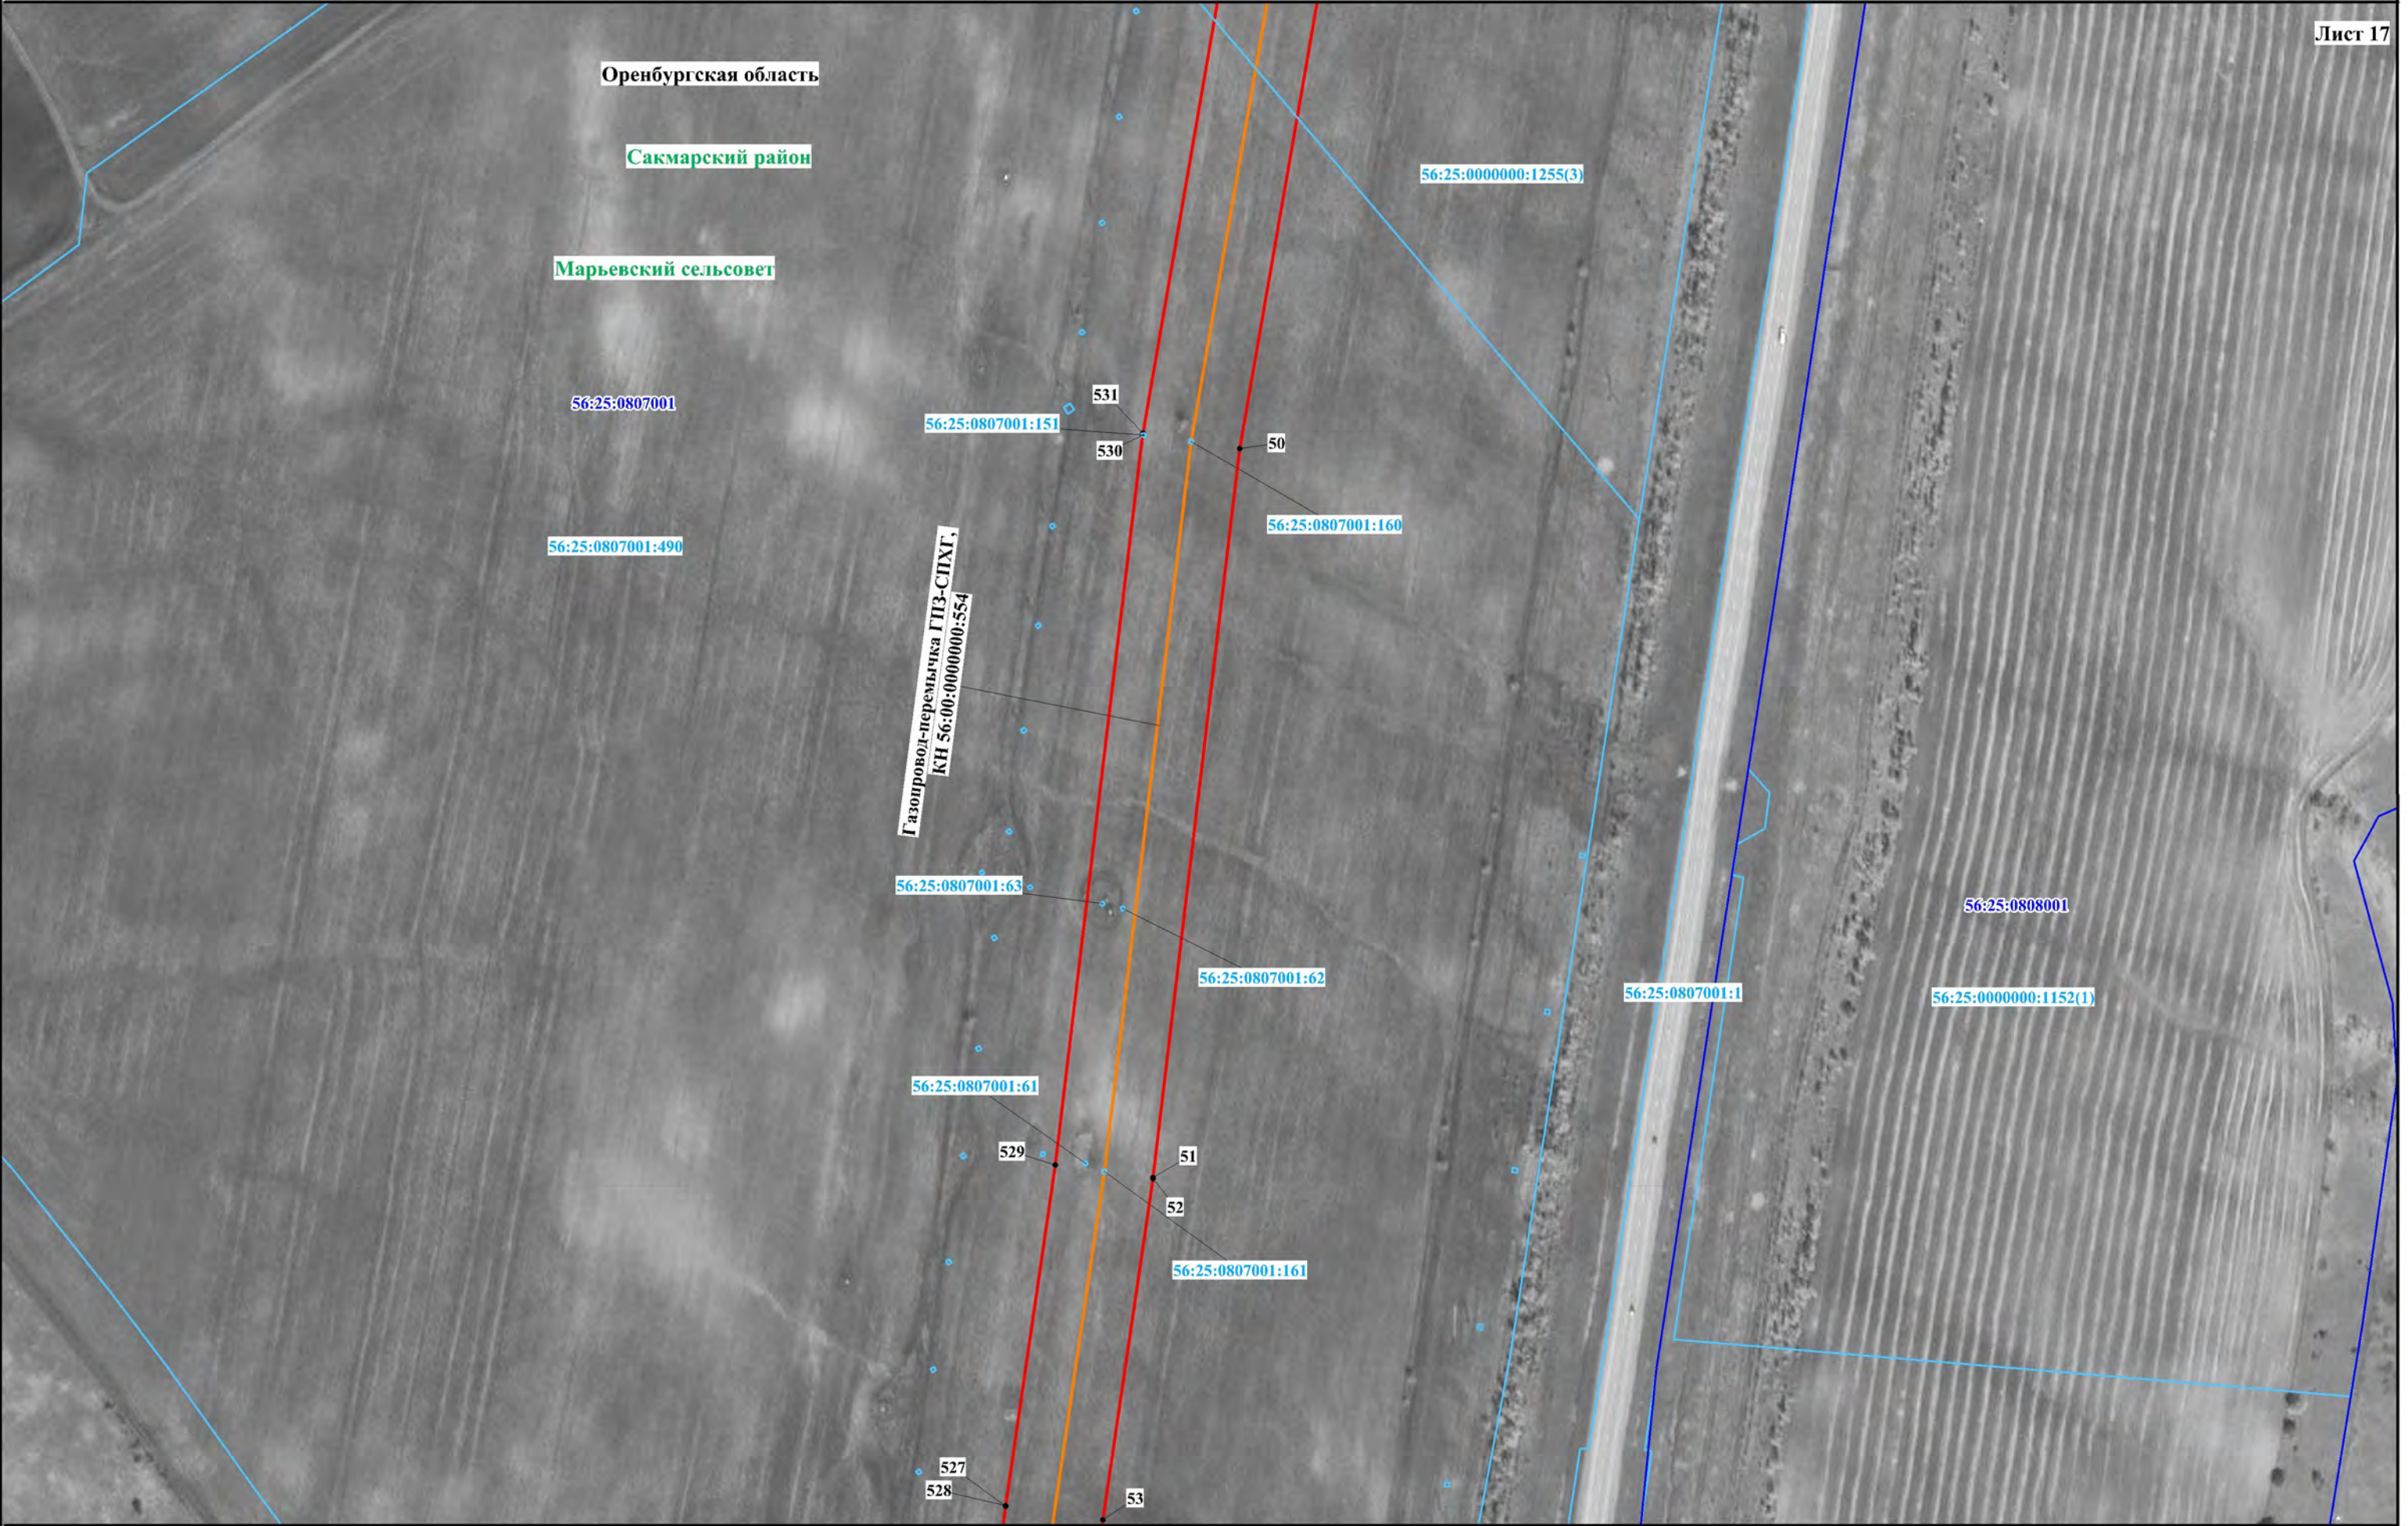


Схема расположения границ публичного сервитута

Лист 18



Используемые условные знаки и обозначения представлены на обзорной схеме

Масштаб 1:3000



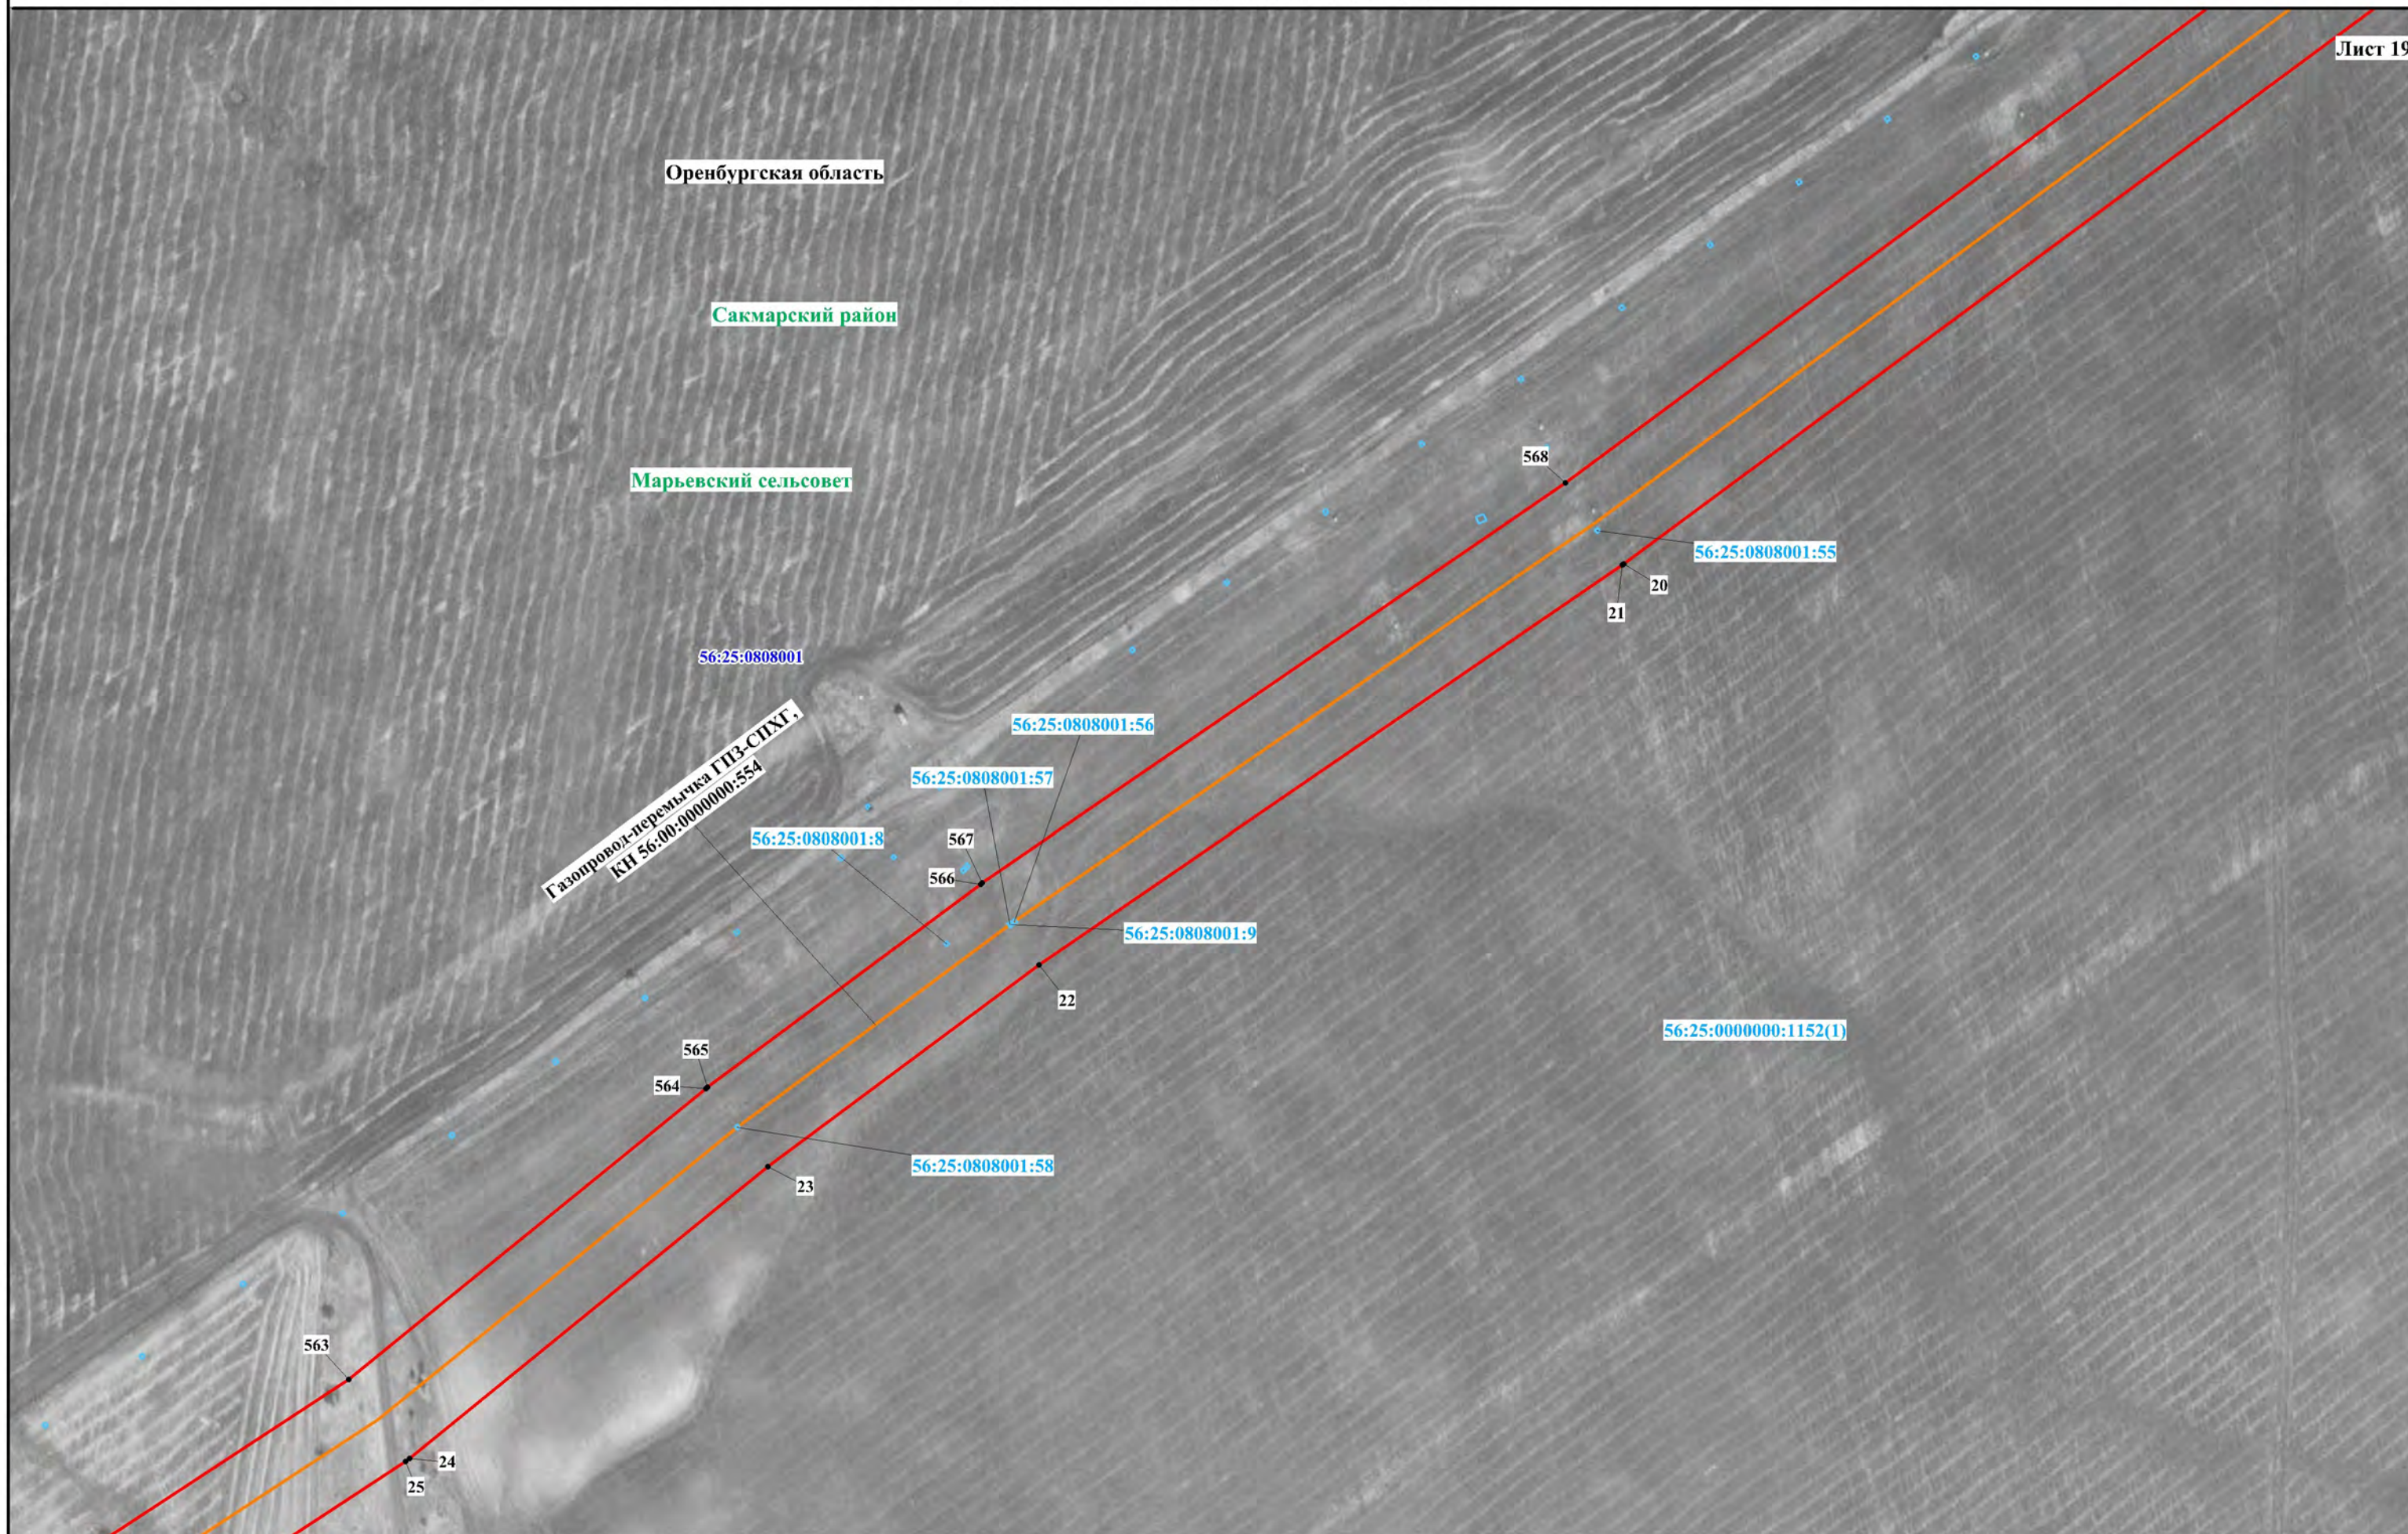


Схема расположения границ публичного сервитута

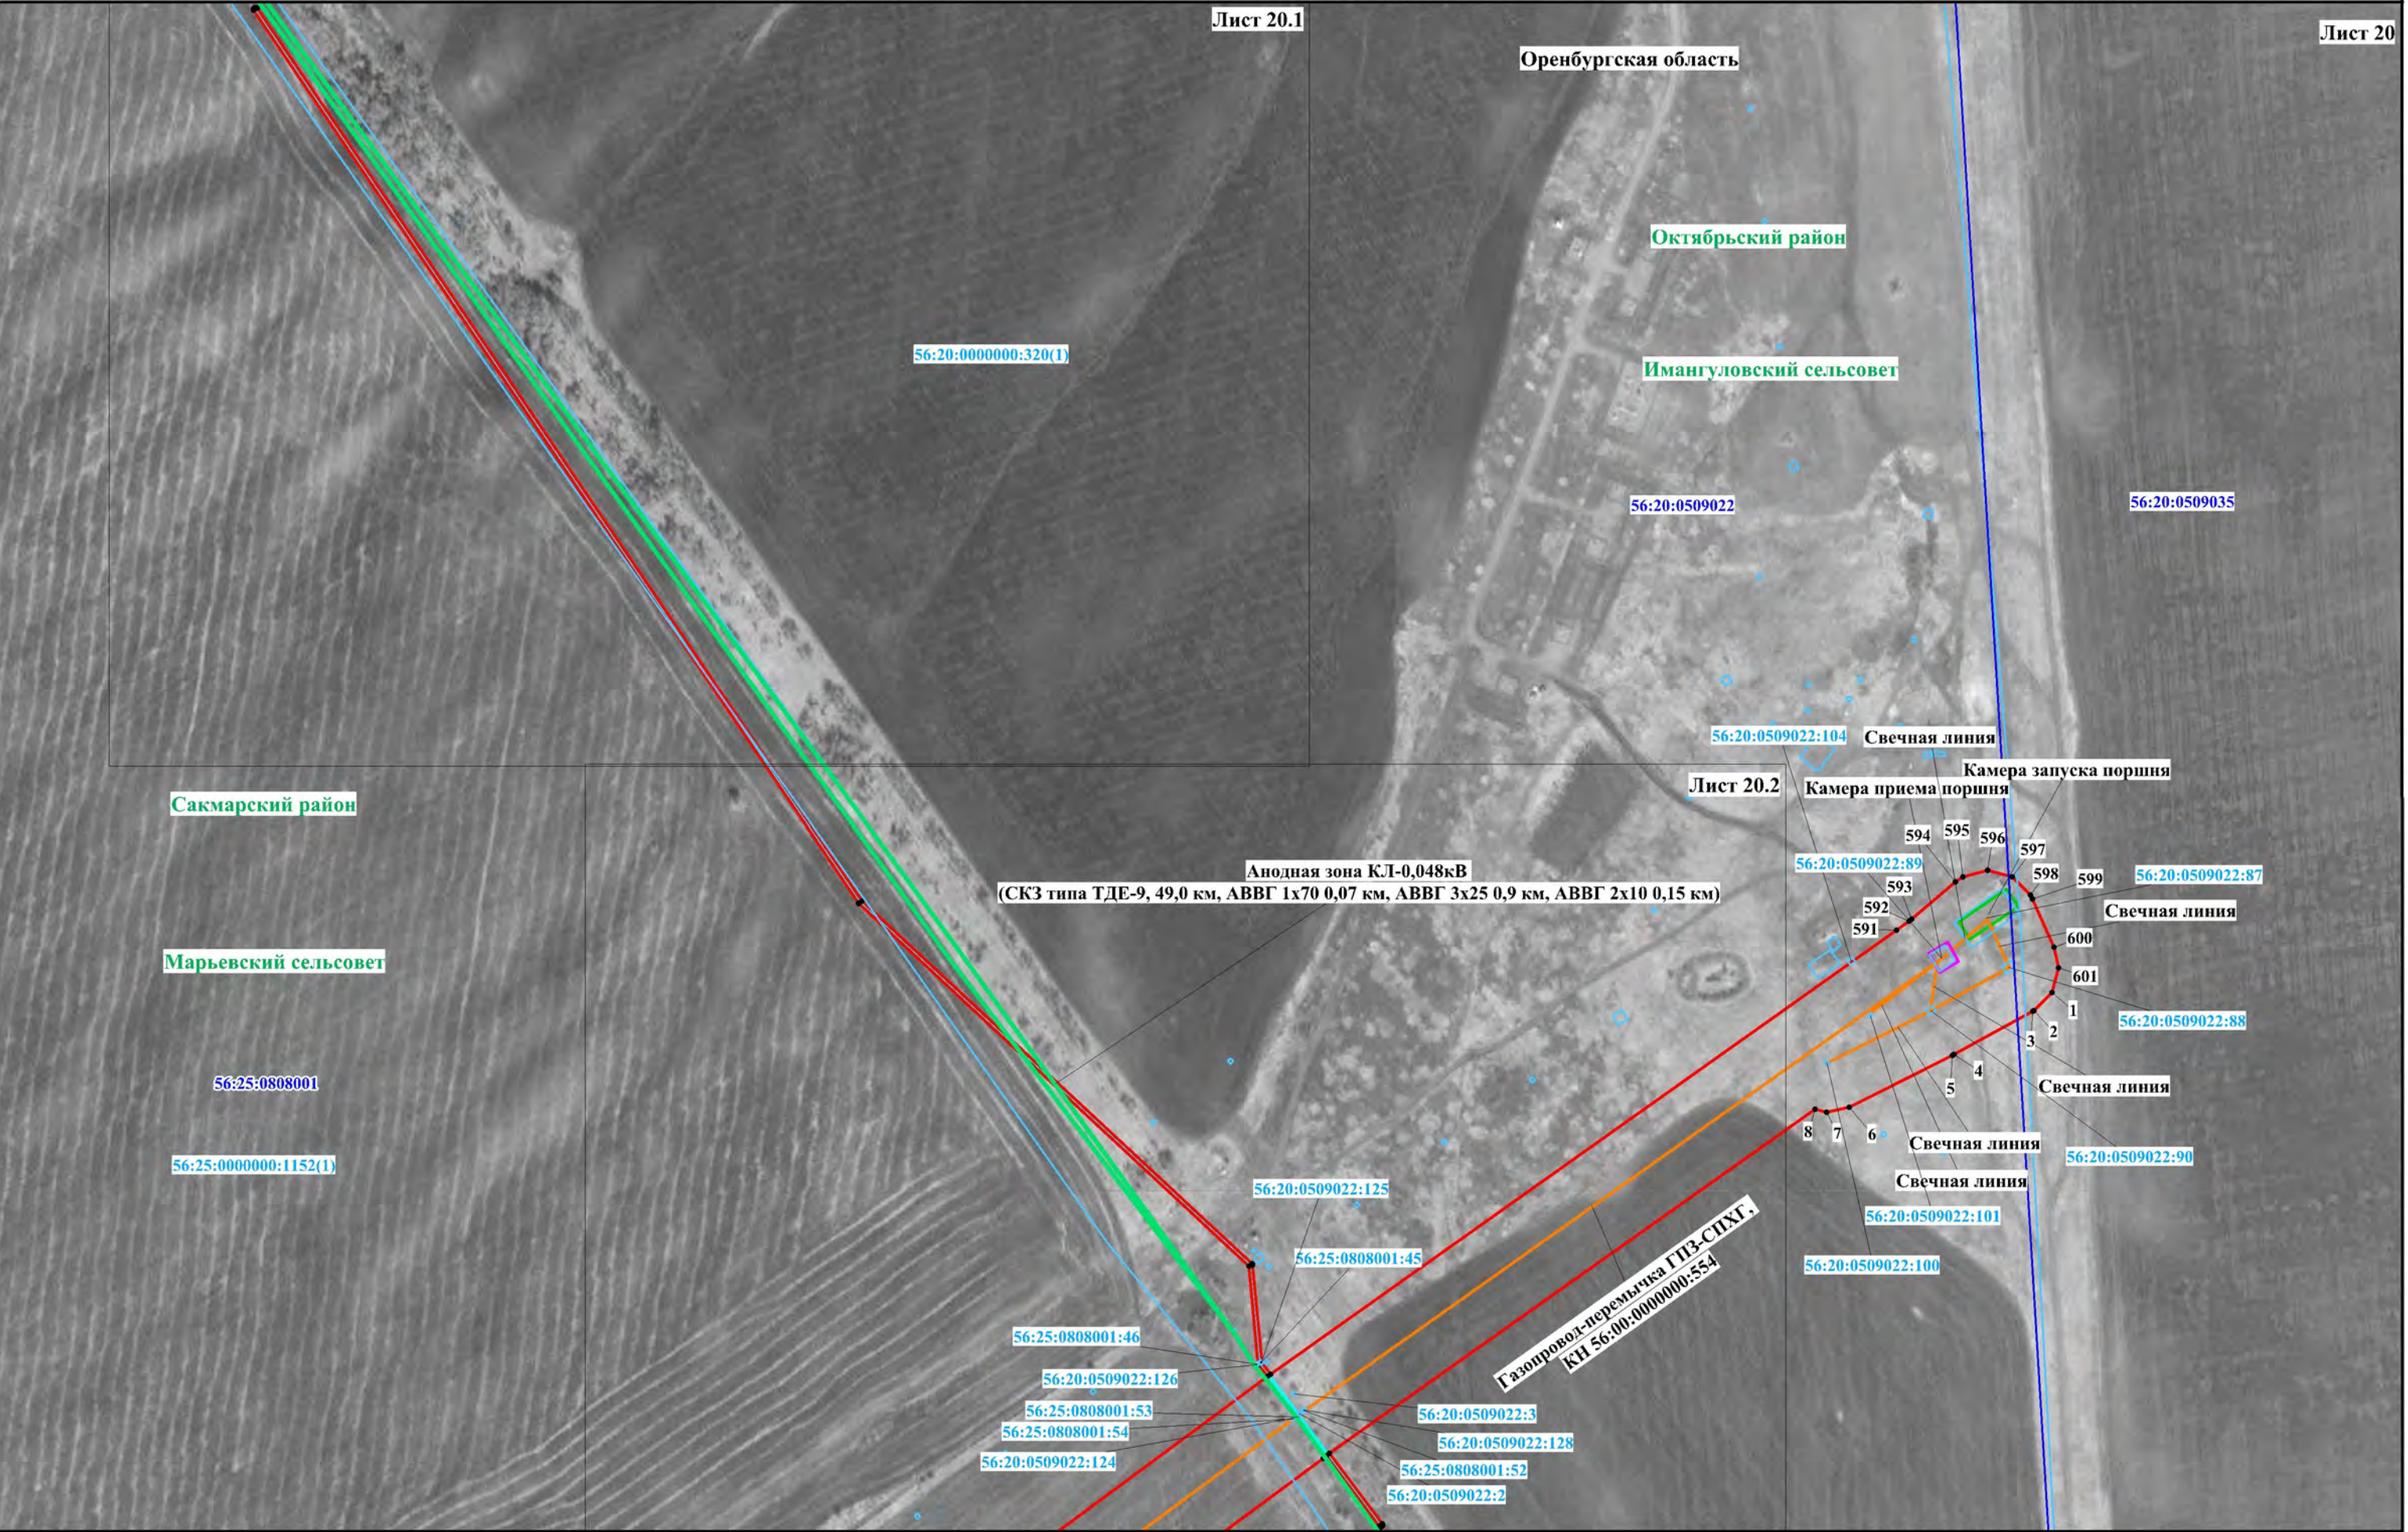

Используемые условные знаки и обозначения представлены на обзорной схеме

Масштаб 1:3000

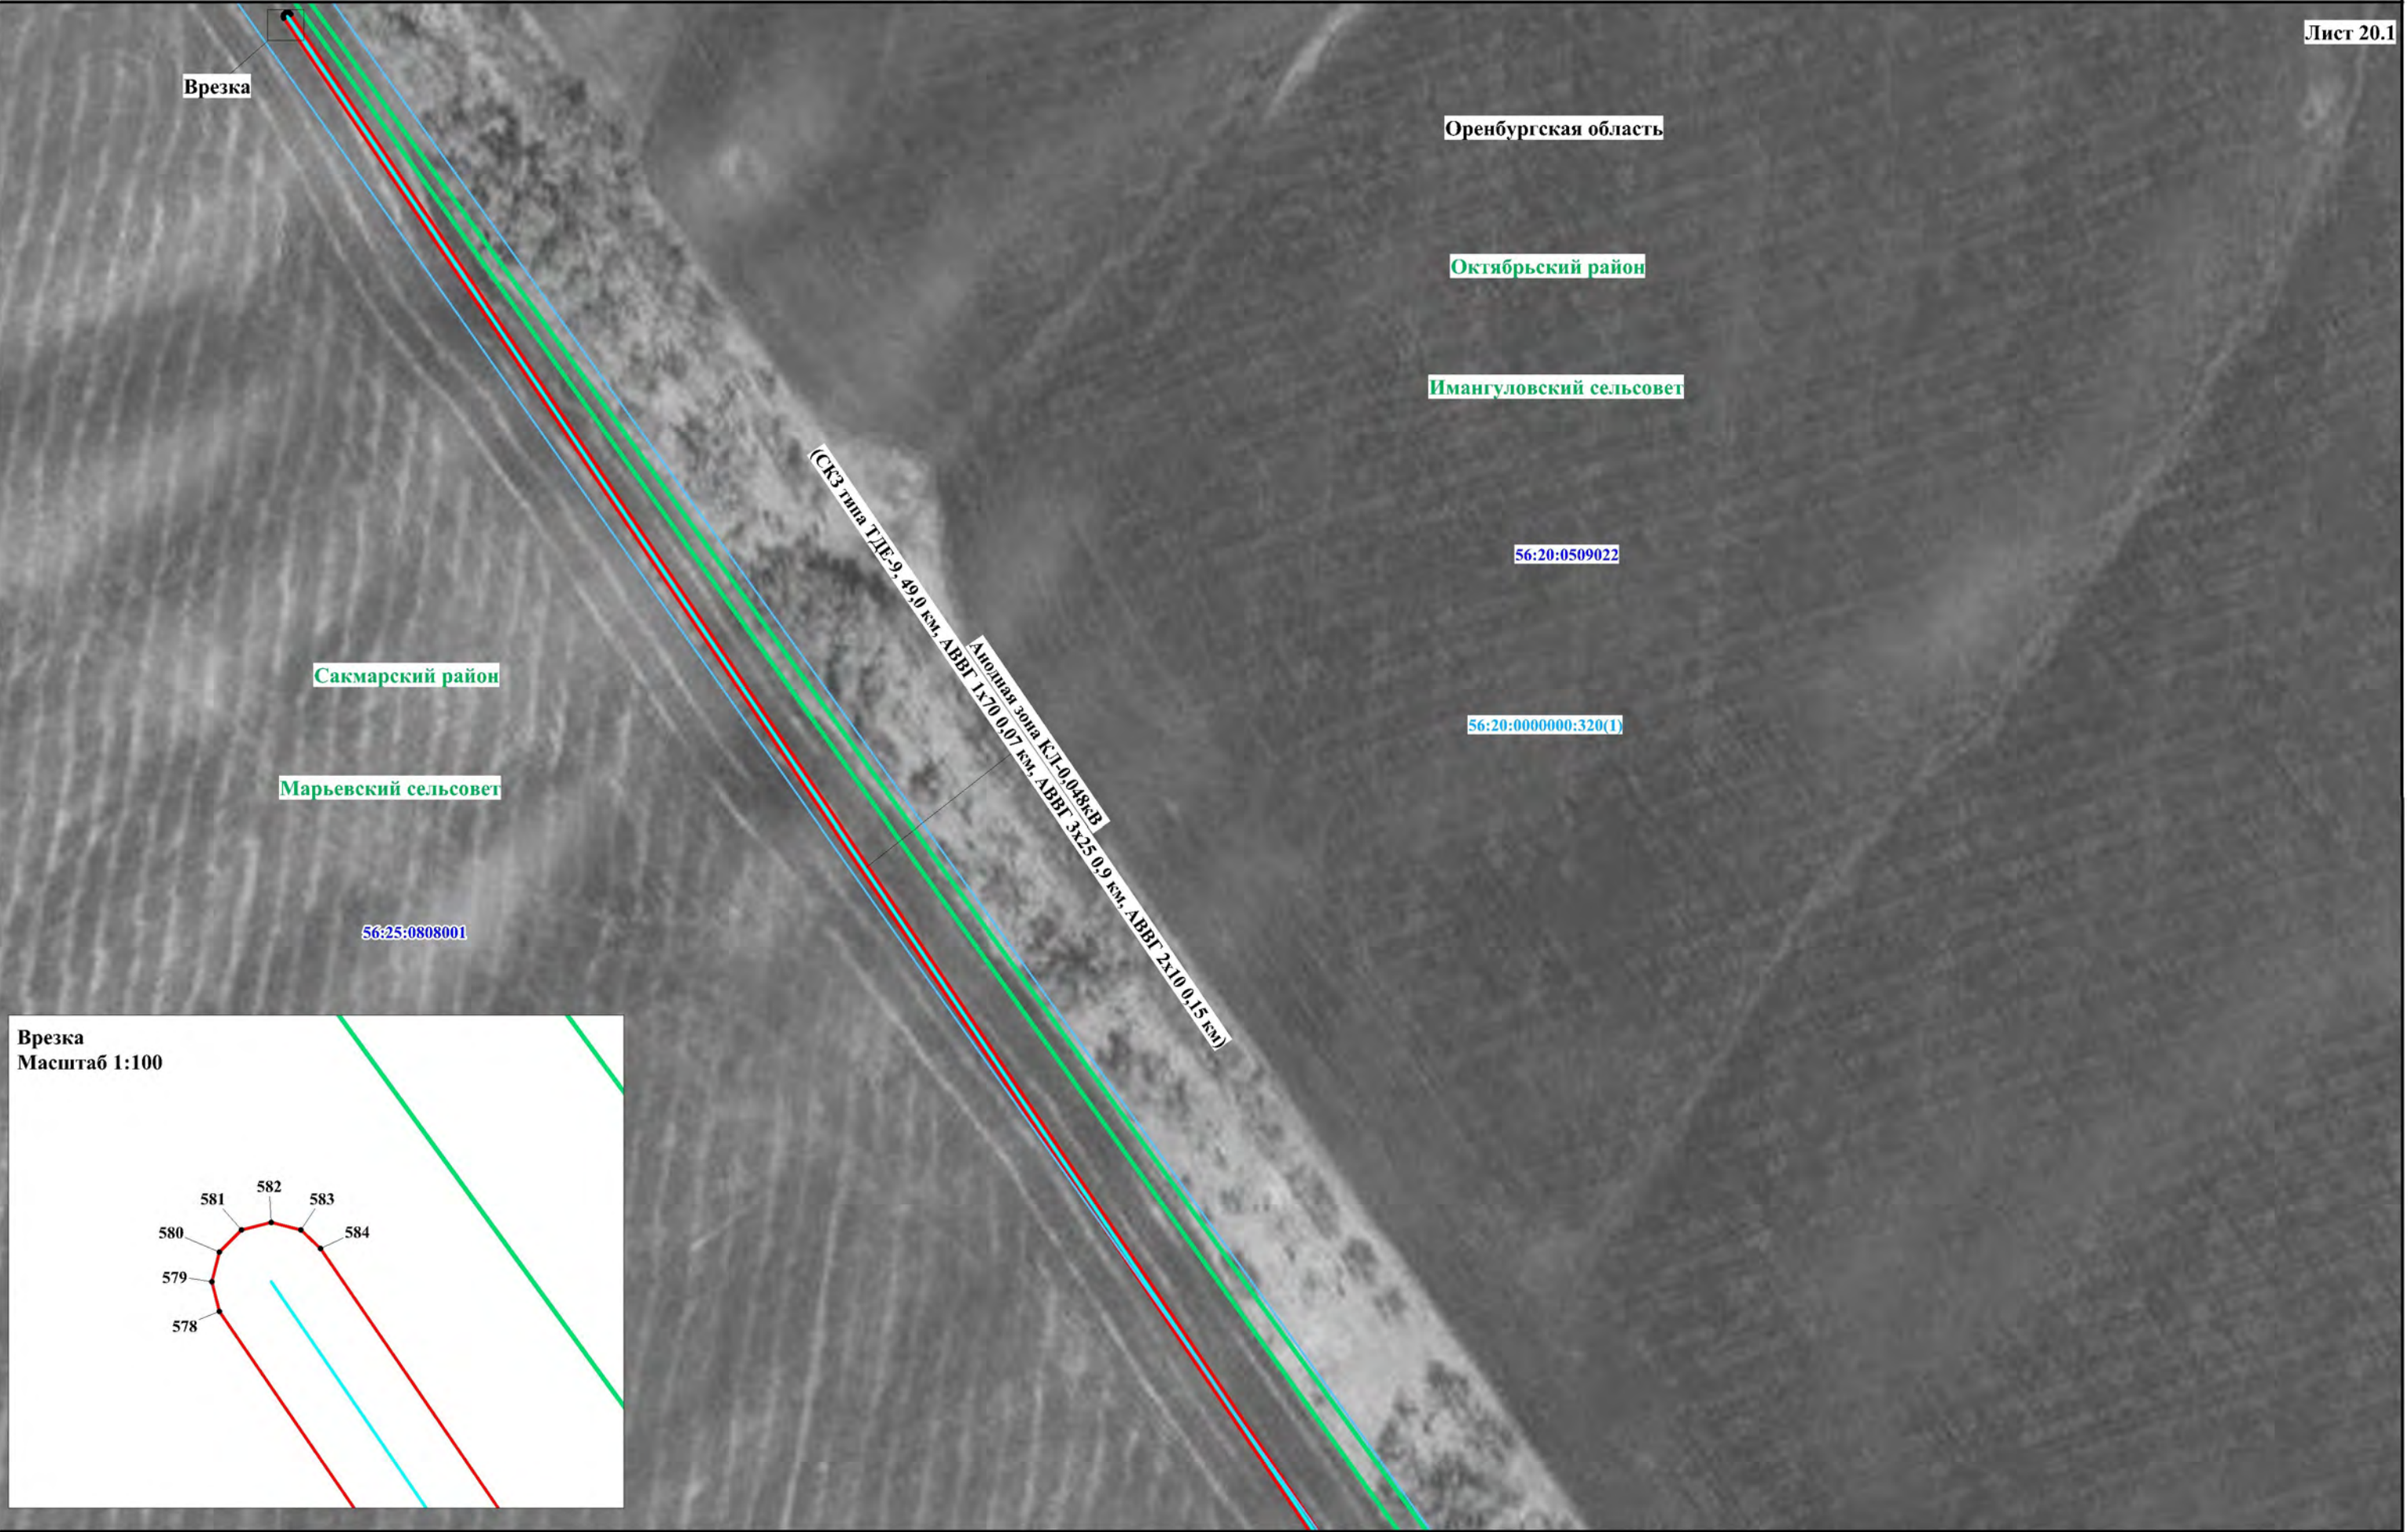

Врезка
Масштаб 1:100

