

ОПИСАНИЕ МЕСТОПОЛОЖЕНИЯ ГРАНИЦ

Публичный сервитут для использования земель и земельных участков в целях эксплуатации линейного объекта системы газоснабжения федерального значения «Газопровод (совхозное подземное хранилище газа) СПХГ-Оренбург» и его неотъемлемых технологических частей

(наименование объекта, местоположение границ которого описано (далее – объект)

Сведения об объекте				
N п/п	Характеристики объекта		Описание характеристик	
1	2		3	
1	Местоположение объекта		Оренбургская область, городской округ «город Оренбург», Сакмарский район, Татаро-Каргалинский сельсовет, Марьевский сельсовет, Сакмарский сельсовет, Октябрьский район, Краснооктябрьский сельсовет, Имангуловский сельсовет, Новоникитинский сельсовет, Октябрьский сельсовет	
2	Площадь объекта ± величина погрешности определения площади (P ± ΔP), м²		4431350 ± 737	
3	Иные характеристики объекта		Публичный сервитут для использования земель и земельных участков в целях эксплуатации линейного объекта системы газоснабжения федерального значения «Газопровод (совхозное подземное хранилище газа) СПХГ-Оренбург» и его неотъемлемых технологических частей, право собственности на который возникло до 1 сентября 2018 года (пункт 3 ст. 3.6 Федерального закона от 25 октября 2001 г. № 137-ФЗ «О введении в действие Земельного кодекса Российской Федерации»). Срок публичного сервитута составляет 49 лет. Обладатель публичного сервитута: Публичное акционерное общество «Газпром», ИНН 7736050003, ОГРН 1027700070518. Почтовый адрес Публичного акционерного общества «Газпром»: БОКС № 1255, Санкт-Петербург, 200961, адрес электронной почты: gazprom@gazprom.ru, телефон: 8 (812) 413-74-44	
Сведения о местоположении границ объекта				
1. Система координат МСК- субъект 56, зона 2				
2. Сведения о характерных точках границ объекта				
Обозначение характерных точек границ	Координаты, м		Метод определения координат характерной точки	Средняя квадратическая погрешность положения характерной точки (Mt), м
	X	Y		
1	2	3	4	5
1	490584.11	2349438.59	Аналитический метод	0.10
2	490463.69	2349396.42	Аналитический метод	0.10
3	490393.68	2349370.92	Аналитический метод	0.10
4	490361.82	2349357.04	Аналитический метод	0.10
5	490295.18	2349334.43	Аналитический метод	0.10
6	490231.85	2349312.73	Аналитический метод	0.10
7	490219.16	2349308.25	Аналитический метод	0.10
8	490191.67	2349298.49	Аналитический метод	0.10
9	490154.79	2349285.92	Аналитический метод	0.10
10	490104.63	2349269.11	Аналитический метод	0.10
11	490036.29	2349245.73	Аналитический метод	0.10
12	489949.51	2349216.74	Аналитический метод	0.10
13	489924.56	2349208.34	Аналитический метод	0.10
14	489889.94	2349195.65	Аналитический метод	0.10
15	489837.12	2349175.13	Аналитический метод	0.10
16	489753.29	2349142.22	Аналитический метод	0.10
17	489698.81	2349120.79	Аналитический метод	0.10
18	489622.48	2349090.56	Аналитический метод	0.10
19	489546.01	2349059.72	Аналитический метод	0.10
20	489470.81	2349029.24	Аналитический метод	0.10
21	489382.35	2348993.84	Аналитический метод	0.10
22	489330.61	2348973.89	Аналитический метод	0.10
23	489226.62	2348933.81	Аналитический метод	0.10
24	489177.51	2348913.84	Аналитический метод	0.10
25	489168.36	2348904.69	Аналитический метод	0.10
26	489153.66	2348828.28	Аналитический метод	0.10
27	489136.91	2348730.57	Аналитический метод	0.10
28	489115.51	2348602.61	Аналитический метод	0.10
29	489087.20	2348433.78	Аналитический метод	0.10
30	489072.00	2348347.77	Аналитический метод	0.10
31	489062.92	2348212.65	Аналитический метод	0.10
32	489057.16	2348125.85	Аналитический метод	0.10

1	2	3	4	5
33	489052.23	2348051.89	Аналитический метод	0.10
34	489048.98	2347989.16	Аналитический метод	0.10
35	489044.96	2347910.50	Аналитический метод	0.10
36	489042.16	2347804.41	Аналитический метод	0.10
37	489041.32	2347762.52	Аналитический метод	0.10
38	489040.71	2347731.51	Аналитический метод	0.10
39	489038.11	2347670.34	Аналитический метод	0.10
40	489036.35	2347623.29	Аналитический метод	0.10
41	489034.20	2347571.20	Аналитический метод	0.10
42	489032.63	2347531.40	Аналитический метод	0.10
43	489030.06	2347476.29	Аналитический метод	0.10
44	489027.93	2347428.91	Аналитический метод	0.10
45	489025.37	2347370.44	Аналитический метод	0.10
46	489021.86	2347260.62	Аналитический метод	0.10
47	489019.36	2347216.59	Аналитический метод	0.10
48	489017.27	2347179.30	Аналитический метод	0.10
49	489015.60	2347148.52	Аналитический метод	0.10
50	489013.18	2347103.96	Аналитический метод	0.10
51	489009.40	2347042.61	Аналитический метод	0.10
52	489003.71	2346999.00	Аналитический метод	0.10
53	489000.41	2346976.25	Аналитический метод	0.10
54	488998.83	2346935.66	Аналитический метод	0.10
55	488998.23	2346909.97	Аналитический метод	0.10
56	488994.59	2346819.20	Аналитический метод	0.10
57	488991.45	2346729.42	Аналитический метод	0.10
58	488976.96	2346625.88	Аналитический метод	0.10
59	488972.10	2346588.30	Аналитический метод	0.10
60	488964.36	2346512.13	Аналитический метод	0.10
61	488953.40	2346395.84	Аналитический метод	0.10
62	488941.25	2346259.19	Аналитический метод	0.10
63	488937.57	2346205.29	Аналитический метод	0.10
64	488932.47	2346122.20	Аналитический метод	0.10
65	488929.32	2346059.37	Аналитический метод	0.10
66	488919.93	2345721.85	Аналитический метод	0.10
67	488914.42	2345414.93	Аналитический метод	0.10
68	488912.75	2345239.82	Аналитический метод	0.10
69	488913.80	2345151.87	Аналитический метод	0.10
70	488914.47	2345047.36	Аналитический метод	0.10
71	488915.39	2344994.41	Аналитический метод	0.10
72	488920.08	2344788.69	Аналитический метод	0.10
73	488920.60	2344722.06	Аналитический метод	0.10
74	488921.81	2344637.25	Аналитический метод	0.10
75	488923.55	2344486.53	Аналитический метод	0.10
76	488924.48	2344391.35	Аналитический метод	0.10
77	488924.99	2344341.62	Аналитический метод	0.10
78	488928.89	2344249.49	Аналитический метод	0.10
79	488935.64	2344125.68	Аналитический метод	0.10
80	488939.09	2344046.24	Аналитический метод	0.10
81	488940.82	2344006.02	Аналитический метод	0.10
82	488946.14	2343846.99	Аналитический метод	0.10
83	488951.76	2343725.76	Аналитический метод	0.10
84	488959.02	2343526.81	Аналитический метод	0.10
85	488961.05	2343446.59	Аналитический метод	0.10
86	488961.92	2343392.06	Аналитический метод	0.10
87	488967.15	2343247.62	Аналитический метод	0.10
88	488973.00	2343006.73	Аналитический метод	0.10
89	488982.70	2342799.49	Аналитический метод	0.10
90	488982.80	2342768.27	Аналитический метод	0.10
91	488984.95	2342687.88	Аналитический метод	0.10
92	488988.09	2342528.05	Аналитический метод	0.10
93	488989.69	2342436.87	Аналитический метод	0.10
94	488994.47	2342243.01	Аналитический метод	0.10
95	489000.93	2342066.80	Аналитический метод	0.10
96	489008.55	2341865.65	Аналитический метод	0.10
97	489013.73	2341751.77	Аналитический метод	0.10
98	489021.38	2341487.23	Аналитический метод	0.10
99	489026.79	2341390.71	Аналитический метод	0.10
100	489032.12	2341330.60	Аналитический метод	0.10
101	489070.73	2340460.49	Аналитический метод	0.10
102	489101.86	2339323.92	Аналитический метод	0.10
103	489146.06	2337863.83	Аналитический метод	0.10
104	489141.43	2337649.01	Аналитический метод	0.10

1	2	3	4	5
105	489143.81	2337579.88	Аналитический метод	0.10
106	489145.50	2337520.31	Аналитический метод	0.10
107	489145.59	2337506.77	Аналитический метод	0.10
108	489145.80	2337469.88	Аналитический метод	0.10
109	489147.13	2337351.29	Аналитический метод	0.10
110	489149.46	2337233.11	Аналитический метод	0.10
111	489153.07	2337157.25	Аналитический метод	0.10
112	489163.69	2336923.40	Аналитический метод	0.10
113	489178.47	2336535.22	Аналитический метод	0.10
114	489180.65	2336464.49	Аналитический метод	0.10
115	489186.21	2336385.53	Аналитический метод	0.10
116	489187.39	2336315.66	Аналитический метод	0.10
117	489188.94	2336205.80	Аналитический метод	0.10
118	489189.62	2336170.33	Аналитический метод	0.10
119	489191.33	2336117.57	Аналитический метод	0.10
120	489192.92	2336091.67	Аналитический метод	0.10
121	489193.28	2336057.30	Аналитический метод	0.10
122	489195.84	2335998.76	Аналитический метод	0.10
123	489199.20	2335932.28	Аналитический метод	0.10
124	489201.44	2335803.92	Аналитический метод	0.10
125	489202.61	2335755.96	Аналитический метод	0.10
126	489203.28	2335714.16	Аналитический метод	0.10
127	489203.87	2335670.11	Аналитический метод	0.10
128	489204.27	2335617.86	Аналитический метод	0.10
129	489205.24	2335572.90	Аналитический метод	0.10
130	489210.91	2335446.85	Аналитический метод	0.10
131	489217.34	2335310.21	Аналитический метод	0.10
132	489221.39	2335184.02	Аналитический метод	0.10
133	489223.30	2335121.98	Аналитический метод	0.10
134	489225.35	2335072.77	Аналитический метод	0.10
135	489230.41	2334979.43	Аналитический метод	0.10
136	489236.28	2334845.46	Аналитический метод	0.10
137	489239.55	2334736.34	Аналитический метод	0.10
138	489244.40	2334607.25	Аналитический метод	0.10
139	489245.36	2334554.14	Аналитический метод	0.10
140	489247.14	2334468.39	Аналитический метод	0.10
141	489248.85	2334425.45	Аналитический метод	0.10
142	489257.33	2334227.58	Аналитический метод	0.10
143	489261.26	2334144.32	Аналитический метод	0.10
144	489266.20	2334045.78	Аналитический метод	0.10
145	489270.64	2333965.54	Аналитический метод	0.10
146	489273.21	2333884.10	Аналитический метод	0.10
147	489282.50	2333629.78	Аналитический метод	0.10
148	489279.64	2333505.06	Аналитический метод	0.10
149	489283.45	2333408.43	Аналитический метод	0.10
150	489285.76	2333298.70	Аналитический метод	0.10
151	489288.43	2333174.08	Аналитический метод	0.10
152	489290.80	2333056.09	Аналитический метод	0.10
153	489292.80	2332966.25	Аналитический метод	0.10
154	489300.21	2332761.70	Аналитический метод	0.10
155	489304.36	2332631.64	Аналитический метод	0.10
156	489308.04	2332544.93	Аналитический метод	0.10
157	489311.30	2332467.33	Аналитический метод	0.10
158	489314.55	2332409.09	Аналитический метод	0.10
159	489316.66	2332311.01	Аналитический метод	0.10
160	489319.94	2332219.11	Аналитический метод	0.10
161	489316.41	2332213.35	Аналитический метод	0.10
162	489289.13	2332185.91	Аналитический метод	0.10
163	489273.85	2332160.57	Аналитический метод	0.10
164	489270.64	2332148.32	Аналитический метод	0.10
165	489270.92	2332133.60	Аналитический метод	0.10
166	489267.79	2332051.87	Аналитический метод	0.10
167	489267.84	2332020.57	Аналитический метод	0.10
168	489267.13	2331996.27	Аналитический метод	0.10
169	489269.09	2331974.11	Аналитический метод	0.10
170	489272.34	2331963.81	Аналитический метод	0.10
171	489330.31	2331903.93	Аналитический метод	0.10
172	489331.18	2331822.14	Аналитический метод	0.10
173	489331.33	2331768.13	Аналитический метод	0.10
174	489330.27	2331737.79	Аналитический метод	0.10
175	489326.62	2331697.73	Аналитический метод	0.10
176	489291.18	2331644.75	Аналитический метод	0.10

1	2	3	4	5
177	489250.61	2331591.98	Аналитический метод	0.10
178	489185.33	2331512.18	Аналитический метод	0.10
179	489079.62	2331377.37	Аналитический метод	0.10
180	488944.68	2331200.53	Аналитический метод	0.10
181	488821.36	2331037.13	Аналитический метод	0.10
182	488706.50	2330888.52	Аналитический метод	0.10
183	488465.42	2330591.01	Аналитический метод	0.10
184	488306.76	2330382.70	Аналитический метод	0.10
185	488148.69	2330204.47	Аналитический метод	0.10
186	487881.89	2329899.35	Аналитический метод	0.10
187	487746.33	2329742.51	Аналитический метод	0.10
188	487418.04	2329359.97	Аналитический метод	0.10
189	486610.50	2328933.78	Аналитический метод	0.10
190	486601.11	2328931.10	Аналитический метод	0.10
191	486584.74	2328923.47	Аналитический метод	0.10
192	486577.36	2328917.93	Аналитический метод	0.10
193	486564.04	2328902.50	Аналитический метод	0.10
194	486551.77	2328863.03	Аналитический метод	0.10
195	486542.04	2328737.85	Аналитический метод	0.10
196	486537.74	2328696.13	Аналитический метод	0.10
197	486533.18	2328685.49	Аналитический метод	0.10
198	486467.55	2328549.40	Аналитический метод	0.10
199	486055.41	2327766.90	Аналитический метод	0.10
200	485940.75	2327633.54	Аналитический метод	0.10
201	485327.57	2326903.40	Аналитический метод	0.10
202	484589.52	2326210.81	Аналитический метод	0.10
203	484045.01	2325707.79	Аналитический метод	0.10
204	483829.26	2325507.50	Аналитический метод	0.10
205	483073.45	2324805.54	Аналитический метод	0.10
206	483059.78	2324826.44	Аналитический метод	0.10
207	483039.31	2324858.21	Аналитический метод	0.10
208	483017.88	2324891.09	Аналитический метод	0.10
209	483001.57	2324915.93	Аналитический метод	0.10
210	482982.36	2324945.29	Аналитический метод	0.10
211	482961.28	2324977.48	Аналитический метод	0.10
212	482958.77	2324981.17	Аналитический метод	0.10
213	482958.12	2324981.78	Аналитический метод	0.10
214	482957.12	2324982.05	Аналитический метод	0.10
215	482956.12	2324981.78	Аналитический метод	0.10
216	482955.39	2324981.05	Аналитический метод	0.10
217	482955.12	2324980.05	Аналитический метод	0.10
218	482955.39	2324979.05	Аналитический метод	0.10
219	482957.97	2324975.25	Аналитический метод	0.10
220	482979.02	2324943.10	Аналитический метод	0.10
221	482998.23	2324913.74	Аналитический метод	0.10
222	483014.54	2324888.90	Аналитический метод	0.10
223	483035.95	2324856.04	Аналитический метод	0.10
224	483056.43	2324824.26	Аналитический метод	0.10
225	483070.48	2324802.79	Аналитический метод	0.10
226	483069.06	2324801.47	Аналитический метод	0.10
227	483028.09	2324765.48	Аналитический метод	0.10
228	483027.55	2324765.00	Аналитический метод	0.10
229	482595.12	2324362.29	Аналитический метод	0.10
230	482457.18	2324233.67	Аналитический метод	0.10
231	482423.61	2324203.50	Аналитический метод	0.10
232	482292.73	2324081.18	Аналитический метод	0.10
233	482038.74	2323846.15	Аналитический метод	0.10
234	481934.26	2323796.37	Аналитический метод	0.10
235	481821.27	2323761.49	Аналитический метод	0.10
236	481807.90	2323757.18	Аналитический метод	0.10
237	481372.85	2323621.59	Аналитический метод	0.10
238	481205.67	2323569.97	Аналитический метод	0.10
239	480921.69	2323482.57	Аналитический метод	0.10
240	480896.96	2323474.46	Аналитический метод	0.10
241	480679.23	2323407.62	Аналитический метод	0.10
242	480642.07	2323394.52	Аналитический метод	0.10
243	480596.34	2323381.11	Аналитический метод	0.10
244	478391.84	2322698.66	Аналитический метод	0.10
245	478378.04	2322694.46	Аналитический метод	0.10
246	477275.64	2322337.42	Аналитический метод	0.10
247	477116.75	2322289.81	Аналитический метод	0.10
248	476981.45	2322252.89	Аналитический метод	0.10

1	2	3	4	5
249	476918.12	2322235.91	Аналитический метод	0.10
250	476720.72	2322174.59	Аналитический метод	0.10
251	476307.09	2322040.43	Аналитический метод	0.10
252	476113.71	2321979.30	Аналитический метод	0.10
253	475962.75	2321928.15	Аналитический метод	0.10
254	475864.67	2321898.35	Аналитический метод	0.10
255	475739.68	2321861.19	Аналитический метод	0.10
256	475600.45	2321817.81	Аналитический метод	0.10
257	475503.01	2321787.88	Аналитический метод	0.10
258	475426.97	2321764.37	Аналитический метод	0.10
259	475392.20	2321753.67	Аналитический метод	0.10
260	475368.40	2321747.91	Аналитический метод	0.10
261	475322.27	2321733.15	Аналитический метод	0.10
262	475258.55	2321713.27	Аналитический метод	0.10
263	475229.31	2321705.05	Аналитический метод	0.10
264	475151.99	2321682.91	Аналитический метод	0.10
265	474919.55	2321608.94	Аналитический метод	0.10
266	474760.96	2321556.73	Аналитический метод	0.10
267	474729.39	2321545.44	Аналитический метод	0.10
268	474709.32	2321538.74	Аналитический метод	0.10
269	474682.72	2321531.24	Аналитический метод	0.10
270	474682.73	2321534.35	Аналитический метод	0.10
271	474690.19	2321539.21	Аналитический метод	0.10
272	474724.17	2321566.75	Аналитический метод	0.10
273	474767.00	2321598.48	Аналитический метод	0.10
274	474825.73	2321640.15	Аналитический метод	0.10
275	474865.16	2321669.27	Аналитический метод	0.10
276	474913.08	2321705.11	Аналитический метод	0.10
277	474956.15	2321736.09	Аналитический метод	0.10
278	474967.73	2321744.47	Аналитический метод	0.10
279	474970.53	2321747.57	Аналитический метод	0.10
280	474971.87	2321752.57	Аналитический метод	0.10
281	474970.53	2321757.57	Аналитический метод	0.10
282	474966.87	2321761.23	Аналитический метод	0.10
283	474961.87	2321762.57	Аналитический метод	0.10
284	474956.87	2321761.23	Аналитический метод	0.10
285	474944.44	2321752.30	Аналитический метод	0.10
286	474901.33	2321721.29	Аналитический метод	0.10
287	474853.26	2321685.34	Аналитический метод	0.10
288	474813.93	2321656.29	Аналитический метод	0.10
289	474755.18	2321614.61	Аналитический метод	0.10
290	474712.09	2321582.68	Аналитический метод	0.10
291	474678.83	2321555.68	Аналитический метод	0.10
292	474667.28	2321548.16	Аналитический метод	0.10
293	474663.49	2321542.60	Аналитический метод	0.10
294	474652.75	2321562.86	Аналитический метод	0.10
295	474633.75	2321599.57	Аналитический метод	0.10
296	474615.29	2321636.21	Аналитический метод	0.10
297	474595.32	2321674.48	Аналитический метод	0.10
298	474576.61	2321709.69	Аналитический метод	0.10
299	474555.02	2321751.23	Аналитический метод	0.10
300	474534.20	2321791.75	Аналитический метод	0.10
301	474495.37	2321891.02	Аналитический метод	0.10
302	474494.64	2321891.75	Аналитический метод	0.10
303	474494.04	2321891.91	Аналитический метод	0.10
304	474484.51	2321911.50	Аналитический метод	0.10
305	474484.14	2321911.87	Аналитический метод	0.10
306	474483.64	2321912.00	Аналитический метод	0.10
307	474483.14	2321911.87	Аналитический метод	0.10
308	474482.77	2321911.50	Аналитический метод	0.10
309	474482.64	2321911.00	Аналитический метод	0.10
310	474482.74	2321910.56	Аналитический метод	0.10
311	474492.09	2321891.43	Аналитический метод	0.10
312	474492.15	2321891.26	Аналитический метод	0.10
313	474491.91	2321891.02	Аналитический метод	0.10
314	474491.64	2321890.02	Аналитический метод	0.10
315	474491.78	2321889.29	Аналитический метод	0.10
316	474495.54	2321879.67	Аналитический метод	0.10
317	474507.06	2321839.13	Аналитический метод	0.10
318	474507.43	2321838.76	Аналитический метод	0.10
319	474507.93	2321838.63	Аналитический метод	0.10
320	474508.43	2321838.76	Аналитический метод	0.10

1	2	3	4	5
321	474508.80	2321839.13	Аналитический метод	0.10
322	474508.93	2321839.63	Аналитический метод	0.10
323	474503.09	2321860.36	Аналитический метод	0.10
324	474530.51	2321790.20	Аналитический метод	0.10
325	474551.47	2321749.39	Аналитический метод	0.10
326	474573.07	2321707.84	Аналитический метод	0.10
327	474591.78	2321672.62	Аналитический метод	0.10
328	474611.74	2321634.37	Аналитический метод	0.10
329	474630.18	2321597.76	Аналитический метод	0.10
330	474649.20	2321561.01	Аналитический метод	0.10
331	474662.73	2321535.49	Аналитический метод	0.10
332	474663.19	2321525.88	Аналитический метод	0.10
333	474650.61	2321522.61	Аналитический метод	0.10
334	474626.66	2321521.67	Аналитический метод	0.10
335	474607.89	2321529.43	Аналитический метод	0.10
336	474599.62	2321533.46	Аналитический метод	0.10
337	474561.84	2321554.41	Аналитический метод	0.10
338	474505.25	2321585.67	Аналитический метод	0.10
339	474471.89	2321603.38	Аналитический метод	0.10
340	474389.79	2321647.56	Аналитический метод	0.10
341	474383.61	2321651.31	Аналитический метод	0.10
342	474321.66	2321685.26	Аналитический метод	0.10
343	474266.79	2321707.71	Аналитический метод	0.10
344	474257.39	2321709.54	Аналитический метод	0.10
345	474248.98	2321708.08	Аналитический метод	0.10
346	474208.17	2321693.51	Аналитический метод	0.10
347	474203.91	2321691.52	Аналитический метод	0.10
348	474126.53	2321646.04	Аналитический метод	0.10
349	474084.22	2321620.82	Аналитический метод	0.10
350	474053.52	2321602.09	Аналитический метод	0.10
351	473811.39	2321428.22	Аналитический метод	0.10
352	473731.64	2321376.77	Аналитический метод	0.10
353	473624.39	2321317.78	Аналитический метод	0.10
354	473469.86	2321237.78	Аналитический метод	0.10
355	473193.74	2321062.70	Аналитический метод	0.10
356	473088.67	2320982.55	Аналитический метод	0.10
357	473021.47	2320929.60	Аналитический метод	0.10
358	472927.20	2320854.14	Аналитический метод	0.10
359	472804.77	2320759.74	Аналитический метод	0.10
360	472675.84	2320658.46	Аналитический метод	0.10
361	472605.13	2320606.67	Аналитический метод	0.10
362	472485.04	2320519.98	Аналитический метод	0.10
363	472343.40	2320415.74	Аналитический метод	0.10
364	472086.26	2320226.27	Аналитический метод	0.10
365	472043.24	2320192.90	Аналитический метод	0.10
366	471720.37	2319945.48	Аналитический метод	0.10
367	471393.78	2319698.71	Аналитический метод	0.10
368	470852.73	2319291.70	Аналитический метод	0.10
369	470464.46	2318994.47	Аналитический метод	0.10
370	470161.03	2318795.89	Аналитический метод	0.10
371	469955.57	2318807.00	Аналитический метод	0.10
372	469786.14	2318817.58	Аналитический метод	0.10
373	469330.20	2318849.94	Аналитический метод	0.10
374	468636.70	2318895.79	Аналитический метод	0.10
375	467633.84	2318968.67	Аналитический метод	0.10
376	466628.40	2319037.15	Аналитический метод	0.10
377	465617.30	2319080.88	Аналитический метод	0.10
378	464630.59	2319132.16	Аналитический метод	0.10
379	464604.78	2319133.85	Аналитический метод	0.10
380	464586.10	2319134.68	Аналитический метод	0.10
381	464581.80	2319134.49	Аналитический метод	0.10
382	464555.62	2319130.48	Аналитический метод	0.10
383	464530.94	2319121.36	Аналитический метод	0.10
384	464526.76	2319119.35	Аналитический метод	0.10
385	464494.60	2319100.08	Аналитический метод	0.10
386	464465.97	2319080.75	Аналитический метод	0.10
387	464442.13	2319056.04	Аналитический метод	0.10
388	464371.76	2318938.67	Аналитический метод	0.10
389	464276.81	2318772.08	Аналитический метод	0.10
390	464249.63	2318722.90	Аналитический метод	0.10
391	464213.48	2318657.78	Аналитический метод	0.10
392	464057.03	2318370.04	Аналитический метод	0.10

1	2	3	4	5
393	463974.46	2318215.73	Аналитический метод	0.10
394	463949.41	2318174.34	Аналитический метод	0.10
395	463845.50	2318213.24	Аналитический метод	0.10
396	463784.83	2318237.89	Аналитический метод	0.10
397	463729.48	2318259.03	Аналитический метод	0.10
398	463729.12	2318259.10	Аналитический метод	0.10
399	463728.62	2318258.97	Аналитический метод	0.10
400	463728.25	2318258.60	Аналитический метод	0.10
401	463728.12	2318258.10	Аналитический метод	0.10
402	463728.25	2318257.60	Аналитический метод	0.10
403	463728.62	2318257.23	Аналитический метод	0.10
404	463784.10	2318236.03	Аналитический метод	0.10
405	463844.79	2318211.37	Аналитический метод	0.10
406	463948.35	2318172.59	Аналитический метод	0.10
407	463948.23	2318172.39	Аналитический метод	0.10
408	463832.44	2317984.02	Аналитический метод	0.10
409	463810.58	2317941.15	Аналитический метод	0.10
410	463785.39	2317897.12	Аналитический метод	0.10
411	463761.63	2317853.53	Аналитический метод	0.10
412	463737.58	2317809.24	Аналитический метод	0.10
413	463713.25	2317765.45	Аналитический метод	0.10
414	463689.15	2317721.47	Аналитический метод	0.10
415	463664.98	2317677.16	Аналитический метод	0.10
416	463641.11	2317633.42	Аналитический метод	0.10
417	463572.97	2317496.31	Аналитический метод	0.10
418	463406.66	2317197.02	Аналитический метод	0.10
419	463401.41	2317187.86	Аналитический метод	0.10
420	463072.98	2316582.23	Аналитический метод	0.10
421	463020.13	2316498.21	Аналитический метод	0.10
422	462993.37	2316467.01	Аналитический метод	0.10
423	462973.99	2316451.23	Аналитический метод	0.10
424	462947.91	2316436.21	Аналитический метод	0.10
425	462767.61	2316379.76	Аналитический метод	0.10
426	462666.45	2316358.93	Аналитический метод	0.10
427	462444.54	2316308.83	Аналитический метод	0.10
428	462226.51	2316259.42	Аналитический метод	0.10
429	461929.95	2316193.38	Аналитический метод	0.10
430	461836.92	2316172.35	Аналитический метод	0.10
431	461656.73	2316131.54	Аналитический метод	0.10
432	461453.82	2316084.77	Аналитический метод	0.10
433	461239.04	2316035.87	Аналитический метод	0.10
434	461084.18	2316000.79	Аналитический метод	0.10
435	460903.56	2315960.39	Аналитический метод	0.10
436	460325.39	2315831.41	Аналитический метод	0.10
437	460067.15	2315775.38	Аналитический метод	0.10
438	459815.94	2315719.05	Аналитический метод	0.10
439	459651.08	2315682.10	Аналитический метод	0.10
440	459404.27	2315627.70	Аналитический метод	0.10
441	459093.61	2315558.27	Аналитический метод	0.10
442	459094.26	2315575.38	Аналитический метод	0.10
443	459095.42	2315594.09	Аналитический метод	0.10
444	459096.83	2315612.84	Аналитический метод	0.10
445	459098.02	2315632.20	Аналитический метод	0.10
446	459099.51	2315652.20	Аналитический метод	0.10
447	459101.40	2315673.24	Аналитический метод	0.10
448	459102.25	2315693.36	Аналитический метод	0.10
449	459103.28	2315714.27	Аналитический метод	0.10
450	459104.60	2315734.78	Аналитический метод	0.10
451	459106.05	2315755.33	Аналитический метод	0.10
452	459107.28	2315776.58	Аналитический метод	0.10
453	459108.58	2315798.68	Аналитический метод	0.10
454	459109.62	2315818.52	Аналитический метод	0.10
455	459109.21	2315819.76	Аналитический метод	0.10
456	459123.36	2315852.07	Аналитический метод	0.10
457	459123.44	2315852.47	Аналитический метод	0.10
458	459123.31	2315852.97	Аналитический метод	0.10
459	459122.94	2315853.34	Аналитический метод	0.10
460	459122.44	2315853.47	Аналитический метод	0.10
461	459121.94	2315853.34	Аналитический метод	0.10
462	459121.57	2315852.97	Аналитический метод	0.10
463	459107.38	2315820.55	Аналитический метод	0.10
464	459106.29	2315820.02	Аналитический метод	0.10

1	2	3	4	5
465	459011.66	2315845.73	Аналитический метод	0.10
466	459011.40	2315845.77	Аналитический метод	0.10
467	459010.90	2315845.64	Аналитический метод	0.10
468	459010.53	2315845.27	Аналитический метод	0.10
469	459010.40	2315844.77	Аналитический метод	0.10
470	459010.53	2315844.27	Аналитический метод	0.10
471	459010.90	2315843.90	Аналитический метод	0.10
472	459011.14	2315843.81	Аналитический метод	0.10
473	459105.59	2315818.14	Аналитический метод	0.10
474	459104.58	2315798.89	Аналитический метод	0.10
475	459103.28	2315776.81	Аналитический метод	0.10
476	459102.06	2315755.60	Аналитический метод	0.10
477	459100.61	2315735.05	Аналитический метод	0.10
478	459099.28	2315714.48	Аналитический метод	0.10
479	459098.25	2315693.53	Аналитический метод	0.10
480	459097.41	2315673.55	Аналитический метод	0.10
481	459095.53	2315652.51	Аналитический метод	0.10
482	459094.03	2315632.49	Аналитический метод	0.10
483	459092.84	2315613.13	Аналитический метод	0.10
484	459091.43	2315594.38	Аналитический метод	0.10
485	459090.26	2315575.56	Аналитический метод	0.10
486	459089.59	2315557.94	Аналитический метод	0.10
487	459085.39	2315556.43	Аналитический метод	0.10
488	458760.29	2315483.13	Аналитический метод	0.10
489	458482.36	2315424.46	Аналитический метод	0.10
490	457799.54	2315284.40	Аналитический метод	0.10
491	457755.17	2315298.03	Аналитический метод	0.10
492	457741.04	2315306.85	Аналитический метод	0.10
493	457695.50	2315330.12	Аналитический метод	0.10
494	457678.67	2315339.26	Аналитический метод	0.10
495	457668.04	2315344.77	Аналитический метод	0.10
496	457640.83	2315361.28	Аналитический метод	0.10
497	457630.37	2315367.56	Аналитический метод	0.10
498	457602.08	2315387.68	Аналитический метод	0.10
499	457589.58	2315391.03	Аналитический метод	0.10
500	457577.08	2315387.68	Аналитический метод	0.10
501	457181.39	2315105.44	Аналитический метод	0.10
502	456989.32	2315086.09	Аналитический метод	0.10
503	456530.57	2314954.89	Аналитический метод	0.10
504	456475.14	2314926.08	Аналитический метод	0.10
505	456304.90	2314837.28	Аналитический метод	0.10
506	456295.75	2314828.13	Аналитический метод	0.10
507	456292.79	2314820.05	Аналитический метод	0.10
508	456161.11	2314087.26	Аналитический метод	0.10
509	456160.77	2314082.28	Аналитический метод	0.10
510	456159.09	2313809.50	Аналитический метод	0.10
511	456157.57	2313533.63	Аналитический метод	0.10
512	456153.00	2313455.24	Аналитический метод	0.10
513	456127.82	2313151.08	Аналитический метод	0.10
514	456037.97	2313121.52	Аналитический метод	0.10
515	455090.70	2312805.67	Аналитический метод	0.10
516	454707.74	2312674.97	Аналитический метод	0.10
517	454157.71	2312487.37	Аналитический метод	0.10
518	453778.57	2312357.00	Аналитический метод	0.10
519	453746.47	2312444.53	Аналитический метод	0.10
520	453709.46	2312532.64	Аналитический метод	0.10
521	453657.11	2312642.55	Аналитический метод	0.10
522	453660.52	2312639.11	Аналитический метод	0.10
523	453661.02	2312638.98	Аналитический метод	0.10
524	453661.52	2312639.11	Аналитический метод	0.10
525	453661.89	2312639.48	Аналитический метод	0.10
526	453662.02	2312639.98	Аналитический метод	0.10
527	453661.89	2312640.48	Аналитический метод	0.10
528	453661.73	2312640.68	Аналитический метод	0.10
529	453655.06	2312647.50	Аналитический метод	0.10
530	453703.21	2312687.28	Аналитический метод	0.10
531	453751.69	2312715.87	Аналитический метод	0.10
532	453752.05	2312716.23	Аналитический метод	0.10
533	453752.18	2312716.73	Аналитический метод	0.10
534	453752.05	2312717.23	Аналитический метод	0.10
535	453751.68	2312717.60	Аналитический метод	0.10
536	453751.18	2312717.73	Аналитический метод	0.10

1	2	3	4	5
537	453750.67	2312717.59	Аналитический метод	0.10
538	453702.12	2312688.96	Аналитический метод	0.10
539	453652.96	2312648.36	Аналитический метод	0.10
540	453652.73	2312648.09	Аналитический метод	0.10
541	453652.60	2312647.59	Аналитический метод	0.10
542	453652.78	2312647.01	Аналитический метод	0.10
543	453707.65	2312531.80	Аналитический метод	0.10
544	453744.60	2312443.82	Аналитический метод	0.10
545	453776.68	2312356.35	Аналитический метод	0.10
546	453643.11	2312310.46	Аналитический метод	0.10
547	453457.58	2312246.92	Аналитический метод	0.10
548	453172.55	2312153.18	Аналитический метод	0.10
549	452901.08	2312062.61	Аналитический метод	0.10
550	452707.58	2311991.30	Аналитический метод	0.10
551	452437.24	2311886.16	Аналитический метод	0.10
552	452344.42	2311849.37	Аналитический метод	0.10
553	452337.09	2311842.94	Аналитический метод	0.10
554	452199.94	2311664.27	Аналитический метод	0.10
555	451999.45	2311596.82	Аналитический метод	0.10
556	451763.16	2311688.86	Аналитический метод	0.10
557	451753.41	2311690.55	Аналитический метод	0.10
558	451689.18	2311688.79	Аналитический метод	0.10
559	451487.55	2311682.11	Аналитический метод	0.10
560	451240.22	2311663.95	Аналитический метод	0.10
561	451231.36	2311663.21	Аналитический метод	0.10
562	451211.07	2311678.73	Аналитический метод	0.10
563	451210.07	2311679.00	Аналитический метод	0.10
564	450666.89	2311637.84	Аналитический метод	0.10
565	450392.49	2311608.25	Аналитический метод	0.10
566	449717.96	2311556.29	Аналитический метод	0.10
567	449721.23	2311568.47	Аналитический метод	0.10
568	449717.88	2311580.97	Аналитический метод	0.10
569	449711.08	2311587.77	Аналитический метод	0.10
570	449712.82	2311597.21	Аналитический метод	0.10
571	449721.69	2311638.55	Аналитический метод	0.10
572	449721.73	2311638.97	Аналитический метод	0.10
573	449721.46	2311639.97	Аналитический метод	0.10
574	449720.73	2311640.70	Аналитический метод	0.10
575	449720.15	2311640.86	Аналитический метод	0.10
576	449720.05	2311641.16	Аналитический метод	0.10
577	449811.27	2311631.10	Аналитический метод	0.10
578	449875.93	2311619.09	Аналитический метод	0.10
579	449916.65	2311616.44	Аналитический метод	0.10
580	449959.07	2311607.11	Аналитический метод	0.10
581	449998.91	2311614.78	Аналитический метод	0.10
582	450047.47	2311626.56	Аналитический метод	0.10
583	450047.73	2311626.66	Аналитический метод	0.10
584	450048.10	2311627.03	Аналитический метод	0.10
585	450048.23	2311627.53	Аналитический метод	0.10
586	450048.10	2311628.03	Аналитический метод	0.10
587	450047.73	2311628.40	Аналитический метод	0.10
588	450047.23	2311628.53	Аналитический метод	0.10
589	449998.51	2311616.74	Аналитический метод	0.10
590	449959.08	2311609.13	Аналитический метод	0.10
591	449917.01	2311618.41	Аналитический метод	0.10
592	449876.12	2311621.08	Аналитический метод	0.10
593	449811.60	2311633.07	Аналитический метод	0.10
594	449720.46	2311643.13	Аналитический метод	0.10
595	449828.60	2311787.66	Аналитический метод	0.10
596	449863.43	2311815.78	Аналитический метод	0.10
597	449881.84	2311784.12	Аналитический метод	0.10
598	449901.38	2311747.64	Аналитический метод	0.10
599	449901.76	2311747.24	Аналитический метод	0.10
600	449902.26	2311747.11	Аналитический метод	0.10
601	449902.76	2311747.24	Аналитический метод	0.10
602	449903.13	2311747.61	Аналитический метод	0.10
603	449903.26	2311748.11	Аналитический метод	0.10
604	449903.14	2311748.58	Аналитический метод	0.10
605	449883.57	2311785.11	Аналитический метод	0.10
606	449864.57	2311817.79	Аналитический метод	0.10
607	449864.21	2311818.16	Аналитический метод	0.10
608	449863.71	2311818.29	Аналитический метод	0.10

1	2	3	4	5
609	449863.21	2311818.16	Аналитический метод	0.10
610	449827.24	2311789.14	Аналитический метод	0.10
611	449718.16	2311643.40	Аналитический метод	0.10
612	449697.47	2311646.03	Аналитический метод	0.10
613	449696.97	2311645.90	Аналитический метод	0.10
614	449696.60	2311645.53	Аналитический метод	0.10
615	449696.47	2311645.03	Аналитический метод	0.10
616	449696.60	2311644.53	Аналитический метод	0.10
617	449696.97	2311644.16	Аналитический метод	0.10
618	449697.34	2311644.04	Аналитический метод	0.10
619	449717.86	2311641.42	Аналитический метод	0.10
620	449718.26	2311640.23	Аналитический метод	0.10
621	449718.00	2311639.97	Аналитический метод	0.10
622	449717.77	2311639.39	Аналитический метод	0.10
623	449708.89	2311597.96	Аналитический метод	0.10
624	449707.50	2311590.45	Аналитический метод	0.10
625	449696.23	2311593.47	Аналитический метод	0.10
626	449683.73	2311590.12	Аналитический метод	0.10
627	449677.39	2311584.91	Аналитический метод	0.10
628	449649.52	2311552.97	Аналитический метод	0.10
629	449632.73	2311538.68	Аналитический метод	0.10
630	449568.85	2311525.07	Аналитический метод	0.10
631	449565.69	2311524.30	Аналитический метод	0.10
632	449518.78	2311633.42	Аналитический метод	0.10
633	449514.88	2311642.47	Аналитический метод	0.10
634	449508.90	2311651.11	Аналитический метод	0.10
635	449497.69	2311667.04	Аналитический метод	0.10
636	449374.41	2311841.35	Аналитический метод	0.10
637	449377.88	2311861.68	Аналитический метод	0.10
638	449377.61	2311862.68	Аналитический метод	0.10
639	449345.68	2311900.77	Аналитический метод	0.10
640	449334.31	2311914.32	Аналитический метод	0.10
641	449328.19	2311921.66	Аналитический метод	0.10
642	449275.27	2311975.26	Аналитический метод	0.10
643	449251.44	2311999.38	Аналитический метод	0.10
644	449204.93	2312048.53	Аналитический метод	0.10
645	449140.12	2312117.01	Аналитический метод	0.10
646	449005.55	2312259.20	Аналитический метод	0.10
647	448978.90	2312287.36	Аналитический метод	0.10
648	448961.10	2312301.21	Аналитический метод	0.10
649	448901.22	2312347.65	Аналитический метод	0.10
650	448898.99	2312349.35	Аналитический метод	0.10
651	448882.91	2312353.85	Аналитический метод	0.10
652	448865.94	2312353.23	Аналитический метод	0.10
653	448865.02	2312352.96	Аналитический метод	0.10
654	448826.12	2312314.25	Аналитический метод	0.10
655	448788.94	2312277.15	Аналитический метод	0.10
656	448761.31	2312251.21	Аналитический метод	0.10
657	448740.41	2312231.58	Аналитический метод	0.10
658	448673.84	2312175.94	Аналитический метод	0.10
659	448658.70	2312163.29	Аналитический метод	0.10
660	448652.40	2312163.59	Аналитический метод	0.10
661	448610.83	2312165.53	Аналитический метод	0.10
662	448584.56	2312166.75	Аналитический метод	0.10
663	448573.42	2312170.27	Аналитический метод	0.10
664	448545.23	2312179.18	Аналитический метод	0.10
665	448456.52	2312207.59	Аналитический метод	0.10
666	448446.18	2312210.90	Аналитический метод	0.10
667	448400.61	2312225.48	Аналитический метод	0.10
668	448301.08	2312257.35	Аналитический метод	0.10
669	448271.15	2312265.15	Аналитический метод	0.10
670	448094.09	2312320.44	Аналитический метод	0.10
671	447994.58	2312353.50	Аналитический метод	0.10
672	447887.14	2312393.81	Аналитический метод	0.10
673	447537.03	2312496.69	Аналитический метод	0.10
674	447250.48	2312584.62	Аналитический метод	0.10
675	447100.62	2312633.64	Аналитический метод	0.10
676	447055.62	2312648.36	Аналитический метод	0.10
677	446776.43	2312734.18	Аналитический метод	0.10
678	446716.63	2312752.57	Аналитический метод	0.10
679	446599.40	2312790.58	Аналитический метод	0.10
680	446596.37	2312791.56	Аналитический метод	0.10

1	2	3	4	5
681	446562.22	2312800.88	Аналитический метод	0.10
682	446551.50	2312803.87	Аналитический метод	0.10
683	446551.32	2312804.03	Аналитический метод	0.10
684	446542.56	2312811.71	Аналитический метод	0.10
685	446514.97	2312843.38	Аналитический метод	0.10
686	446487.18	2312874.45	Аналитический метод	0.10
687	446464.63	2312898.61	Аналитический метод	0.10
688	446145.81	2313260.96	Аналитический метод	0.10
689	445989.01	2313436.40	Аналитический метод	0.10
690	445783.25	2313667.83	Аналитический метод	0.10
691	445729.25	2313730.22	Аналитический метод	0.10
692	445580.92	2313897.42	Аналитический метод	0.10
693	445437.15	2314059.46	Аналитический метод	0.10
694	445404.10	2314096.31	Аналитический метод	0.10
695	445277.06	2314239.09	Аналитический метод	0.10
696	445249.19	2314275.18	Аналитический метод	0.10
697	445202.83	2314329.99	Аналитический метод	0.10
698	445184.19	2314350.50	Аналитический метод	0.10
699	445146.07	2314386.41	Аналитический метод	0.10
700	445121.18	2314412.59	Аналитический метод	0.10
701	445113.03	2314419.73	Аналитический метод	0.10
702	445097.25	2314431.18	Аналитический метод	0.10
703	445084.16	2314435.90	Аналитический метод	0.10
704	445055.89	2314437.65	Аналитический метод	0.10
705	445043.39	2314434.30	Аналитический метод	0.10
706	444912.66	2314312.23	Аналитический метод	0.10
707	444824.48	2314226.32	Аналитический метод	0.10
708	444803.18	2314210.93	Аналитический метод	0.10
709	444791.36	2314208.50	Аналитический метод	0.10
710	444764.22	2314214.63	Аналитический метод	0.10
711	444738.36	2314226.35	Аналитический метод	0.10
712	444707.50	2314248.88	Аналитический метод	0.10
713	444690.27	2314261.60	Аналитический метод	0.10
714	444625.12	2314311.04	Аналитический метод	0.10
715	444611.34	2314321.09	Аналитический метод	0.10
716	444602.86	2314327.77	Аналитический метод	0.10
717	444545.98	2314368.56	Аналитический метод	0.10
718	444465.91	2314427.25	Аналитический метод	0.10
719	444399.08	2314475.38	Аналитический метод	0.10
720	444363.98	2314502.40	Аналитический метод	0.10
721	443821.34	2314906.66	Аналитический метод	0.10
722	443689.23	2315003.29	Аналитический метод	0.10
723	443632.53	2315044.88	Аналитический метод	0.10
724	443609.22	2315054.17	Аналитический метод	0.10
725	443595.70	2315055.87	Аналитический метод	0.10
726	443579.15	2315055.24	Аналитический метод	0.10
727	443568.22	2315054.05	Аналитический метод	0.10
728	443554.44	2315050.17	Аналитический метод	0.10
729	443539.23	2315042.11	Аналитический метод	0.10
730	443492.16	2315009.60	Аналитический метод	0.10
731	443436.25	2314974.82	Аналитический метод	0.10
732	443418.27	2314962.26	Аналитический метод	0.10
733	443244.88	2314841.22	Аналитический метод	0.10
734	443203.71	2314814.61	Аналитический метод	0.10
735	442996.52	2314668.39	Аналитический метод	0.10
736	442925.07	2314617.98	Аналитический метод	0.10
737	442782.06	2314518.14	Аналитический метод	0.10
738	442718.81	2314474.06	Аналитический метод	0.10
739	442715.33	2314471.64	Аналитический метод	0.10
740	442647.82	2314425.69	Аналитический метод	0.10
741	442566.38	2314367.84	Аналитический метод	0.10
742	442457.71	2314292.10	Аналитический метод	0.10
743	442401.63	2314252.99	Аналитический метод	0.10
744	442398.99	2314252.76	Аналитический метод	0.10
745	442398.16	2314252.50	Аналитический метод	0.10
746	442397.43	2314251.77	Аналитический метод	0.10
747	442397.11	2314250.53	Аналитический метод	0.10
748	442196.09	2314113.90	Аналитический метод	0.10
749	440590.82	2312996.85	Аналитический метод	0.10
750	440590.23	2312996.21	Аналитический метод	0.10
751	440589.96	2312995.11	Аналитический метод	0.10
752	440590.61	2312982.71	Аналитический метод	0.10

1	2	3	4	5
753	440588.68	2312981.13	Аналитический метод	0.10
754	440563.16	2312965.70	Аналитический метод	0.10
755	440395.03	2312847.48	Аналитический метод	0.10
756	440130.51	2312668.73	Аналитический метод	0.10
757	439843.82	2312474.23	Аналитический метод	0.10
758	439563.99	2312278.83	Аналитический метод	0.10
759	439422.81	2312182.79	Аналитический метод	0.10
760	439369.98	2312147.48	Аналитический метод	0.10
761	439277.05	2312086.43	Аналитический метод	0.10
762	439188.73	2312025.85	Аналитический метод	0.10
763	439152.74	2312000.24	Аналитический метод	0.10
764	439120.41	2311978.15	Аналитический метод	0.10
765	439112.86	2311970.01	Аналитический метод	0.10
766	439109.51	2311957.51	Аналитический метод	0.10
767	439113.21	2311944.43	Аналитический метод	0.10
768	439119.75	2311933.78	Аналитический метод	0.10
769	439132.10	2311914.42	Аналитический метод	0.10
770	439149.11	2311887.79	Аналитический метод	0.10
771	439074.01	2311835.88	Аналитический метод	0.10
772	439018.05	2311798.18	Аналитический метод	0.10
773	438948.93	2311750.86	Аналитический метод	0.10
774	438946.94	2311749.96	Аналитический метод	0.10
775	438917.77	2311779.08	Аналитический метод	0.10
776	438863.75	2311793.56	Аналитический метод	0.10
777	438834.33	2311785.68	Аналитический метод	0.10
778	438828.78	2311800.77	Аналитический метод	0.10
779	438828.05	2311801.50	Аналитический метод	0.10
780	438827.05	2311801.77	Аналитический метод	0.10
781	438826.05	2311801.50	Аналитический метод	0.10
782	438825.32	2311800.77	Аналитический метод	0.10
783	438825.05	2311799.77	Аналитический метод	0.10
784	438825.17	2311799.08	Аналитический метод	0.10
785	438830.45	2311784.63	Аналитический метод	0.10
786	438803.20	2311773.14	Аналитический метод	0.10
787	438757.56	2311738.42	Аналитический метод	0.10
788	438716.20	2311697.25	Аналитический метод	0.10
789	438702.80	2311647.25	Аналитический метод	0.10
790	438716.20	2311597.25	Аналитический метод	0.10
791	438742.84	2311562.13	Аналитический метод	0.10
792	438776.08	2311519.10	Аналитический метод	0.10
793	438804.75	2311494.23	Аналитический метод	0.10
794	438854.75	2311480.83	Аналитический метод	0.10
795	438904.75	2311494.23	Аналитический метод	0.10
796	438928.16	2311510.42	Аналитический метод	0.10
797	438946.07	2311491.77	Аналитический метод	0.10
798	438941.53	2311489.92	Аналитический метод	0.10
799	438937.87	2311486.26	Аналитический метод	0.10
800	438936.53	2311481.26	Аналитический метод	0.10
801	438937.55	2311476.85	Аналитический метод	0.10
802	438940.51	2311470.82	Аналитический метод	0.10
803	438943.37	2311467.69	Аналитический метод	0.10
804	438944.62	2311462.36	Аналитический метод	0.10
805	438951.87	2311439.58	Аналитический метод	0.10
806	438979.31	2311394.59	Аналитический метод	0.10
807	439005.46	2311351.86	Аналитический метод	0.10
808	439035.24	2311303.99	Аналитический метод	0.10
809	439064.11	2311257.57	Аналитический метод	0.10
810	439088.58	2311217.48	Аналитический метод	0.10
811	439108.33	2311172.07	Аналитический метод	0.10
812	439127.25	2311128.64	Аналитический метод	0.10
813	439146.68	2311083.48	Аналитический метод	0.10
814	439166.28	2311038.79	Аналитический метод	0.10
815	439172.22	2310995.19	Аналитический метод	0.10
816	439178.68	2310952.14	Аналитический метод	0.10
817	439185.16	2310908.28	Аналитический метод	0.10
818	439190.44	2310869.72	Аналитический метод	0.10
819	439197.13	2310825.57	Аналитический метод	0.10
820	439203.61	2310781.43	Аналитический метод	0.10
821	439215.57	2310698.50	Аналитический метод	0.10
822	439222.15	2310654.29	Аналитический метод	0.10
823	439227.61	2310616.98	Аналитический метод	0.10
824	439234.88	2310568.18	Аналитический метод	0.10

1	2	3	4	5
825	439241.10	2310525.53	Аналитический метод	0.10
826	439246.48	2310487.56	Аналитический метод	0.10
827	439253.90	2310438.64	Аналитический метод	0.10
828	439261.29	2310385.37	Аналитический метод	0.10
829	439266.11	2310350.69	Аналитический метод	0.10
830	439272.35	2310305.18	Аналитический метод	0.10
831	439279.62	2310260.99	Аналитический метод	0.10
832	439286.73	2310210.92	Аналитический метод	0.10
833	439290.65	2310161.94	Аналитический метод	0.10
834	439301.90	2310123.27	Аналитический метод	0.10
835	439280.60	2310104.68	Аналитический метод	0.10
836	439247.63	2310075.53	Аналитический метод	0.10
837	439211.57	2310043.67	Аналитический метод	0.10
838	439176.04	2310011.58	Аналитический метод	0.10
839	439141.35	2309980.40	Аналитический метод	0.10
840	439106.45	2309948.91	Аналитический метод	0.10
841	439072.44	2309918.21	Аналитический метод	0.10
842	439035.48	2309884.92	Аналитический метод	0.10
843	439000.63	2309853.61	Аналитический метод	0.10
844	438966.97	2309823.16	Аналитический метод	0.10
845	438930.41	2309790.15	Аналитический метод	0.10
846	438891.69	2309755.87	Аналитический метод	0.10
847	438857.40	2309724.76	Аналитический метод	0.10
848	438818.47	2309689.88	Аналитический метод	0.10
849	438779.21	2309655.01	Аналитический метод	0.10
850	438741.53	2309621.53	Аналитический метод	0.10
851	438704.13	2309588.30	Аналитический метод	0.10
852	438668.80	2309556.55	Аналитический метод	0.10
853	438635.28	2309526.28	Аналитический метод	0.10
854	438598.82	2309493.84	Аналитический метод	0.10
855	438567.32	2309465.13	Аналитический метод	0.10
856	438516.48	2309446.79	Аналитический метод	0.10
857	438467.20	2309429.34	Аналитический метод	0.10
858	438418.55	2309403.65	Аналитический метод	0.10
859	438383.15	2309375.81	Аналитический метод	0.10
860	438349.19	2309345.42	Аналитический метод	0.10
861	438316.67	2309316.67	Аналитический метод	0.10
862	438284.53	2309287.66	Аналитический метод	0.10
863	438254.49	2309261.06	Аналитический метод	0.10
864	438222.13	2309231.92	Аналитический метод	0.10
865	438157.56	2309173.66	Аналитический метод	0.10
866	438125.71	2309145.45	Аналитический метод	0.10
867	438095.02	2309117.90	Аналитический метод	0.10
868	438063.30	2309088.83	Аналитический метод	0.10
869	438031.31	2309060.34	Аналитический метод	0.10
870	437998.85	2309030.97	Аналитический метод	0.10
871	437967.27	2309002.43	Аналитический метод	0.10
872	437934.92	2308973.19	Аналитический метод	0.10
873	437902.90	2308944.31	Аналитический метод	0.10
874	437898.09	2308942.95	Аналитический метод	0.10
875	437896.81	2308945.84	Аналитический метод	0.10
876	437896.69	2308946.05	Аналитический метод	0.10
877	437888.98	2308956.02	Аналитический метод	0.10
878	437888.81	2308962.78	Аналитический метод	0.10
879	437887.13	2308966.50	Аналитический метод	0.10
880	437886.99	2308966.72	Аналитический метод	0.10
881	437874.51	2308981.37	Аналитический метод	0.10
882	437854.98	2309002.88	Аналитический метод	0.10
883	437838.01	2309021.38	Аналитический метод	0.10
884	437828.34	2309032.31	Аналитический метод	0.10
885	437816.32	2309045.94	Аналитический метод	0.10
886	437815.82	2309046.07	Аналитический метод	0.10
887	437815.32	2309045.94	Аналитический метод	0.10
888	437813.47	2309044.36	Аналитический метод	0.10
889	437813.25	2309044.10	Аналитический метод	0.10
890	437813.12	2309043.60	Аналитический метод	0.10
891	437813.25	2309043.10	Аналитический метод	0.10
892	437813.62	2309042.73	Аналитический метод	0.10
893	437814.12	2309042.60	Аналитический метод	0.10
894	437814.62	2309042.73	Аналитический метод	0.10
895	437815.72	2309043.66	Аналитический метод	0.10
896	437826.84	2309030.99	Аналитический метод	0.10

1	2	3	4	5
897	437836.52	2309020.05	Аналитический метод	0.10
898	437853.50	2309001.54	Аналитический метод	0.10
899	437873.02	2308980.04	Аналитический метод	0.10
900	437885.38	2308965.52	Аналитический метод	0.10
901	437886.82	2308962.51	Аналитический метод	0.10
902	437886.99	2308955.64	Аналитический метод	0.10
903	437887.12	2308955.17	Аналитический метод	0.10
904	437895.03	2308944.92	Аналитический метод	0.10
905	437896.58	2308941.44	Аналитический метод	0.10
906	437894.53	2308939.39	Аналитический метод	0.10
907	437893.19	2308934.39	Аналитический метод	0.10
908	437894.53	2308929.39	Аналитический метод	0.10
909	437896.89	2308926.25	Аналитический метод	0.10
910	437899.71	2308923.82	Аналитический метод	0.10
911	437904.71	2308922.48	Аналитический метод	0.10
912	437909.71	2308923.82	Аналитический метод	0.10
913	437948.33	2308958.35	Аналитический метод	0.10
914	437980.67	2308987.59	Аналитический метод	0.10
915	438012.27	2309016.14	Аналитический метод	0.10
916	438044.70	2309045.49	Аналитический метод	0.10
917	438076.76	2309074.04	Аналитический метод	0.10
918	438108.42	2309103.05	Аналитический метод	0.10
919	438139.05	2309130.55	Аналитический метод	0.10
920	438170.92	2309158.78	Аналитический метод	0.10
921	438235.53	2309217.07	Аналитический метод	0.10
922	438267.84	2309246.17	Аналитический метод	0.10
923	438297.90	2309272.78	Аналитический метод	0.10
924	438329.95	2309301.72	Аналитический метод	0.10
925	438362.46	2309330.46	Аналитический метод	0.10
926	438395.76	2309360.29	Аналитический метод	0.10
927	438430.20	2309387.37	Аналитический метод	0.10
928	438474.56	2309410.72	Аналитический метод	0.10
929	438523.24	2309427.96	Аналитический метод	0.10
930	438527.13	2309429.36	Аналитический метод	0.10
931	438531.40	2309412.24	Аналитический метод	0.10
932	438459.81	2309394.94	Аналитический метод	0.10
933	438455.69	2309392.85	Аналитический метод	0.10
934	438309.09	2309268.56	Аналитический метод	0.10
935	437918.41	2308919.70	Аналитический метод	0.10
936	437916.41	2308917.24	Аналитический метод	0.10
937	437915.07	2308912.24	Аналитический метод	0.10
938	437916.41	2308907.24	Аналитический метод	0.10
939	437929.83	2308892.08	Аналитический метод	0.10
940	437934.83	2308890.74	Аналитический метод	0.10
941	437939.83	2308892.08	Аналитический метод	0.10
942	437943.49	2308895.74	Аналитический метод	0.10
943	437944.83	2308900.74	Аналитический метод	0.10
944	437943.49	2308905.74	Аналитический метод	0.10
945	437939.00	2308911.28	Аналитический метод	0.10
946	438322.31	2309253.56	Аналитический метод	0.10
947	438466.82	2309376.06	Аналитический метод	0.10
948	438548.54	2309396.23	Аналитический метод	0.10
949	438552.20	2309399.89	Аналитический метод	0.10
950	438553.54	2309404.89	Аналитический метод	0.10
951	438547.85	2309428.93	Аналитический метод	0.10
952	438577.33	2309444.63	Аналитический метод	0.10
953	438579.28	2309446.00	Аналитический метод	0.10
954	438982.30	2309805.28	Аналитический метод	0.10
955	439273.20	2310068.63	Аналитический метод	0.10
956	439326.25	2310114.23	Аналитический метод	0.10
957	439407.38	2310190.71	Аналитический метод	0.10
958	439409.79	2310194.24	Аналитический метод	0.10
959	439436.83	2310261.06	Аналитический метод	0.10
960	439457.84	2311089.69	Аналитический метод	0.10
961	439456.50	2311094.94	Аналитический метод	0.10
962	439448.90	2311101.87	Аналитический метод	0.10
963	439454.29	2311113.70	Аналитический метод	0.10
964	439279.16	2311263.24	Аналитический метод	0.10
965	439096.18	2311519.90	Аналитический метод	0.10
966	439005.95	2311629.42	Аналитический метод	0.10
967	438993.03	2311637.29	Аналитический метод	0.10
968	438982.09	2311679.63	Аналитический метод	0.10

1	2	3	4	5
969	438974.47	2311707.80	Аналитический метод	0.10
970	439046.07	2311756.77	Аналитический метод	0.10
971	439102.07	2311794.50	Аналитический метод	0.10
972	439197.38	2311860.37	Аналитический метод	0.10
973	439204.81	2311868.44	Аналитический метод	0.10
974	439208.16	2311880.94	Аналитический метод	0.10
975	439204.81	2311893.44	Аналитический метод	0.10
976	439198.37	2311903.57	Аналитический метод	0.10
977	439273.97	2311958.20	Аналитический метод	0.10
978	439427.01	2312059.34	Аналитический метод	0.10
979	440599.25	2312875.57	Аналитический метод	0.10
980	440599.84	2312876.21	Аналитический метод	0.10
981	440600.11	2312877.21	Аналитический метод	0.10
982	440597.47	2312928.07	Аналитический метод	0.10
983	440619.02	2312941.35	Аналитический метод	0.10
984	440632.59	2312952.51	Аналитический метод	0.10
985	440661.71	2312973.13	Аналитический метод	0.10
986	441027.78	2313228.13	Аналитический метод	0.10
987	441343.06	2313449.65	Аналитический метод	0.10
988	441538.21	2313585.37	Аналитический метод	0.10
989	441982.09	2313895.47	Аналитический метод	0.10
990	442324.37	2314133.28	Аналитический метод	0.10
991	442389.32	2314078.42	Аналитический метод	0.10
992	442381.06	2314066.34	Аналитический метод	0.10
993	442380.93	2314065.84	Аналитический метод	0.10
994	442381.06	2314065.34	Аналитический метод	0.10
995	442381.43	2314064.97	Аналитический метод	0.10
996	442381.93	2314064.84	Аналитический метод	0.10
997	442382.43	2314064.97	Аналитический метод	0.10
998	442382.76	2314065.28	Аналитический метод	0.10
999	442391.47	2314078.01	Аналитический метод	0.10
1000	442393.50	2314080.57	Аналитический метод	0.10
1001	442393.76	2314080.50	Аналитический метод	0.10
1002	442394.76	2314080.77	Аналитический метод	0.10
1003	442409.46	2314097.83	Аналитический метод	0.10
1004	442436.34	2314130.14	Аналитический метод	0.10
1005	442464.28	2314163.43	Аналитический метод	0.10
1006	442489.11	2314194.90	Аналитический метод	0.10
1007	442520.75	2314159.67	Аналитический метод	0.10
1008	442552.94	2314125.83	Аналитический метод	0.10
1009	442581.26	2314094.08	Аналитический метод	0.10
1010	442610.44	2314063.28	Аналитический метод	0.10
1011	442636.58	2314033.58	Аналитический метод	0.10
1012	442667.73	2313999.70	Аналитический метод	0.10
1013	442697.48	2313967.88	Аналитический метод	0.10
1014	442730.24	2313932.00	Аналитический метод	0.10
1015	442758.98	2313900.24	Аналитический метод	0.10
1016	442787.78	2313869.41	Аналитический метод	0.10
1017	442817.81	2313837.59	Аналитический метод	0.10
1018	442848.29	2313803.83	Аналитический метод	0.10
1019	442878.33	2313770.96	Аналитический метод	0.10
1020	442907.38	2313739.16	Аналитический метод	0.10
1021	442936.83	2313707.41	Аналитический метод	0.10
1022	442965.66	2313675.62	Аналитический метод	0.10
1023	442992.90	2313645.48	Аналитический метод	0.10
1024	442993.90	2313645.21	Аналитический метод	0.10
1025	442994.90	2313645.48	Аналитический метод	0.10
1026	442995.63	2313646.21	Аналитический метод	0.10
1027	442995.90	2313647.21	Аналитический метод	0.10
1028	442995.63	2313648.21	Аналитический метод	0.10
1029	442995.39	2313648.55	Аналитический метод	0.10
1030	442968.62	2313678.30	Аналитический метод	0.10
1031	442939.78	2313710.10	Аналитический метод	0.10
1032	442910.32	2313741.87	Аналитический метод	0.10
1033	442881.29	2313773.66	Аналитический метод	0.10
1034	442851.25	2313806.51	Аналитический метод	0.10
1035	442820.73	2313840.32	Аналитический метод	0.10
1036	442790.69	2313872.15	Аналитический метод	0.10
1037	442761.93	2313902.93	Аналитический метод	0.10
1038	442733.20	2313934.69	Аналитический метод	0.10
1039	442700.41	2313970.61	Аналитический метод	0.10
1040	442670.67	2314002.41	Аналитический метод	0.10

1	2	3	4	5
1041	442640.96	2314034.72	Аналитический метод	0.10
1042	442676.31	2314063.36	Аналитический метод	0.10
1043	442715.58	2314095.31	Аналитический метод	0.10
1044	442751.09	2314124.35	Аналитический метод	0.10
1045	442751.55	2314124.90	Аналитический метод	0.10
1046	442751.82	2314125.90	Аналитический метод	0.10
1047	442751.55	2314126.90	Аналитический метод	0.10
1048	442750.82	2314127.63	Аналитический метод	0.10
1049	442749.82	2314127.90	Аналитический метод	0.10
1050	442748.82	2314127.63	Аналитический метод	0.10
1051	442713.06	2314098.41	Аналитический метод	0.10
1052	442673.79	2314066.46	Аналитический метод	0.10
1053	442638.29	2314037.69	Аналитический метод	0.10
1054	442613.42	2314065.95	Аналитический метод	0.10
1055	442584.22	2314096.76	Аналитический метод	0.10
1056	442555.90	2314128.52	Аналитический метод	0.10
1057	442523.67	2314162.41	Аналитический метод	0.10
1058	442490.51	2314199.34	Аналитический метод	0.10
1059	442490.02	2314199.73	Аналитический метод	0.10
1060	442489.02	2314200.00	Аналитический метод	0.10
1061	442488.52	2314199.86	Аналитический метод	0.10
1062	442459.28	2314227.60	Аналитический метод	0.10
1063	442478.89	2314242.35	Аналитический метод	0.10
1064	442778.27	2314450.09	Аналитический метод	0.10
1065	443048.91	2314637.81	Аналитический метод	0.10
1066	443459.12	2314924.83	Аналитический метод	0.10
1067	443508.40	2314960.05	Аналитический метод	0.10
1068	443566.67	2315000.29	Аналитический метод	0.10
1069	443572.08	2315003.32	Аналитический метод	0.10
1070	443576.15	2315004.62	Аналитический метод	0.10
1071	443584.01	2315005.48	Аналитический метод	0.10
1072	443591.80	2315005.97	Аналитический метод	0.10
1073	443599.80	2315004.97	Аналитический метод	0.10
1074	443605.52	2315002.68	Аналитический метод	0.10
1075	443659.70	2314962.94	Аналитический метод	0.10
1076	443791.73	2314866.37	Аналитический метод	0.10
1077	444333.64	2314462.66	Аналитический метод	0.10
1078	444368.90	2314435.52	Аналитический метод	0.10
1079	444436.43	2314386.86	Аналитический метод	0.10
1080	444516.53	2314328.16	Аналитический метод	0.10
1081	444572.37	2314288.14	Аналитический метод	0.10
1082	444581.52	2314280.95	Аналитический метод	0.10
1083	444595.09	2314271.07	Аналитический метод	0.10
1084	444660.18	2314221.68	Аналитический метод	0.10
1085	444677.85	2314208.62	Аналитический метод	0.10
1086	444715.38	2314181.87	Аналитический метод	0.10
1087	444723.70	2314178.10	Аналитический метод	0.10
1088	444727.10	2314174.31	Аналитический метод	0.10
1089	444728.24	2314142.46	Аналитический метод	0.10
1090	444734.21	2314121.35	Аналитический метод	0.10
1091	444737.33	2314109.21	Аналитический метод	0.10
1092	444738.45	2314104.85	Аналитический метод	0.10
1093	444745.34	2314078.04	Аналитический метод	0.10
1094	444746.11	2314075.92	Аналитический метод	0.10
1095	444754.04	2314054.19	Аналитический метод	0.10
1096	444757.46	2314043.09	Аналитический метод	0.10
1097	444762.98	2314037.28	Аналитический метод	0.10
1098	444955.81	2313837.58	Аналитический метод	0.10
1099	444941.89	2313809.29	Аналитический метод	0.10
1100	444941.68	2313808.41	Аналитический метод	0.10
1101	444941.95	2313807.41	Аналитический метод	0.10
1102	444942.45	2313806.83	Аналитический метод	0.10
1103	444945.69	2313804.31	Аналитический метод	0.10
1104	444958.98	2313793.74	Аналитический метод	0.10
1105	444971.71	2313780.72	Аналитический метод	0.10
1106	444977.15	2313775.15	Аналитический метод	0.10
1107	445023.36	2313723.52	Аналитический метод	0.10
1108	445204.49	2313521.09	Аналитический метод	0.10
1109	445215.98	2313508.32	Аналитический метод	0.10
1110	445247.73	2313469.77	Аналитический метод	0.10
1111	445385.97	2313315.27	Аналитический метод	0.10
1112	445620.98	2313047.57	Аналитический метод	0.10

1	2	3	4	5
1113	445644.55	2313035.79	Аналитический метод	0.10
1114	445722.24	2312996.97	Аналитический метод	0.10
1115	445799.60	2312981.05	Аналитический метод	0.10
1116	445867.58	2312967.13	Аналитический метод	0.10
1117	445880.35	2312964.13	Аналитический метод	0.10
1118	445954.43	2312946.54	Аналитический метод	0.10
1119	446020.40	2312930.54	Аналитический метод	0.10
1120	446138.60	2312902.13	Аналитический метод	0.10
1121	446231.48	2312880.47	Аналитический метод	0.10
1122	446389.40	2312844.87	Аналитический метод	0.10
1123	446403.29	2312841.06	Аналитический метод	0.10
1124	446465.51	2312823.69	Аналитический метод	0.10
1125	446477.38	2312810.42	Аналитический метод	0.10
1126	446505.96	2312777.61	Аналитический метод	0.10
1127	446517.99	2312766.75	Аналитический метод	0.10
1128	446528.19	2312757.13	Аналитический метод	0.10
1129	446533.93	2312753.08	Аналитический метод	0.10
1130	446542.43	2312748.72	Аналитический метод	0.10
1131	446602.34	2312726.42	Аналитический метод	0.10
1132	446657.27	2312709.25	Аналитический метод	0.10
1133	446733.95	2312684.95	Аналитический метод	0.10
1134	447027.81	2312594.05	Аналитический метод	0.10
1135	447195.85	2312543.37	Аналитический метод	0.10
1136	447323.79	2312503.09	Аналитический метод	0.10
1137	447419.42	2312473.34	Аналитический метод	0.10
1138	447844.27	2312339.88	Аналитический метод	0.10
1139	448426.90	2312159.27	Аналитический метод	0.10
1140	448507.25	2312127.19	Аналитический метод	0.10
1141	448547.24	2312095.92	Аналитический метод	0.10
1142	448563.67	2312077.55	Аналитический метод	0.10
1143	449089.14	2311475.47	Аналитический метод	0.10
1144	449111.59	2311446.39	Аналитический метод	0.10
1145	449113.96	2311443.59	Аналитический метод	0.10
1146	449117.20	2311439.77	Аналитический метод	0.10
1147	449162.84	2311388.90	Аналитический метод	0.10
1148	449168.61	2311384.32	Аналитический метод	0.10
1149	449181.70	2311380.55	Аналитический метод	0.10
1150	449193.59	2311379.92	Аналитический метод	0.10
1151	449172.07	2311355.06	Аналитический метод	0.10
1152	449136.90	2311313.63	Аналитический метод	0.10
1153	449101.20	2311271.49	Аналитический метод	0.10
1154	449087.70	2311255.12	Аналитический метод	0.10
1155	449041.04	2311205.33	Аналитический метод	0.10
1156	449040.77	2311204.96	Аналитический метод	0.10
1157	449040.51	2311204.17	Аналитический метод	0.10
1158	449037.25	2311173.53	Аналитический метод	0.10
1159	449016.53	2311159.09	Аналитический метод	0.10
1160	448985.89	2311138.40	Аналитический метод	0.10
1161	448955.38	2311117.66	Аналитический метод	0.10
1162	448929.03	2311099.75	Аналитический метод	0.10
1163	448899.69	2311079.46	Аналитический метод	0.10
1164	448873.68	2311062.25	Аналитический метод	0.10
1165	448846.65	2311043.97	Аналитический метод	0.10
1166	448823.33	2311028.00	Аналитический метод	0.10
1167	448792.43	2311007.32	Аналитический метод	0.10
1168	448761.60	2310986.46	Аналитический метод	0.10
1169	448735.70	2310969.12	Аналитический метод	0.10
1170	448705.88	2310949.57	Аналитический метод	0.10
1171	448675.60	2310928.92	Аналитический метод	0.10
1172	448652.15	2310911.88	Аналитический метод	0.10
1173	448630.72	2310896.13	Аналитический метод	0.10
1174	448597.17	2310871.87	Аналитический метод	0.10
1175	448568.33	2310850.84	Аналитический метод	0.10
1176	448567.78	2310850.22	Аналитический метод	0.10
1177	448567.51	2310849.22	Аналитический метод	0.10
1178	448567.78	2310848.22	Аналитический метод	0.10
1179	448588.69	2310822.51	Аналитический метод	0.10
1180	448608.20	2310798.81	Аналитический метод	0.10
1181	448626.25	2310777.04	Аналитический метод	0.10
1182	448653.00	2310744.64	Аналитический метод	0.10
1183	448674.58	2310717.79	Аналитический метод	0.10
1184	448672.12	2310706.00	Аналитический метод	0.10

1	2	3	4	5
1185	448672.39	2310705.00	Аналитический метод	0.10
1186	448676.56	2310700.58	Аналитический метод	0.10
1187	448677.56	2310700.31	Аналитический метод	0.10
1188	448678.56	2310700.58	Аналитический метод	0.10
1189	448679.29	2310701.31	Аналитический метод	0.10
1190	448679.56	2310702.31	Аналитический метод	0.10
1191	448679.29	2310703.31	Аналитический метод	0.10
1192	448679.02	2310703.67	Аналитический метод	0.10
1193	448676.29	2310706.60	Аналитический метод	0.10
1194	448678.69	2310717.88	Аналитический метод	0.10
1195	448678.46	2310719.30	Аналитический метод	0.10
1196	448656.09	2310747.17	Аналитический метод	0.10
1197	448629.33	2310779.59	Аналитический метод	0.10
1198	448611.28	2310801.35	Аналитический метод	0.10
1199	448591.78	2310825.05	Аналитический метод	0.10
1200	448572.39	2310848.85	Аналитический метод	0.10
1201	448599.52	2310868.63	Аналитический метод	0.10
1202	448633.08	2310892.90	Аналитический метод	0.10
1203	448654.51	2310908.66	Аналитический метод	0.10
1204	448677.88	2310925.63	Аналитический метод	0.10
1205	448708.09	2310946.24	Аналитический метод	0.10
1206	448737.91	2310965.79	Аналитический метод	0.10
1207	448763.83	2310983.14	Аналитический метод	0.10
1208	448794.66	2311004.00	Аналитический метод	0.10
1209	448825.56	2311024.68	Аналитический метод	0.10
1210	448848.91	2311040.67	Аналитический метод	0.10
1211	448875.89	2311058.92	Аналитический метод	0.10
1212	448901.95	2311076.16	Аналитический метод	0.10
1213	448931.28	2311096.45	Аналитический метод	0.10
1214	448957.62	2311114.36	Аналитический метод	0.10
1215	448988.13	2311135.09	Аналитический метод	0.10
1216	449018.80	2311155.80	Аналитический метод	0.10
1217	449040.28	2311170.77	Аналитический метод	0.10
1218	449040.87	2311171.41	Аналитический метод	0.10
1219	449041.13	2311172.20	Аналитический метод	0.10
1220	449044.42	2311203.08	Аналитический метод	0.10
1221	449090.74	2311252.53	Аналитический метод	0.10
1222	449104.27	2311268.94	Аналитический метод	0.10
1223	449139.95	2311311.05	Аналитический метод	0.10
1224	449175.11	2311352.47	Аналитический метод	0.10
1225	449198.65	2311379.65	Аналитический метод	0.10
1226	449218.55	2311379.89	Аналитический метод	0.10
1227	449265.57	2311392.83	Аналитический метод	0.10
1228	449297.28	2311397.77	Аналитический метод	0.10
1229	449306.62	2311400.02	Аналитический метод	0.10
1230	449641.65	2311474.75	Аналитический метод	0.10
1231	449668.07	2311481.55	Аналитический метод	0.10
1232	449710.72	2311489.60	Аналитический метод	0.10
1233	449768.04	2311504.08	Аналитический метод	0.10
1234	449817.64	2311512.36	Аналитический метод	0.10
1235	449866.93	2311513.84	Аналитический метод	0.10
1236	450126.35	2311527.29	Аналитический метод	0.10
1237	450404.75	2311549.79	Аналитический метод	0.10
1238	451149.38	2311606.25	Аналитический метод	0.10
1239	451244.24	2311614.12	Аналитический метод	0.10
1240	451281.95	2311616.89	Аналитический метод	0.10
1241	451797.14	2311184.93	Аналитический метод	0.10
1242	452023.33	2311007.88	Аналитический метод	0.10
1243	452032.32	2310999.93	Аналитический метод	0.10
1244	452239.52	2310814.48	Аналитический метод	0.10
1245	452283.16	2310781.46	Аналитический метод	0.10
1246	452399.20	2310690.71	Аналитический метод	0.10
1247	452700.04	2310455.79	Аналитический метод	0.10
1248	453003.55	2310252.26	Аналитический метод	0.10
1249	453004.62	2310251.92	Аналитический метод	0.10
1250	453138.12	2310249.56	Аналитический метод	0.10
1251	453567.11	2310263.99	Аналитический метод	0.10
1252	453615.18	2310279.27	Аналитический метод	0.10
1253	453932.46	2310394.52	Аналитический метод	0.10
1254	454052.84	2310300.81	Аналитический метод	0.10
1255	454218.33	2310171.03	Аналитический метод	0.10
1256	454490.75	2309972.08	Аналитический метод	0.10

1	2	3	4	5
1257	454769.81	2309766.94	Аналитический метод	0.10
1258	455081.54	2309537.37	Аналитический метод	0.10
1259	455326.19	2309355.54	Аналитический метод	0.10
1260	455485.66	2309238.44	Аналитический метод	0.10
1261	455544.52	2309196.62	Аналитический метод	0.10
1262	455568.34	2309180.83	Аналитический метод	0.10
1263	455652.75	2309120.16	Аналитический метод	0.10
1264	455745.97	2309049.62	Аналитический метод	0.10
1265	456087.84	2308795.11	Аналитический метод	0.10
1266	456358.75	2308597.99	Аналитический метод	0.10
1267	456457.81	2308525.68	Аналитический метод	0.10
1268	456872.84	2308241.52	Аналитический метод	0.10
1269	457268.55	2307956.33	Аналитический метод	0.10
1270	457342.12	2307907.32	Аналитический метод	0.10
1271	458125.36	2307351.30	Аналитический метод	0.10
1272	458301.01	2307235.44	Аналитический метод	0.10
1273	458358.07	2307202.51	Аналитический метод	0.10
1274	458376.22	2307189.22	Аналитический метод	0.10
1275	458391.85	2307177.79	Аналитический метод	0.10
1276	458392.85	2307177.52	Аналитический метод	0.10
1277	458393.46	2307177.62	Аналитический метод	0.10
1278	458399.04	2307179.42	Аналитический метод	0.10
1279	458399.43	2307179.59	Аналитический метод	0.10
1280	458400.05	2307180.15	Аналитический метод	0.10
1281	458416.13	2307202.53	Аналитический метод	0.10
1282	458504.88	2307325.99	Аналитический метод	0.10
1283	458764.94	2307682.53	Аналитический метод	0.10
1284	459090.25	2308149.27	Аналитический метод	0.10
1285	459229.26	2308332.54	Аналитический метод	0.10
1286	459327.81	2308466.98	Аналитический метод	0.10
1287	459428.08	2308611.25	Аналитический метод	0.10
1288	459508.61	2308731.80	Аналитический метод	0.10
1289	459574.11	2308834.65	Аналитический метод	0.10
1290	459800.75	2309367.40	Аналитический метод	0.10
1291	459801.46	2309367.59	Аналитический метод	0.10
1292	459802.02	2309368.07	Аналитический метод	0.10
1293	459912.53	2309505.24	Аналитический метод	0.10
1294	459968.57	2309543.63	Аналитический метод	0.10
1295	460143.46	2309671.51	Аналитический метод	0.10
1296	460190.52	2309722.40	Аналитический метод	0.10
1297	460495.78	2310145.89	Аналитический метод	0.10
1298	461045.52	2310929.97	Аналитический метод	0.10
1299	461631.68	2311759.84	Аналитический метод	0.10
1300	461916.52	2312153.45	Аналитический метод	0.10
1301	462212.18	2312564.57	Аналитический метод	0.10
1302	462704.55	2313219.29	Аналитический метод	0.10
1303	462965.49	2313570.51	Аналитический метод	0.10
1304	463281.29	2314005.96	Аналитический метод	0.10
1305	463739.32	2314645.49	Аналитический метод	0.10
1306	464059.18	2315093.25	Аналитический метод	0.10
1307	464337.69	2315482.09	Аналитический метод	0.10
1308	464546.59	2315778.35	Аналитический метод	0.10
1309	464780.12	2316097.53	Аналитический метод	0.10
1310	464941.40	2316309.10	Аналитический метод	0.10
1311	464969.43	2316328.97	Аналитический метод	0.10
1312	465114.21	2316342.37	Аналитический метод	0.10
1313	465423.90	2316368.78	Аналитический метод	0.10
1314	465724.61	2316397.09	Аналитический метод	0.10
1315	465964.97	2316427.63	Аналитический метод	0.10
1316	465965.72	2316427.88	Аналитический метод	0.10
1317	465966.45	2316428.61	Аналитический метод	0.10
1318	465966.72	2316429.61	Аналитический метод	0.10
1319	465966.45	2316430.61	Аналитический метод	0.10
1320	465965.72	2316431.34	Аналитический метод	0.10
1321	465964.72	2316431.61	Аналитический метод	0.10
1322	465724.14	2316401.06	Аналитический метод	0.10
1323	465423.55	2316372.76	Аналитический метод	0.10
1324	465113.86	2316346.35	Аналитический метод	0.10
1325	464968.53	2316332.90	Аналитический метод	0.10
1326	464967.55	2316332.54	Аналитический метод	0.10
1327	464938.83	2316312.19	Аналитический метод	0.10
1328	464938.40	2316311.77	Аналитический метод	0.10

1	2	3	4	5
1329	464776.91	2316099.91	Аналитический метод	0.10
1330	464543.34	2315780.67	Аналитический метод	0.10
1331	464334.43	2315484.40	Аналитический метод	0.10
1332	464055.92	2315095.57	Аналитический метод	0.10
1333	463736.06	2314647.81	Аналитический метод	0.10
1334	463278.05	2314008.30	Аналитический метод	0.10
1335	462962.26	2313572.86	Аналитический метод	0.10
1336	462701.35	2313221.69	Аналитический метод	0.10
1337	462208.95	2312566.93	Аналитический метод	0.10
1338	461913.28	2312155.79	Аналитический метод	0.10
1339	461628.42	2311762.15	Аналитический метод	0.10
1340	461042.25	2310932.27	Аналитический метод	0.10
1341	460492.53	2310148.22	Аналитический метод	0.10
1342	460187.50	2309725.03	Аналитический метод	0.10
1343	460140.94	2309674.62	Аналитический метод	0.10
1344	459966.23	2309546.87	Аналитический метод	0.10
1345	459910.03	2309508.37	Аналитический метод	0.10
1346	459799.61	2309371.46	Аналитический метод	0.10
1347	459798.46	2309371.20	Аналитический метод	0.10
1348	459797.73	2309370.47	Аналитический метод	0.10
1349	459570.49	2308836.37	Аналитический метод	0.10
1350	459505.27	2308734.00	Аналитический метод	0.10
1351	459424.77	2308613.49	Аналитический метод	0.10
1352	459324.57	2308469.32	Аналитический метод	0.10
1353	459226.05	2308334.92	Аналитический метод	0.10
1354	459087.04	2308151.66	Аналитический метод	0.10
1355	458761.67	2307684.83	Аналитический метод	0.10
1356	458501.64	2307328.33	Аналитический метод	0.10
1357	458412.89	2307204.87	Аналитический метод	0.10
1358	458397.19	2307183.02	Аналитический метод	0.10
1359	458393.21	2307181.74	Аналитический метод	0.10
1360	458378.58	2307192.44	Аналитический метод	0.10
1361	458360.34	2307205.80	Аналитический метод	0.10
1362	458303.06	2307238.87	Аналитический метод	0.10
1363	458127.59	2307354.62	Аналитический метод	0.10
1364	457344.36	2307910.63	Аналитический метод	0.10
1365	457270.80	2307959.63	Аналитический метод	0.10
1366	456875.16	2308244.78	Аналитический метод	0.10
1367	456460.09	2308528.96	Аналитический метод	0.10
1368	456361.11	2308601.23	Аналитический метод	0.10
1369	456090.22	2308798.32	Аналитический метод	0.10
1370	455748.36	2309052.82	Аналитический метод	0.10
1371	455655.15	2309123.36	Аналитический метод	0.10
1372	455570.65	2309184.10	Аналитический метод	0.10
1373	455546.75	2309199.94	Аналитический метод	0.10
1374	455488.01	2309241.67	Аналитический метод	0.10
1375	455328.56	2309358.76	Аналитический метод	0.10
1376	455083.92	2309540.59	Аналитический метод	0.10
1377	454772.18	2309770.16	Аналитический метод	0.10
1378	454493.11	2309975.30	Аналитический метод	0.10
1379	454220.77	2310174.19	Аналитический метод	0.10
1380	454055.30	2310303.96	Аналитический метод	0.10
1381	453933.82	2310398.51	Аналитический метод	0.10
1382	453932.82	2310398.78	Аналитический метод	0.10
1383	453932.14	2310398.66	Аналитический метод	0.10
1384	453613.85	2310283.04	Аналитический метод	0.10
1385	453566.70	2310267.98	Аналитический метод	0.10
1386	453138.14	2310253.56	Аналитический метод	0.10
1387	453005.28	2310255.91	Аналитический метод	0.10
1388	452702.32	2310459.07	Аналитический метод	0.10
1389	452401.66	2310693.87	Аналитический метод	0.10
1390	452285.61	2310784.63	Аналитический метод	0.10
1391	452242.12	2310817.52	Аналитический метод	0.10
1392	452034.98	2311002.91	Аналитический метод	0.10
1393	452025.84	2311010.99	Аналитический метод	0.10
1394	451799.63	2311188.05	Аналитический метод	0.10
1395	451287.66	2311617.31	Аналитический метод	0.10
1396	451489.71	2311632.15	Аналитический метод	0.10
1397	451690.62	2311638.81	Аналитический метод	0.10
1398	451749.72	2311640.43	Аналитический метод	0.10
1399	451989.76	2311546.93	Аналитический метод	0.10
1400	451998.83	2311545.23	Аналитический метод	0.10

1	2	3	4	5
1401	452006.80	2311546.54	Аналитический метод	0.10
1402	452223.10	2311619.31	Аналитический метод	0.10
1403	452234.96	2311627.78	Аналитический метод	0.10
1404	452372.53	2311806.99	Аналитический метод	0.10
1405	452455.40	2311839.58	Аналитический метод	0.10
1406	452725.49	2311944.62	Аналитический метод	0.10
1407	452917.27	2312015.31	Аналитический метод	0.10
1408	453188.32	2312105.74	Аналитический метод	0.10
1409	453473.64	2312199.57	Аналитический метод	0.10
1410	453659.34	2312263.17	Аналитический метод	0.10
1411	453787.64	2312307.26	Аналитический метод	0.10
1412	453800.85	2312276.33	Аналитический метод	0.10
1413	453817.24	2312238.44	Аналитический метод	0.10
1414	453835.05	2312196.87	Аналитический метод	0.10
1415	453853.90	2312152.30	Аналитический метод	0.10
1416	453872.78	2312107.82	Аналитический метод	0.10
1417	453890.73	2312066.19	Аналитический метод	0.10
1418	453908.20	2312025.17	Аналитический метод	0.10
1419	453925.19	2311985.37	Аналитический метод	0.10
1420	453941.74	2311946.11	Аналитический метод	0.10
1421	453959.28	2311904.72	Аналитический метод	0.10
1422	453977.07	2311862.53	Аналитический метод	0.10
1423	453995.57	2311819.44	Аналитический метод	0.10
1424	454013.38	2311777.83	Аналитический метод	0.10
1425	454031.67	2311734.55	Аналитический метод	0.10
1426	454050.72	2311690.39	Аналитический метод	0.10
1427	454067.69	2311650.15	Аналитический метод	0.10
1428	454085.52	2311608.29	Аналитический метод	0.10
1429	454103.32	2311566.27	Аналитический метод	0.10
1430	454120.22	2311526.58	Аналитический метод	0.10
1431	454138.89	2311482.59	Аналитический метод	0.10
1432	454158.20	2311437.14	Аналитический метод	0.10
1433	454173.60	2311400.29	Аналитический метод	0.10
1434	454183.63	2311377.31	Аналитический метод	0.10
1435	454187.92	2311366.02	Аналитический метод	0.10
1436	454191.58	2311362.36	Аналитический метод	0.10
1437	454196.58	2311361.02	Аналитический метод	0.10
1438	454201.58	2311362.36	Аналитический метод	0.10
1439	454205.24	2311366.02	Аналитический метод	0.10
1440	454206.58	2311371.02	Аналитический метод	0.10
1441	454205.97	2311374.45	Аналитический метод	0.10
1442	454202.09	2311385.03	Аналитический метод	0.10
1443	454191.97	2311408.22	Аналитический метод	0.10
1444	454176.61	2311444.93	Аналитический метод	0.10
1445	454157.29	2311490.41	Аналитический метод	0.10
1446	454138.62	2311534.41	Аналитический метод	0.10
1447	454121.72	2311574.10	Аналитический метод	0.10
1448	454103.92	2311616.12	Аналитический метод	0.10
1449	454086.11	2311657.94	Аналитический метод	0.10
1450	454069.10	2311698.27	Аналитический метод	0.10
1451	454050.05	2311742.44	Аналитический метод	0.10
1452	454031.77	2311785.67	Аналитический метод	0.10
1453	454013.95	2311827.31	Аналитический метод	0.10
1454	453995.48	2311870.33	Аналитический метод	0.10
1455	453977.70	2311912.49	Аналитический метод	0.10
1456	453960.16	2311953.90	Аналитический метод	0.10
1457	453943.62	2311993.16	Аналитический метод	0.10
1458	453926.60	2312033.01	Аналитический метод	0.10
1459	453909.10	2312074.09	Аналитический метод	0.10
1460	453891.15	2312115.71	Аналитический метод	0.10
1461	453872.32	2312160.09	Аналитический метод	0.10
1462	453853.46	2312204.68	Аналитический метод	0.10
1463	453835.62	2312246.33	Аналитический метод	0.10
1464	453819.22	2312284.25	Аналитический метод	0.10
1465	453806.61	2312313.78	Аналитический метод	0.10
1466	454173.88	2312440.06	Аналитический метод	0.10
1467	454723.88	2312627.65	Аналитический метод	0.10
1468	455106.76	2312758.32	Аналитический метод	0.10
1469	456053.64	2313074.04	Аналитический метод	0.10
1470	456163.87	2313110.86	Аналитический метод	0.10
1471	456173.02	2313120.01	Аналитический метод	0.10
1472	456176.28	2313130.45	Аналитический метод	0.10

1	2	3	4	5
1473	456202.85	2313451.42	Аналитический метод	0.10
1474	456207.53	2313531.37	Аналитический метод	0.10
1475	456209.09	2313809.21	Аналитический метод	0.10
1476	456210.76	2314080.83	Аналитический метод	0.10
1477	456339.84	2314799.13	Аналитический метод	0.10
1478	456499.82	2314882.56	Аналитический метод	0.10
1479	456503.30	2314884.75	Аналитический метод	0.10
1480	456546.84	2314907.54	Аналитический метод	0.10
1481	456996.57	2315036.57	Аналитический метод	0.10
1482	457193.02	2315056.36	Аналитический метод	0.10
1483	457203.01	2315059.58	Аналитический метод	0.10
1484	457589.55	2315335.30	Аналитический метод	0.10
1485	457602.07	2315326.33	Аналитический метод	0.10
1486	457614.94	2315318.51	Аналитический метод	0.10
1487	457642.82	2315301.59	Аналитический метод	0.10
1488	457655.02	2315295.20	Аналитический метод	0.10
1489	457672.47	2315285.74	Аналитический метод	0.10
1490	457717.27	2315262.85	Аналитический метод	0.10
1491	457731.24	2315254.00	Аналитический метод	0.10
1492	457737.28	2315251.22	Аналитический метод	0.10
1493	457798.31	2315233.63	Аналитический метод	0.10
1494	457803.33	2315234.14	Аналитический метод	0.10
1495	458492.61	2315375.52	Аналитический метод	0.10
1496	458770.78	2315434.24	Аналитический метод	0.10
1497	459078.15	2315503.54	Аналитический метод	0.10
1498	459077.69	2315496.31	Аналитический метод	0.10
1499	459074.34	2315450.25	Аналитический метод	0.10
1500	459072.29	2315410.41	Аналитический метод	0.10
1501	459069.46	2315369.48	Аналитический метод	0.10
1502	459066.85	2315329.39	Аналитический метод	0.10
1503	459064.23	2315290.14	Аналитический метод	0.10
1504	459061.56	2315250.95	Аналитический метод	0.10
1505	459058.98	2315212.02	Аналитический метод	0.10
1506	459057.16	2315171.75	Аналитический метод	0.10
1507	459052.47	2315171.77	Аналитический метод	0.10
1508	459052.10	2315172.16	Аналитический метод	0.10
1509	459051.60	2315172.29	Аналитический метод	0.10
1510	459049.04	2315171.76	Аналитический метод	0.10
1511	459048.75	2315171.65	Аналитический метод	0.10
1512	459048.38	2315171.28	Аналитический метод	0.10
1513	459048.25	2315170.78	Аналитический метод	0.10
1514	459048.38	2315170.28	Аналитический метод	0.10
1515	459048.75	2315169.91	Аналитический метод	0.10
1516	459049.25	2315169.78	Аналитический метод	0.10
1517	459057.38	2315169.74	Аналитический метод	0.10
1518	459058.46	2315165.70	Аналитический метод	0.10
1519	459067.45	2315153.92	Аналитический метод	0.10
1520	459070.36	2315151.37	Аналитический метод	0.10
1521	459075.36	2315150.03	Аналитический метод	0.10
1522	459080.36	2315151.37	Аналитический метод	0.10
1523	459084.02	2315155.03	Аналитический метод	0.10
1524	459085.36	2315160.03	Аналитический метод	0.10
1525	459084.02	2315165.03	Аналитический метод	0.10
1526	459077.28	2315173.91	Аналитический метод	0.10
1527	459078.96	2315211.01	Аналитический метод	0.10
1528	459081.52	2315249.62	Аналитический метод	0.10
1529	459084.19	2315288.80	Аналитический метод	0.10
1530	459086.81	2315328.08	Аналитический метод	0.10
1531	459089.42	2315368.16	Аналитический метод	0.10
1532	459092.25	2315409.12	Аналитический метод	0.10
1533	459094.29	2315448.90	Аналитический метод	0.10
1534	459097.64	2315494.90	Аналитический метод	0.10
1535	459098.48	2315508.12	Аналитический метод	0.10
1536	459098.91	2315508.22	Аналитический метод	0.10
1537	459415.07	2315578.88	Аналитический метод	0.10
1538	459661.97	2315633.31	Аналитический метод	0.10
1539	459826.88	2315670.27	Аналитический метод	0.10
1540	460078.01	2315726.58	Аналитический метод	0.10
1541	460336.06	2315782.56	Аналитический метод	0.10
1542	460914.45	2315911.59	Аналитический метод	0.10
1543	461095.19	2315952.02	Аналитический метод	0.10
1544	461250.10	2315987.11	Аналитический метод	0.10

1	2	3	4	5
1545	461465.02	2316036.04	Аналитический метод	0.10
1546	461667.82	2316082.79	Аналитический метод	0.10
1547	461847.95	2316123.59	Аналитический метод	0.10
1548	461940.93	2316144.61	Аналитический метод	0.10
1549	462237.42	2316210.63	Аналитический метод	0.10
1550	462455.59	2316260.07	Аналитический метод	0.10
1551	462676.77	2316310.00	Аналитический метод	0.10
1552	462778.92	2316331.04	Аналитический метод	0.10
1553	462965.47	2316389.31	Аналитический метод	0.10
1554	463000.69	2316408.91	Аналитический метод	0.10
1555	463026.68	2316429.65	Аналитический метод	0.10
1556	463059.28	2316467.05	Аналитический метод	0.10
1557	463115.73	2316556.29	Аналитический метод	0.10
1558	463445.23	2317163.76	Аналитический метод	0.10
1559	463450.28	2317172.59	Аналитический метод	0.10
1560	463616.95	2317472.53	Аналитический метод	0.10
1561	463685.22	2317609.89	Аналитический метод	0.10
1562	463708.87	2317653.21	Аналитический метод	0.10
1563	463733.01	2317697.47	Аналитический метод	0.10
1564	463757.06	2317741.36	Аналитический метод	0.10
1565	463781.34	2317785.06	Аналитический метод	0.10
1566	463805.54	2317829.62	Аналитический метод	0.10
1567	463829.17	2317872.97	Аналитический метод	0.10
1568	463854.28	2317916.84	Аналитический метод	0.10
1569	463876.53	2317960.42	Аналитический метод	0.10
1570	463985.35	2318137.31	Аналитический метод	0.10
1571	463993.58	2318115.80	Аналитический метод	0.10
1572	464010.82	2318071.60	Аналитический метод	0.10
1573	464028.34	2318026.43	Аналитический метод	0.10
1574	464045.71	2317981.66	Аналитический метод	0.10
1575	464063.76	2317935.10	Аналитический метод	0.10
1576	464082.26	2317888.08	Аналитический метод	0.10
1577	464100.39	2317841.11	Аналитический метод	0.10
1578	464117.85	2317796.79	Аналитический метод	0.10
1579	464136.10	2317749.47	Аналитический метод	0.10
1580	464155.58	2317700.06	Аналитический метод	0.10
1581	464172.03	2317658.12	Аналитический метод	0.10
1582	464151.70	2317655.43	Аналитический метод	0.10
1583	464150.96	2317655.18	Аналитический метод	0.10
1584	464150.23	2317654.45	Аналитический метод	0.10
1585	464149.96	2317653.45	Аналитический метод	0.10
1586	464150.23	2317652.45	Аналитический метод	0.10
1587	464150.96	2317651.72	Аналитический метод	0.10
1588	464151.96	2317651.45	Аналитический метод	0.10
1589	464169.30	2317653.72	Аналитический метод	0.10
1590	464139.05	2317623.04	Аналитический метод	0.10
1591	464126.45	2317612.88	Аналитический метод	0.10
1592	464113.91	2317597.52	Аналитический метод	0.10
1593	464102.85	2317580.01	Аналитический метод	0.10
1594	464102.58	2317579.01	Аналитический метод	0.10
1595	464102.85	2317578.01	Аналитический метод	0.10
1596	464103.58	2317577.28	Аналитический метод	0.10
1597	464104.58	2317577.01	Аналитический метод	0.10
1598	464105.58	2317577.28	Аналитический метод	0.10
1599	464106.27	2317577.94	Аналитический метод	0.10
1600	464117.09	2317595.09	Аналитический метод	0.10
1601	464129.42	2317610.19	Аналитический метод	0.10
1602	464141.64	2317619.99	Аналитический метод	0.10
1603	464175.97	2317654.78	Аналитический метод	0.10
1604	464217.57	2317672.40	Аналитический метод	0.10
1605	464247.08	2317704.38	Аналитический метод	0.10
1606	464247.35	2317705.38	Аналитический метод	0.10
1607	464247.08	2317706.38	Аналитический метод	0.10
1608	464246.35	2317707.11	Аналитический метод	0.10
1609	464245.35	2317707.38	Аналитический метод	0.10
1610	464244.35	2317707.11	Аналитический метод	0.10
1611	464243.88	2317706.73	Аналитический метод	0.10
1612	464215.39	2317675.80	Аналитический метод	0.10
1613	464177.41	2317659.74	Аналитический метод	0.10
1614	464182.17	2317687.85	Аналитический метод	0.10
1615	464181.90	2317688.85	Аналитический метод	0.10
1616	464181.17	2317689.58	Аналитический метод	0.10

1	2	3	4	5
1617	464180.17	2317689.85	Аналитический метод	0.10
1618	464179.17	2317689.58	Аналитический метод	0.10
1619	464178.44	2317688.85	Аналитический метод	0.10
1620	464178.20	2317688.19	Аналитический метод	0.10
1621	464174.06	2317663.89	Аналитический метод	0.10
1622	464159.30	2317701.52	Аналитический метод	0.10
1623	464139.82	2317750.93	Аналитический метод	0.10
1624	464121.57	2317798.25	Аналитический метод	0.10
1625	464104.11	2317842.57	Аналитический метод	0.10
1626	464085.98	2317889.54	Аналитический метод	0.10
1627	464067.48	2317936.55	Аналитический метод	0.10
1628	464049.43	2317983.10	Аналитический метод	0.10
1629	464032.06	2318027.87	Аналитический метод	0.10
1630	464014.54	2318073.04	Аналитический метод	0.10
1631	463997.31	2318117.25	Аналитический метод	0.10
1632	463987.99	2318141.60	Аналитический метод	0.10
1633	463990.86	2318146.27	Аналитический метод	0.10
1634	464017.58	2318190.40	Аналитический метод	0.10
1635	464101.07	2318346.38	Аналитический метод	0.10
1636	464257.35	2318633.80	Аналитический метод	0.10
1637	464293.38	2318698.70	Аналитический метод	0.10
1638	464320.49	2318747.75	Аналитический метод	0.10
1639	464415.09	2318913.72	Аналитический метод	0.10
1640	464480.14	2319023.42	Аналитический метод	0.10
1641	464499.97	2319043.98	Аналитический метод	0.10
1642	464520.69	2319057.43	Аналитический метод	0.10
1643	464550.46	2319075.27	Аналитический метод	0.10
1644	464570.30	2319082.60	Аналитический метод	0.10
1645	464586.06	2319084.63	Аналитический метод	0.10
1646	464601.78	2319083.94	Аналитический метод	0.10
1647	464627.83	2319082.23	Аналитический метод	0.10
1648	465615.03	2319030.93	Аналитический метод	0.10
1649	466625.31	2318987.25	Аналитический метод	0.10
1650	467630.27	2318918.80	Аналитический метод	0.10
1651	468633.16	2318845.92	Аналитический метод	0.10
1652	469326.72	2318800.06	Аналитический метод	0.10
1653	469782.92	2318767.69	Аналитический метод	0.10
1654	469952.77	2318757.08	Аналитический метод	0.10
1655	470167.86	2318745.48	Аналитический метод	0.10
1656	470180.36	2318748.83	Аналитический метод	0.10
1657	470492.61	2318953.14	Аналитический метод	0.10
1658	470883.04	2319251.93	Аналитический метод	0.10
1659	471423.86	2319658.77	Аналитический метод	0.10
1660	471750.72	2319905.74	Аналитический метод	0.10
1661	472073.72	2320153.26	Аналитический метод	0.10
1662	472116.17	2320186.20	Аналитический метод	0.10
1663	472373.04	2320375.48	Аналитический метод	0.10
1664	472514.59	2320479.65	Аналитический метод	0.10
1665	472634.46	2320566.18	Аналитический метод	0.10
1666	472705.72	2320618.37	Аналитический метод	0.10
1667	472835.38	2320720.21	Аналитический метод	0.10
1668	472958.27	2320814.96	Аналитический метод	0.10
1669	473052.64	2320890.50	Аналитический метод	0.10
1670	473119.46	2320943.15	Аналитический метод	0.10
1671	473223.20	2321022.28	Аналитический метод	0.10
1672	473495.70	2321194.96	Аналитический метод	0.10
1673	473648.21	2321273.82	Аналитический метод	0.10
1674	473758.01	2321334.28	Аналитический метод	0.10
1675	473839.02	2321386.54	Аналитический метод	0.10
1676	474081.90	2321560.91	Аналитический метод	0.10
1677	474109.91	2321577.93	Аналитический метод	0.10
1678	474152.06	2321603.06	Аналитический метод	0.10
1679	474227.21	2321647.22	Аналитический метод	0.10
1680	474256.82	2321657.79	Аналитический метод	0.10
1681	474298.91	2321640.72	Аналитический метод	0.10
1682	474359.05	2321607.76	Аналитический метод	0.10
1683	474364.24	2321604.57	Аналитический метод	0.10
1684	474448.39	2321559.25	Аналитический метод	0.10
1685	474481.62	2321541.61	Аналитический метод	0.10
1686	474537.64	2321510.66	Аналитический метод	0.10
1687	474575.95	2321489.41	Аналитический метод	0.10
1688	474586.70	2321484.14	Аналитический метод	0.10

1	2	3	4	5
1689	474612.62	2321473.38	Аналитический метод	0.10
1690	474623.14	2321471.50	Аналитический метод	0.10
1691	474660.59	2321473.54	Аналитический метод	0.10
1692	474723.46	2321490.78	Аналитический метод	0.10
1693	474745.47	2321498.10	Аналитический метод	0.10
1694	474776.90	2321509.33	Аналитический метод	0.10
1695	474934.83	2321561.34	Аналитический метод	0.10
1696	475166.80	2321635.16	Аналитический метод	0.10
1697	475243.01	2321656.97	Аналитический метод	0.10
1698	475273.11	2321665.43	Аналитический метод	0.10
1699	475337.42	2321685.50	Аналитический метод	0.10
1700	475382.74	2321700.00	Аналитический метод	0.10
1701	475404.60	2321705.22	Аналитический метод	0.10
1702	475441.69	2321716.59	Аналитический метод	0.10
1703	475517.76	2321740.11	Аналитический метод	0.10
1704	475615.18	2321770.03	Аналитический метод	0.10
1705	475754.08	2321813.31	Аналитический метод	0.10
1706	475878.98	2321850.45	Аналитический метод	0.10
1707	475977.67	2321880.42	Аналитический метод	0.10
1708	476129.03	2321931.70	Аналитический метод	0.10
1709	476322.42	2321992.84	Аналитический метод	0.10
1710	476735.71	2322126.89	Аналитический метод	0.10
1711	476932.48	2322188.02	Аналитический метод	0.10
1712	476994.55	2322204.64	Аналитический метод	0.10
1713	477130.21	2322241.65	Аналитический метод	0.10
1714	477290.78	2322289.77	Аналитический метод	0.10
1715	478393.23	2322646.83	Аналитический метод	0.10
1716	478406.56	2322650.88	Аналитический метод	0.10
1717	480610.94	2323333.29	Аналитический метод	0.10
1718	480658.06	2323347.14	Аналитический метод	0.10
1719	480695.37	2323360.29	Аналитический метод	0.10
1720	480912.33	2323426.88	Аналитический метод	0.10
1721	480936.62	2323434.86	Аналитический метод	0.10
1722	481220.38	2323522.19	Аналитический метод	0.10
1723	481387.63	2323573.82	Аналитический метод	0.10
1724	481822.89	2323709.48	Аналитический метод	0.10
1725	481836.16	2323713.76	Аналитический метод	0.10
1726	481950.74	2323749.13	Аналитический метод	0.10
1727	482063.68	2323802.65	Аналитический метод	0.10
1728	482069.91	2323806.87	Аналитический метод	0.10
1729	482326.83	2324044.61	Аналитический метод	0.10
1730	482457.57	2324166.81	Аналитический метод	0.10
1731	482491.11	2324196.94	Аналитический метод	0.10
1732	482629.21	2324325.71	Аналитический метод	0.10
1733	483061.36	2324728.16	Аналитический метод	0.10
1734	483075.06	2324740.20	Аналитический метод	0.10
1735	483076.47	2324735.16	Аналитический метод	0.10
1736	483097.94	2324699.80	Аналитический метод	0.10
1737	483125.15	2324663.52	Аналитический метод	0.10
1738	483151.18	2324628.82	Аналитический метод	0.10
1739	483176.60	2324594.71	Аналитический метод	0.10
1740	483203.21	2324559.40	Аналитический метод	0.10
1741	483230.11	2324523.50	Аналитический метод	0.10
1742	483256.04	2324489.01	Аналитический метод	0.10
1743	483282.80	2324452.91	Аналитический метод	0.10
1744	483309.01	2324417.85	Аналитический метод	0.10
1745	483335.79	2324382.31	Аналитический метод	0.10
1746	483362.38	2324346.69	Аналитический метод	0.10
1747	483387.63	2324312.85	Аналитический метод	0.10
1748	483390.64	2324310.17	Аналитический метод	0.10
1749	483395.64	2324308.83	Аналитический метод	0.10
1750	483400.64	2324310.17	Аналитический метод	0.10
1751	483404.30	2324313.83	Аналитический метод	0.10
1752	483405.64	2324318.83	Аналитический метод	0.10
1753	483404.30	2324323.83	Аналитический метод	0.10
1754	483378.40	2324358.65	Аналитический метод	0.10
1755	483351.80	2324394.29	Аналитический метод	0.10
1756	483325.02	2324429.84	Аналитический метод	0.10
1757	483298.85	2324464.83	Аналитический метод	0.10
1758	483272.08	2324500.94	Аналитический метод	0.10
1759	483246.10	2324535.51	Аналитический метод	0.10
1760	483219.20	2324571.41	Аналитический метод	0.10

1	2	3	4	5
1761	483192.62	2324606.69	Аналитический метод	0.10
1762	483167.19	2324640.81	Аналитический метод	0.10
1763	483141.14	2324675.53	Аналитический метод	0.10
1764	483114.78	2324710.60	Аналитический метод	0.10
1765	483095.24	2324742.79	Аналитический метод	0.10
1766	483096.48	2324759.01	Аналитический метод	0.10
1767	483863.28	2325470.86	Аналитический метод	0.10
1768	484078.96	2325671.09	Аналитический метод	0.10
1769	484623.52	2326174.15	Аналитический метод	0.10
1770	485362.87	2326867.96	Аналитический метод	0.10
1771	485978.94	2327601.27	Аналитический метод	0.10
1772	486095.17	2327736.45	Аналитический метод	0.10
1773	486097.86	2327740.25	Аналитический метод	0.10
1774	486512.00	2328526.49	Аналитический метод	0.10
1775	486585.33	2328680.24	Аналитический метод	0.10
1776	486587.28	2328688.17	Аналитический метод	0.10
1777	486588.59	2328705.25	Аналитический метод	0.10
1778	486589.94	2328719.69	Аналитический метод	0.10
1779	486601.40	2328856.35	Аналитический метод	0.10
1780	486607.90	2328877.24	Аналитический метод	0.10
1781	486611.07	2328880.71	Аналитический метод	0.10
1782	486617.03	2328883.64	Аналитический метод	0.10
1783	486631.54	2328888.35	Аналитический метод	0.10
1784	487445.58	2329317.97	Аналитический метод	0.10
1785	487452.88	2329323.80	Аналитический метод	0.10
1786	487784.24	2329709.92	Аналитический метод	0.10
1787	487919.67	2329866.60	Аналитический метод	0.10
1788	488186.15	2330171.36	Аналитический метод	0.10
1789	488344.78	2330350.22	Аналитический метод	0.10
1790	488504.50	2330559.82	Аналитический метод	0.10
1791	488745.52	2330857.26	Аналитический метод	0.10
1792	488861.18	2331006.90	Аналитический метод	0.10
1793	488984.54	2331170.36	Аналитический метод	0.10
1794	489119.26	2331346.90	Аналитический метод	0.10
1795	489224.19	2331480.72	Аналитический метод	0.10
1796	489289.55	2331560.61	Аналитический метод	0.10
1797	489331.32	2331614.93	Аналитический метод	0.10
1798	489371.72	2331675.22	Аналитический метод	0.10
1799	489375.84	2331686.85	Аналитический метод	0.10
1800	489380.13	2331733.95	Аналитический метод	0.10
1801	489381.31	2331766.86	Аналитический метод	0.10
1802	489381.18	2331822.38	Аналитический метод	0.10
1803	489380.20	2331914.57	Аналитический метод	0.10
1804	489376.85	2331926.80	Аналитический метод	0.10
1805	489372.99	2331931.86	Аналитический метод	0.10
1806	489318.10	2331987.47	Аналитический метод	0.10
1807	489317.07	2331999.11	Аналитический метод	0.10
1808	489317.82	2332019.19	Аналитический метод	0.10
1809	489317.79	2332051.45	Аналитический метод	0.10
1810	489320.91	2332132.40	Аналитический метод	0.10
1811	489320.77	2332142.00	Аналитический метод	0.10
1812	489326.99	2332153.07	Аналитический метод	0.10
1813	489353.94	2332180.17	Аналитический метод	0.10
1814	489366.52	2332199.43	Аналитический метод	0.10
1815	489370.19	2332212.48	Аналитический метод	0.10
1816	489366.63	2332312.61	Аналитический метод	0.10
1817	489364.53	2332410.59	Аналитический метод	0.10
1818	489361.23	2332469.95	Аналитический метод	0.10
1819	489358.00	2332547.03	Аналитический метод	0.10
1820	489354.32	2332633.63	Аналитический метод	0.10
1821	489350.18	2332763.46	Аналитический метод	0.10
1822	489342.77	2332967.89	Аналитический метод	0.10
1823	489340.78	2333057.12	Аналитический метод	0.10
1824	489338.41	2333175.10	Аналитический метод	0.10
1825	489335.74	2333299.76	Аналитический метод	0.10
1826	489333.43	2333409.72	Аналитический метод	0.10
1827	489329.63	2333506.25	Аналитический метод	0.10
1828	489332.50	2333629.37	Аналитический метод	0.10
1829	489323.18	2333885.86	Аналитический метод	0.10
1830	489320.61	2333967.41	Аналитический метод	0.10
1831	489316.13	2334048.48	Аналитический метод	0.10
1832	489311.20	2334146.72	Аналитический метод	0.10

1	2	3	4	5
1833	489307.27	2334229.88	Аналитический метод	0.10
1834	489298.81	2334427.49	Аналитический метод	0.10
1835	489297.12	2334469.67	Аналитический метод	0.10
1836	489295.35	2334555.14	Аналитический метод	0.10
1837	489294.37	2334608.88	Аналитический метод	0.10
1838	489289.52	2334738.12	Аналитический метод	0.10
1839	489286.25	2334847.13	Аналитический метод	0.10
1840	489280.34	2334982.00	Аналитический метод	0.10
1841	489275.28	2335075.32	Аналитический метод	0.10
1842	489273.27	2335123.65	Аналитический метод	0.10
1843	489271.37	2335185.58	Аналитический метод	0.10
1844	489267.29	2335312.38	Аналитический метод	0.10
1845	489260.85	2335449.12	Аналитический метод	0.10
1846	489255.20	2335574.85	Аналитический метод	0.10
1847	489254.26	2335618.76	Аналитический метод	0.10
1848	489253.87	2335670.56	Аналитический метод	0.10
1849	489253.28	2335714.86	Аналитический метод	0.10
1850	489252.60	2335757.08	Аналитический метод	0.10
1851	489251.42	2335805.05	Аналитический метод	0.10
1852	489249.19	2335933.57	Аналитический метод	0.10
1853	489245.78	2336001.20	Аналитический метод	0.10
1854	489243.25	2336059.06	Аналитический метод	0.10
1855	489242.91	2336092.83	Аналитический метод	0.10
1856	489241.26	2336120.27	Аналитический метод	0.10
1857	489239.60	2336171.77	Аналитический метод	0.10
1858	489238.94	2336206.57	Аналитический метод	0.10
1859	489237.39	2336316.40	Аналитический метод	0.10
1860	489236.20	2336387.04	Аналитический метод	0.10
1861	489230.56	2336467.51	Аналитический метод	0.10
1862	489228.44	2336537.03	Аналитический метод	0.10
1863	489213.64	2336925.57	Аналитический метод	0.10
1864	489203.01	2337159.54	Аналитический метод	0.10
1865	489199.42	2337235.14	Аналитический метод	0.10
1866	489197.13	2337351.96	Аналитический метод	0.10
1867	489195.80	2337470.23	Аналитический метод	0.10
1868	489195.59	2337507.06	Аналитический метод	0.10
1869	489195.49	2337521.46	Аналитический метод	0.10
1870	489193.79	2337581.37	Аналитический метод	0.10
1871	489191.43	2337650.03	Аналитический метод	0.10
1872	489196.06	2337863.40	Аналитический метод	0.10
1873	489151.84	2339325.32	Аналитический метод	0.10
1874	489120.70	2340462.07	Аналитический метод	0.10
1875	489082.05	2341333.37	Аналитический метод	0.10
1876	489076.69	2341393.92	Аналитический метод	0.10
1877	489071.32	2341489.69	Аналитический метод	0.10
1878	489063.68	2341753.84	Аналитический метод	0.10
1879	489058.50	2341867.83	Аналитический метод	0.10
1880	489050.89	2342068.65	Аналитический метод	0.10
1881	489044.44	2342244.70	Аналитический метод	0.10
1882	489039.67	2342438.02	Аналитический метод	0.10
1883	489038.09	2342528.95	Аналитический метод	0.10
1884	489034.93	2342689.13	Аналитический метод	0.10
1885	489032.79	2342769.31	Аналитический метод	0.10
1886	489032.70	2342800.18	Аналитический метод	0.10
1887	489022.96	2343008.79	Аналитический метод	0.10
1888	489017.12	2343249.29	Аналитический метод	0.10
1889	489011.89	2343393.62	Аналитический метод	0.10
1890	489011.03	2343447.73	Аналитический метод	0.10
1891	489009.00	2343528.21	Аналитический метод	0.10
1892	489001.72	2343727.71	Аналитический метод	0.10
1893	488996.09	2343849.15	Аналитический метод	0.10
1894	488990.78	2344008.04	Аналитический метод	0.10
1895	488989.05	2344048.39	Аналитический метод	0.10
1896	488985.57	2344128.26	Аналитический метод	0.10
1897	488978.82	2344252.06	Аналитический метод	0.10
1898	488974.98	2344342.54	Аналитический метод	0.10
1899	488974.48	2344391.84	Аналитический метод	0.10
1900	488973.55	2344487.04	Аналитический метод	0.10
1901	488971.81	2344637.86	Аналитический метод	0.10
1902	488970.60	2344722.53	Аналитический метод	0.10
1903	488970.07	2344789.64	Аналитический метод	0.10
1904	488965.38	2344995.48	Аналитический метод	0.10

1	2	3	4	5
1905	488964.47	2345047.82	Аналитический метод	0.10
1906	488963.80	2345152.26	Аналитический метод	0.10
1907	488962.75	2345240.15	Аналитический метод	0.10
1908	488964.42	2345414.35	Аналитический метод	0.10
1909	488969.91	2345720.58	Аналитический метод	0.10
1910	488979.29	2346057.70	Аналитический метод	0.10
1911	488982.38	2346119.28	Аналитический метод	0.10
1912	488987.47	2346202.14	Аналитический метод	0.10
1913	488991.07	2346255.02	Аналитический метод	0.10
1914	489003.20	2346391.35	Аналитический метод	0.10
1915	489014.11	2346507.16	Аналитический метод	0.10
1916	489021.81	2346582.90	Аналитический метод	0.10
1917	489026.53	2346619.33	Аналитический метод	0.10
1918	489041.15	2346723.77	Аналитический метод	0.10
1919	489044.55	2346817.39	Аналитический метод	0.10
1920	489048.21	2346908.60	Аналитический метод	0.10
1921	489048.81	2346934.30	Аналитический метод	0.10
1922	489050.32	2346972.89	Аналитический метод	0.10
1923	489053.26	2346992.27	Аналитический метод	0.10
1924	489059.09	2347036.99	Аналитический метод	0.10
1925	489063.10	2347101.16	Аналитический метод	0.10
1926	489065.52	2347145.82	Аналитический метод	0.10
1927	489067.19	2347176.57	Аналитический метод	0.10
1928	489069.28	2347213.78	Аналитический метод	0.10
1929	489071.80	2347258.09	Аналитический метод	0.10
1930	489075.33	2347368.41	Аналитический метод	0.10
1931	489077.88	2347426.68	Аналитический метод	0.10
1932	489080.00	2347474.02	Аналитический метод	0.10
1933	489082.58	2347529.15	Аналитический метод	0.10
1934	489084.16	2347569.21	Аналитический метод	0.10
1935	489086.31	2347621.38	Аналитический метод	0.10
1936	489088.07	2347668.41	Аналитический метод	0.10
1937	489090.68	2347729.67	Аналитический метод	0.10
1938	489091.31	2347761.53	Аналитический метод	0.10
1939	489092.14	2347803.33	Аналитический метод	0.10
1940	489094.93	2347908.87	Аналитический метод	0.10
1941	489098.92	2347986.60	Аналитический метод	0.10
1942	489102.13	2348048.75	Аналитический метод	0.10
1943	489107.04	2348122.53	Аналитический метод	0.10
1944	489112.80	2348209.30	Аналитический метод	0.10
1945	489121.79	2348343.05	Аналитический метод	0.10
1946	489136.44	2348425.13	Аналитический метод	0.10
1947	489164.83	2348594.36	Аналитический метод	0.10
1948	489186.20	2348722.18	Аналитический метод	0.10
1949	489202.94	2348819.83	Аналитический метод	0.10
1950	489212.28	2348874.19	Аналитический метод	0.10
1951	489245.08	2348887.34	Аналитический метод	0.10
1952	489348.59	2348927.23	Аналитический метод	0.10
1953	489400.78	2348947.36	Аналитический метод	0.10
1954	489489.44	2348982.84	Аналитический метод	0.10
1955	489564.77	2349013.37	Аналитический метод	0.10
1956	489640.97	2349044.11	Аналитический метод	0.10
1957	489717.14	2349074.28	Аналитический метод	0.10
1958	489771.58	2349095.69	Аналитический метод	0.10
1959	489855.26	2349128.54	Аналитический метод	0.10
1960	489907.82	2349148.96	Аналитический метод	0.10
1961	489940.83	2349161.06	Аналитический метод	0.10
1962	489965.38	2349169.33	Аналитический метод	0.10
1963	490052.39	2349198.40	Аналитический метод	0.10
1964	490120.59	2349221.73	Аналитический метод	0.10
1965	490170.73	2349238.54	Аналитический метод	0.10
1966	490207.95	2349251.22	Аналитический метод	0.10
1967	490235.83	2349261.11	Аналитический метод	0.10
1968	490248.38	2349265.55	Аналитический метод	0.10
1969	490311.28	2349287.10	Аналитический метод	0.10
1970	490380.88	2349310.80	Аналитический метод	0.10
1971	490411.53	2349324.21	Аналитический метод	0.10
1972	490480.66	2349349.39	Аналитический метод	0.10
1973	490600.63	2349391.39	Аналитический метод	0.10
1974	490604.87	2349393.34	Аналитический метод	0.10
1975	490614.02	2349402.49	Аналитический метод	0.10
1976	490617.37	2349414.99	Аналитический метод	0.10

1	2	3	4	5
1977	490614.02	2349427.49	Аналитический метод	0.10
1978	490604.87	2349436.64	Аналитический метод	0.10
1979	490592.37	2349439.99	Аналитический метод	0.10
1	490584.11	2349438.59	Аналитический метод	0.10
1980	438954.83	2311537.83	Аналитический метод	0.10
1981	438977.48	2311518.03	Аналитический метод	0.10
1982	438965.09	2311481.80	Аналитический метод	0.10
1983	438963.70	2311482.75	Аналитический метод	0.10
1984	438961.80	2311488.73	Аналитический метод	0.10
1985	438958.14	2311492.39	Аналитический метод	0.10
1986	438953.14	2311493.73	Аналитический метод	0.10
1987	438950.24	2311493.21	Аналитический метод	0.10
1988	438931.45	2311512.78	Аналитический метод	0.10
1989	438949.77	2311532.56	Аналитический метод	0.10
1980	438954.83	2311537.83	Аналитический метод	0.10
1990	438974.29	2311560.22	Аналитический метод	0.10
1991	438981.92	2311551.89	Аналитический метод	0.10
1992	438999.52	2311532.68	Аналитический метод	0.10
1993	439001.85	2311526.94	Аналитический метод	0.10
1994	438990.63	2311512.74	Аналитический метод	0.10
1995	438982.44	2311518.36	Аналитический метод	0.10
1996	438957.11	2311540.46	Аналитический метод	0.10
1990	438974.29	2311560.22	Аналитический метод	0.10
1997	439075.46	2311494.02	Аналитический метод	0.10
1998	439125.97	2311418.99	Аналитический метод	0.10
1999	439116.23	2311411.92	Аналитический метод	0.10
2000	439095.78	2311397.09	Аналитический метод	0.10
2001	439084.75	2311395.06	Аналитический метод	0.10
2002	439071.09	2311408.07	Аналитический метод	0.10
2003	439068.29	2311415.23	Аналитический метод	0.10
2004	439069.81	2311432.82	Аналитический метод	0.10
2005	439067.73	2311452.65	Аналитический метод	0.10
2006	439064.98	2311468.93	Аналитический метод	0.10
2007	439064.74	2311469.60	Аналитический метод	0.10
2008	439064.01	2311470.33	Аналитический метод	0.10
2009	439063.01	2311470.60	Аналитический метод	0.10
2010	439062.01	2311470.33	Аналитический метод	0.10
2011	439061.28	2311469.60	Аналитический метод	0.10
2012	439061.01	2311468.60	Аналитический метод	0.10
2013	439063.78	2311452.05	Аналитический метод	0.10
2014	439065.80	2311432.80	Аналитический метод	0.10
2015	439064.27	2311415.11	Аналитический метод	0.10
2016	439064.40	2311414.21	Аналитический метод	0.10
2017	439065.14	2311412.31	Аналитический метод	0.10
2018	439020.86	2311443.21	Аналитический метод	0.10
2019	439015.74	2311446.76	Аналитический метод	0.10
2020	439015.27	2311449.62	Аналитический метод	0.10
2021	439016.40	2311455.04	Аналитический метод	0.10
1997	439075.46	2311494.02	Аналитический метод	0.10
2022	438992.87	2311618.76	Аналитический метод	0.10
2023	438992.98	2311618.70	Аналитический метод	0.10
2024	439074.22	2311516.75	Аналитический метод	0.10
2025	439072.71	2311516.17	Аналитический метод	0.10
2026	439012.87	2311476.68	Аналитический метод	0.10
2027	439010.71	2311478.68	Аналитический метод	0.10
2028	439005.71	2311480.02	Аналитический метод	0.10
2029	439000.71	2311478.68	Аналитический метод	0.10
2030	438997.05	2311475.02	Аналитический метод	0.10
2031	438995.71	2311470.02	Аналитический метод	0.10
2032	439002.20	2311457.45	Аналитический метод	0.10
2033	439005.45	2311454.44	Аналитический метод	0.10
2034	439010.45	2311453.10	Аналитический метод	0.10
2035	439014.10	2311454.08	Аналитический метод	0.10
2036	439013.32	2311449.98	Аналитический метод	0.10
2037	439013.63	2311448.22	Аналитический метод	0.10
2038	438971.59	2311477.33	Аналитический метод	0.10
2039	438967.73	2311479.99	Аналитический метод	0.10
2040	438980.37	2311516.27	Аналитический метод	0.10

1	2	3	4	5
2041	438988.30	2311509.79	Аналитический метод	0.10
2042	438983.27	2311503.39	Аналитический метод	0.10
2043	438983.00	2311502.39	Аналитический метод	0.10
2044	438983.27	2311501.39	Аналитический метод	0.10
2045	438985.07	2311498.56	Аналитический метод	0.10
2046	438987.48	2311488.36	Аналитический метод	0.10
2047	438987.70	2311487.82	Аналитический метод	0.10
2048	438988.43	2311487.09	Аналитический метод	0.10
2049	438989.43	2311486.82	Аналитический метод	0.10
2050	438990.43	2311487.09	Аналитический метод	0.10
2051	438991.16	2311487.82	Аналитический метод	0.10
2052	438991.43	2311488.82	Аналитический метод	0.10
2053	438991.38	2311489.28	Аналитический метод	0.10
2054	438988.89	2311499.81	Аналитический метод	0.10
2055	438987.45	2311502.27	Аналитический метод	0.10
2056	438991.39	2311507.26	Аналитический метод	0.10
2057	438998.80	2311501.20	Аналитический метод	0.10
2058	439003.67	2311503.80	Аналитический метод	0.10
2059	438993.94	2311510.48	Аналитический метод	0.10
2060	439005.87	2311525.61	Аналитический метод	0.10
2061	439006.14	2311526.61	Аналитический метод	0.10
2062	439005.99	2311527.36	Аналитический метод	0.10
2063	439003.09	2311534.52	Аналитический метод	0.10
2064	439002.71	2311535.12	Аналитический метод	0.10
2065	438984.86	2311554.59	Аналитический метод	0.10
2066	438976.69	2311563.51	Аналитический метод	0.10
2067	438986.58	2311587.82	Аналитический метод	0.10
2022	438992.87	2311618.76	Аналитический метод	0.10
2068	439015.90	2311441.35	Аналитический метод	0.10
2069	439018.65	2311439.84	Аналитический метод	0.10
2070	439067.09	2311406.05	Аналитический метод	0.10
2071	439064.32	2311403.17	Аналитический метод	0.10
2072	439065.77	2311401.78	Аналитический метод	0.10
2073	439068.67	2311404.81	Аналитический метод	0.10
2074	439079.85	2311394.15	Аналитический метод	0.10
2075	439079.07	2311394.01	Аналитический метод	0.10
2076	439074.82	2311393.77	Аналитический метод	0.10
2077	439070.84	2311393.72	Аналитический метод	0.10
2078	439052.60	2311399.32	Аналитический метод	0.10
2079	439018.13	2311421.16	Аналитический метод	0.10
2080	439015.39	2311427.95	Аналитический метод	0.10
2068	439015.90	2311441.35	Аналитический метод	0.10
2081	438970.50	2311447.02	Аналитический метод	0.10
2082	439014.28	2311416.80	Аналитический метод	0.10
2083	439051.06	2311394.76	Аналитический метод	0.10
2084	439071.31	2311388.60	Аналитический метод	0.10
2085	439074.43	2311388.01	Аналитический метод	0.10
2086	439084.20	2311390.01	Аналитический метод	0.10
2087	439095.58	2311379.16	Аналитический метод	0.10
2088	439114.99	2311357.79	Аналитический метод	0.10
2089	439115.47	2311357.40	Аналитический метод	0.10
2090	439116.47	2311357.13	Аналитический метод	0.10
2091	439117.47	2311357.40	Аналитический метод	0.10
2092	439118.20	2311358.13	Аналитический метод	0.10
2093	439118.47	2311359.13	Аналитический метод	0.10
2094	439118.20	2311360.13	Аналитический метод	0.10
2095	439098.62	2311381.76	Аналитический метод	0.10
2096	439089.00	2311391.00	Аналитический метод	0.10
2097	439097.53	2311392.75	Аналитический метод	0.10
2098	439117.06	2311406.31	Аналитический метод	0.10
2199	439128.94	2311414.58	Аналитический метод	0.10
2100	439249.52	2311235.46	Аналитический метод	0.10
2101	439437.72	2311085.21	Аналитический метод	0.10
2102	439417.61	2310266.87	Аналитический метод	0.10
2103	439392.07	2310203.77	Аналитический метод	0.10
2104	439319.28	2310135.12	Аналитический метод	0.10
2105	439310.14	2310166.52	Аналитический метод	0.10
2106	439306.65	2310212.75	Аналитический метод	0.10
2107	439299.41	2310263.91	Аналитический метод	0.10
2108	439292.11	2310308.29	Аналитический метод	0.10

1	2	3	4	5
2109	439285.92	2310353.44	Аналитический метод	0.10
2110	439281.09	2310388.13	Аналитический метод	0.10
2111	439273.69	2310441.58	Аналитический метод	0.10
2112	439266.27	2310490.41	Аналитический метод	0.10
2113	439260.90	2310528.35	Аналитический метод	0.10
2114	439254.66	2310571.11	Аналитический метод	0.10
2115	439247.39	2310619.89	Аналитический метод	0.10
2116	439241.93	2310657.20	Аналитический метод	0.10
2117	439235.35	2310701.42	Аналитический метод	0.10
2118	439223.40	2310784.32	Аналитический метод	0.10
2119	439216.91	2310828.50	Аналитический метод	0.10
2120	439210.23	2310872.65	Аналитический метод	0.10
2121	439204.95	2310911.15	Аналитический метод	0.10
2122	439198.46	2310955.07	Аналитический метод	0.10
2123	439192.01	2310998.09	Аналитический метод	0.10
2124	439185.91	2311042.88	Аналитический метод	0.10
2125	439165.04	2311091.41	Аналитический метод	0.10
2126	439145.60	2311136.60	Аналитический метод	0.10
2127	439126.67	2311180.05	Аналитический метод	0.10
2128	439106.65	2311226.09	Аналитический метод	0.10
2129	439081.11	2311268.10	Аналитический метод	0.10
2130	439052.22	2311314.55	Аналитический метод	0.10
2131	439022.46	2311362.39	Аналитический метод	0.10
2132	438996.36	2311405.05	Аналитический метод	0.10
2133	438970.56	2311446.82	Аналитический метод	0.10
2081	438970.50	2311447.02	Аналитический метод	0.10
2134	438965.62	2311468.99	Аналитический метод	0.10
2135	439013.35	2311442.75	Аналитический метод	0.10
2136	439010.67	2311434.54	Аналитический метод	0.10
2137	439007.78	2311426.38	Аналитический метод	0.10
2138	438973.37	2311450.41	Аналитический метод	0.10
2139	438972.04	2311451.34	Аналитический метод	0.10
2140	438964.99	2311465.71	Аналитический метод	0.10
2134	438965.62	2311468.99	Аналитический метод	0.10
2141	438966.72	2311474.74	Аналитический метод	0.10
2142	438969.57	2311473.87	Аналитический метод	0.10
2143	438987.01	2311461.79	Аналитический метод	0.10
2144	438966.41	2311473.12	Аналитический метод	0.10
2141	438966.72	2311474.74	Аналитический метод	0.10
2145	449560.94	2311519.01	Аналитический метод	0.10
2146	449559.77	2311518.51	Аналитический метод	0.10
2147	449531.64	2311511.05	Аналитический метод	0.10
2148	449480.61	2311499.20	Аналитический метод	0.10
2145	449560.94	2311519.01	Аналитический метод	0.10
2149	449495.54	2311663.15	Аналитический метод	0.10
2150	449505.62	2311648.82	Аналитический метод	0.10
2151	449511.28	2311640.70	Аналитический метод	0.10
2152	449515.10	2311631.84	Аналитический метод	0.10
2153	449561.75	2311523.33	Аналитический метод	0.10
2154	449440.14	2311493.34	Аналитический метод	0.10
2155	449419.95	2311488.29	Аналитический метод	0.10
2156	449291.06	2311456.70	Аналитический метод	0.10
2157	449289.31	2311459.61	Аналитический метод	0.10
2158	449288.38	2311460.67	Аналитический метод	0.10
2159	449285.97	2311461.21	Аналитический метод	0.10
2160	449277.83	2311481.10	Аналитический метод	0.10
2161	449269.04	2311507.16	Аналитический метод	0.10
2162	449268.41	2311512.53	Аналитический метод	0.10
2149	449495.54	2311663.15	Аналитический метод	0.10
2163	446557.77	2312797.96	Аналитический метод	0.10
2164	446561.16	2312797.02	Аналитический метод	0.10
2165	446595.18	2312787.74	Аналитический метод	0.10
2166	446598.16	2312786.78	Аналитический метод	0.10
2167	446715.41	2312748.76	Аналитический метод	0.10
2168	446775.25	2312730.36	Аналитический метод	0.10
2169	447054.40	2312644.55	Аналитический метод	0.10
2170	447099.38	2312629.84	Аналитический метод	0.10


1	2	3	4	5
2171	447249.26	2312580.81	Аналитический метод	0.10
2172	447535.86	2312492.86	Аналитический метод	0.10
2173	447885.81	2312390.04	Аналитический метод	0.10
2174	447993.21	2312349.74	Аналитический метод	0.10
2175	448092.85	2312316.64	Аналитический метод	0.10
2176	448270.10	2312261.29	Аналитический метод	0.10
2177	448299.91	2312253.53	Аналитический метод	0.10
2178	448399.39	2312221.68	Аналитический метод	0.10
2179	448444.96	2312207.09	Аналитический метод	0.10
2180	448455.30	2312203.79	Аналитический метод	0.10
2181	448544.01	2312175.37	Аналитический метод	0.10
2182	448572.22	2312166.45	Аналитический метод	0.10
2183	448584.12	2312162.76	Аналитический метод	0.10
2184	448610.65	2312161.53	Аналитический метод	0.10
2185	448652.22	2312159.59	Аналитический метод	0.10
2186	448659.30	2312159.26	Аналитический метод	0.10
2187	448660.39	2312159.53	Аналитический метод	0.10
2188	448676.40	2312172.88	Аналитический метод	0.10
2189	448743.02	2312228.55	Аналитический метод	0.10
2190	448764.05	2312248.29	Аналитический метод	0.10
2191	448791.74	2312274.29	Аналитический метод	0.10
2192	448828.94	2312311.41	Аналитический метод	0.10
2193	448866.88	2312349.26	Аналитический метод	0.10
2194	448882.15	2312349.91	Аналитический метод	0.10
2195	448897.08	2312345.80	Аналитический метод	0.10
2196	448898.78	2312344.49	Аналитический метод	0.10
2197	448958.64	2312298.05	Аналитический метод	0.10
2198	448976.10	2312284.50	Аналитический метод	0.10
2199	449002.65	2312256.46	Аналитический метод	0.10
2200	449137.22	2312114.27	Аналитический метод	0.10
2201	449202.03	2312045.79	Аналитический метод	0.10
2202	449248.55	2311996.62	Аналитический метод	0.10
2203	449272.43	2311972.44	Аналитический метод	0.10
2204	449325.17	2311919.03	Аналитический метод	0.10
2205	449331.25	2311911.75	Аналитический метод	0.10
2206	449342.62	2311898.19	Аналитический метод	0.10
2207	449373.75	2311861.10	Аналитический метод	0.10
2208	449370.30	2311840.87	Аналитический метод	0.10
2209	449370.57	2311839.87	Аналитический метод	0.10
2210	449493.24	2311666.42	Аналитический метод	0.10
2211	449265.17	2311515.19	Аналитический метод	0.10
2212	449264.55	2311514.52	Аналитический метод	0.10
2213	449264.28	2311513.52	Аналитический метод	0.10
2214	449265.18	2311506.08	Аналитический метод	0.10
2215	449274.11	2311479.64	Аналитический метод	0.10
2216	449282.69	2311458.66	Аналитический метод	0.10
2217	449283.54	2311457.69	Аналитический метод	0.10
2218	449285.88	2311457.16	Аналитический метод	0.10
2219	449287.41	2311451.68	Аналитический метод	0.10
2220	449288.14	2311450.95	Аналитический метод	0.10
2221	449289.14	2311450.68	Аналитический метод	0.10
2222	449532.63	2311507.18	Аналитический метод	0.10
2223	449560.94	2311514.68	Аналитический метод	0.10
2224	449566.61	2311517.09	Аналитический метод	0.10
2225	449567.55	2311517.93	Аналитический метод	0.10
2226	449567.82	2311518.93	Аналитический метод	0.10
2227	449567.29	2311520.57	Аналитический метод	0.10
2228	449569.78	2311521.18	Аналитический метод	0.10
2229	449626.29	2311533.21	Аналитический метод	0.10
2230	449616.22	2311520.30	Аналитический метод	0.10
2231	449295.39	2311448.74	Аналитический метод	0.10
2232	449288.43	2311446.99	Аналитический метод	0.10
2233	449256.46	2311442.01	Аналитический метод	0.10
2234	449209.19	2311429.17	Аналитический метод	0.10
2235	449195.74	2311429.89	Аналитический метод	0.10
2236	449202.76	2311438.36	Аналитический метод	0.10
2237	449206.11	2311450.86	Аналитический метод	0.10
2238	449202.76	2311463.36	Аналитический метод	0.10
2239	449193.61	2311472.51	Аналитический метод	0.10
2240	449184.59	2311474.93	Аналитический метод	0.10
2241	449162.84	2311497.28	Аналитический метод	0.10
2242	449150.34	2311500.63	Аналитический метод	0.10

1	2	3	4	5
2243	449136.32	2311496.16	Аналитический метод	0.10
2244	449128.28	2311506.59	Аналитический метод	0.10
2245	449127.32	2311507.77	Аналитический метод	0.10
2246	448592.88	2312119.57	Аналитический метод	0.10
2247	448583.47	2312130.46	Аналитический метод	0.10
2248	448535.24	2312168.77	Аналитический метод	0.10
2249	448529.11	2312172.30	Аналитический метод	0.10
2250	448444.52	2312206.08	Аналитический метод	0.10
2251	447859.21	2312387.60	Аналитический метод	0.10
2252	447434.37	2312521.05	Аналитический метод	0.10
2253	447338.69	2312550.82	Аналитический метод	0.10
2254	447210.43	2312591.20	Аналитический метод	0.10
2255	447042.50	2312641.84	Аналитический метод	0.10
2256	446748.97	2312732.64	Аналитический метод	0.10
2257	446672.32	2312756.93	Аналитический метод	0.10
2258	446619.04	2312773.56	Аналитический метод	0.10
2259	446563.91	2312793.89	Аналитический метод	0.10
2260	446559.91	2312795.94	Аналитический метод	0.10
2163	446557.77	2312797.96	Аналитический метод	0.10
2261	449783.22	2311557.31	Аналитический метод	0.10
2262	449758.78	2311553.23	Аналитический метод	0.10
2263	449704.09	2311539.46	Аналитический метод	0.10
2264	449715.09	2311552.06	Аналитический метод	0.10
2261	449783.22	2311557.31	Аналитический метод	0.10
2265	451209.46	2311674.95	Аналитический метод	0.10
2266	451225.42	2311662.72	Аналитический метод	0.10
2267	451145.33	2311656.08	Аналитический метод	0.10
2268	450400.79	2311599.63	Аналитический метод	0.10
2269	450123.39	2311577.21	Аналитический метод	0.10
2270	449872.66	2311564.20	Аналитический метод	0.10
2271	450392.82	2311604.27	Аналитический метод	0.10
2272	450667.22	2311633.86	Аналитический метод	0.10
2265	451209.46	2311674.95	Аналитический метод	0.10
2273	445065.12	2314387.01	Аналитический метод	0.10
2274	445073.75	2314386.46	Аналитический метод	0.10
2275	445082.72	2314379.95	Аналитический метод	0.10
2276	445085.71	2314377.32	Аналитический метод	0.10
2277	445110.32	2314351.44	Аналитический метод	0.10
2278	445147.85	2314316.14	Аналитический метод	0.10
2279	445165.53	2314296.69	Аналитический метод	0.10
2280	445209.95	2314244.18	Аналитический метод	0.10
2281	445238.01	2314207.84	Аналитический метод	0.10
2282	445366.85	2314062.97	Аналитический метод	0.10
2283	445399.88	2314026.13	Аналитический метод	0.10
2284	445543.52	2313864.24	Аналитический метод	0.10
2285	445691.55	2313697.38	Аналитический метод	0.10
2286	445745.56	2313634.98	Аналитический метод	0.10
2287	445951.67	2313403.15	Аналитический метод	0.10
2288	446108.34	2313227.86	Аналитический метод	0.10
2289	446427.33	2312865.31	Аналитический метод	0.10
2290	446450.45	2312840.53	Аналитический метод	0.10
2291	446460.55	2312829.24	Аналитический метод	0.10
2292	446404.35	2312844.92	Аналитический метод	0.10
2293	446390.32	2312848.76	Аналитический метод	0.10
2294	446232.37	2312884.37	Аналитический метод	0.10
2295	446139.53	2312906.02	Аналитический метод	0.10
2296	446021.34	2312934.42	Аналитический метод	0.10
2297	445955.37	2312950.42	Аналитический метод	0.10
2298	445881.27	2312968.03	Аналитический метод	0.10
2299	445868.41	2312971.04	Аналитический метод	0.10
2300	445800.40	2312984.97	Аналитический метод	0.10
2301	445723.79	2313000.67	Аналитический метод	0.10
2302	445646.33	2313039.37	Аналитический метод	0.10
2303	445623.22	2313050.91	Аналитический метод	0.10
2304	445388.96	2313317.93	Аналитический метод	0.10
2305	445250.79	2313472.34	Аналитический метод	0.10
2306	445219.04	2313510.90	Аналитический метод	0.10
2307	445207.47	2313523.76	Аналитический метод	0.10
2308	445026.34	2313726.18	Аналитический метод	0.10

1	2	3	4	5
2309	444980.10	2313777.85	Аналитический метод	0.10
2310	444974.57	2313783.52	Аналитический метод	0.10
2311	444961.75	2313796.63	Аналитический метод	0.10
2312	444948.17	2313807.45	Аналитический метод	0.10
2313	444946.19	2313808.99	Аналитический метод	0.10
2314	444960.02	2313837.08	Аналитический метод	0.10
2315	444960.23	2313837.96	Аналитический метод	0.10
2316	444959.96	2313838.96	Аналитический метод	0.10
2317	444959.67	2313839.35	Аналитический метод	0.10
2318	444765.86	2314040.06	Аналитический метод	0.10
2319	444760.96	2314045.13	Аналитический метод	0.10
2320	444757.85	2314055.40	Аналитический метод	0.10
2321	444749.87	2314077.30	Аналитический метод	0.10
2322	444749.19	2314079.14	Аналитический метод	0.10
2323	444742.33	2314105.85	Аналитический метод	0.10
2324	444741.21	2314110.21	Аналитический метод	0.10
2325	444738.06	2314122.41	Аналитический метод	0.10
2326	444732.15	2314143.31	Аналитический метод	0.10
2327	444731.08	2314174.76	Аналитический метод	0.10
2328	444745.91	2314168.04	Аналитический метод	0.10
2329	444785.60	2314158.54	Аналитический метод	0.10
2330	444796.14	2314158.44	Аналитический метод	0.10
2331	444825.97	2314165.87	Аналитический метод	0.10
2332	444855.25	2314186.87	Аналитический метод	0.10
2333	444947.08	2314275.96	Аналитический метод	0.10
2273	445065.12	2314387.01	Аналитический метод	0.10
2334	442457.65	2314226.38	Аналитический метод	0.10
2335	442486.94	2314198.59	Аналитический метод	0.10
2336	442461.16	2314165.93	Аналитический метод	0.10
2337	442433.28	2314132.71	Аналитический метод	0.10
2338	442406.41	2314100.42	Аналитический метод	0.10
2339	442392.03	2314083.50	Аналитический метод	0.10
2340	442391.76	2314082.50	Аналитический метод	0.10
2341	442391.94	2314081.82	Аналитический метод	0.10
2342	442390.52	2314080.03	Аналитический метод	0.10
2343	442326.07	2314134.46	Аналитический метод	0.10
2344	442448.44	2314219.48	Аналитический метод	0.10
2334	442457.65	2314226.38	Аналитический метод	0.10
2345	440593.57	2312925.73	Аналитический метод	0.10
2346	440596.05	2312878.22	Аналитический метод	0.10
2347	439424.75	2312062.64	Аналитический метод	0.10
2348	439271.66	2311961.47	Аналитический метод	0.10
2349	439196.22	2311906.94	Аналитический метод	0.10
2350	439174.24	2311941.33	Аналитический метод	0.10
2351	439168.44	2311950.41	Аналитический метод	0.10
2352	439181.14	2311959.09	Аналитический метод	0.10
2353	439217.19	2311984.74	Аналитический метод	0.10
2354	439304.72	2312044.78	Аналитический метод	0.10
2355	439397.52	2312105.75	Аналитический метод	0.10
2356	439450.85	2312141.39	Аналитический метод	0.10
2357	439592.24	2312237.58	Аналитический метод	0.10
2358	439872.30	2312433.14	Аналитический метод	0.10
2359	440158.53	2312627.32	Аналитический метод	0.10
2360	440423.22	2312806.19	Аналитический метод	0.10
2361	440591.19	2312924.29	Аналитический метод	0.10
2345	440593.57	2312925.73	Аналитический метод	0.10
2362	442425.56	2314264.81	Аналитический метод	0.10
2363	442419.53	2314260.27	Аналитический метод	0.10
2364	441953.54	2313936.51	Аналитический метод	0.10
2365	441509.64	2313626.40	Аналитический метод	0.10
2366	441314.47	2313490.66	Аналитический метод	0.10
2367	440999.16	2313269.12	Аналитический метод	0.10
2368	440633.05	2313014.10	Аналитический метод	0.10
2369	440601.53	2312991.70	Аналитический метод	0.10
2370	440594.45	2312985.88	Аналитический метод	0.10
2371	440594.02	2312994.20	Аналитический метод	0.10
2372	442198.34	2314110.60	Аналитический метод	0.10
2373	442400.09	2314247.73	Аналитический метод	0.10
2374	442400.88	2314248.91	Аналитический метод	0.10

1	2	3	4	5
2375	442402.50	2314249.05	Аналитический метод	0.10
2376	442403.33	2314249.31	Аналитический метод	0.10
2362	442425.56	2314264.81	Аналитический метод	0.10
2377	442679.64	2314442.51	Аналитический метод	0.10
2378	442626.22	2314405.44	Аналитический метод	0.10
2379	442650.09	2314422.40	Аналитический метод	0.10
2377	442679.64	2314442.51	Аналитический метод	0.10
2380	443436.23	2314969.93	Аналитический метод	0.10
2381	443430.35	2314965.72	Аналитический метод	0.10
2382	443020.29	2314678.80	Аналитический метод	0.10
2383	442848.29	2314559.50	Аналитический метод	0.10
2384	442927.37	2314614.71	Аналитический метод	0.10
2385	442998.82	2314665.13	Аналитический метод	0.10
2386	443205.98	2314811.32	Аналитический метод	0.10
2387	443247.14	2314837.92	Аналитический метод	0.10
2388	443420.56	2314958.98	Аналитический метод	0.10
2380	443436.23	2314969.93	Аналитический метод	0.10

Схема расположения границ публичного сервитута

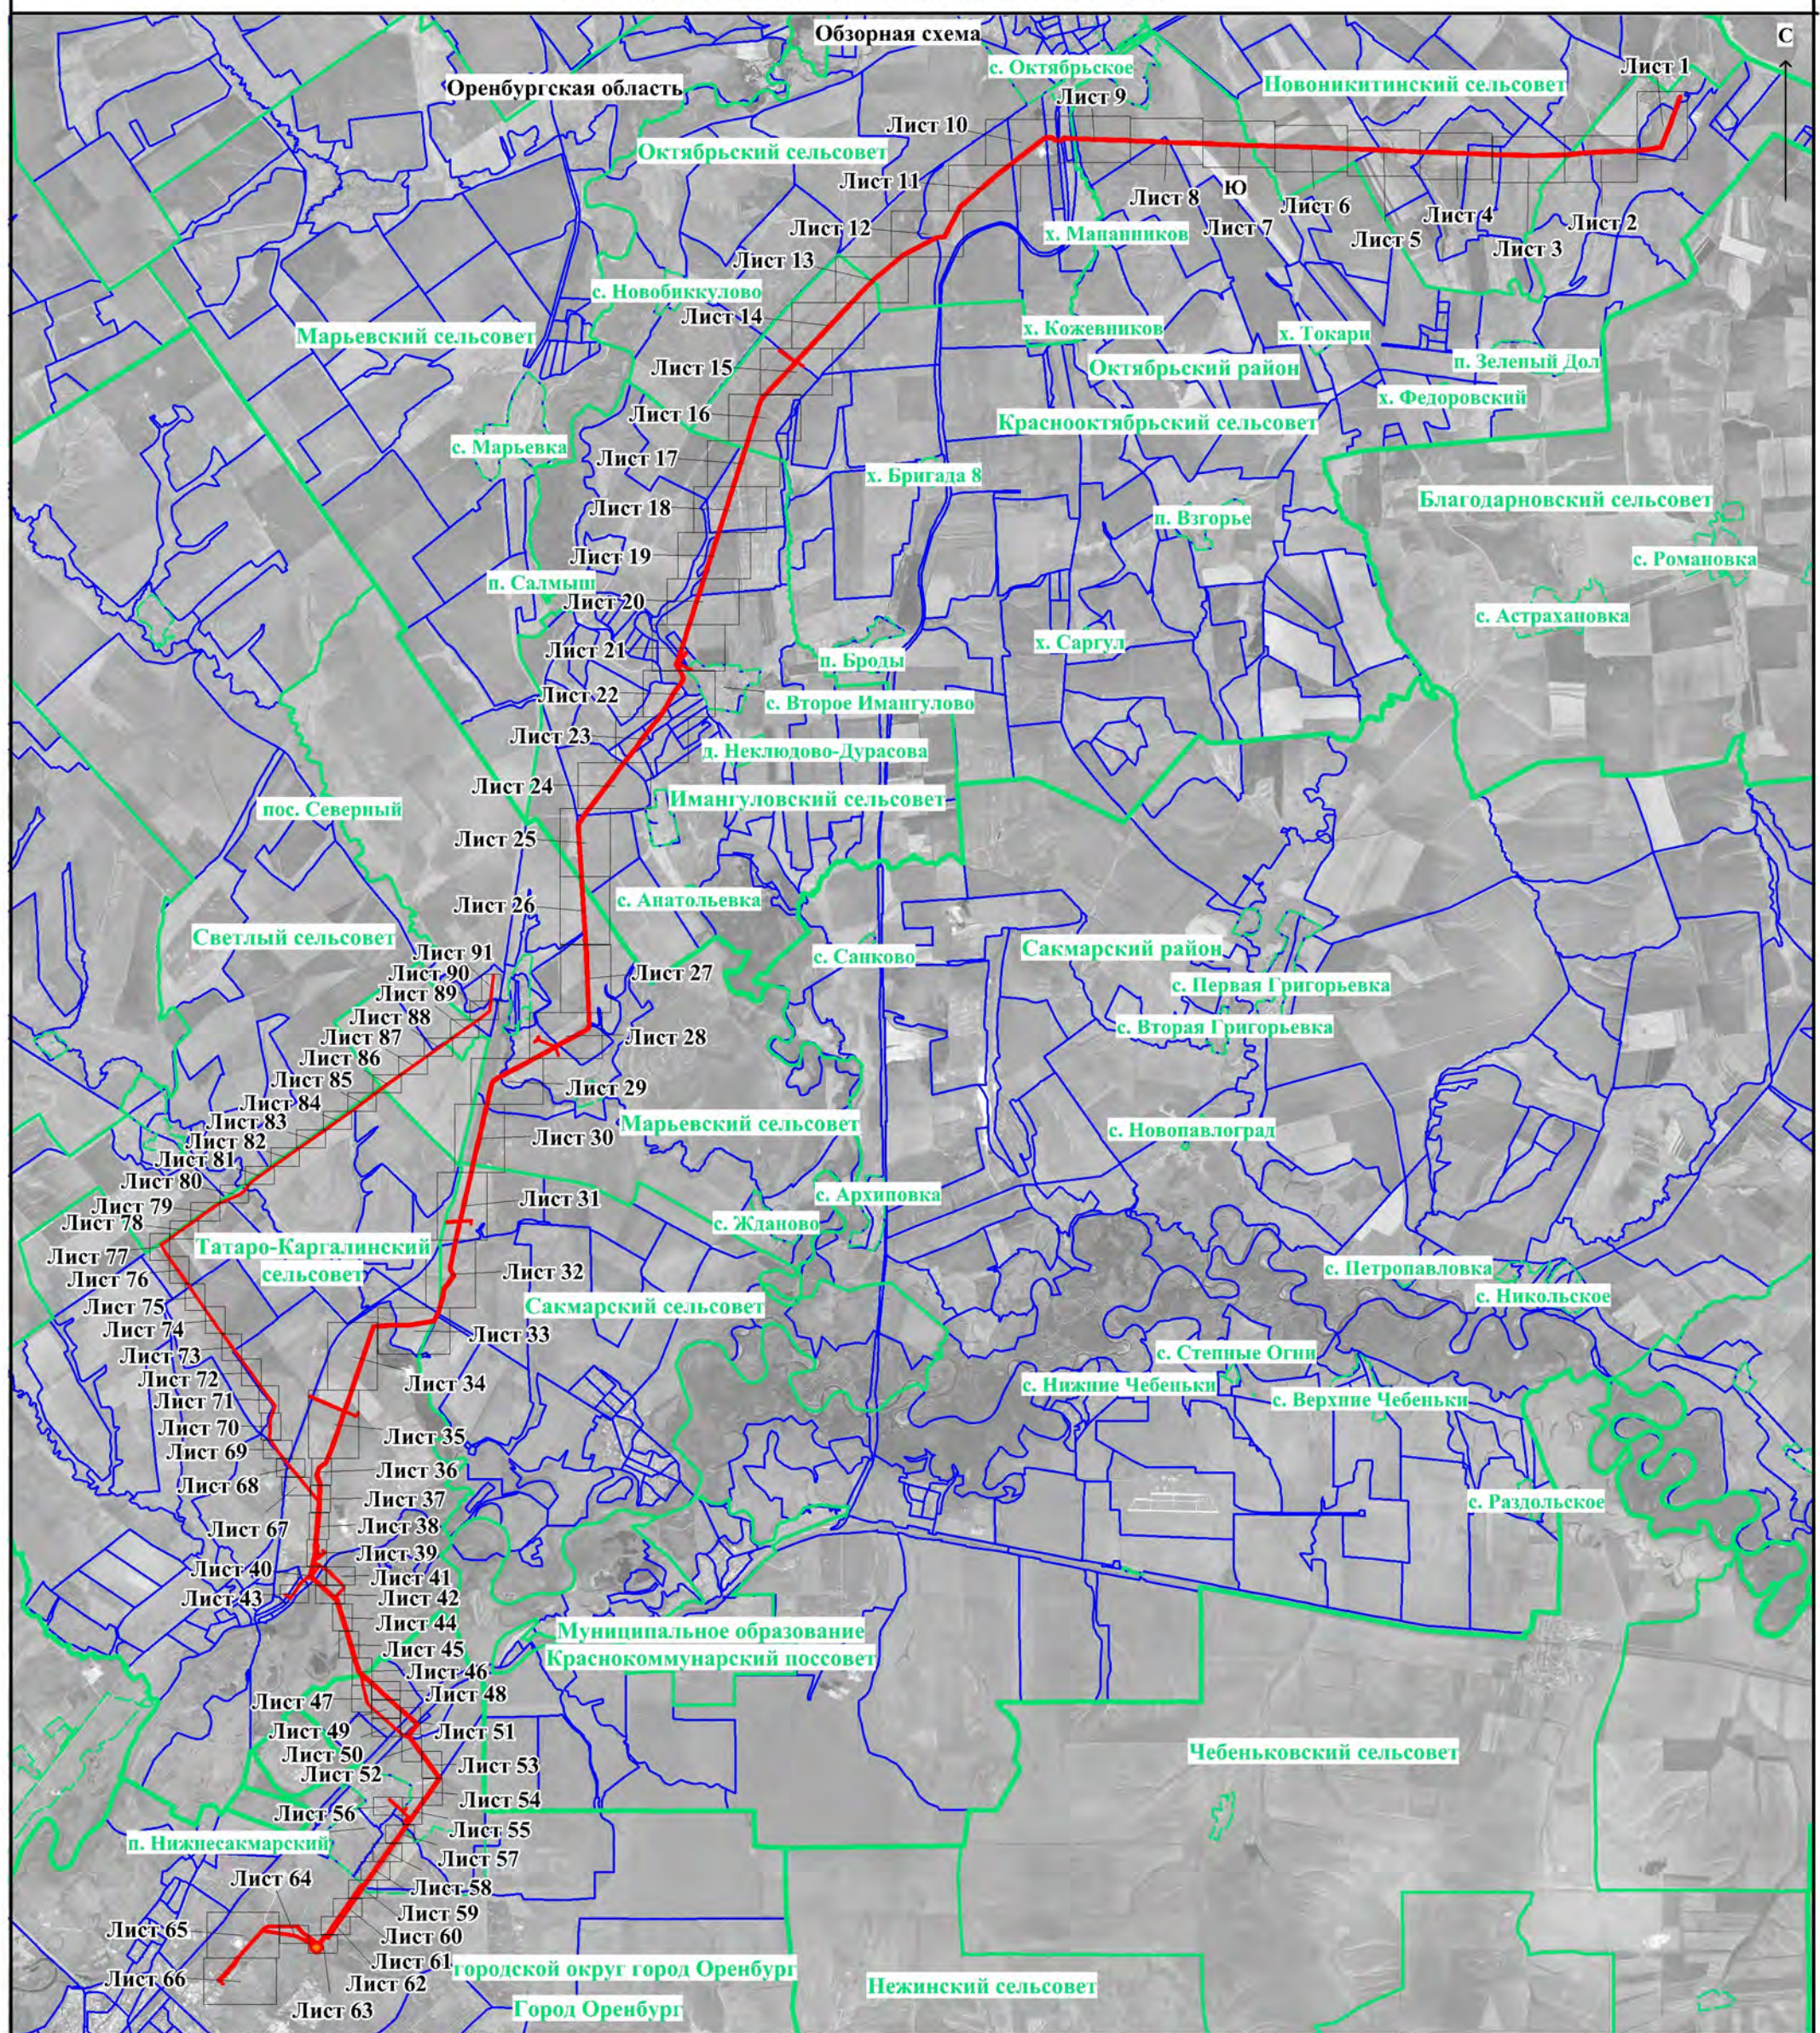

Используемые условные знаки и обозначения:


Оренбургская область	- Наименование субъекта РФ
Сакмарский район	- Наименование и граница муниципального образования
Светлый сельсовет	- Наименование и граница сельского поселения
с. Марьевка	- Наименование и граница населенного пункта
56:25:1408002	- Номер кадастрового квартала и граница по сведениям ЕГРН
56:25:1408005:21	- Кадастровый номер и граница земельного участка по сведениям ЕГРН
	- Проектная граница публичного сервитута
	- Характерная точка проектной границы публичного сервитута
Инженерные сооружения, относительно которых устанавливается публичный сервитут:	
	- Газопровод (совхозное подземное хранилище газа) СПХГ - Оренбург, КН 56:00:0000000:559, в том числе:
	- ГРС-1,2 г. Оренбург
	- ВЛ-0,22 кВ провод 2АС-35 1,2 км (СКЗ ПАСК-3, 69 км)
	- Оттяжка анкерной опоры ВЛ-0,4 кВ провод 4АС-50 0,26 км

Масштаб 1:180000

	- ВЛ-0,4 кВ провод 4АС-50 0,26 км (СКЗ ПАСК-5, 80,8 км)
	- Подъездная автодорога к ГРС г. Оренбург
	- Автодорога подъездная к АГРС (РТО - 1,2)
	- Пешеходная дорожка
	- ВЛ-10 кВ
	- Линия КЛ-10 кВ к ГРС-1,2 г. Оренбург
	- ВЛ-48В
	- КЛ-48В
	- ТП-1271 (СКЗ ПАСК-5, 80,8 км)
	- ВЛ-0,23кВ (УКЗ №7)
	- Реконструкция водоснабжения ГРС-1 г. Оренбург
	- Диспетчерская связь АГРС-1 г. Оренбург, КН 56:44:0000000:32524
	- 2-х кабельная линия связи (диспетчерская связь и телемеханика) ГРС-1 г. Оренбург, КН 56:44:0000000:30821, в том числе:
	- НРП

Схема расположения границ публичного сервитута

Лист 1

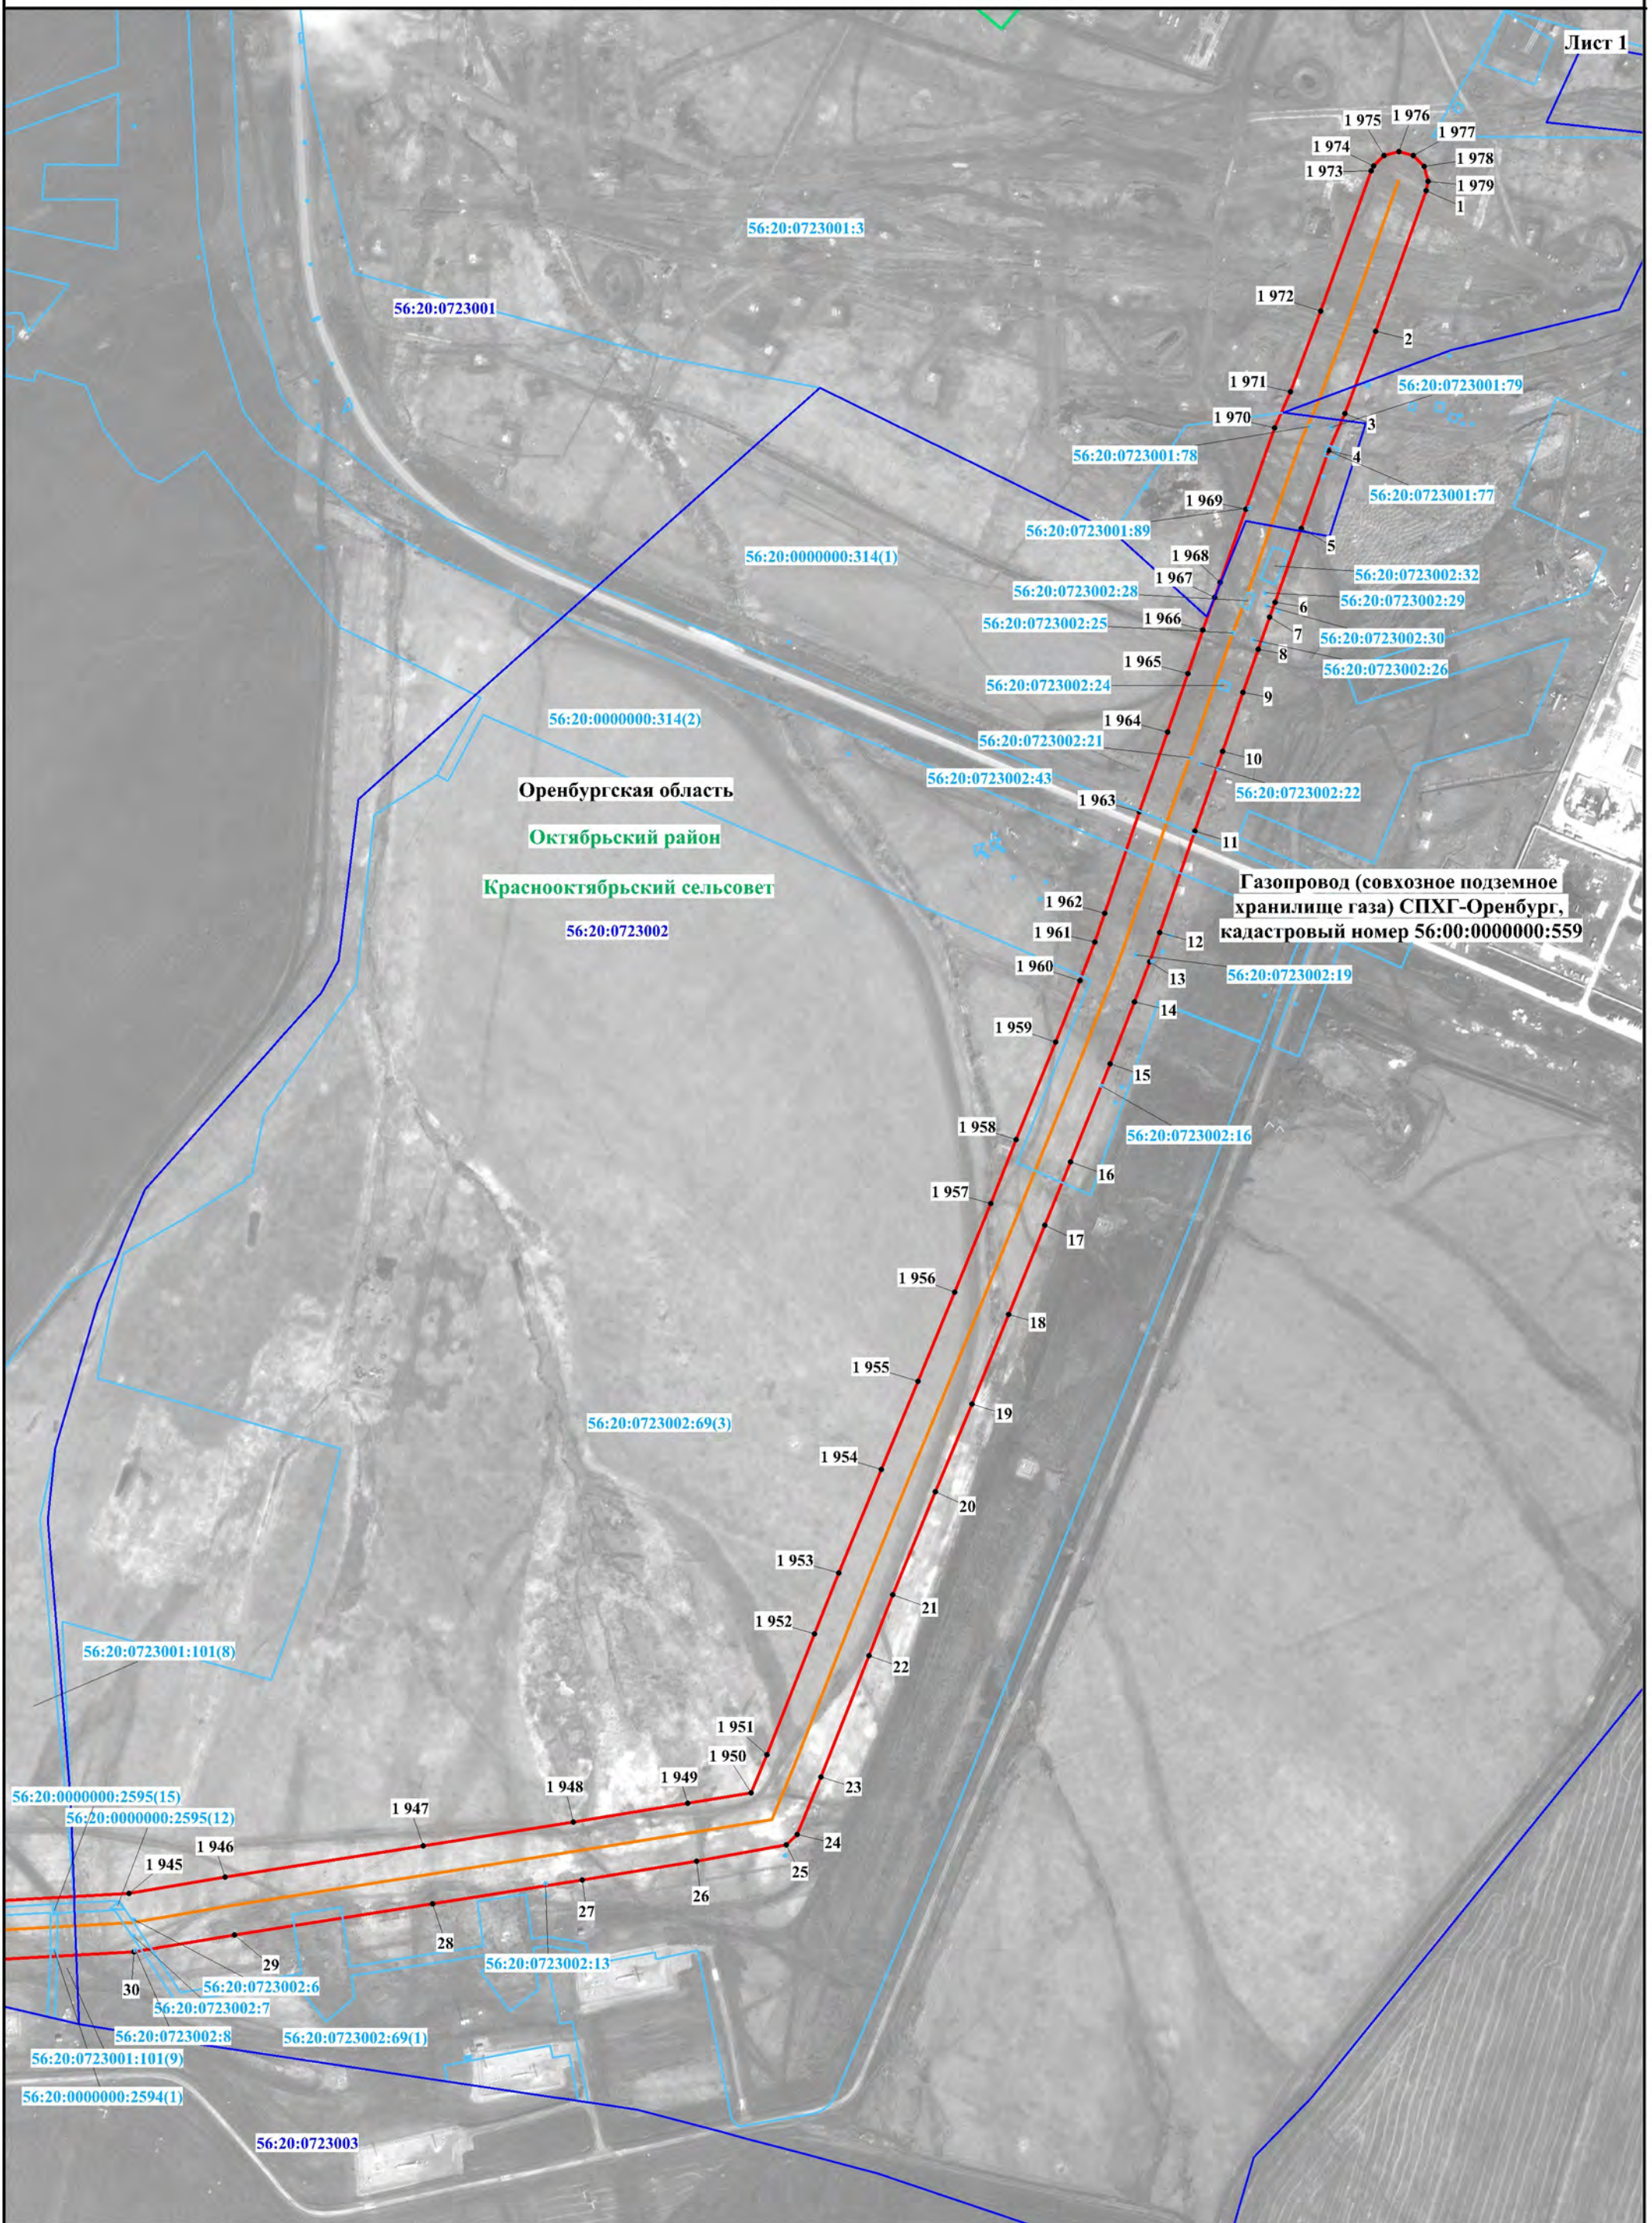

Масштаб 1:5000

Используемые условные знаки и обозначения представлены на обзорной схеме

Схема расположения границ публичного сервитута

Лист 2

С

Оренбургская область

Октябрьский район

Краснооктябрьский сельсовет

56:20:0723001

56:20:0723001:101(3)

56:20:0723001:122(4)

56:20:0723001:122(2)

56:20:0723001:101(7)

56:20:0000000:2595(5)

56:20:0000000:2595(4)

56:20:0000000:2595(9)

56:20:0000000:2595(10)

56:20:0723001:101(8)

56:20:0723001:101(6)

56:20:0000000:2599(1)

1 940

1 941

1 942

1 943

1 944

33

32

31

56:20:0723001:47

56:20:0723001:49

56:20:0723001:45

56:20:0723001:46

56:20:0723001:48

56:20:0723001:40

56:20:0723001:122(6)

56:20:0723001:122(5)

56:20:0723001:122(4)

56:20:0723001:122(3)

56:20:0723001:122(2)

56:20:0723001:122(1)

56:20:0723001:122(0)

56:20:0723001:122(-1)

56:20:0723001:122(-2)

Газопровод (совхозное подземное
хранилище газа) СПХГ-Оренбург,
кадастровый номер 56:00:0000000:559

56:20:0723003

56:20:0000000:1845(71)

56:20:0000000:1845(12)

56:20:0723013

56:20:0723001:12

56:20:0723001:13

56:20:0723001:14

56:20:0723001:11

56:20:0723001:10

56:20:0723001:-1

56:20:0723001:-2

Схема расположения границ публичного сервитута


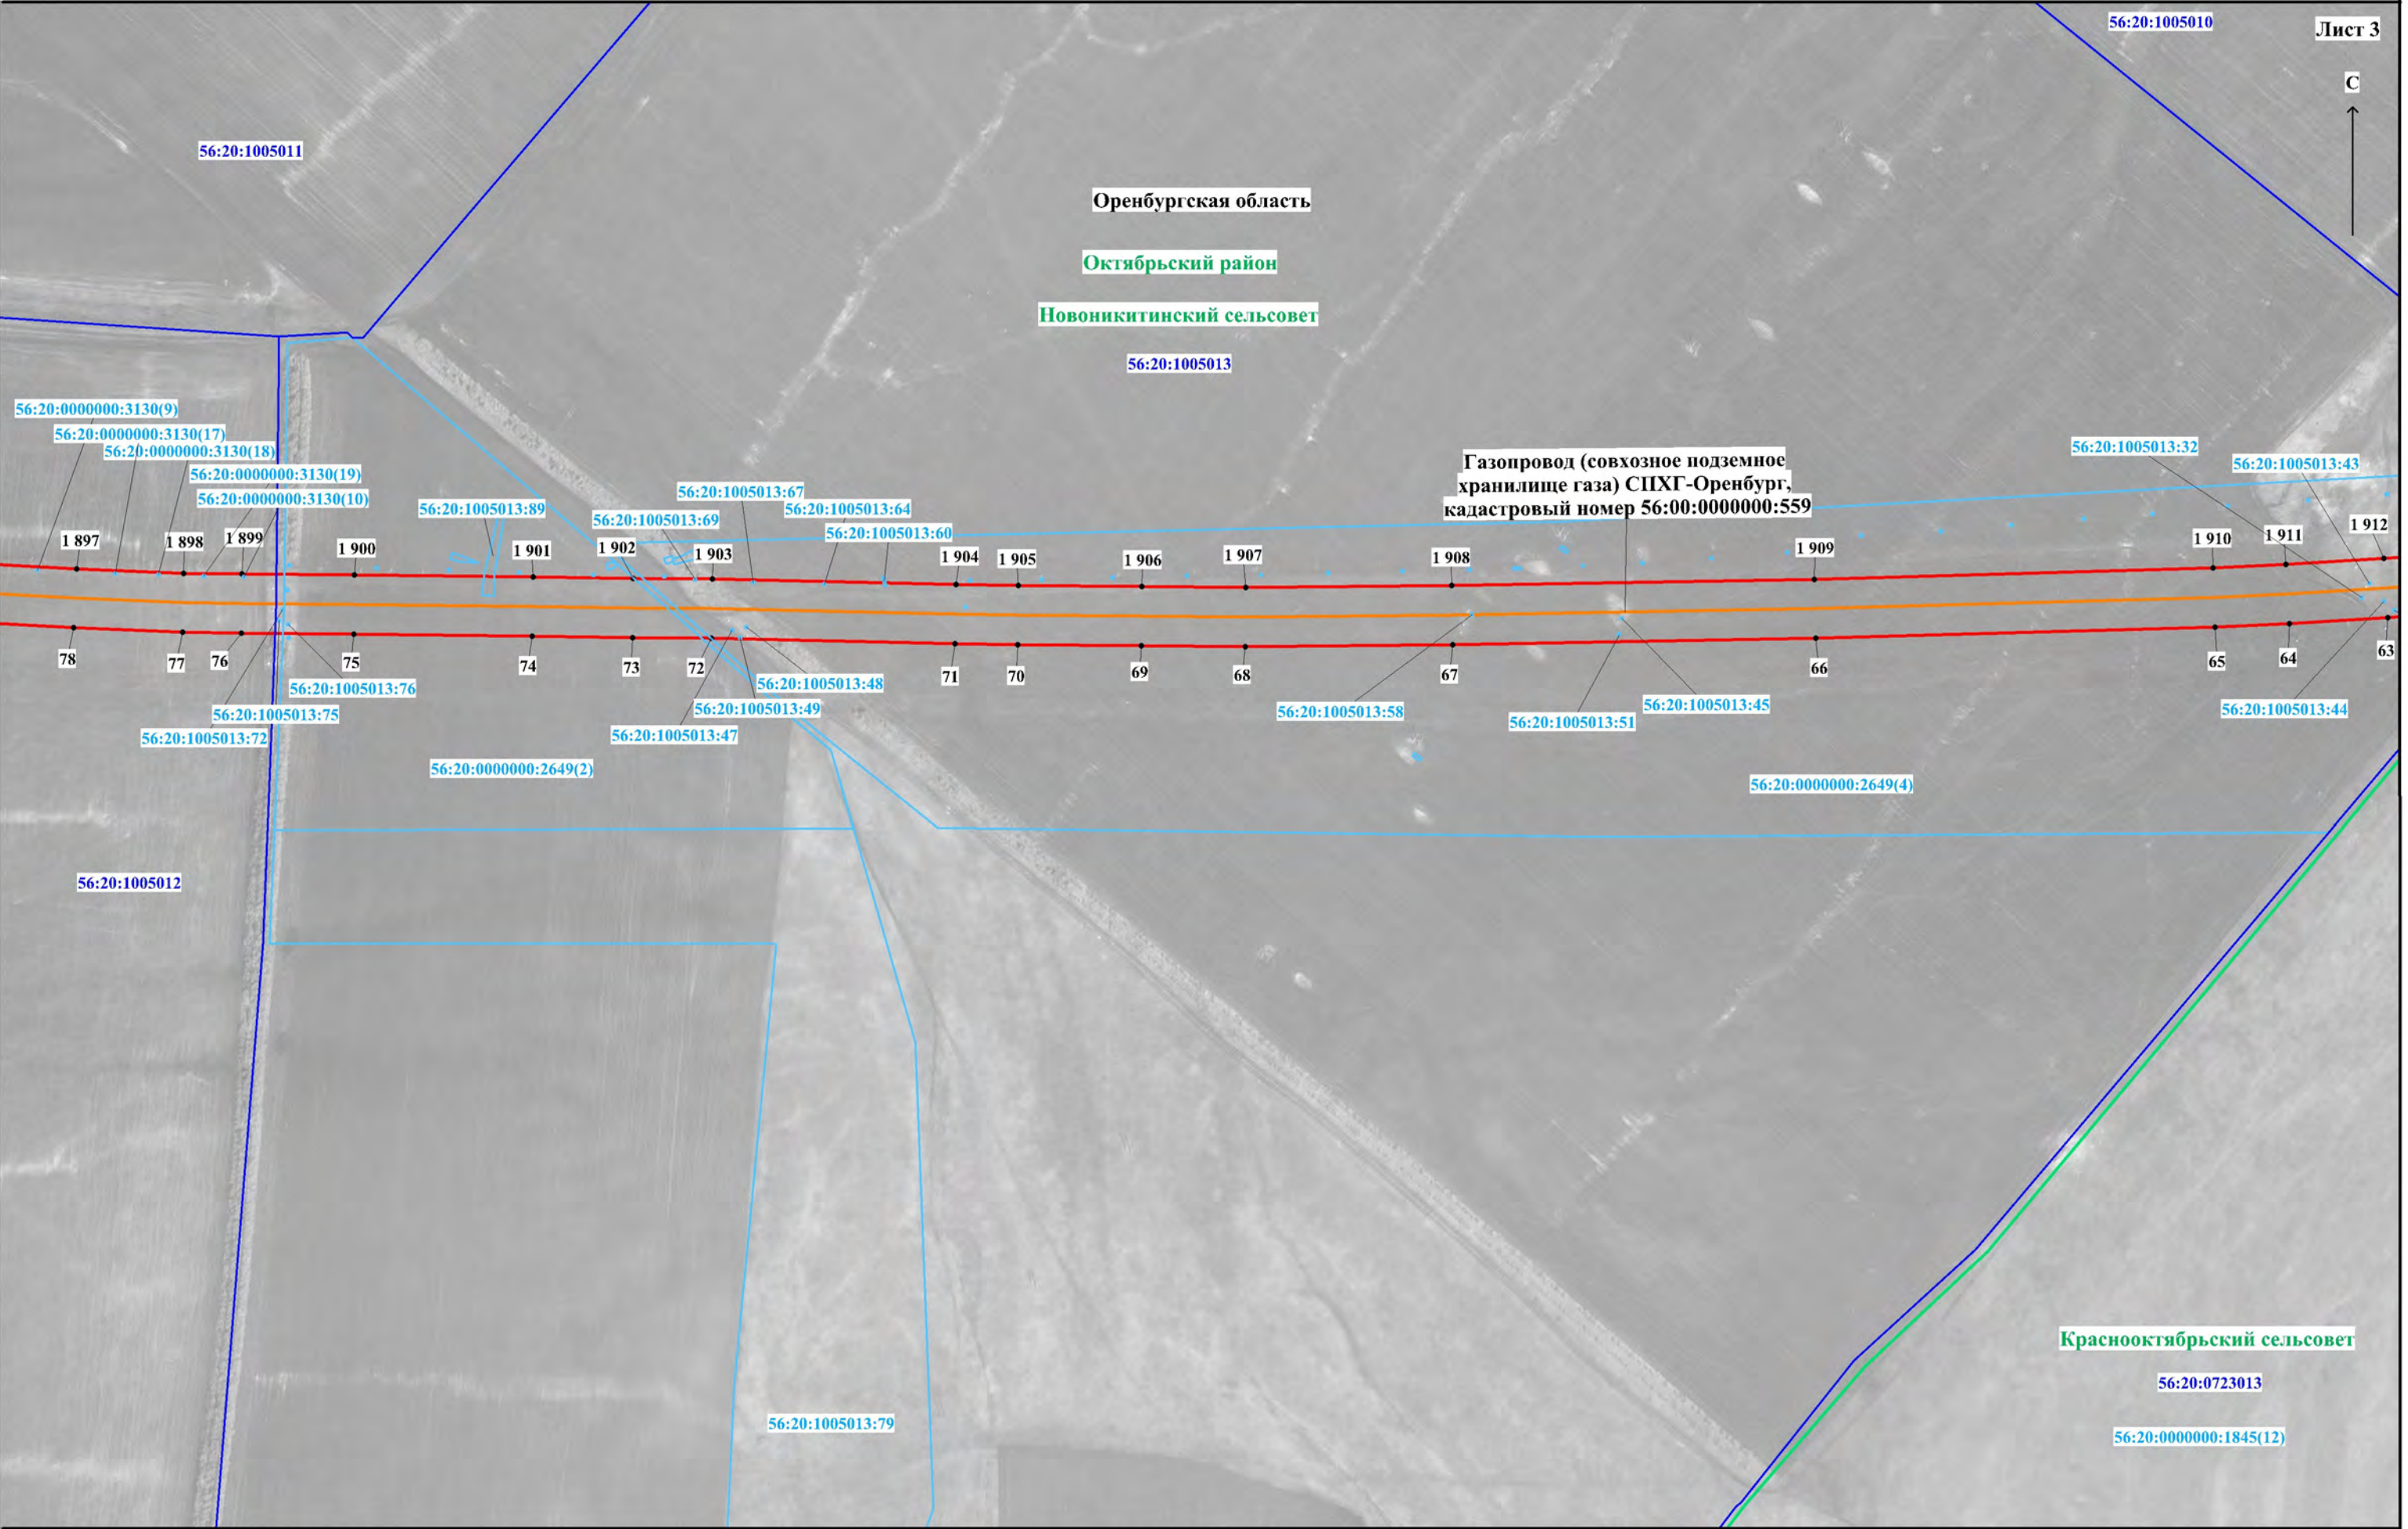


Схема расположения границ публичного сервитута


Лист 4

С

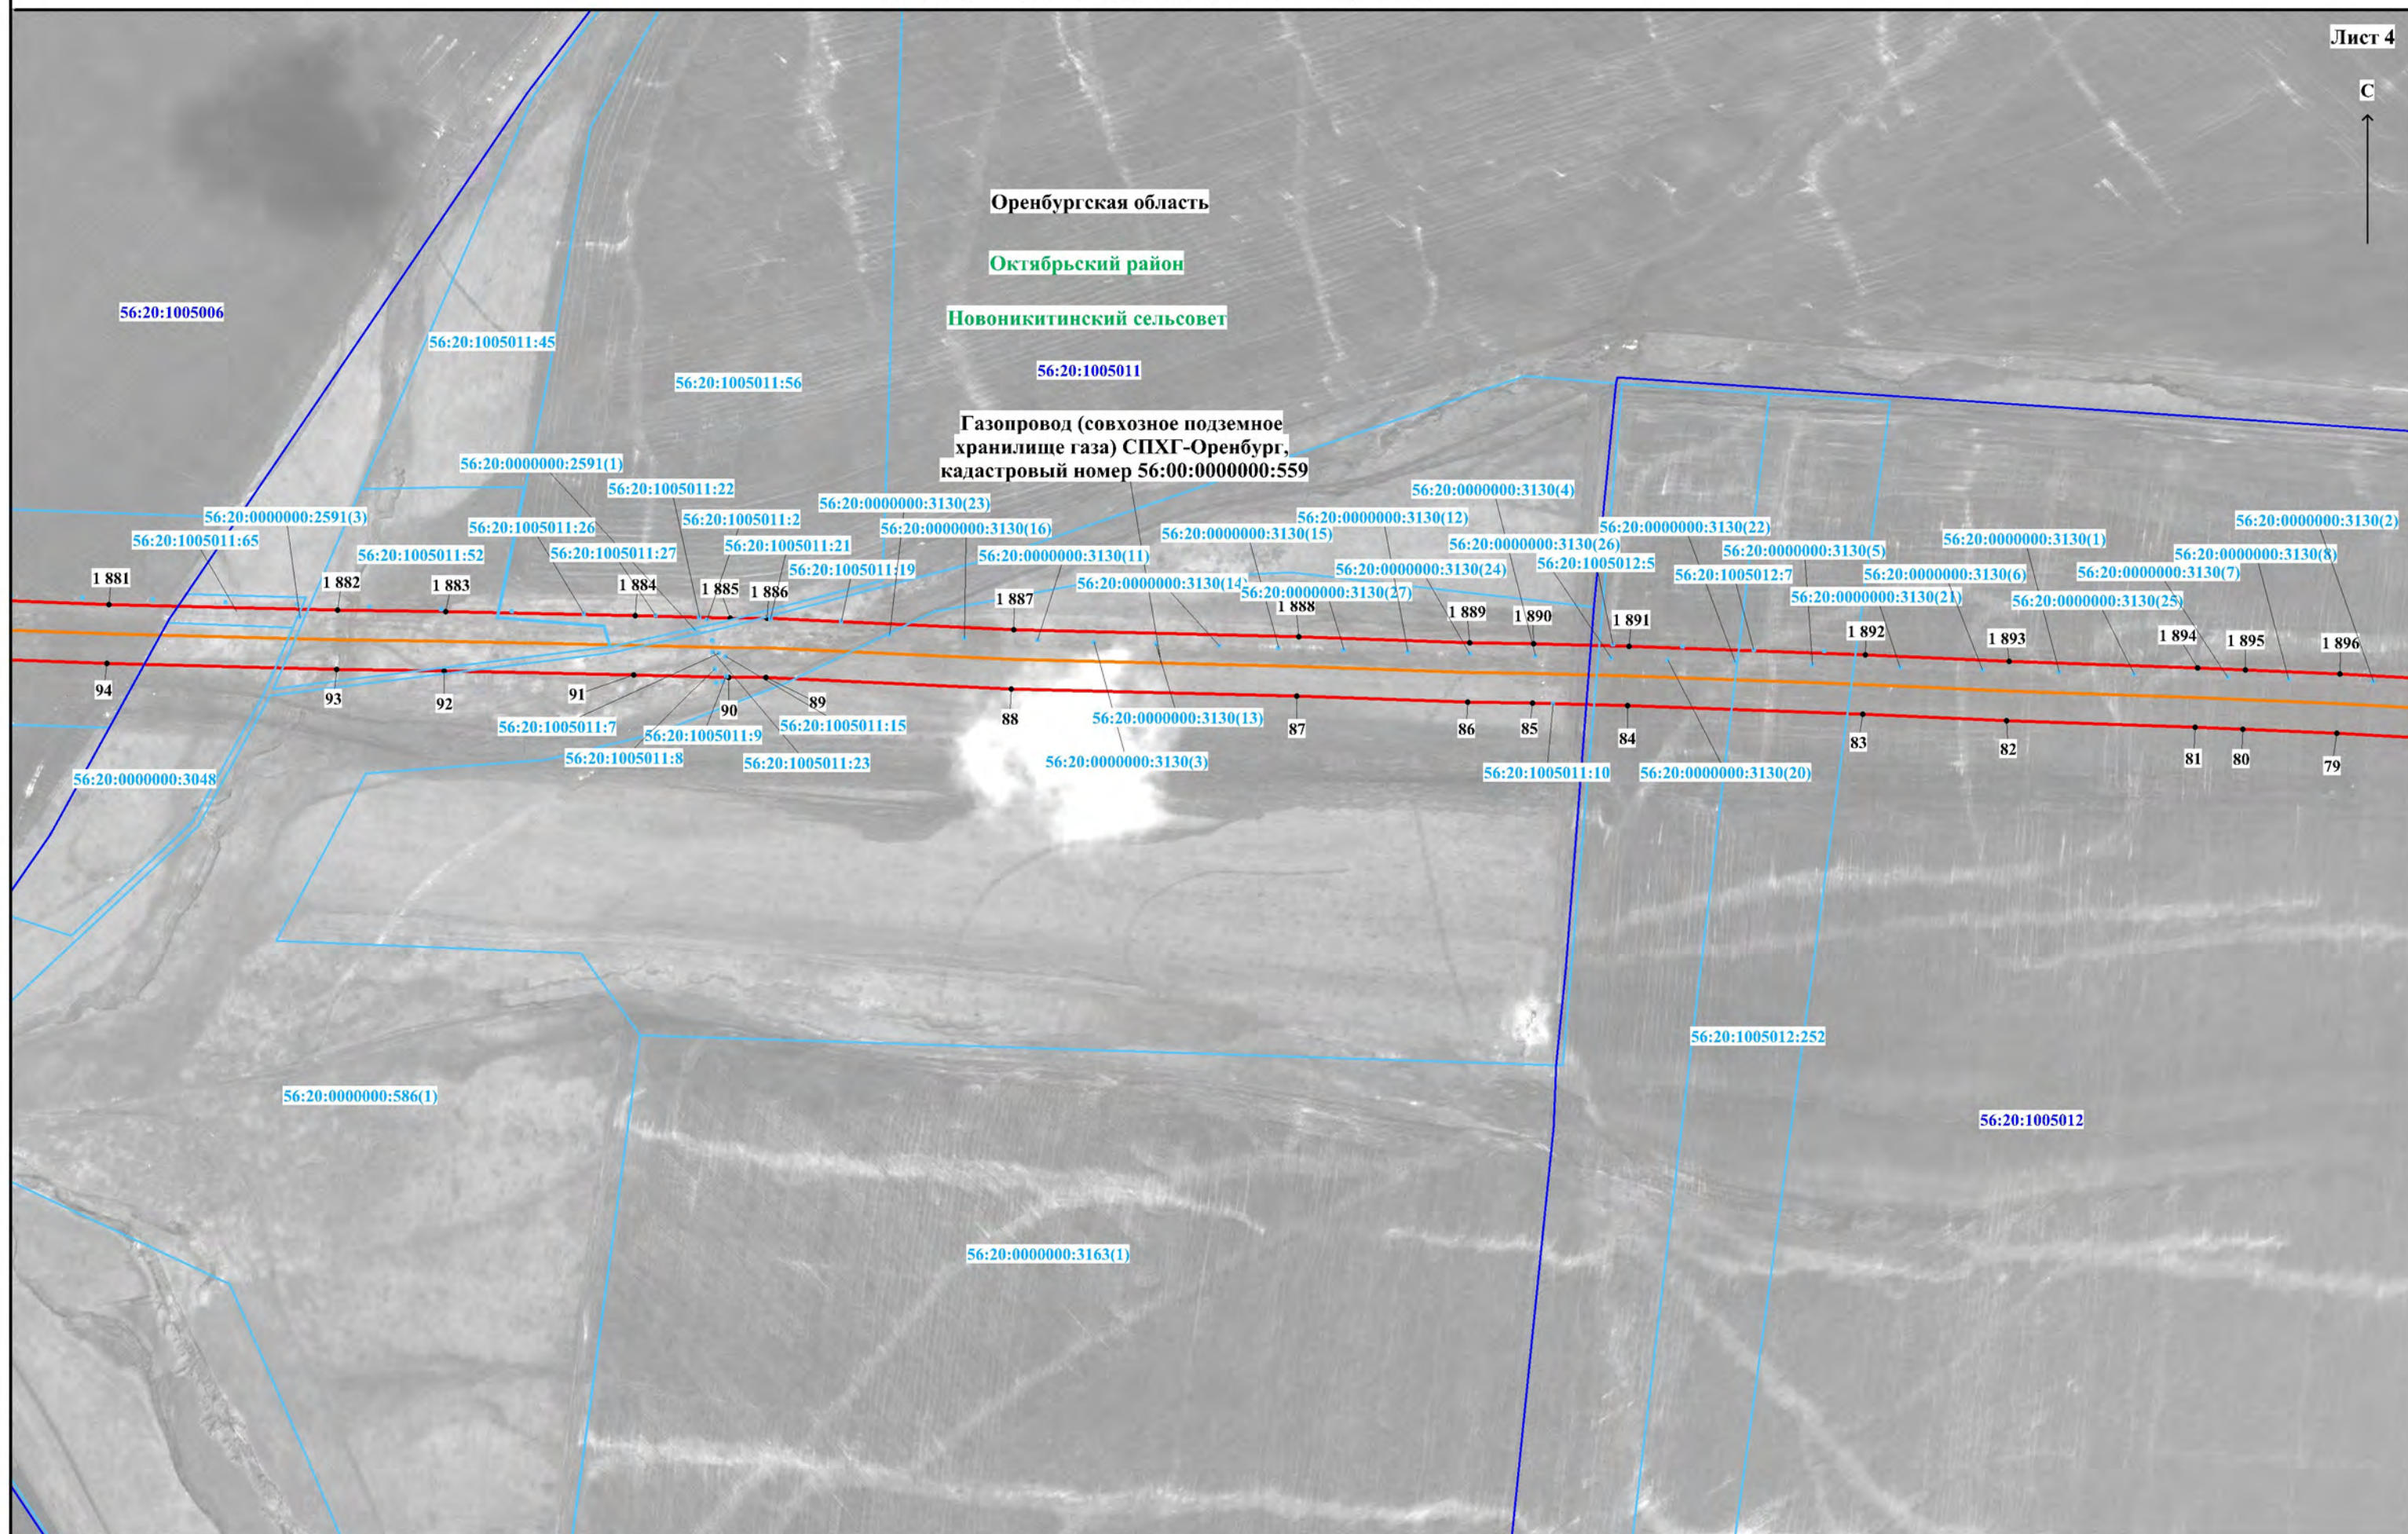

Используемые условные знаки и обозначения представлены на обзорной схеме

Масштаб 1:5000

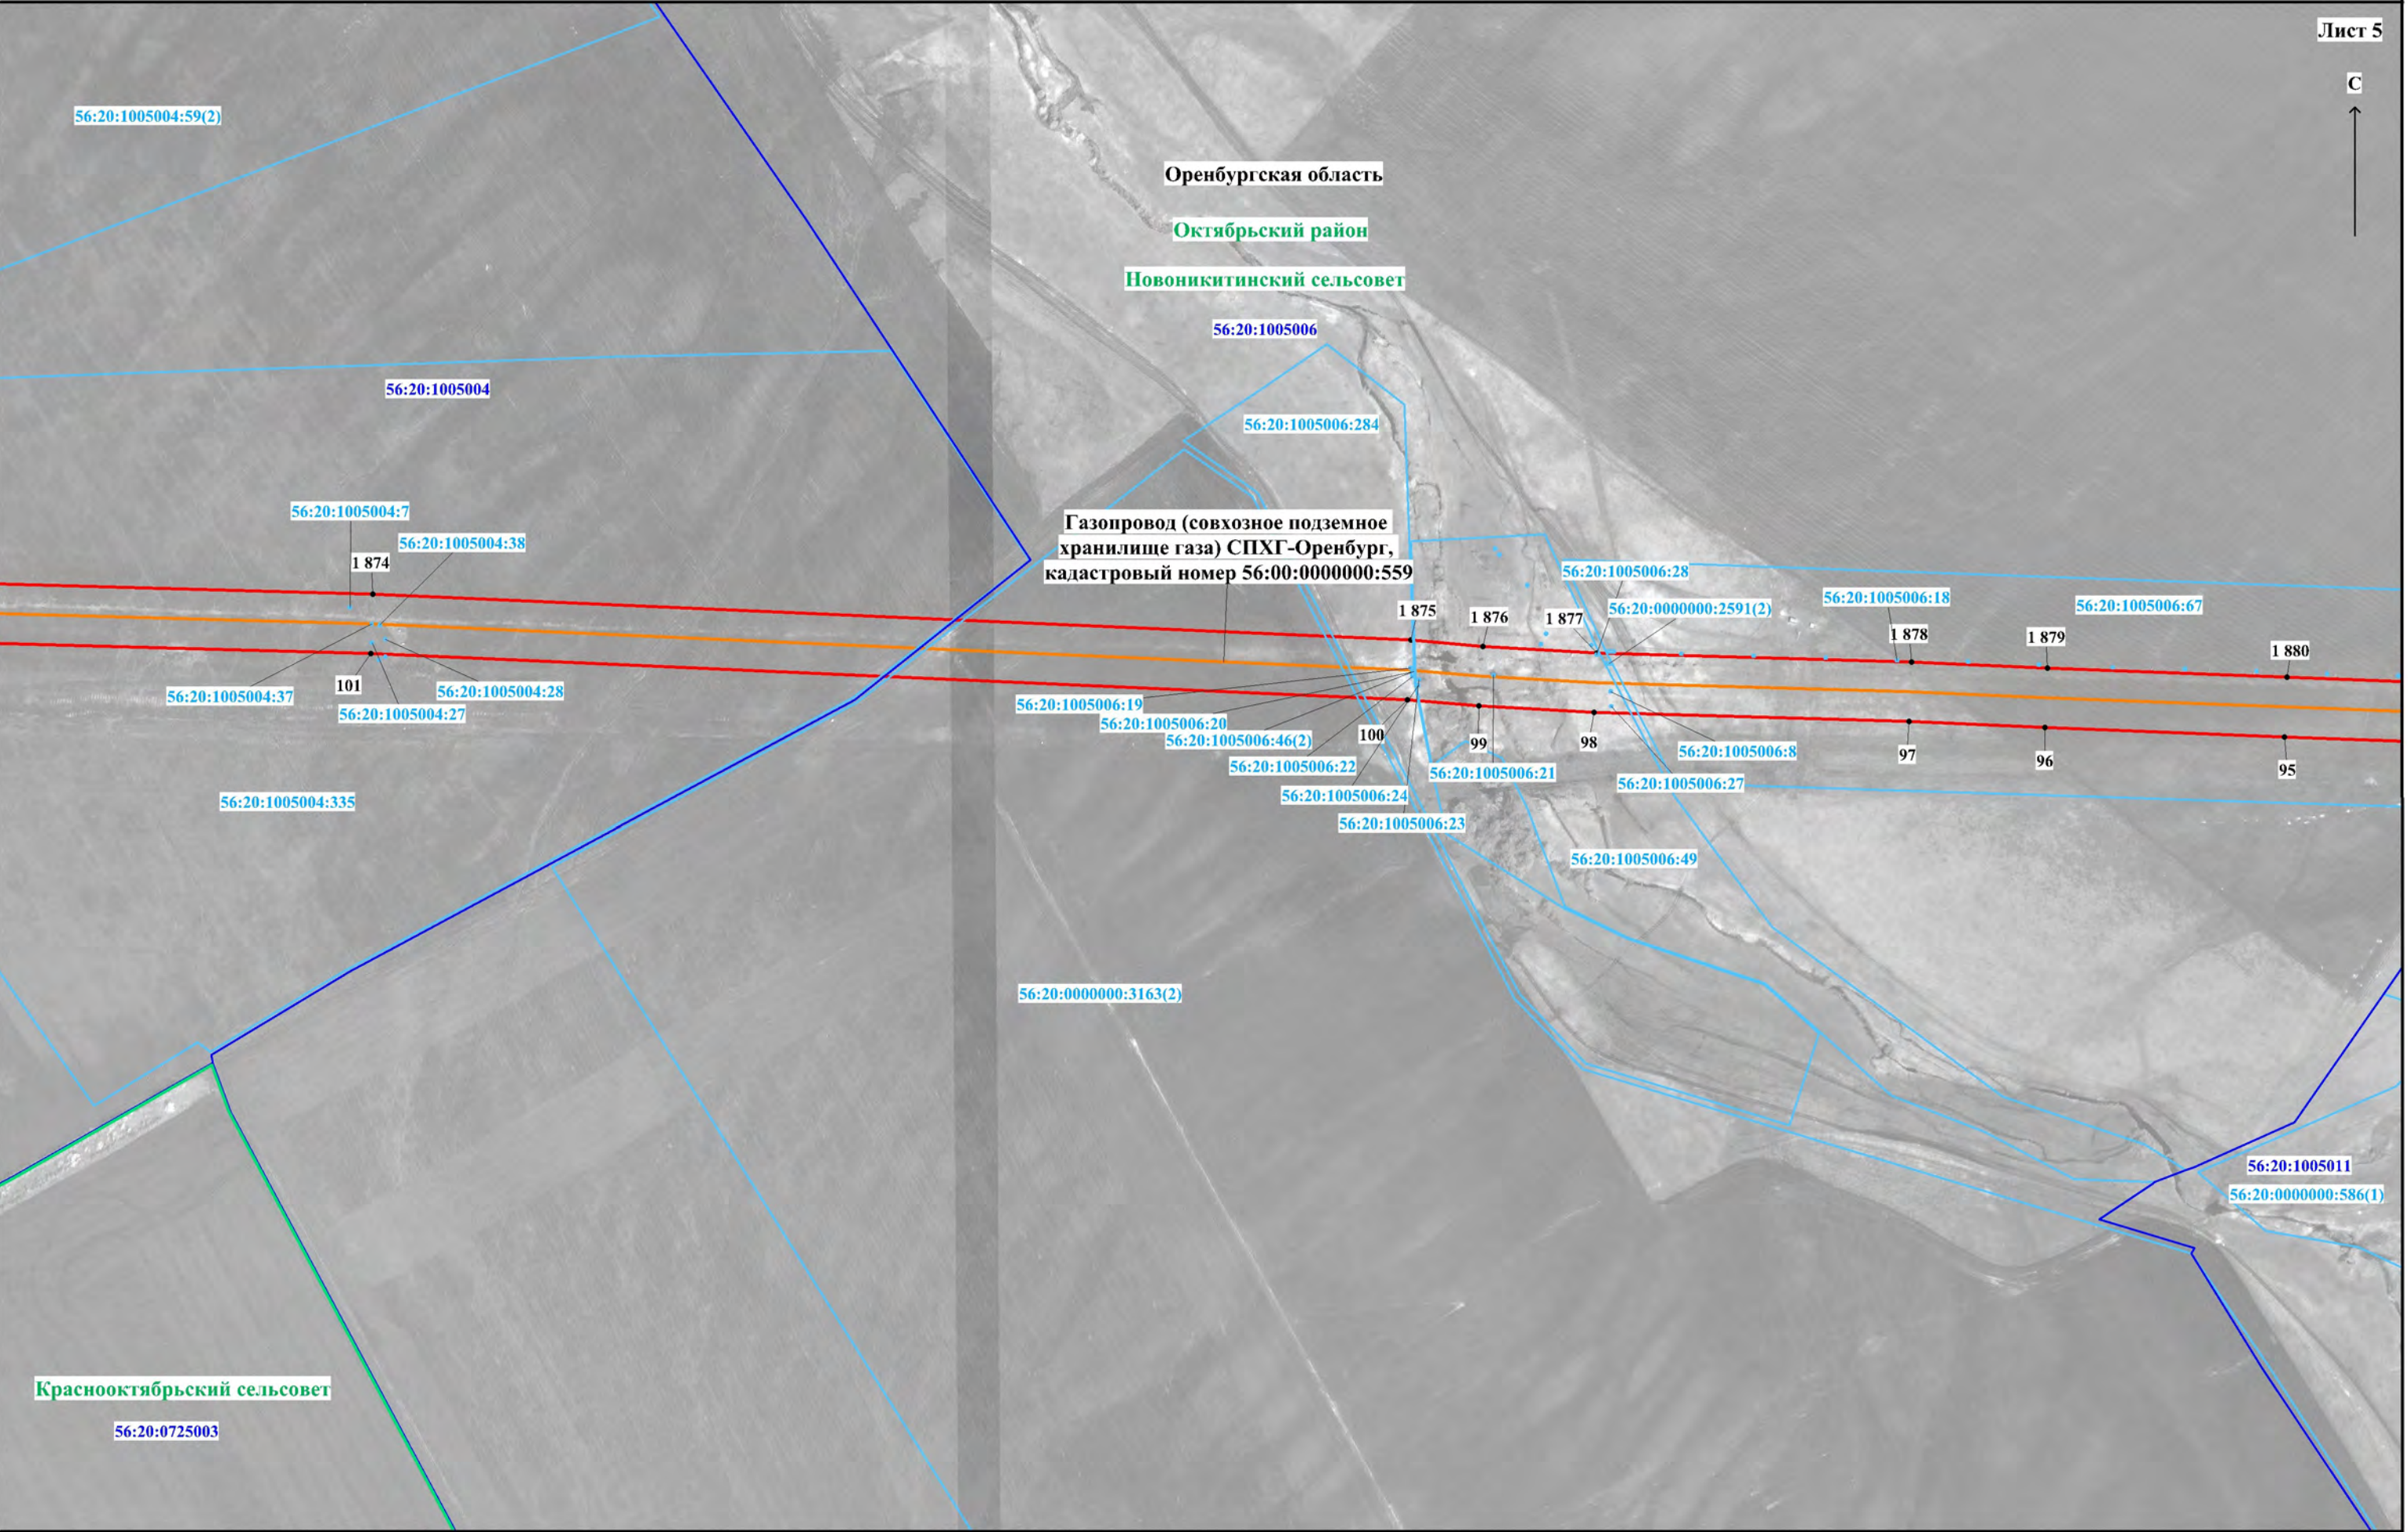



56:20:1005004:333

56:20:1005004:59(2)

Оренбургская область

Октябрьский район

Новоникитинский сельсовет

56:20:1005004

56:20:1005004:336

56:20:1005004:335

56:20:1005004:337

56:20:1005004:65(2)

56:20:1005004:5

56:20:1005004:6

1 873

56:20:1005004:36

Газопровод (совхозное подземное
хранилище газа) СПХГ-Оренбург,
кадастровый номер 56:00:0000000:559

56:20:1005004:35

56:20:1005004:30

56:20:1005004:29

56:20:1005004:33

56:20:1005004:60

102

56:20:1005004:106

56:20:0725003

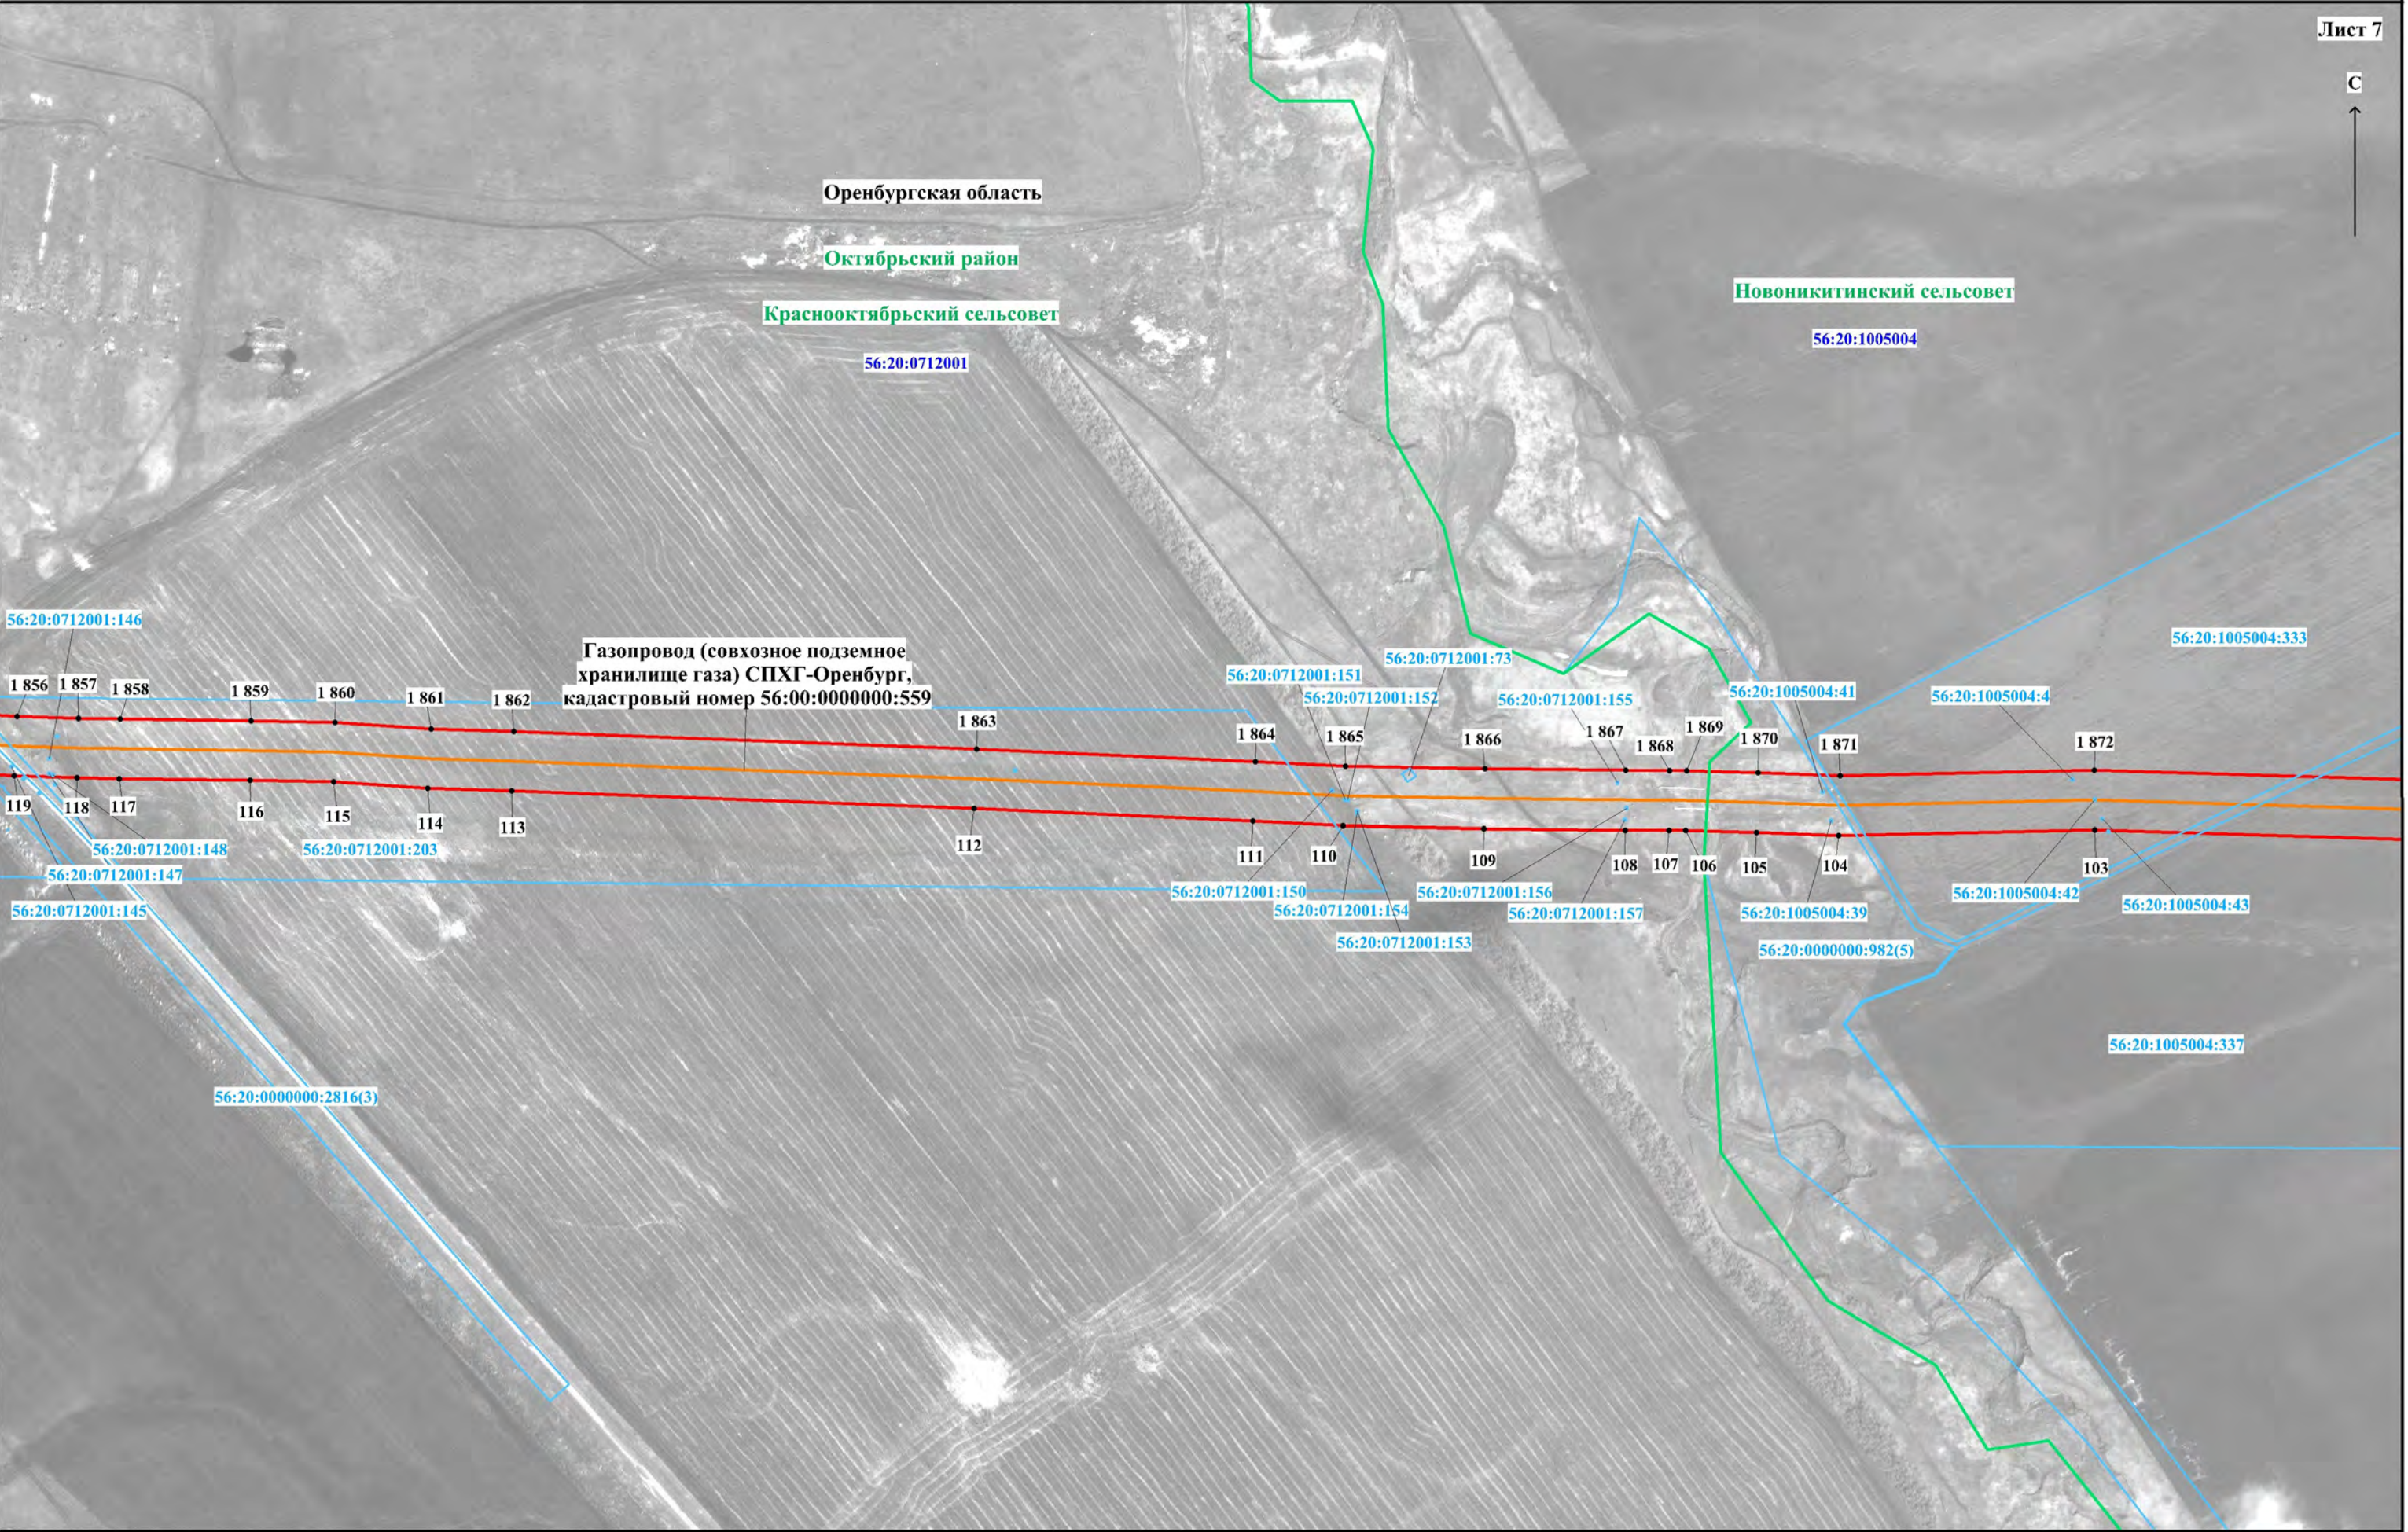


Схема расположения границ публичного сервитута

Лист 8

С



Оренбургская область

Октябрьский район

Краснооктябрьский сельсовет

56:20:0712001

Газопровод (совхозное подземное
хранилище газа) СПХГ-Оренбург,
кадастровый номер 56:00:0000000:559

56:20:0000000:2816(3)

56:20:0712001:138

56:20:0000000:958(742)

56:20:0712001:129

56:20:0712001:134

56:20:0712001:135

1 832

1 833

1 834

1 835

1 836

1 837

1 838

1 839

1 840

1 841

1 842

1 843

1 844

1 845

1 846

1 847

1 848

1 849

1 850

1 851

1 852

1 853

1 854

1 855

143

142

56:20:0712001:201

141

140

139

138

137

136

56:20:0725001:3

135

134

133

132

131

130

129

128

127

126

125

124

123

122

121

120

56:20:0712001:132

56:20:0712001:133

56:20:0725001:3

56:20:0712001:136

56:20:0712001:207

56:20:0712001:140

56:20:0712001:139

56:20:0725001



Оренбургская область

Октябрьский район

Краснооктябрьский сельсовет

56:20:0712001

Октябрьский сельсовет

56:20:1217002

56:20:0000000:3326(2)

56:20:1217002:31

56:20:1217002:24

56:20:1217002:25

56:20:1217002:29

56:20:1217002:30

56:20:1217001:12

56:20:0712001:114

Газопровод (совхозное подземное
хранилище газа) СПХГ-Оренбург,
кадастровый номер 56:00:0000000:559

56:20:0712001:116

56:20:0712001:117

56:20:0712001:121

56:20:0712001:124

56:20:0712001:125

56:20:0712001:127

56:20:0712001:128

1 810 1 811 1 812 1 813 1 814 1 815 1 816 1 817 1 818 1 819 1 820 1 821 1 822 1 823 1 824 1 825 1 826 1 827 1 828 1 829 1 830 1 831

56:20:1217002:20

56:20:1217002:32

56:20:1217002:33

56:20:1217002:34

56:20:1217002:35

56:20:1217002:21

56:20:1217002:36

56:20:0712001:115

56:20:0712001:201

56:20:0712001:118

56:20:0712001:119

56:20:0712001:122

56:20:0712001:123

56:20:0712001:126

56:20:0000000:3329(3)

56:20:0000000:3329(1)

56:20:1219001

56:20:1217001

56:20:1217003

1 810 1 811 1 812 1 813 1 814 1 815 1 816 1 817 1 818 1 819 1 820 1 821 1 822 1 823 1 824 1 825 1 826 1 827 1 828 1 829 1 830 1 831

161 160 159 158 157 156 155 154 153 152 151 150 149 148 147 146 145 144

165 164 163 162

56:20:1217002:24

56:20:1217002:25

56:20:1217002:29

56:20:1217002:30

56:20:1217001:12

56:20:0712001:114

56:20:0712001:116

56:20:0712001:117

56:20:0712001:121

56:20:0712001:124

56:20:0712001:125

56:20:0712001:127

56:20:0712001:128

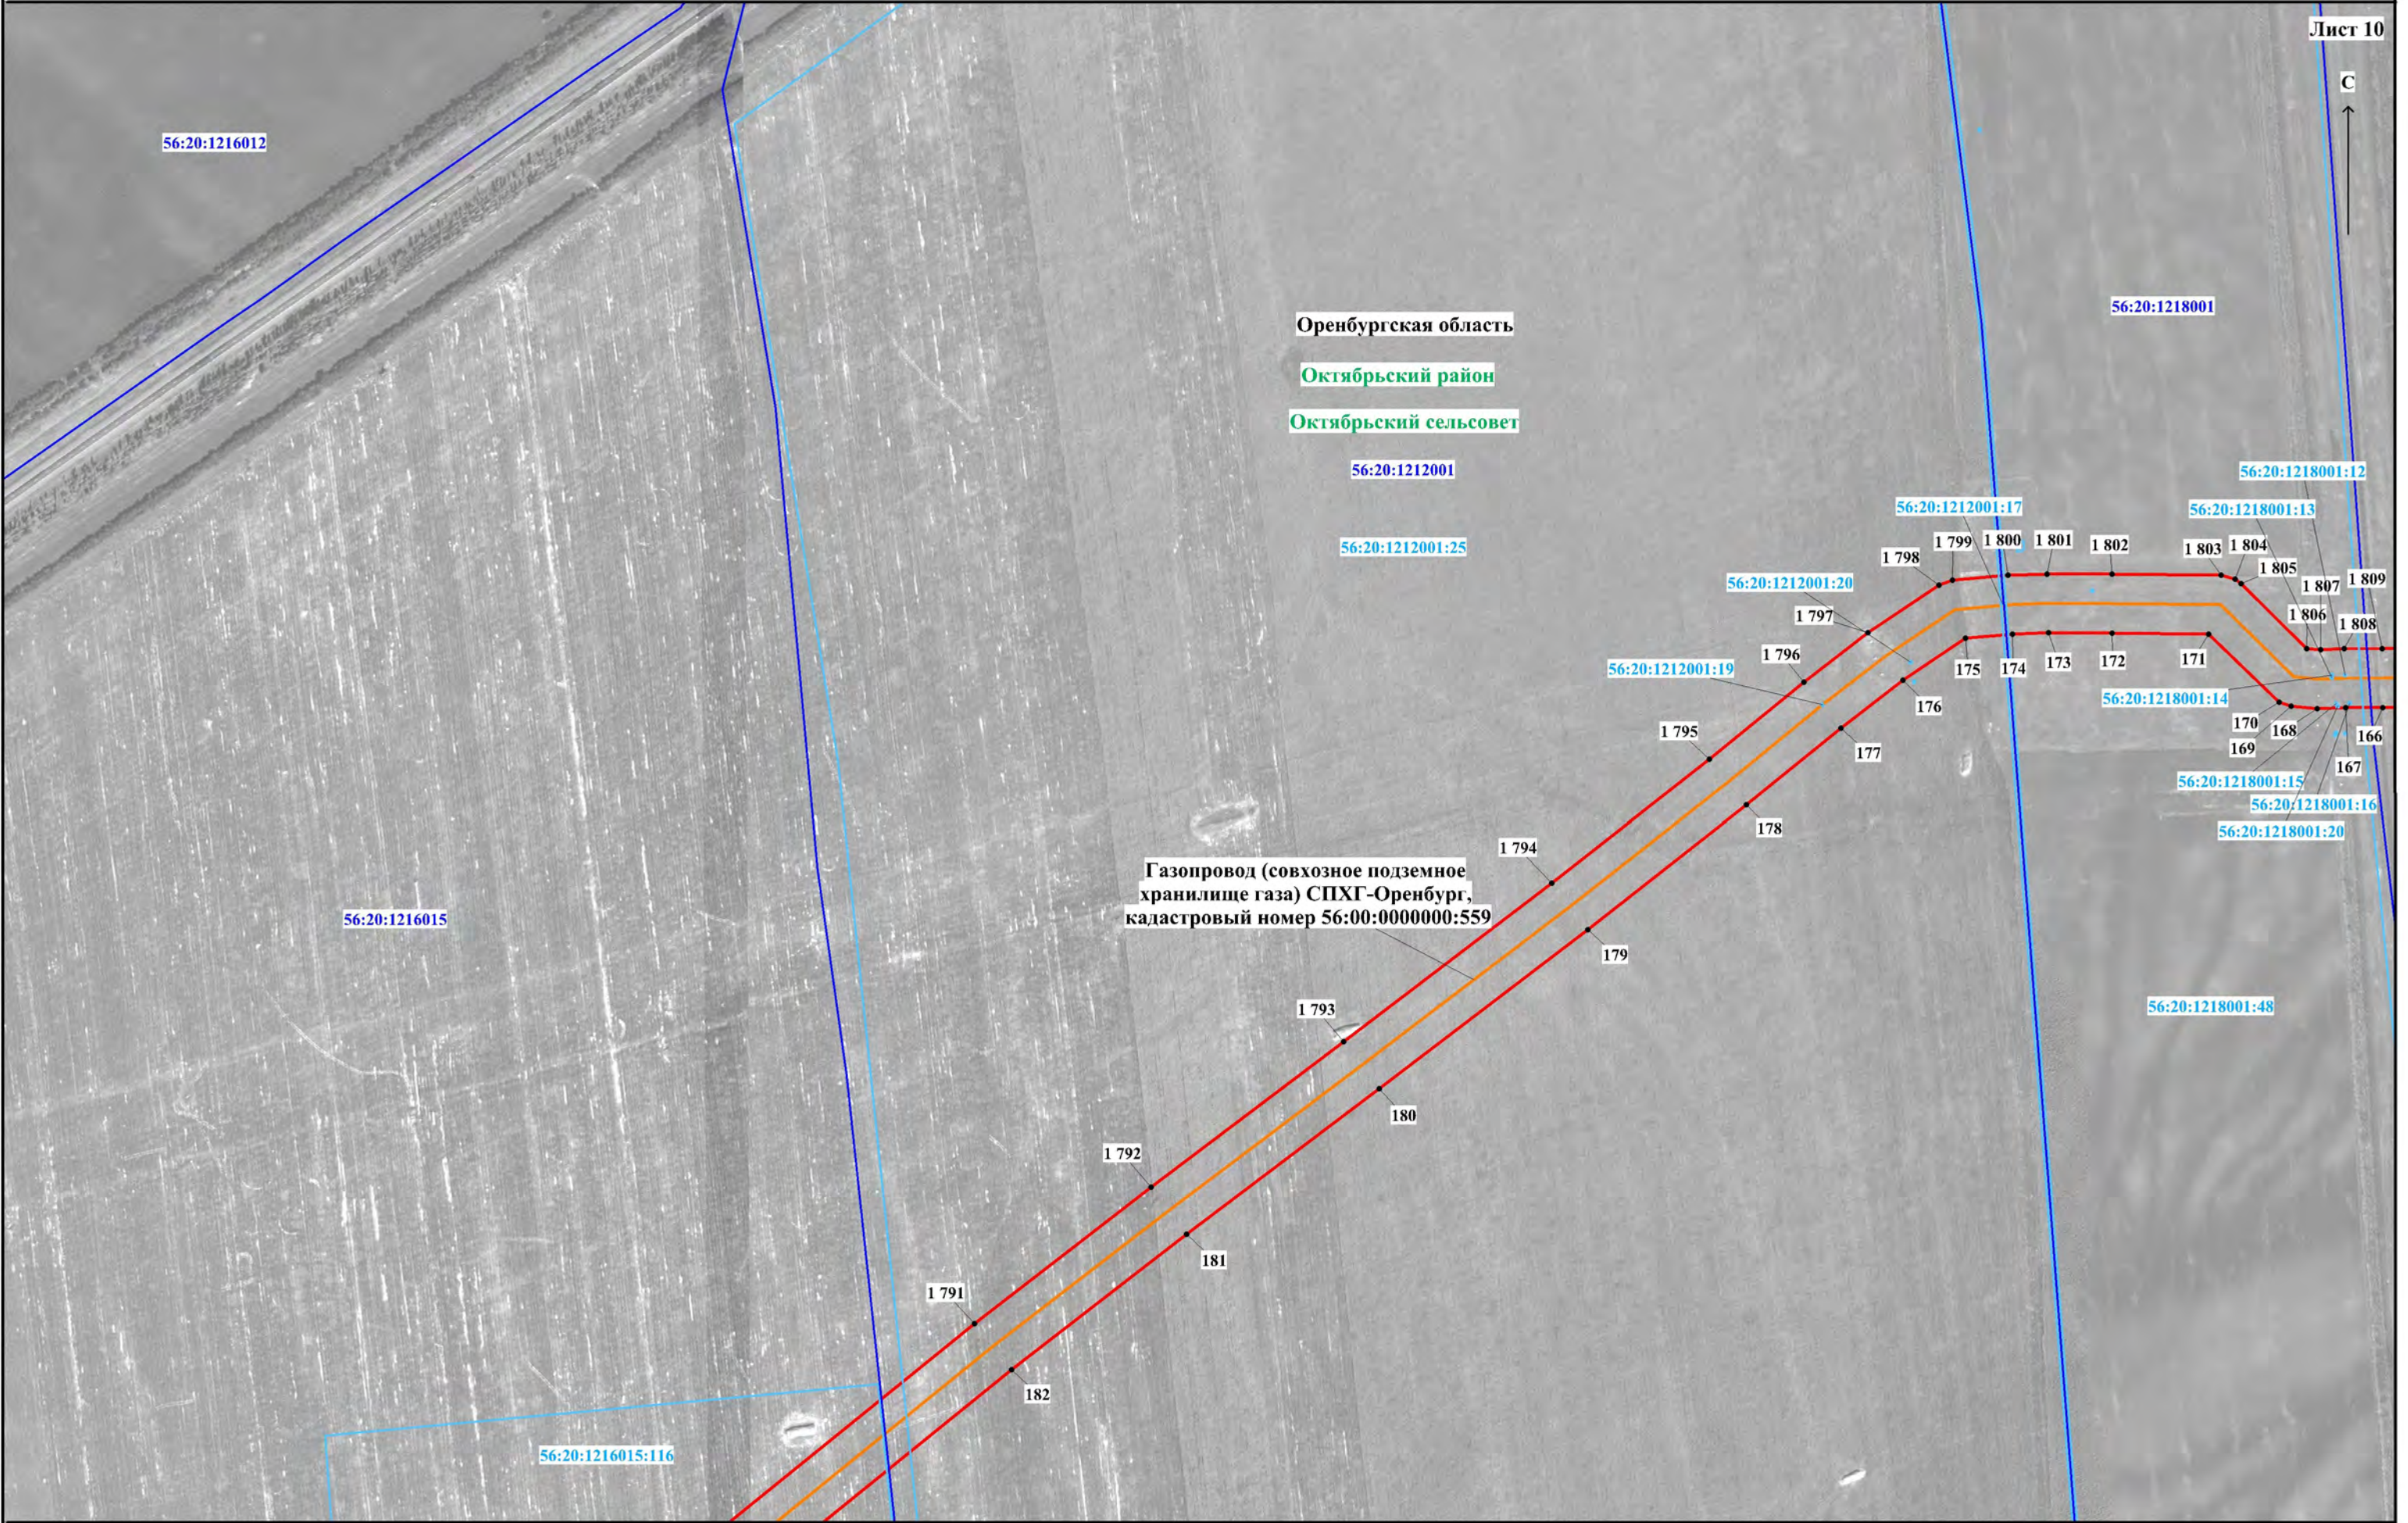


Схема расположения границ публичного сервитута

Лист 11


С

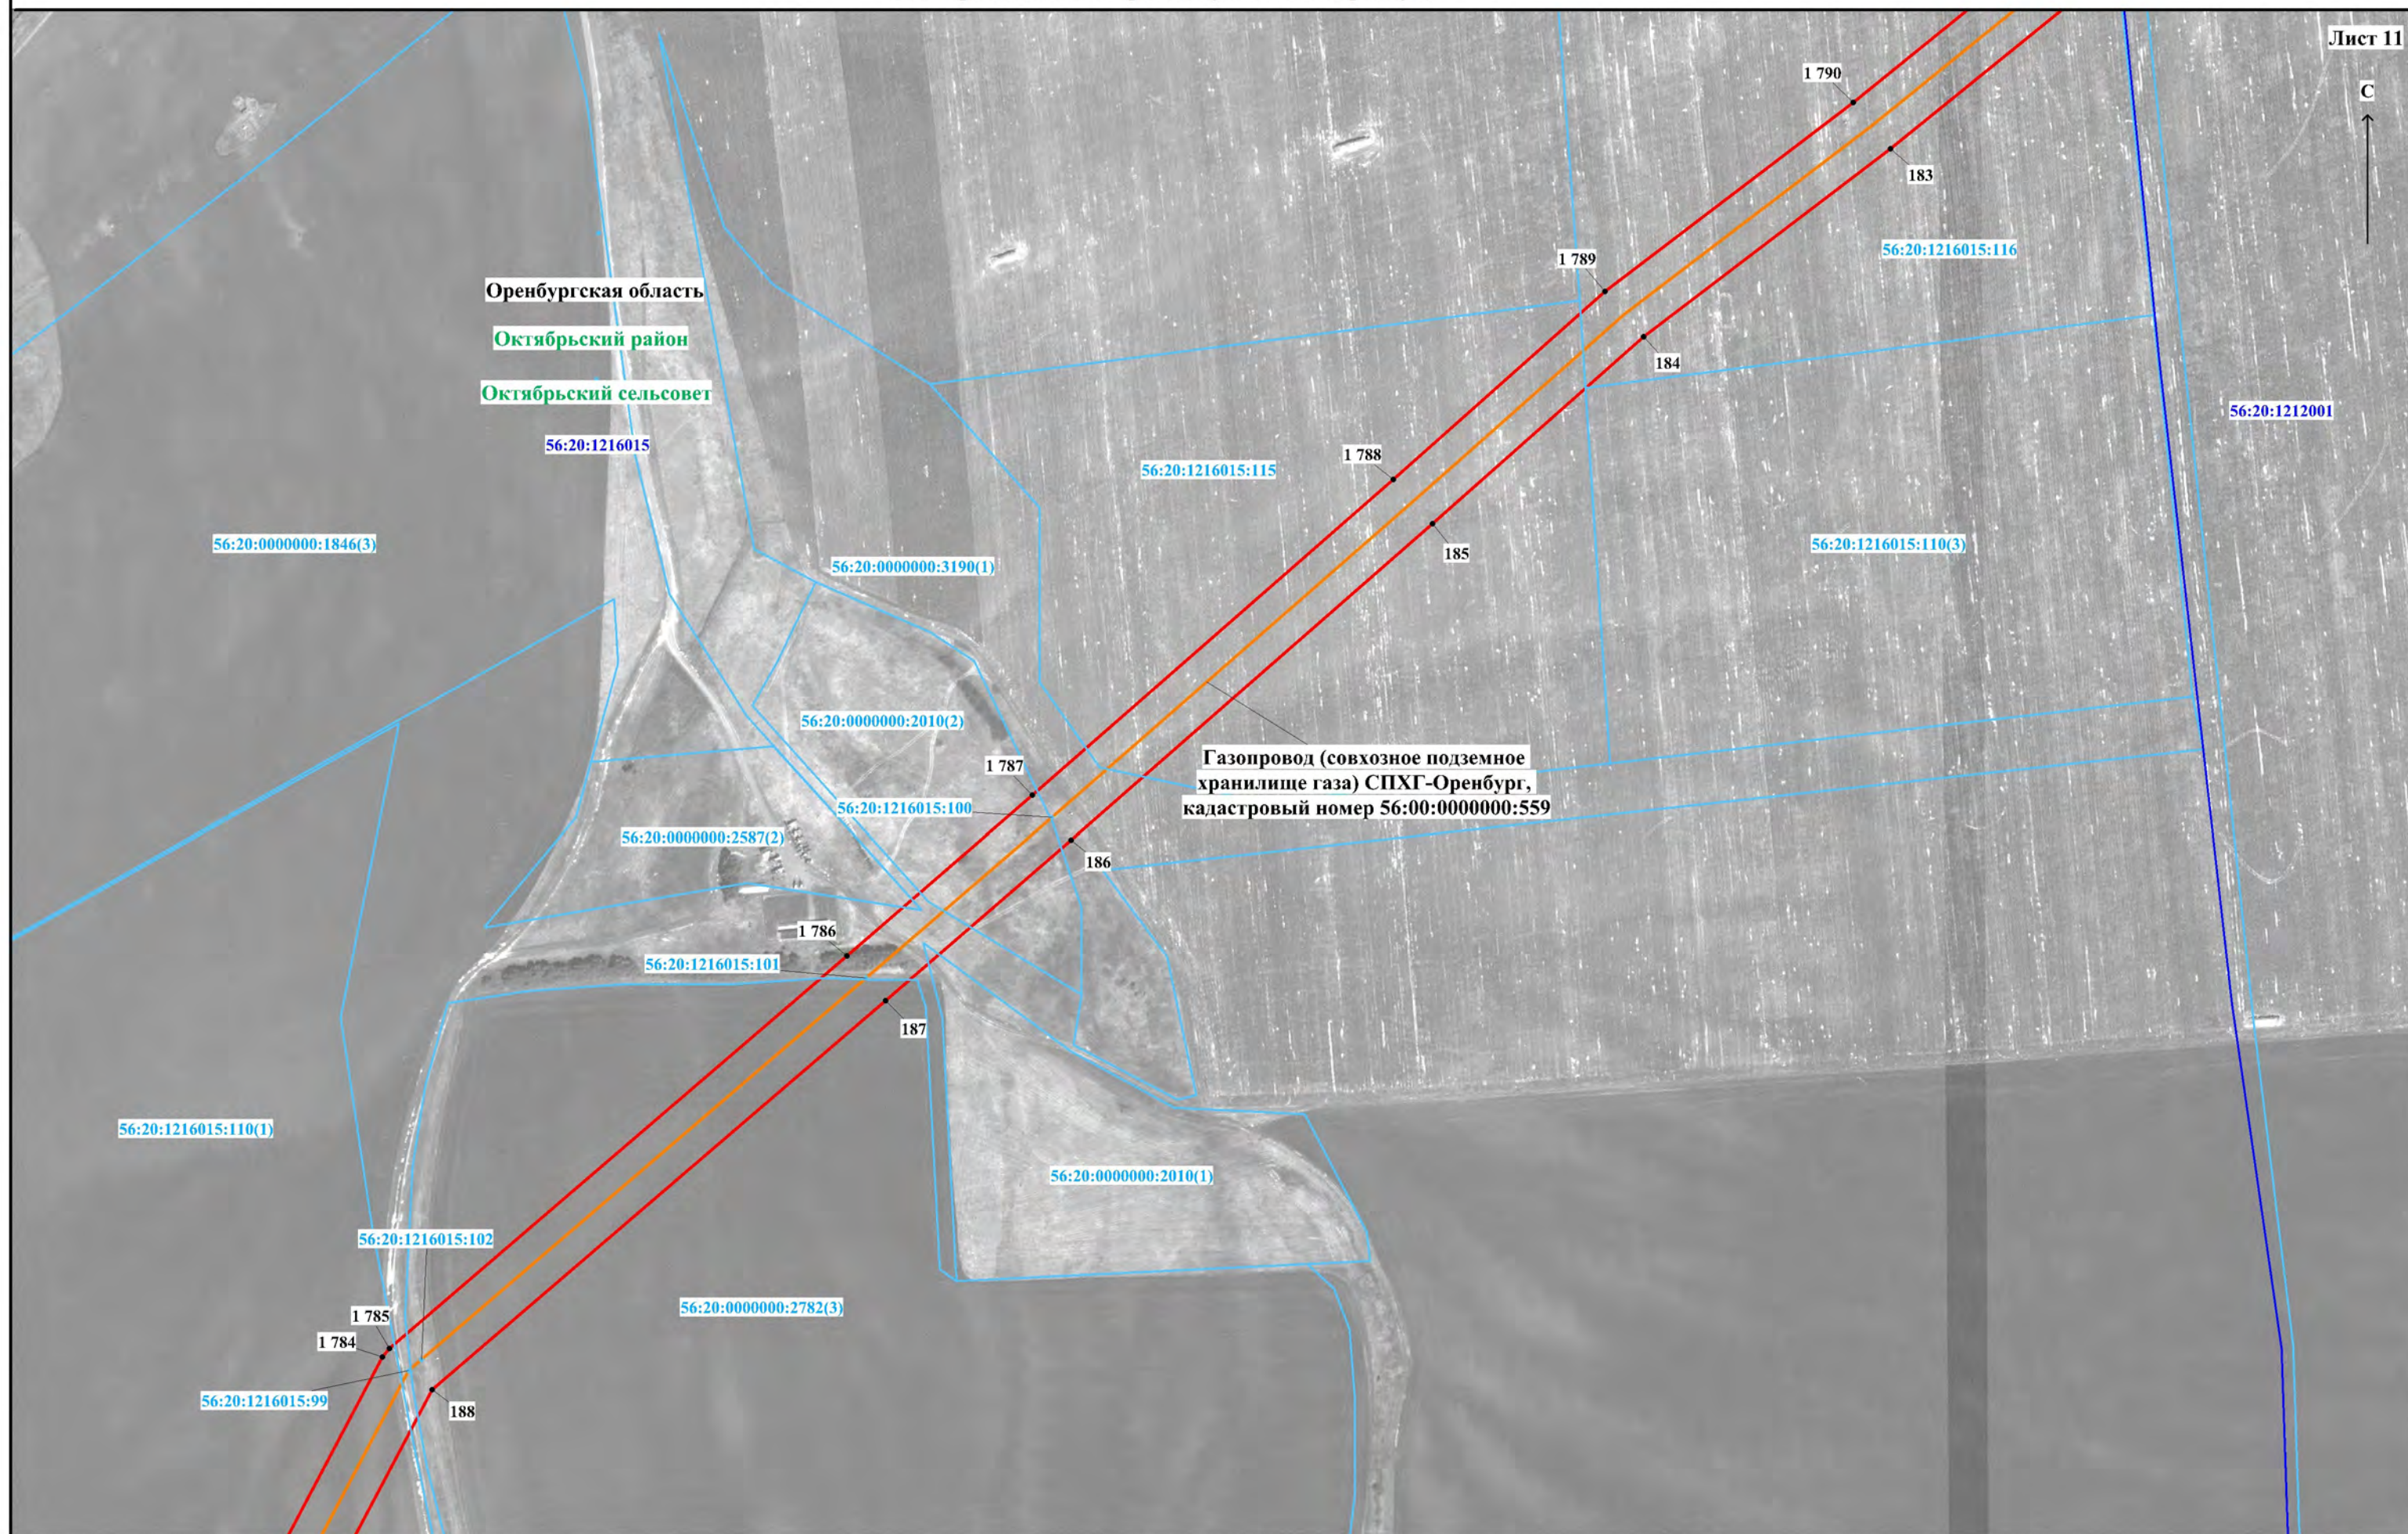

Используемые условные знаки и обозначения представлены на обзорной схеме

Масштаб 1:5000


Схема расположения границ публичного сервитута

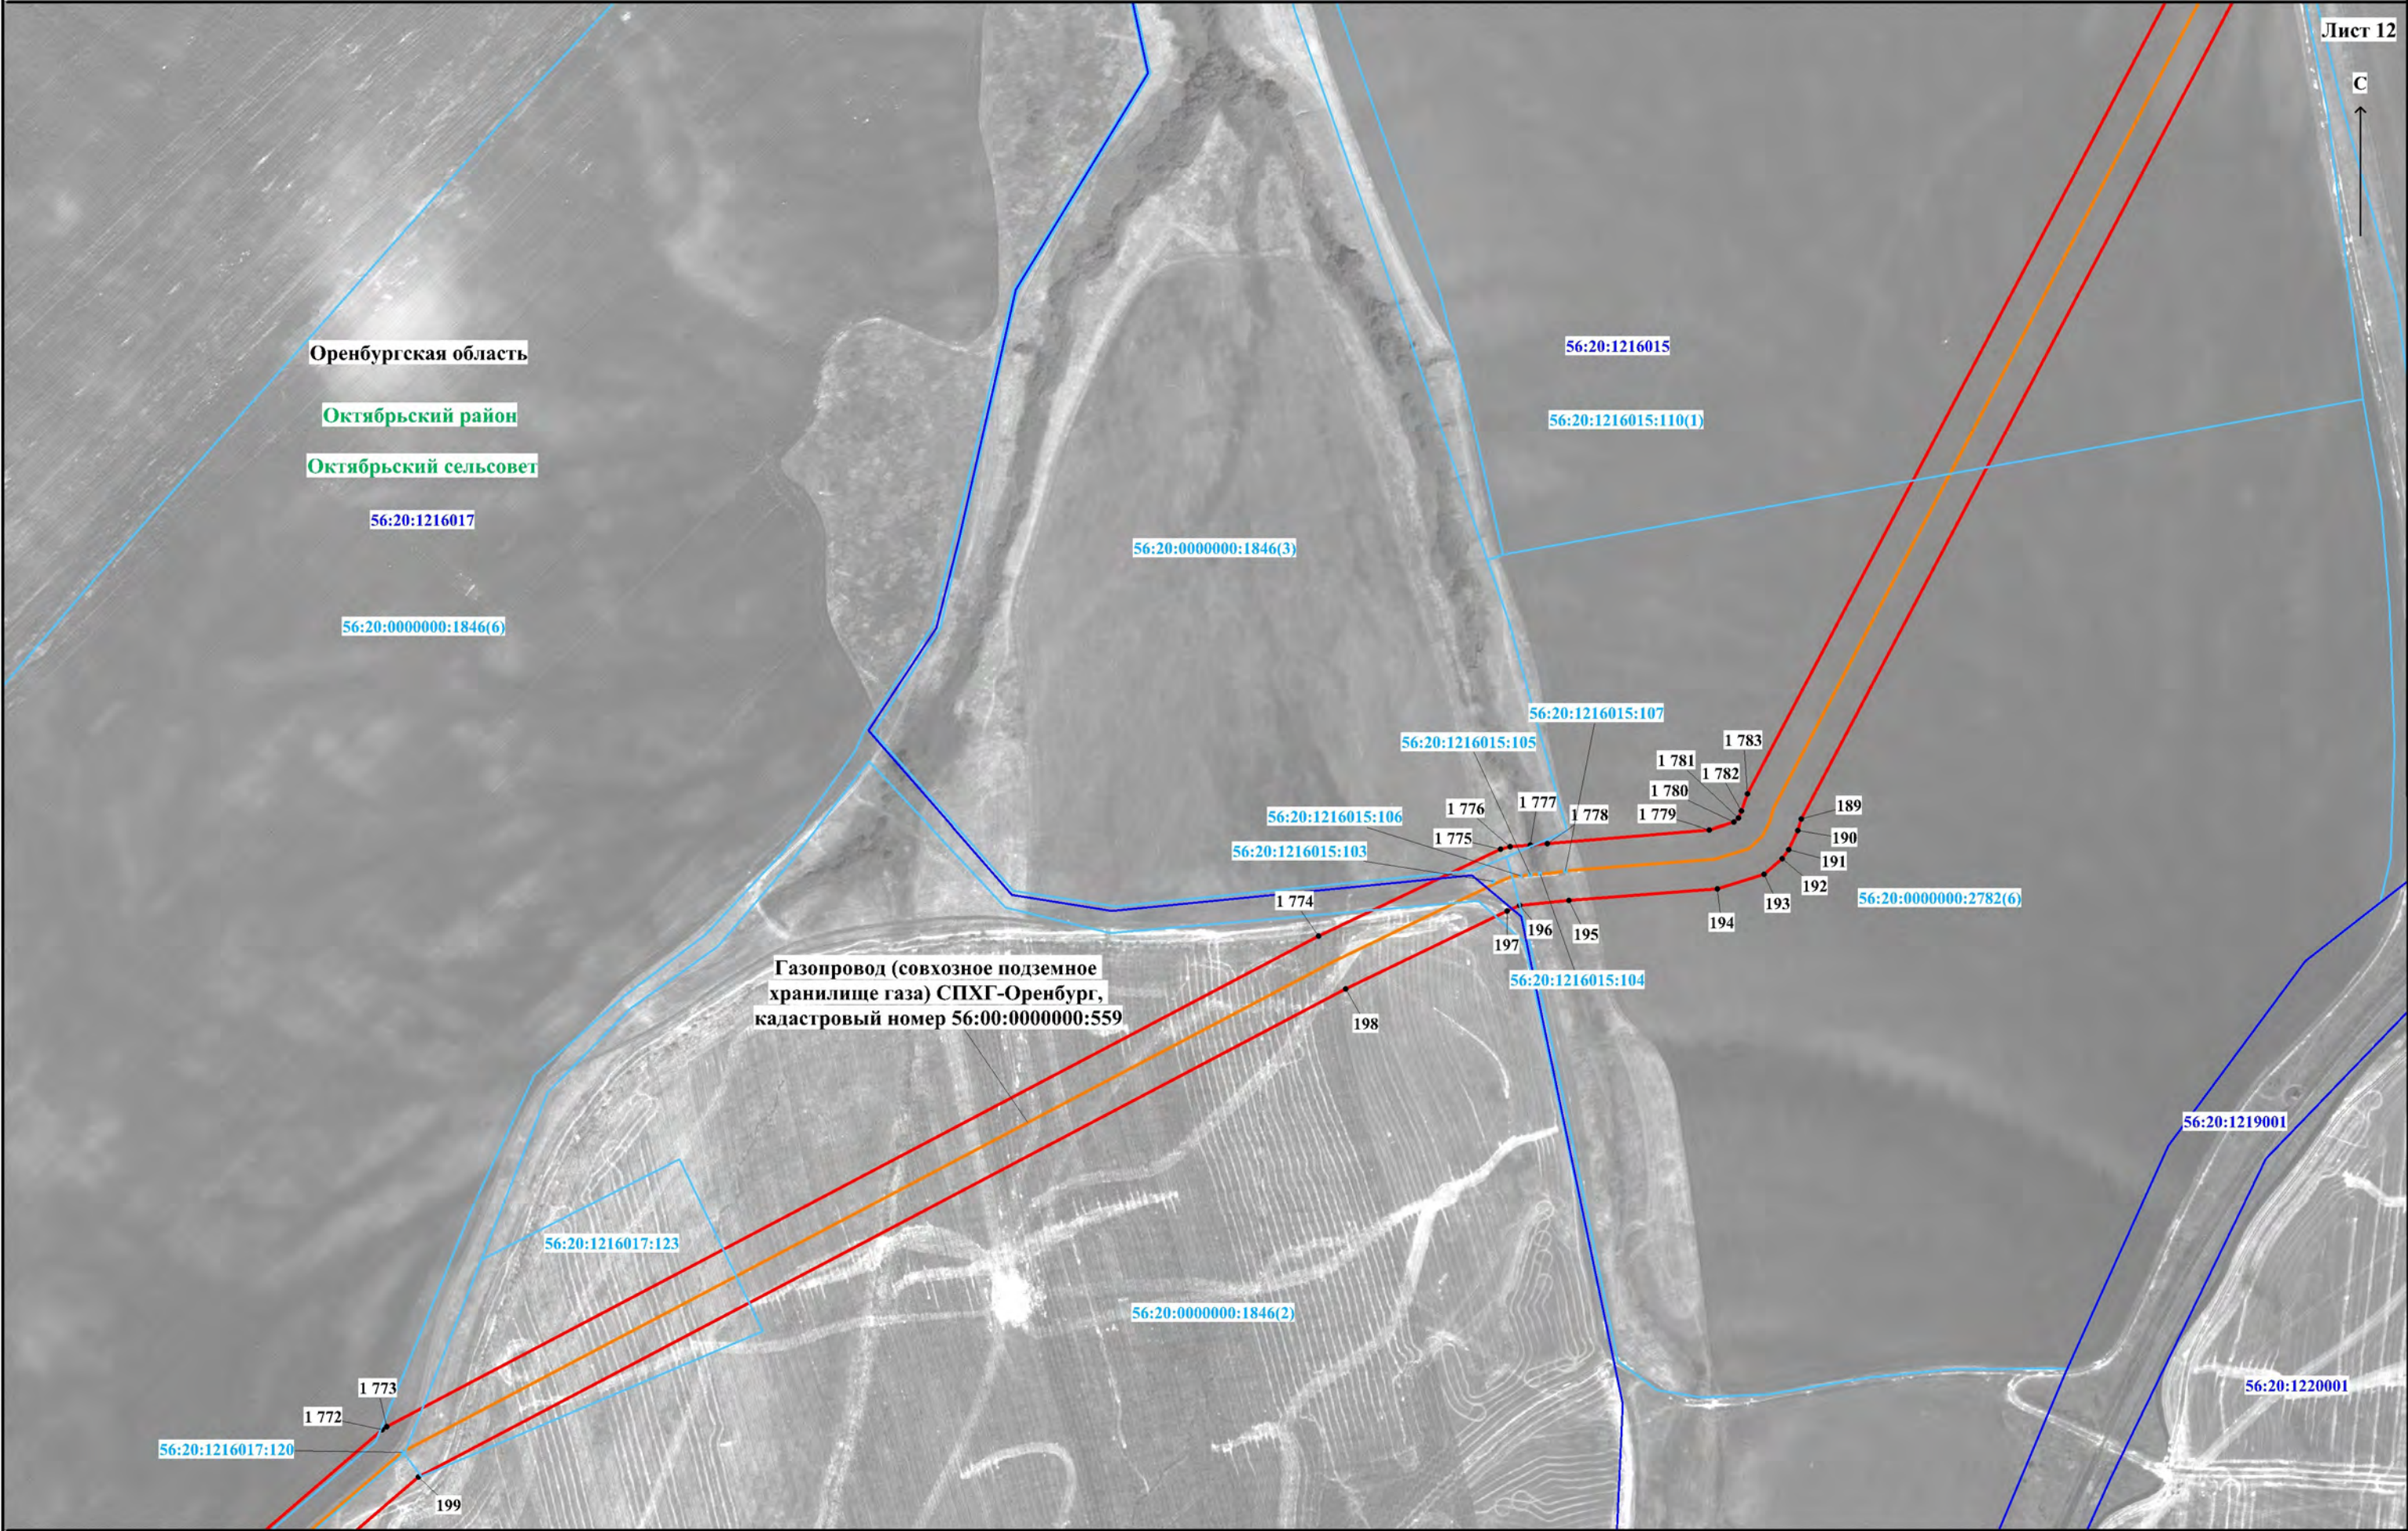

Используемые условные знаки и обозначения представлены на обзорной схеме

Масштаб 1:5000

Схема расположения границ публичного сервитута

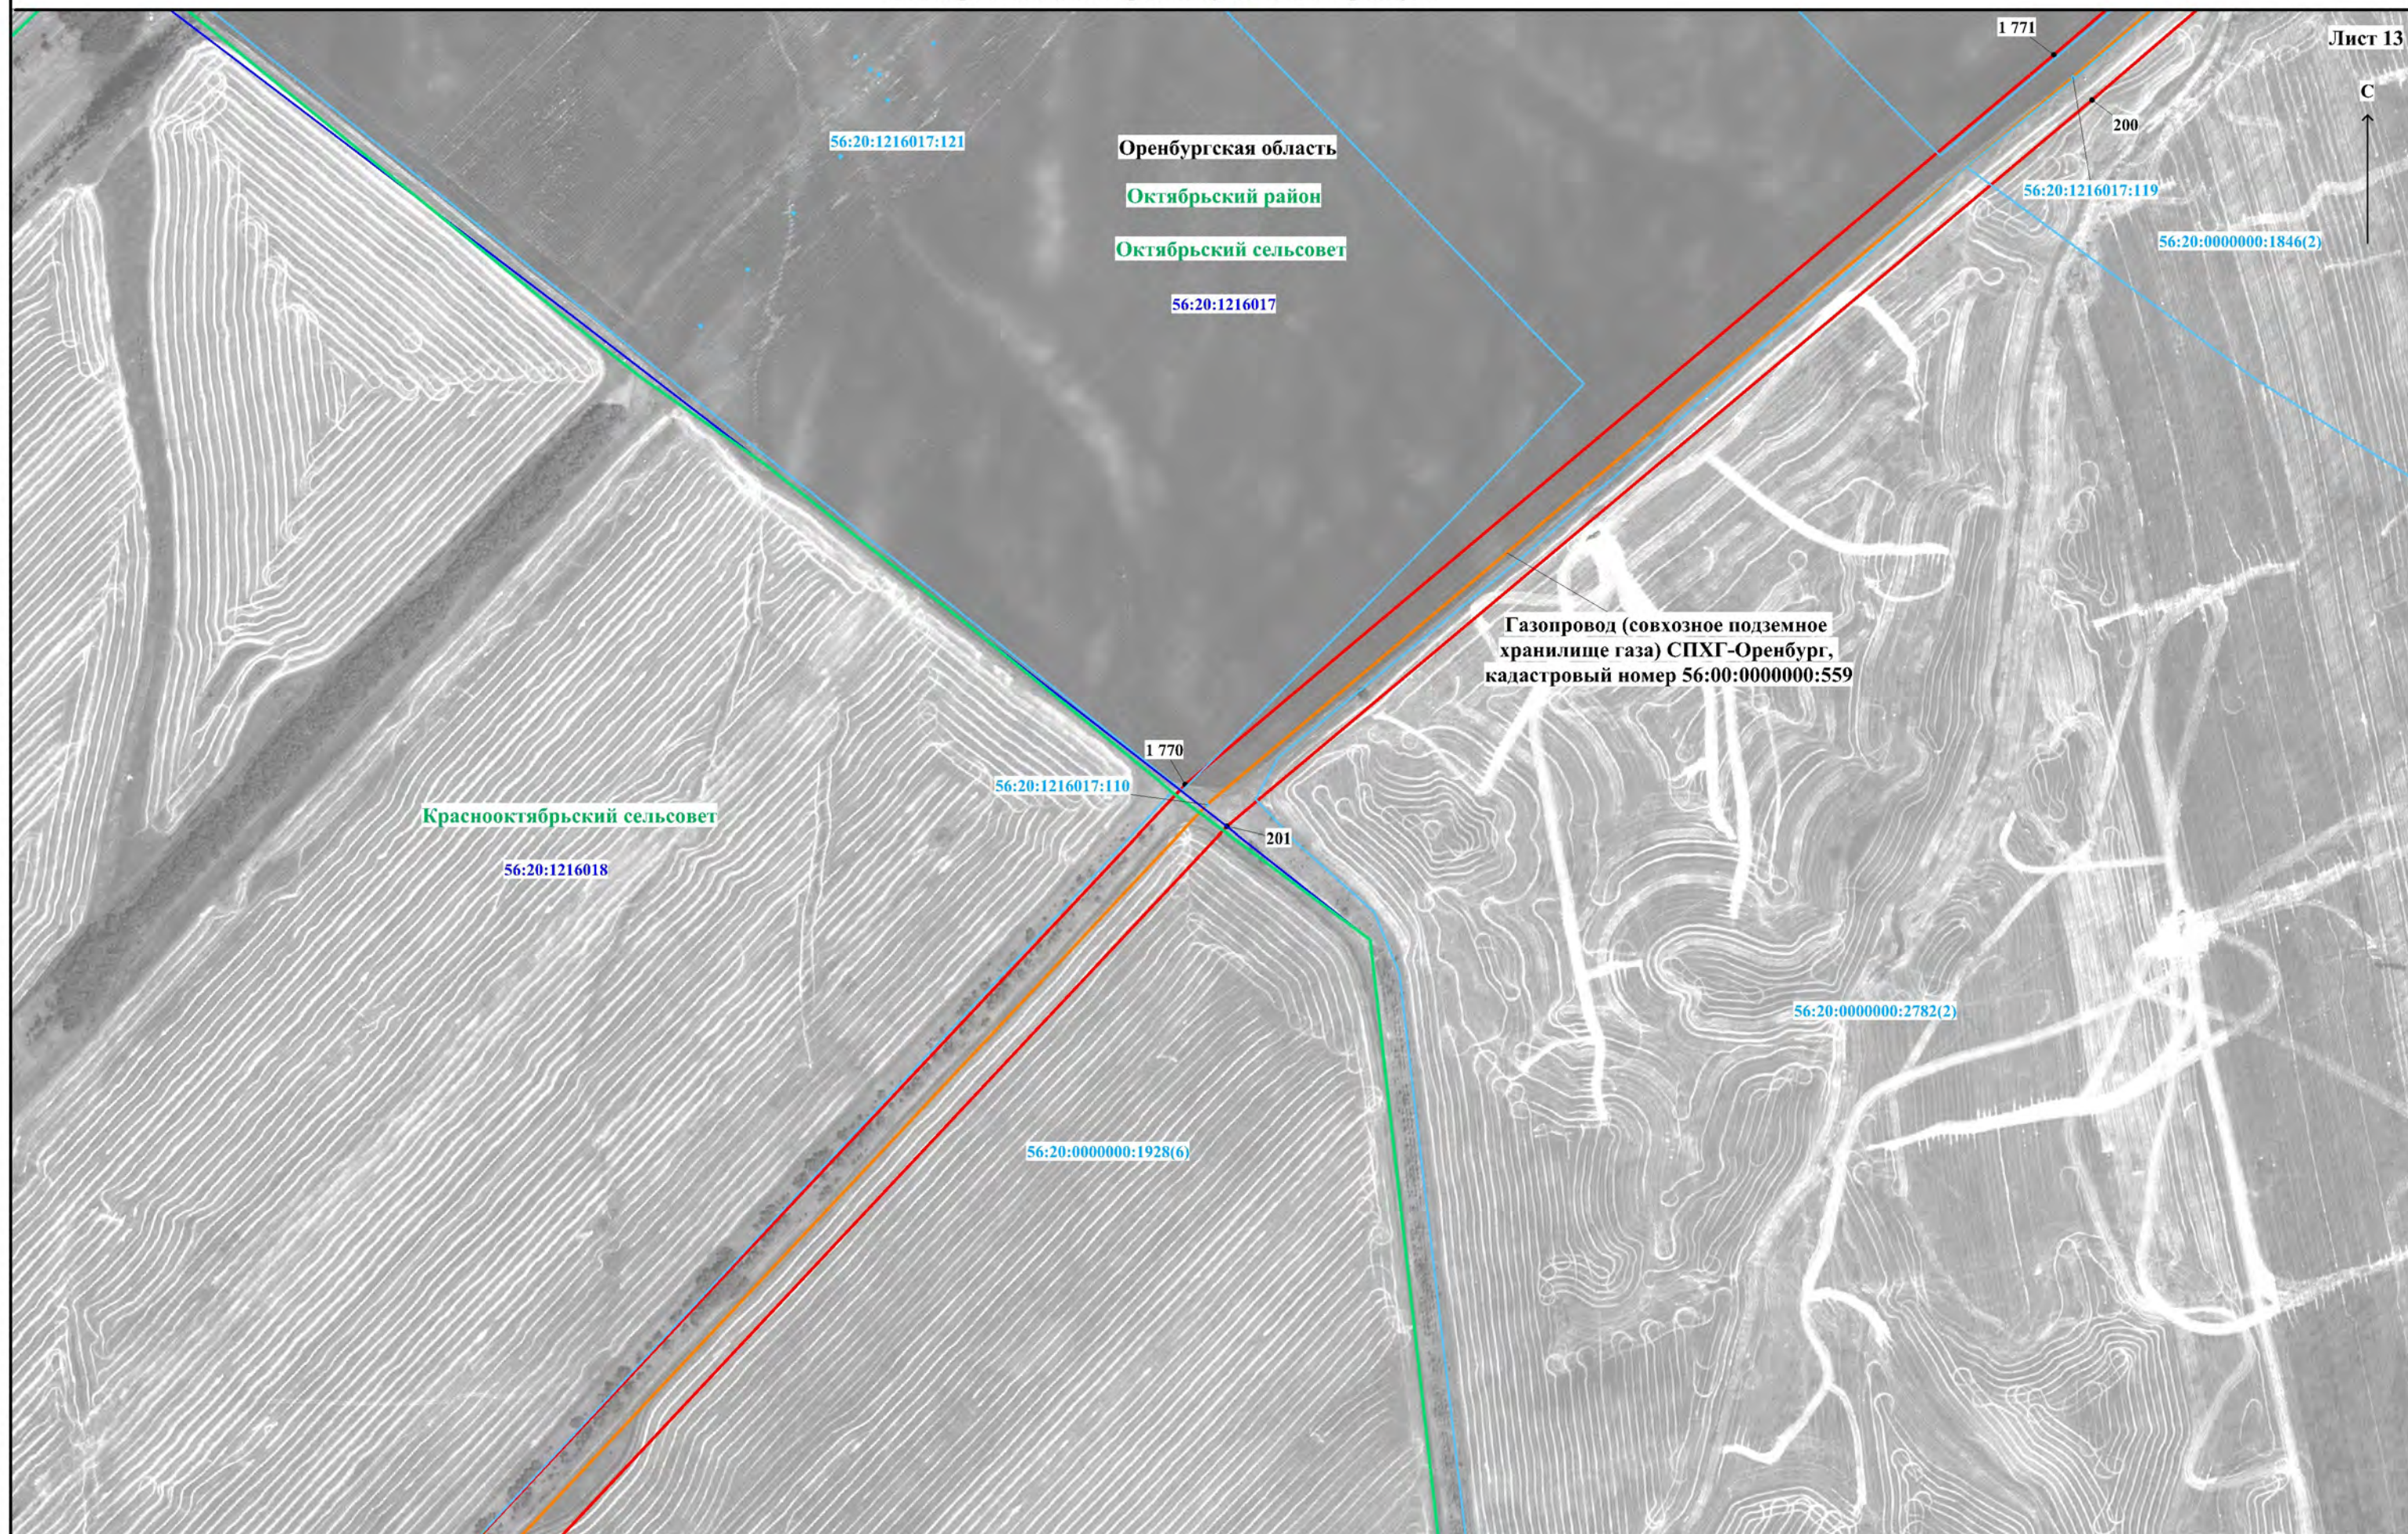

Используемые условные знаки и обозначения представлены на обзорной схеме

Масштаб 1:5000


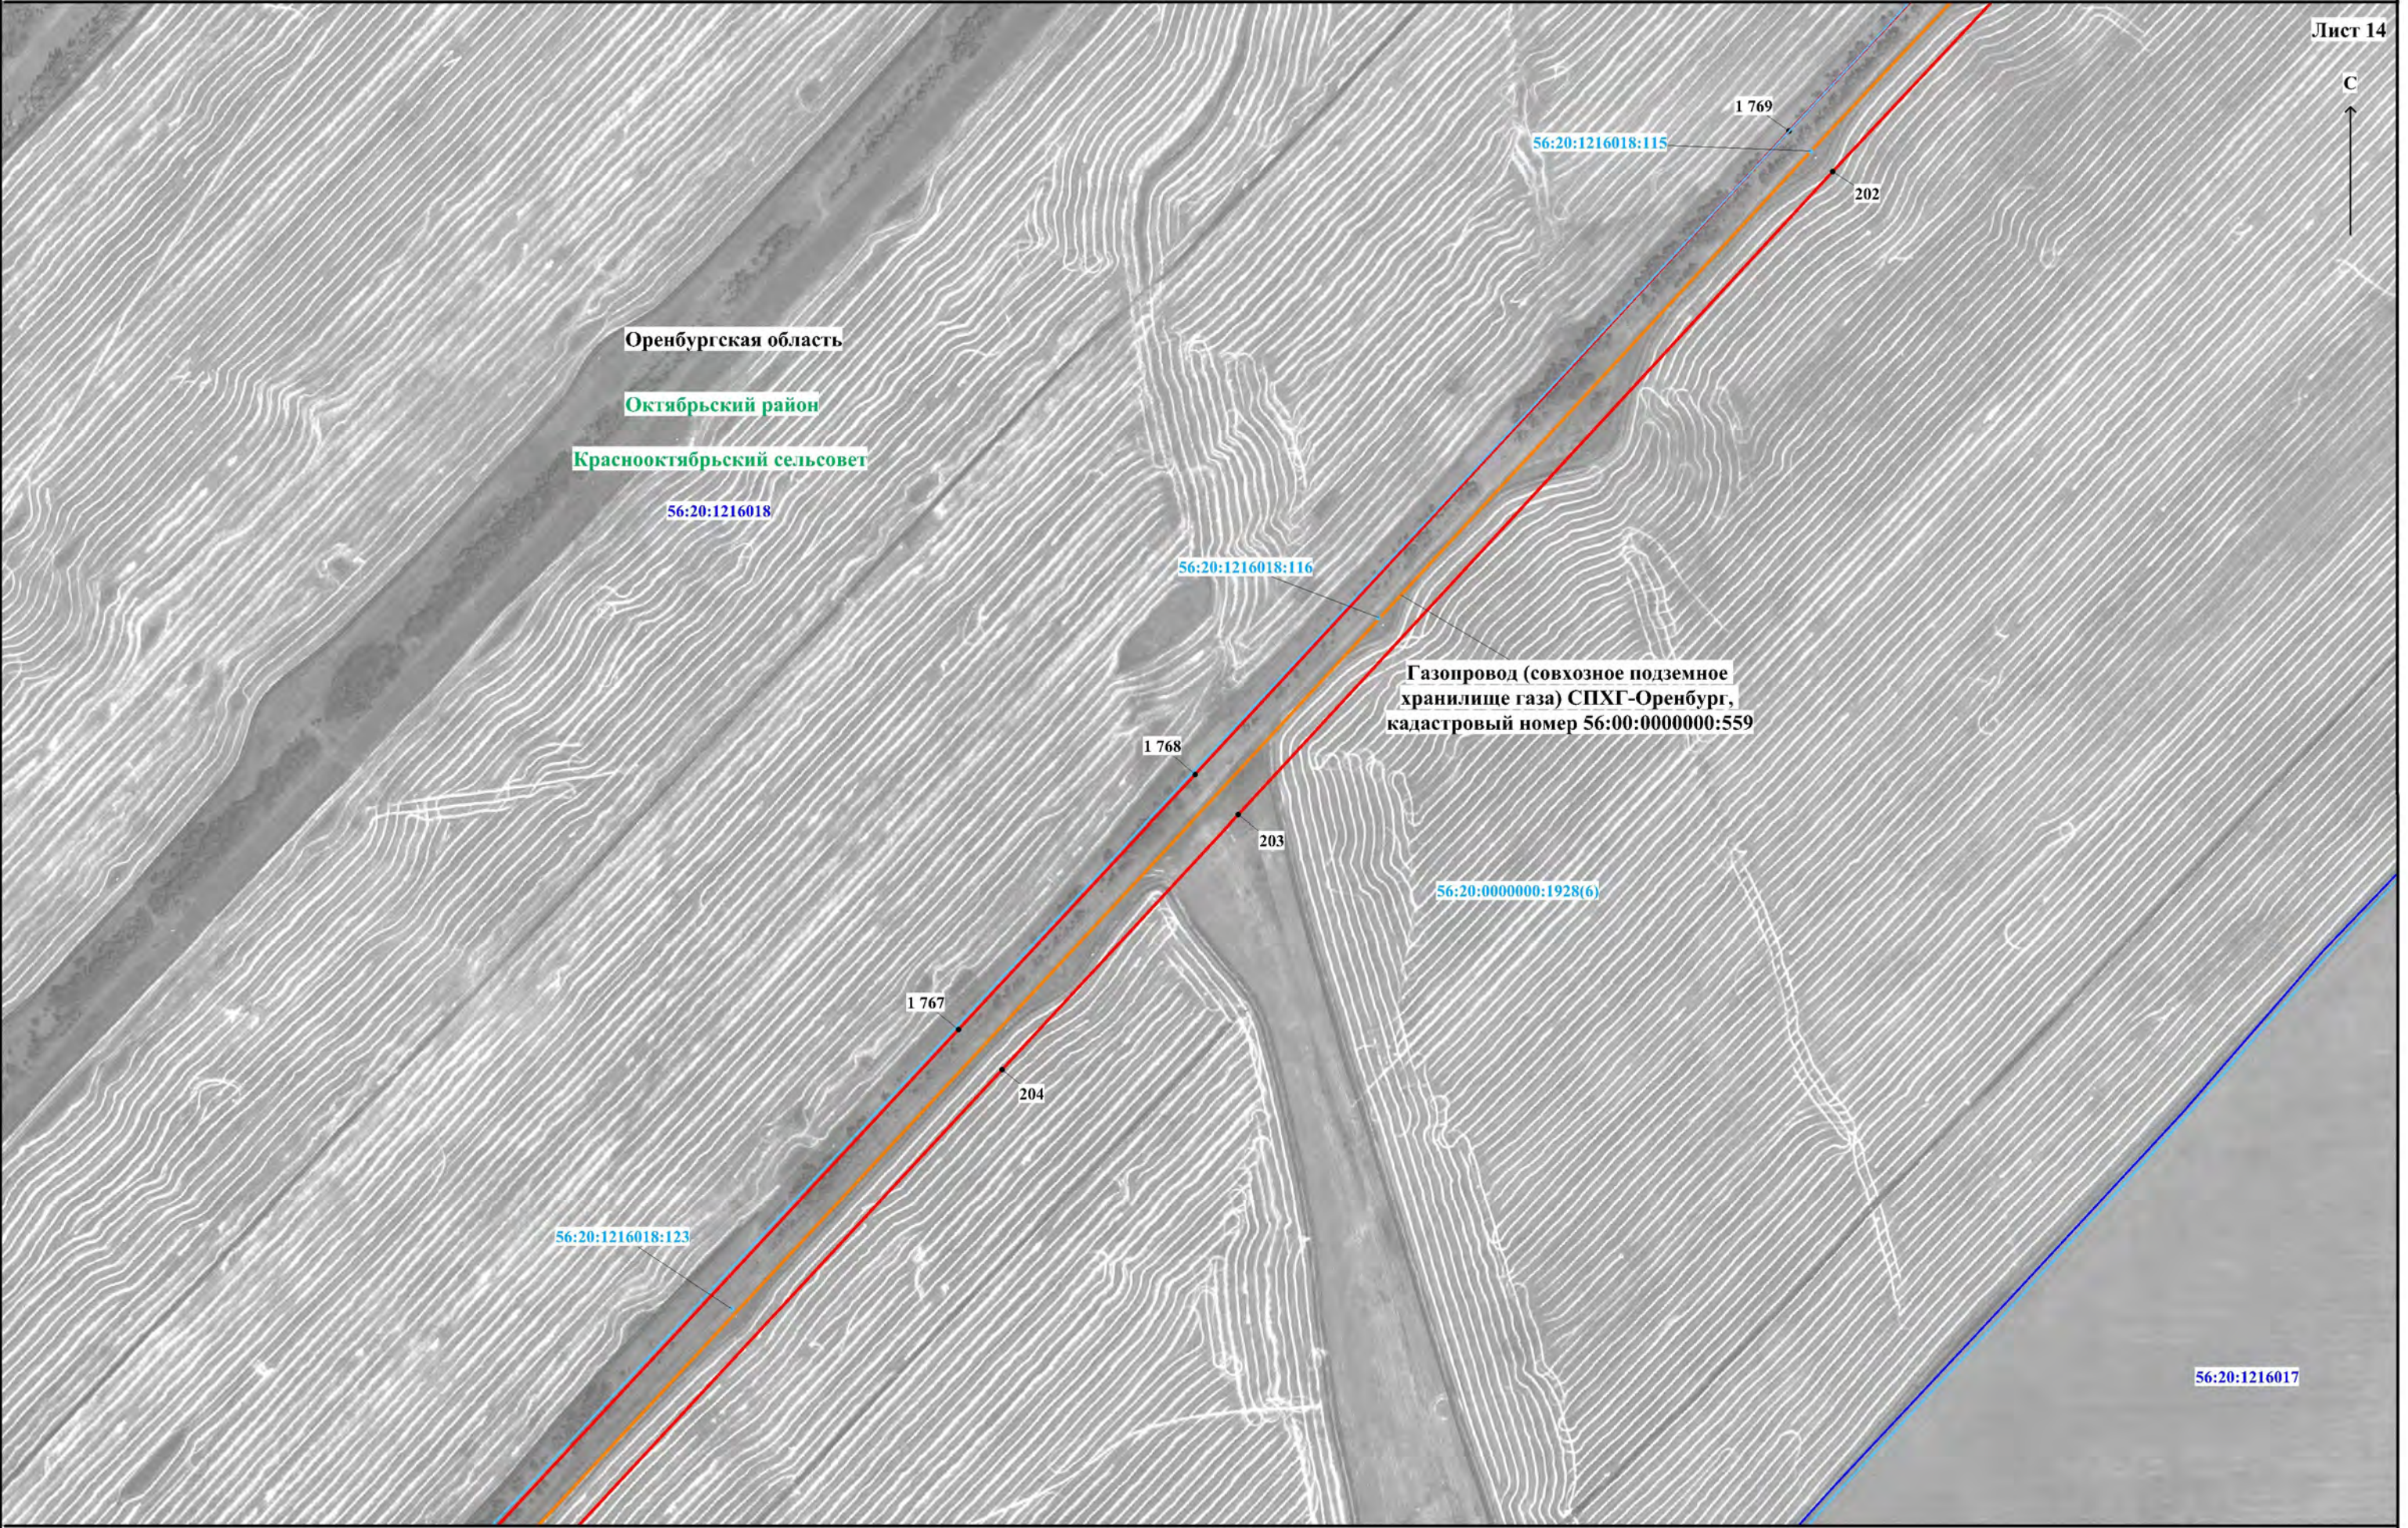


Схема расположения границ публичного сервитута

Лист 15

С

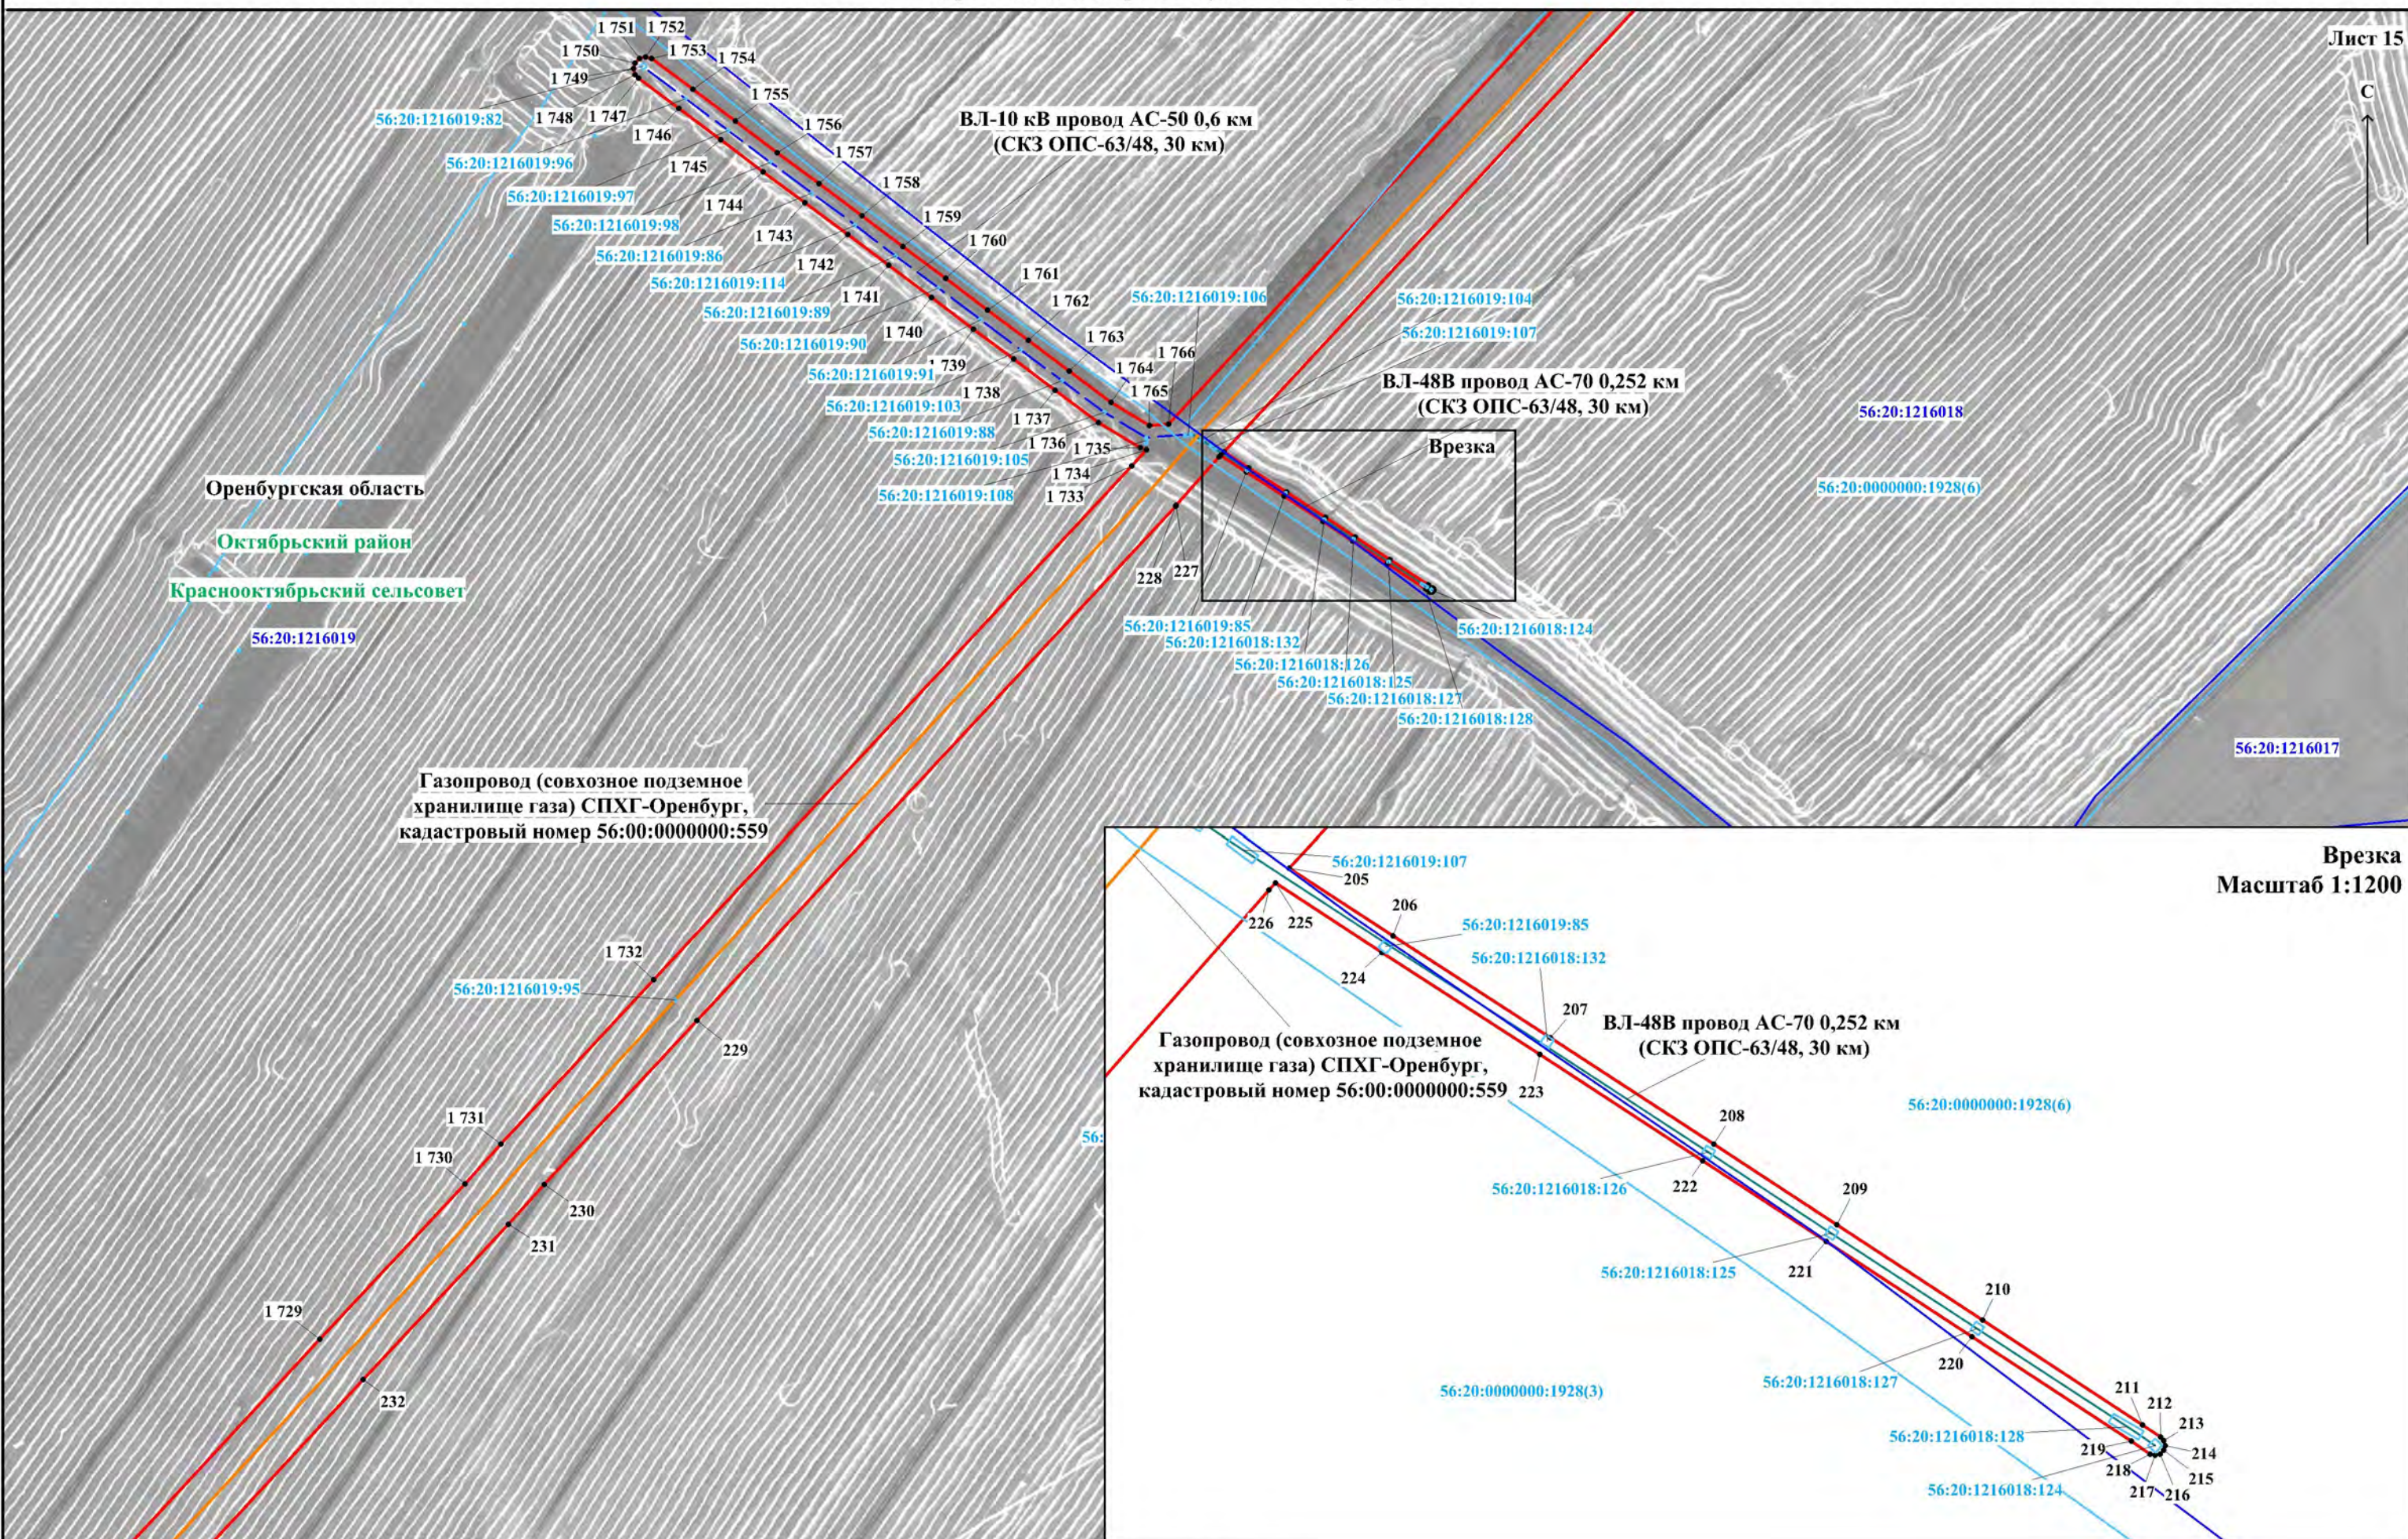

Врезка
Масштаб 1:1200

Масштаб 1:5000

Используемые условные знаки и обозначения представлены на обзорной схеме

Схема расположения границ публичного сервитута

Лист 16

С
↑

Газопровод (совхозное подземное
хранилище газа) СПХГ-Оренбург,
кадастровый номер 56:00:0000000:559

Оренбургская область

Октябрьский район

Краснооктябрьский сельсовет

56:20:1216019

56:20:0000000:1928(3)

56:20:0726001

56:20:0726005

56:20:0726003

56:20:0726002

1 728
1 727

233

1 726

234

1 725
1 724

235
236

1 723

237

1 722

238

1 721

1 720

239

240

Используемые условные знаки и обозначения представлены на обзорной схеме

Масштаб 1:5000



Схема расположения границ публичного сервитута

Лист 18



56:20:0509001

56:20:0509002:3

Оренбургская область

Октябрьский район

Имангуловский сельсовет

56:20:0509003

56:20:0509002

56:20:0509002:4

Газопровод (совхозное подземное
хранилище газа) СПХГ-Оренбург,
кадастровый номер 56:00:0000000:559

56:20:0505001

56:20:0509002:7

1 716

1 715

244

245

56:20:0509004

Используемые условные знаки и обозначения представлены на обзорной схеме

Масштаб 1:5000

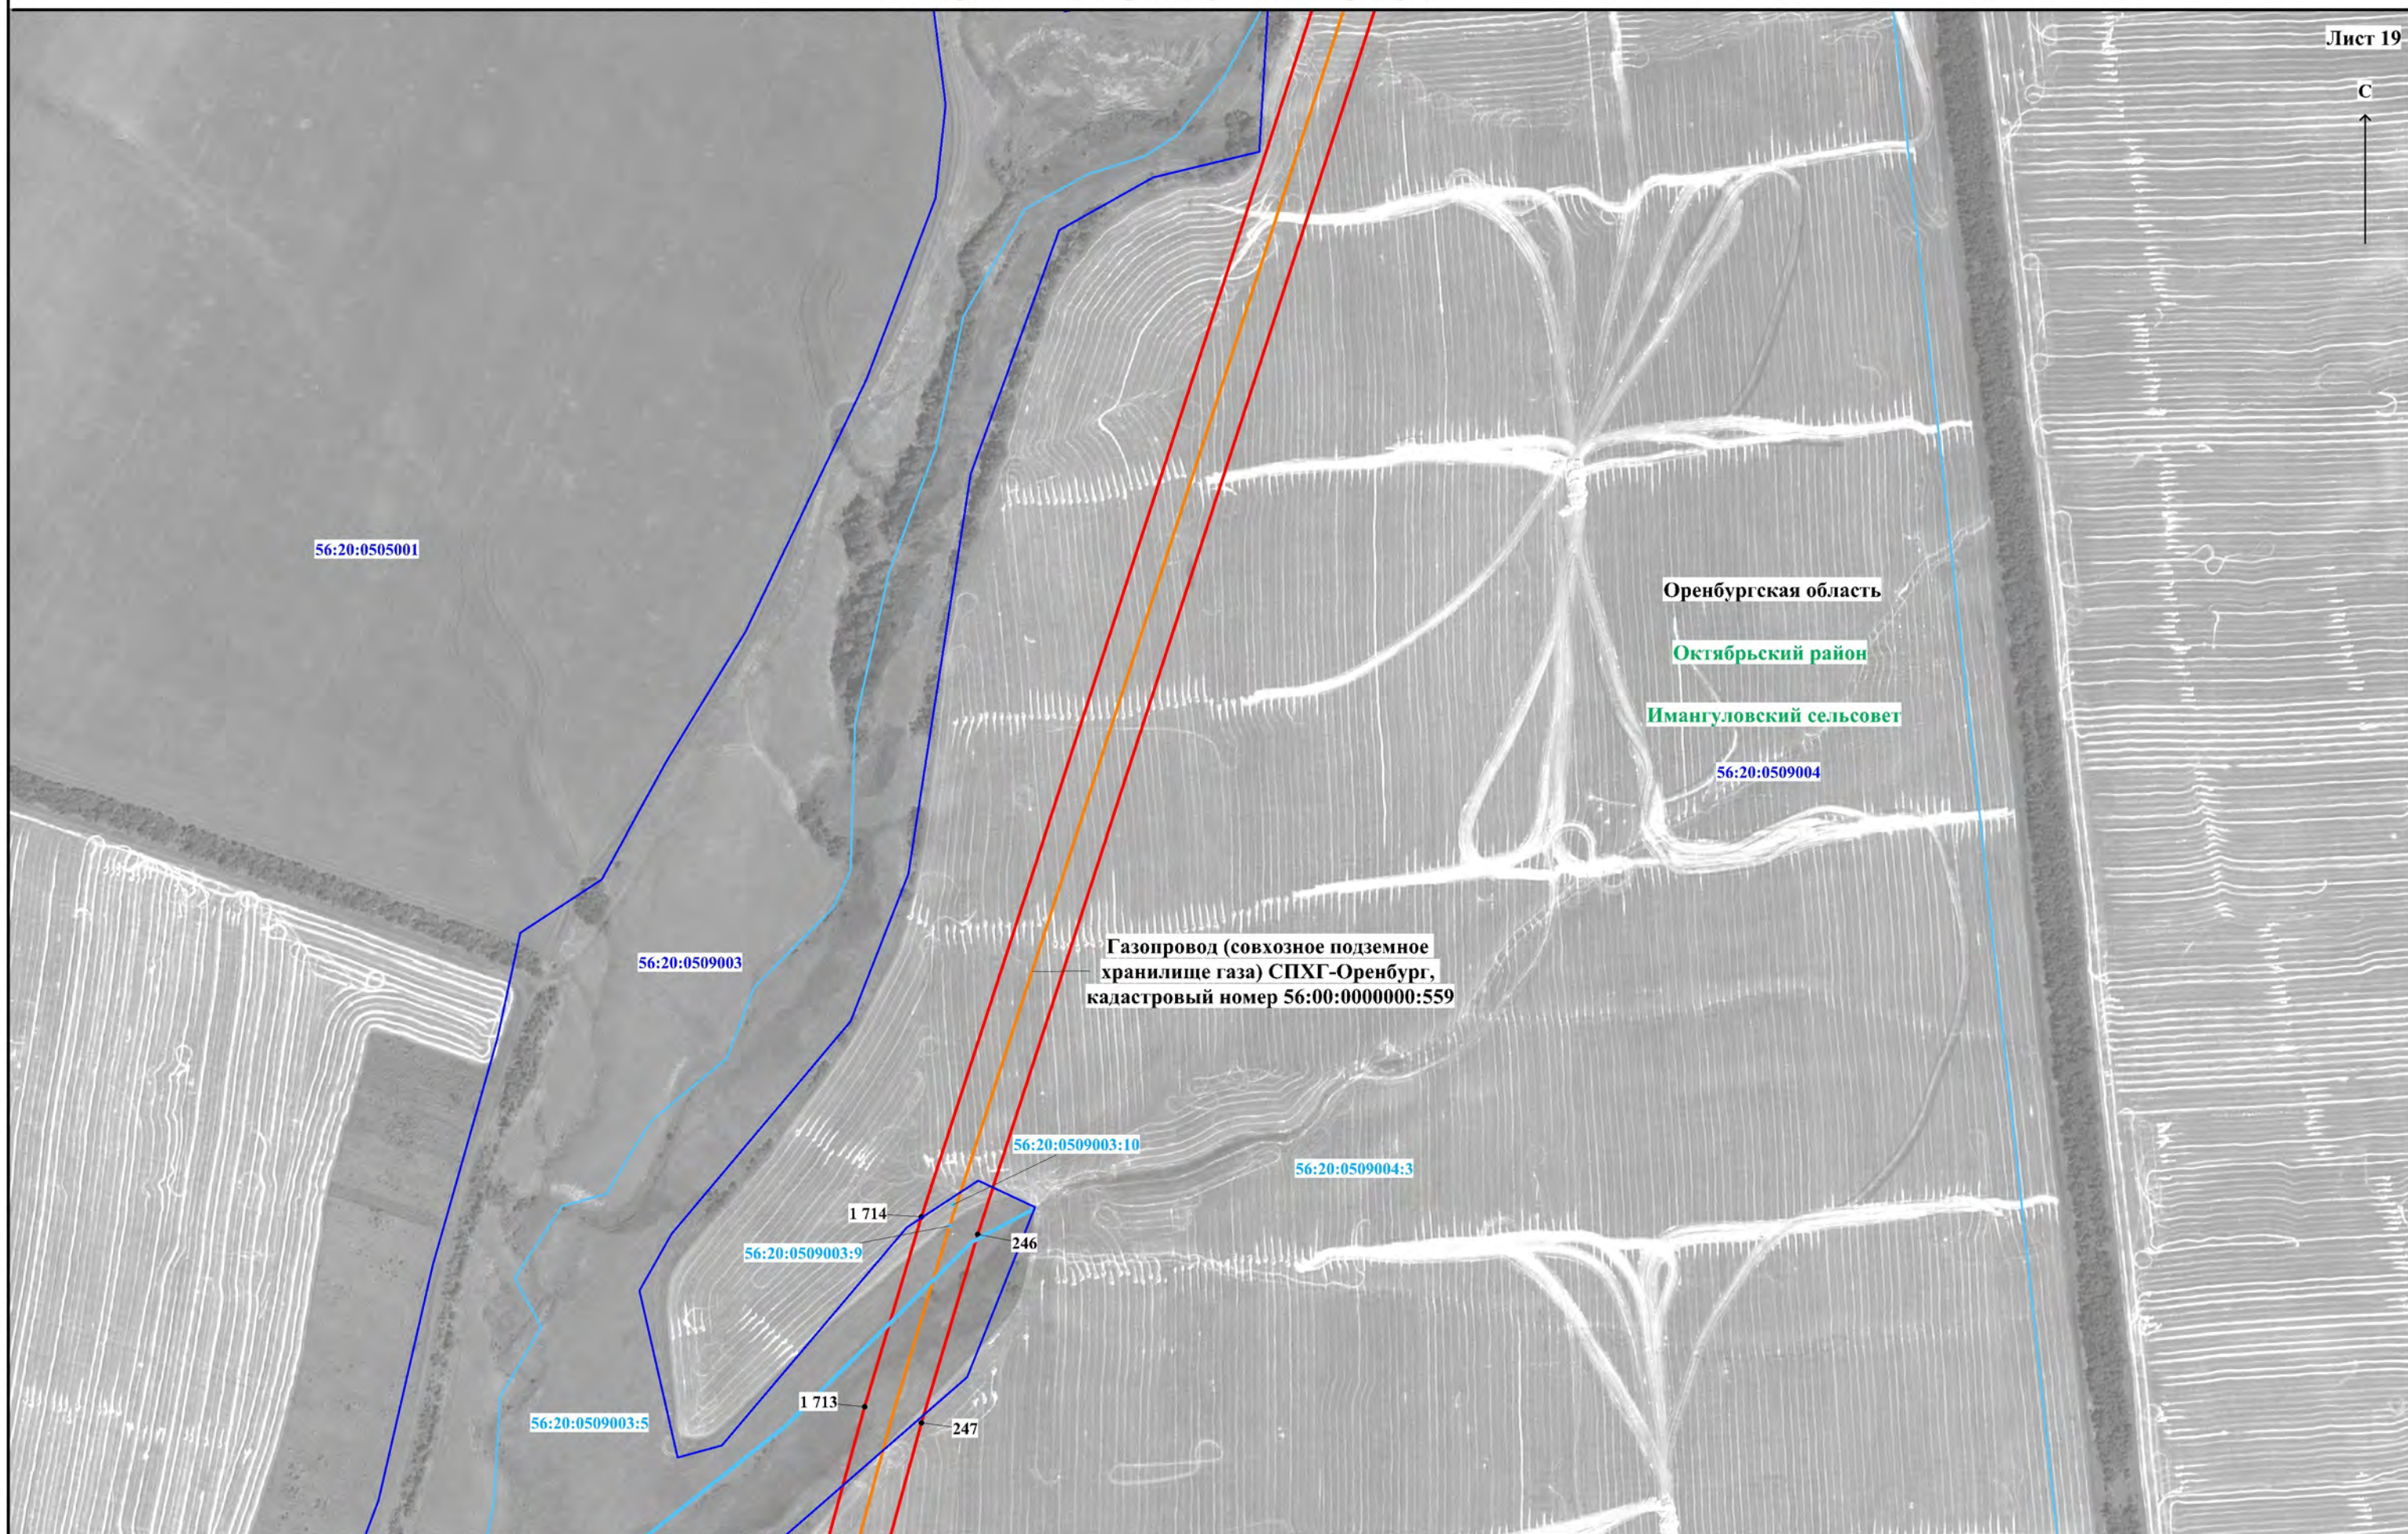


Схема расположения границ публичного сервитута

Лист 20

С



Используемые условные знаки и обозначения представлены на обзорной схеме

Масштаб 1:5000

Схема расположения границ публичного сервитута

Лист 21

Оренбургская область

Октябрьский район

Имангуловский сельсовет

56:20:0506001

Врезка
Масштаб 1:2000

ВЛ-10 кВ провод АС-50
0,48 км (УКЗВ-Р-10-2-1У1, 38 км)

ВЛ-48В провод АС-70
0,4кВ (УКЗВ-Р-10-2-1У1, 38 км)

Кабель АВВГ 1х70 0,088 км
(КЛ-48В, УКЗВ-Р-10-2-1У1, 38 км)

Газопровод (совхозное подземное
хранилище газа) СПХГ-Оренбург,
кадастровый номер 56:00:0000000:559

Газопровод (совхозное подземное
хранилище газа) СПХГ-Оренбург,
кадастровый номер 56:00:0000000:559

Кабель АВВГ 1х70 0,088 км
(КЛ-48В, УКЗВ-Р-10-2-1У1, 38 км)

с. Второе Имангулово


Масштаб 1:5000

Используемые условные знаки и обозначения представлены на обзорной схеме

Схема расположения границ публичного сервитута

Лист 22

С

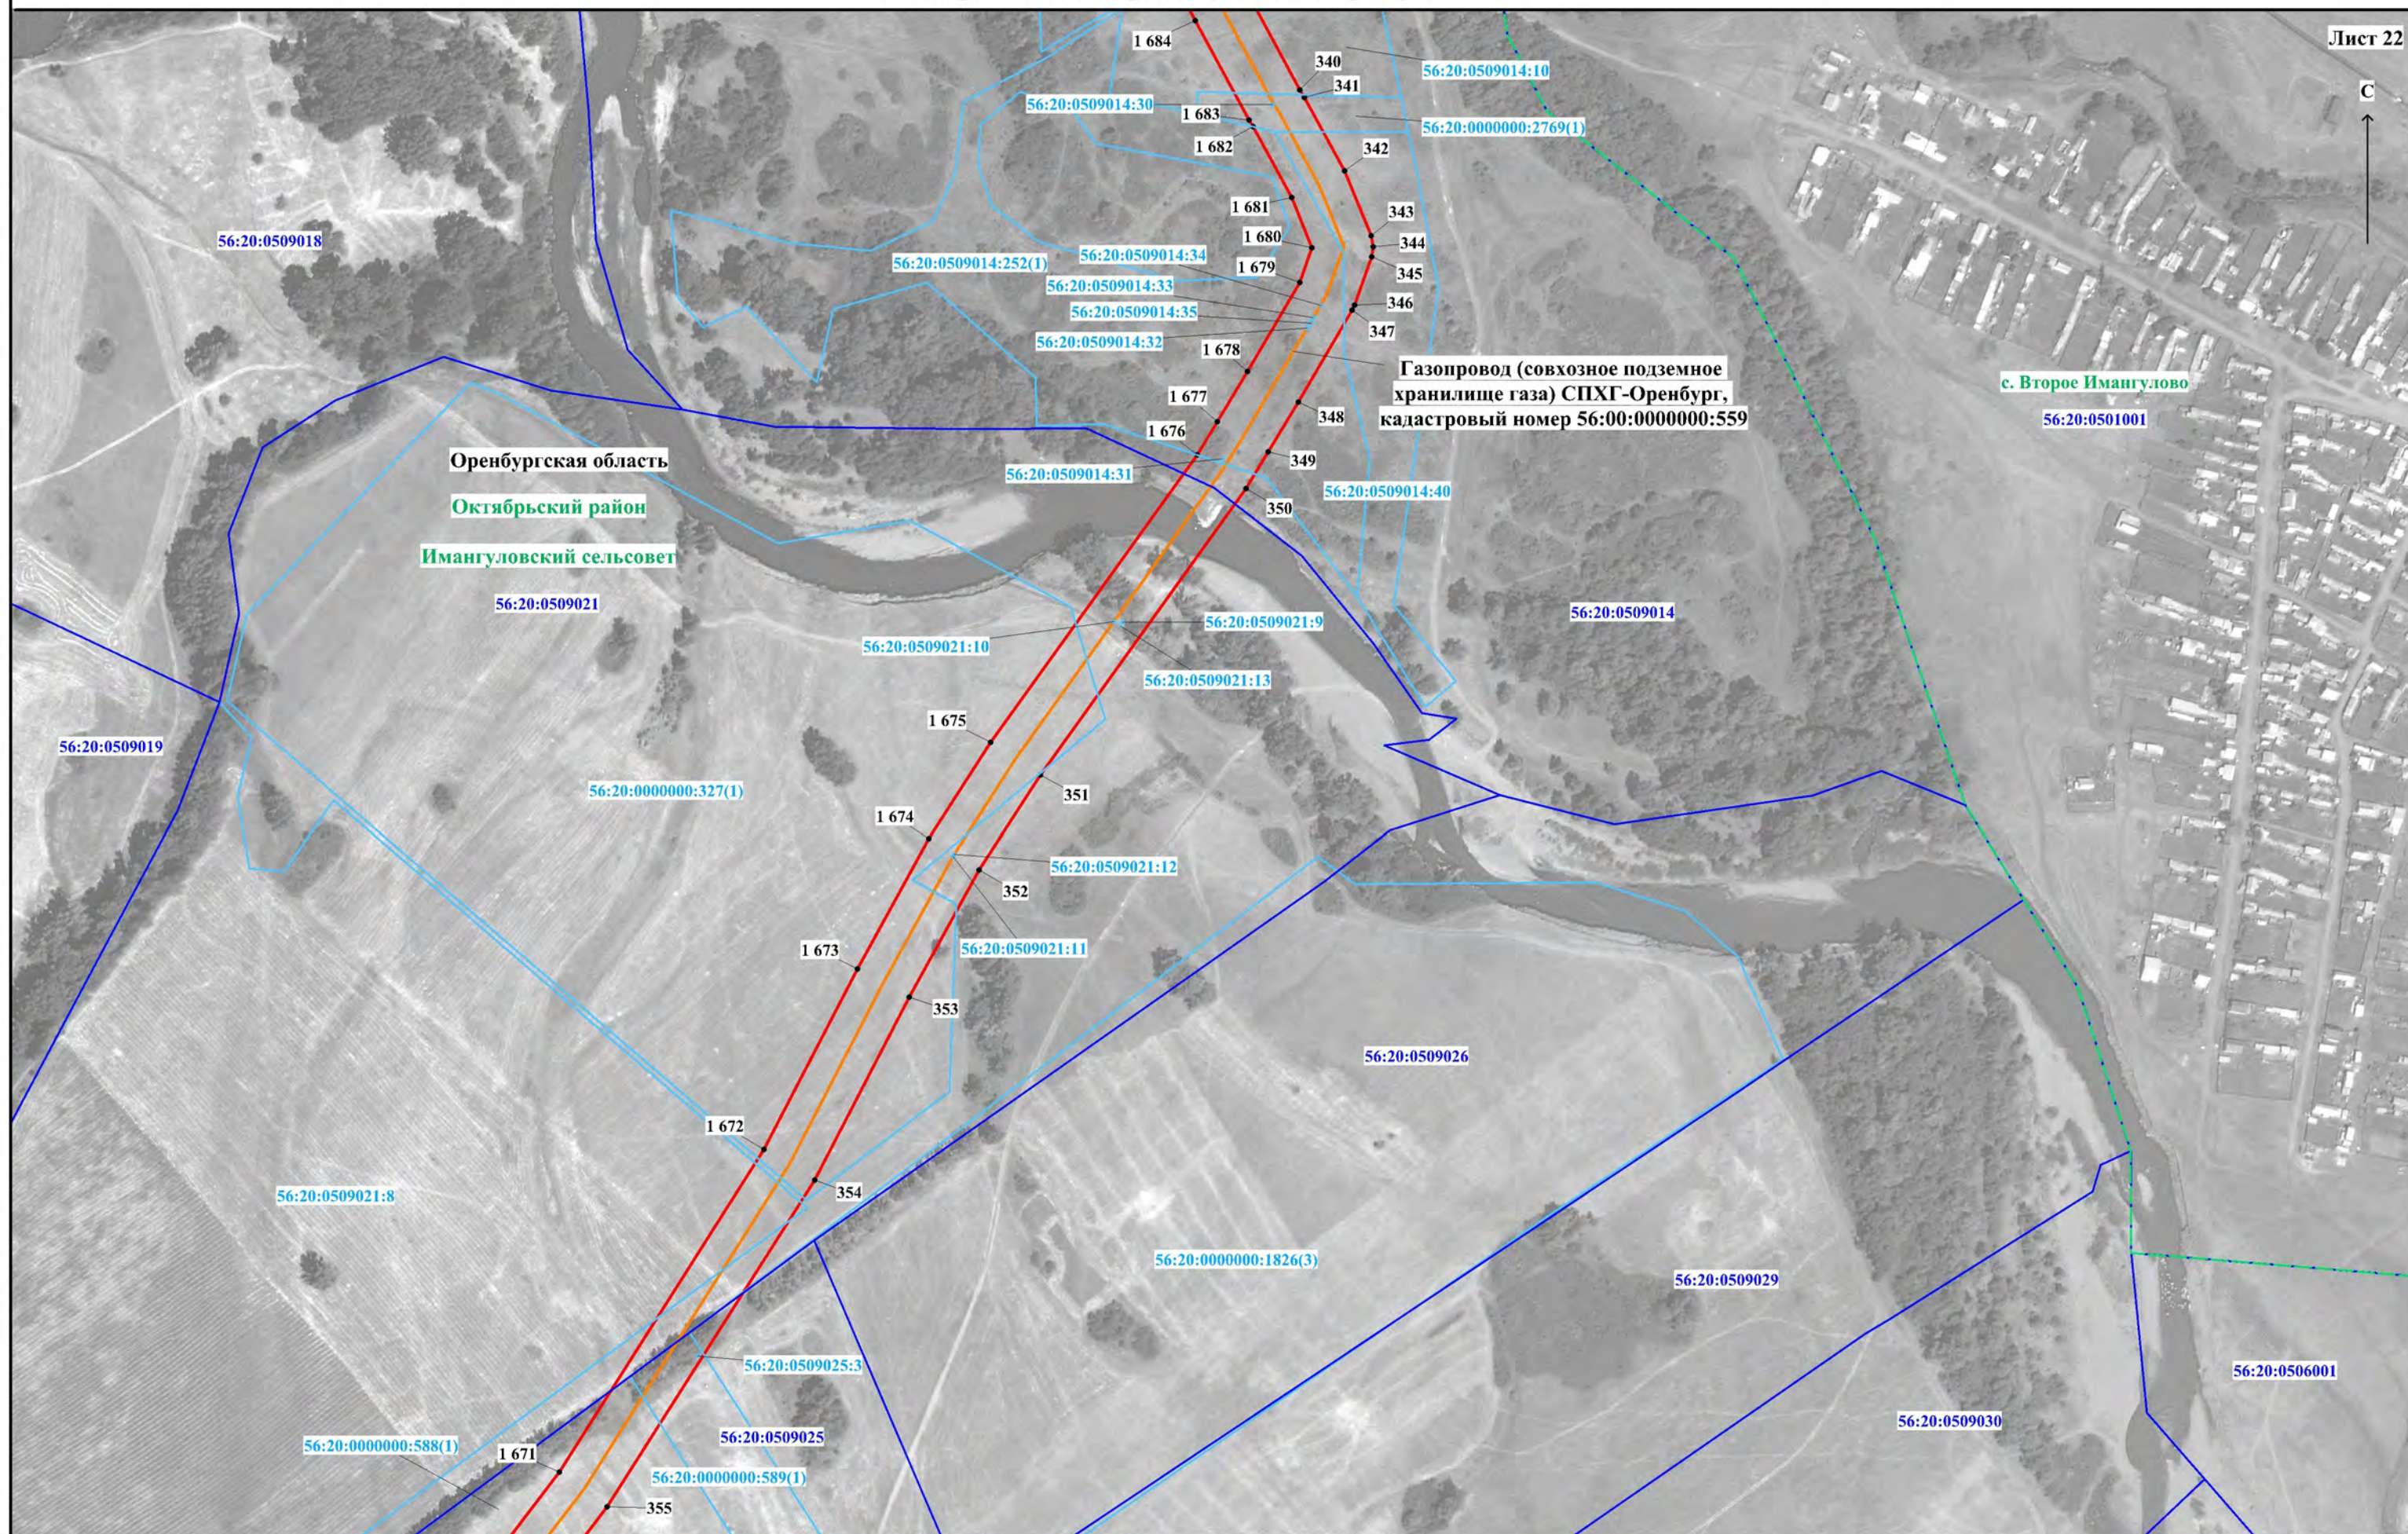

Используемые условные знаки и обозначения представлены на обзорной схеме

Масштаб 1:5000

Схема расположения границ публичного сервитута


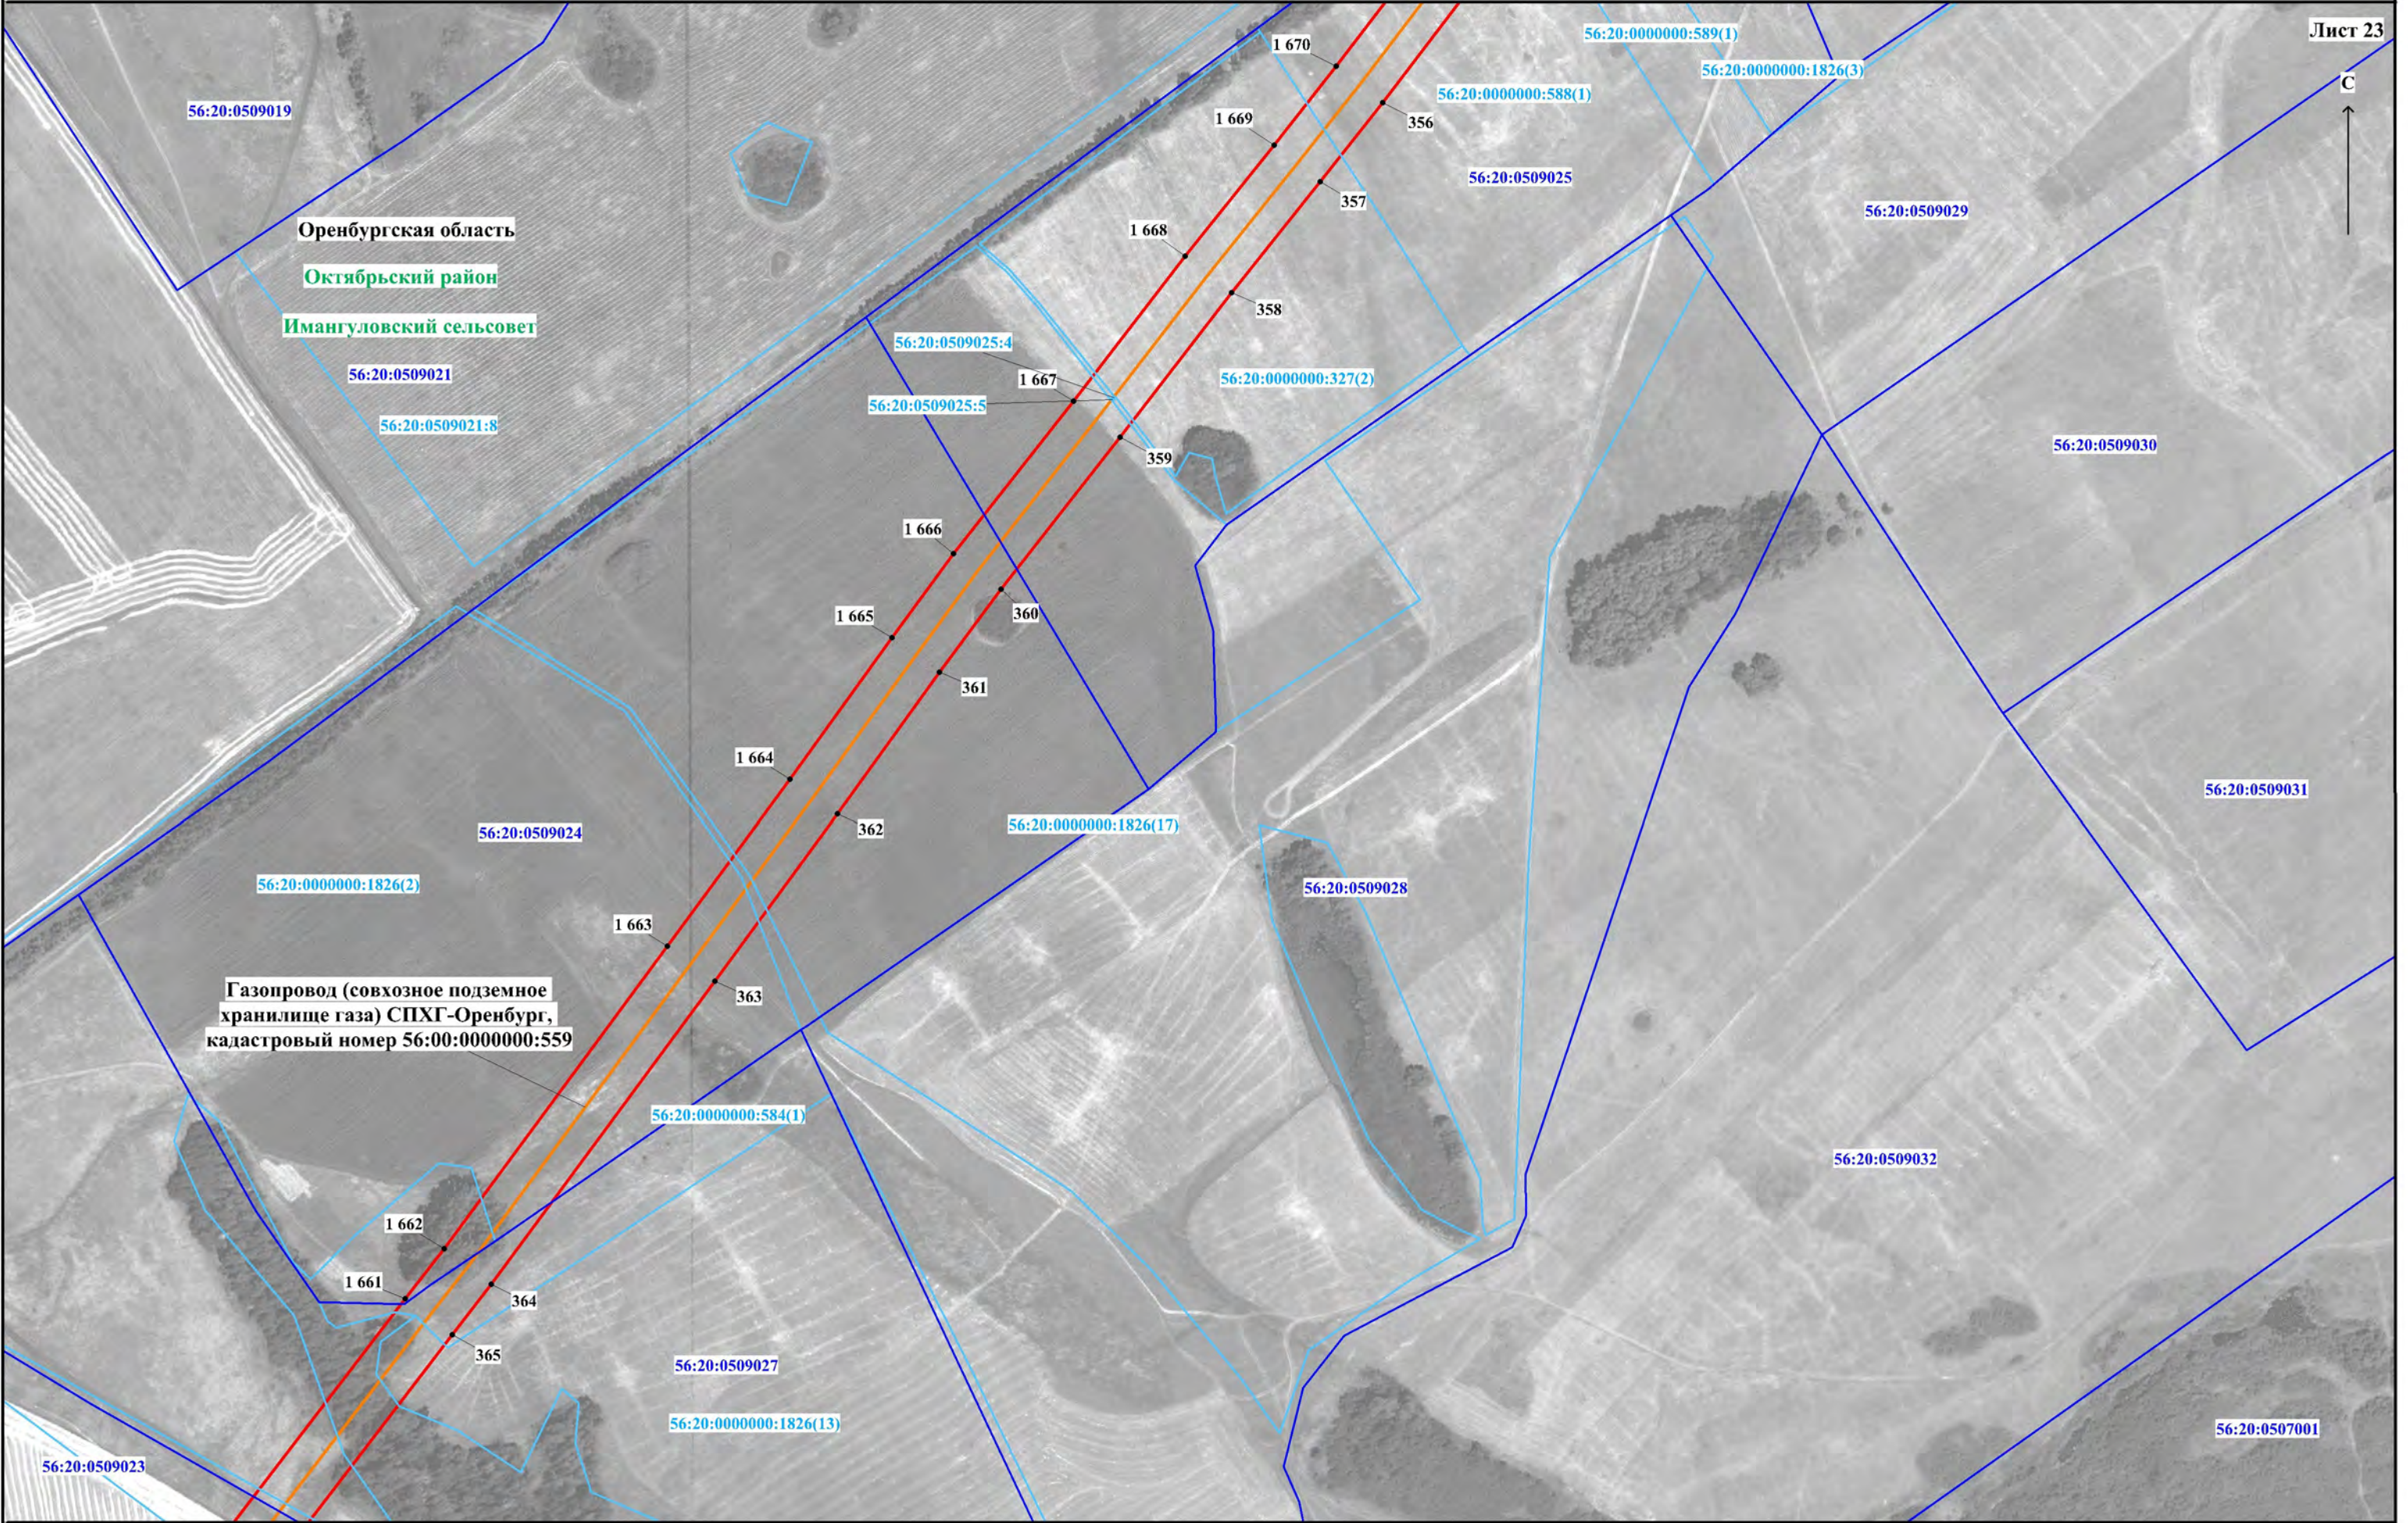


Схема расположения границ публичного сервитута



Схема расположения границ публичного сервитута

Лист 25

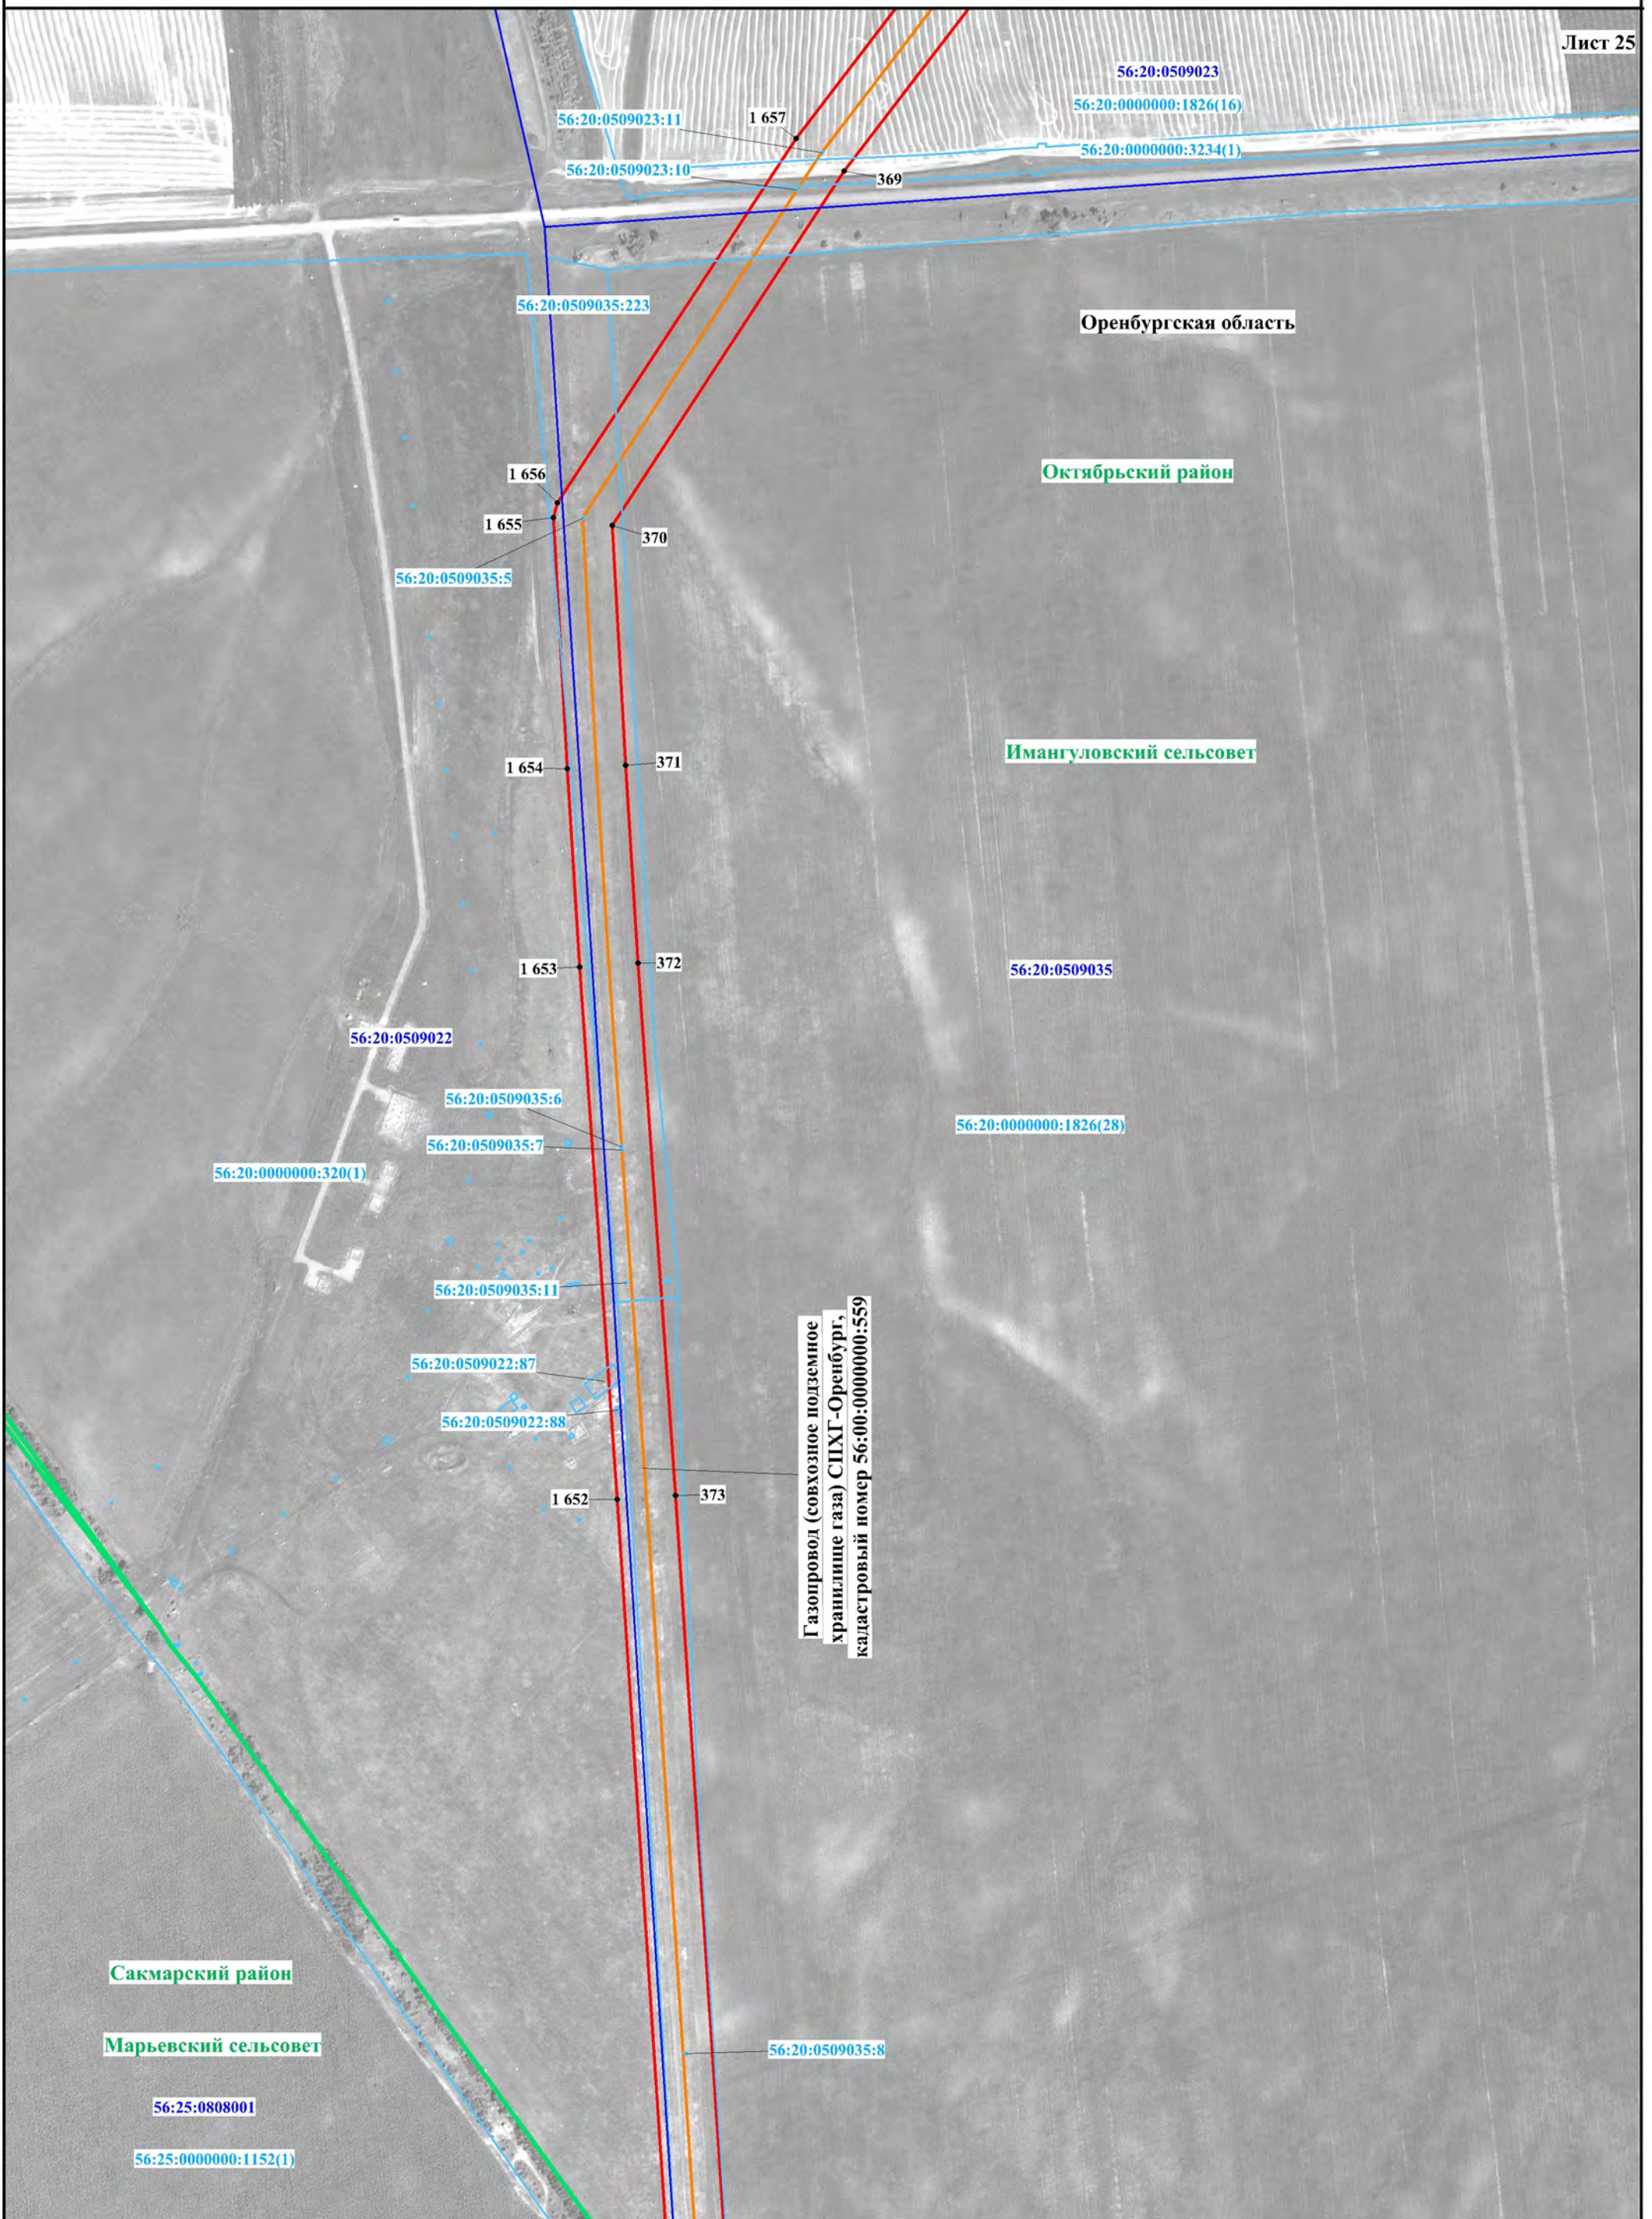


Масштаб 1:5000

Используемые условные знаки и обозначения представлены на обзорной схеме


Схема расположения границ публичного сервитута

Лист 26

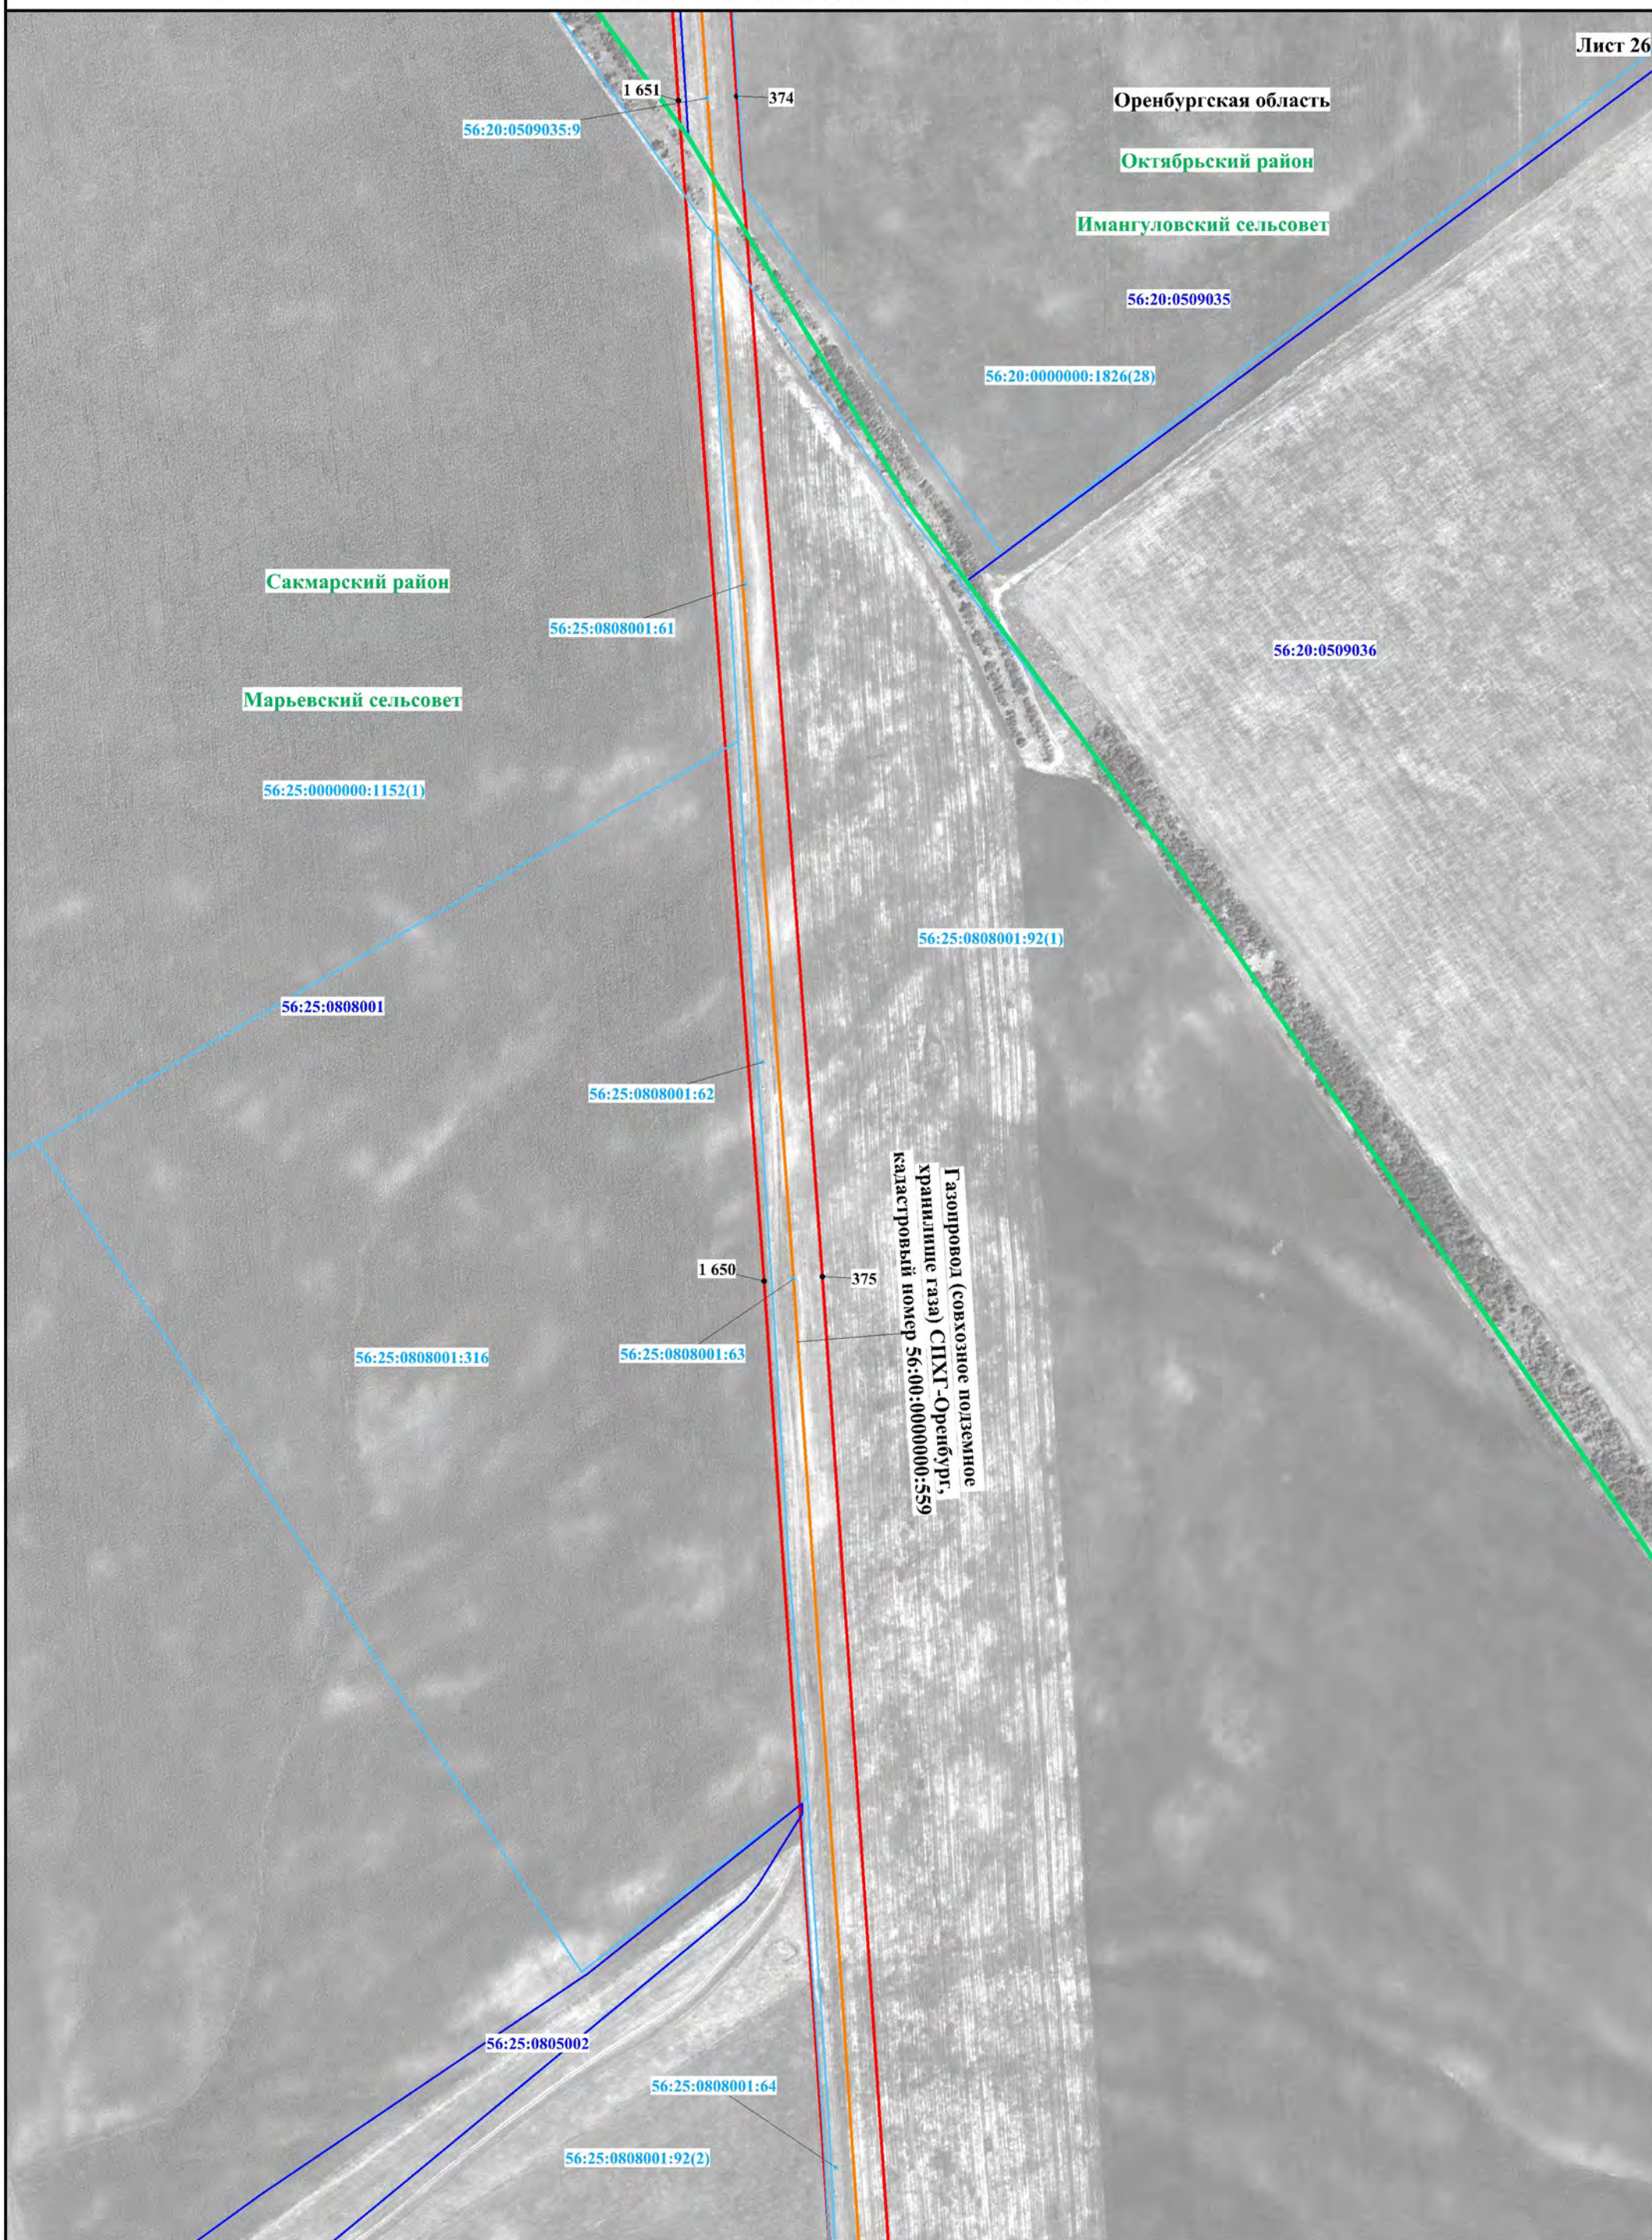

Масштаб 1:5000

Используемые условные знаки и обозначения представлены на обзорной схеме

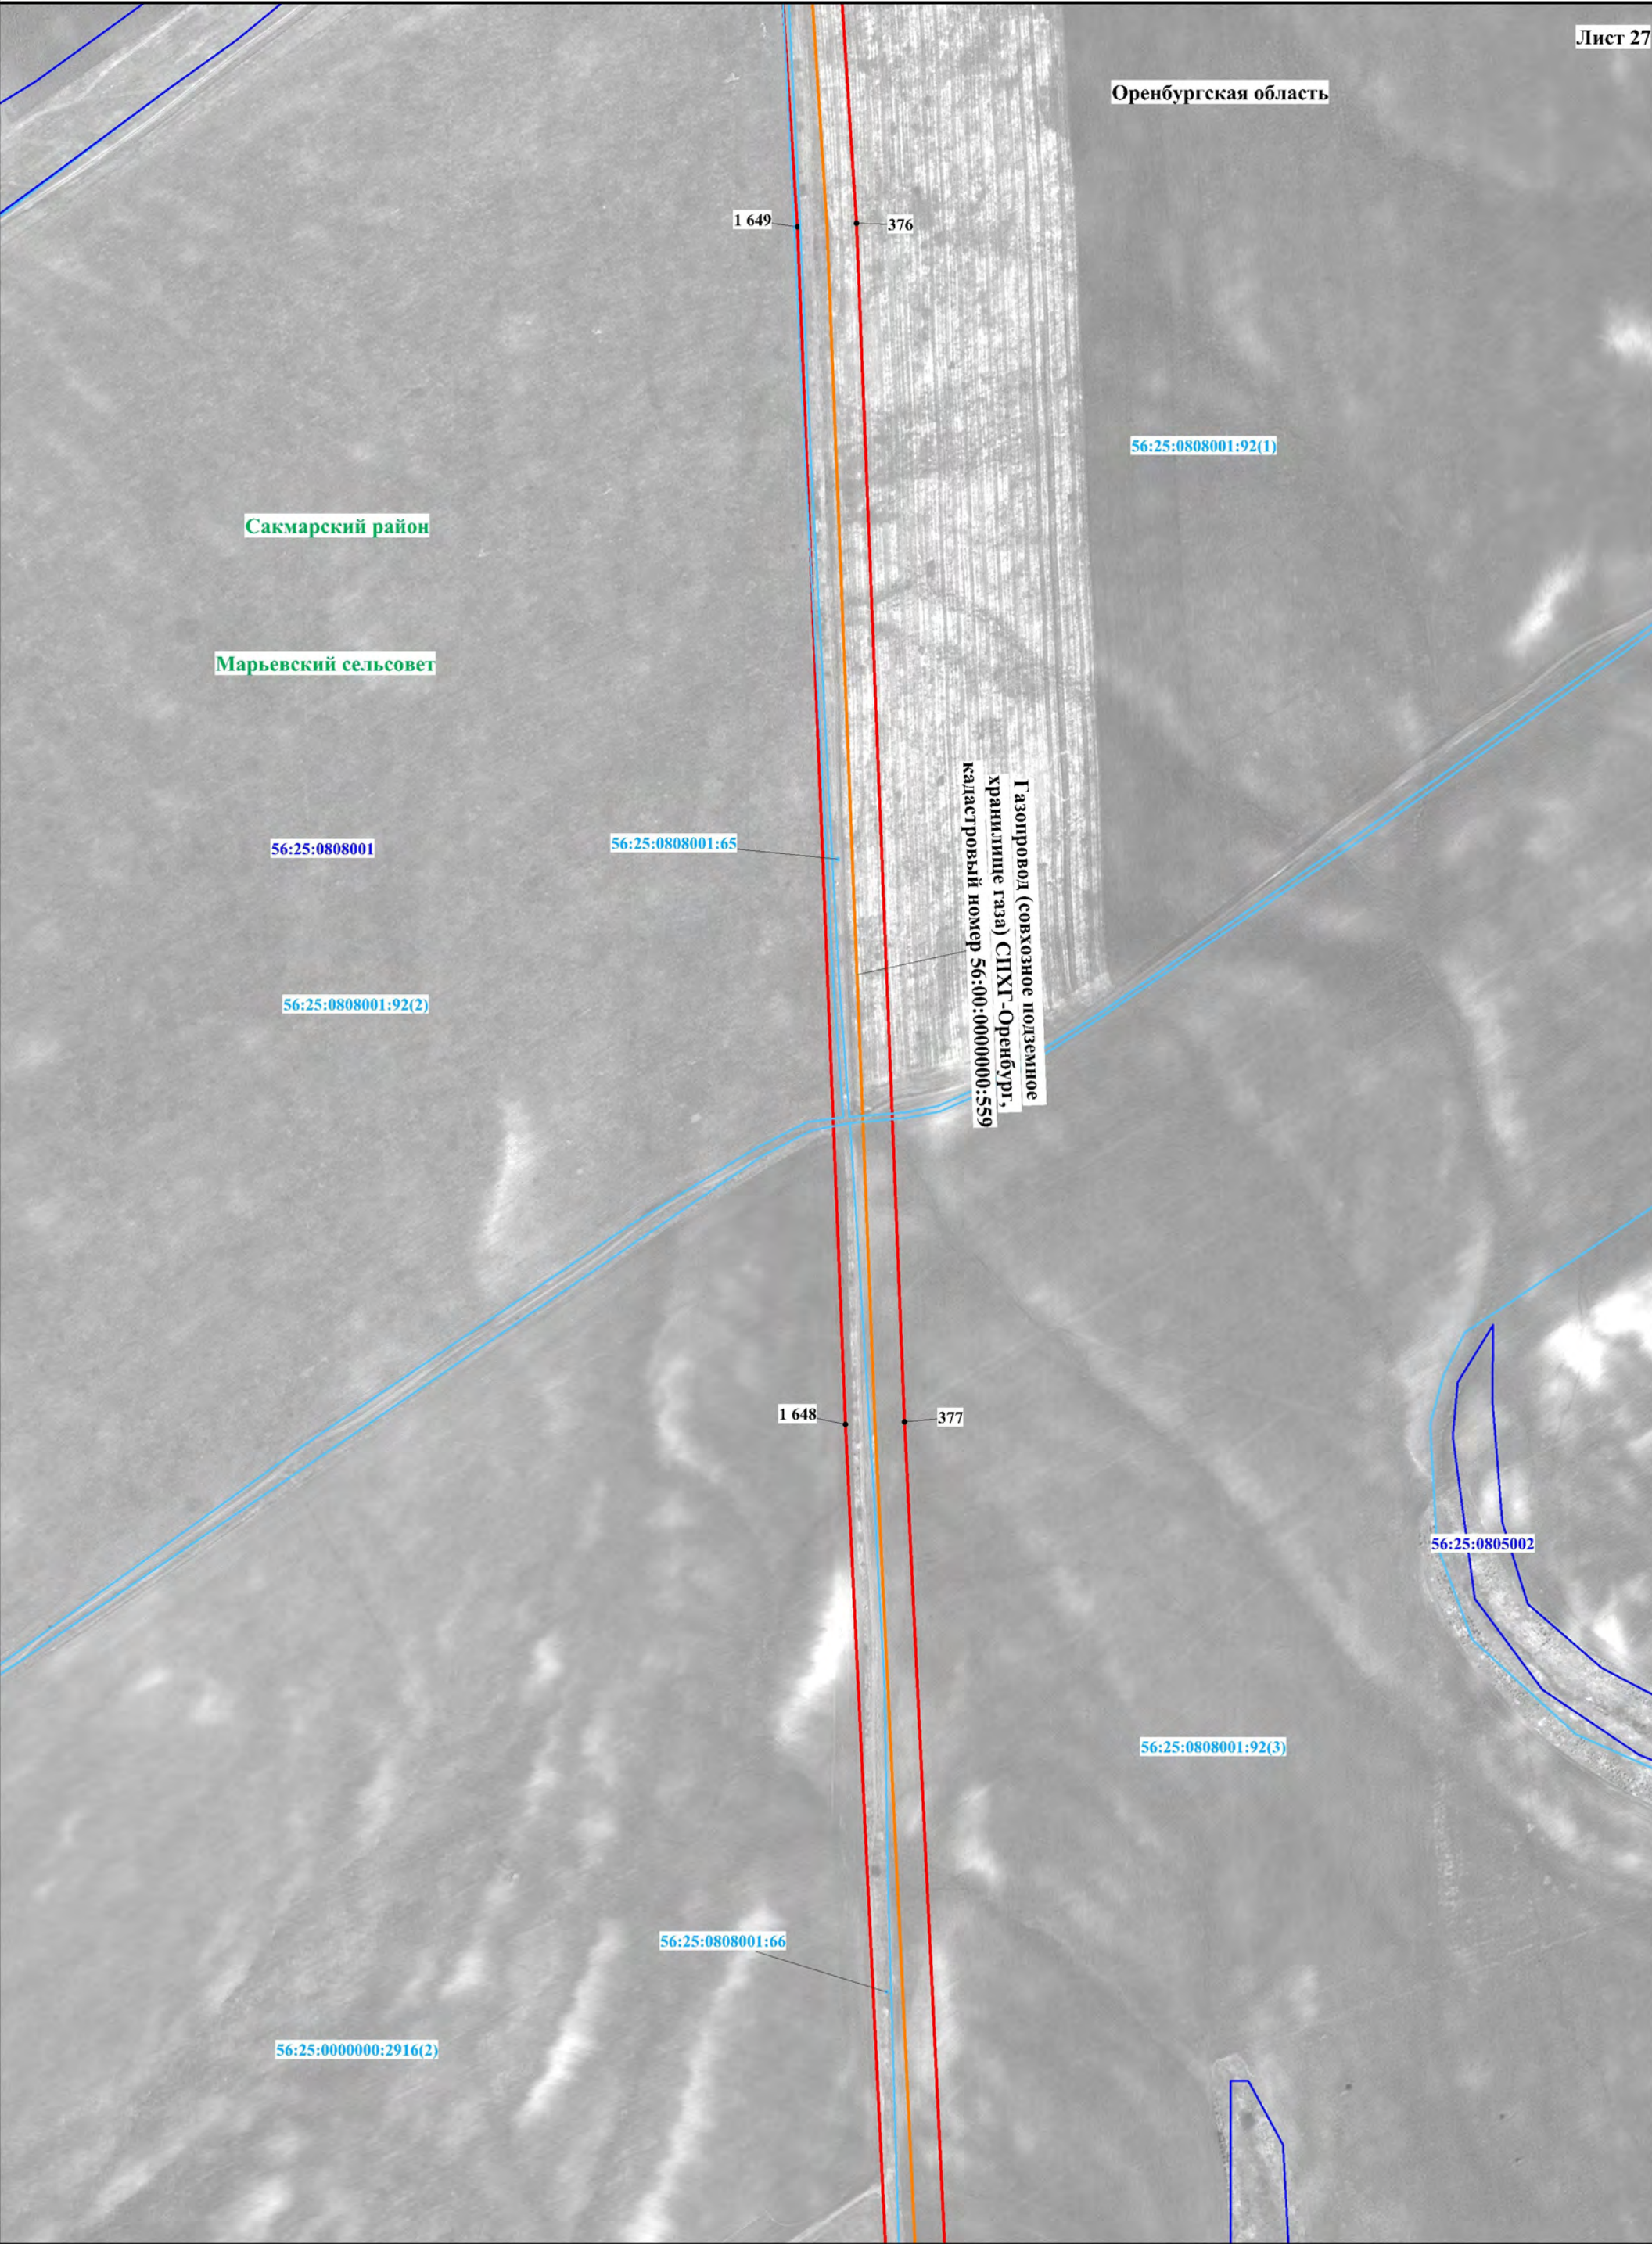

Оренбургская область

Сакмарский район

Марьевский сельсовет

56:25:0808001

56:25:0808001:65

56:25:0808001:92(2)

Газопровод (совхозное подземное
хранилище газа) СПХГ-Оренбург,
кадастровый номер 56:00:0000000:559

1 648

377

56:25:0805002

56:25:0808001:92(3)


56:25:0808001:66

56:25:0000000:2916(2)

Масштаб 1:5000

Используемые условные знаки и обозначения представлены на обзорной схеме

Схема расположения границ публичного сервитута





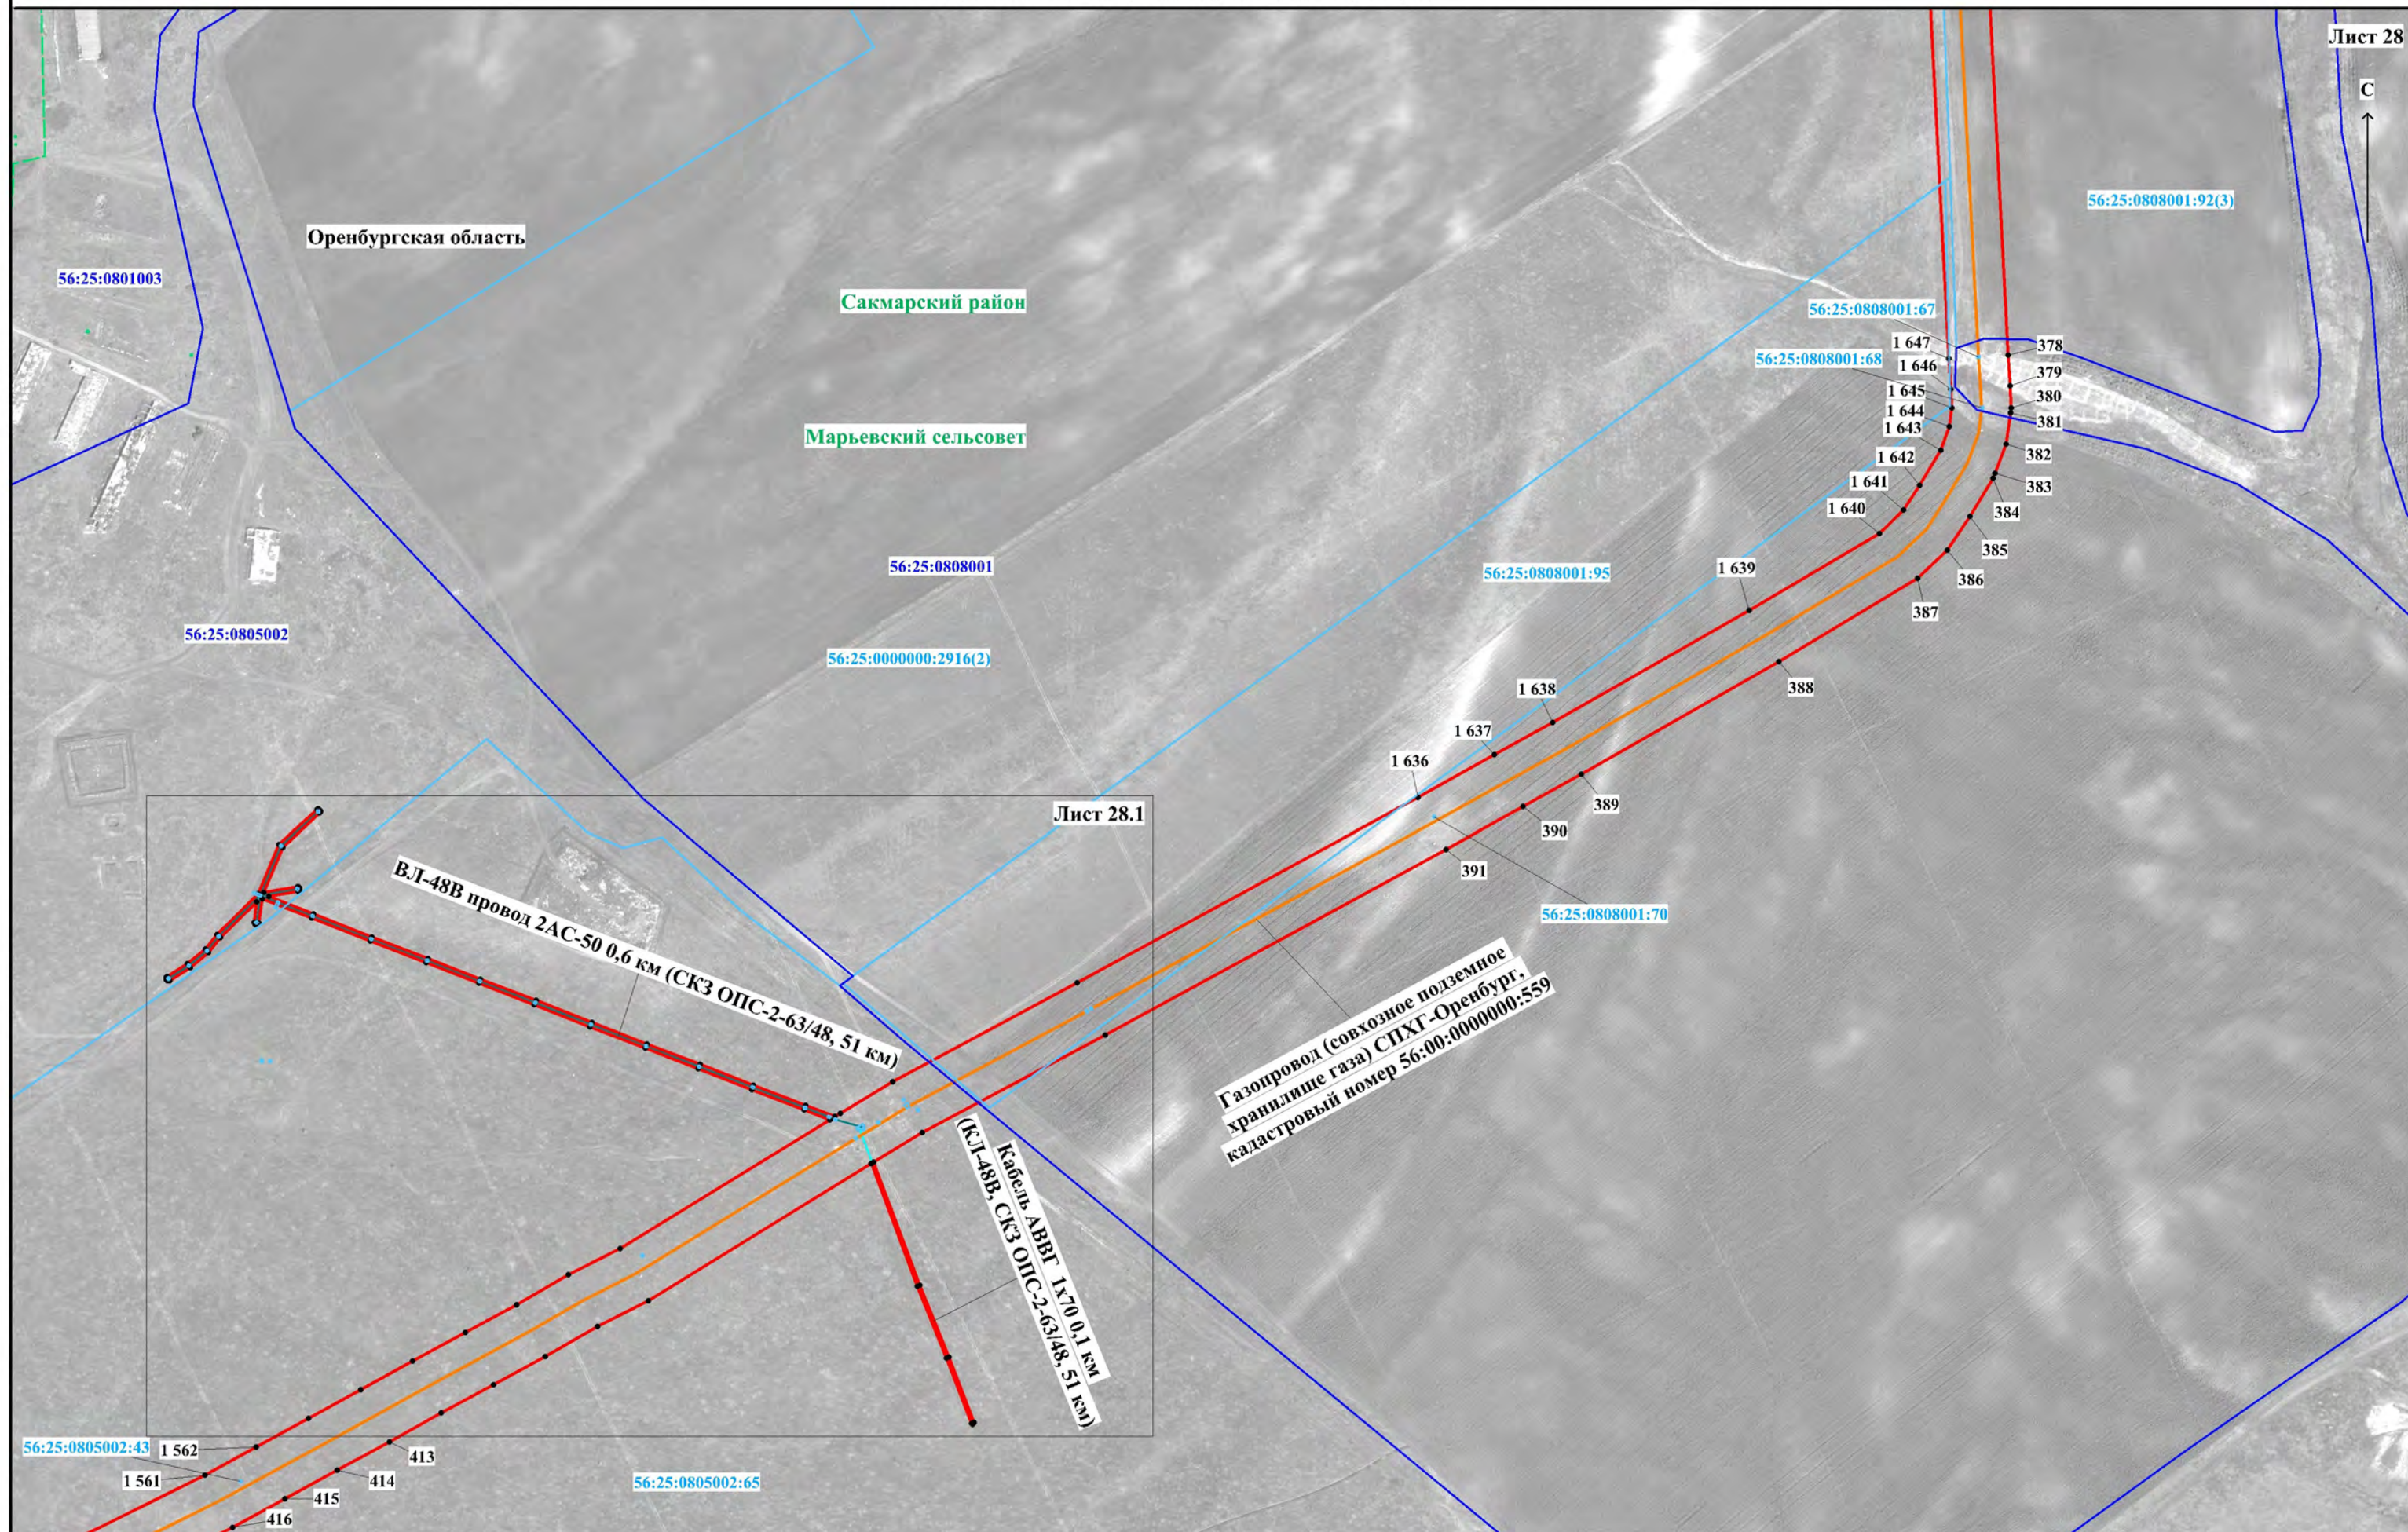


Используемые условные знаки и обозначения представлены на обзорной схеме

Масштаб 1:5000

Схема расположения границ публичного сервитута

Лист 28.1

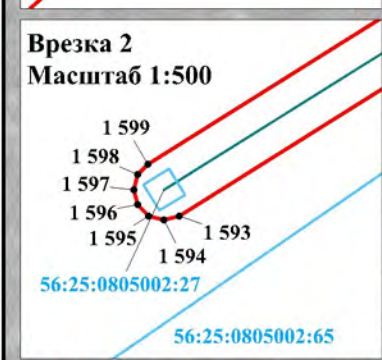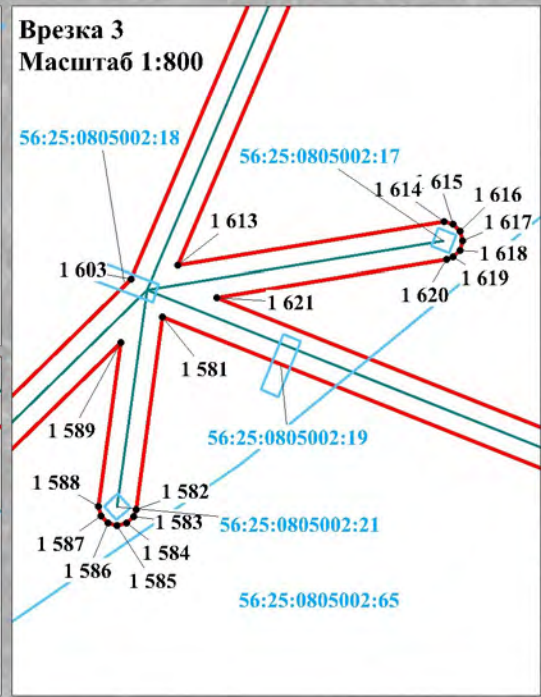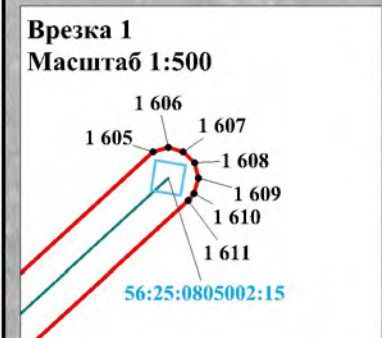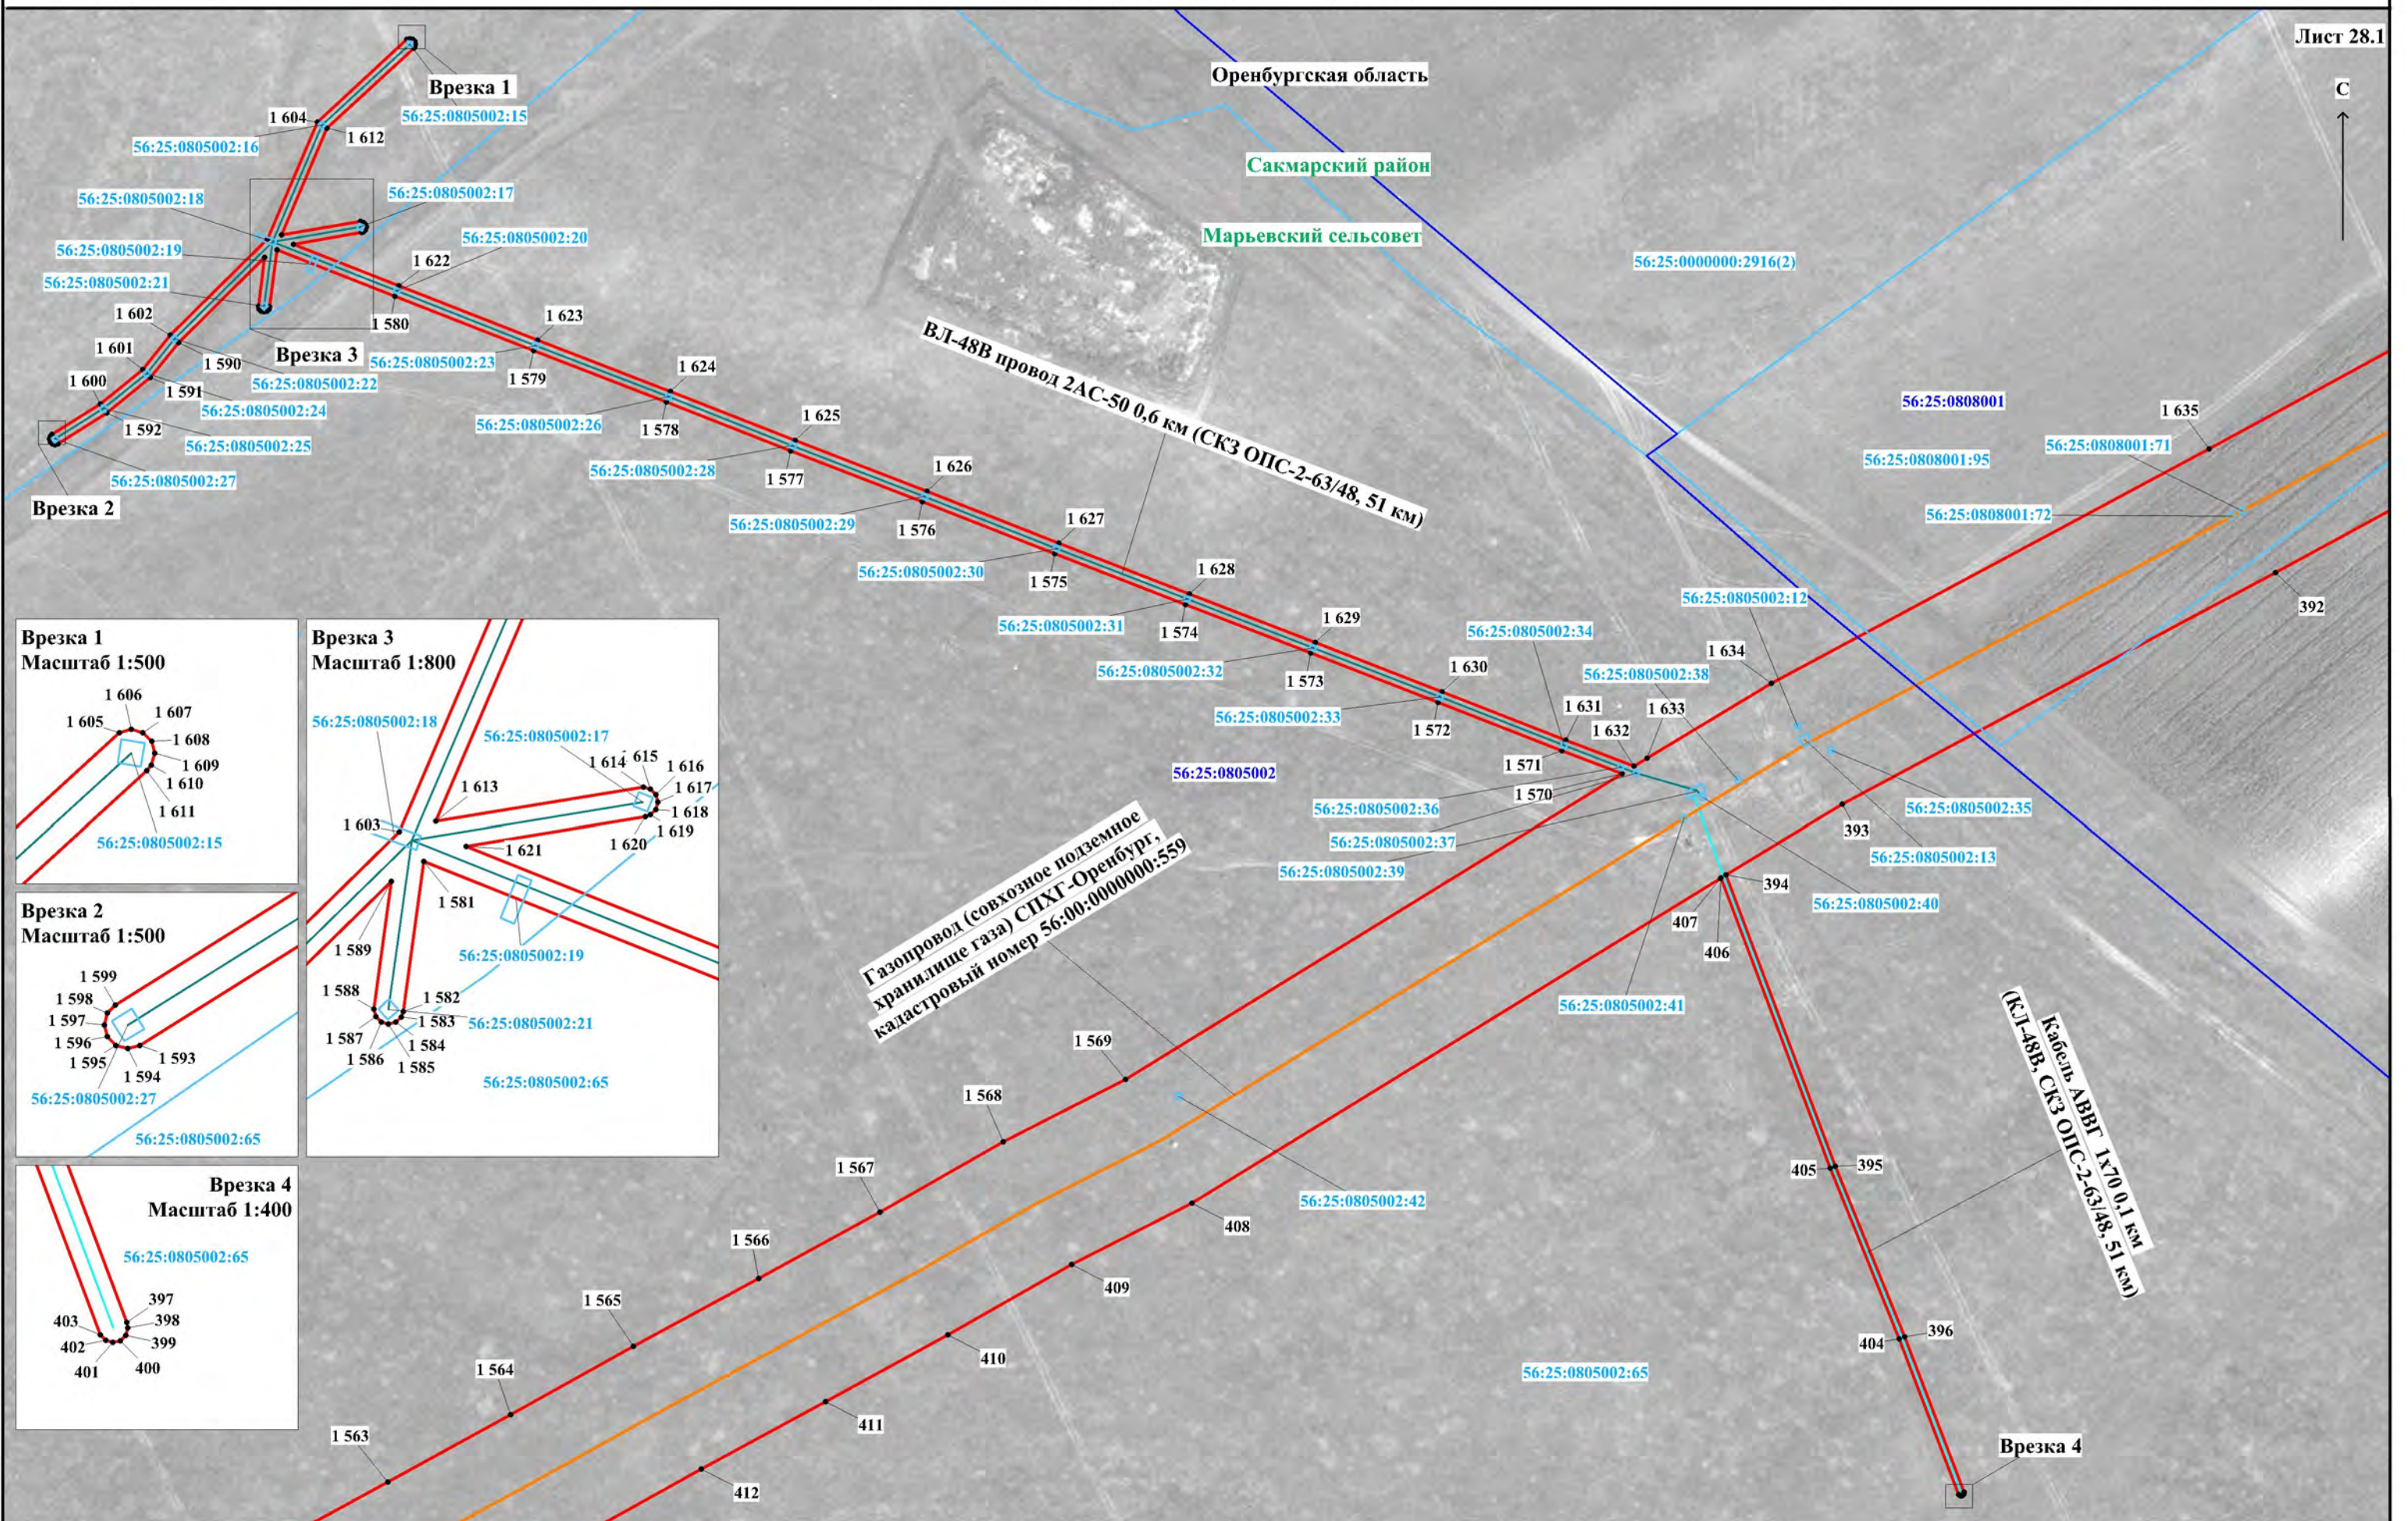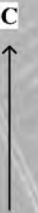


Используемые условные знаки и обозначения представлены на обзорной схеме

Масштаб 1:2100

Схема расположения границ публичного сервитута

Лист 29

С

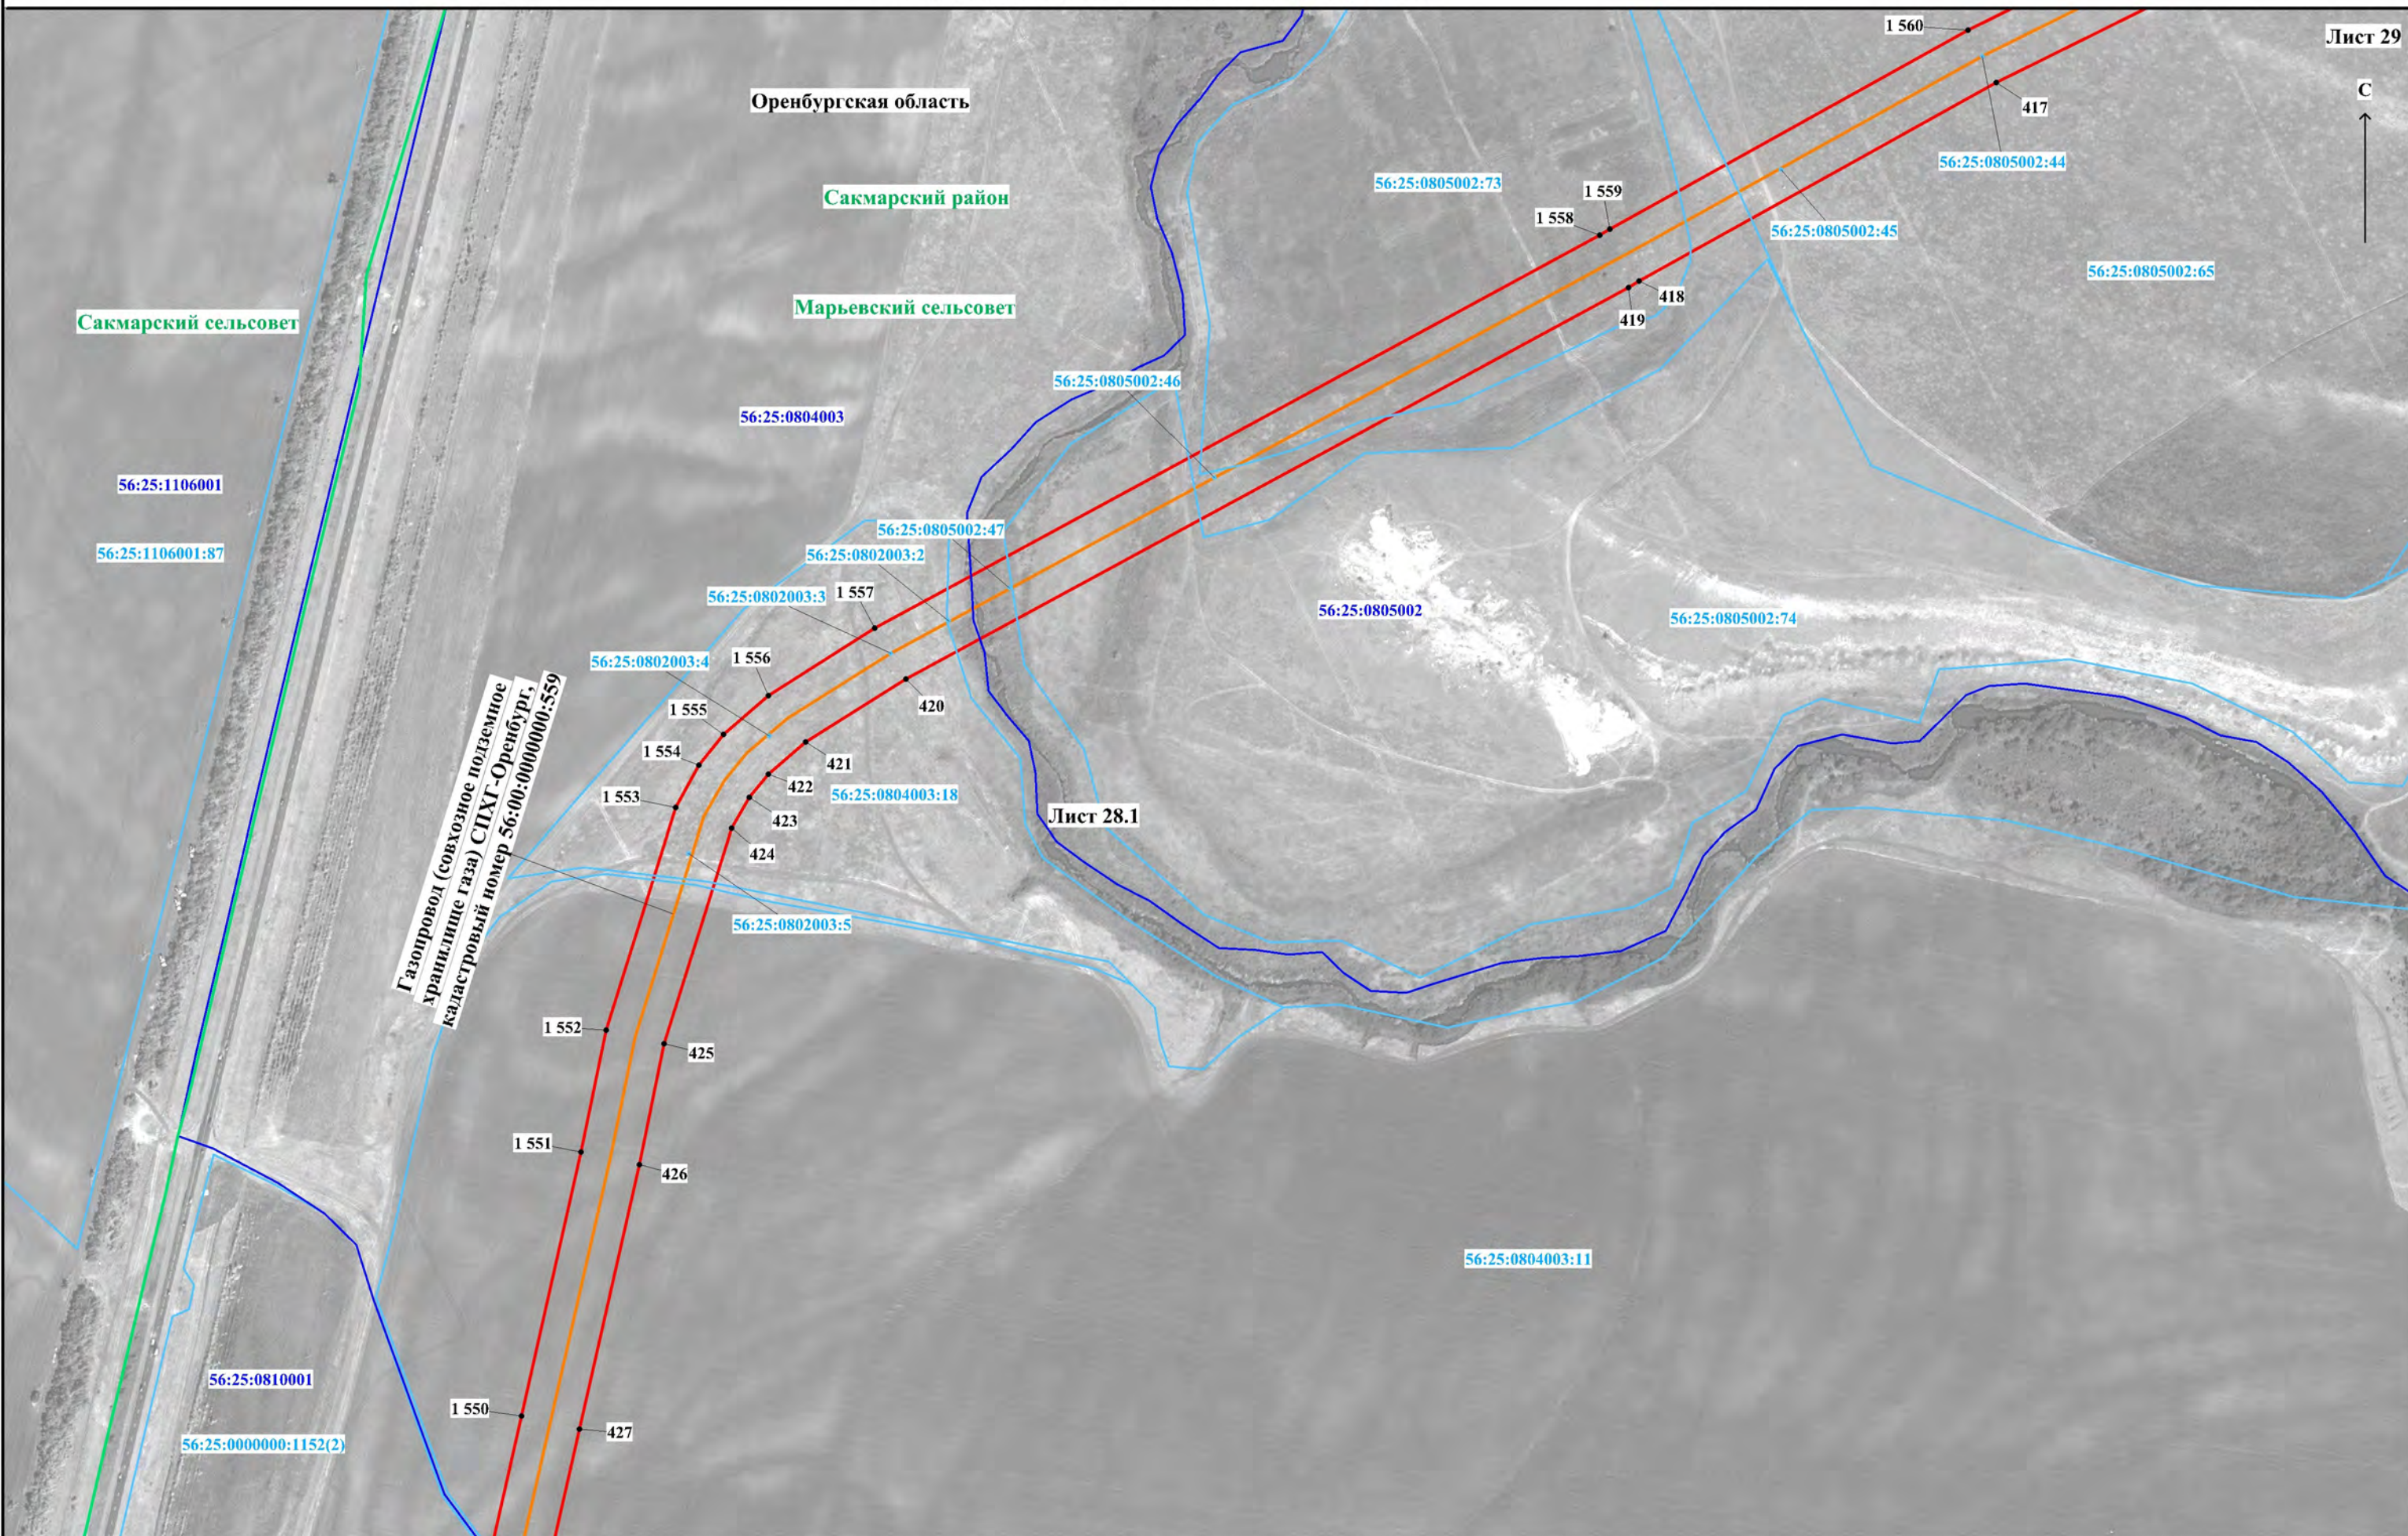

Используемые условные знаки и обозначения представлены на обзорной схеме

Масштаб 1:5000


Схема расположения границ публичного сервитута

Лист 30







Масштаб 1:5000


Используемые условные знаки и обозначения представлены на обзорной схеме

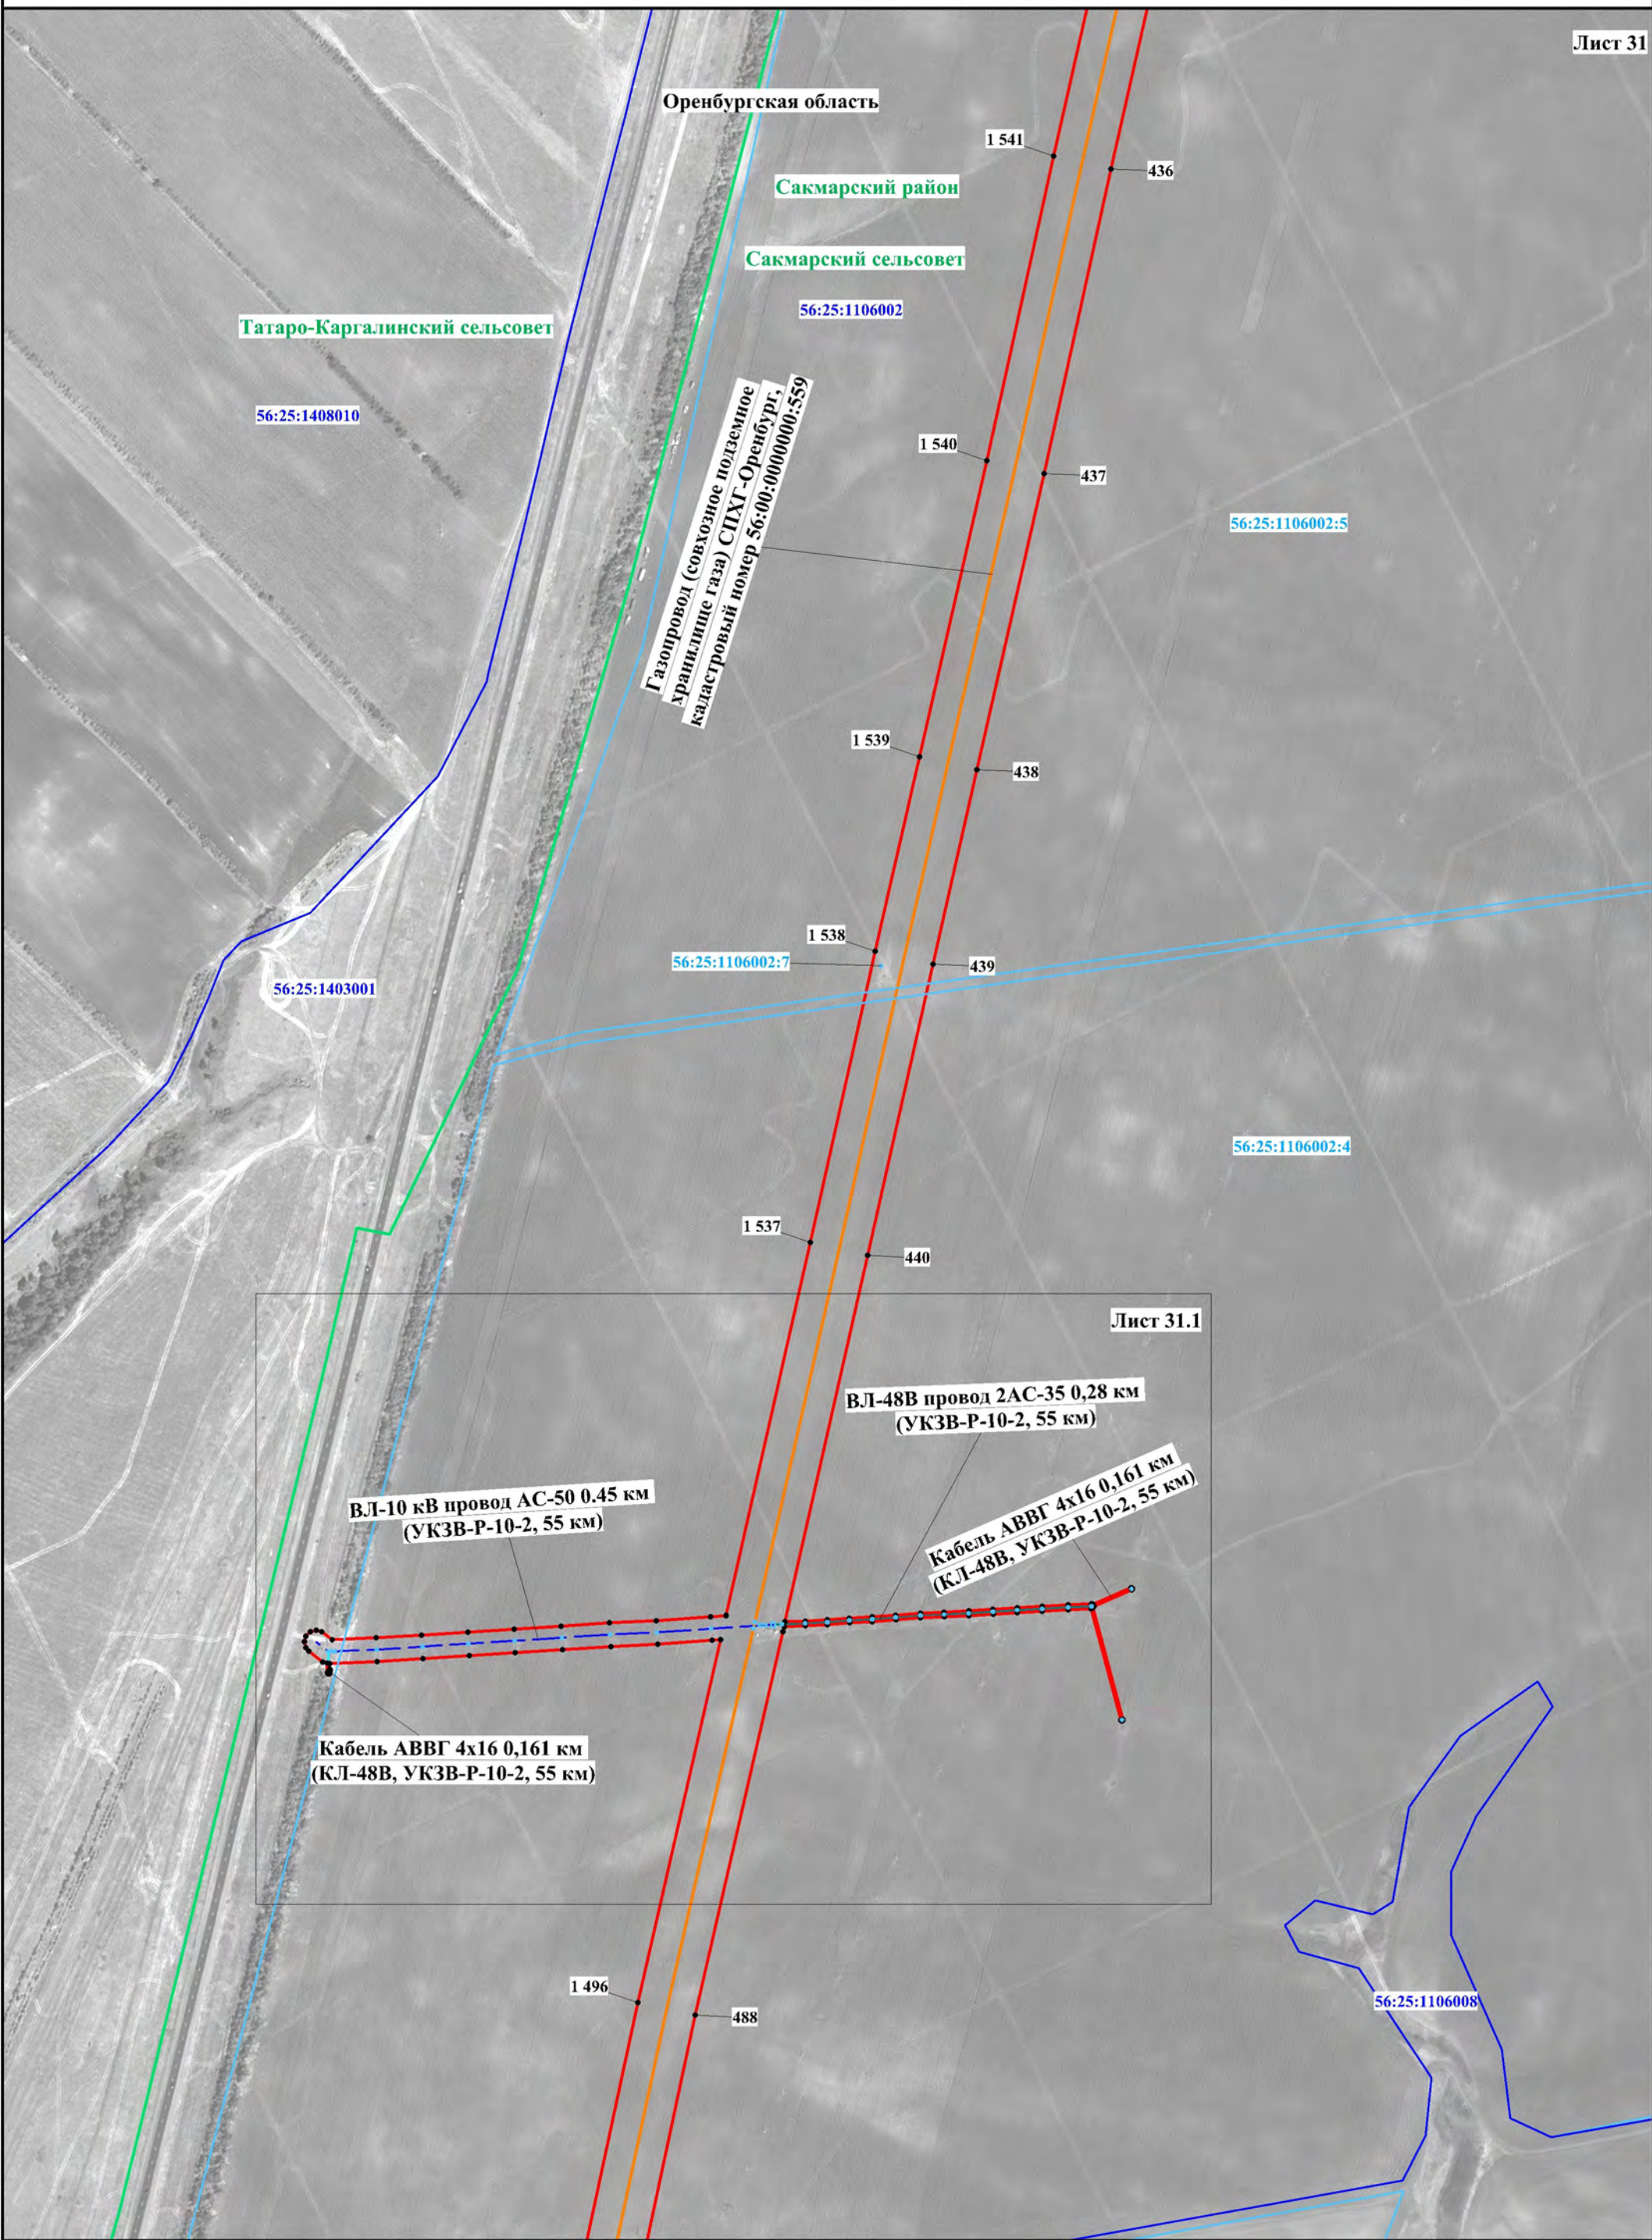

Масштаб 1:5000

Используемые условные знаки и обозначения представлены на обзорной схеме

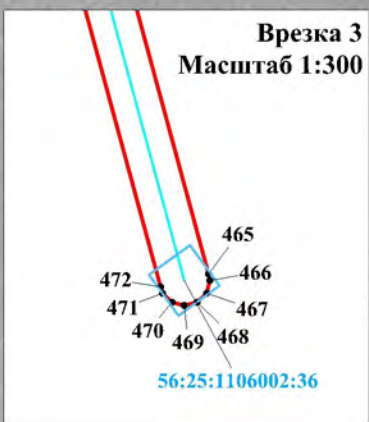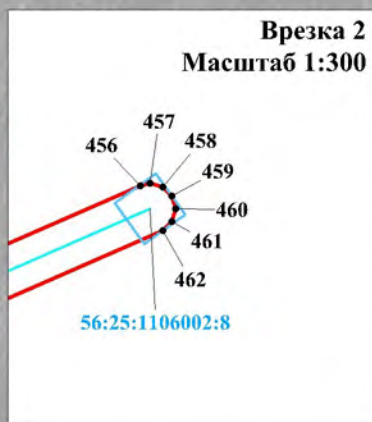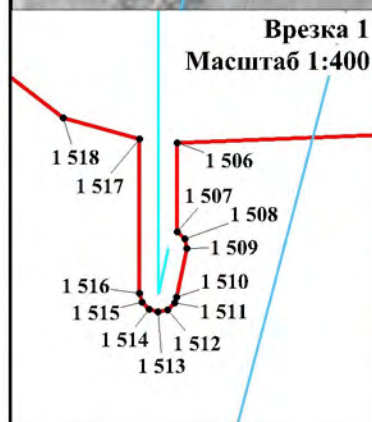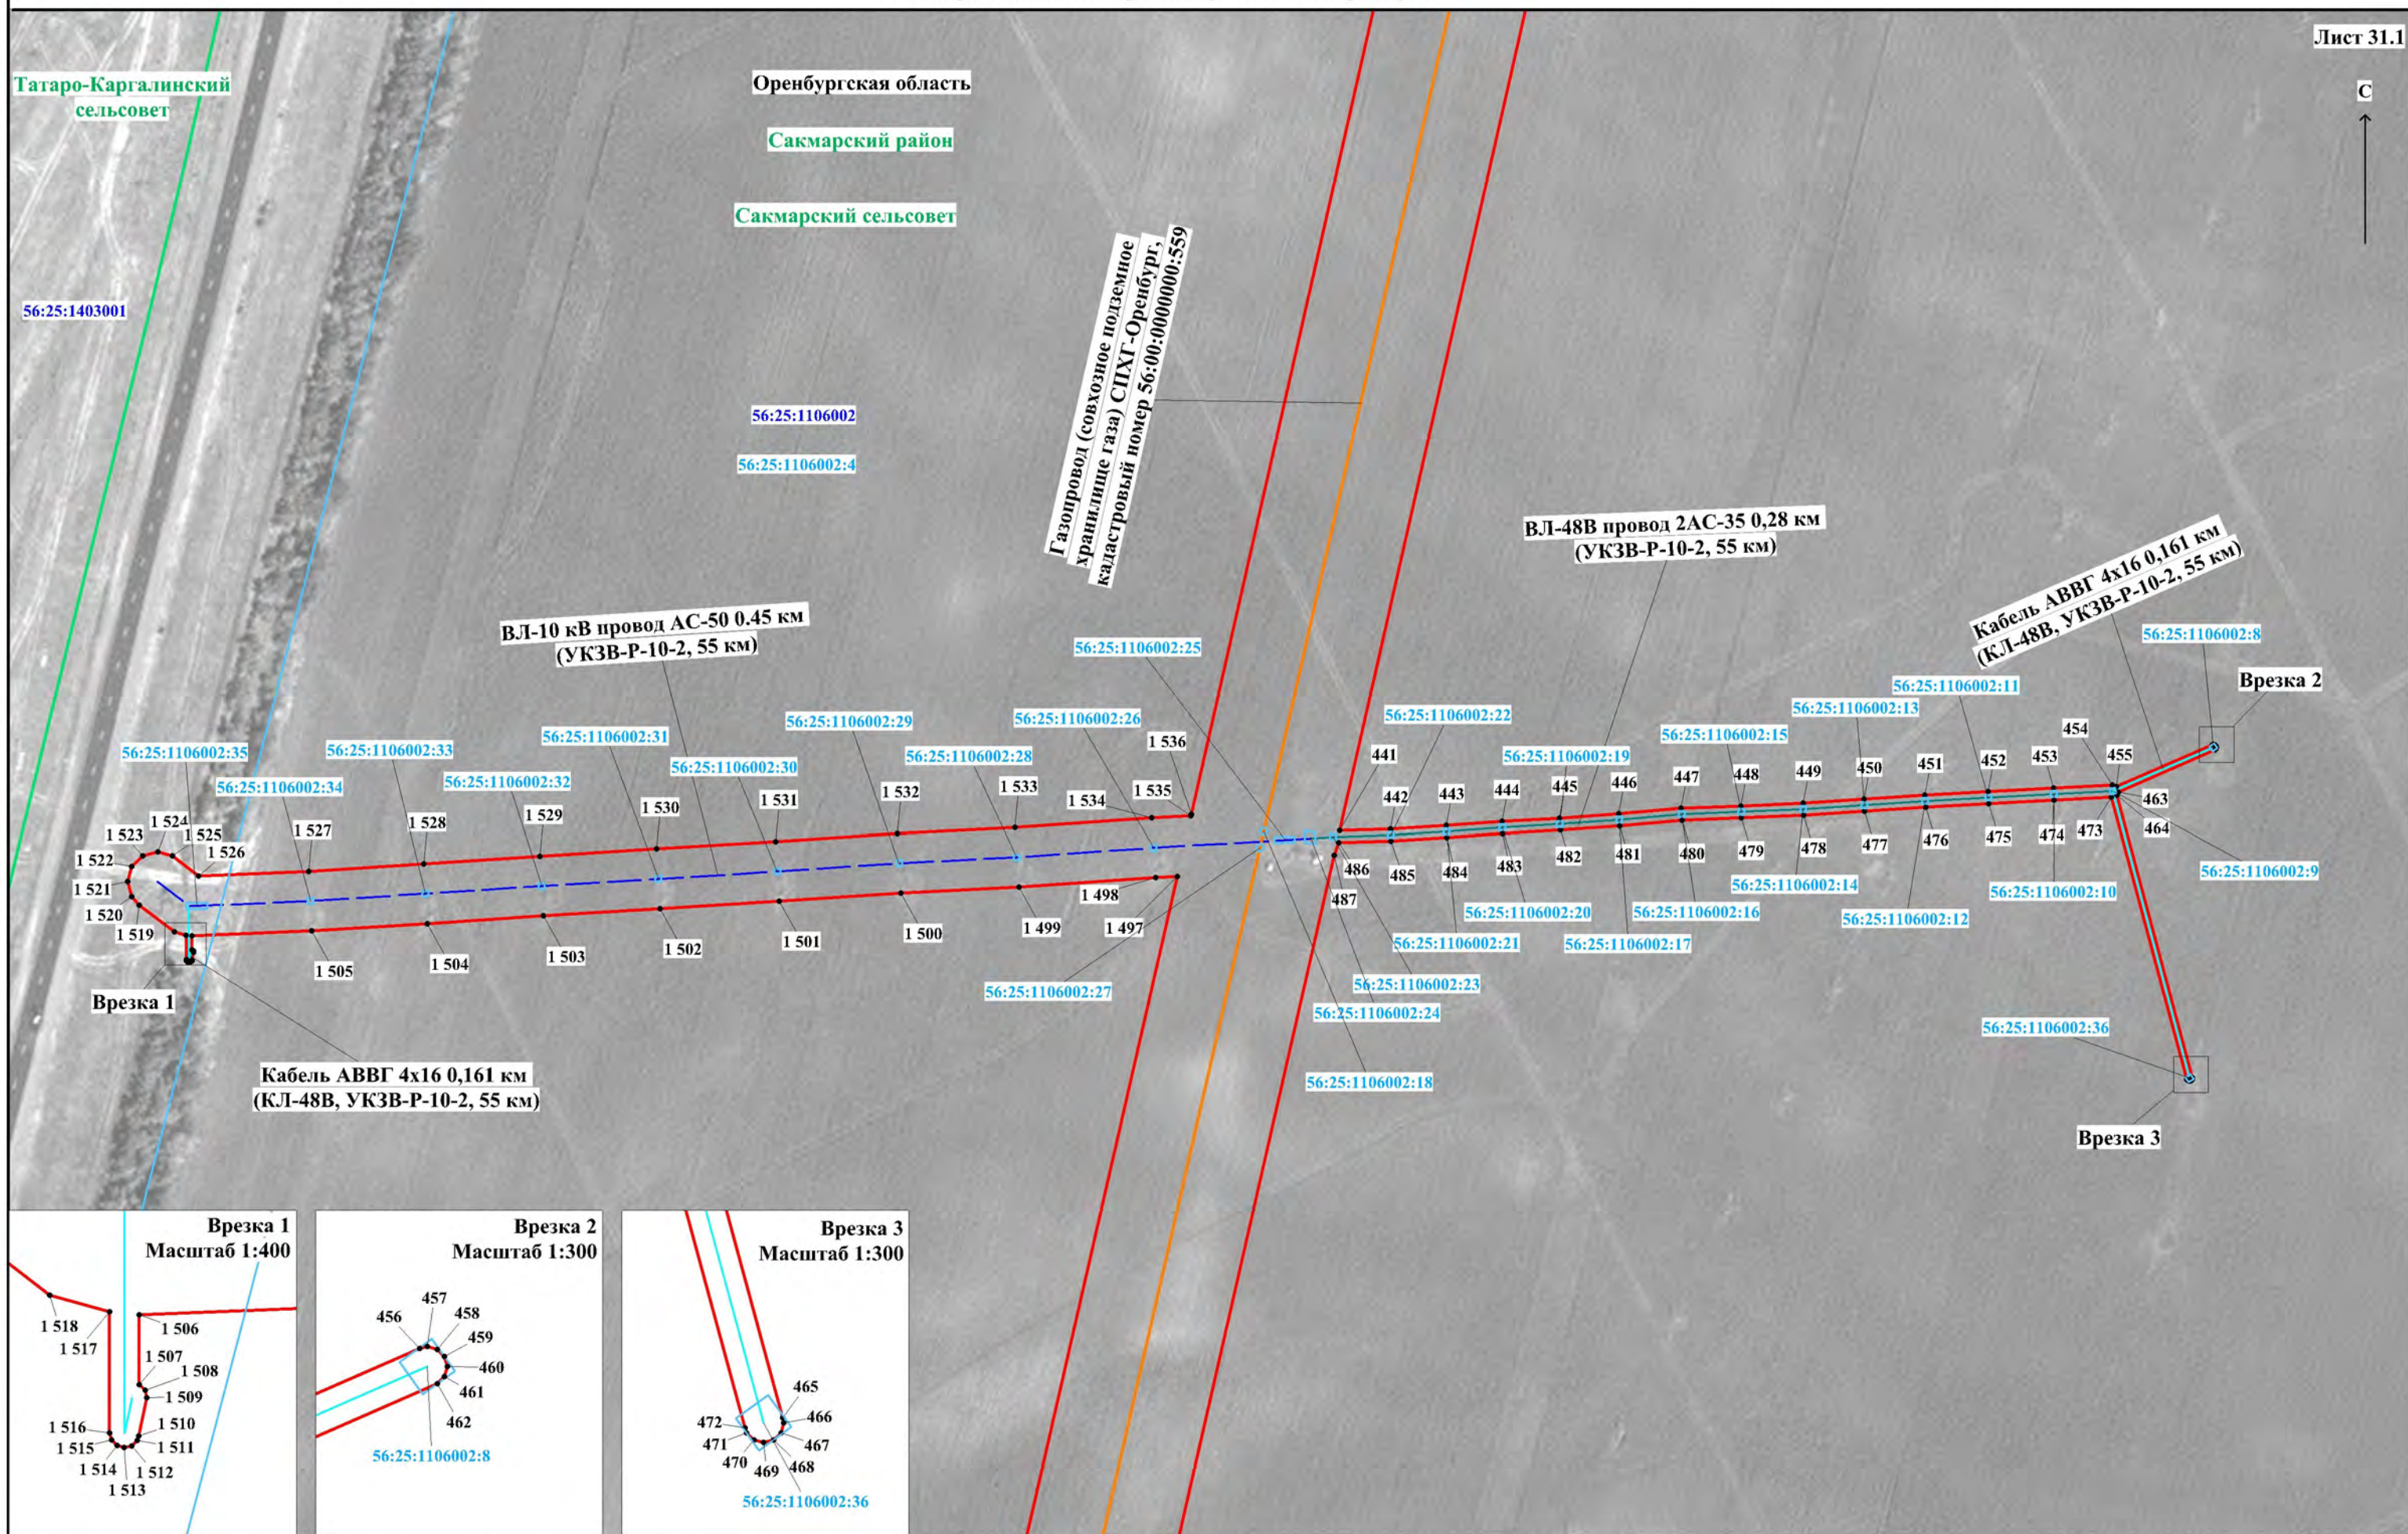

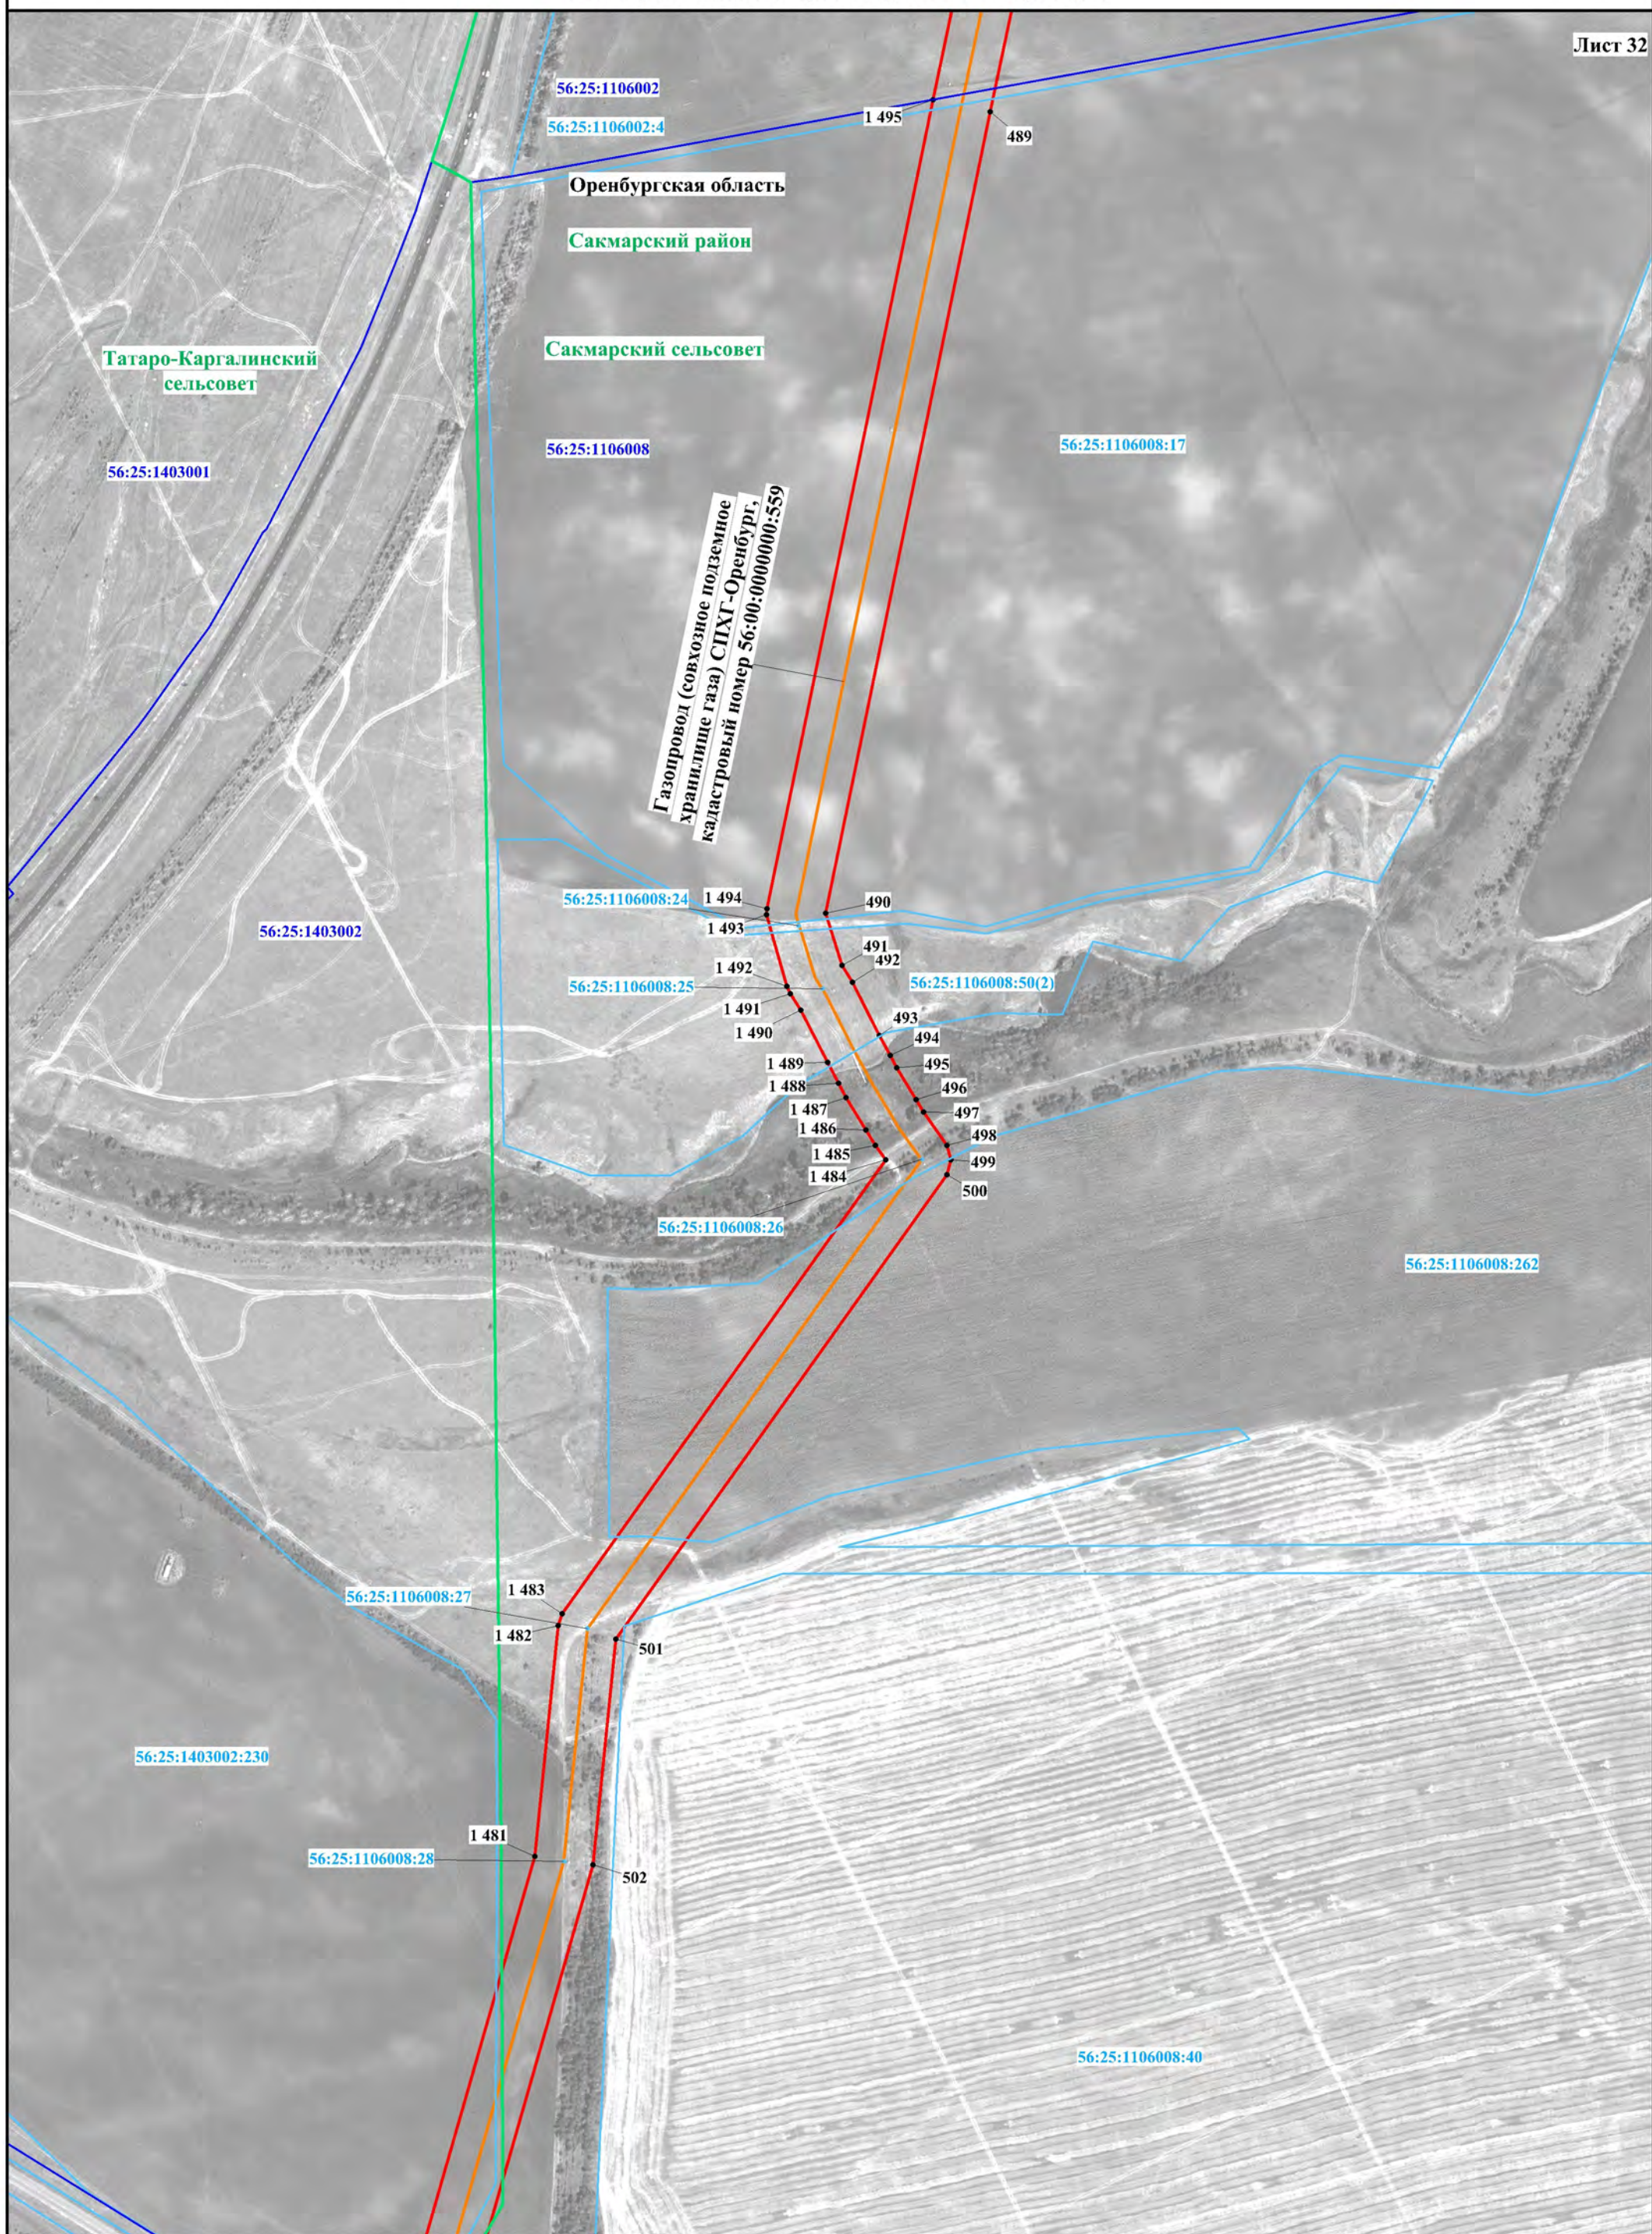

Масштаб 1:5000

Используемые условные знаки и обозначения представлены на обзорной схеме

Схема расположения границ публичного сервитута


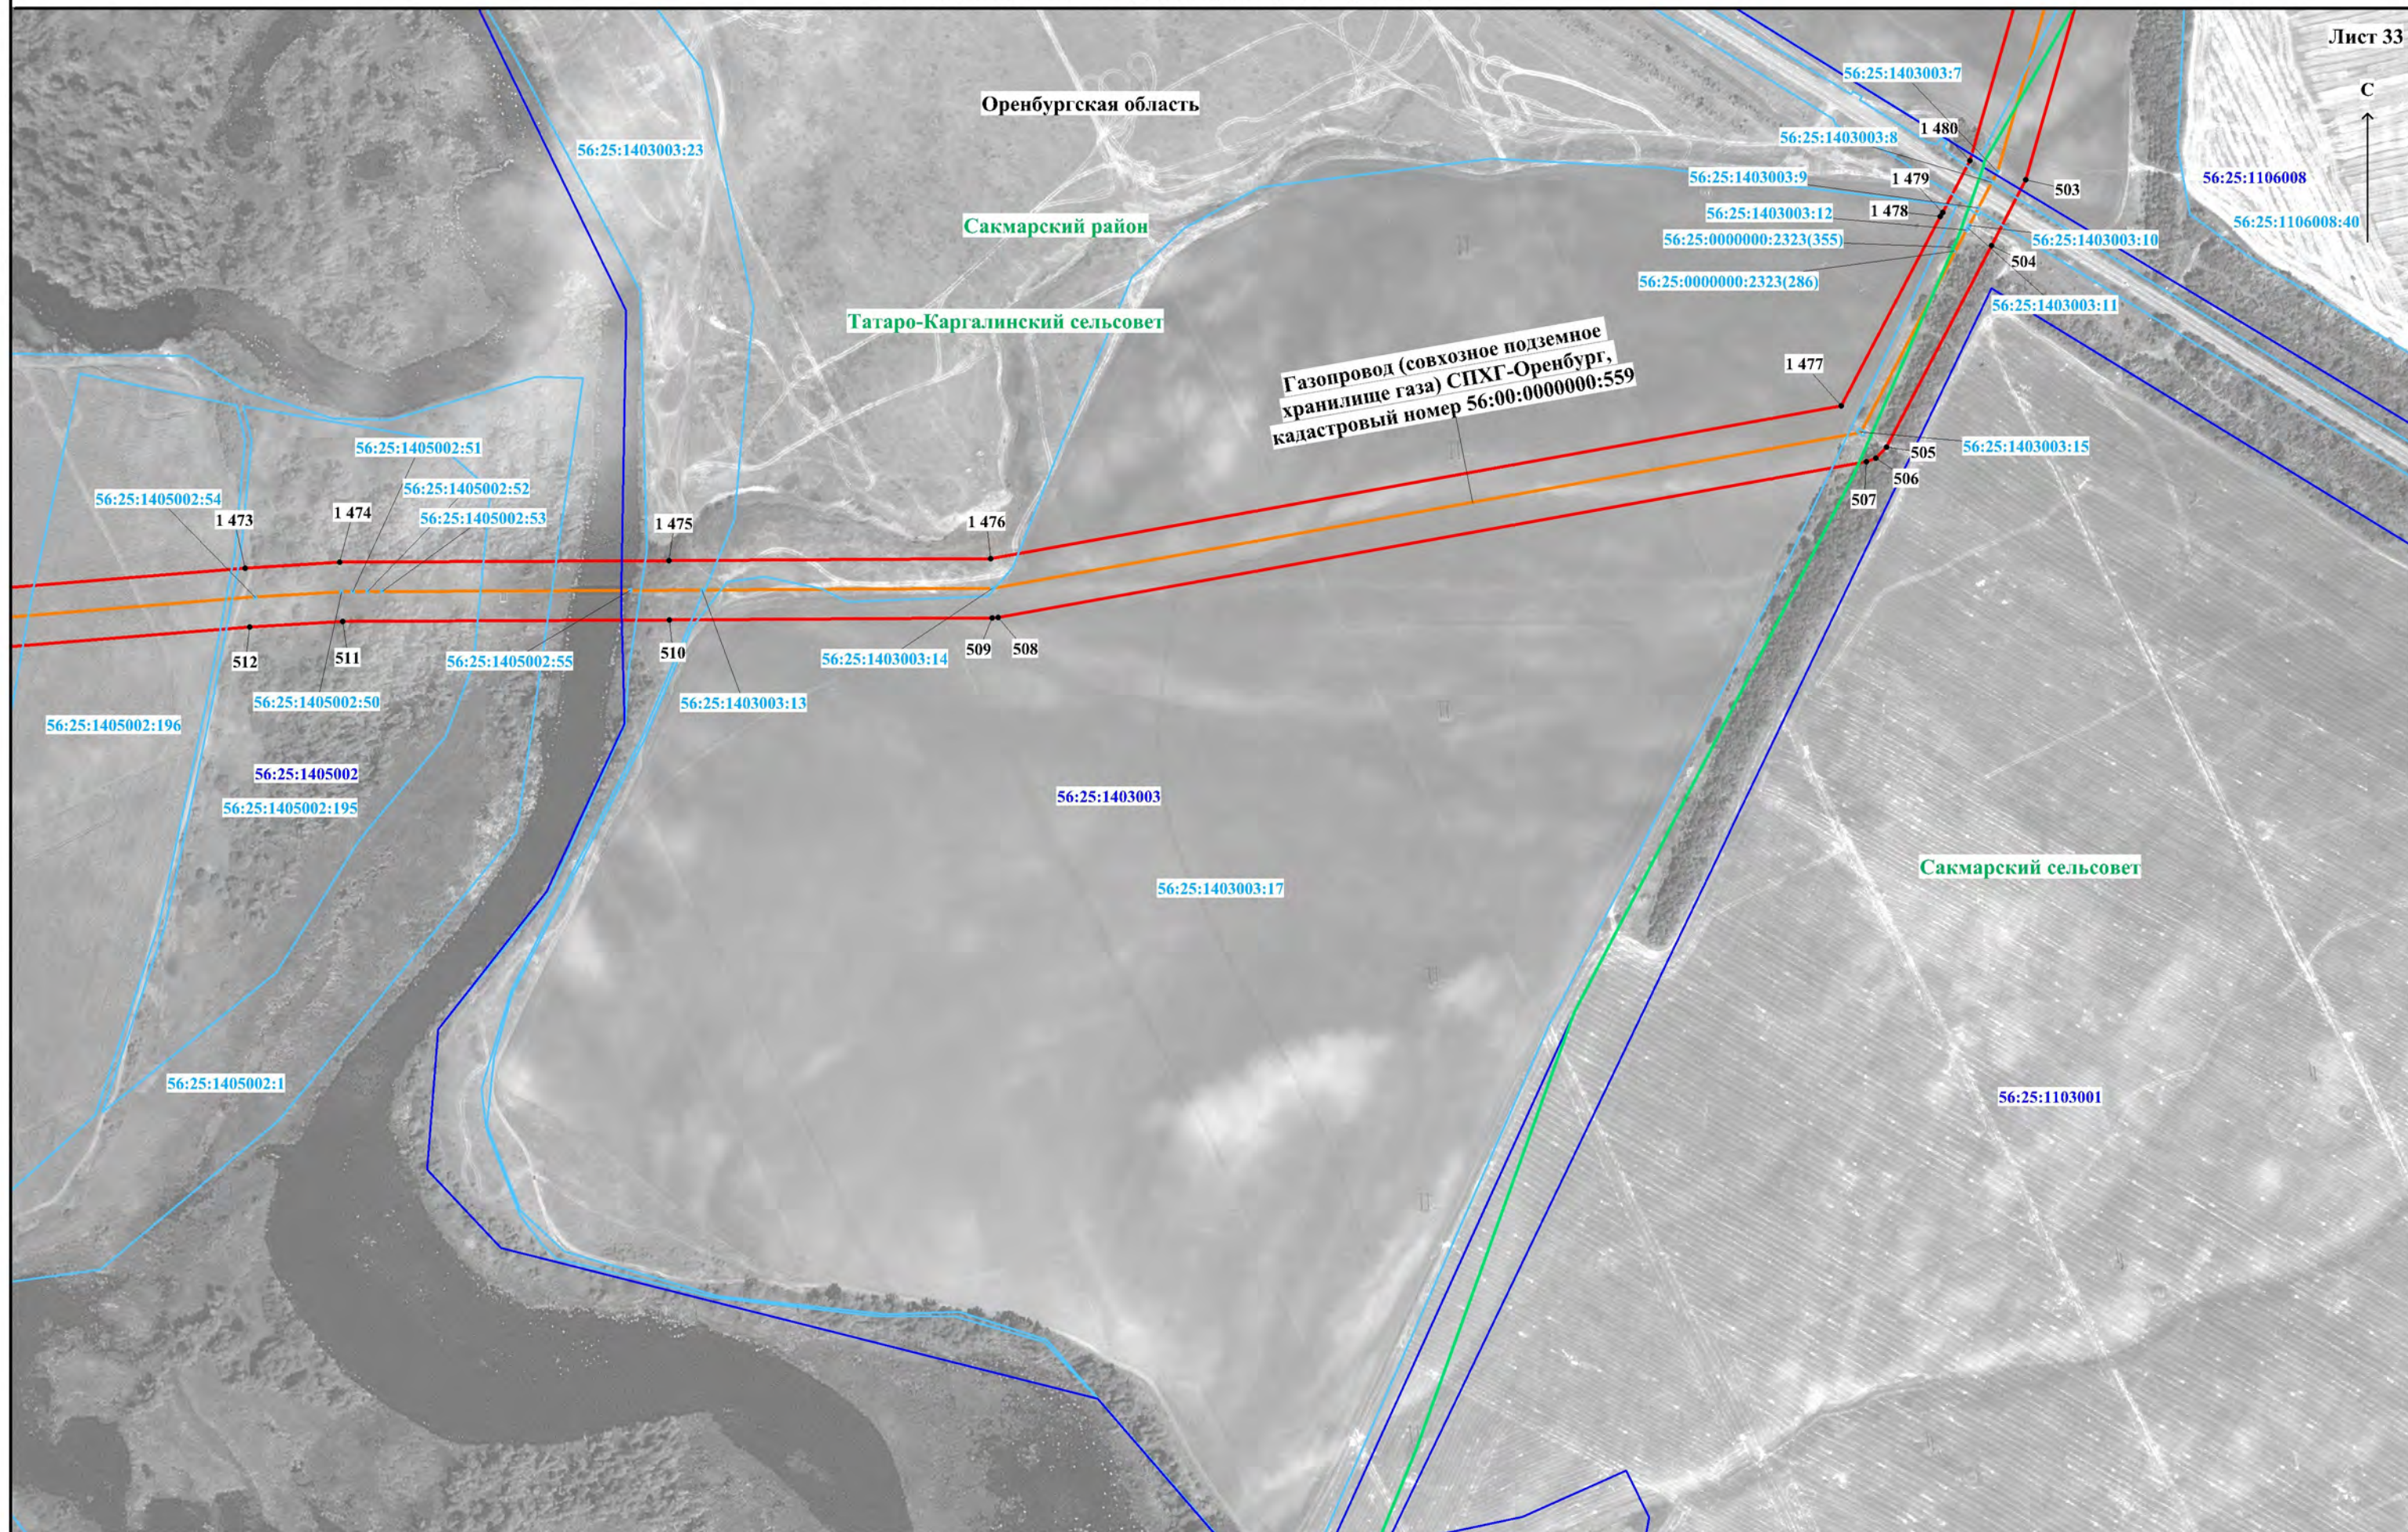


Схема расположения границ публичного сервитута


Лист 34

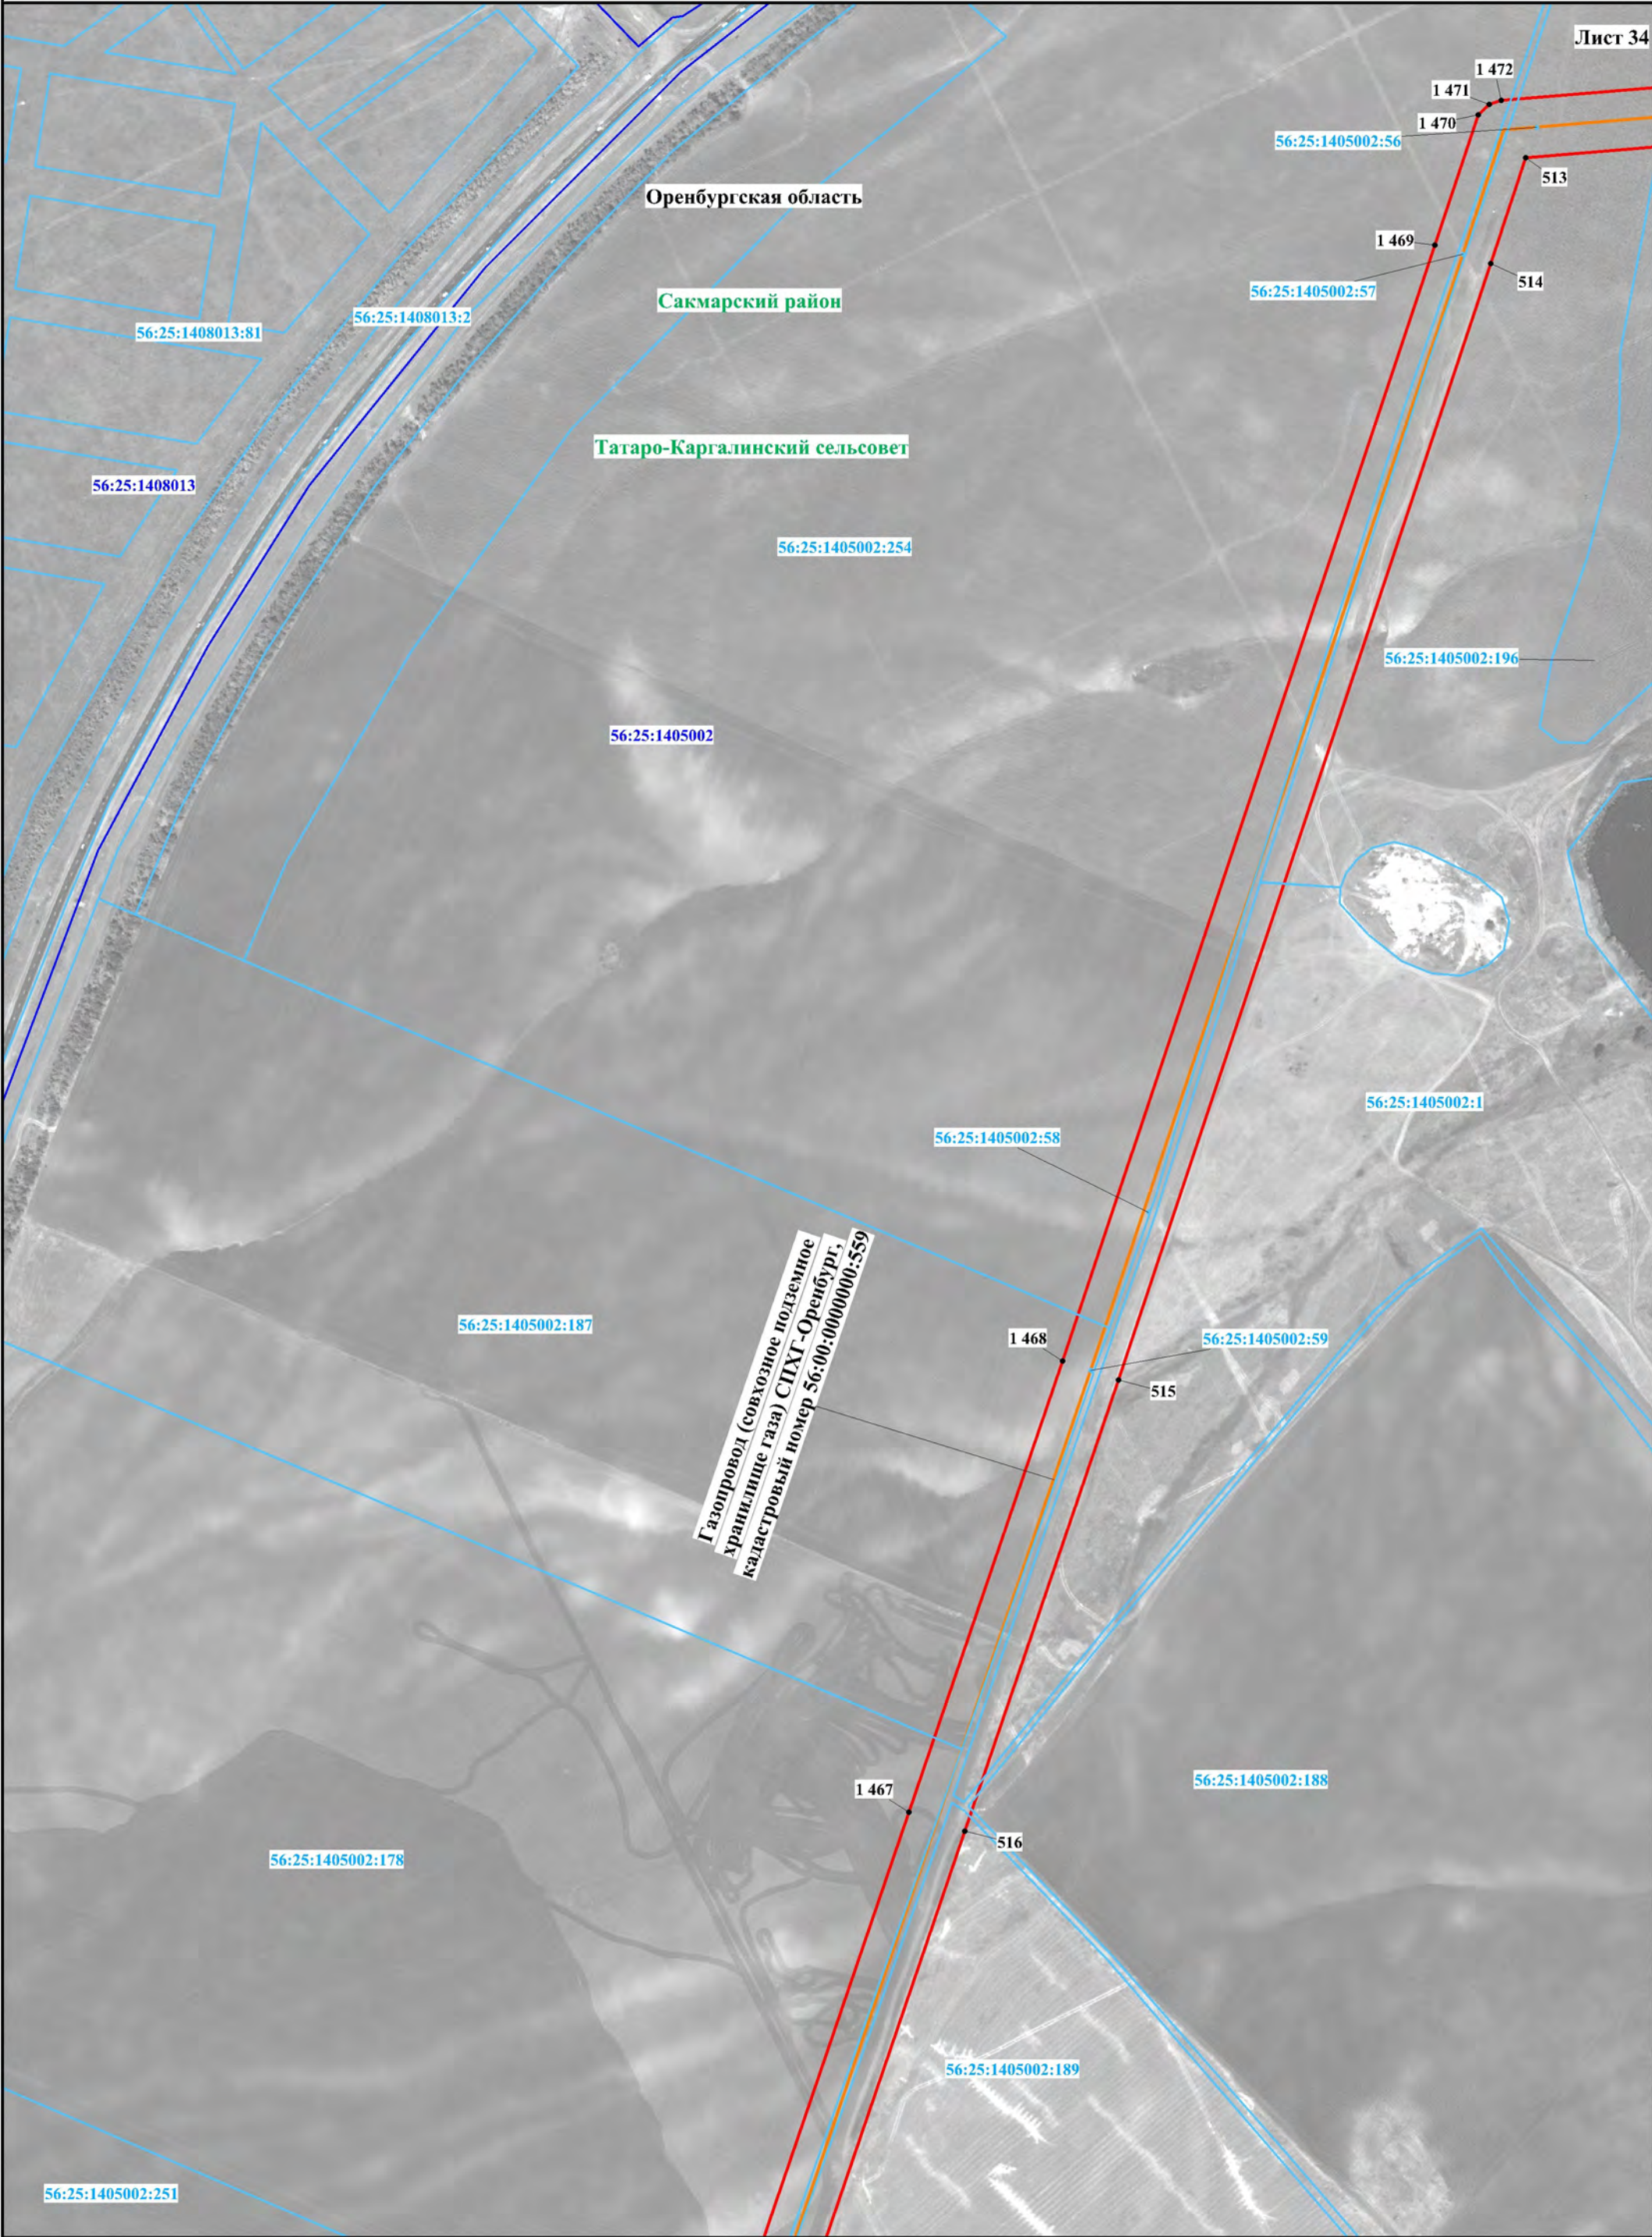

Масштаб 1:5000

Используемые условные знаки и обозначения представлены на обзорной схеме

Схема расположения границ публичного сервитута

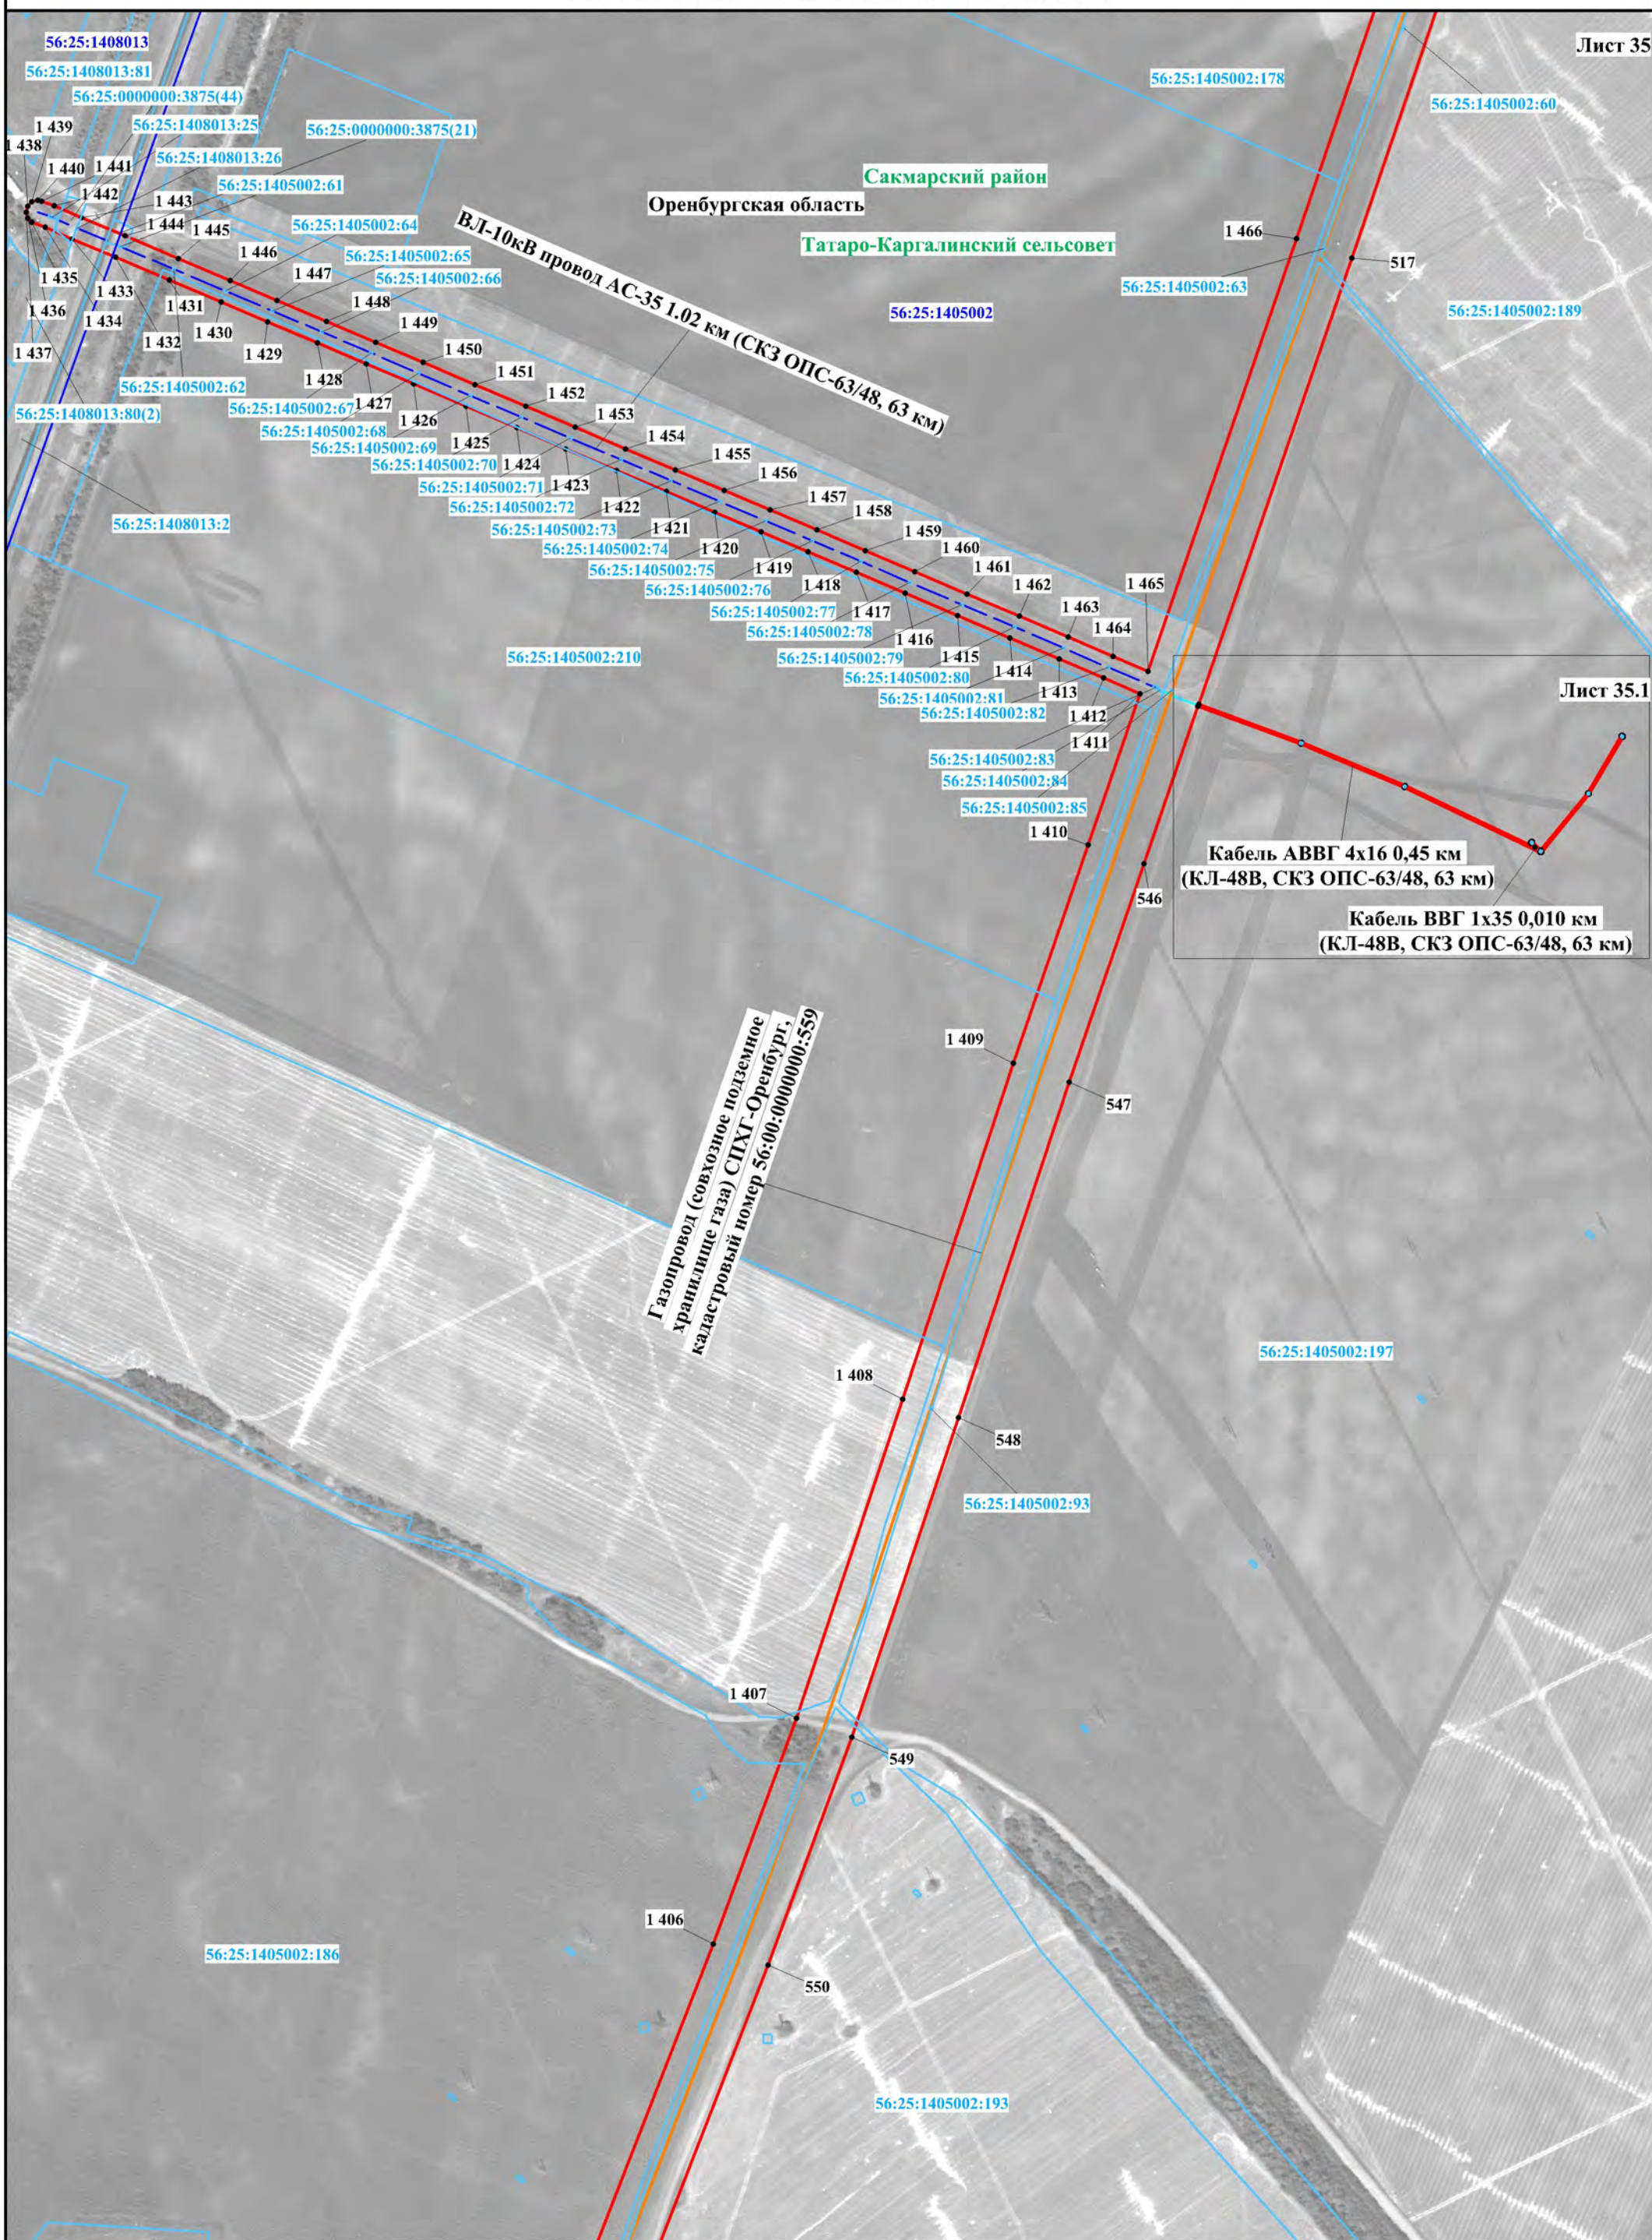

Масштаб 1:5000

Используемые условные знаки и обозначения представлены на обзорной схеме


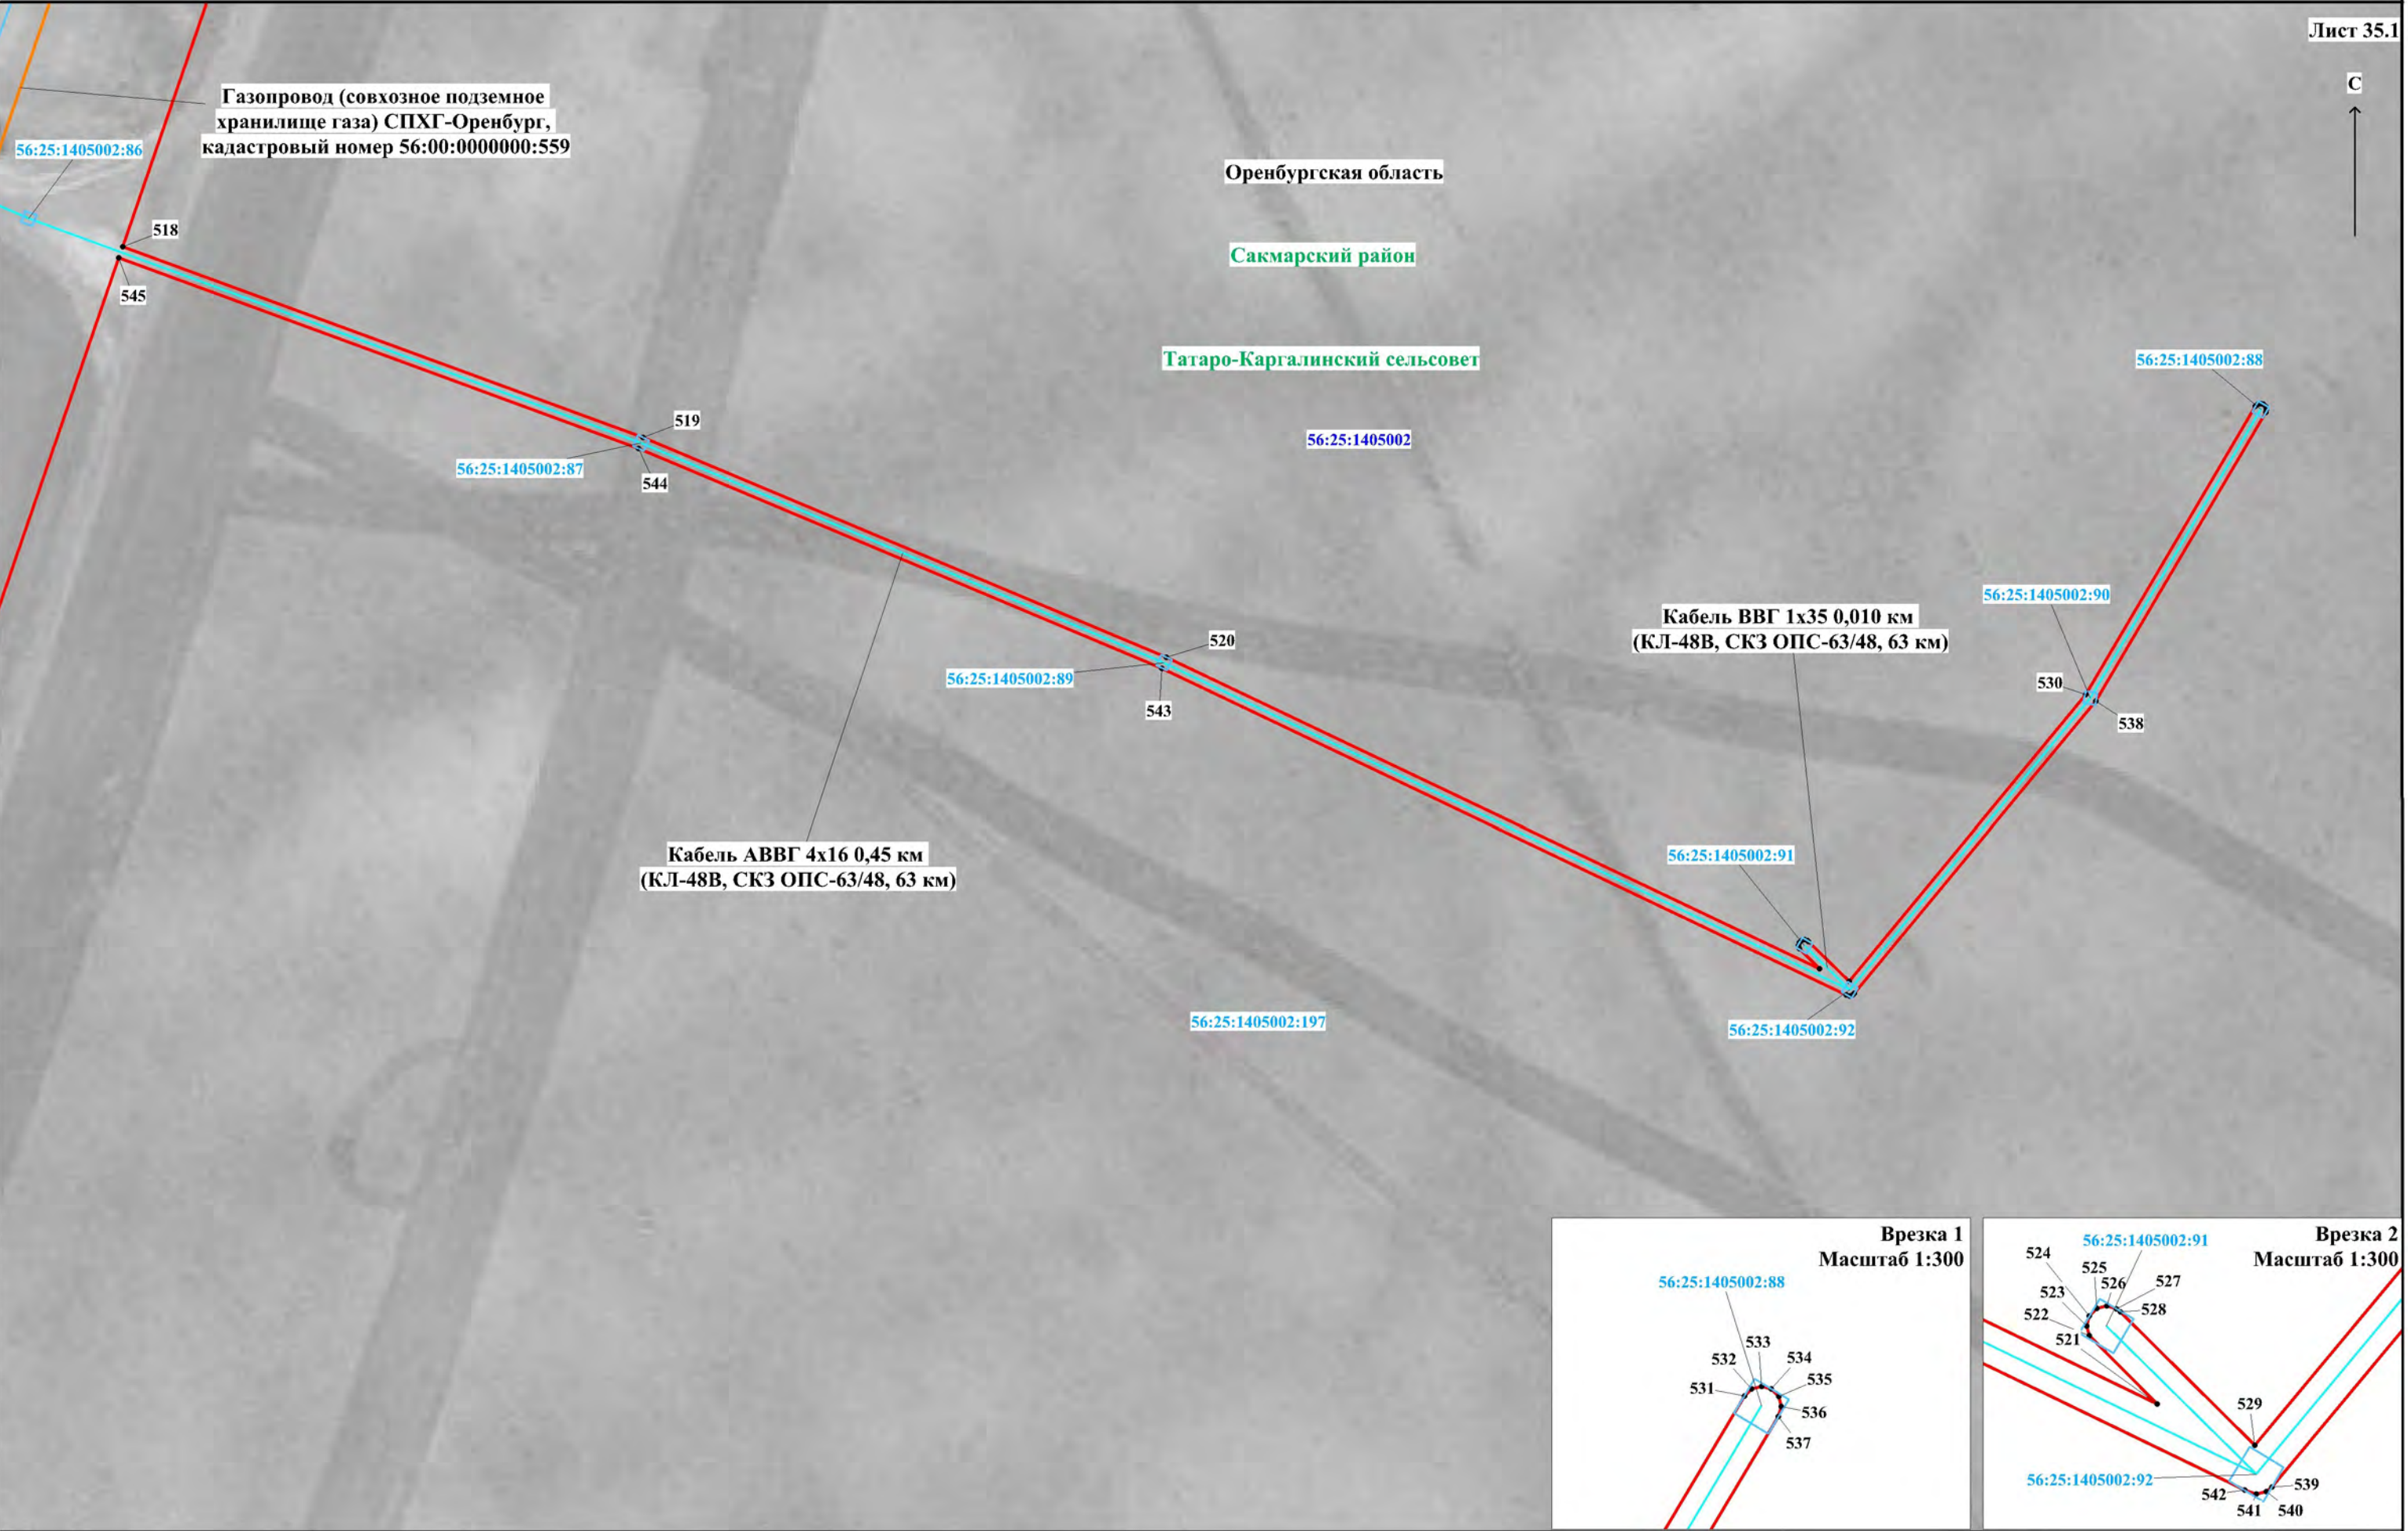



Схема расположения границ публичного сервитута

Лист 36

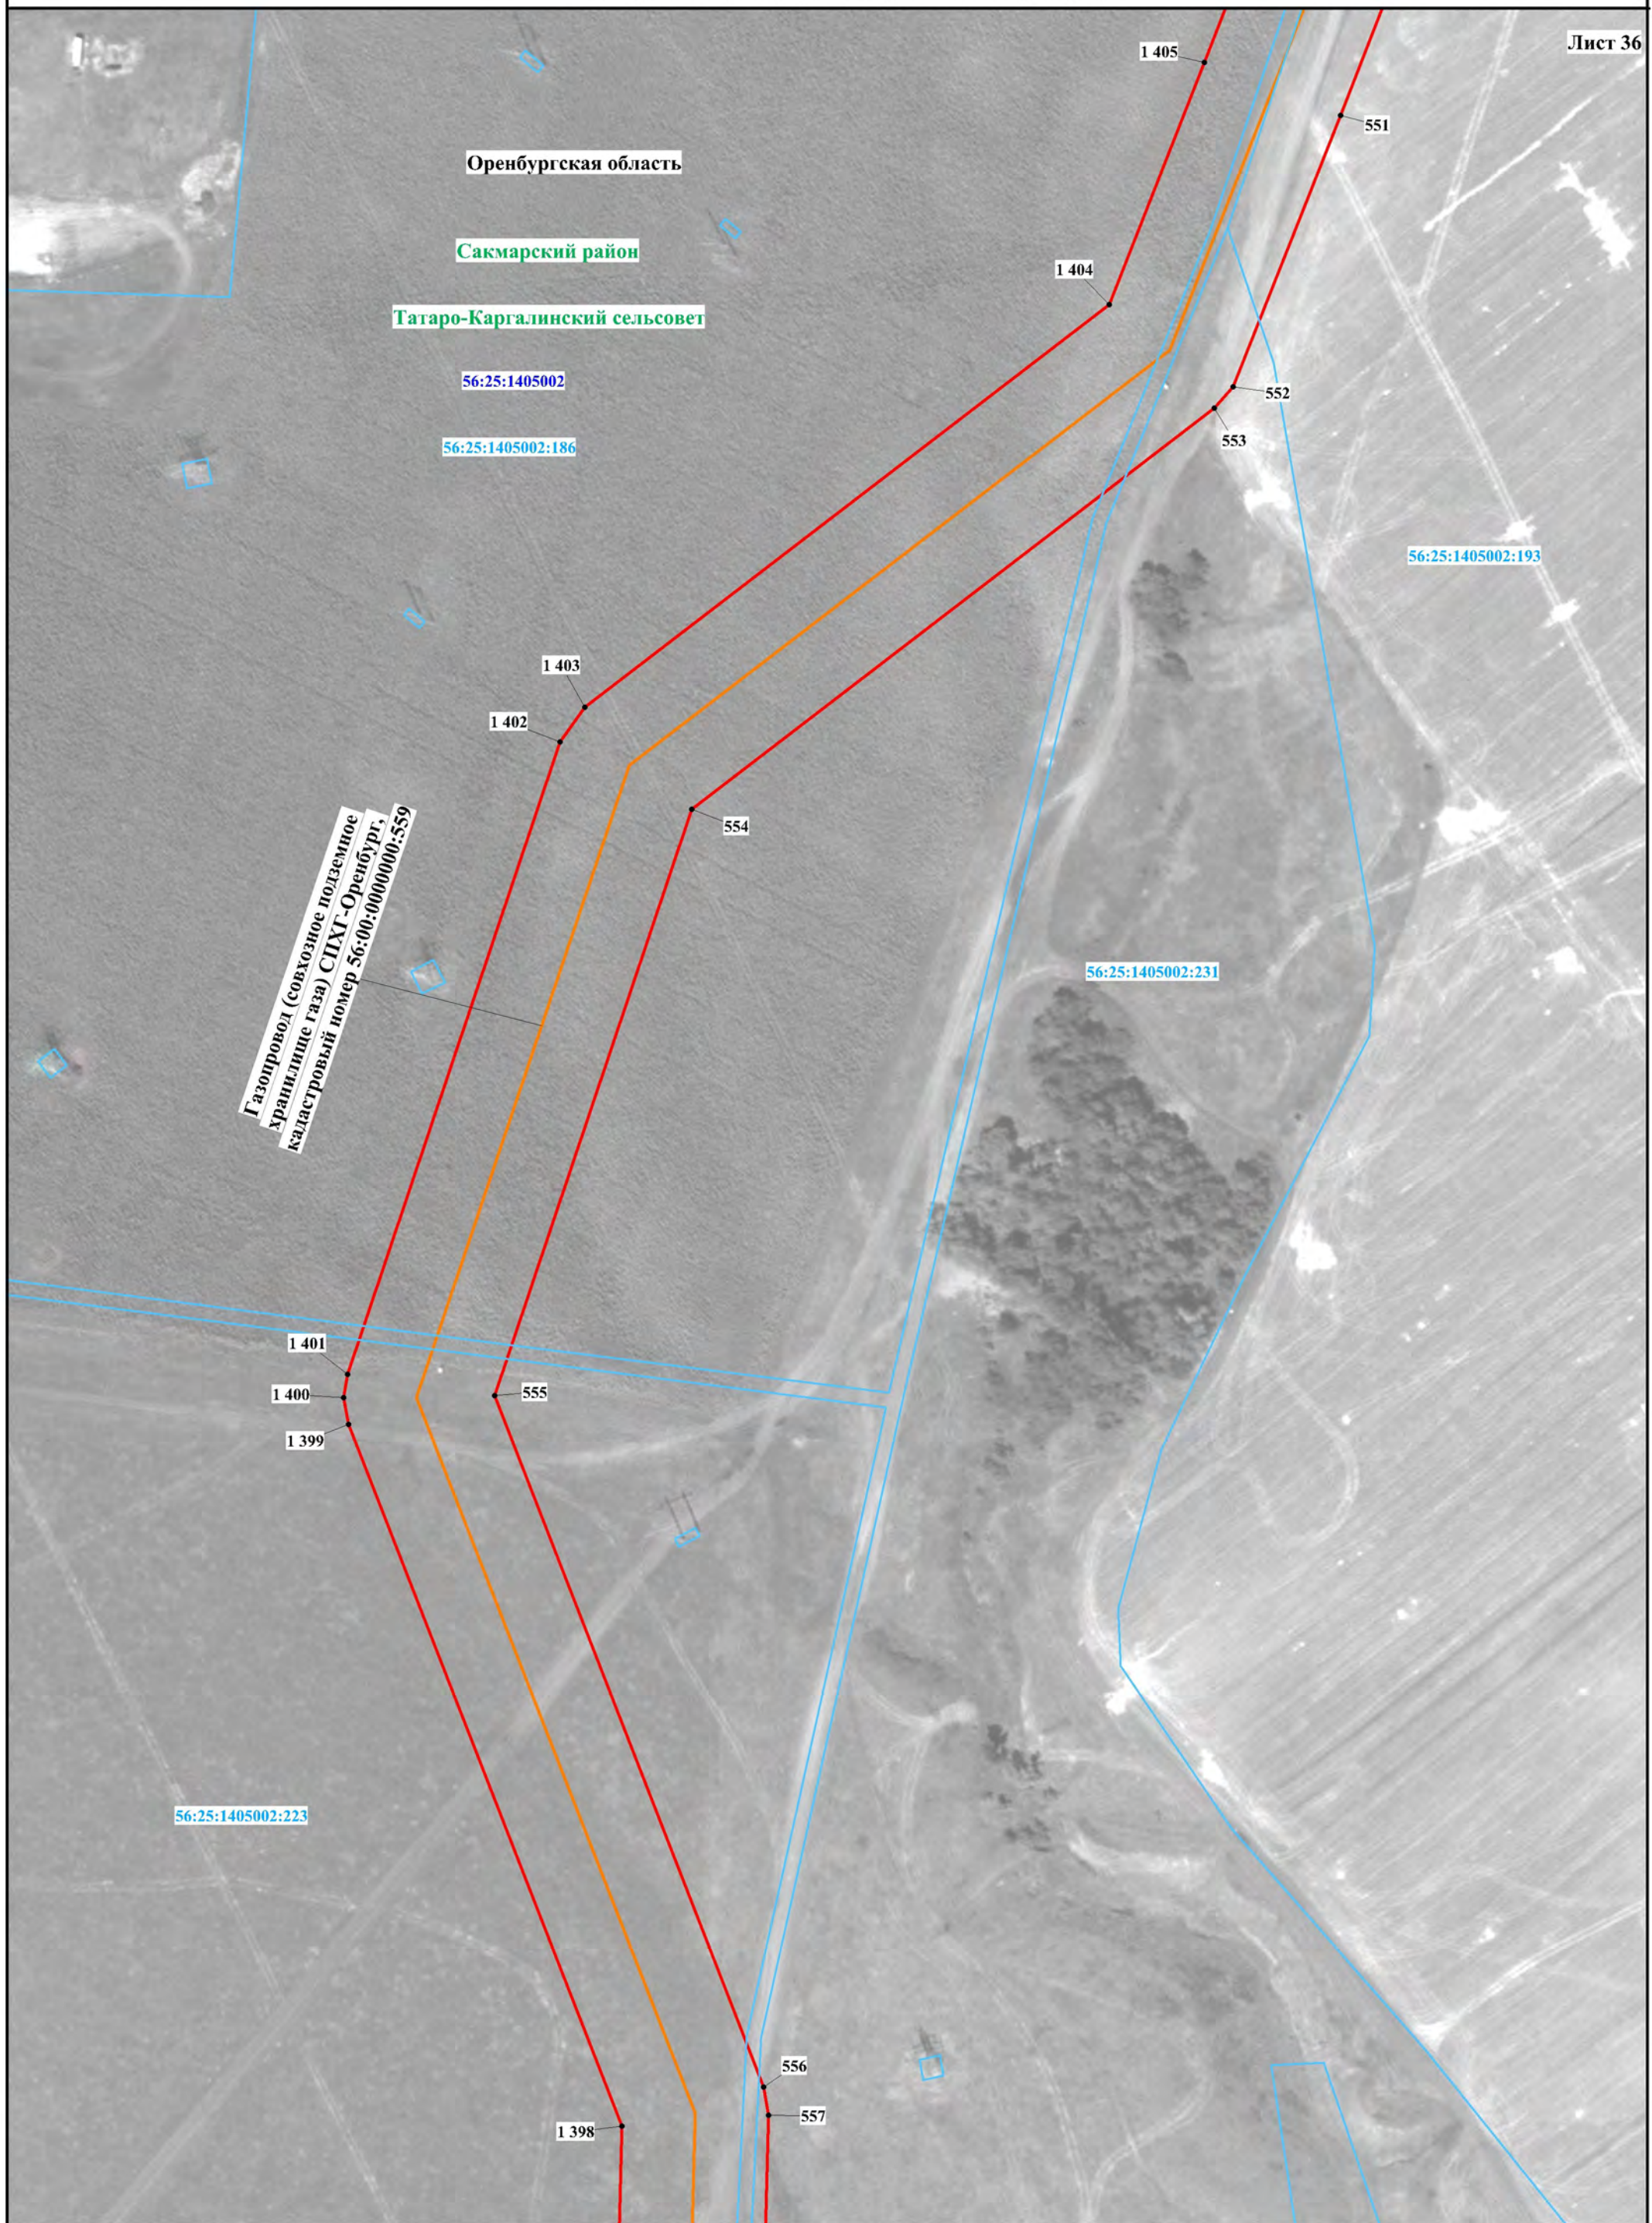

Масштаб 1:2000

Используемые условные знаки и обозначения представлены на обзорной схеме

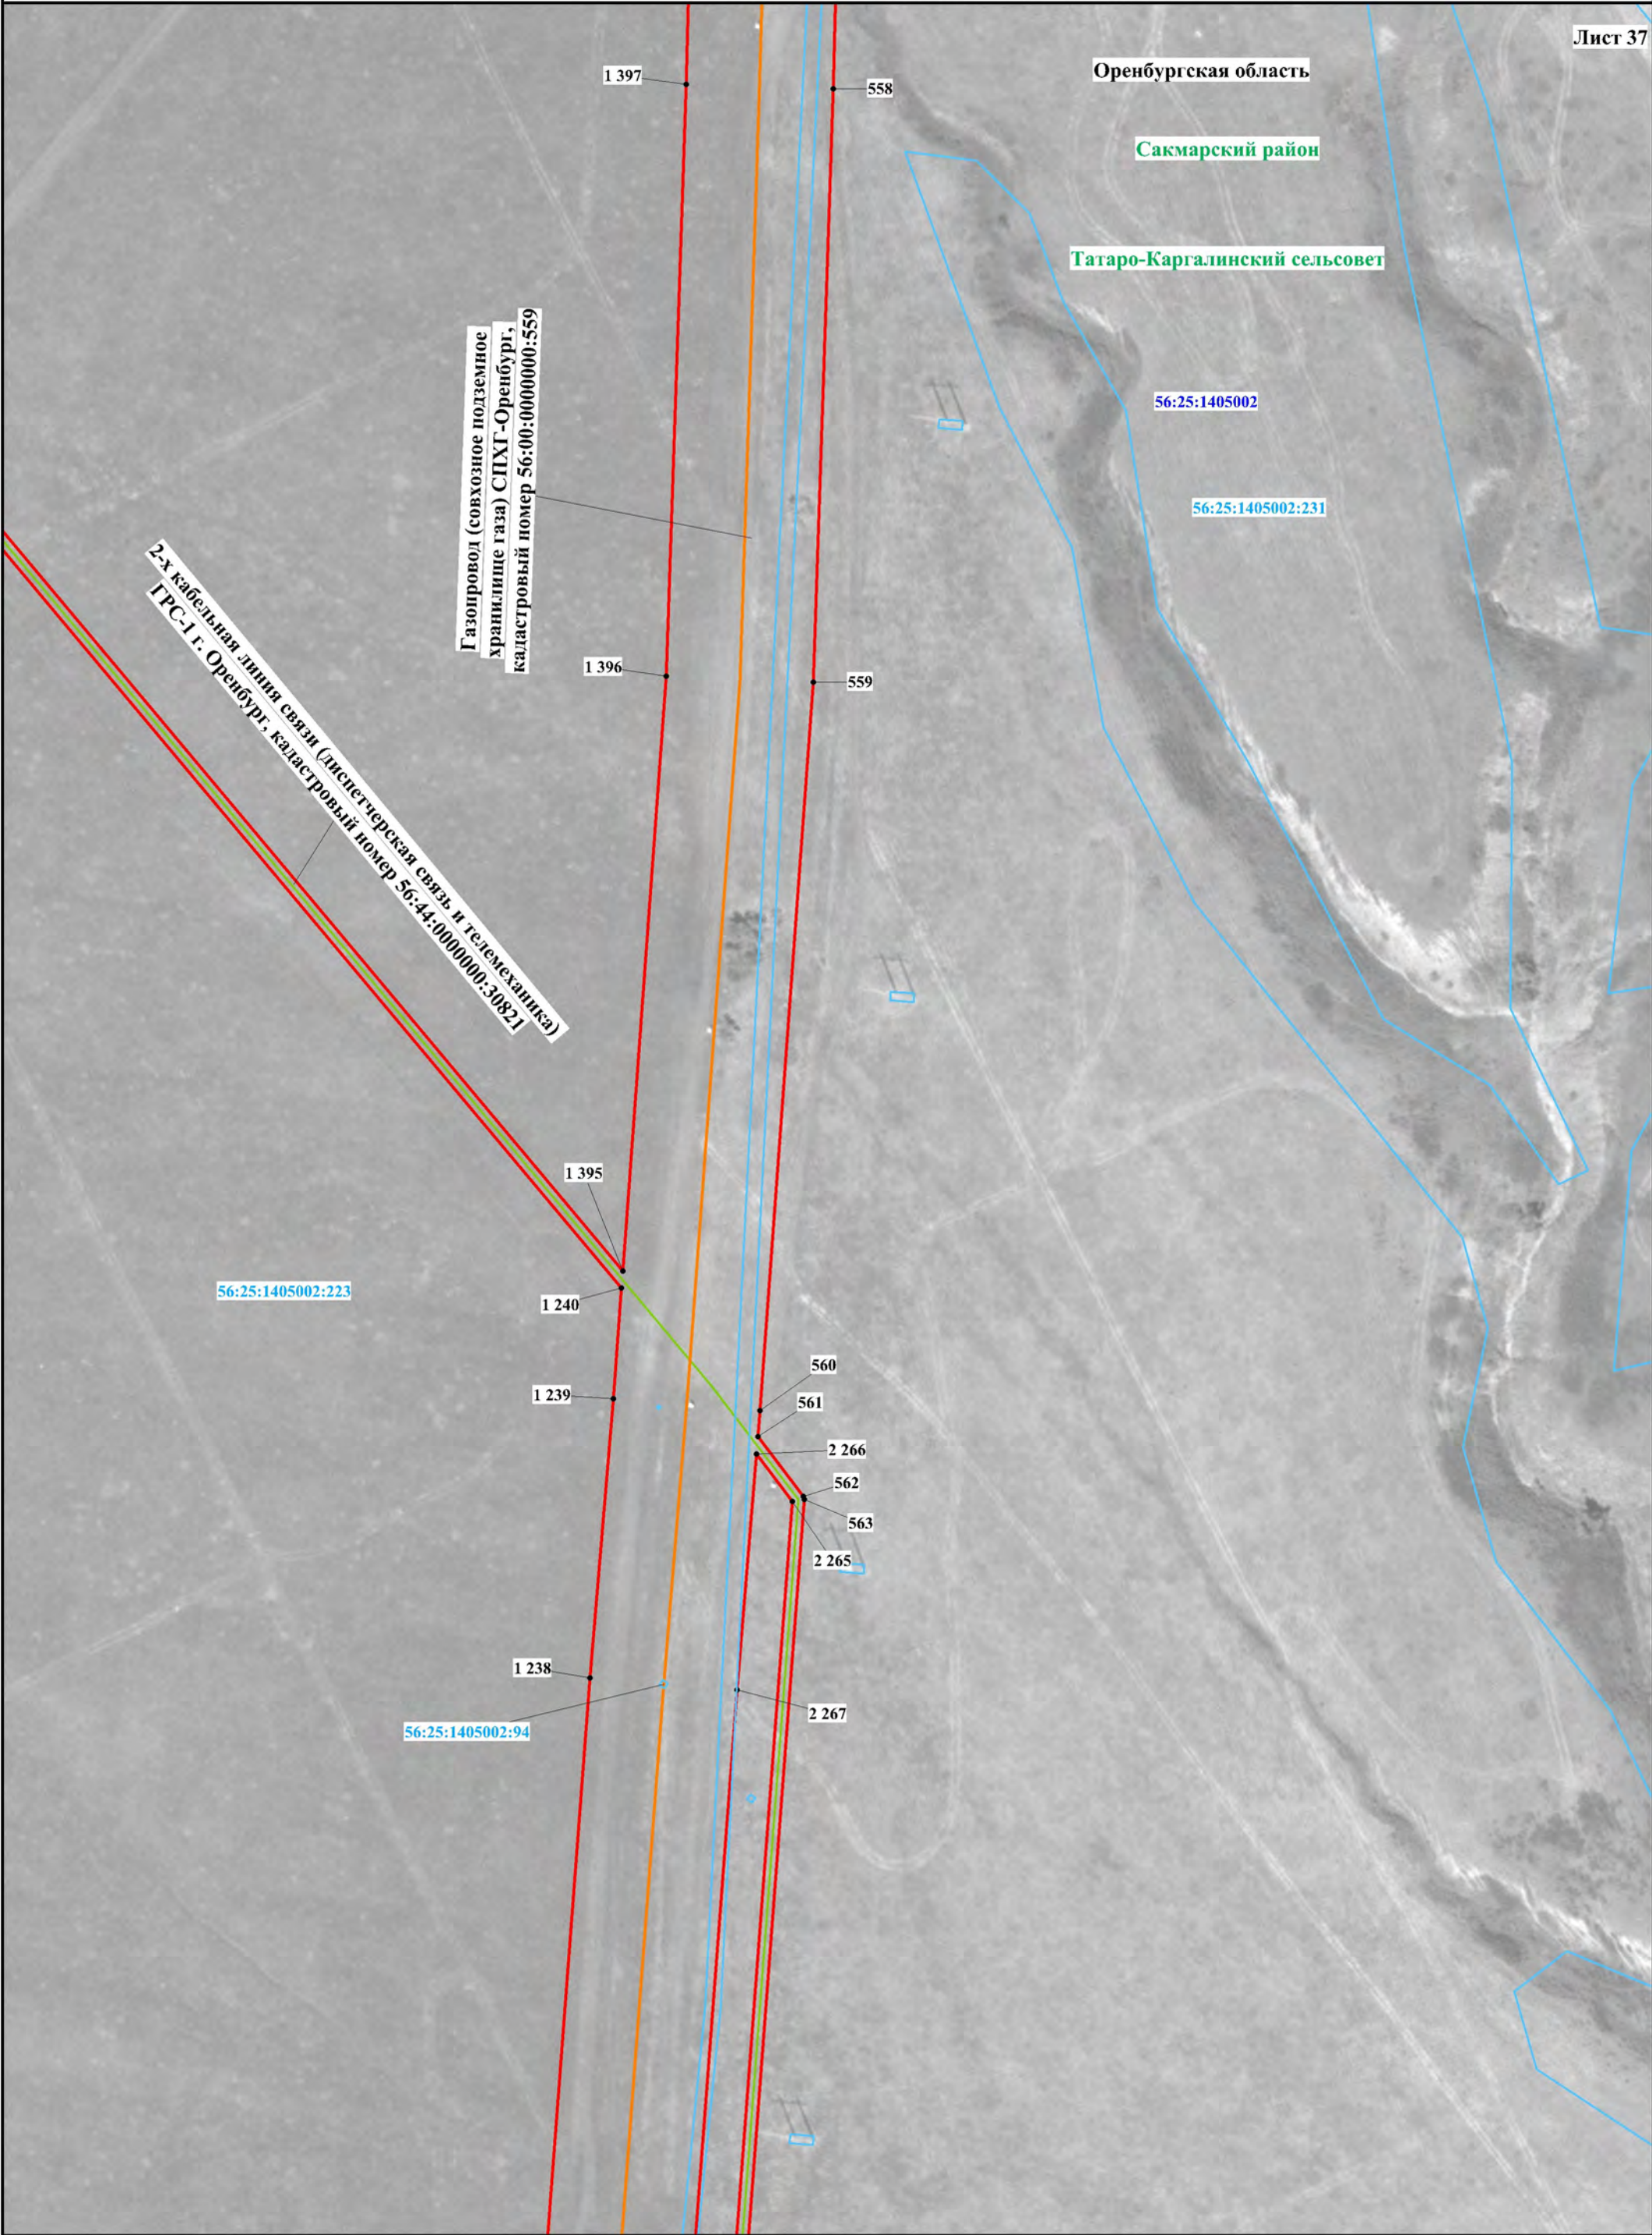

Масштаб 1:2000

Используемые условные знаки и обозначения представлены на обзорной схеме

Оренбургская область

Сакмарский район

Татаро-Каргалинский сельсовет

56:25:1405002:510

56:25:1405002

56:25:1405002:231

Газопровод (совхозное подземное
хранилище газа) СПХГ-Оренбург,
кадастровый номер 56:00:0000000:559

2-х кабельная линия связи (диспетчерская связь и телемеханика)
ГРС-1 г. Оренбург, кадастровый номер 56:44:0000000:30821

564
2 272

1 237

2 268
565
2 271

Масштаб 1:2000

Используемые условные знаки и обозначения представлены на обзорной схеме

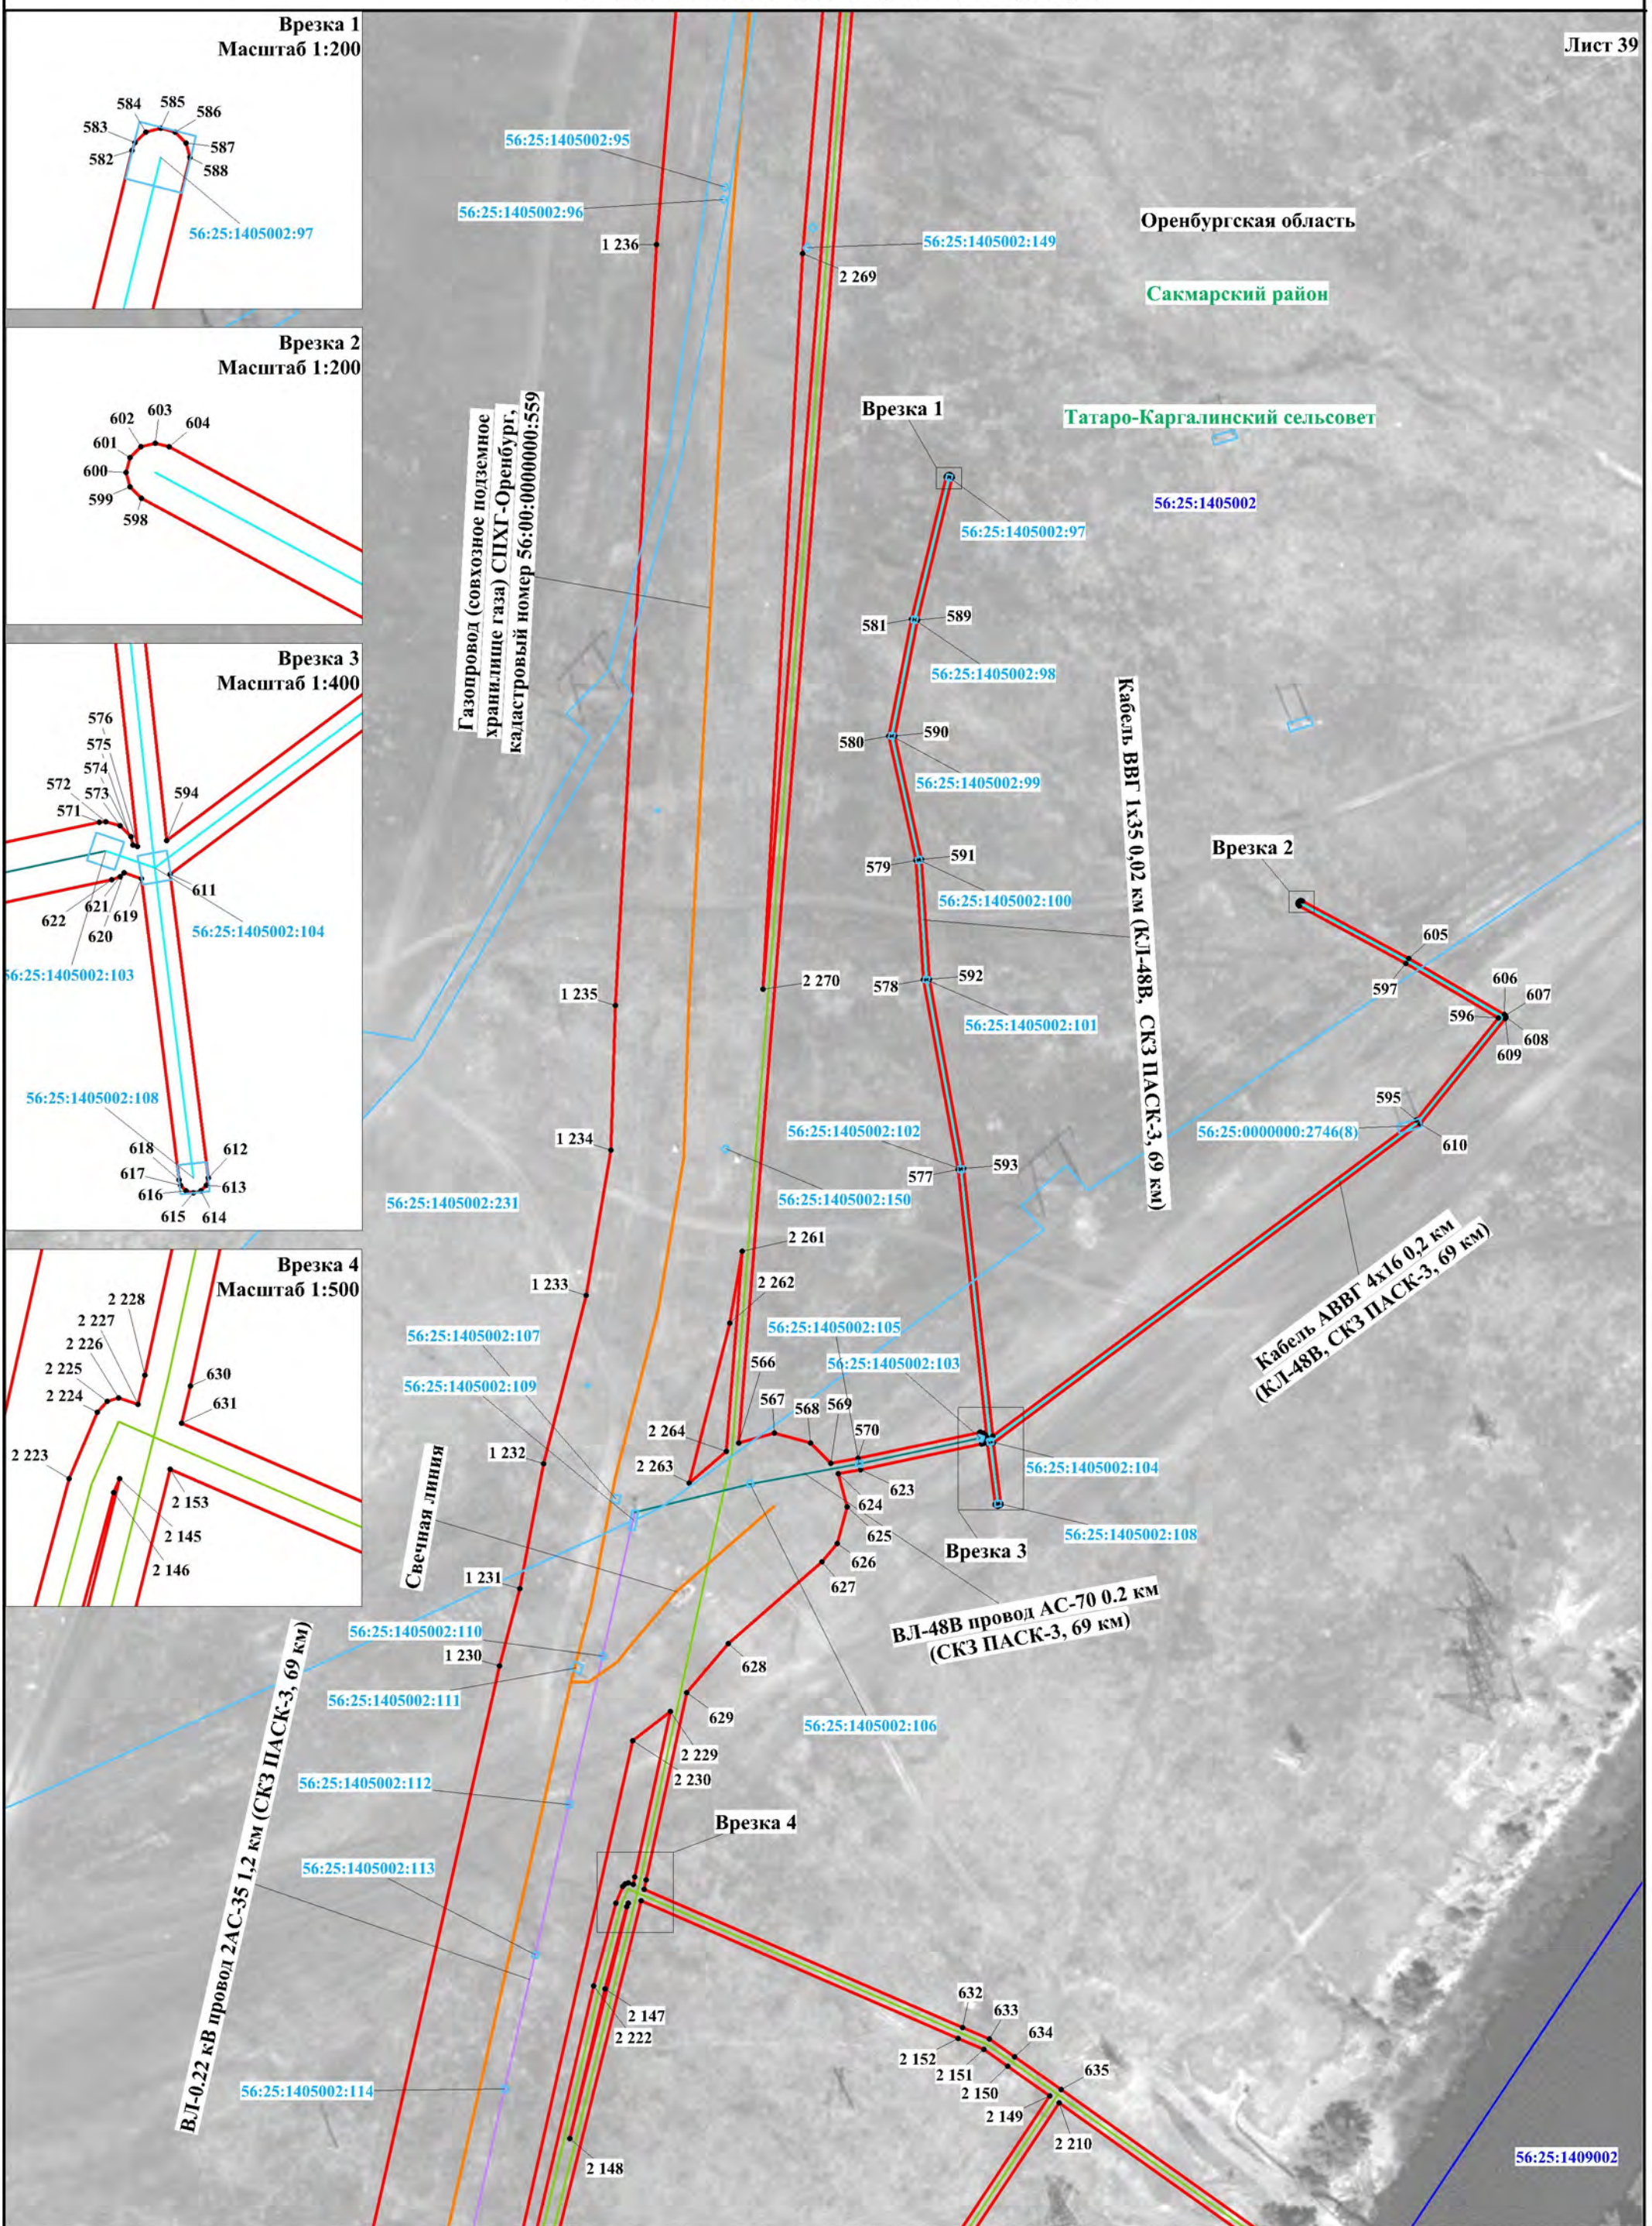


Схема расположения границ публичного сервитута


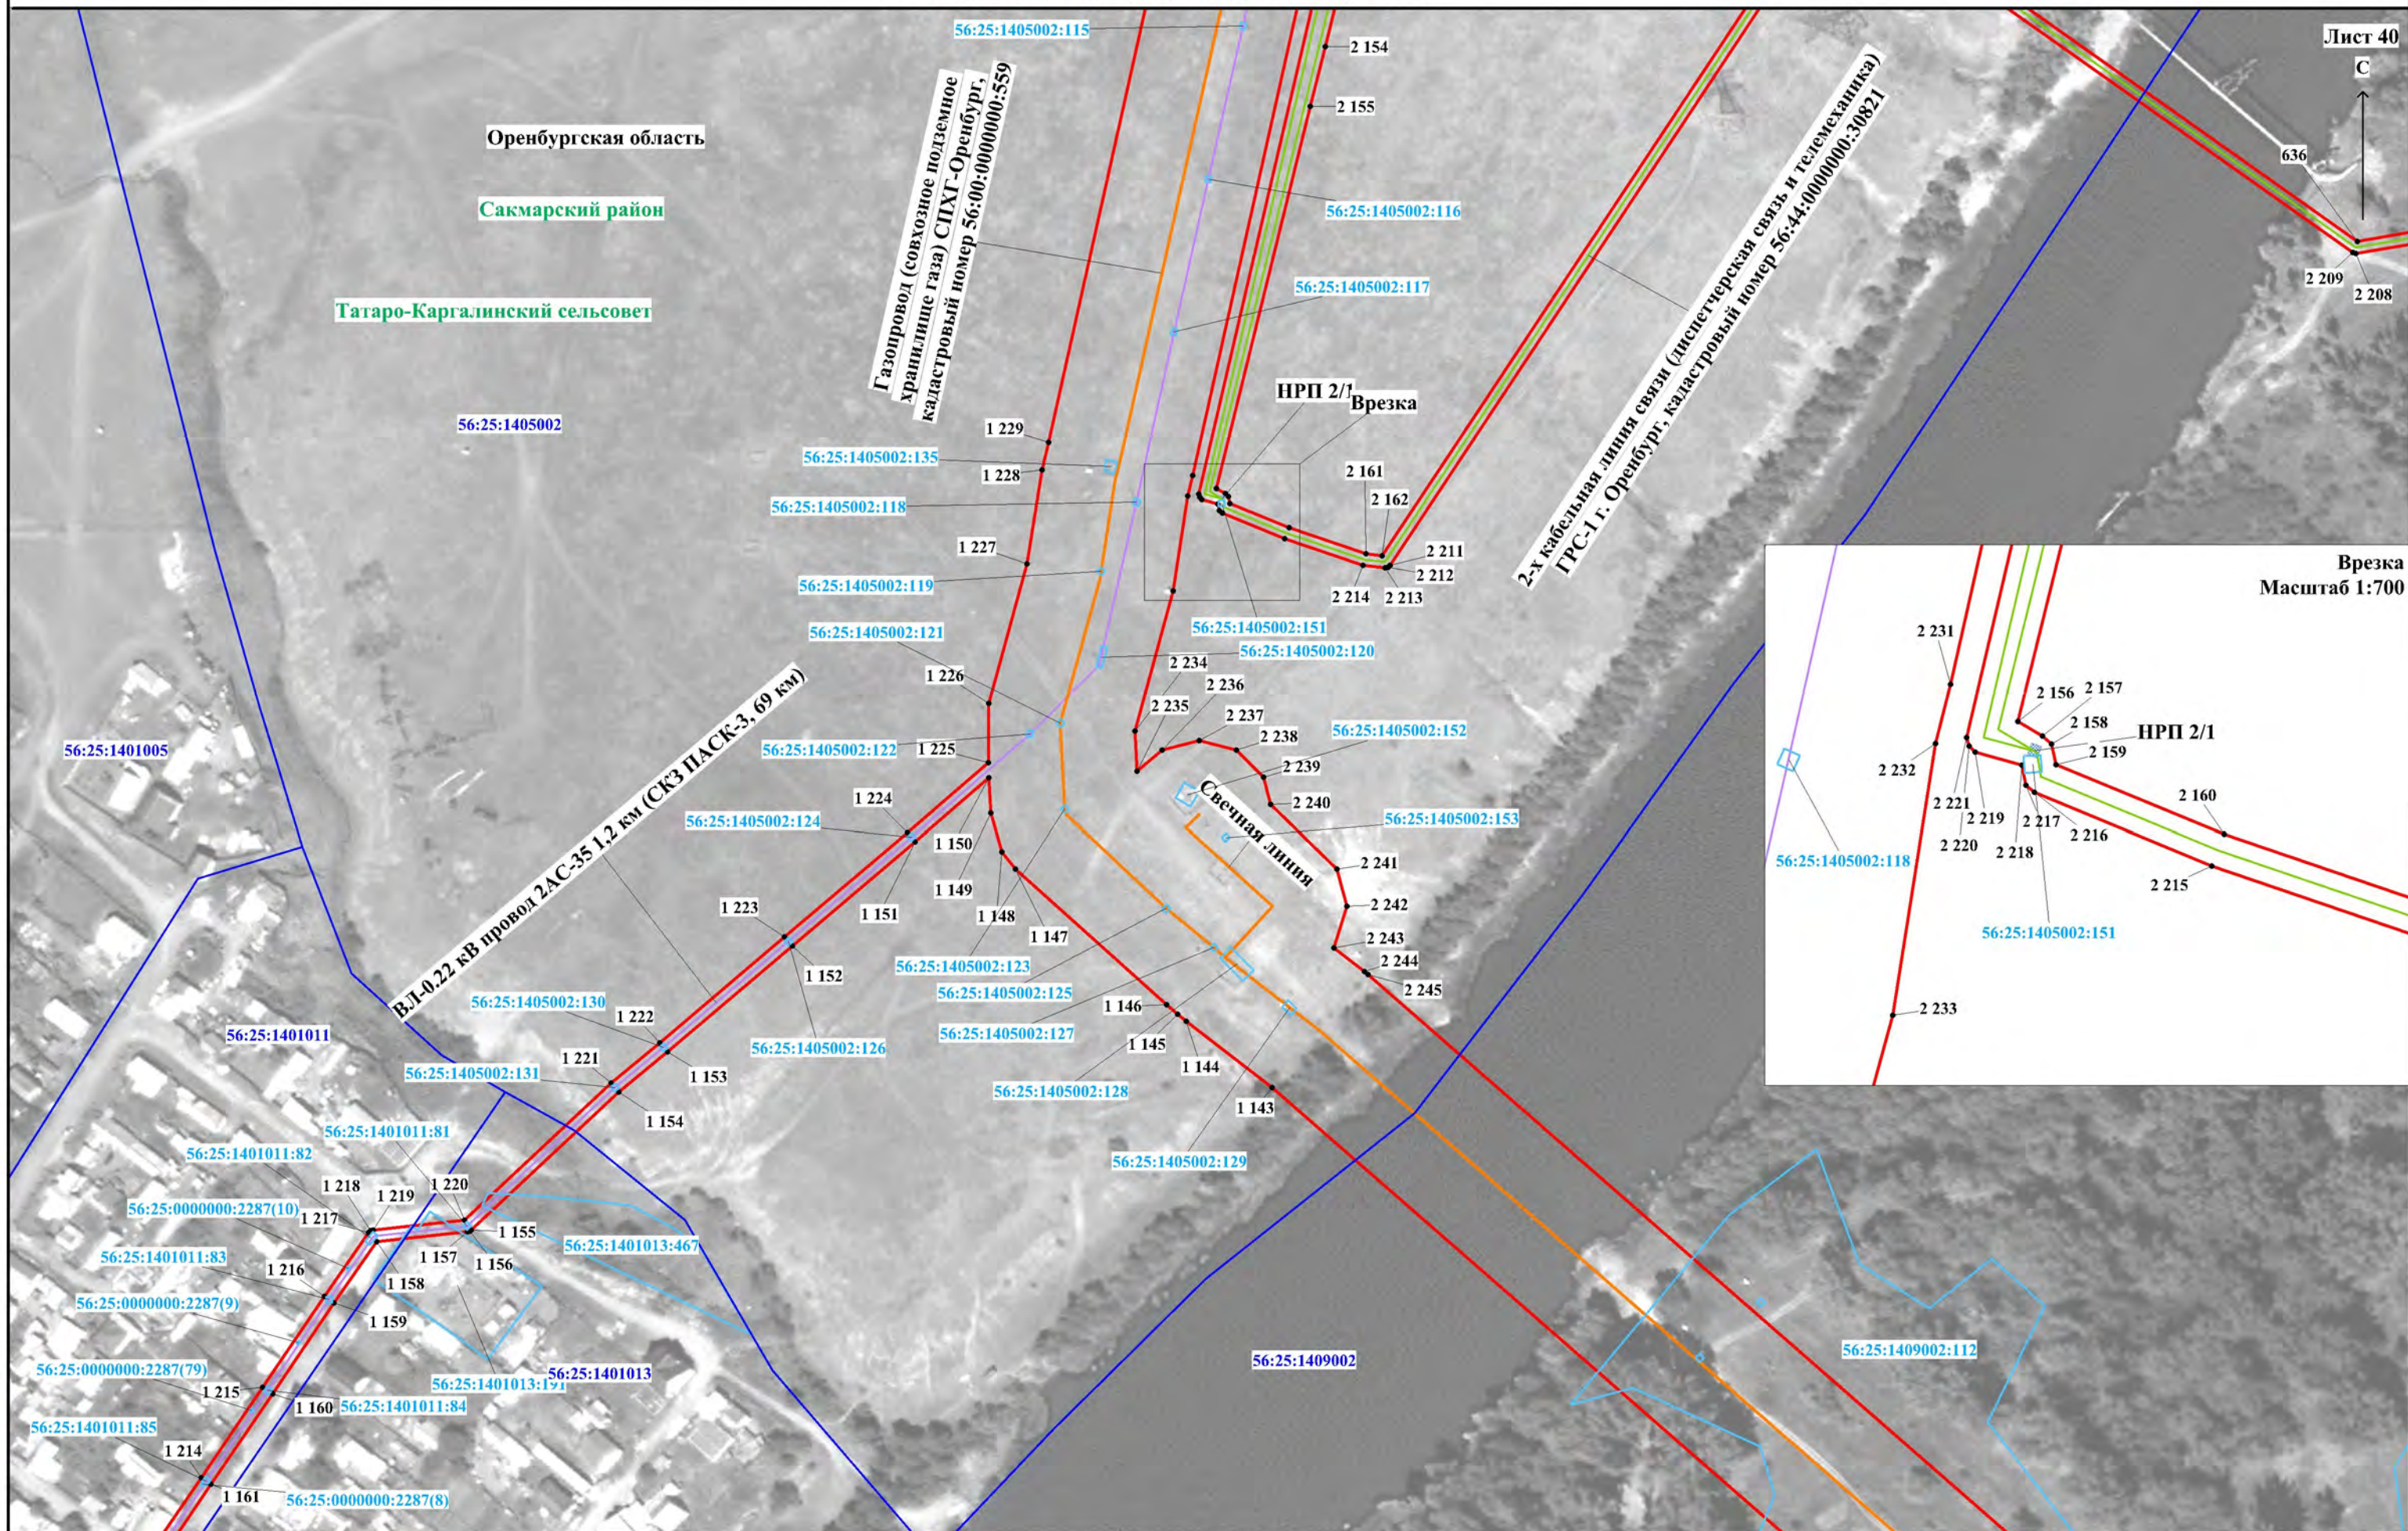




Схема расположения границ публичного сервитута

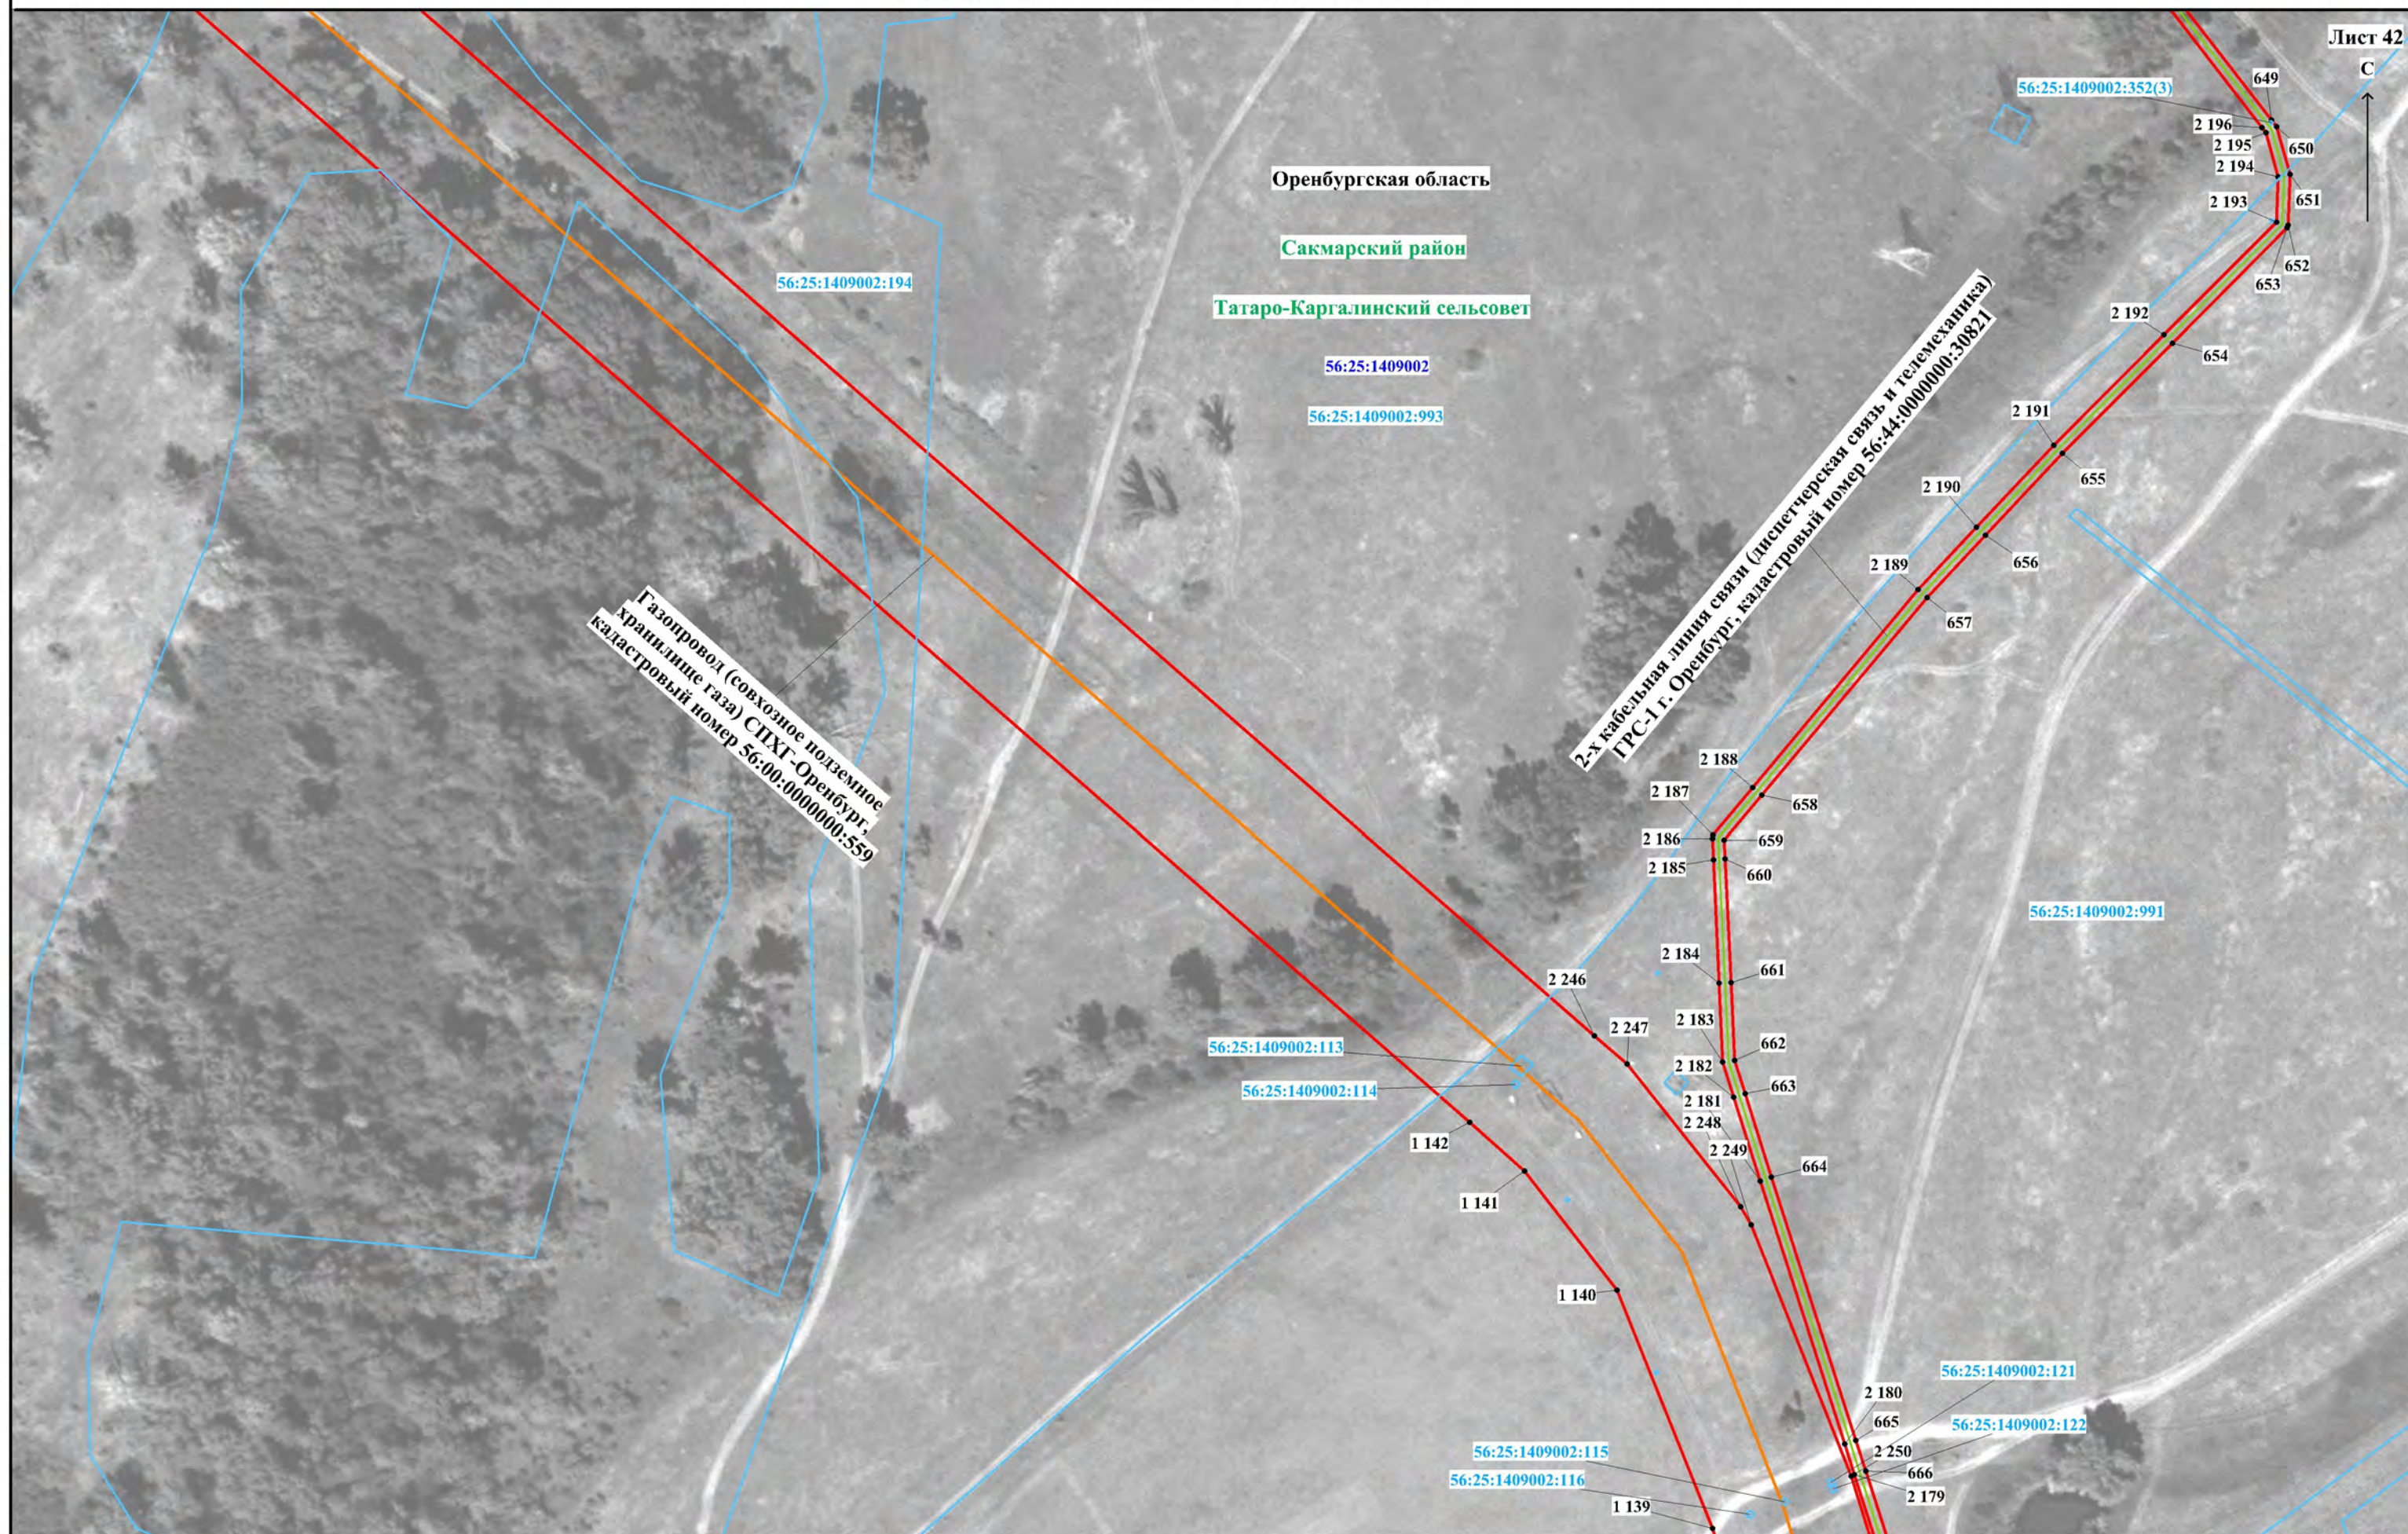

Лист 42

С

Используемые условные знаки и обозначения представлены на обзорной схеме

Масштаб 1:2000

Лист 43

C

Сакмарский район


Татаро-Каргалинский сельсовет


Врезка

Масштаб 1:500

Используемые условные знаки и обозначения представлены на обзорной схеме

Масштаб 1:2000

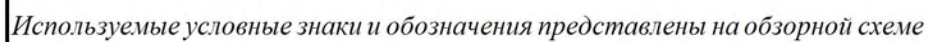

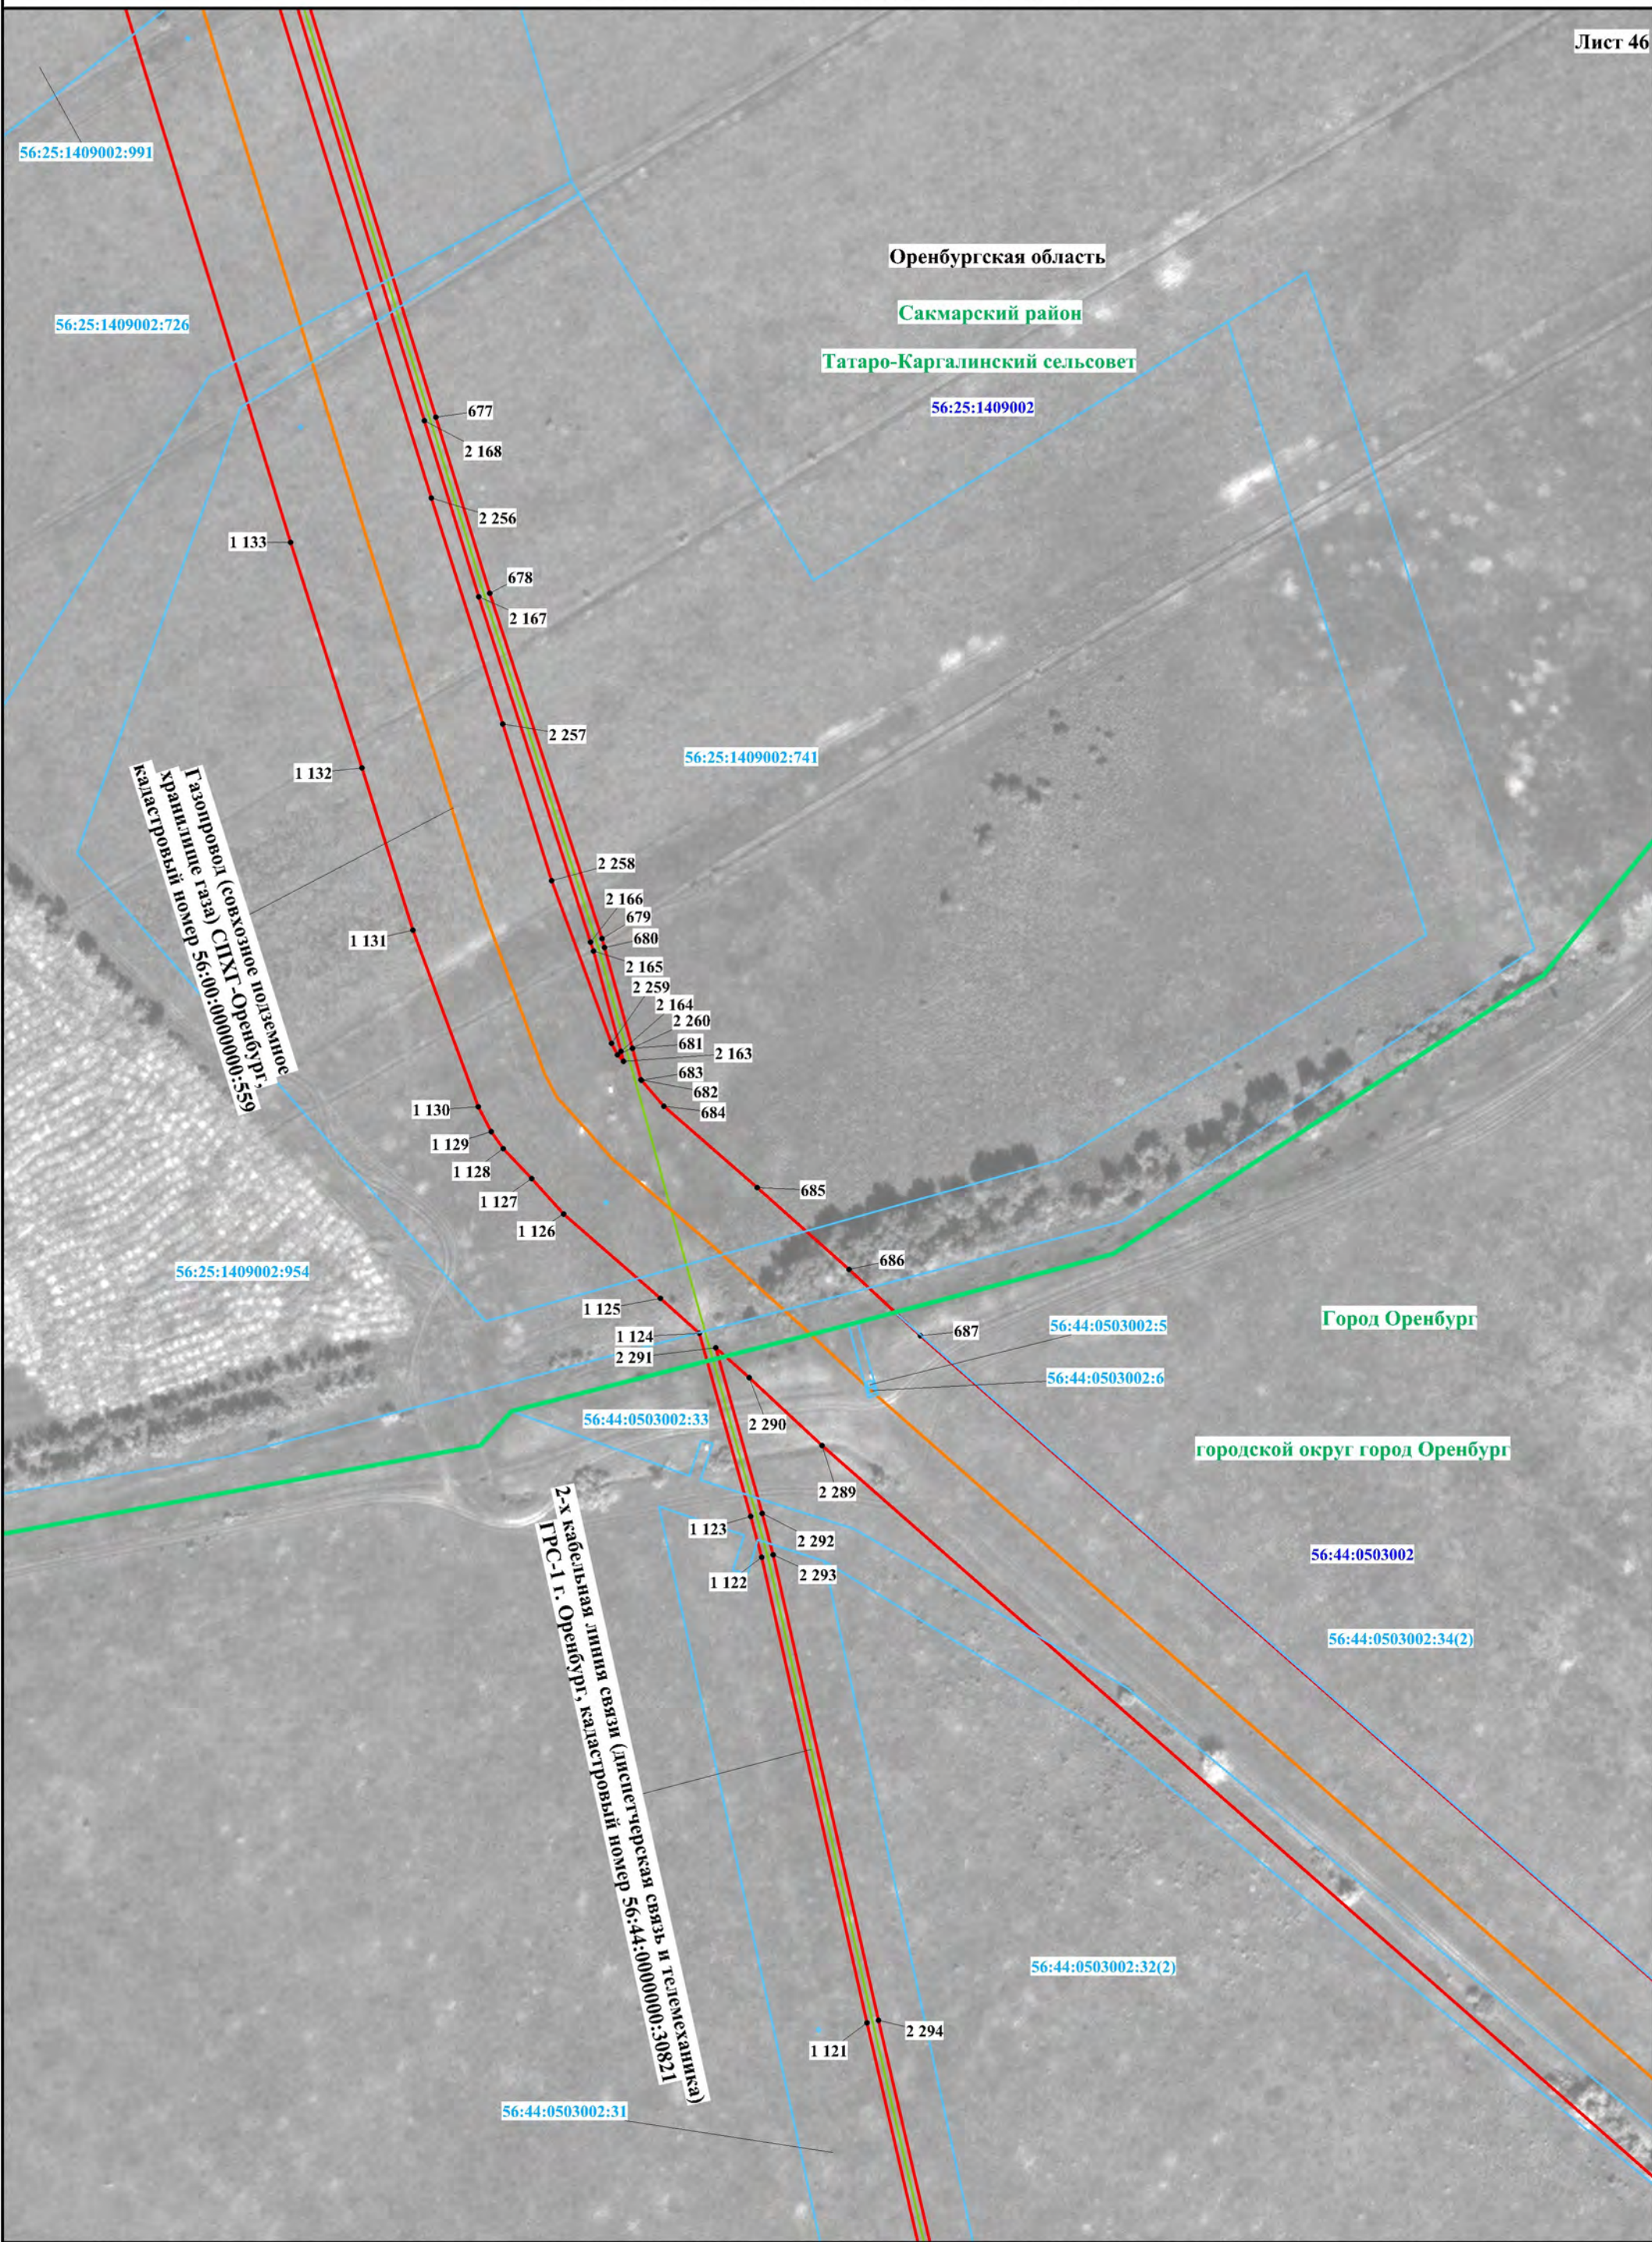

Масштаб 1:2000

Используемые условные знаки и обозначения представлены на обзорной схеме



Масштаб 1:2000

Используемые условные знаки и обозначения представлены на обзорной схеме


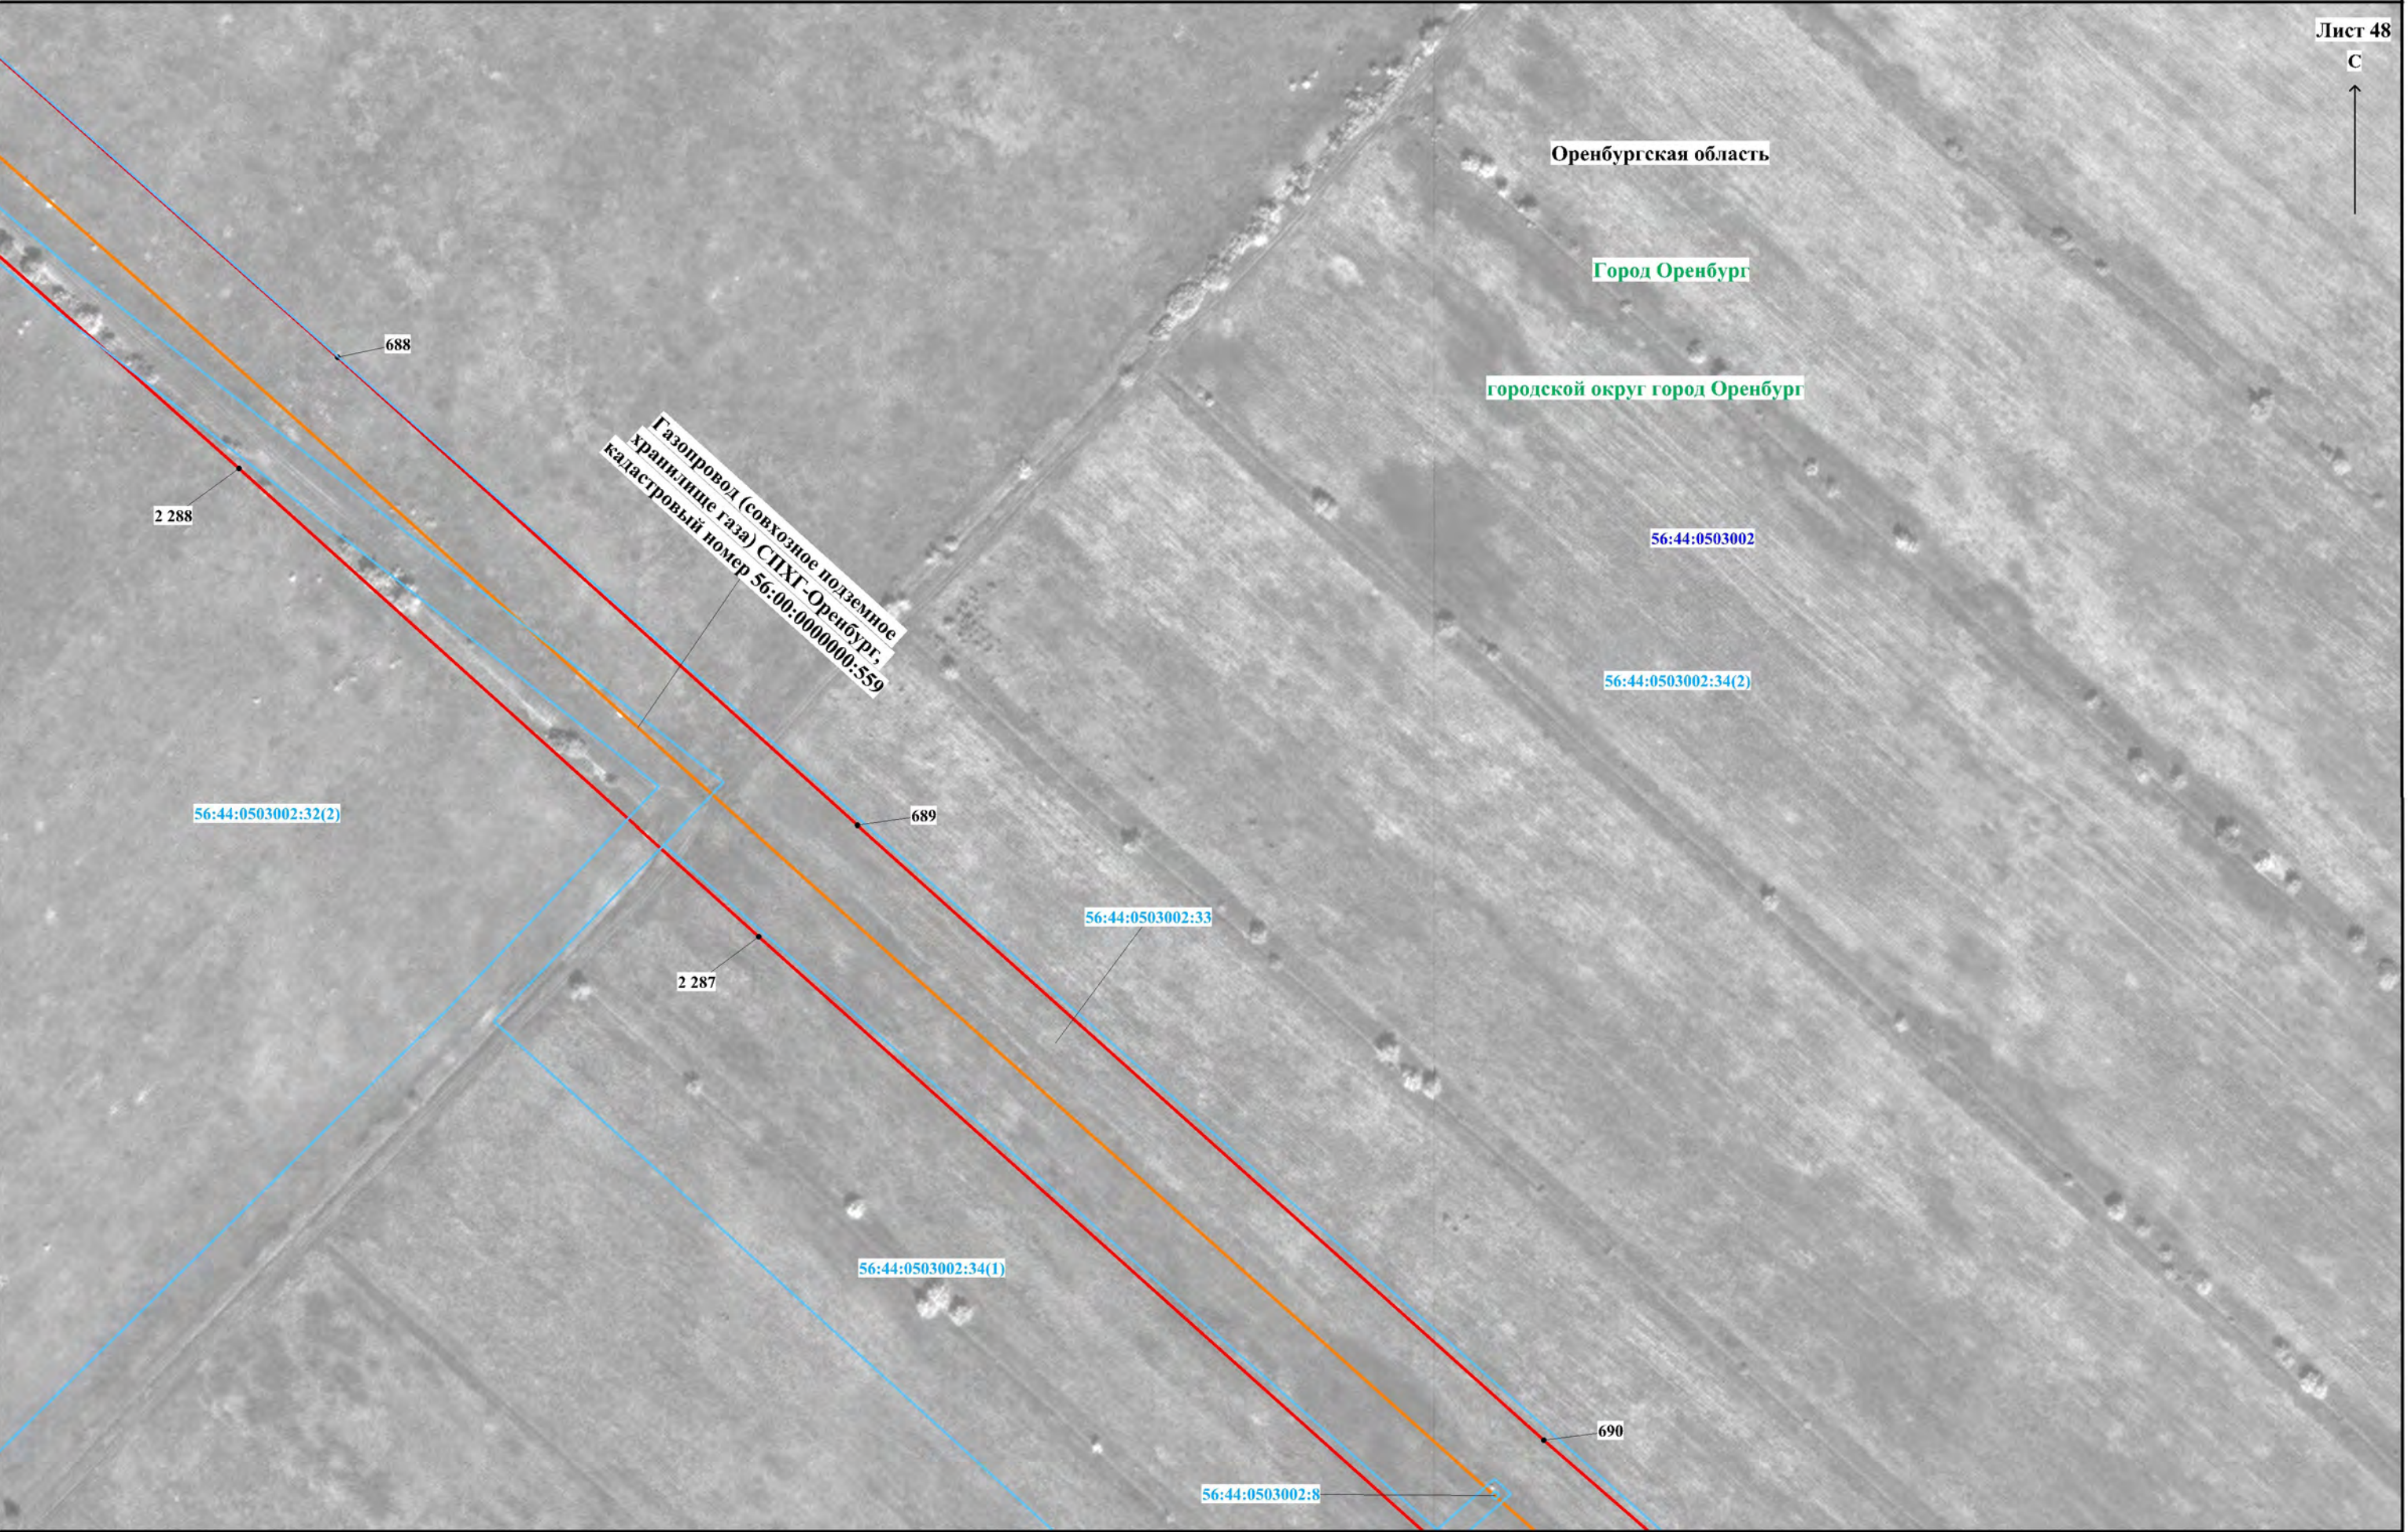


Схема расположения границ публичного сервитута

Лист 49

С

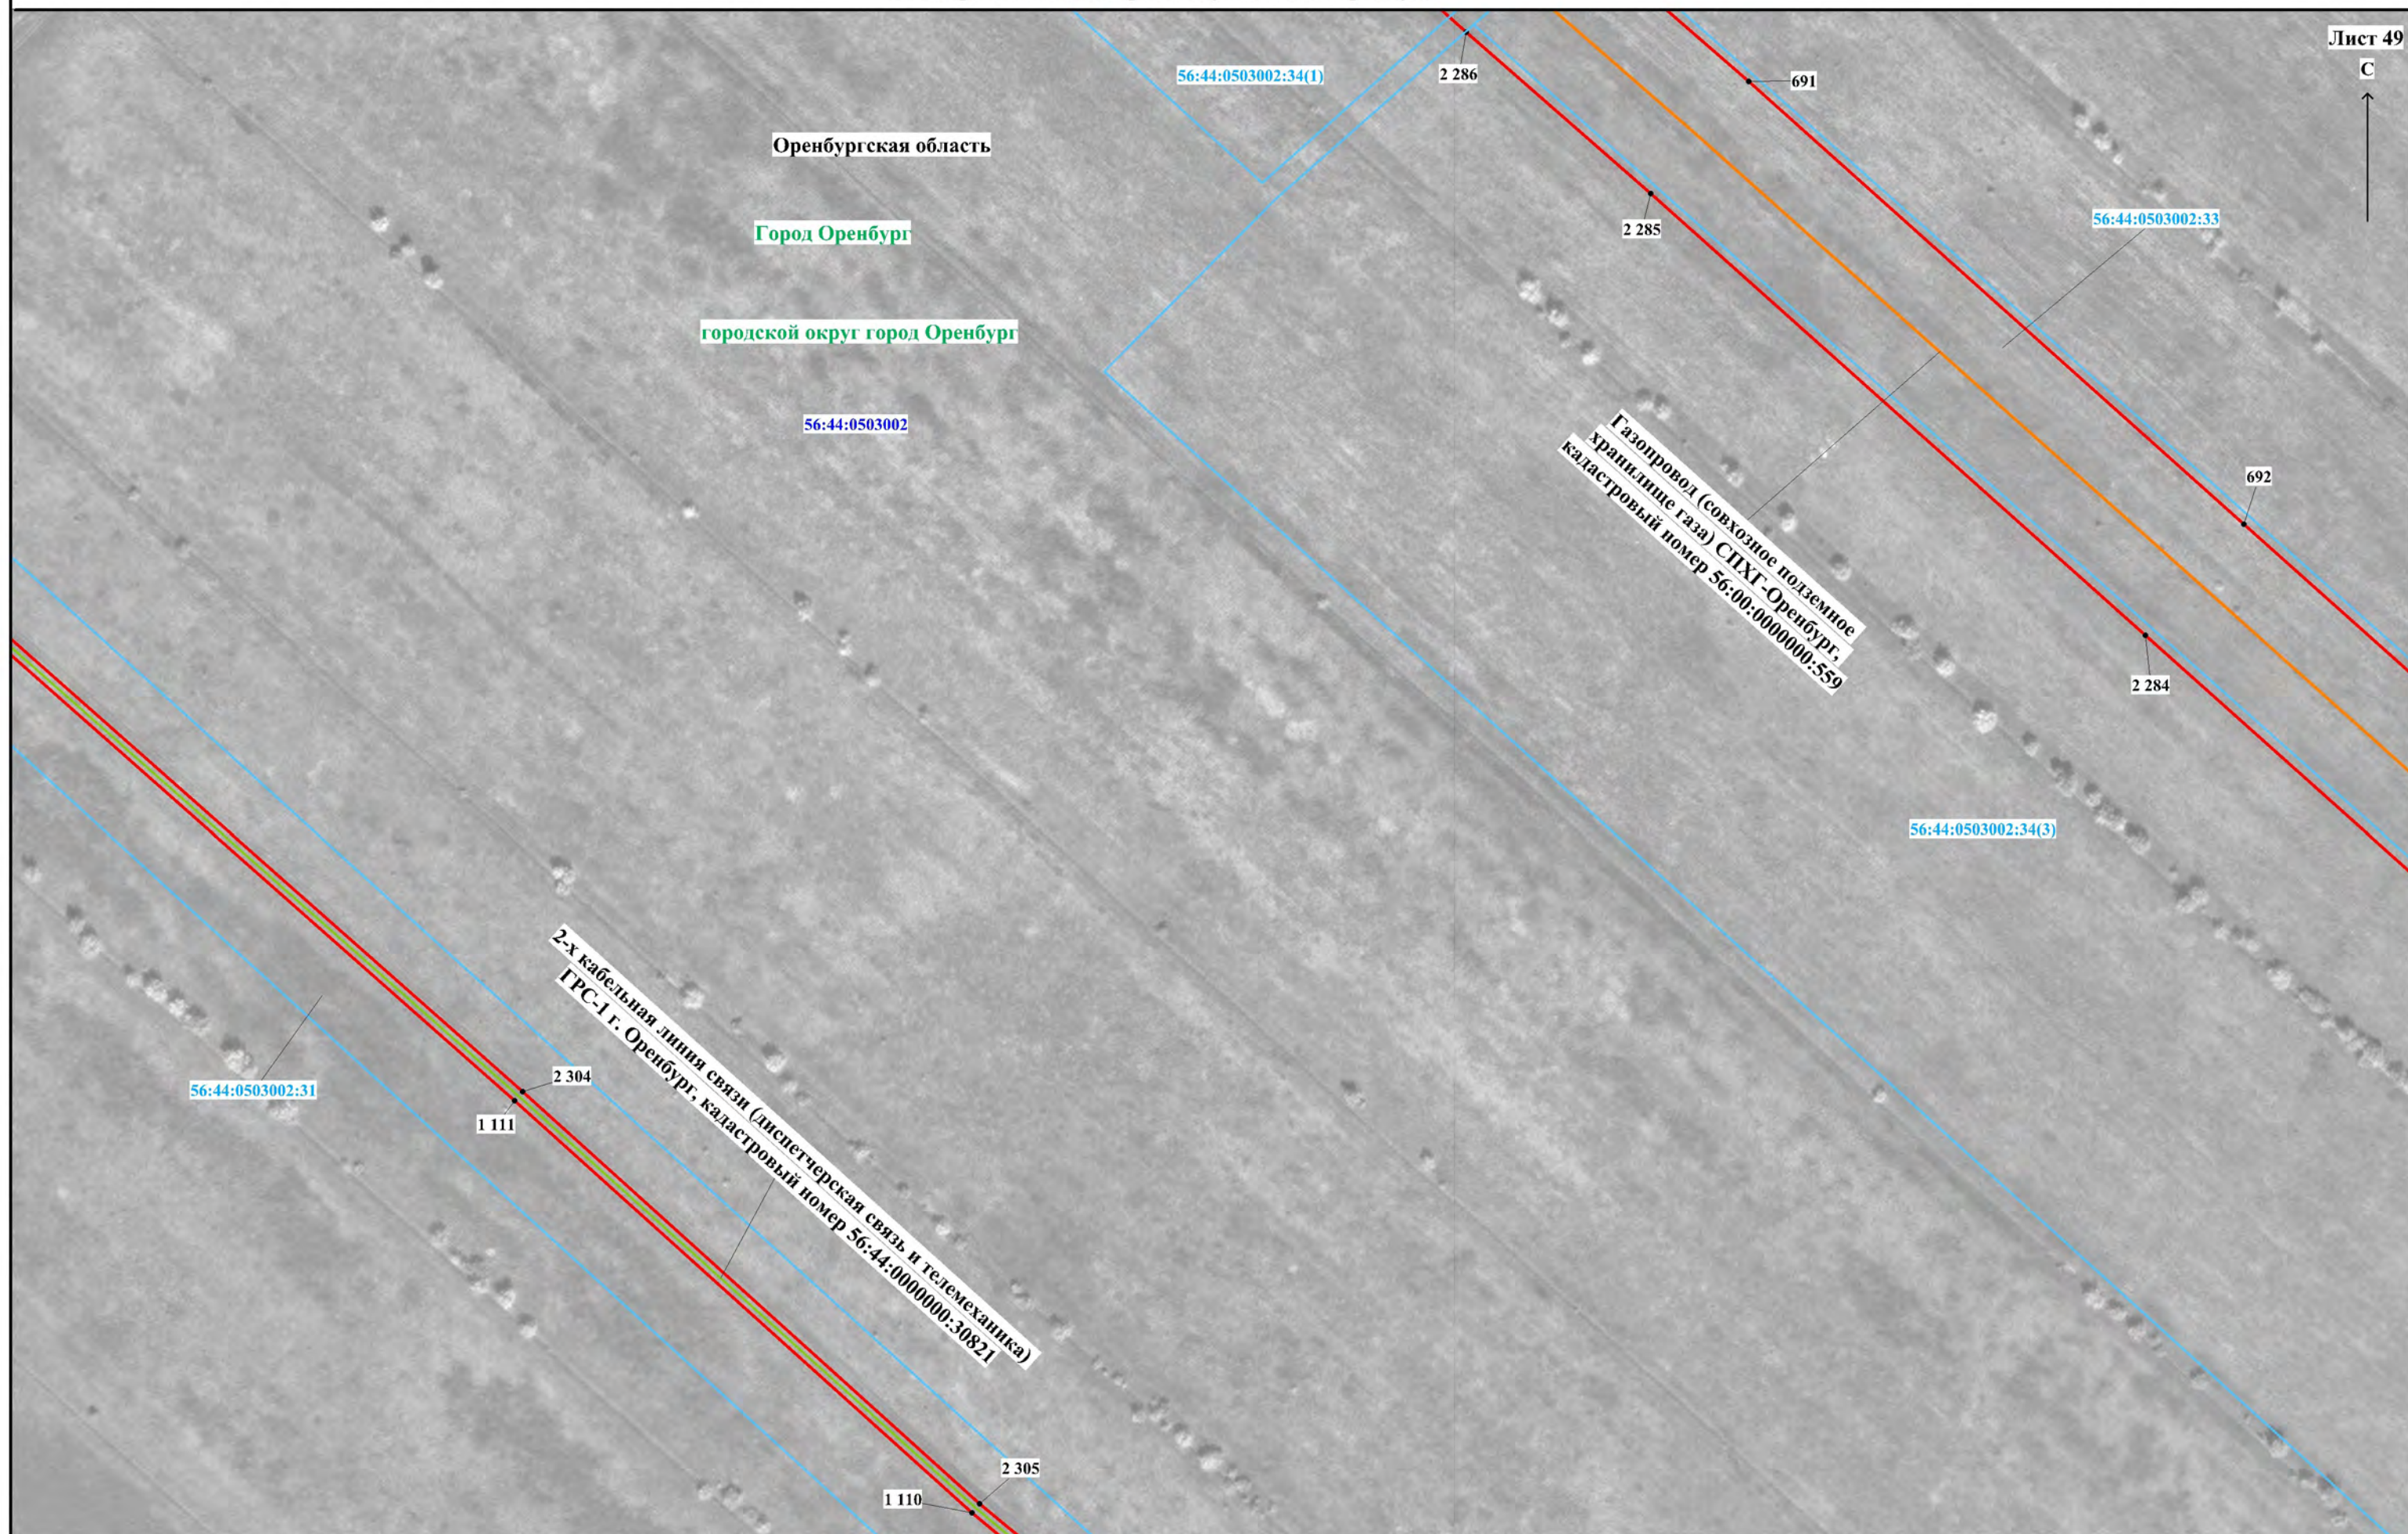

Используемые условные знаки и обозначения представлены на обзорной схеме

Масштаб 1:2000



Оренбургская область

Город Оренбург

городской округ город Оренбург

56:44:0503002:31

56:44:0503002

2-х кабельная линия связи (диспетчерская связь и телемеханика)
ГРС-1 г. Оренбург, кадастровый номер 56:44:0000000:30821

2 308

1 107

2 309

2 310

1 106

1 105

1 104

1 103

1 102

1 101

1 100

2 311

2 313

2 315

2 316

2 312

2 314


2 317

1 098

1 099

56:44:0503003

56:44:0503004

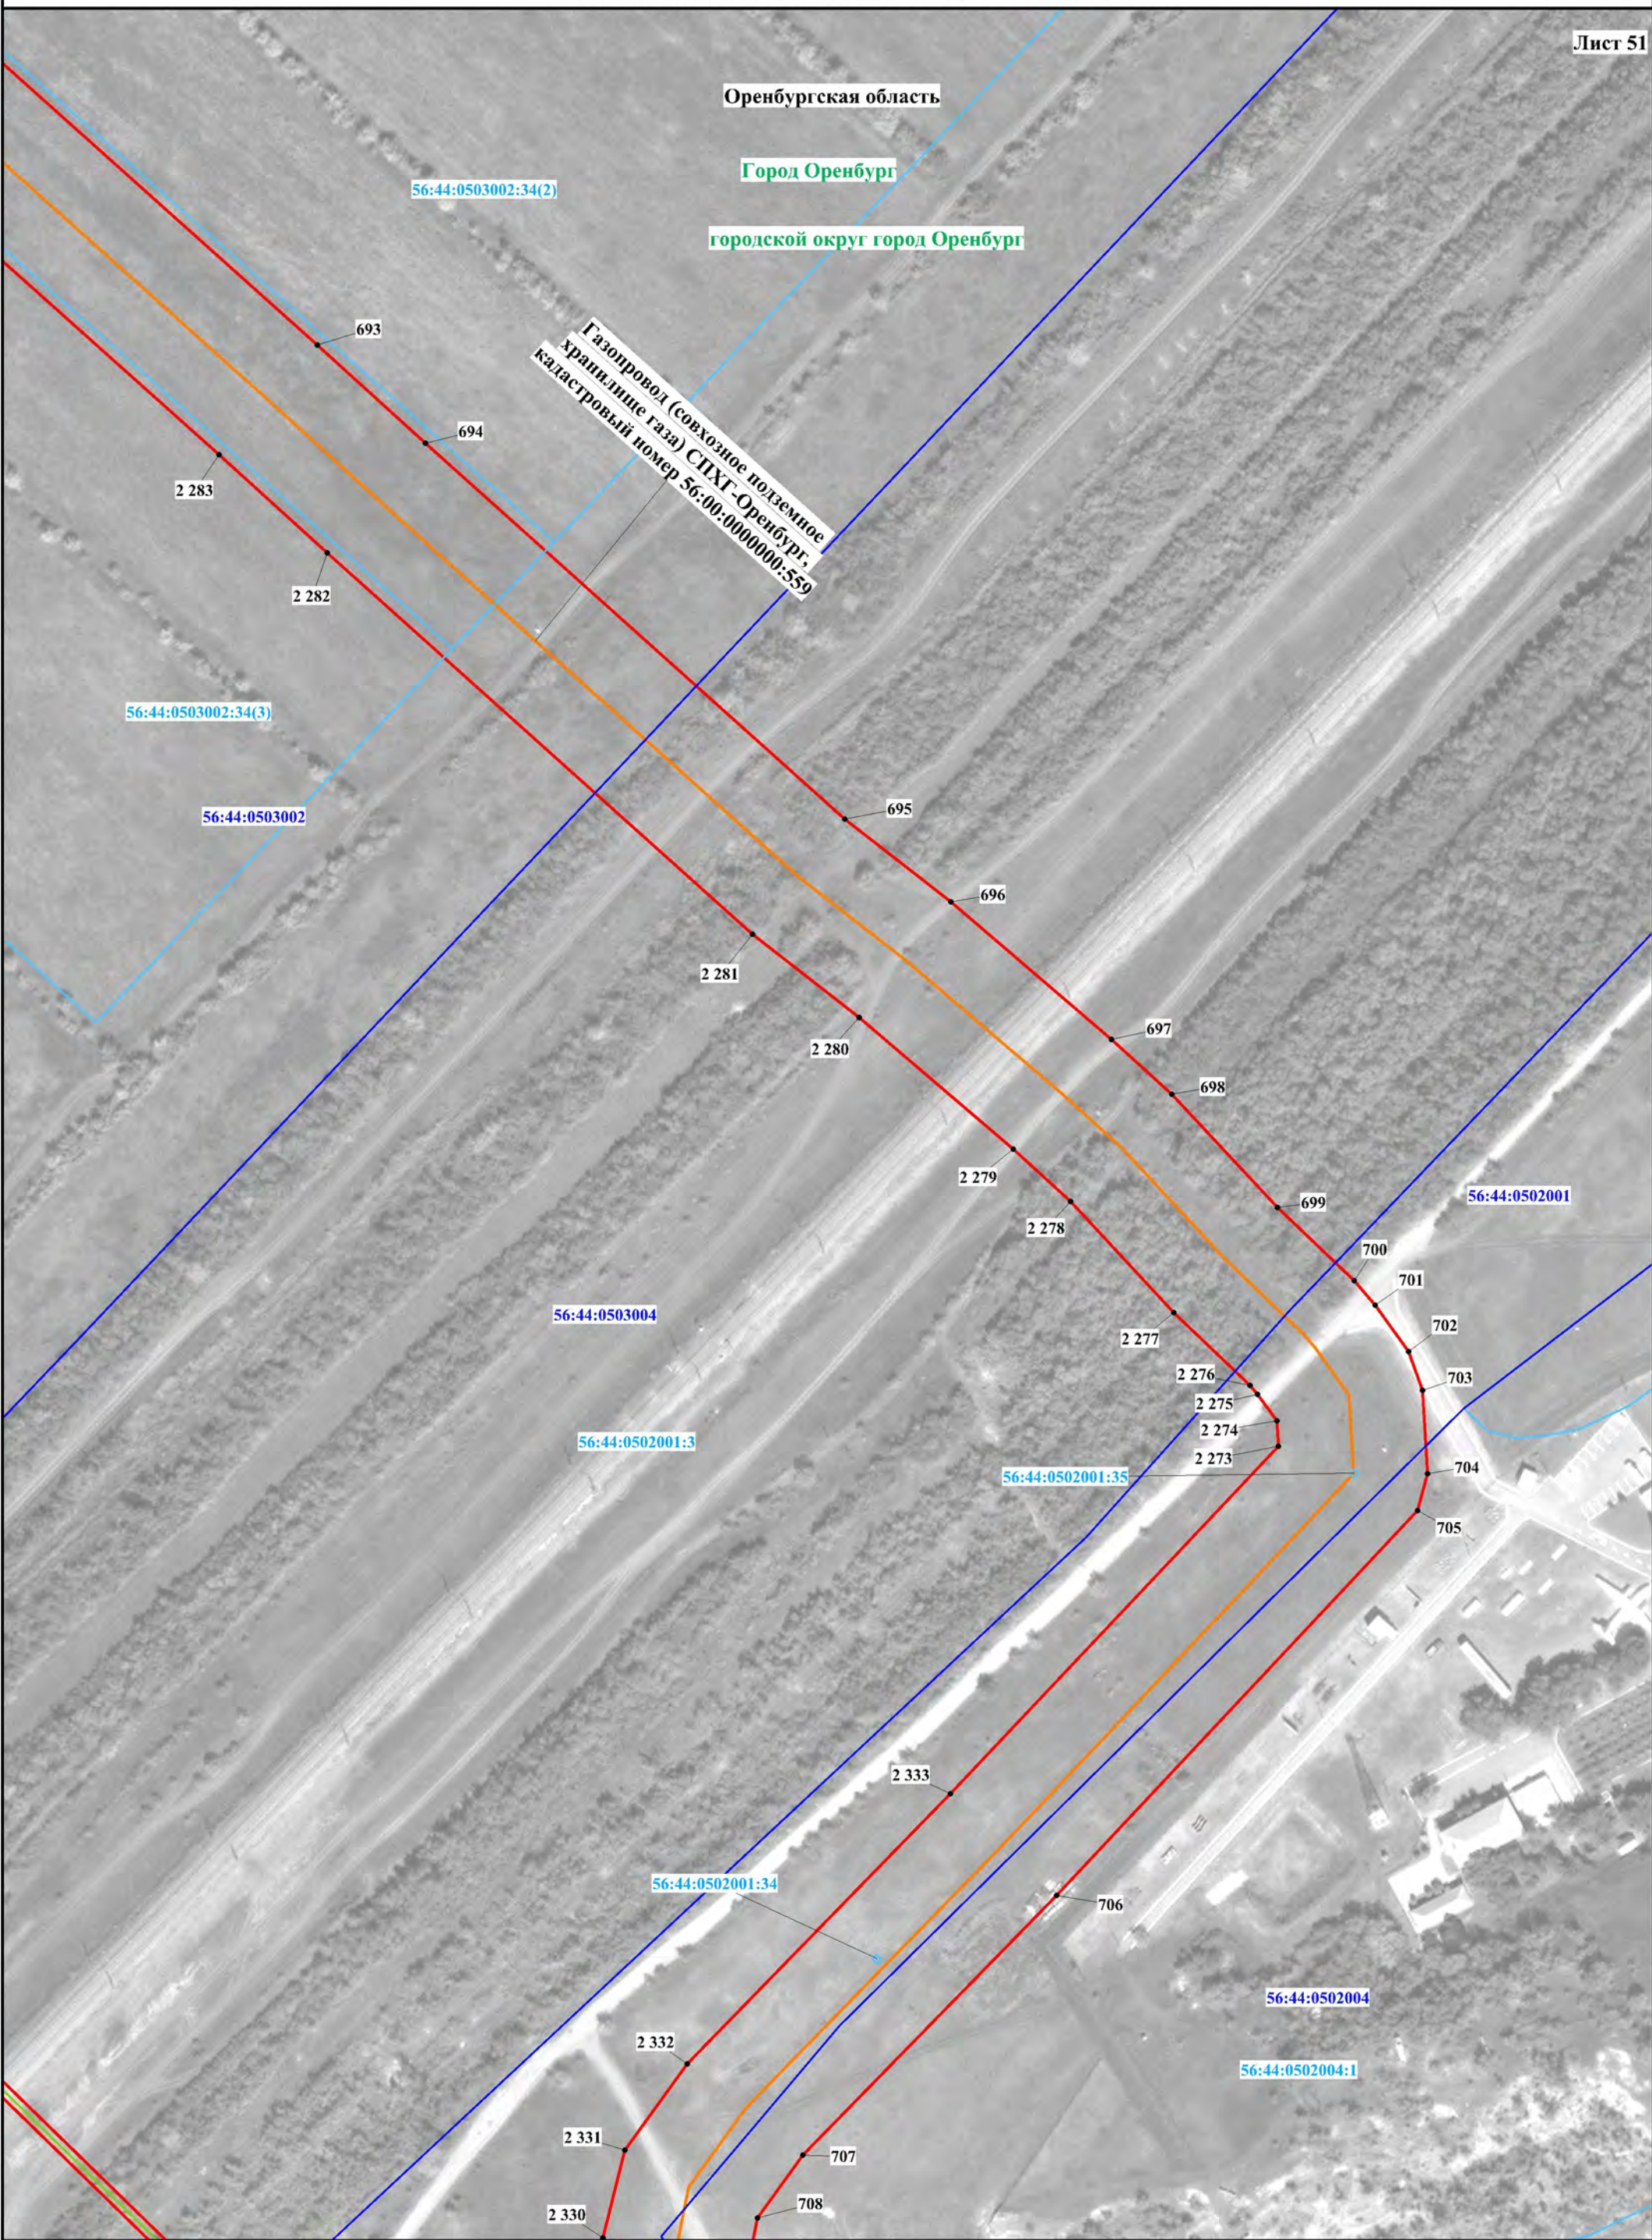

Масштаб 1:2000

Используемые условные знаки и обозначения представлены на обзорной схеме

Схема расположения границ публичного сервитута

Лист 52




Масштаб 1:2000

Используемые условные знаки и обозначения представлены на обзорной схеме



Масштаб 1:2000

Используемые условные знаки и обозначения представлены на обзорной схеме

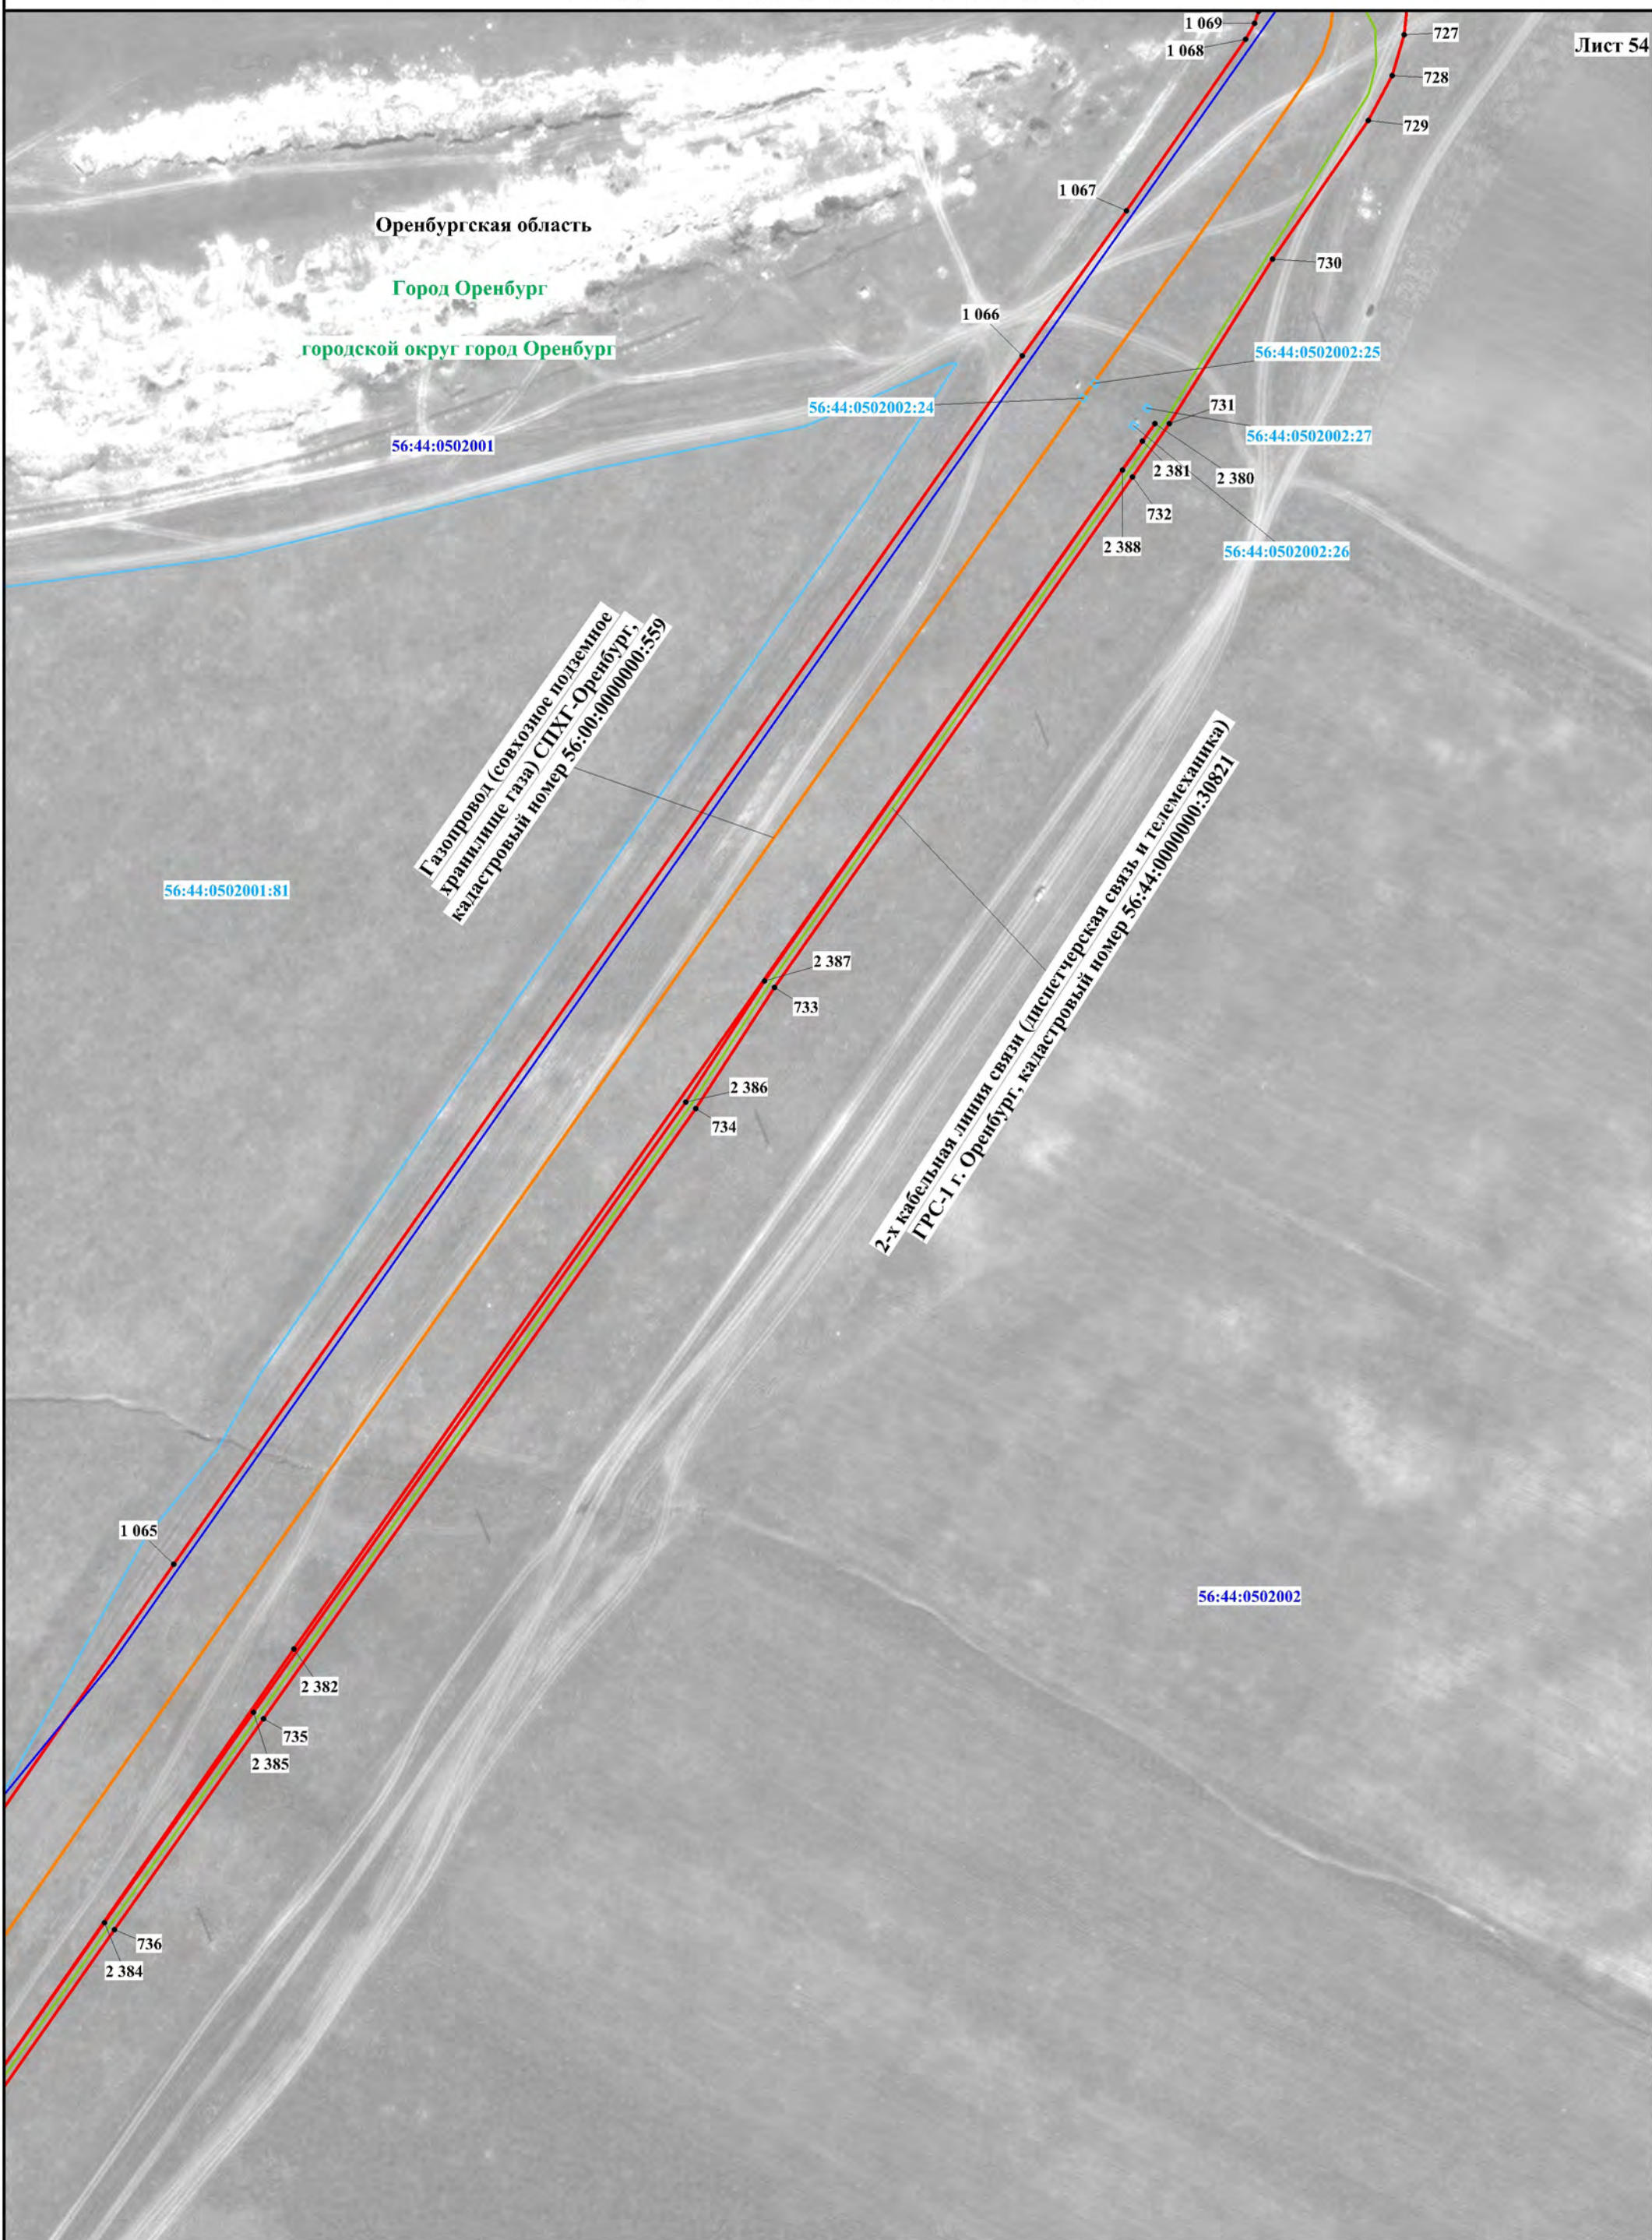

Масштаб 1:2000

Используемые условные знаки и обозначения представлены на обзорной схеме

Схема расположения границ публичного сервитута

Лист 55

Оренбургская область

Город Оренбург

городской округ город Оренбург

п. Нижнесакмарский

56:44:0501001

56:44:0502001

Врезка 1

56:44:0502001:23

56:44:0502001:22

ВЛ-0,23кВ (УКЗ №7, 76,9 км)

56:44:0502001:81

Газопровод (совхозное подземное
хранилище газа) СПХГ-Оренбург,
кадастровый номер 56:00:0000000:559

2-х кабельная линия связи (диспетчерская связь и телемеханика)
ГРС-1 г. Оренбург, кадастровый номер 56:44:0000000.30821

56:44:0502002

56:44:0502002

Врезка 1

Масштаб 1:300

Врезка 2

KJ-0.048kB (NK3 №7, 76,9 км)

НРП



Врезка 2

Масштаб 1:250

56:44:0000000:40130(35)

Масштаб 1:2000

Используемые условные знаки и обозначения представлены на обзорной схеме

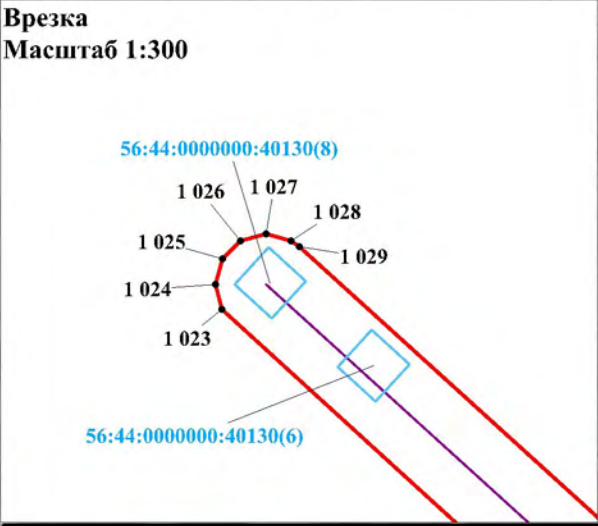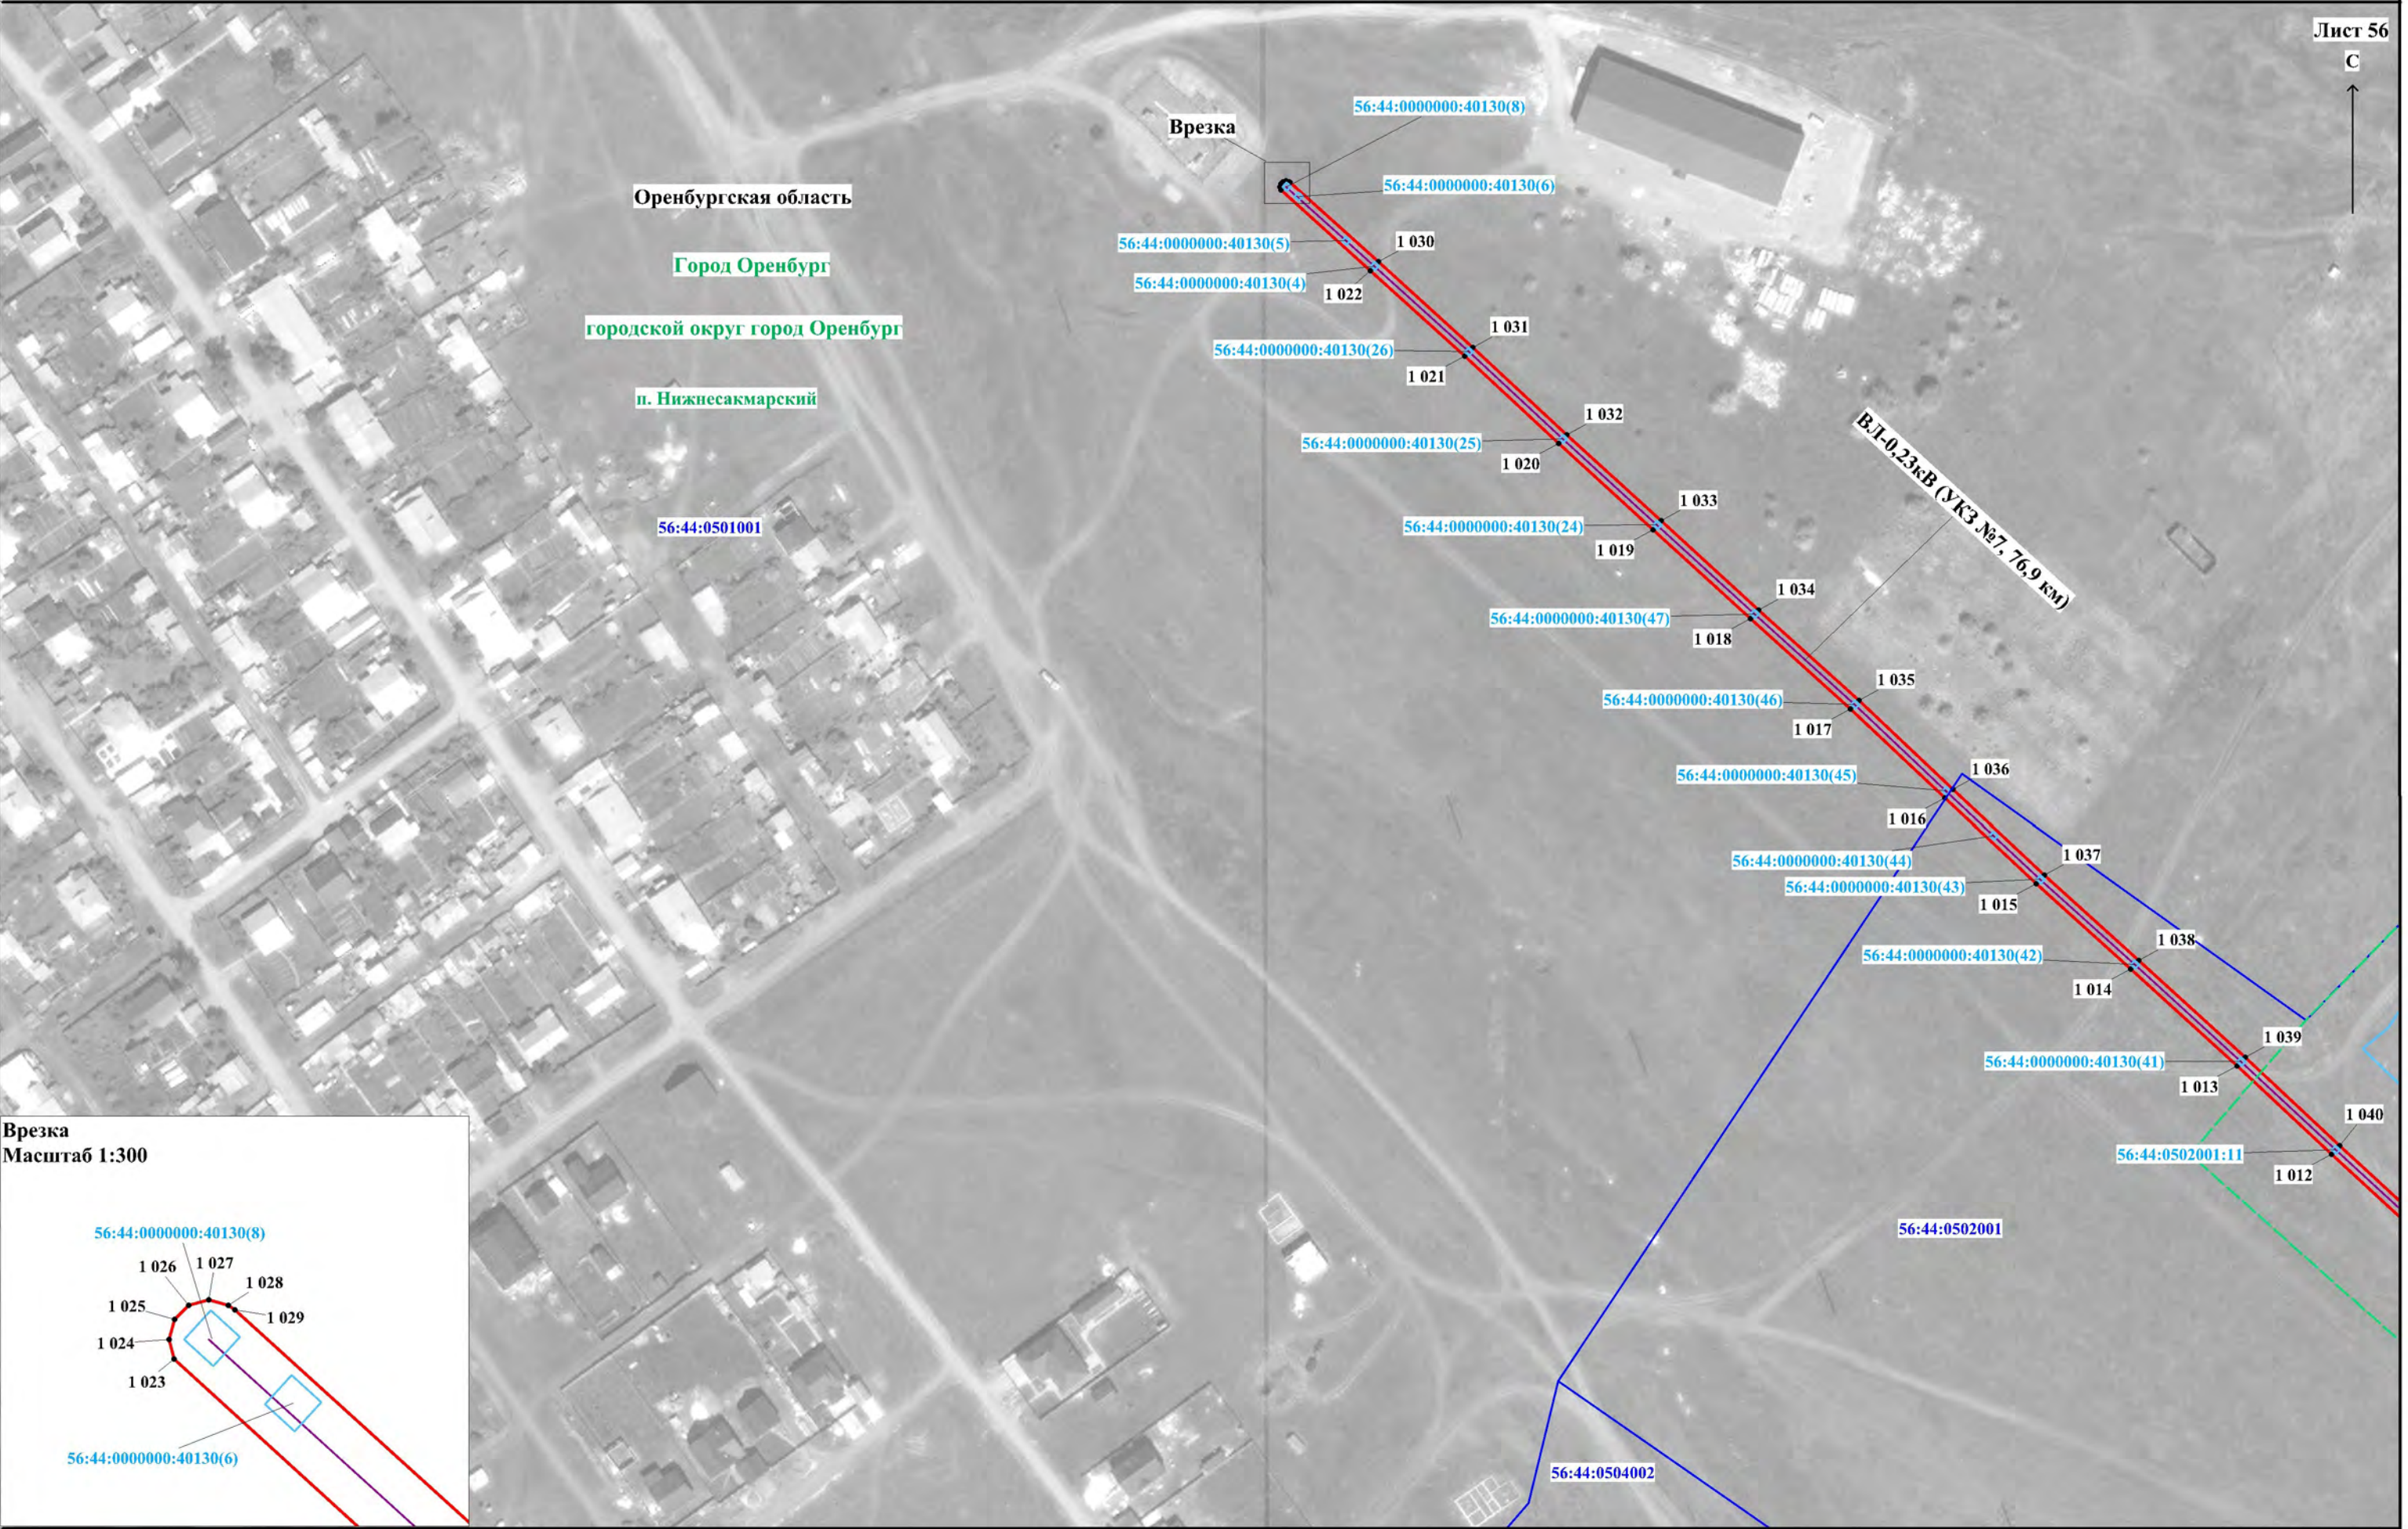



Оренбургская область
 Город Оренбург
 городской округ город Оренбург
 п. Нижнесакмарский

56:44:0504002

Газопровод (совхозное подземное
 хранение газа) СПХГ-Оренбург,
 кадастровый номер 56:00:0000000:559

2-х кабельная линия связи (линейно-территориальная)
 ГРС-1 г. Оренбург, кадастровый номер 56:44:0000000:30821

56:44:0000000:38082(2)


56:44:0502002

989

2 364

2 372

748

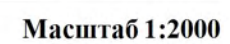

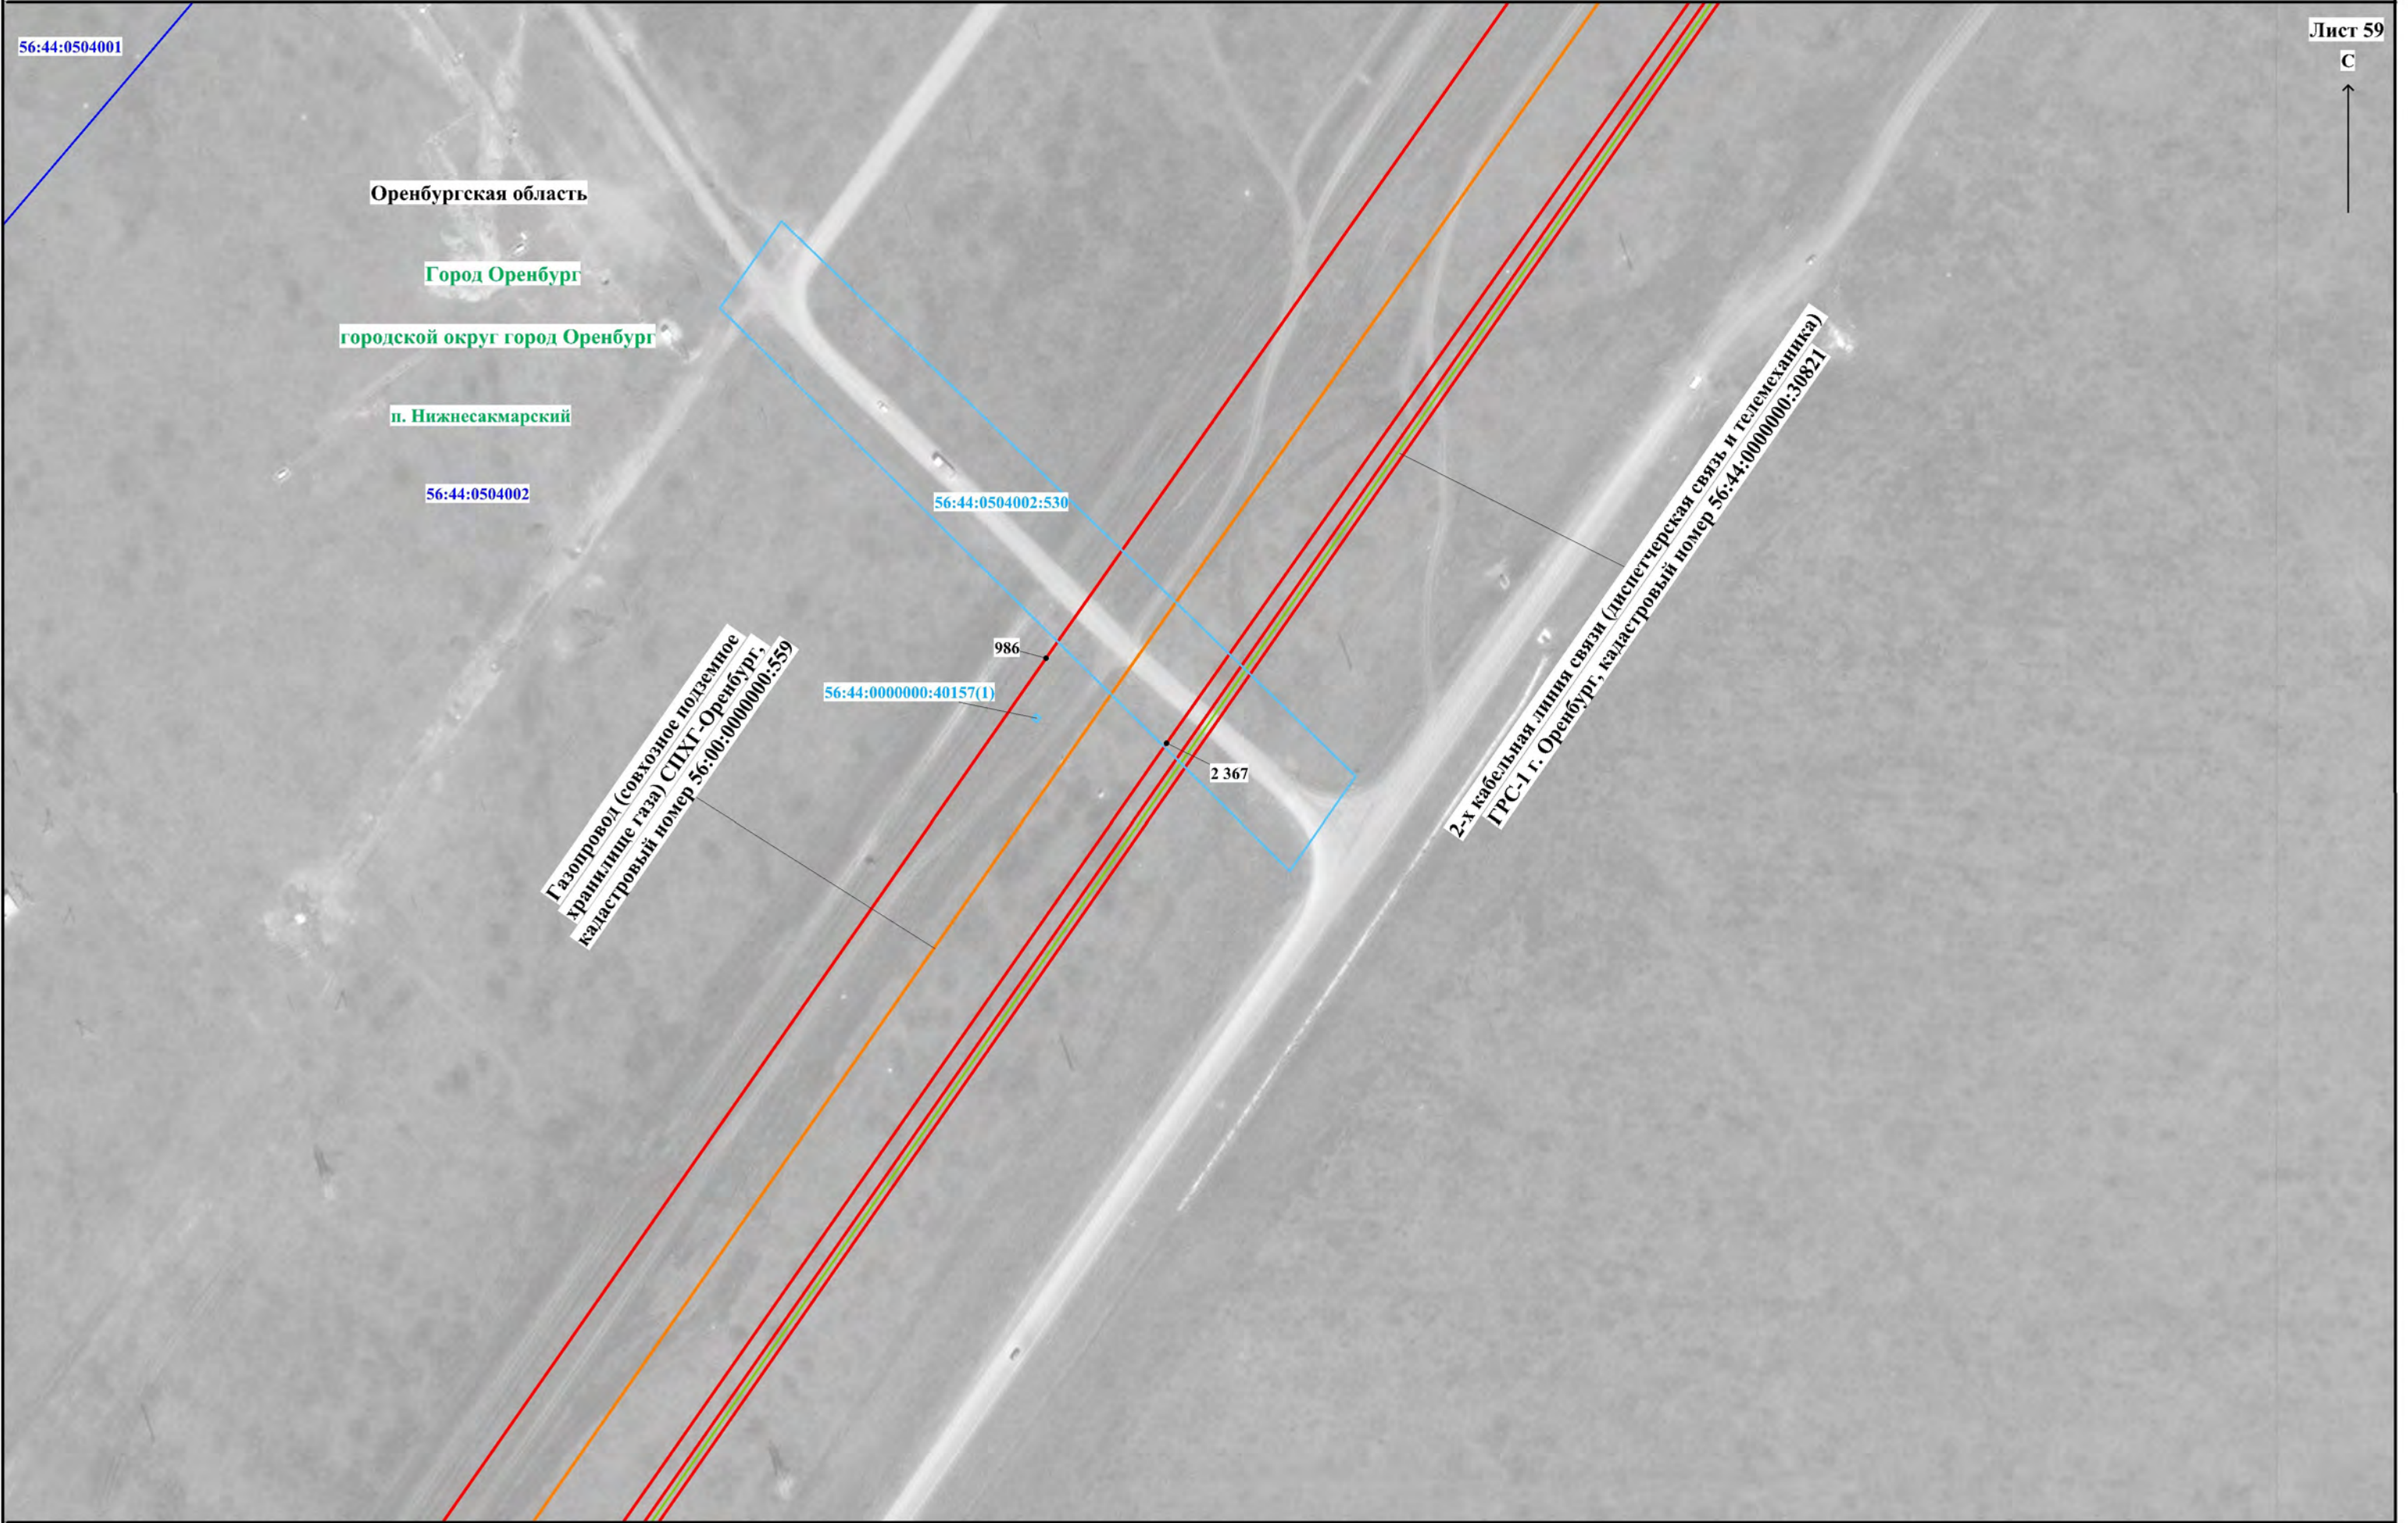


Схема расположения границ публичного сервитута

Лист 60

С



Оренбургская область

Город Оренбург

городской округ город Оренбург

56:44:0103001

2-х кабельная линия связи (диспетчерская связь и телемеханика)
ГРС-1 г. Оренбург, кадастровый номер 56:44:0000000:30821

2 360

Газопровод (совхозное подземное
хранилище газа) СПХГ-Оренбург,
кадастровый номер 56:00:0000000:559

980
979

981

982

983

984

985

2 346

2 345

2 361

2 368

2 369

2 370

2 371

752

753

754

751

750

749

755

56:44:0000000:40158(15)

56:44:0000000:40158(14)

56:44:0000000:40158(13)

56:44:0000000:40158(12)

56:44:0000000:40158(16)

56:44:0000000:40155(1)

п. Нижнесакмарский

56:44:0504002



Оренбургская область

Город Оренбург

городской округ город Оренбург

56:44:0103001

2-х кабельная линия связи (диспетчерская связь и телемеханика)
ГРС-1 г. Оренбург, кадастровый номер 56:44:0000000:30821

2 359

56:44:0000000:40158(11)

56:44:0000000:40158(10)

756

Газопровод (совхозное подземное
хранилище газа) СПХГ-Оренбург,
кадастровый номер 56:00:0000000:559

2 358

757

Схема расположения границ публичного сервитута

Лист 62

с



Оренбургская область

Город Оренбург

городской округ город Оренбург

2-х кабельная линия связи (диспетчерская связь и телемеханика)
ГРС-1 г. Оренбург, кадастровый номер 56:44:0000000:30821

Газопровод (совхозное полеводство)
хранилище газа) СПХГ-Оренбург,
кадастровый номер 56:00:0000000:559

56:44:0103001:2072(4)
56:44:0103001

56:44:0103001:2072(3)

56:44:0000000:40156(8)

56:44:0000000:40156(7)

56:44:0000000:40156(6)

56:44:0000000:40158(9)

56:44:0000000:40158(8)

56:44:0000000:40158(7)

56:44:0000000:40158(6)

56:44:0000000:40158(5)

56:44:0103001:2042(3)

2 354

977

2 348

972

973

974

975

976

2 353

761

760

759

978

2 347

2 355

2 356


2 357

758

Используемые условные знаки и обозначения представлены на обзорной схеме

Масштаб 1:2000

C

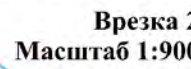

Масштаб 1:2000

Схема расположения границ публичного сервитута

Лист 64



Реконструкция водоснабжения ГРС-1 г. Оренбург

Оренбургская область

Город Оренбург

городской округ город Оренбург

Подъездная автодорога к ГРС г. Оренбург

56:44:0103001

56:44:0103001:2042(1)

56:44:0103001:181

56:44:0103001:182

56:44:0103001:183

56:44:0103001:185

56:44:0103001:186

56:44:0103001:187

56:44:0103001:188

56:44:0103001:189

56:44:0103001:191

56:44:0103001:193

56:44:0103001:195

56:44:0103001:199

56:44:0103001:201

56:44:0103001:2041(3)

56:44:0103001:205

56:44:0103001:207

56:44:0103001:210

56:44:0103001:214

56:44:0103001:216

56:44:0103001:218

56:44:0103001:219

Врезка

Масштаб 1:800

ВЛ-48В провод АС-70 0,5 км
(СКЗ ПАСК-5, 80.8 км)

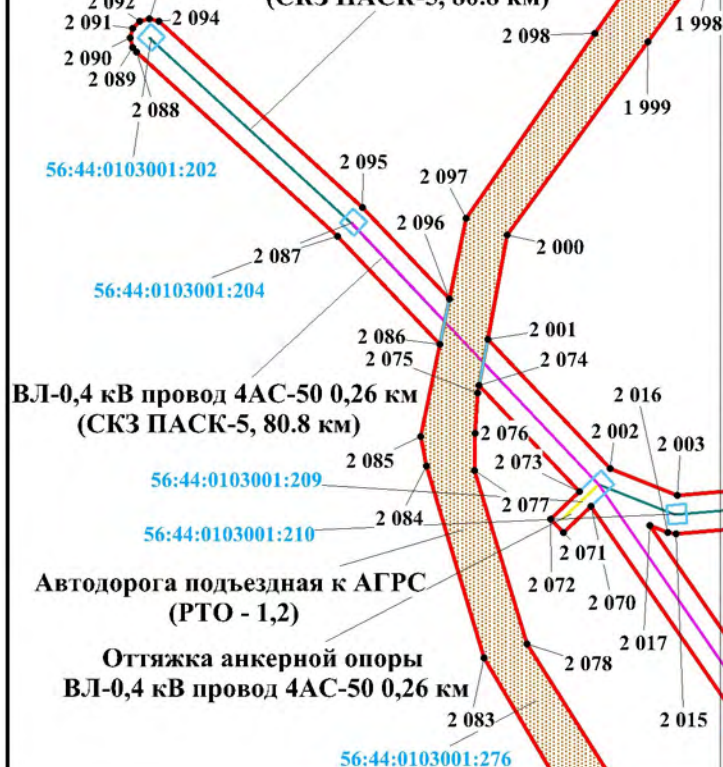


Линия ВЛ-10 кВ к ГРС-1,2 г. Оренбург

Врезка

56:44:0000000:30362(4)

56:44:0000000:30345(3)

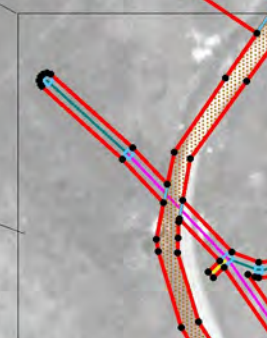



Используемые условные знаки и обозначения представлены на обзорной схеме

Масштаб 1:2000

Схема расположения границ публичного сервитута

Лист 65

С

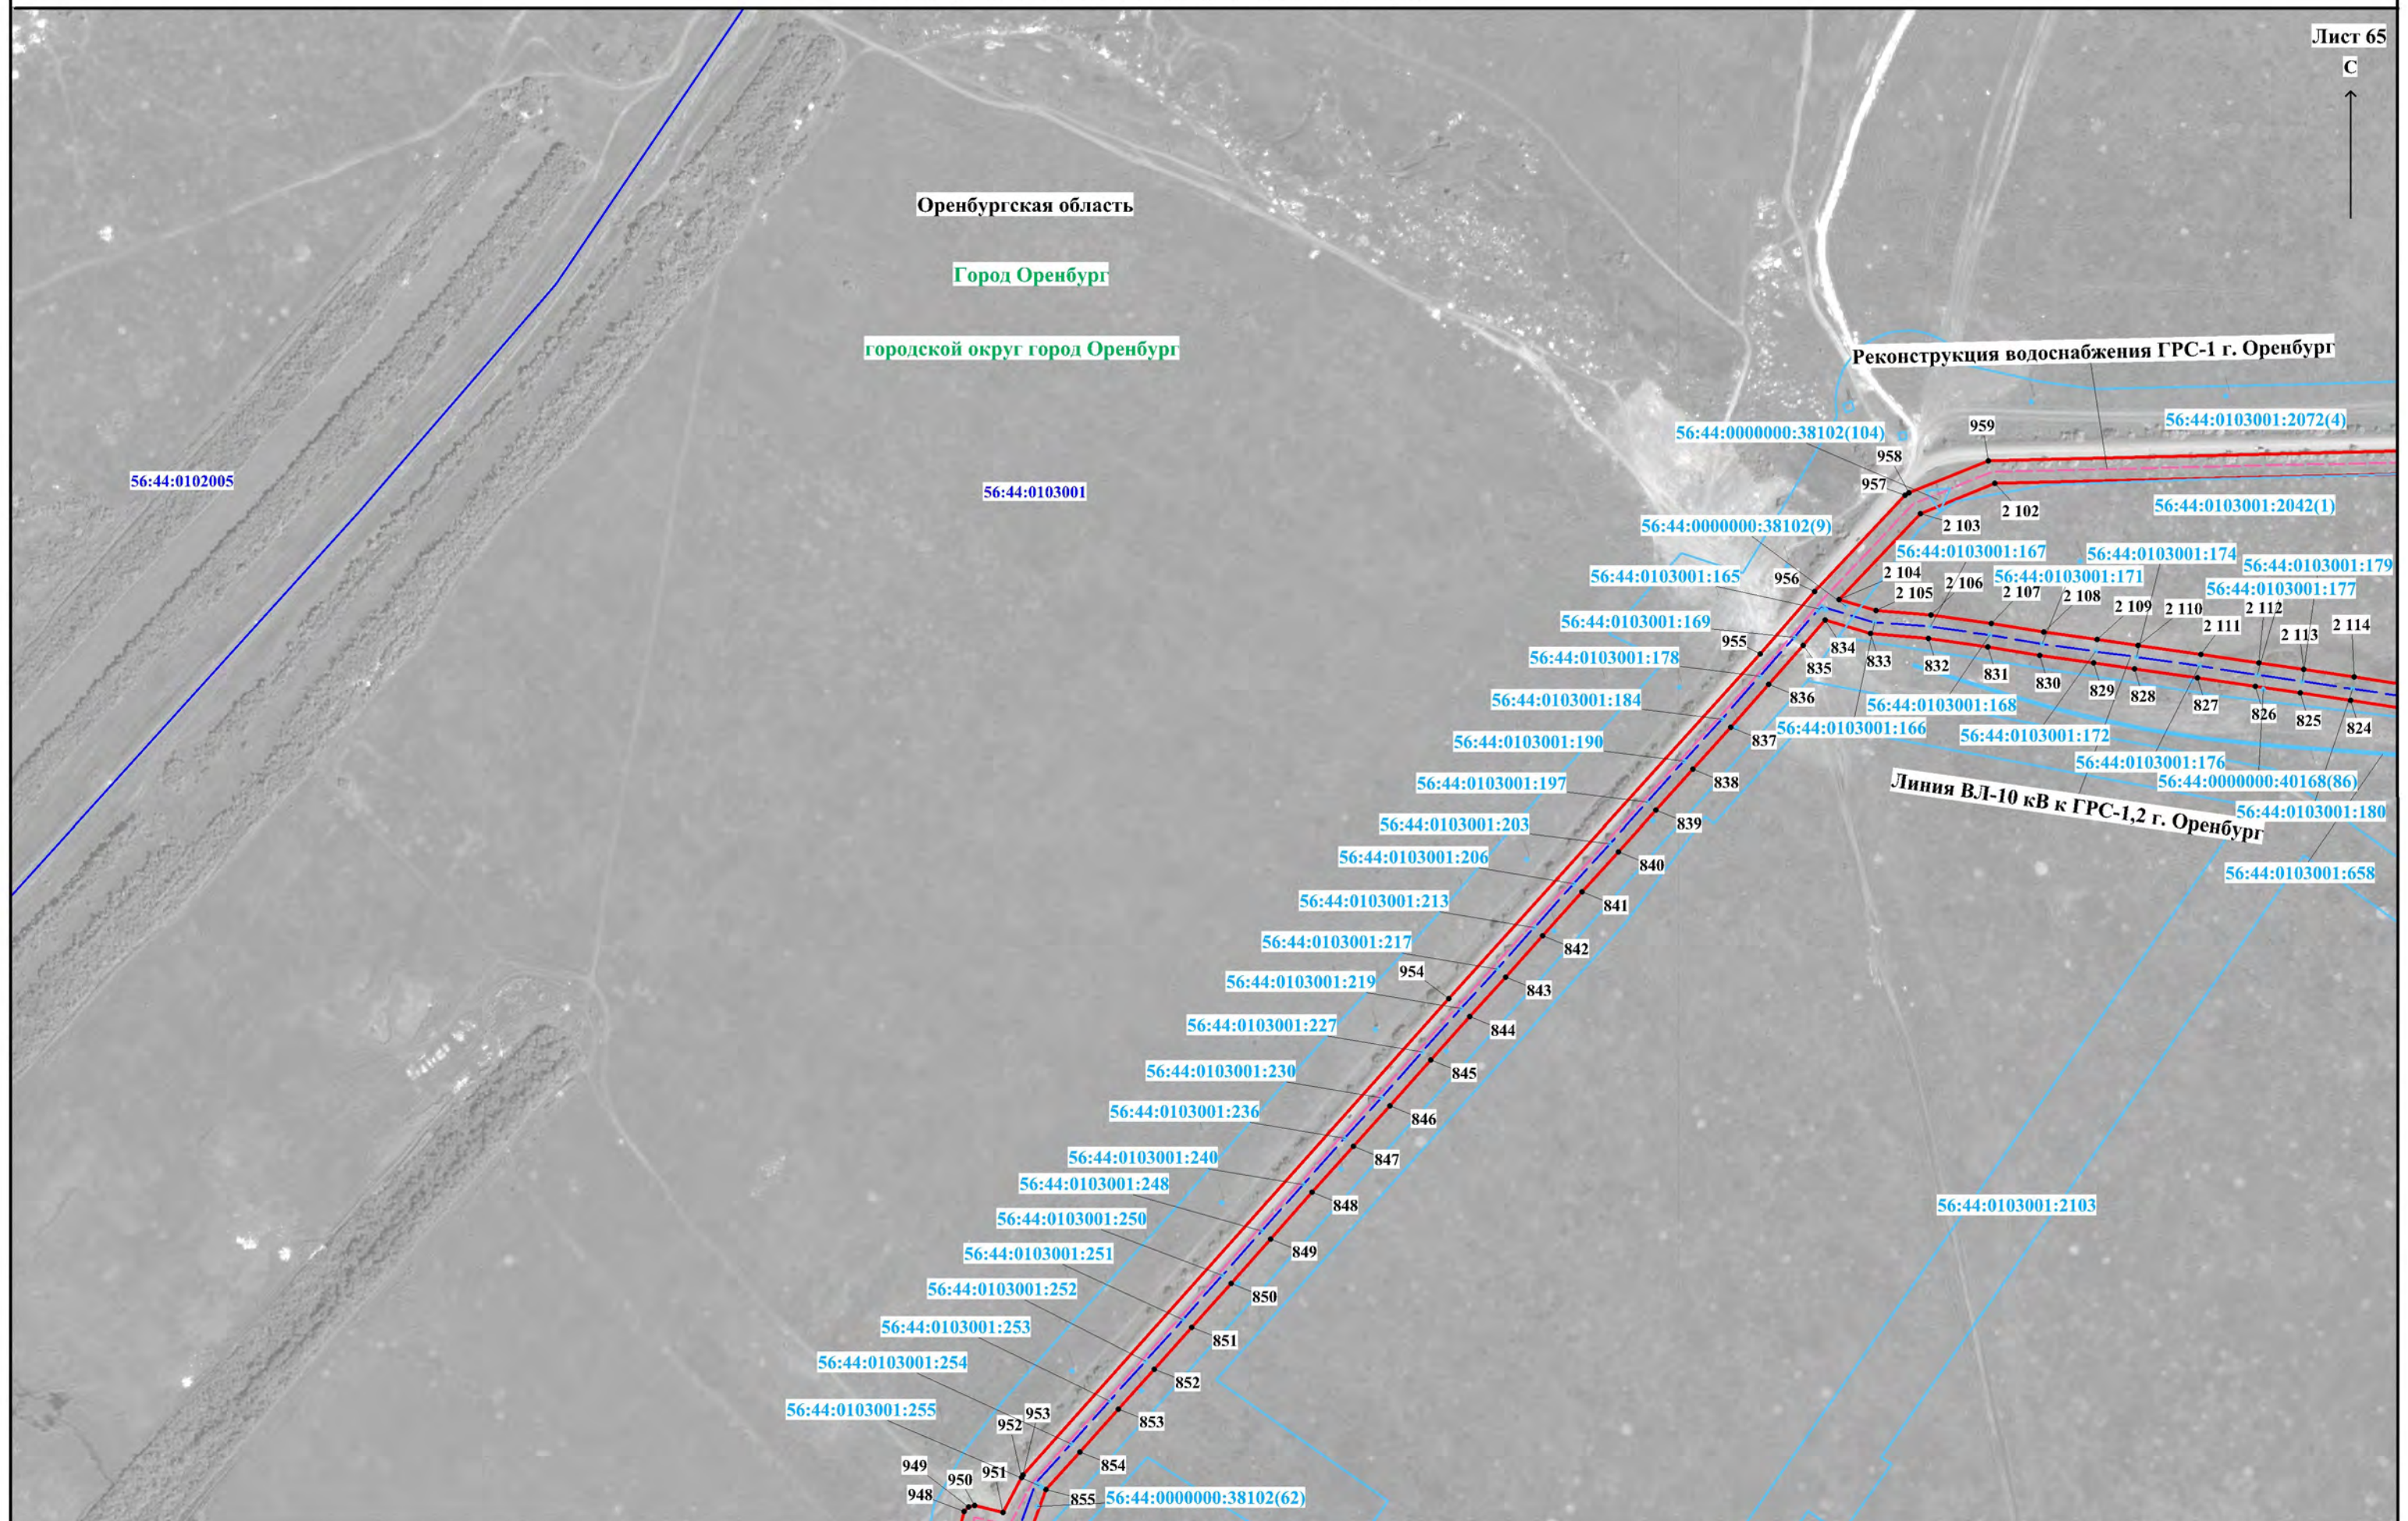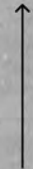

Используемые условные знаки и обозначения представлены на обзорной схеме

Масштаб 1:5000

Схема расположения границ публичного сервитута

Лист 66


С

Оренбургская область

Город Оренбург

городской округ город Оренбург

Врезка
Масштаб 1:750

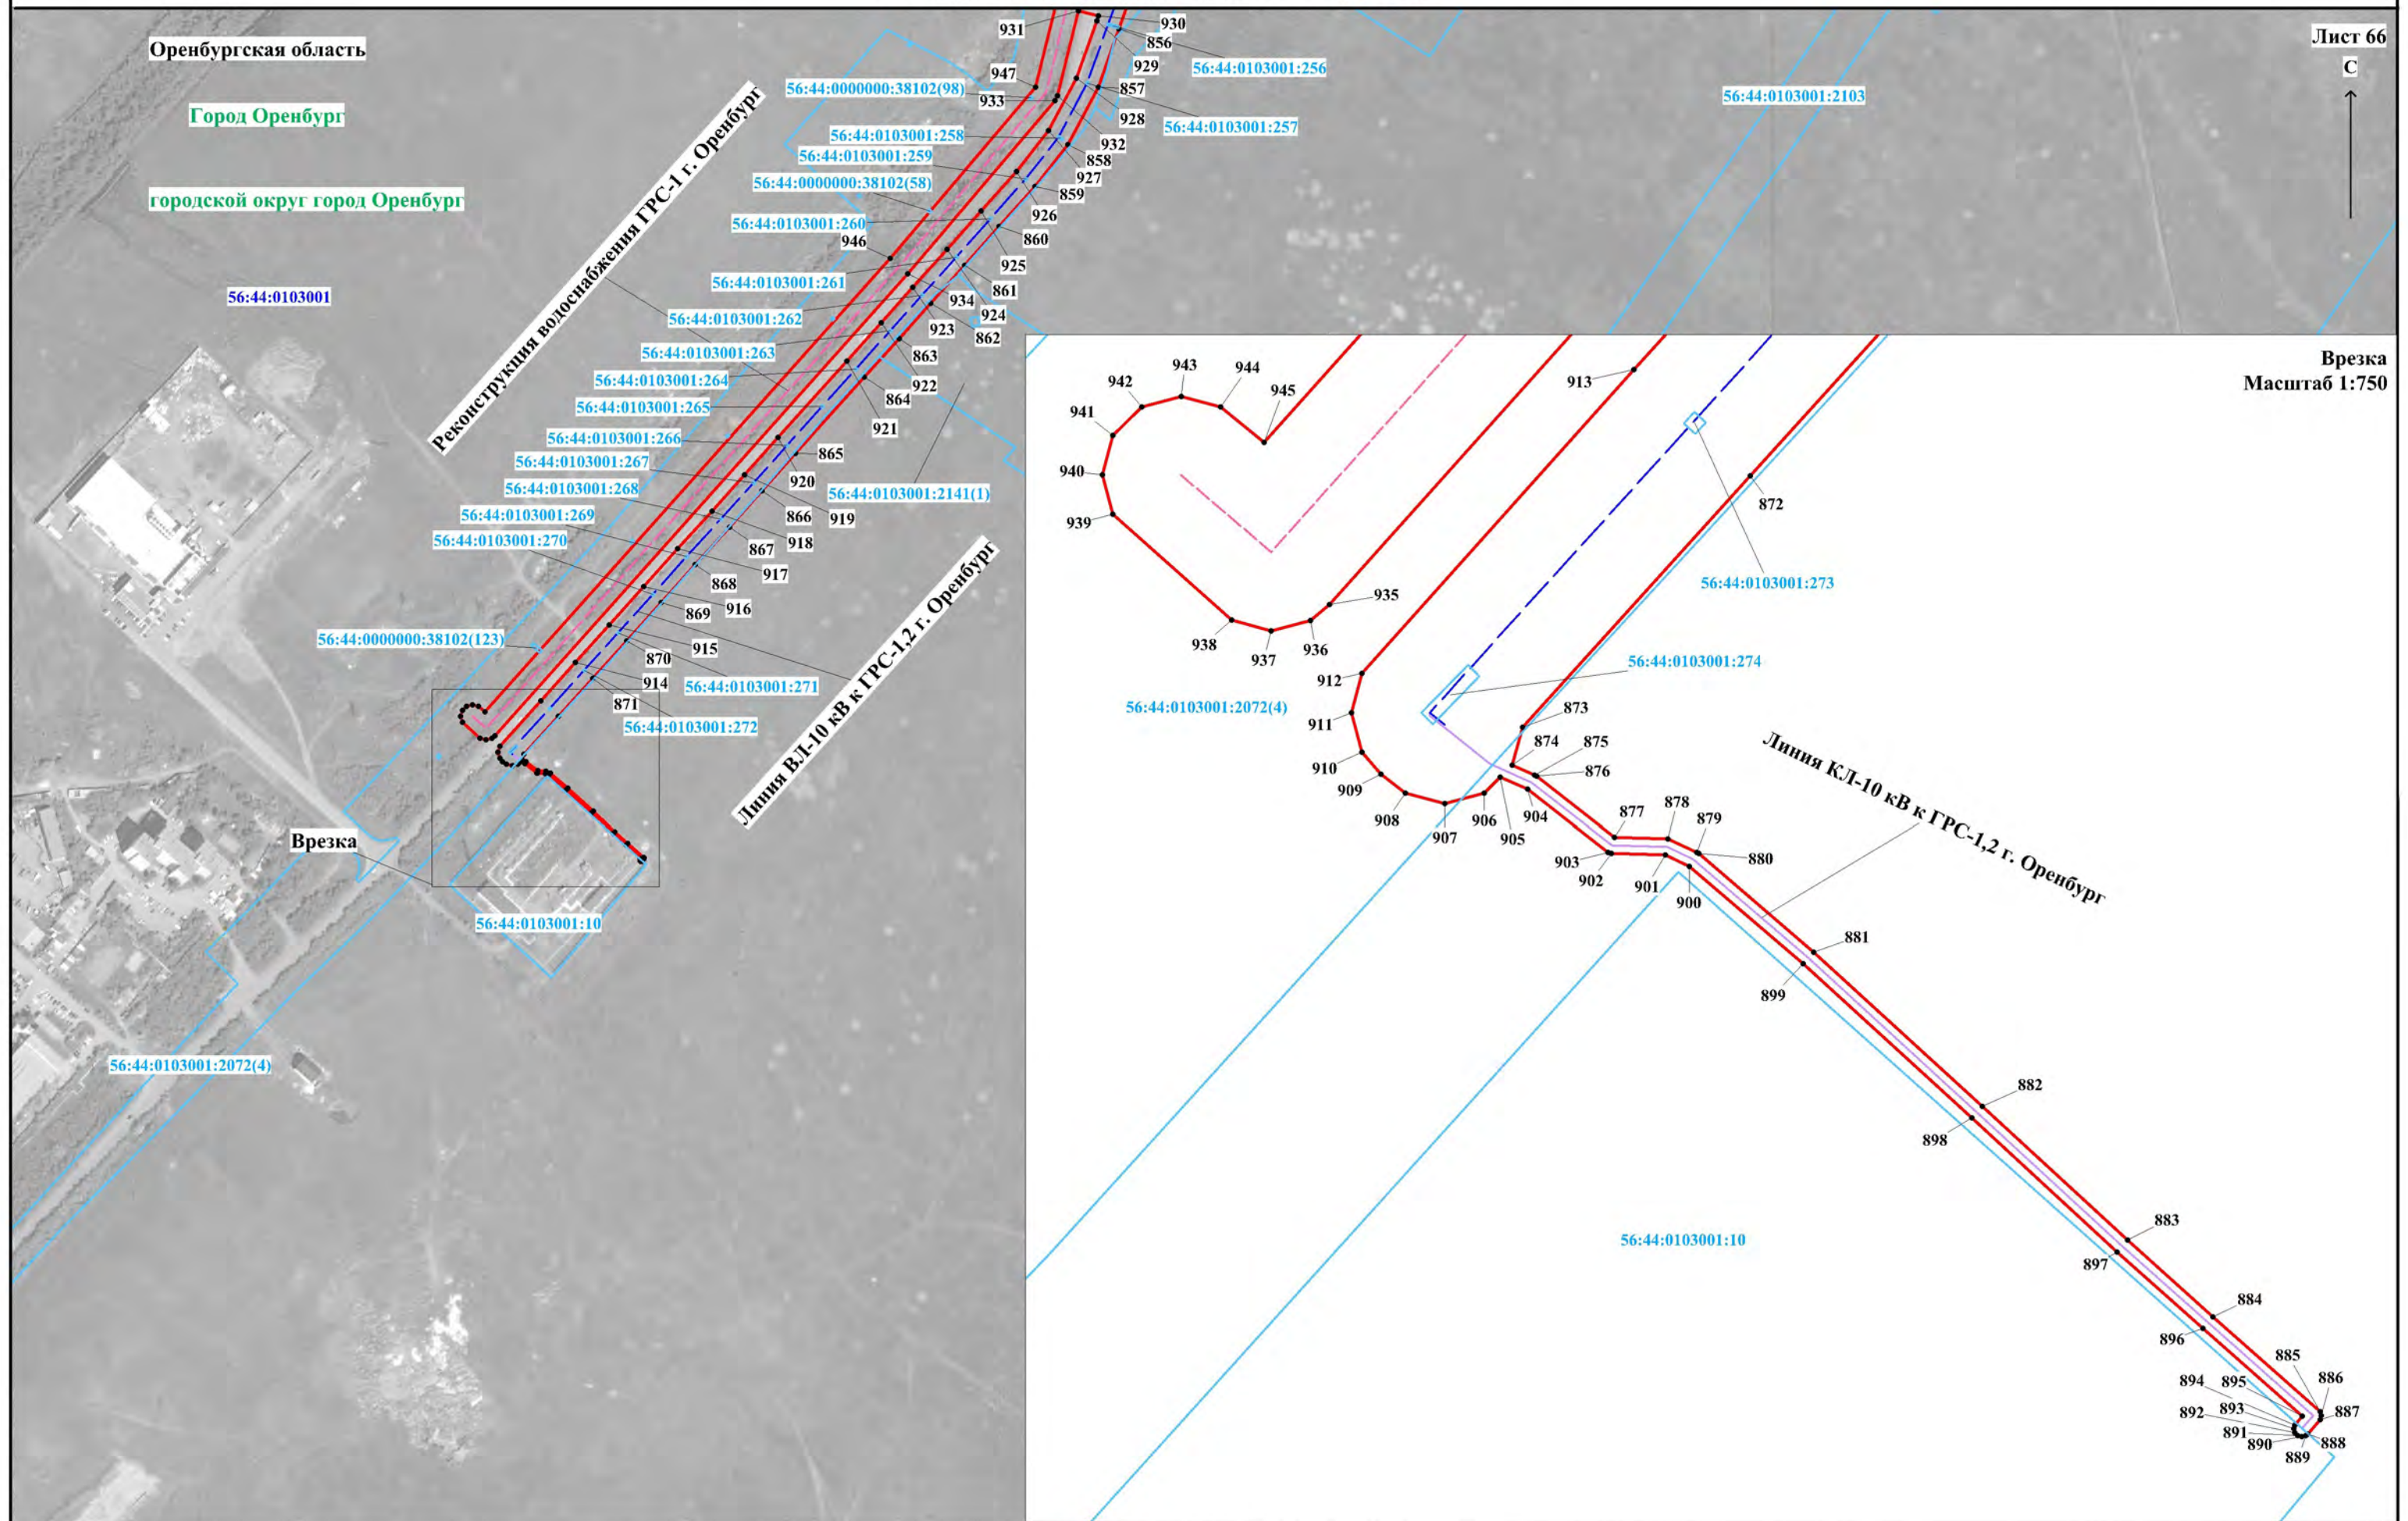


Используемые условные знаки и обозначения представлены на обзорной схеме

Масштаб 1:5000

Схема расположения границ публичного сервитута

Лист 67

С

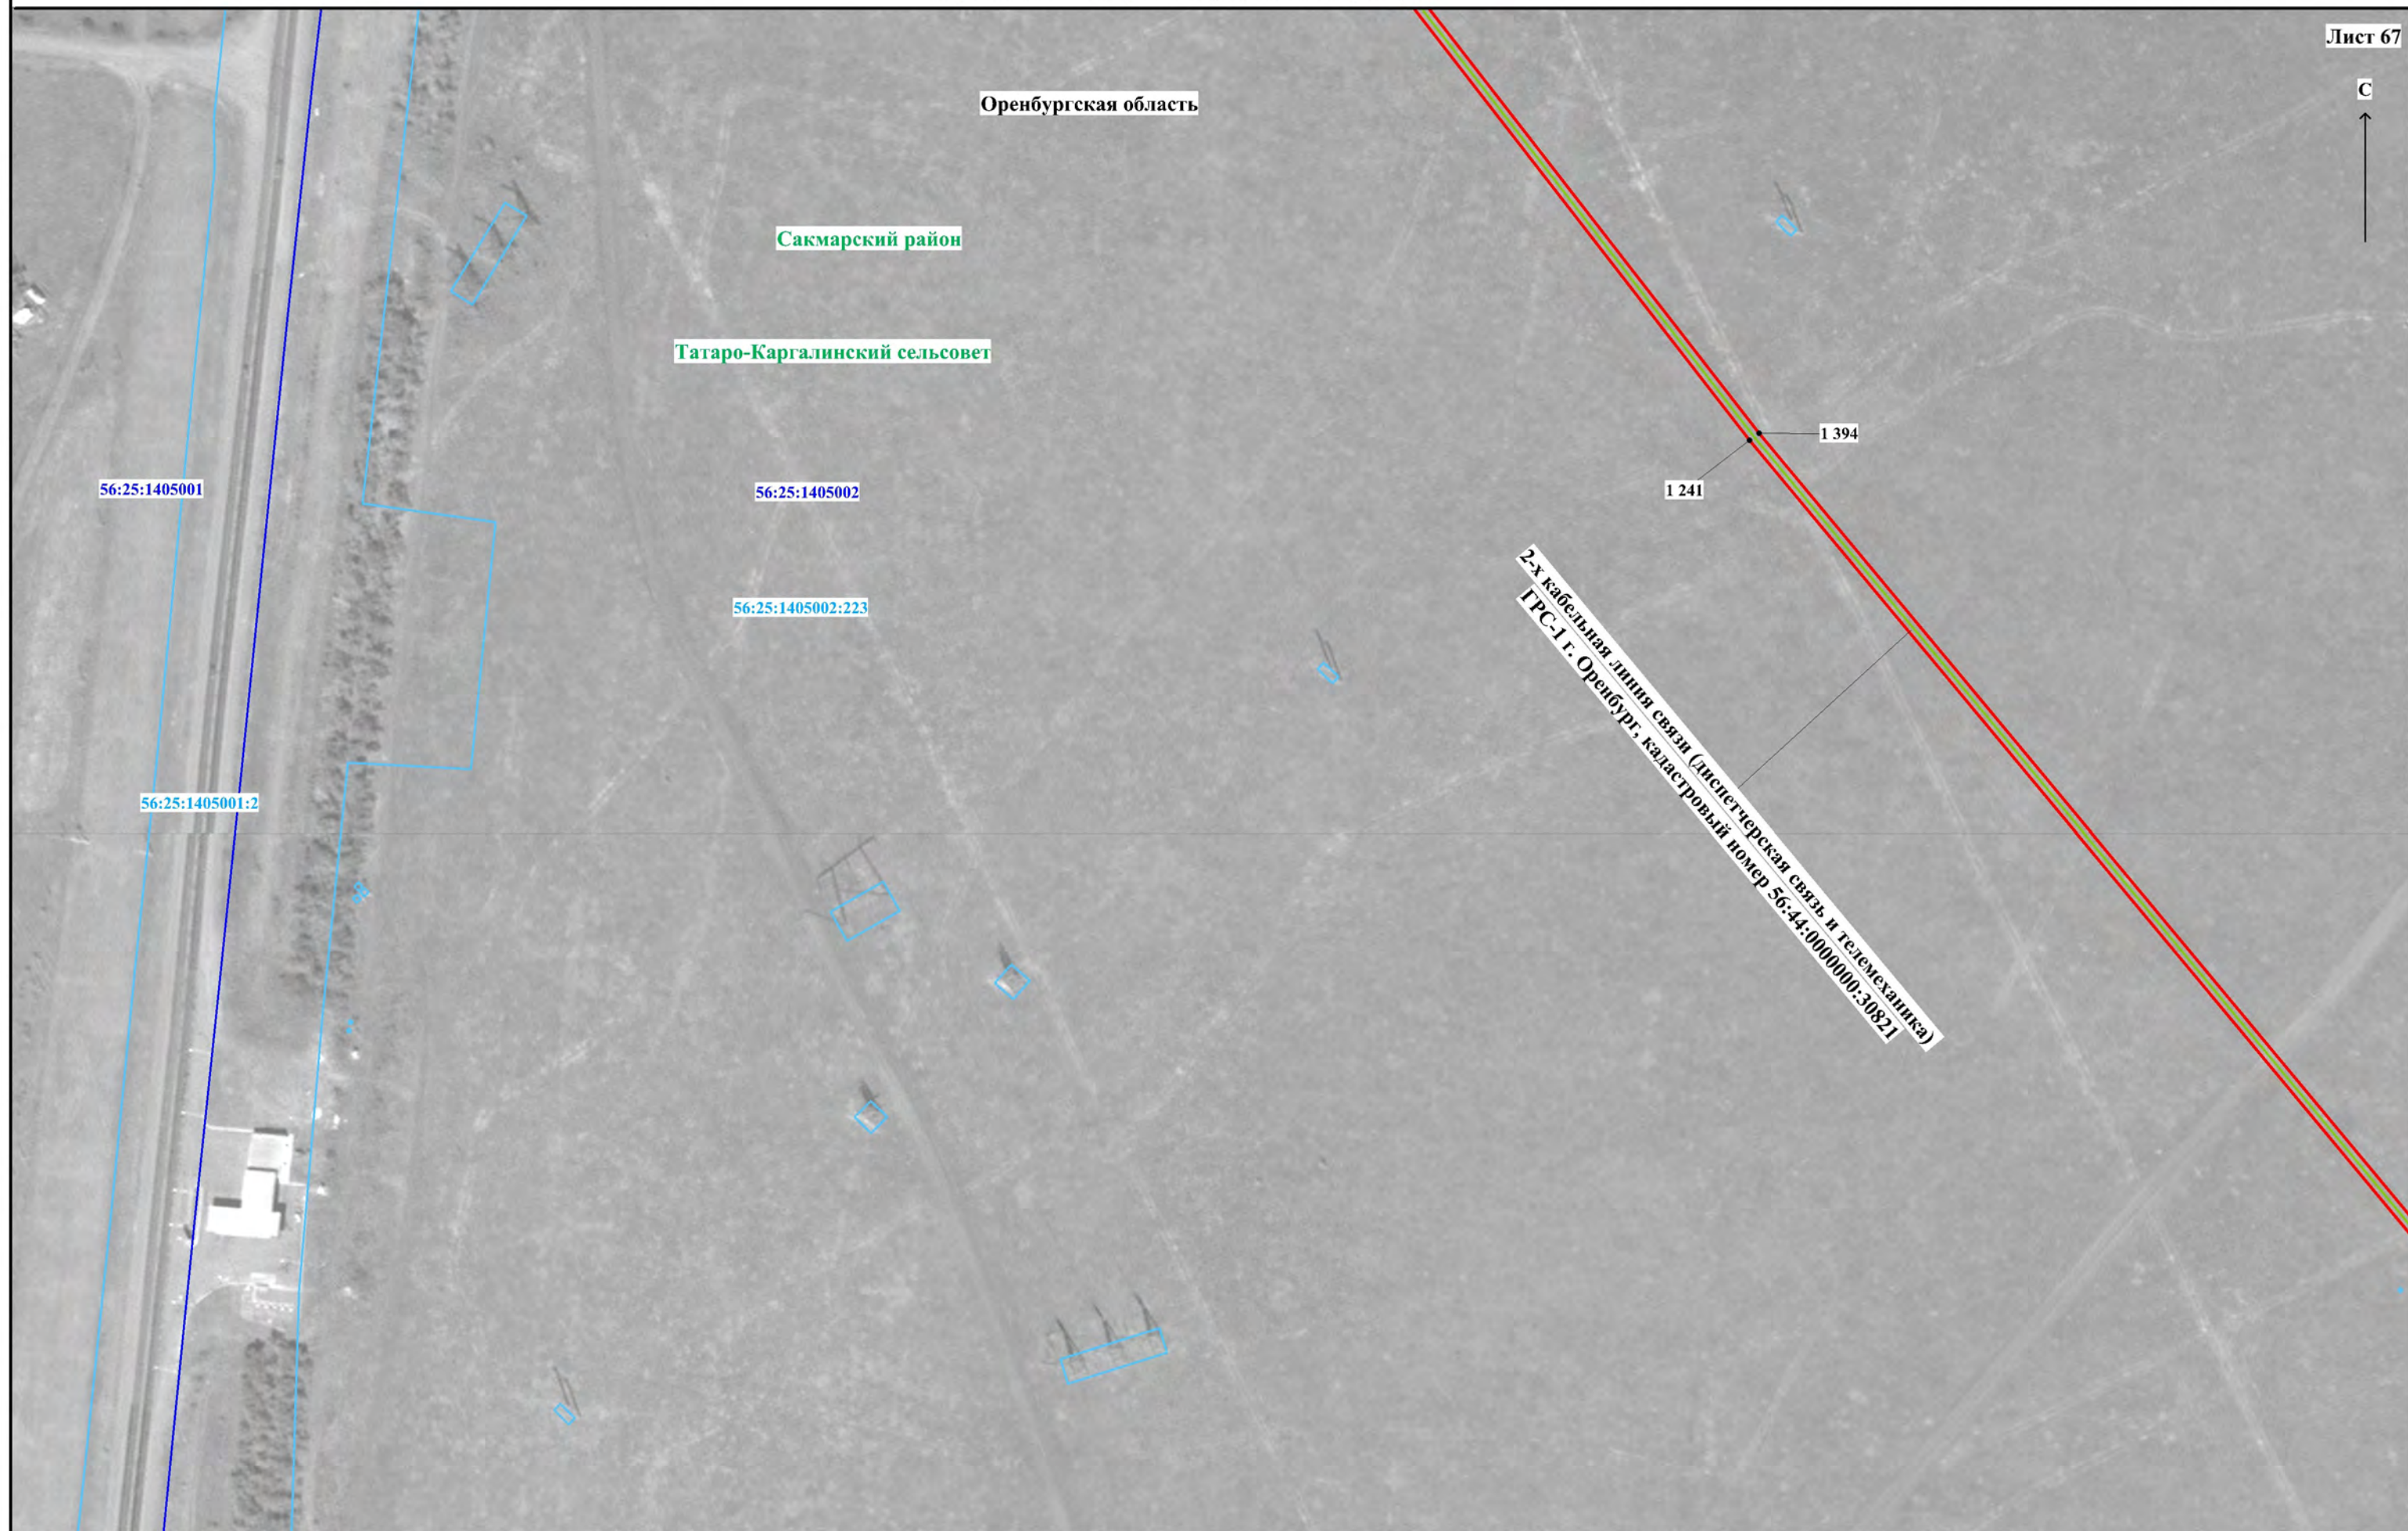


Используемые условные знаки и обозначения представлены на обзорной схеме

Масштаб 1:2000

Схема расположения границ публичного сервитута

Лист 68

С

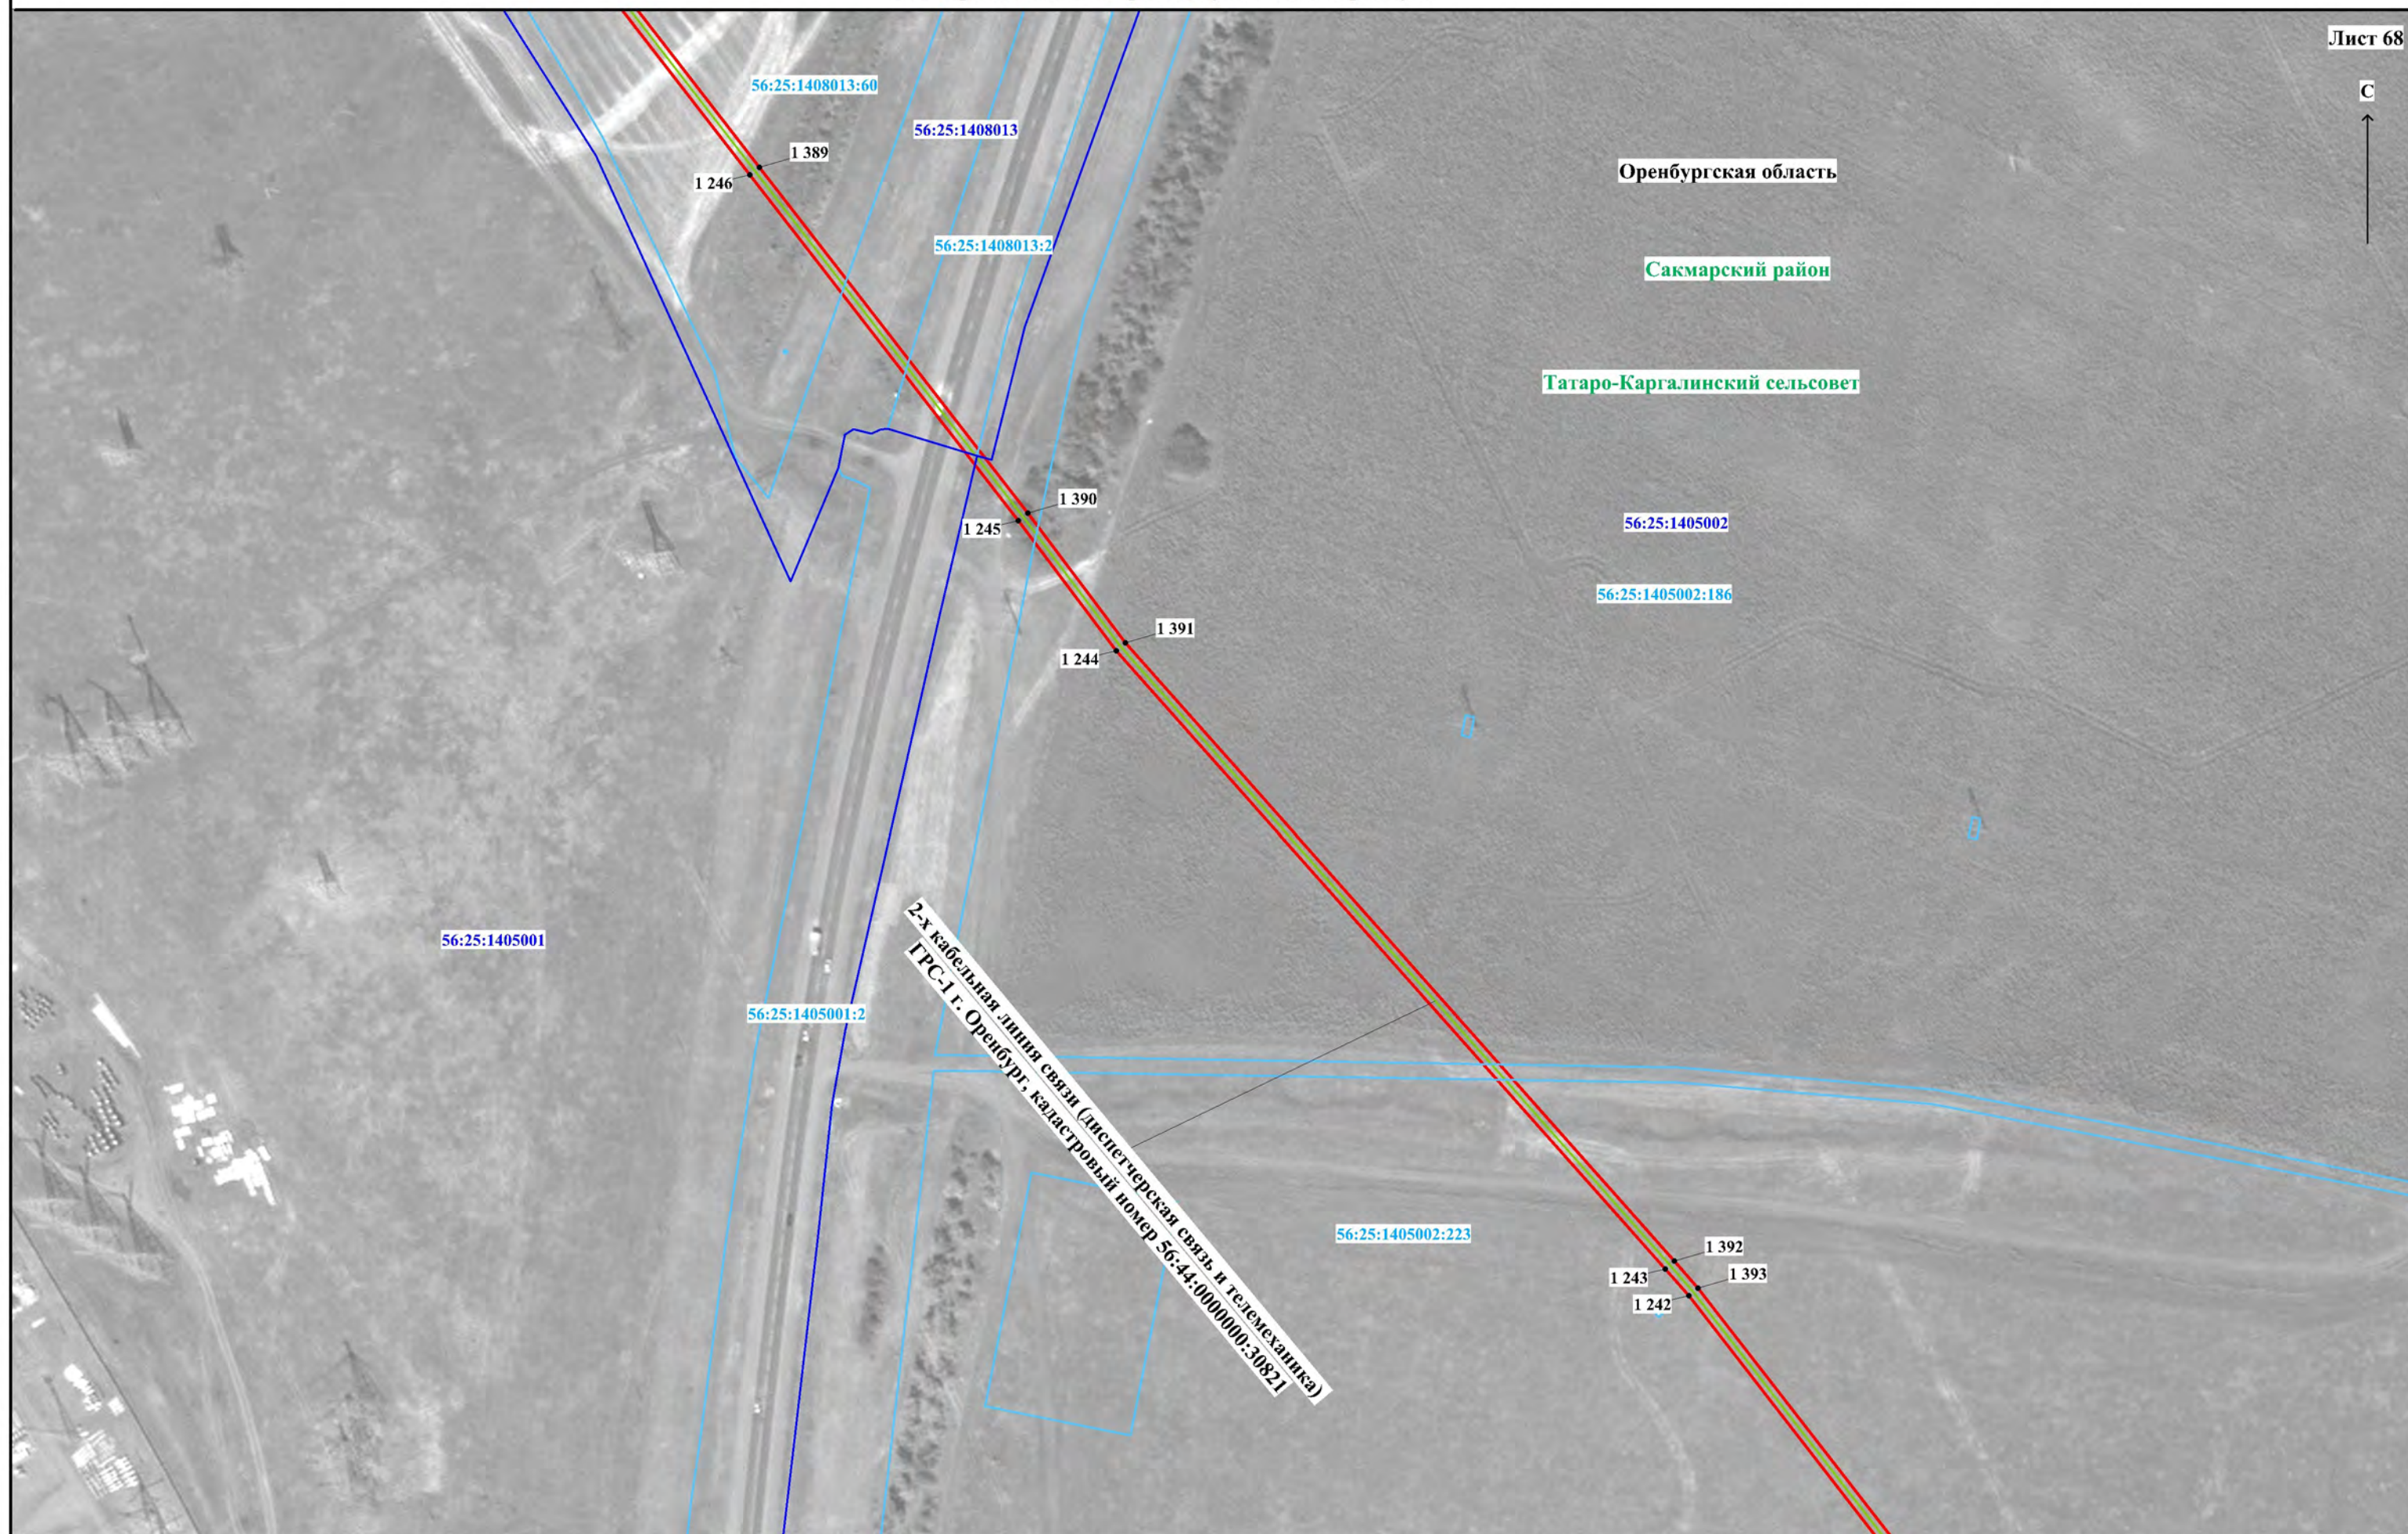

Используемые условные знаки и обозначения представлены на обзорной схеме

Масштаб 1:2000

С



Оренбургская область

Сакмарский район

Татари-Каргалинский сельсовет

56:25:1408013

56:25:1408013:60

56:25:1405001


1 247

1 388

2-х кабельная линия связи (диспетчерская связь и телемеханика)
ГРС-1 г. Оренбург, кадастровый номер 56:44:0000000:30821

56:25:1408013:2

56:25:1405002:186

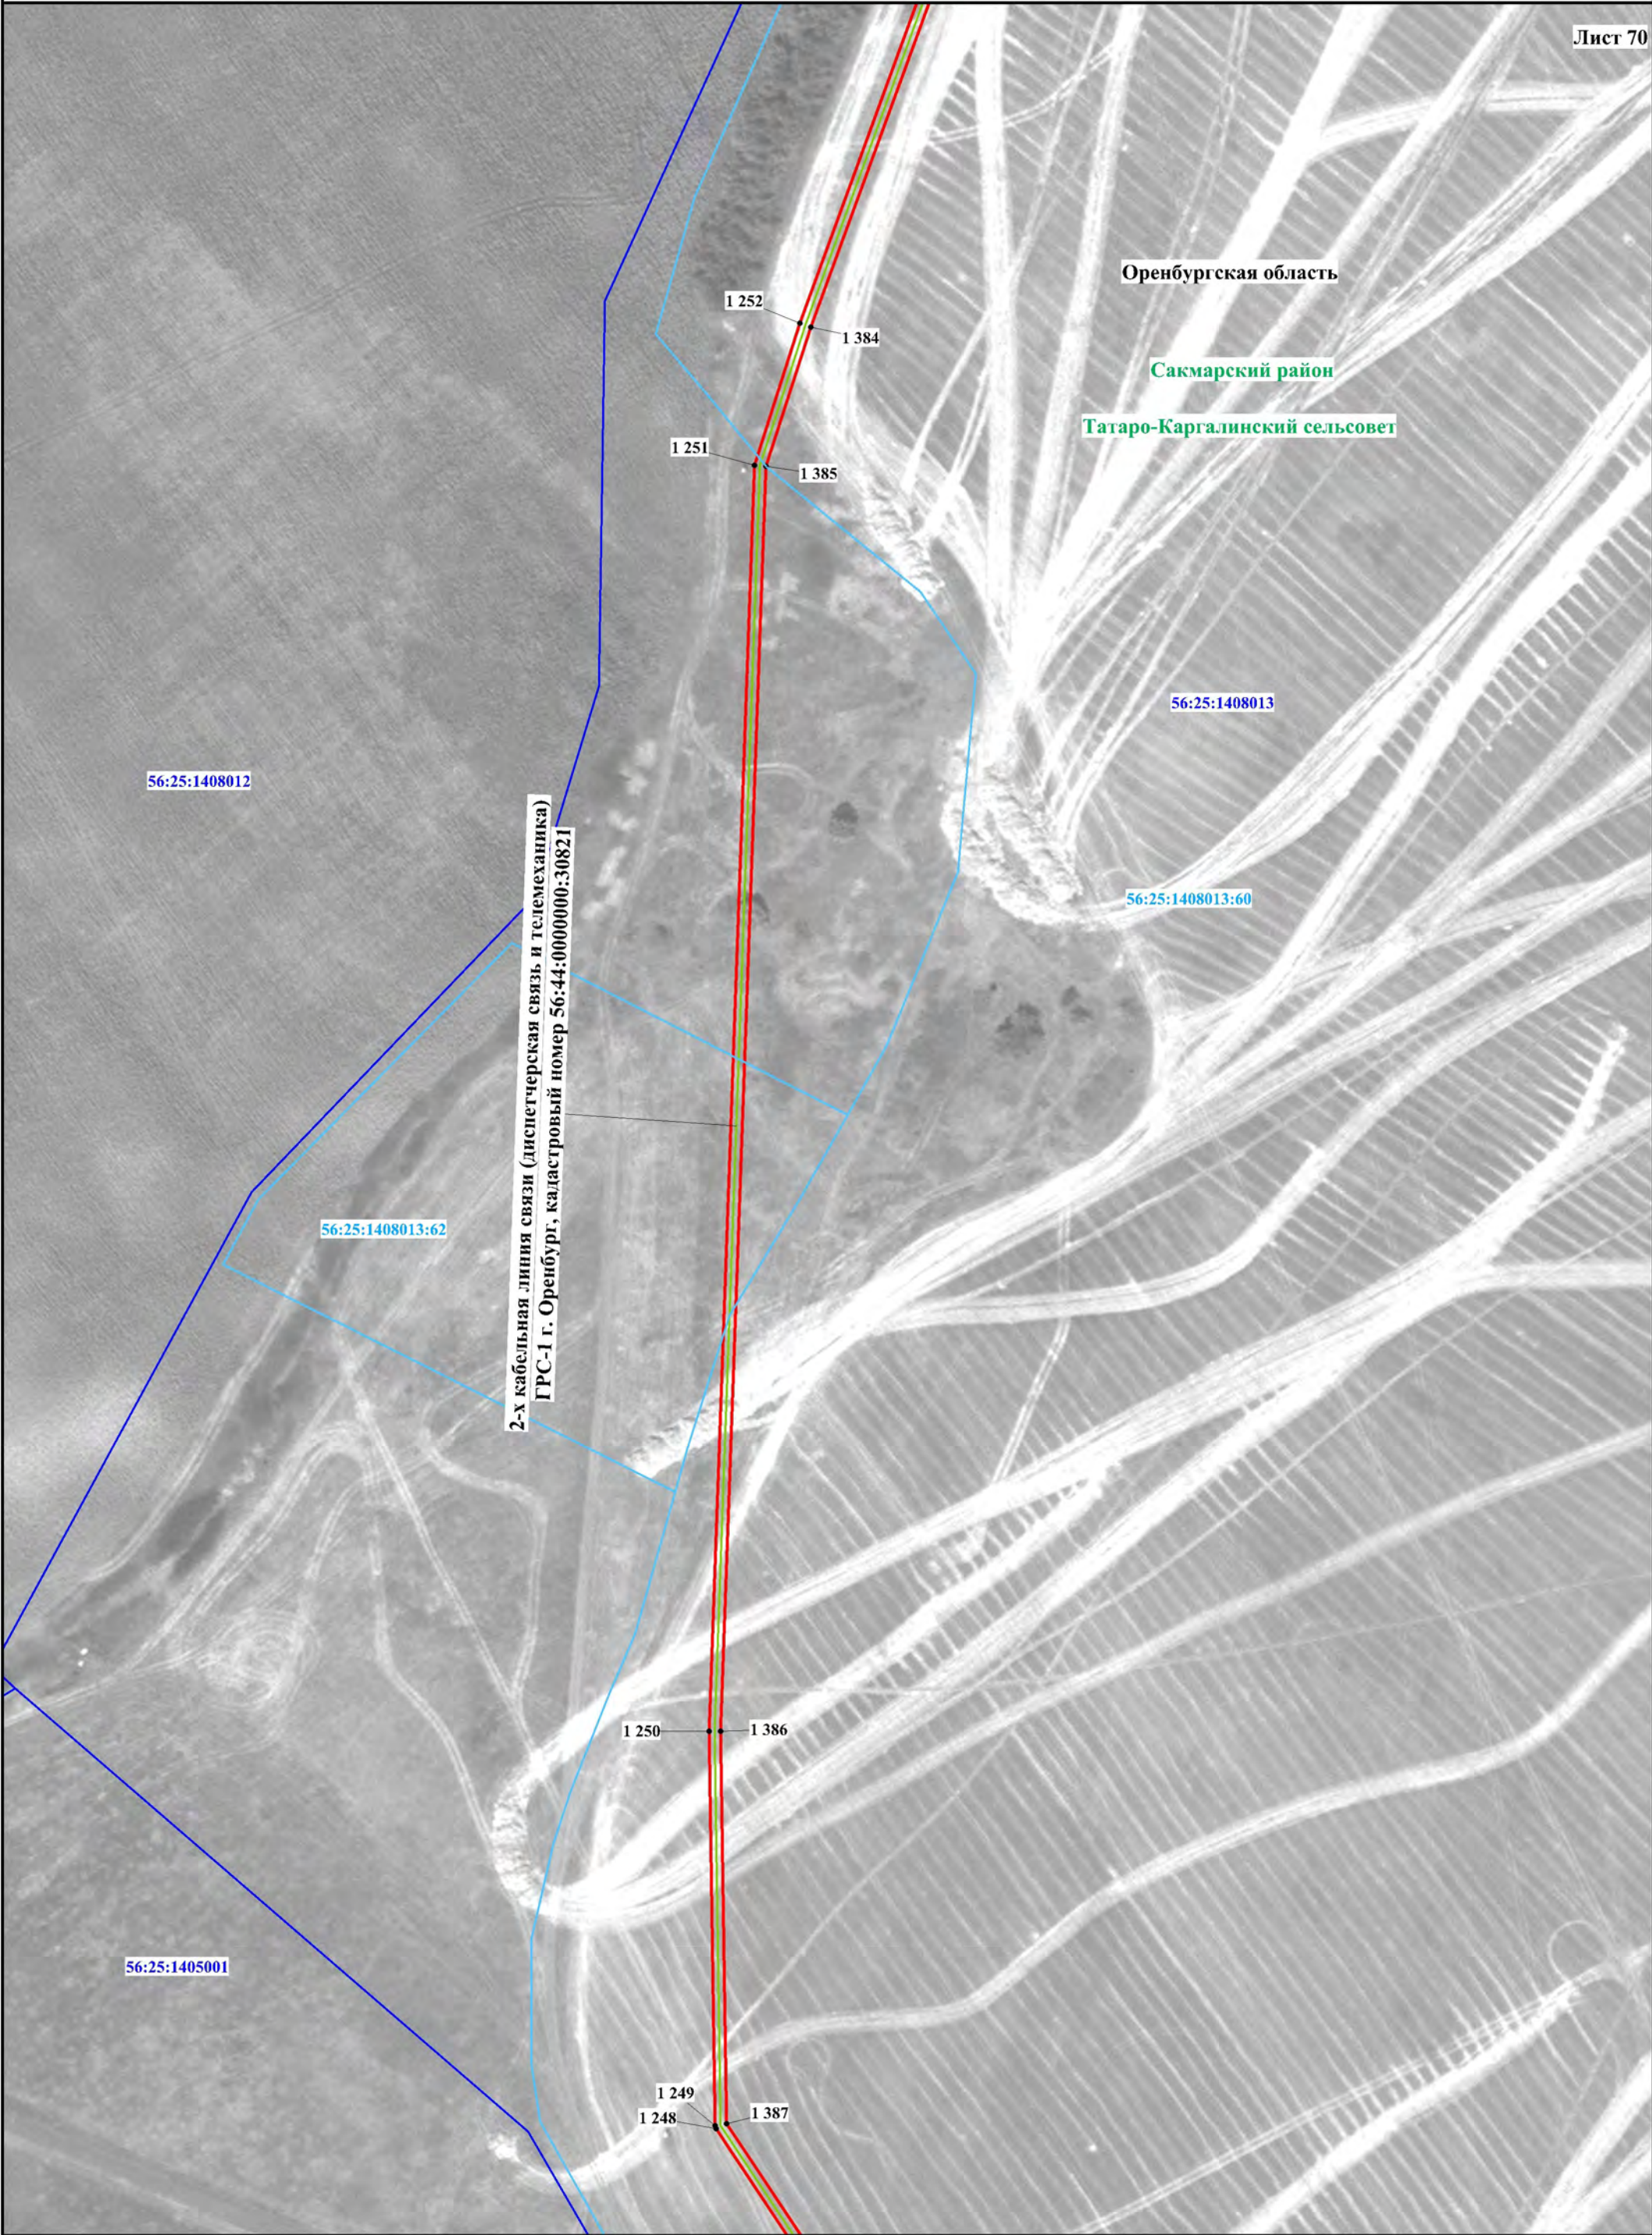

Масштаб 1:2000

Используемые условные знаки и обозначения представлены на обзорной схеме




Масштаб 1:2000

Используемые условные знаки и обозначения представлены на обзорной схеме



Масштаб 1:2000

Используемые условные знаки и обозначения представлены на обзорной схеме

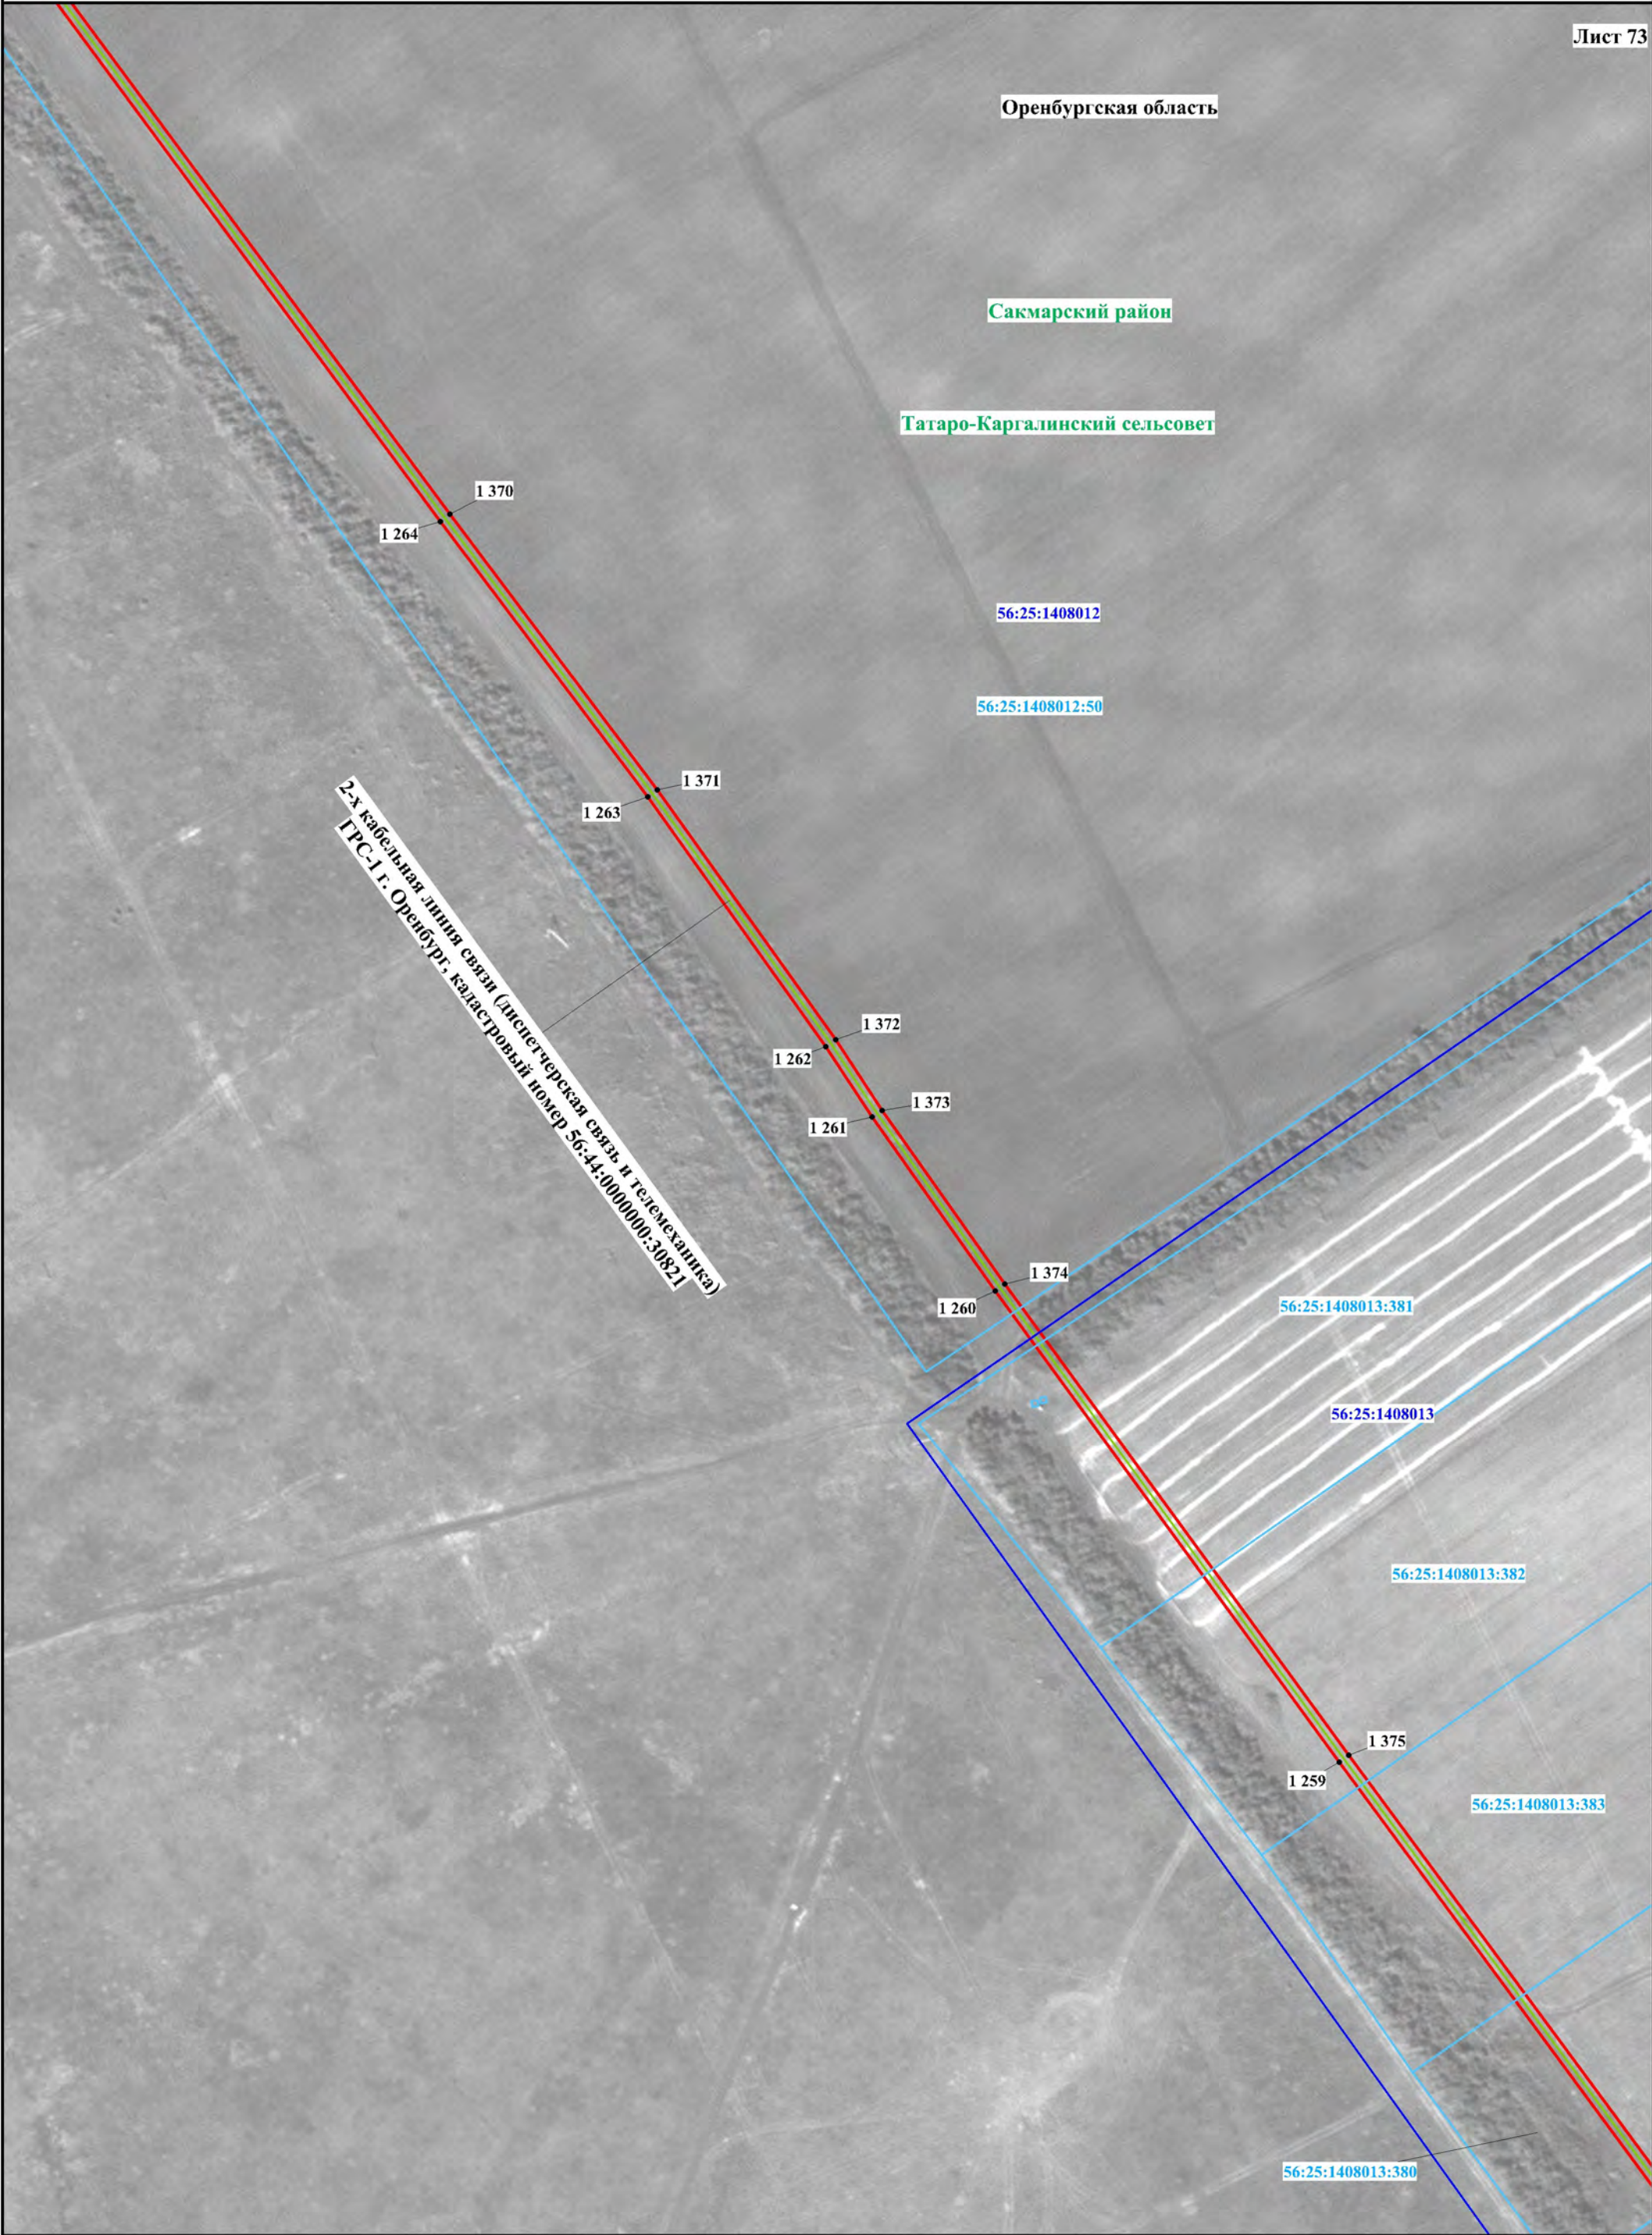

Масштаб 1:2000

Используемые условные знаки и обозначения представлены на обзорной схеме



Масштаб 1:2000

Используемые условные знаки и обозначения представлены на обзорной схеме

Схема расположения границ публичного сервитута

Лист 75




Масштаб 1:2000

Используемые условные знаки и обозначения представлены на обзорной схеме



Масштаб 1:2000


Используемые условные знаки и обозначения представлены на обзорной схеме

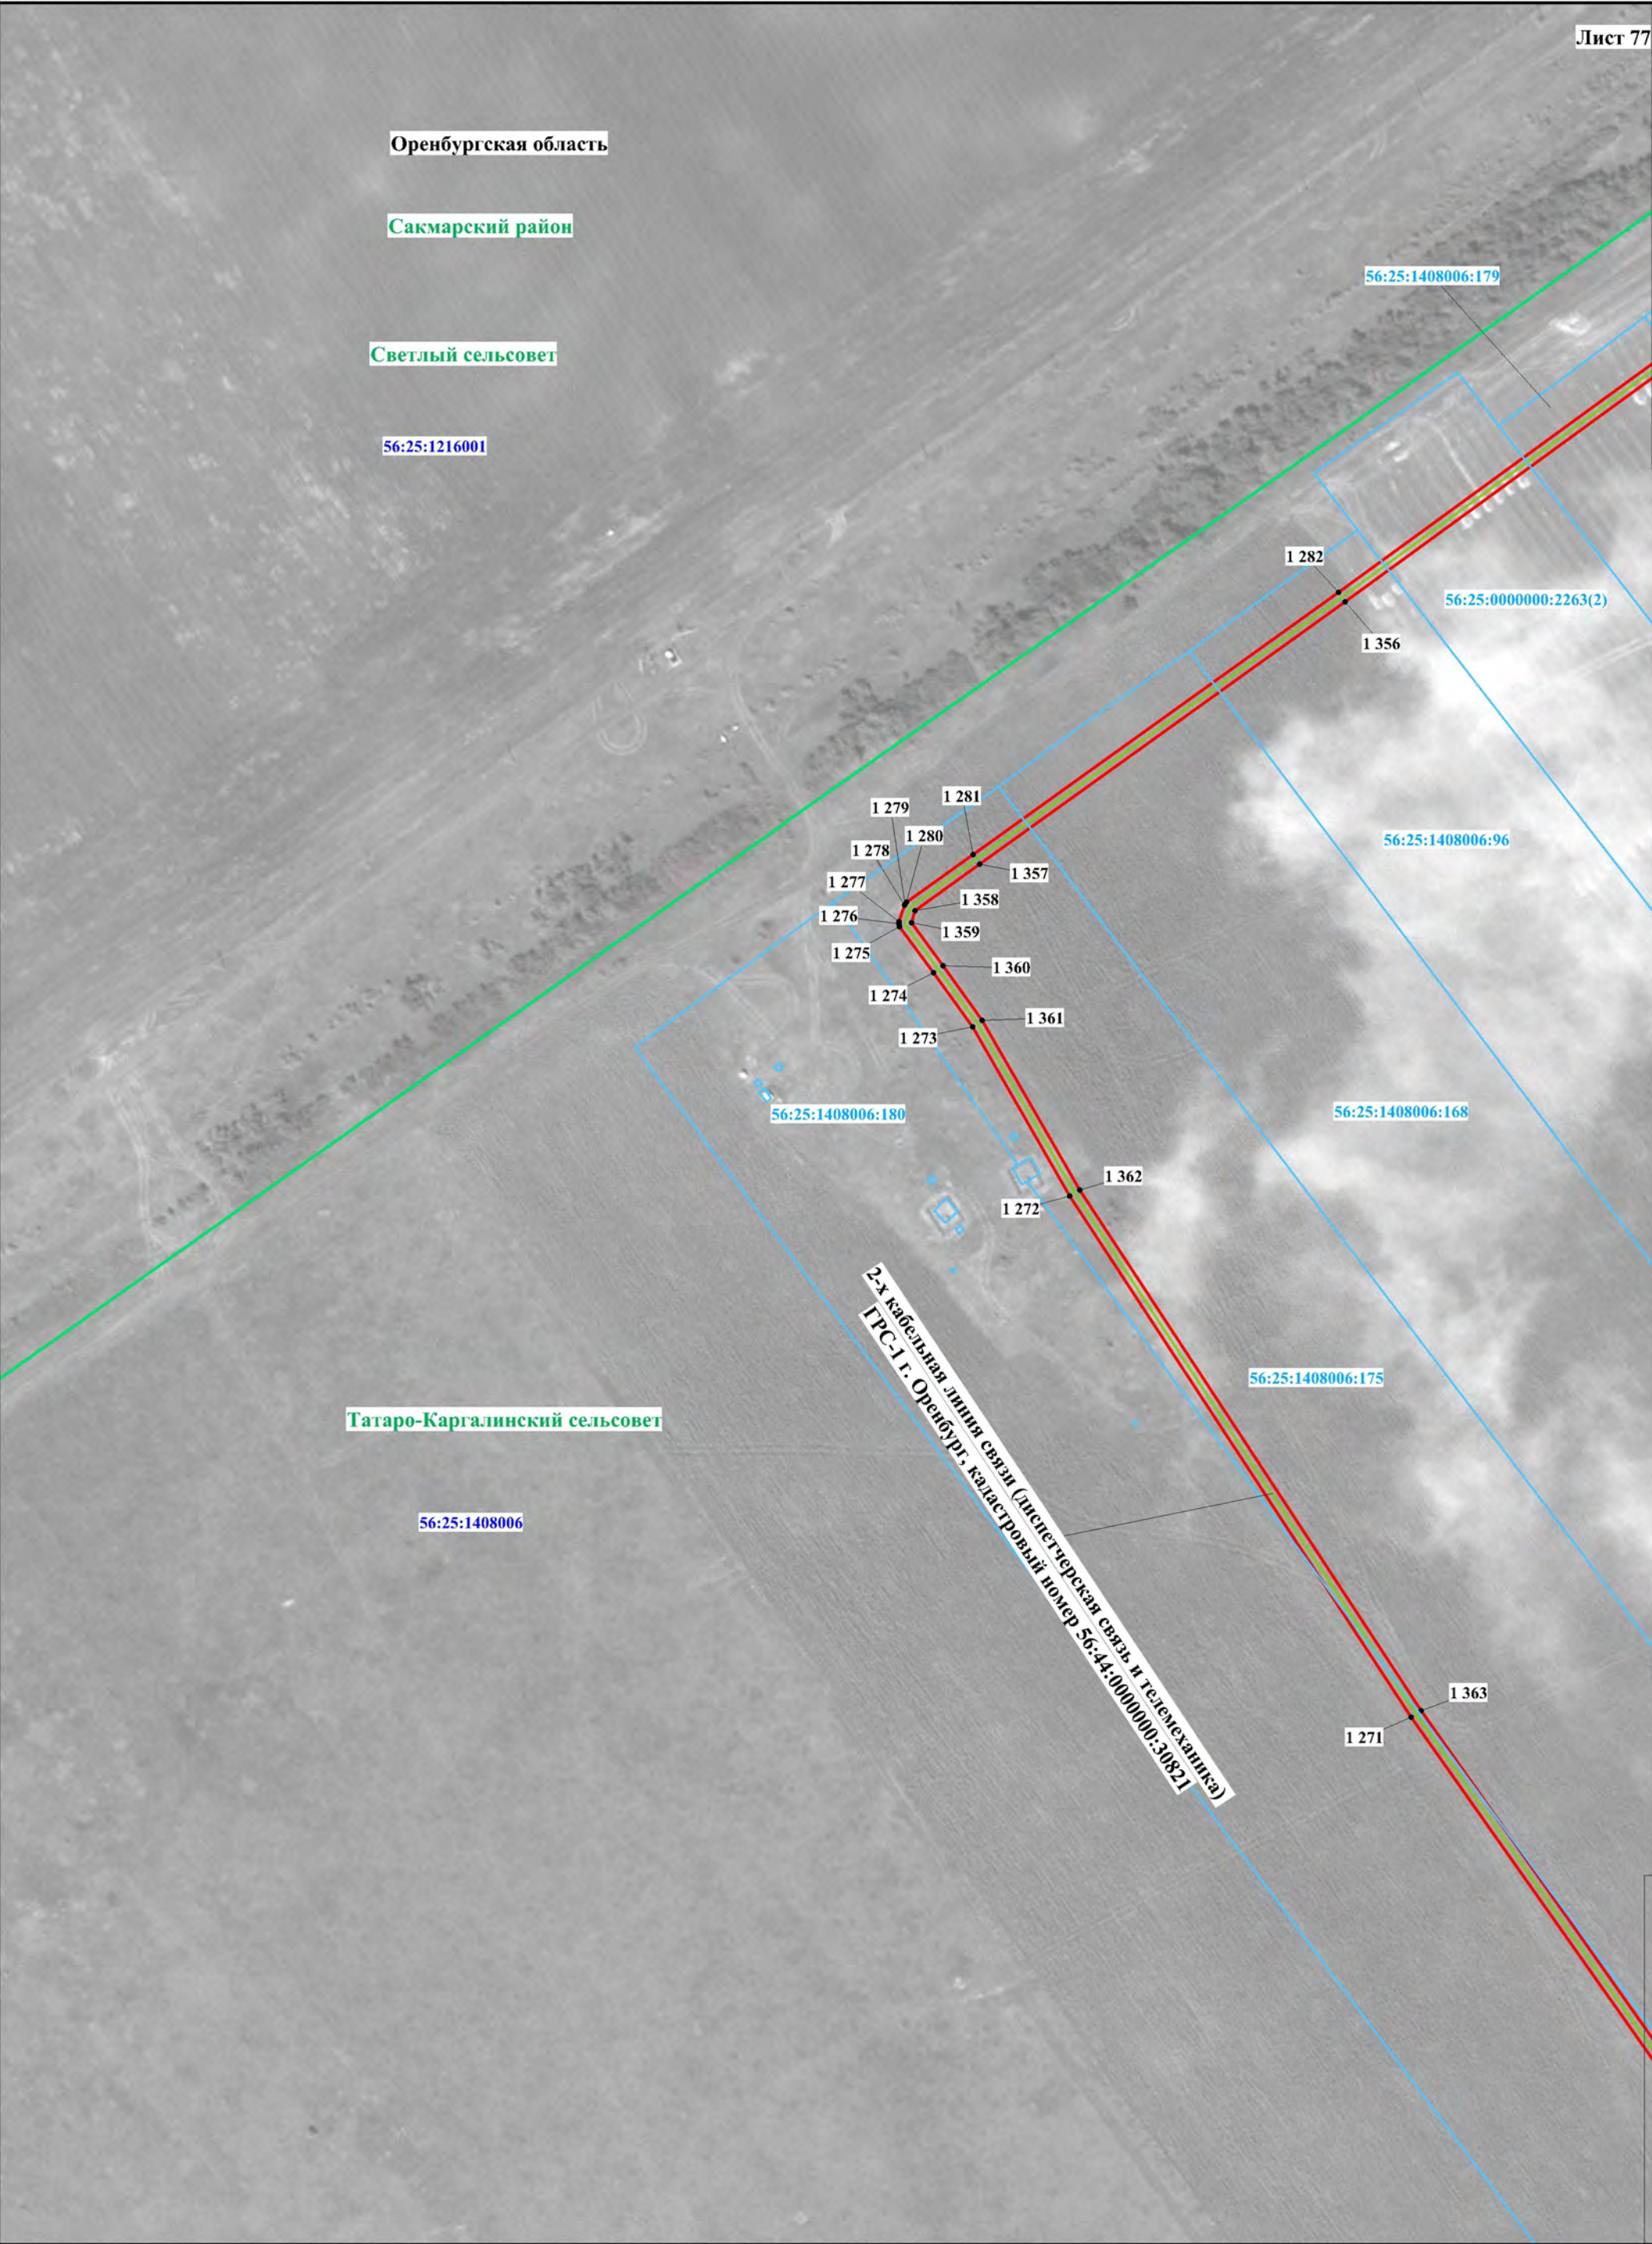

Масштаб 1:2000

Используемые условные знаки и обозначения представлены на обзорной схеме

Схема расположения границ публичного сервитута

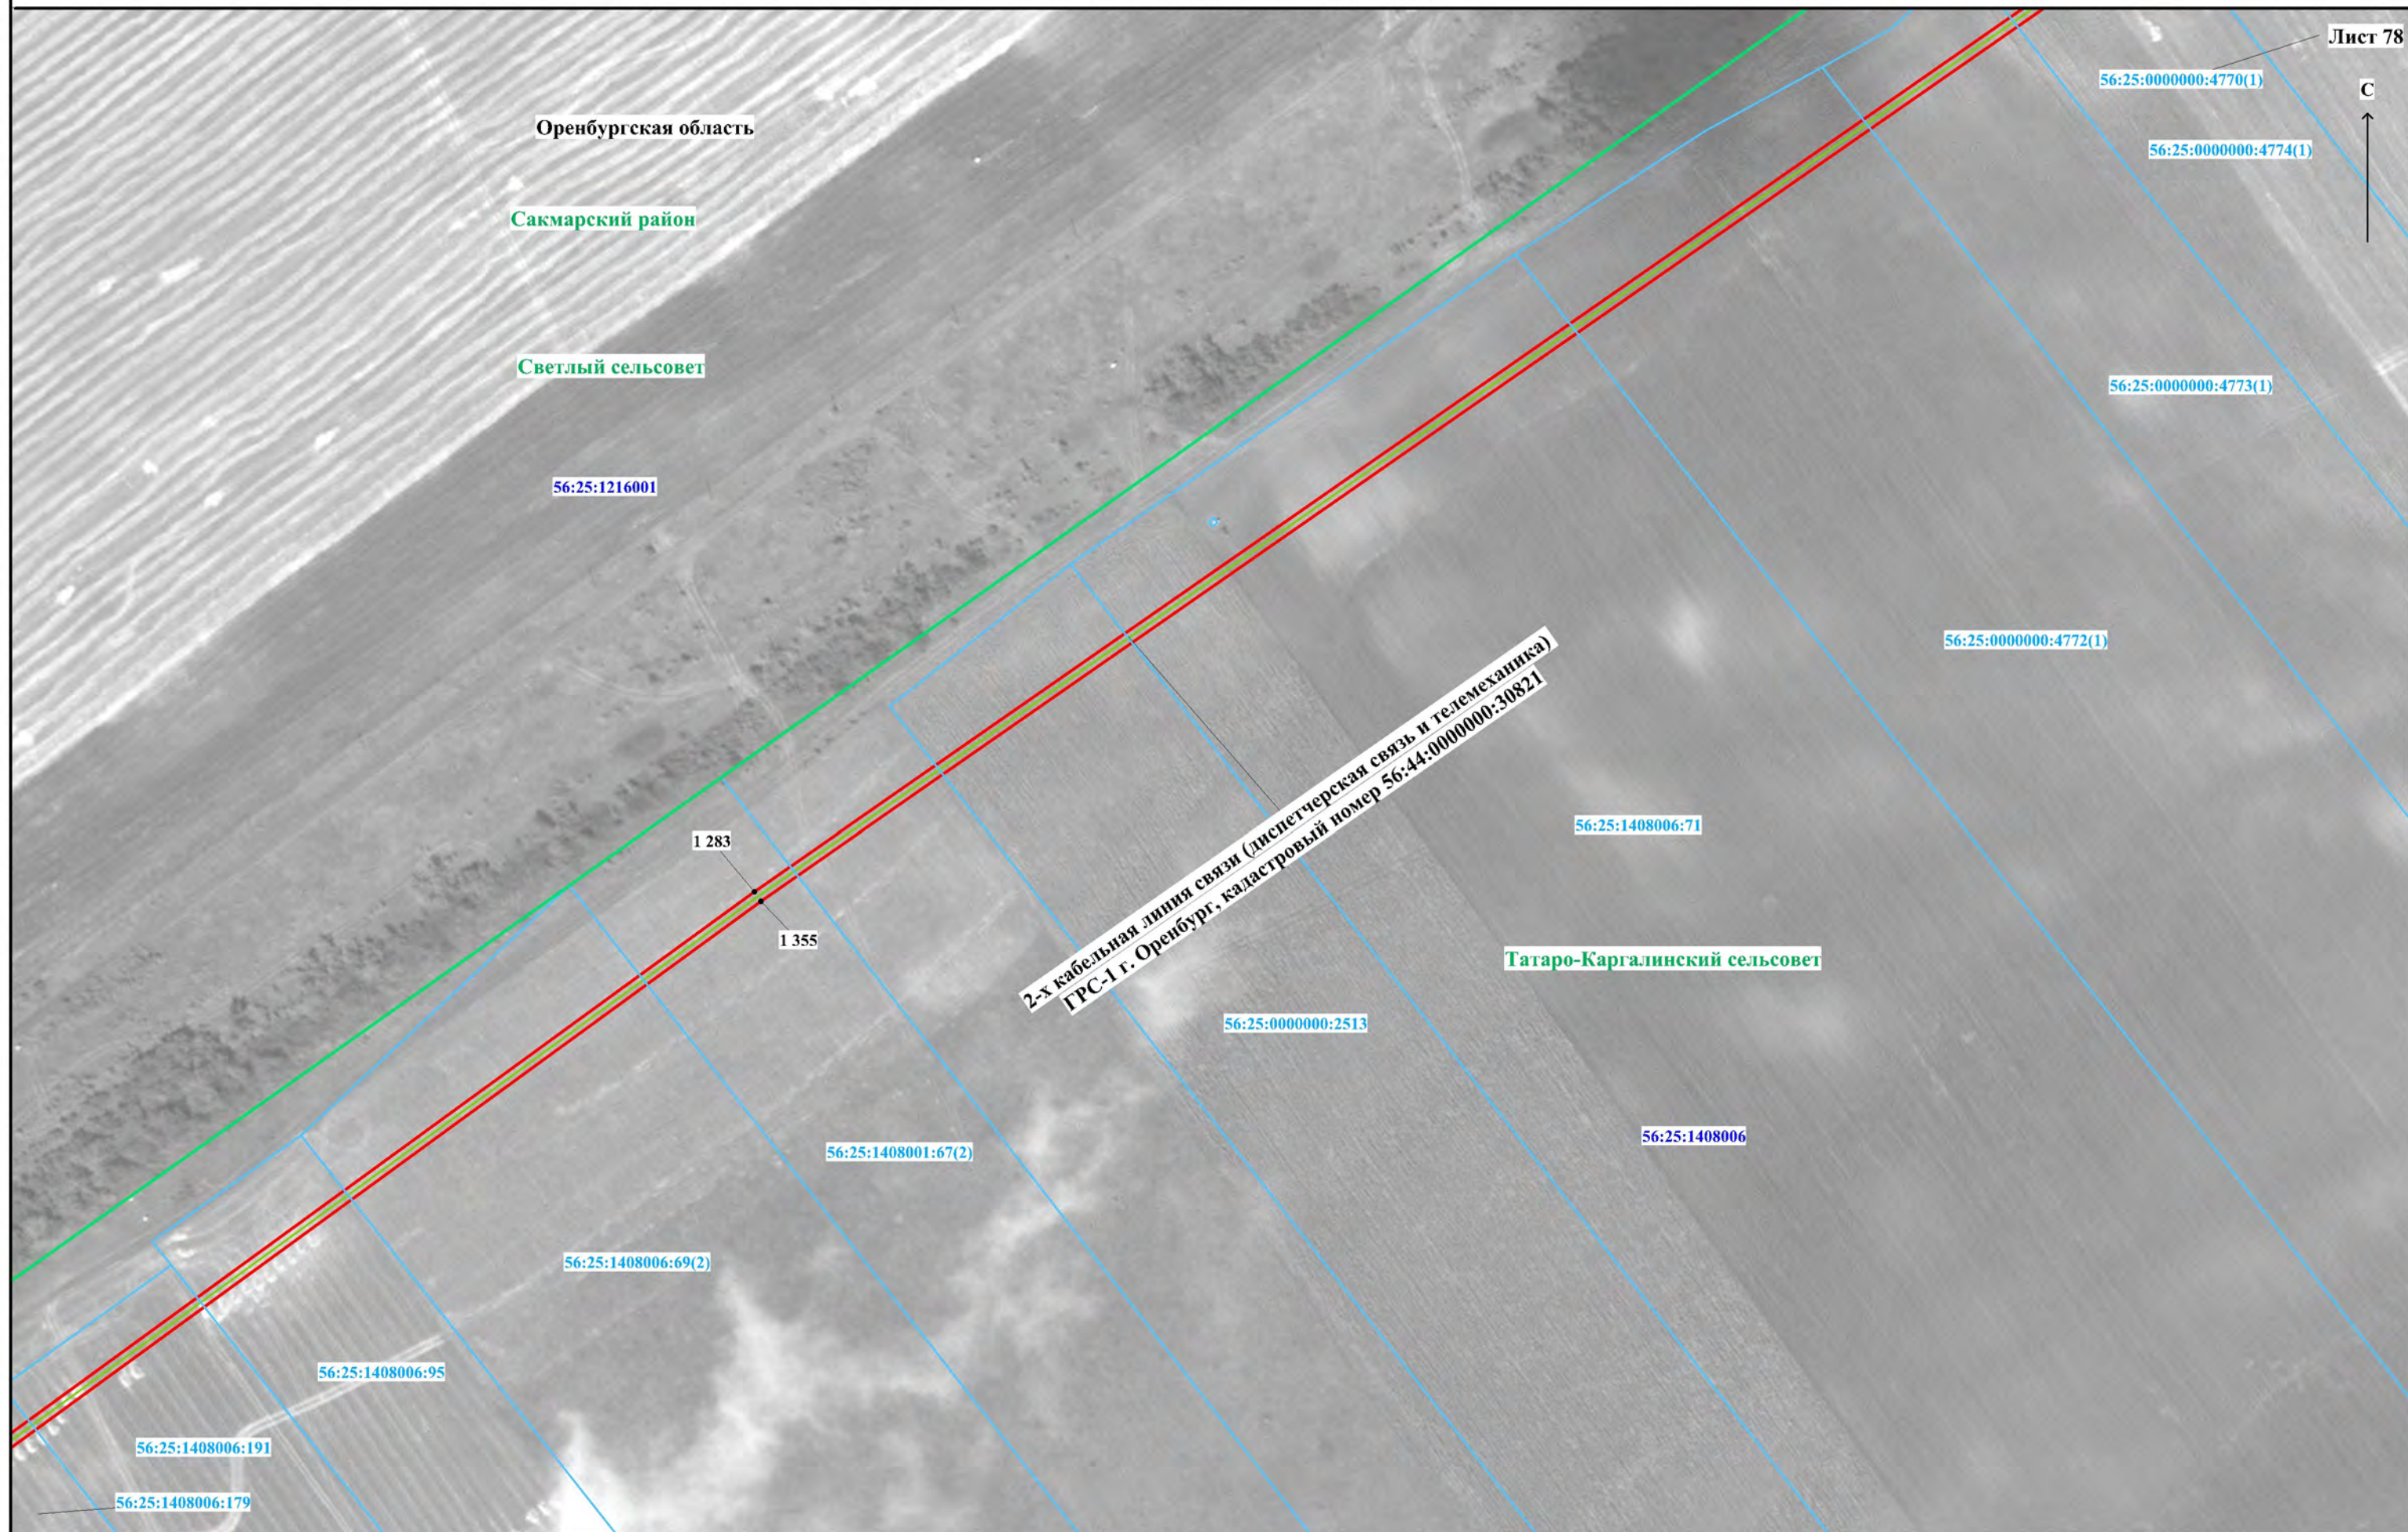

Используемые условные знаки и обозначения представлены на обзорной схеме

Масштаб 1:2000

Схема расположения границ публичного сервитута

Лист 79



Используемые условные знаки и обозначения представлены на обзорной схеме

Масштаб 1:2000

Схема расположения границ публичного сервитута

Лист 80

С

Оренбургская область

Сакмарский район

Светлый сельсовет

56:25:1208002

Татаро-Каргалинский сельсовет

56:25:1408007

56:25:1408008

56:25:1408008:59

56:25:1408008:275

1 294

1 344

1 293

1 345

56:25:1408007:104

1 292

1 291

1 290

1 346

1 348

1 347

56:25:1408007:113

56:25:1408007:55

56:25:0000000:4348(2)

56:25:0000000:4340(5)

56:25:1216001

56:25:1408006:132

56:25:1408006

2-х кабельная линия связи (диспетчерская связь и телемеханика)
ГРС-1 г. Оренбург, кадастровый номер 56:44:0000000:30821

1 289

1 349

Используемые условные знаки и обозначения представлены на обзорной схеме

Масштаб 1:2000

Схема расположения границ публичного сервитута



Схема расположения границ публичного сервитута

Лист 82

С



Используемые условные знаки и обозначения представлены на обзорной схеме

Масштаб 1:2000

Схема расположения границ публичного сервитута

Лист 83

С



Оренбургская область

Сакмарский район

Светлый сельсовет

56:25:1213001

Татари-Каргалинский сельсовет

56:25:1408008

56:25:1408008:54

2-х кабельная линия связи (диспетчерская связь и телемеханика)
ГРС-1 г. Оренбург, кадастровый номер 56:44:0000000:30821

Схема расположения границ публичного сервитута

Лист 84

С



Оренбургская область

Сакмарский район

Светлый сельсовет

56:25:1213001

1 300

1 338

Татаро-Каргалинский сельсовет

56:25:1408008

56:25:1408008:28

56:25:1408008:60

56:25:1408008:54

2-х кабельная линия связи (диспетчерская связь и телемеханика)
ГРС-1 г. Оренбург, кадастровый номер 56:44:0000000:30821

1 299

1 339

Используемые условные знаки и обозначения представлены на обзорной схеме

Масштаб 1:2000

Схема расположения границ публичного сервитута

Лист 85

С



Оренбургская область

Сакмарский район

Светлый сельсовет

56:25:1213001

2-х кабельная линия связи (диспетчерская связь и телемеханика)
ГРС-1 г. Оренбург, кадастровый номер 56:44:0000000:30821

Татари-Каргалинский сельсовет

56:25:1408010

56:25:0000000:1275

56:25:1408008

1 301

1 337

56:25:1408010:48

56:25:1408008:28

Используемые условные знаки и обозначения представлены на обзорной схеме

Масштаб 1:2000

Схема расположения границ публичного сервитута

Лист 86

С



Оренбургская область

Сакмарский район

Сакмарский сельсовет

56:25:1106001

Светлый сельсовет

56:25:1213001

Татаро-Каргалинский сельсовет

56:25:1408010

56:25:0000000:1275

2-х кабельная линия связи
(диспетчерская связь и телемеханика)
ГРС-1 г. Оренбург,
кадастровый номер 56:44:0000000:30821

56:25:1106001:88

1 303


1 335

1 302

1 336

Используемые условные знаки и обозначения представлены на обзорной схеме

Масштаб 1:2000

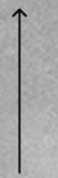

Оренбургская область

Сакмарский район

Сакмарский сельсовет

56:25:1106001

2-х кабельная линия связи
(диспетчерская связь и телемеханика)
ГРС-1 г. Оренбург,
кадастровый номер 56:44:0000000:30821

1 304

1 334

56:25:1106001:88



Схема расположения границ публичного сервитута

Лист 89

С



Оренбургская область

Сакмарский район

Сакмарский сельсовет

56:25:1102001

56:25:0000000:3917(2)

56:25:0804002:270

56:25:0804002

56:25:0000000:3898

1 308

1 330

2-х кабельная линия связи
(диспетчерская связь и телемеханика)
ГРС-1 г. Оренбург,
кадастровый номер 56:44:0000000:30821

Марьевский сельсовет

56:25:0804001

1 307

1 331

56:25:0000000:1255(5)

56:25:1106001:87

Используемые условные знаки и обозначения представлены на обзорной схеме

Масштаб 1:2000

Схема расположения границ публичного сервитута

Лист 90



Оренбургская область

Сакмарский район

Марьевский сельсовет

56:25:0805001

56:25:0805001:60(2)

2-х кабельная линия связи
(диспетчерская связь и телемеханика)
ГРС-1 г. Оренбург,
кадастровый номер 56:44:0000000:30821

1 312 1 324

1 311 1 325

1 326

1 310 1 327

1 328

56:25:0804002

56:25:0804002:270

56:25:0804003

1 309


1 329

Используемые условные знаки и обозначения представлены на обзорной схеме

Масштаб 1:2000

Схема расположения границ публичного сервитута

Лист 91

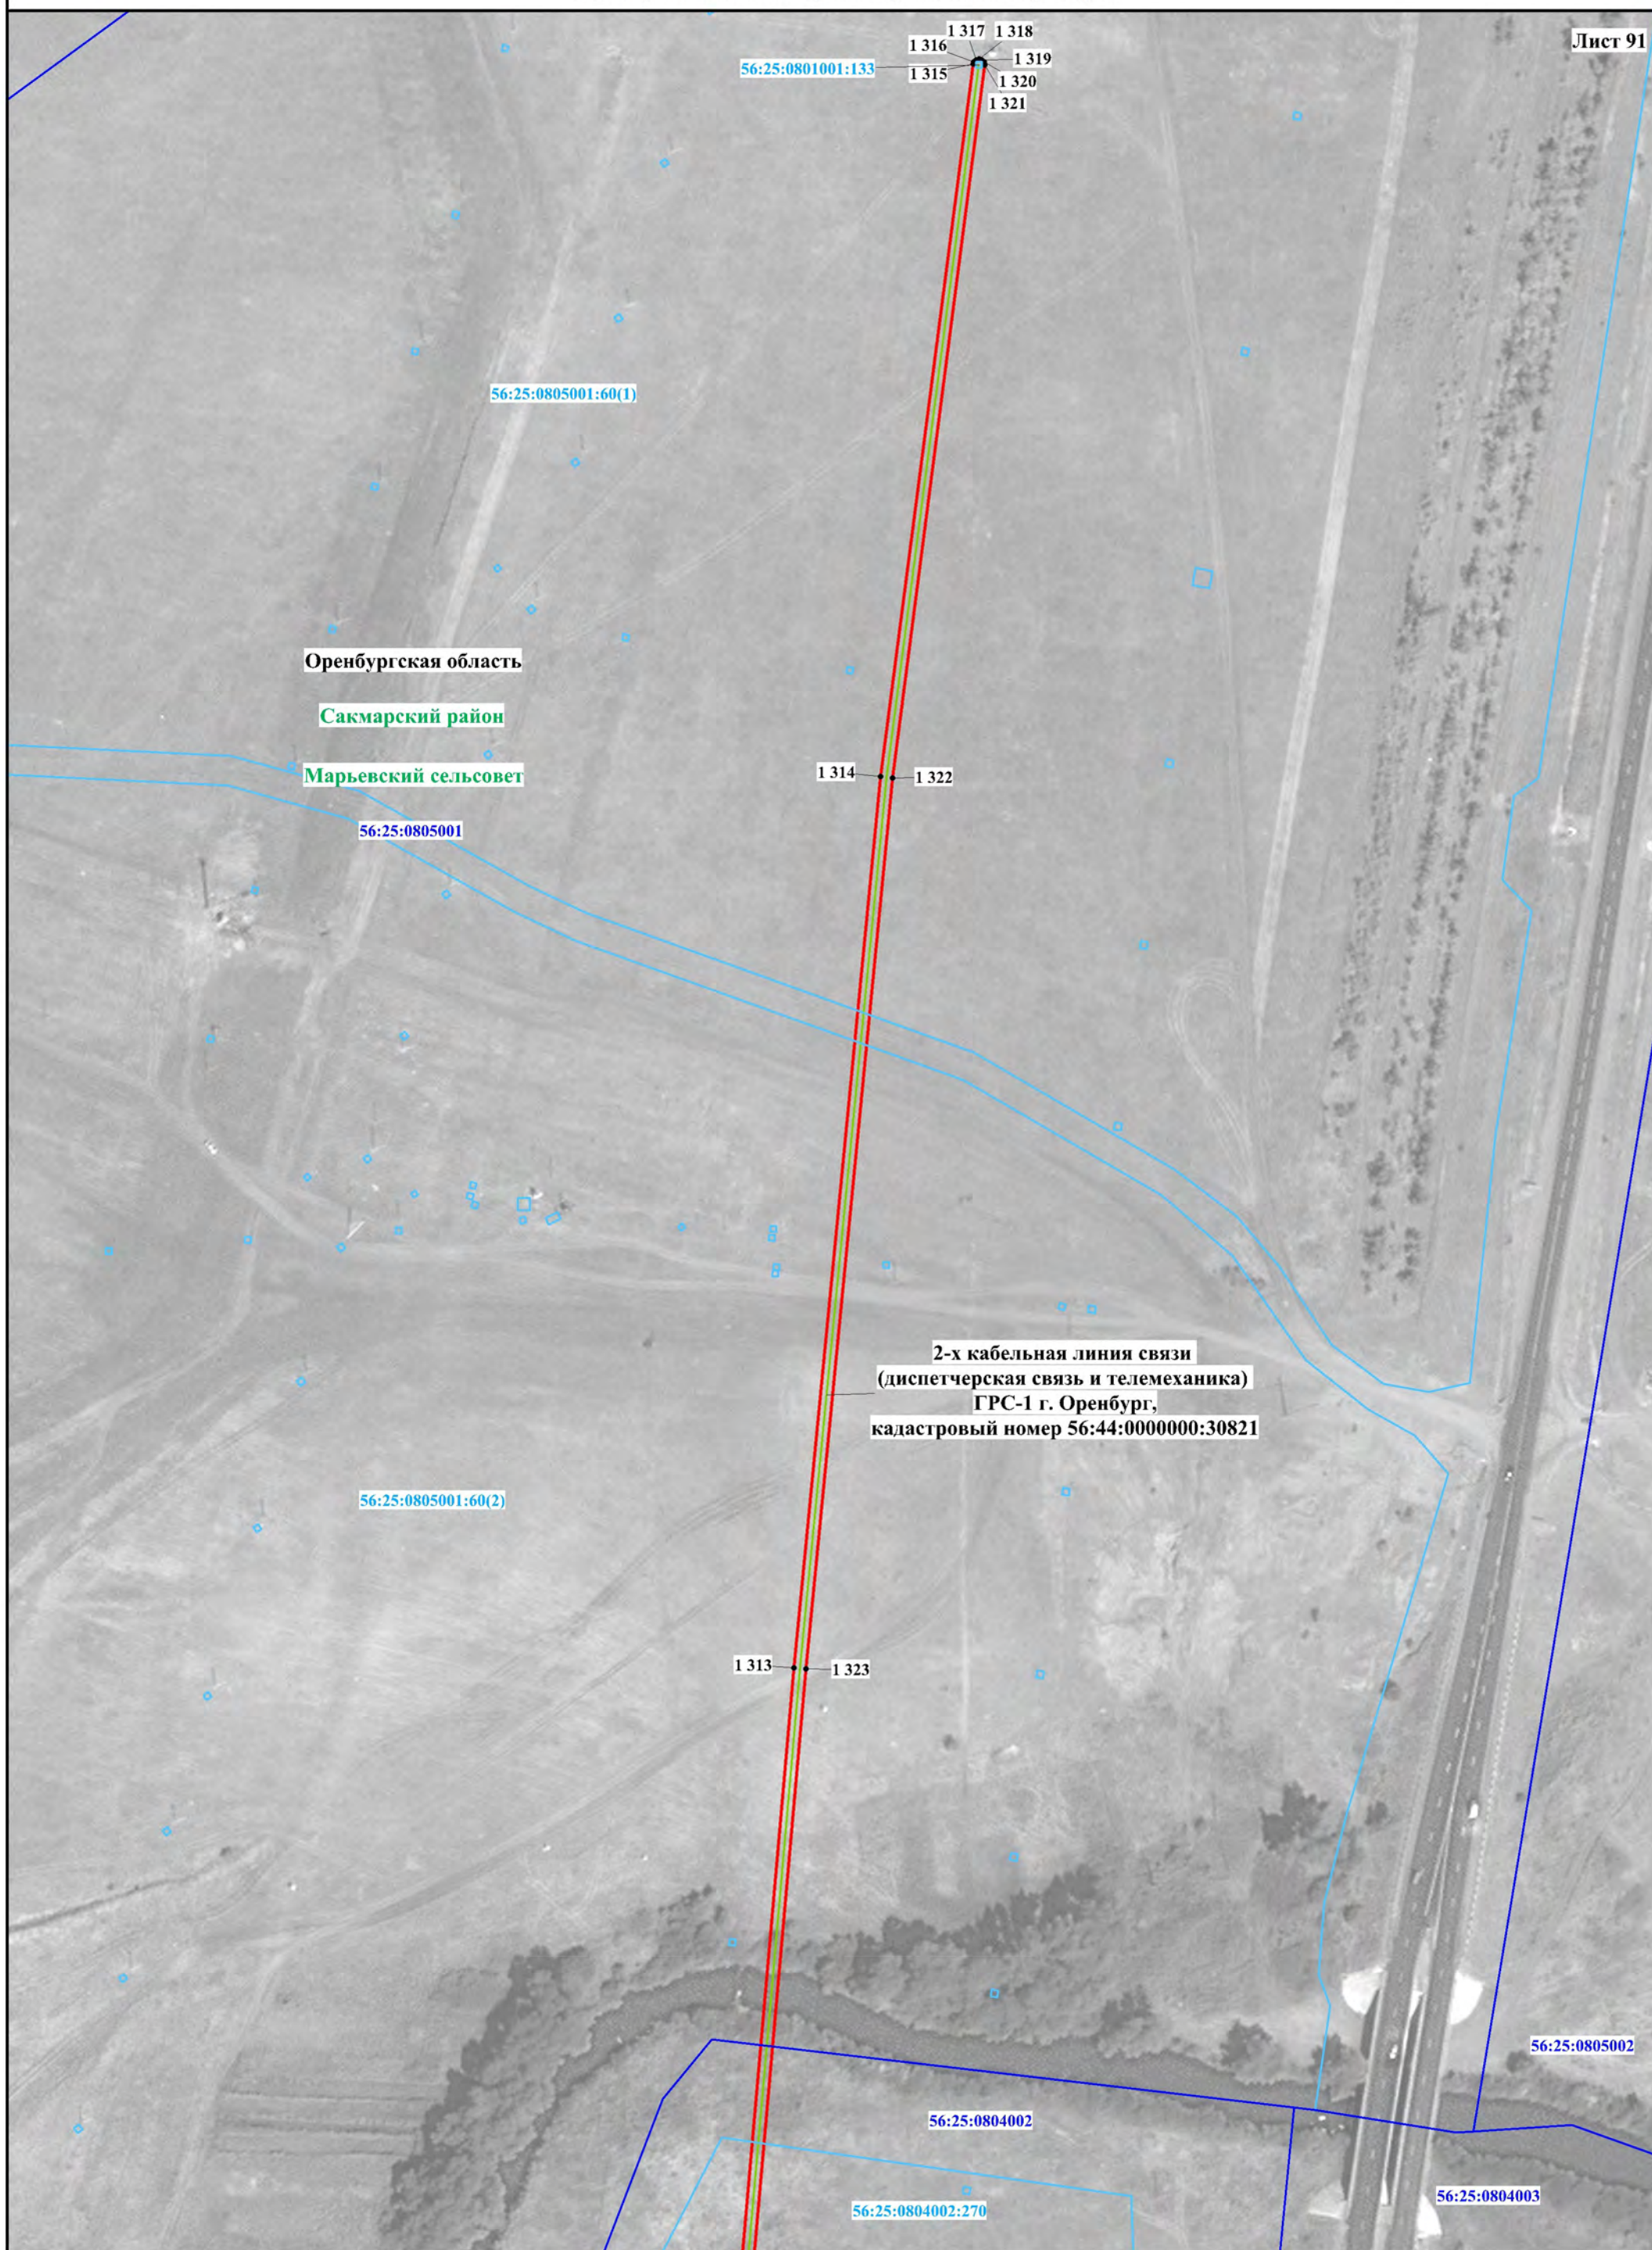

Масштаб 1:2000

Используемые условные знаки и обозначения представлены на обзорной схеме