

ОПИСАНИЕ МЕСТОПОЛОЖЕНИЯ ГРАНИЦ

Публичный сервитут для использования земель и земельных участков в целях эксплуатации линейного объекта системы газоснабжения федерального значения «Газопровод-лупинг на участке газопровода-перемычки Совхозное-Оренбург-Заинск до месторождения Совхозное»

(наименование объекта, местоположение границ которого описано (далее – объект))

Сведения об объекте		
N п/п	Характеристики объекта	Описание характеристик
1	2	3
1	Местоположение объекта	Оренбургская область, Октябрьский район, Имангуловский сельсовет, Краснооктябрьский сельсовет, Новоникитинский сельсовет, Октябрьский сельсовет
2	Площадь объекта $\pm$ величина погрешности определения площади ($P \pm \Delta P$), м ²	2220794 $\pm$ 522
3	Иные характеристики объекта	Публичный сервитут для использования земель и земельных участков в целях эксплуатации линейного объекта системы газоснабжения федерального значения «Газопровод-лупинг на участке газопровода-перемычки Совхозное-Оренбург-Заинск до месторождения Совхозное», право собственности на который возникло до 1 сентября 2018 года (пункт 3 ст. 3.6 Федерального закона от 25 октября 2001 г. № 137-ФЗ «О введении в действие Земельного кодекса Российской Федерации»). Срок публичного сервитута составляет 49 лет. Обладатель публичного сервитута: Публичное акционерное общество «Газпром», ИНН 7736050003, ОГРН 1027700070518. Почтовый адрес Публичного акционерного общества «Газпром»: БОКС № 1255, Санкт-Петербург, 200961, адрес электронной почты: gazprom@gazprom.ru, телефон: 8 (812) 413-74-44

Сведения о местоположении границ объекта

1. Система координат **МСК- субъект 56, зона 2**

2. Сведения о характерных точках границ объекта

Обозначение характерных точек границ	Координаты, м		Метод определения координат характерной точки	Средняя квадратическая погрешность положения характерной точки (Mt), м
	X	Y		
1	2	3	4	5
1	490459.58	2349409.88	Аналитический метод	0.10
2	489909.91	2349215.38	Аналитический метод	0.10
3	489206.62	2348937.72	Аналитический метод	0.10
4	489165.13	2348921.41	Аналитический метод	0.10
5	489161.78	2348919.79	Аналитический метод	0.10
6	489152.63	2348910.64	Аналитический метод	0.10
7	489149.59	2348902.09	Аналитический метод	0.10
8	489141.54	2348851.74	Аналитический метод	0.10
9	489133.30	2348804.02	Аналитический метод	0.10
10	489114.05	2348688.65	Аналитический метод	0.10
11	489097.76	2348591.62	Аналитический метод	0.10
12	489084.20	2348508.11	Аналитический метод	0.10
13	489083.84	2348506.18	Аналитический метод	0.10
14	489074.53	2348450.39	Аналитический метод	0.10
15	489071.71	2348433.83	Аналитический метод	0.10
16	489057.00	2348346.66	Аналитический метод	0.10
17	489050.44	2348221.70	Аналитический метод	0.10
18	489047.02	2348157.27	Аналитический метод	0.10
19	489043.97	2348100.60	Аналитический метод	0.10
20	489039.93	2348025.61	Аналитический метод	0.10
21	489037.92	2347986.59	Аналитический метод	0.10
22	489034.41	2347921.23	Аналитический метод	0.10
23	489032.07	2347878.69	Аналитический метод	0.10
24	489029.07	2347829.29	Аналитический метод	0.10
25	489025.95	2347751.64	Аналитический метод	0.10
26	489023.78	2347708.75	Аналитический метод	0.10
27	489022.03	2347676.40	Аналитический метод	0.10
28	489018.29	2347610.17	Аналитический метод	0.10
29	489015.39	2347552.41	Аналитический метод	0.10
30	489010.05	2347439.51	Аналитический метод	0.10
31	489007.04	2347390.20	Аналитический метод	0.10
32	489000.05	2347248.59	Аналитический метод	0.10
33	488996.22	2347169.35	Аналитический метод	0.10

1	2	3	4	5
34	488994.61	2347141.33	Аналитический метод	0.10
35	488992.23	2347097.40	Аналитический метод	0.10
36	488989.92	2347052.52	Аналитический метод	0.10
37	488988.11	2347016.45	Аналитический метод	0.10
38	488986.86	2346997.53	Аналитический метод	0.10
39	488983.72	2346936.08	Аналитический метод	0.10
40	488983.56	2346915.06	Аналитический метод	0.10
41	488980.70	2346866.13	Аналитический метод	0.10
42	488976.02	2346784.85	Аналитический метод	0.10
43	488973.85	2346726.50	Аналитический метод	0.10
44	488963.49	2346617.08	Аналитический метод	0.10
45	488956.20	2346552.16	Аналитический метод	0.10
46	488947.97	2346480.67	Аналитический метод	0.10
47	488943.23	2346428.00	Аналитический метод	0.10
48	488936.57	2346357.07	Аналитический метод	0.10
49	488931.51	2346296.80	Аналитический метод	0.10
50	488925.86	2346231.95	Аналитический метод	0.10
51	488924.19	2346210.40	Аналитический метод	0.10
52	488922.16	2346162.71	Аналитический метод	0.10
53	488919.31	2346087.78	Аналитический метод	0.10
54	488917.41	2346018.13	Аналитический метод	0.10
55	488914.22	2345887.46	Аналитический метод	0.10
56	488912.17	2345811.75	Аналитический метод	0.10
57	488910.59	2345745.79	Аналитический метод	0.10
58	488907.96	2345657.27	Аналитический метод	0.10
59	488904.27	2345521.54	Аналитический метод	0.10
60	488902.88	2345461.69	Аналитический метод	0.10
61	488902.76	2345431.23	Аналитический метод	0.10
62	488902.58	2345393.42	Аналитический метод	0.10
63	488903.04	2345328.42	Аналитический метод	0.10
64	488903.17	2345263.80	Аналитический метод	0.10
65	488901.88	2345198.81	Аналитический метод	0.10
66	488898.70	2345079.24	Аналитический метод	0.10
67	488895.60	2344934.49	Аналитический метод	0.10
68	488899.36	2344809.81	Аналитический метод	0.10
69	488900.18	2344788.55	Аналитический метод	0.10
70	488902.14	2344722.92	Аналитический метод	0.10
71	488910.30	2344485.67	Аналитический метод	0.10
72	488912.16	2344421.93	Аналитический метод	0.10
73	488912.31	2344241.83	Аналитический метод	0.10
74	488920.80	2343976.01	Аналитический метод	0.10
75	488937.06	2343605.63	Аналитический метод	0.10
76	488940.46	2343464.26	Аналитический метод	0.10
77	488940.44	2343446.72	Аналитический метод	0.10
78	488942.04	2343366.15	Аналитический метод	0.10
79	488947.24	2343246.74	Аналитический метод	0.10
80	488958.16	2342960.53	Аналитический метод	0.10
81	488966.03	2342768.02	Аналитический метод	0.10
82	488968.19	2342710.65	Аналитический метод	0.10
83	488970.96	2342565.38	Аналитический метод	0.10
84	488971.33	2342560.29	Аналитический метод	0.10
85	488974.82	2342413.20	Аналитический метод	0.10
86	488976.90	2342330.34	Аналитический метод	0.10
87	488981.79	2342189.55	Аналитический метод	0.10
88	488991.41	2341967.42	Аналитический метод	0.10
89	488995.25	2341848.54	Аналитический метод	0.10
90	488996.94	2341752.08	Аналитический метод	0.10
91	488998.57	2341691.67	Аналитический метод	0.10
92	489003.18	2341612.15	Аналитический метод	0.10
93	489004.19	2341497.54	Аналитический метод	0.10
94	489006.95	2341446.92	Аналитический метод	0.10
95	489009.29	2341359.59	Аналитический метод	0.10
96	489012.85	2341265.82	Аналитический метод	0.10
97	489075.28	2339256.38	Аналитический метод	0.10
98	489124.08	2337663.60	Аналитический метод	0.10
99	489127.84	2337548.70	Аналитический метод	0.10
100	489128.65	2337499.96	Аналитический метод	0.10
101	489131.11	2337415.87	Аналитический метод	0.10
102	489131.77	2337268.49	Аналитический метод	0.10
103	489135.68	2337204.33	Аналитический метод	0.10
104	489137.90	2337191.37	Аналитический метод	0.10
105	489138.43	2337154.73	Аналитический метод	0.10

1	2	3	4	5
106	489141.30	2337125.28	Аналитический метод	0.10
107	489160.27	2336604.43	Аналитический метод	0.10
108	489167.56	2336489.84	Аналитический метод	0.10
109	489173.78	2336382.76	Аналитический метод	0.10
110	489174.93	2336266.20	Аналитический метод	0.10
111	489177.97	2336126.43	Аналитический метод	0.10
112	489180.58	2336066.27	Аналитический метод	0.10
113	489184.29	2336010.30	Аналитический метод	0.10
114	489189.70	2335939.16	Аналитический метод	0.10
115	489191.61	2335853.85	Аналитический метод	0.10
116	489191.18	2335760.35	Аналитический метод	0.10
117	489192.91	2335680.12	Аналитический метод	0.10
118	489193.28	2335609.26	Аналитический метод	0.10
119	489194.37	2335544.24	Аналитический метод	0.10
120	489194.50	2335507.68	Аналитический метод	0.10
121	489198.45	2335395.62	Аналитический метод	0.10
122	489203.32	2335309.62	Аналитический метод	0.10
123	489221.65	2334766.42	Аналитический метод	0.10
124	489227.02	2334645.15	Аналитический метод	0.10
125	489232.33	2334440.76	Аналитический метод	0.10
126	489236.04	2334376.97	Аналитический метод	0.10
127	489240.09	2334290.56	Аналитический метод	0.10
128	489245.11	2334113.74	Аналитический метод	0.10
129	489245.56	2334071.88	Аналитический метод	0.10
130	489254.30	2333961.73	Аналитический метод	0.10
131	489256.37	2333870.45	Аналитический метод	0.10
132	489259.18	2333743.21	Аналитический метод	0.10
133	489264.31	2333625.87	Аналитический метод	0.10
134	489263.11	2333578.94	Аналитический метод	0.10
135	489261.51	2333522.17	Аналитический метод	0.10
136	489265.71	2333422.98	Аналитический метод	0.10
137	489270.70	2333327.47	Аналитический метод	0.10
138	489271.12	2333298.75	Аналитический метод	0.10
139	489271.70	2333209.76	Аналитический метод	0.10
140	489273.33	2333141.30	Аналитический метод	0.10
141	489282.66	2332894.46	Аналитический метод	0.10
142	489289.82	2332680.34	Аналитический метод	0.10
143	489291.56	2332616.32	Аналитический метод	0.10
144	489294.10	2332536.51	Аналитический метод	0.10
145	489295.51	2332493.02	Аналитический метод	0.10
146	489299.81	2332400.27	Аналитический метод	0.10
147	489300.51	2332367.26	Аналитический метод	0.10
148	489301.62	2332334.84	Аналитический метод	0.10
149	489303.37	2332283.72	Аналитический метод	0.10
150	489304.90	2332246.38	Аналитический метод	0.10
151	489274.02	2332244.53	Аналитический метод	0.10
152	489263.02	2332241.22	Аналитический метод	0.10
153	489253.87	2332232.07	Аналитический метод	0.10
154	489250.54	2332220.57	Аналитический метод	0.10
155	489247.32	2332140.05	Аналитический метод	0.10
156	489245.44	2332087.00	Аналитический метод	0.10
157	489246.19	2332056.38	Аналитический метод	0.10
158	489245.06	2332015.42	Аналитический метод	0.10
159	489244.96	2332002.56	Аналитический метод	0.10
160	489245.17	2331958.61	Аналитический метод	0.10
161	489244.63	2331891.46	Аналитический метод	0.10
162	489247.98	2331878.96	Аналитический метод	0.10
163	489253.48	2331872.38	Аналитический метод	0.10
164	489259.28	2331867.99	Аналитический метод	0.10
165	489271.78	2331864.64	Аналитический метод	0.10
166	489272.23	2331864.64	Аналитический метод	0.10
167	489319.81	2331865.50	Аналитический метод	0.10
168	489319.79	2331862.39	Аналитический метод	0.10
169	489313.17	2331820.29	Аналитический метод	0.10
170	489306.05	2331785.38	Аналитический метод	0.10
171	489297.59	2331743.11	Аналитический метод	0.10
172	489291.17	2331711.93	Аналитический метод	0.10
173	489282.72	2331669.70	Аналитический метод	0.10
174	489276.01	2331636.93	Аналитический метод	0.10
175	489267.84	2331603.90	Аналитический метод	0.10
176	489256.03	2331556.79	Аналитический метод	0.10
177	489235.22	2331470.80	Аналитический метод	0.10

1	2	3	4	5
178	489226.57	2331435.27	Аналитический метод	0.10
179	489136.32	2330963.71	Аналитический метод	0.10
180	488889.40	2330021.60	Аналитический метод	0.10
181	488863.89	2329950.31	Аналитический метод	0.10
182	488802.94	2329737.59	Аналитический метод	0.10
183	488782.75	2329663.21	Аналитический метод	0.10
184	488775.21	2329636.29	Аналитический метод	0.10
185	488773.32	2329629.52	Аналитический метод	0.10
186	488733.76	2329518.58	Аналитический метод	0.10
187	488729.32	2329507.20	Аналитический метод	0.10
188	488717.99	2329483.21	Аналитический метод	0.10
189	488707.43	2329459.60	Аналитический метод	0.10
190	488688.19	2329415.01	Аналитический метод	0.10
191	488677.19	2329390.90	Аналитический метод	0.10
192	488663.16	2329362.97	Аналитический метод	0.10
193	488647.77	2329336.44	Аналитический метод	0.10
194	488628.96	2329309.91	Аналитический метод	0.10
195	488589.11	2329257.79	Аналитический метод	0.10
196	488538.47	2329188.85	Аналитический метод	0.10
197	488496.30	2329136.90	Аналитический метод	0.10
198	488452.79	2329083.06	Аналитический метод	0.10
199	488421.33	2329043.81	Аналитический метод	0.10
200	488377.58	2328990.40	Аналитический метод	0.10
201	488348.80	2328954.16	Аналитический метод	0.10
202	488301.01	2328894.52	Аналитический метод	0.10
203	488246.97	2328826.89	Аналитический метод	0.10
204	488217.48	2328789.14	Аналитический метод	0.10
205	488138.37	2328687.74	Аналитический метод	0.10
206	488112.84	2328655.39	Аналитический метод	0.10
207	488087.43	2328622.34	Аналитический метод	0.10
208	488051.56	2328576.11	Аналитический метод	0.10
209	488007.20	2328519.30	Аналитический метод	0.10
210	487971.40	2328480.48	Аналитический метод	0.10
211	487930.70	2328436.71	Аналитический метод	0.10
212	487919.28	2328424.45	Аналитический метод	0.10
213	487870.59	2328381.36	Аналитический метод	0.10
214	487763.83	2328291.24	Аналитический метод	0.10
215	487693.89	2328228.31	Аналитический метод	0.10
216	487565.98	2328120.33	Аналитический метод	0.10
217	487446.53	2328019.89	Аналитический метод	0.10
218	487394.46	2327976.47	Аналитический метод	0.10
219	487338.37	2327927.49	Аналитический метод	0.10
220	487304.97	2327898.31	Аналитический метод	0.10
221	487276.61	2327873.54	Аналитический метод	0.10
222	487235.13	2327833.89	Аналитический метод	0.10
223	487165.55	2327770.74	Аналитический метод	0.10
224	487093.23	2327705.86	Аналитический метод	0.10
225	487047.44	2327667.77	Аналитический метод	0.10
226	486908.79	2327547.92	Аналитический метод	0.10
227	486825.85	2327475.42	Аналитический метод	0.10
228	486758.90	2327416.08	Аналитический метод	0.10
229	486692.24	2327352.39	Аналитический метод	0.10
230	486654.62	2327316.65	Аналитический метод	0.10
231	486546.32	2327217.76	Аналитический метод	0.10
232	486479.30	2327157.49	Аналитический метод	0.10
233	486399.17	2327083.22	Аналитический метод	0.10
234	486296.62	2326989.27	Аналитический метод	0.10
235	486201.33	2326900.47	Аналитический метод	0.10
236	486117.90	2326826.01	Аналитический метод	0.10
237	486026.06	2326744.24	Аналитический метод	0.10
238	485905.77	2326636.42	Аналитический метод	0.10
239	485826.04	2326564.27	Аналитический метод	0.10
240	485685.67	2326437.48	Аналитический метод	0.10
241	485634.89	2326391.57	Аналитический метод	0.10
242	485530.49	2326295.04	Аналитический метод	0.10
243	485463.85	2326234.34	Аналитический метод	0.10
244	485411.39	2326185.29	Аналитический метод	0.10
245	485354.37	2326132.33	Аналитический метод	0.10
246	485267.76	2326051.94	Аналитический метод	0.10
247	485180.15	2325970.42	Аналитический метод	0.10
248	485100.93	2325900.16	Аналитический метод	0.10
249	485033.80	2325837.77	Аналитический метод	0.10

1	2	3	4	5
250	484975.86	2325783.61	Аналитический метод	0.10
251	484924.47	2325737.77	Аналитический метод	0.10
252	484834.28	2325658.10	Аналитический метод	0.10
253	484780.19	2325609.54	Аналитический метод	0.10
254	484721.60	2325556.31	Аналитический метод	0.10
255	484571.73	2325418.18	Аналитический метод	0.10
256	484456.34	2325311.30	Аналитический метод	0.10
257	484399.14	2325257.82	Аналитический метод	0.10
258	484280.23	2325147.55	Аналитический метод	0.10
259	484161.64	2325036.88	Аналитический метод	0.10
260	484030.13	2324916.35	Аналитический метод	0.10
261	483941.64	2324832.96	Аналитический метод	0.10
262	483819.62	2324711.19	Аналитический метод	0.10
263	483724.69	2324620.24	Аналитический метод	0.10
264	483621.12	2324532.48	Аналитический метод	0.10
265	483476.19	2324396.10	Аналитический метод	0.10
266	483401.69	2324326.11	Аналитический метод	0.10
267	483389.65	2324314.23	Аналитический метод	0.10
268	483343.54	2324272.04	Аналитический метод	0.10
269	483024.24	2324047.08	Аналитический метод	0.10
270	482949.24	2323991.91	Аналитический метод	0.10
271	482830.63	2323908.34	Аналитический метод	0.10
272	482667.66	2323797.19	Аналитический метод	0.10
273	482546.81	2323704.70	Аналитический метод	0.10
274	482391.50	2323602.08	Аналитический метод	0.10
275	482295.83	2323535.11	Аналитический метод	0.10
276	482192.78	2323461.26	Аналитический метод	0.10
277	482140.46	2323424.92	Аналитический метод	0.10
278	482058.40	2323364.89	Аналитический метод	0.10
279	481858.42	2323221.36	Аналитический метод	0.10
280	481721.16	2323117.63	Аналитический метод	0.10
281	481451.68	2322928.38	Аналитический метод	0.10
282	481316.68	2322836.09	Аналитический метод	0.10
283	481228.87	2322779.30	Аналитический метод	0.10
284	481065.19	2322672.86	Аналитический метод	0.10
285	480933.94	2322593.02	Аналитический метод	0.10
286	480836.61	2322532.03	Аналитический метод	0.10
287	480745.62	2322474.74	Аналитический метод	0.10
288	480638.13	2322406.76	Аналитический метод	0.10
289	480560.06	2322359.87	Аналитический метод	0.10
290	480407.25	2322264.82	Аналитический метод	0.10
291	480221.56	2322148.97	Аналитический метод	0.10
292	480070.09	2322052.64	Аналитический метод	0.10
293	479963.48	2321985.38	Аналитический метод	0.10
294	479934.06	2321965.86	Аналитический метод	0.10
295	479904.20	2321947.75	Аналитический метод	0.10
296	479843.98	2321909.38	Аналитический метод	0.10
297	479748.48	2321848.38	Аналитический метод	0.10
298	479671.36	2321800.08	Аналитический метод	0.10
299	479563.79	2321731.99	Аналитический метод	0.10
300	479437.33	2321655.88	Аналитический метод	0.10
301	479330.63	2321592.32	Аналитический метод	0.10
302	479281.97	2321561.93	Аналитический метод	0.10
303	479216.44	2321546.05	Аналитический метод	0.10
304	479188.35	2321539.74	Аналитический метод	0.10
305	479111.13	2321523.86	Аналитический метод	0.10
306	479085.04	2321517.84	Аналитический метод	0.10
307	479015.15	2321501.93	Аналитический метод	0.10
308	479008.39	2321499.31	Аналитический метод	0.10
309	478962.80	2321473.53	Аналитический метод	0.10
310	478934.98	2321462.86	Аналитический метод	0.10
311	478918.98	2321454.35	Аналитический метод	0.10
312	478906.67	2321445.27	Аналитический метод	0.10
313	478868.13	2321421.08	Аналитический метод	0.10
314	478831.47	2321397.02	Аналитический метод	0.10
315	478793.23	2321373.44	Аналитический метод	0.10
316	478725.13	2321329.76	Аналитический метод	0.10
317	478654.70	2321285.55	Аналитический метод	0.10
318	478372.66	2321102.33	Аналитический метод	0.10
319	477918.56	2320812.65	Аналитический метод	0.10
320	477699.19	2320668.85	Аналитический метод	0.10
321	477349.02	2320420.60	Аналитический метод	0.10

1	2	3	4	5
322	477337.52	2320411.31	Аналитический метод	0.10
323	477306.74	2320389.02	Аналитический метод	0.10
324	477275.37	2320366.86	Аналитический метод	0.10
325	477195.76	2320310.41	Аналитический метод	0.10
326	476533.29	2319854.92	Аналитический метод	0.10
327	475812.34	2319392.09	Аналитический метод	0.10
328	475630.48	2319322.05	Аналитический метод	0.10
329	475549.21	2319290.71	Аналитический метод	0.10
330	475470.99	2319260.53	Аналитический метод	0.10
331	474782.01	2318988.40	Аналитический метод	0.10
332	474515.41	2318914.43	Аналитический метод	0.10
333	474147.56	2318812.04	Аналитический метод	0.10
334	473975.52	2318776.87	Аналитический метод	0.10
335	473962.36	2318817.12	Аналитический метод	0.10
336	473949.41	2318858.54	Аналитический метод	0.10
337	473936.44	2318894.74	Аналитический метод	0.10
338	473937.05	2318894.87	Аналитический метод	0.10
339	473937.42	2318895.24	Аналитический метод	0.10
340	473937.55	2318895.74	Аналитический метод	0.10
341	473937.42	2318896.24	Аналитический метод	0.10
342	473937.05	2318896.61	Аналитический метод	0.10
343	473936.60	2318896.74	Аналитический метод	0.10
344	473935.69	2318896.78	Аналитический метод	0.10
345	473934.92	2318897.59	Аналитический метод	0.10
346	473933.92	2318897.86	Аналитический метод	0.10
347	473932.92	2318897.59	Аналитический метод	0.10
348	473932.19	2318896.86	Аналитический метод	0.10
349	473931.92	2318895.86	Аналитический метод	0.10
350	473932.04	2318895.19	Аналитический метод	0.10
351	473945.02	2318858.94	Аналитический метод	0.10
352	473907.89	2318860.02	Аналитический метод	0.10
353	473828.64	2318858.65	Аналитический метод	0.10
354	473831.85	2318860.86	Аналитический метод	0.10
355	473832.15	2318861.18	Аналитический метод	0.10
356	473832.28	2318861.68	Аналитический метод	0.10
357	473832.15	2318862.18	Аналитический метод	0.10
358	473831.78	2318862.55	Аналитический метод	0.10
359	473831.28	2318862.68	Аналитический метод	0.10
360	473830.71	2318862.50	Аналитический метод	0.10
361	473824.89	2318858.49	Аналитический метод	0.10
362	473767.57	2318838.03	Аналитический метод	0.10
363	473767.41	2318837.96	Аналитический метод	0.10
364	473767.04	2318837.59	Аналитический метод	0.10
365	473766.91	2318837.09	Аналитический метод	0.10
366	473767.04	2318836.59	Аналитический метод	0.10
367	473767.41	2318836.22	Аналитический метод	0.10
368	473767.91	2318836.09	Аналитический метод	0.10
369	473768.25	2318836.15	Аналитический метод	0.10
370	473825.53	2318856.59	Аналитический метод	0.10
371	473907.90	2318858.02	Аналитический метод	0.10
372	473945.73	2318856.92	Аналитический метод	0.10
373	473958.55	2318815.89	Аналитический метод	0.10
374	473971.73	2318775.58	Аналитический метод	0.10
375	473724.29	2318691.21	Аналитический метод	0.10
376	473520.62	2318612.89	Аналитический метод	0.10
377	473478.97	2318596.57	Аналитический метод	0.10
378	473401.21	2318567.09	Аналитический метод	0.10
379	473334.09	2318541.75	Аналитический метод	0.10
380	473269.02	2318519.93	Аналитический метод	0.10
381	473228.08	2318506.97	Аналитический метод	0.10
382	472911.97	2318381.09	Аналитический метод	0.10
383	472382.85	2318156.17	Аналитический метод	0.10
384	472354.23	2318144.20	Аналитический метод	0.10
385	472101.83	2318221.01	Аналитический метод	0.10
386	471589.87	2318406.92	Аналитический метод	0.10
387	471058.75	2318574.80	Аналитический метод	0.10
388	470472.24	2318679.46	Аналитический метод	0.10
389	470441.97	2318684.40	Аналитический метод	0.10
390	470351.19	2318699.25	Аналитический метод	0.10
391	470282.41	2318709.51	Аналитический метод	0.10
392	469942.21	2318745.02	Аналитический метод	0.10
393	469899.46	2318753.10	Аналитический метод	0.10

1	2	3	4	5
394	469728.10	2318780.54	Аналитический метод	0.10
395	469659.57	2318785.33	Аналитический метод	0.10
396	469633.40	2318787.27	Аналитический метод	0.10
397	469542.22	2318792.15	Аналитический метод	0.10
398	469513.01	2318793.86	Аналитический метод	0.10
399	469520.17	2318950.51	Аналитический метод	0.10
400	469520.04	2318951.01	Аналитический метод	0.10
401	469519.67	2318951.38	Аналитический метод	0.10
402	469519.17	2318951.51	Аналитический метод	0.10
403	469518.67	2318951.38	Аналитический метод	0.10
404	469518.30	2318951.01	Аналитический метод	0.10
405	469518.17	2318950.56	Аналитический метод	0.10
406	469511.02	2318793.97	Аналитический метод	0.10
407	469453.40	2318797.16	Аналитический метод	0.10
408	469432.65	2318807.86	Аналитический метод	0.10
409	469432.21	2318807.97	Аналитический метод	0.10
410	469388.28	2318808.88	Аналитический метод	0.10
411	469387.80	2318808.77	Аналитический метод	0.10
412	469308.36	2318767.66	Аналитический метод	0.10
413	469308.23	2318767.16	Аналитический метод	0.10
414	469317.46	2318736.61	Аналитический метод	0.10
415	469317.55	2318736.40	Аналитический метод	0.10
416	469317.92	2318736.03	Аналитический метод	0.10
417	469318.42	2318735.90	Аналитический метод	0.10
418	469318.92	2318736.03	Аналитический метод	0.10
419	469319.29	2318736.40	Аналитический метод	0.10
420	469319.42	2318736.90	Аналитический метод	0.10
421	469319.38	2318737.19	Аналитический метод	0.10
422	469310.43	2318766.65	Аналитический метод	0.10
423	469388.49	2318806.87	Аналитический метод	0.10
424	469431.94	2318805.98	Аналитический метод	0.10
425	469449.64	2318796.85	Аналитический метод	0.10
426	469437.58	2318793.32	Аналитический метод	0.10
427	469430.73	2318788.18	Аналитический метод	0.10
428	469413.18	2318764.23	Аналитический метод	0.10
429	469406.90	2318769.11	Аналитический метод	0.10
430	469394.40	2318772.46	Аналитический метод	0.10
431	469381.90	2318769.11	Аналитический метод	0.10
432	469372.75	2318759.96	Аналитический метод	0.10
433	469369.40	2318747.46	Аналитический метод	0.10
434	469372.75	2318734.96	Аналитический метод	0.10
435	469384.07	2318723.23	Аналитический метод	0.10
436	469379.71	2318709.32	Аналитический метод	0.10
437	469383.06	2318696.82	Аналитический метод	0.10
438	469403.75	2318673.61	Аналитический метод	0.10
439	469409.57	2318668.97	Аналитический метод	0.10
440	469422.07	2318665.62	Аналитический метод	0.10
441	469434.57	2318668.97	Аналитический метод	0.10
442	469443.72	2318678.12	Аналитический метод	0.10
443	469447.07	2318690.62	Аналитический метод	0.10
444	469443.72	2318703.12	Аналитический метод	0.10
445	469437.43	2318710.82	Аналитический метод	0.10
446	469438.09	2318711.81	Аналитический метод	0.10
447	469455.53	2318737.61	Аналитический метод	0.10
448	469461.95	2318746.76	Аналитический метод	0.10
449	469539.48	2318742.23	Аналитический метод	0.10
450	469630.46	2318737.36	Аналитический метод	0.10
451	469656.08	2318735.45	Аналитический метод	0.10
452	469721.32	2318730.99	Аналитический метод	0.10
453	469890.52	2318703.90	Аналитический метод	0.10
454	469933.95	2318695.69	Аналитический метод	0.10
455	470275.58	2318659.97	Аналитический метод	0.10
456	470343.29	2318649.88	Аналитический метод	0.10
457	470433.92	2318635.06	Аналитический метод	0.10
458	470463.66	2318630.21	Аналитический метод	0.10
459	471045.24	2318526.63	Аналитический метод	0.10
460	471573.30	2318359.74	Аналитический метод	0.10
461	472085.39	2318173.79	Аналитический метод	0.10
462	472348.29	2318093.74	Аналитический метод	0.10
463	472355.57	2318092.66	Аналитический метод	0.10
464	472365.22	2318094.60	Аналитический метод	0.10
465	472402.21	2318110.07	Аналитический метод	0.10

1	2	3	4	5
466	472931.27	2318334.96	Аналитический метод	0.10
467	473245.72	2318460.17	Аналитический метод	0.10
468	473284.70	2318472.45	Аналитический метод	0.10
469	473350.43	2318494.50	Аналитический метод	0.10
470	473418.89	2318520.32	Аналитический метод	0.10
471	473497.08	2318549.96	Аналитический метод	0.10
472	473538.64	2318566.26	Аналитический метод	0.10
473	473740.88	2318644.04	Аналитический метод	0.10
474	473986.27	2318727.71	Аналитический метод	0.10
475	473990.73	2318716.52	Аналитический метод	0.10
476	473990.25	2318716.39	Аналитический метод	0.10
477	473989.88	2318716.02	Аналитический метод	0.10
478	473989.75	2318715.52	Аналитический метод	0.10
479	473989.88	2318715.02	Аналитический метод	0.10
480	473990.07	2318714.79	Аналитический метод	0.10
481	473992.22	2318712.78	Аналитический метод	0.10
482	473993.06	2318710.75	Аналитический метод	0.10
483	473993.79	2318710.02	Аналитический метод	0.10
484	473994.79	2318709.75	Аналитический метод	0.10
485	473995.79	2318710.02	Аналитический метод	0.10
486	473996.52	2318710.75	Аналитический метод	0.10
487	473996.79	2318711.75	Аналитический метод	0.10
488	473990.06	2318729.00	Аналитический метод	0.10
489	473992.23	2318729.74	Аналитический метод	0.10
490	474158.33	2318763.20	Аналитический метод	0.10
491	474528.80	2318866.26	Аналитический метод	0.10
492	474796.65	2318940.57	Аналитический метод	0.10
493	475489.26	2319213.99	Аналитический метод	0.10
494	475567.21	2319244.05	Аналитический метод	0.10
495	475648.46	2319275.39	Аналитический метод	0.10
496	475836.20	2319348.03	Аналитический метод	0.10
497	476561.29	2319813.50	Аналитический метод	0.10
498	477224.23	2320269.31	Аналитический метод	0.10
499	477304.27	2320326.06	Аналитический метод	0.10
500	477335.94	2320348.44	Аналитический метод	0.10
501	477367.42	2320371.23	Аналитический метод	0.10
502	477378.62	2320380.30	Аналитический метод	0.10
503	477727.74	2320627.80	Аналитический метод	0.10
504	477945.84	2320770.75	Аналитический метод	0.10
505	478399.81	2321060.35	Аналитический метод	0.10
506	478681.45	2321243.31	Аналитический метод	0.10
507	478751.81	2321287.48	Аналитический метод	0.10
508	478820.04	2321331.24	Аналитический метод	0.10
509	478858.01	2321354.64	Аналитический метод	0.10
510	478895.35	2321379.14	Аналитический метод	0.10
511	478934.25	2321403.54	Аналитический метод	0.10
512	478944.70	2321411.43	Аналитический метод	0.10
513	478954.46	2321416.78	Аналитический метод	0.10
514	478982.44	2321427.51	Аналитический метод	0.10
515	479029.82	2321453.99	Аналитический метод	0.10
516	479096.26	2321469.11	Аналитический метод	0.10
517	479121.50	2321474.94	Аналитический метод	0.10
518	479199.09	2321490.91	Аналитический метод	0.10
519	479227.60	2321497.31	Аналитический метод	0.10
520	479297.68	2321514.29	Аналитический метод	0.10
521	479304.29	2321516.94	Аналитический метод	0.10
522	479356.89	2321549.78	Аналитический метод	0.10
523	479463.06	2321613.01	Аналитический метод	0.10
524	479589.81	2321689.30	Аналитический метод	0.10
525	479698.05	2321757.80	Аналитический метод	0.10
526	479775.11	2321806.06	Аналитический метод	0.10
527	479870.86	2321867.22	Аналитический метод	0.10
528	479930.83	2321905.44	Аналитический метод	0.10
529	479961.29	2321923.92	Аналитический метод	0.10
530	479990.40	2321943.25	Аналитический метод	0.10
531	480096.81	2322010.38	Аналитический метод	0.10
532	480248.12	2322106.61	Аналитический метод	0.10
533	480433.70	2322222.39	Аналитический метод	0.10
534	480585.97	2322317.11	Аналитический метод	0.10
535	480664.61	2322364.35	Аналитический метод	0.10
536	480772.32	2322432.47	Аналитический метод	0.10
537	480863.18	2322489.68	Аналитический метод	0.10

1	2	3	4	5
538	480960.34	2322550.57	Аналитический метод	0.10
539	481092.13	2322630.74	Аналитический метод	0.10
540	481256.05	2322737.33	Аналитический метод	0.10
541	481344.10	2322794.28	Аналитический метод	0.10
542	481480.03	2322887.19	Аналитический метод	0.10
543	481750.96	2323077.48	Аналитический метод	0.10
544	481888.32	2323181.29	Аналитический метод	0.10
545	482087.83	2323324.47	Аналитический метод	0.10
546	482169.23	2323384.03	Аналитический метод	0.10
547	482221.45	2323420.30	Аналитический метод	0.10
548	482324.84	2323494.39	Аналитический метод	0.10
549	482419.34	2323560.55	Аналитический метод	0.10
550	482575.10	2323663.46	Аналитический метод	0.10
551	482696.40	2323756.27	Аналитический метод	0.10
552	482858.96	2323867.14	Аналитический метод	0.10
553	482978.25	2323951.18	Аналитический метод	0.10
554	483053.66	2324006.65	Аналитический метод	0.10
555	483373.64	2324232.08	Аналитический метод	0.10
556	483423.76	2324277.67	Аналитический метод	0.10
557	483436.15	2324289.88	Аналитический метод	0.10
558	483510.46	2324359.69	Аналитический метод	0.10
559	483653.94	2324494.76	Аналитический метод	0.10
560	483757.59	2324582.59	Аналитический метод	0.10
561	483854.76	2324675.62	Аналитический метод	0.10
562	483976.20	2324796.82	Аналитический метод	0.10
563	484064.04	2324879.61	Аналитический метод	0.10
564	484195.50	2325000.10	Аналитический метод	0.10
565	484314.26	2325110.92	Аналитический метод	0.10
566	484433.18	2325221.19	Аналитический метод	0.10
567	484490.36	2325274.66	Аналитический метод	0.10
568	484605.64	2325381.44	Аналитический метод	0.10
569	484755.42	2325519.49	Аналитический метод	0.10
570	484813.76	2325572.49	Аналитический метод	0.10
571	484867.61	2325620.83	Аналитический метод	0.10
572	484957.71	2325700.42	Аналитический метод	0.10
573	485009.36	2325746.50	Аналитический метод	0.10
574	485067.92	2325801.22	Аналитический метод	0.10
575	485134.75	2325863.34	Аналитический метод	0.10
576	485213.99	2325933.61	Аналитический метод	0.10
577	485301.81	2326015.33	Аналитический метод	0.10
578	485388.39	2326095.69	Аналитический метод	0.10
579	485445.44	2326148.68	Аналитический метод	0.10
580	485497.64	2326197.49	Аналитический метод	0.10
581	485564.22	2326258.14	Аналитический метод	0.10
582	485668.53	2326354.58	Аналитический метод	0.10
583	485719.20	2326400.39	Аналитический метод	0.10
584	485859.58	2326527.19	Аналитический метод	0.10
585	485939.27	2326599.30	Аналитический метод	0.10
586	486059.34	2326706.93	Аналитический метод	0.10
587	486151.16	2326788.68	Аналитический метод	0.10
588	486235.21	2326863.71	Аналитический метод	0.10
589	486330.63	2326952.57	Аналитический метод	0.10
590	486433.00	2327046.41	Аналитический метод	0.10
591	486513.15	2327120.69	Аналитический метод	0.10
592	486579.97	2327180.77	Аналитический метод	0.10
593	486688.88	2327280.24	Аналитический метод	0.10
594	486726.70	2327316.17	Аналитический метод	0.10
595	486793.10	2327379.60	Аналитический метод	0.10
596	486858.82	2327437.83	Аналитический метод	0.10
597	486941.64	2327510.23	Аналитический метод	0.10
598	487079.96	2327629.79	Аналитический метод	0.10
599	487125.57	2327667.72	Аналитический метод	0.10
600	487199.10	2327733.67	Аналитический метод	0.10
601	487268.97	2327797.09	Аналитический метод	0.10
602	487309.93	2327836.25	Аналитический метод	0.10
603	487337.87	2327860.66	Аналитический метод	0.10
604	487371.27	2327889.84	Аналитический метод	0.10
605	487427.13	2327938.62	Аналитический метод	0.10
606	487478.67	2327981.59	Аналитический метод	0.10
607	487598.18	2328082.08	Аналитический метод	0.10
608	487726.45	2328190.36	Аналитический метод	0.10
609	487796.98	2328253.81	Аналитический метод	0.10


1	2	3	4	5
610	487903.51	2328343.72	Аналитический метод	0.10
611	487953.32	2328387.81	Аналитический метод	0.10
612	487967.29	2328402.64	Аналитический метод	0.10
613	488008.05	2328446.47	Аналитический метод	0.10
614	488044.65	2328486.16	Аналитический метод	0.10
615	488091.04	2328545.43	Аналитический метод	0.10
616	488126.97	2328591.74	Аналитический метод	0.10
617	488152.38	2328624.80	Аналитический метод	0.10
618	488177.66	2328656.81	Аналитический метод	0.10
619	488256.89	2328758.37	Аналитический метод	0.10
620	488286.29	2328796.00	Аналитический метод	0.10
621	488340.04	2328863.27	Аналитический метод	0.10
622	488387.85	2328922.94	Аналитический метод	0.10
623	488416.38	2328958.86	Аналитический метод	0.10
624	488460.09	2329012.23	Аналитический метод	0.10
625	488491.71	2329051.68	Аналитический метод	0.10
626	488535.17	2329105.45	Аналитический метод	0.10
627	488577.67	2329157.80	Аналитический метод	0.10
628	488629.27	2329228.00	Аналитический метод	0.10
629	488669.48	2329280.62	Аналитический метод	0.10
630	488689.21	2329308.45	Аналитический метод	0.10
631	488706.81	2329338.58	Аналитический метод	0.10
632	488722.48	2329369.72	Аналитический метод	0.10
633	488733.78	2329394.49	Аналитический метод	0.10
634	488753.27	2329439.64	Аналитический метод	0.10
635	488763.32	2329462.10	Аналитический метод	0.10
636	488774.90	2329486.64	Аналитический метод	0.10
637	488775.58	2329488.21	Аналитический метод	0.10
638	488780.73	2329501.43	Аналитический метод	0.10
639	488820.96	2329614.33	Аналитический метод	0.10
640	488823.16	2329616.53	Аналитический метод	0.10
641	488825.97	2329623.88	Аналитический метод	0.10
642	488829.36	2329639.97	Аналитический метод	0.10
643	488829.76	2329645.66	Аналитический метод	0.10
644	488830.98	2329650.02	Аналитический метод	0.10
645	488851.05	2329724.00	Аналитический метод	0.10
646	488911.24	2329934.23	Аналитический метод	0.10
647	488936.85	2330005.79	Аналитический метод	0.10
648	489184.90	2330951.85	Аналитический метод	0.10
649	489275.30	2331424.05	Аналитический метод	0.10
650	489283.80	2331458.99	Аналитический метод	0.10
651	489304.55	2331544.73	Аналитический метод	0.10
652	489316.35	2331591.78	Аналитический метод	0.10
653	489324.67	2331625.42	Аналитический метод	0.10
654	489331.73	2331659.84	Аналитический метод	0.10
655	489340.18	2331702.06	Аналитический метод	0.10
656	489346.60	2331733.24	Аналитический метод	0.10
657	489355.06	2331775.53	Аналитический метод	0.10
658	489362.27	2331810.85	Аналитический метод	0.10
659	489369.47	2331856.46	Аналитический метод	0.10
660	489369.99	2331888.68	Аналитический метод	0.10
661	489366.64	2331901.18	Аналитический метод	0.10
662	489357.61	2331910.26	Аналитический метод	0.10
663	489353.83	2331912.47	Аналитический метод	0.10
664	489341.21	2331915.89	Аналитический метод	0.10
665	489294.82	2331915.06	Аналитический метод	0.10
666	489295.17	2331958.37	Аналитический метод	0.10
667	489294.96	2332002.35	Аналитический метод	0.10
668	489295.05	2332014.29	Аналитический метод	0.10
669	489296.19	2332055.65	Аналитический метод	0.10
670	489295.44	2332087.47	Аналитический метод	0.10
671	489297.28	2332138.19	Аналитический метод	0.10
672	489299.60	2332195.97	Аналитический метод	0.10
673	489331.78	2332197.90	Аналитический метод	0.10
674	489342.78	2332201.21	Аналитический метод	0.10
675	489351.93	2332210.36	Аналитический метод	0.10
676	489355.28	2332222.86	Аналитический метод	0.10
677	489353.33	2332285.69	Аналитический метод	0.10
678	489351.60	2332336.55	Аналитический метод	0.10
679	489350.49	2332368.47	Аналитический метод	0.10
680	489349.77	2332402.27	Аналитический метод	0.10
681	489345.46	2332495.16	Аналитический метод	0.10

1	2	3	4	5
682	489344.08	2332538.11	Аналитический метод	0.10
683	489341.54	2332617.74	Аналитический метод	0.10
684	489339.80	2332681.78	Аналитический метод	0.10
685	489332.62	2332896.29	Аналитический метод	0.10
686	489323.31	2333142.67	Аналитический метод	0.10
687	489321.69	2333210.74	Аналитический метод	0.10
688	489321.12	2333299.17	Аналитический метод	0.10
689	489320.69	2333328.68	Аналитический метод	0.10
690	489315.66	2333425.22	Аналитический метод	0.10
691	489311.51	2333523.39	Аналитический метод	0.10
692	489313.09	2333577.62	Аналитический метод	0.10
693	489314.31	2333625.46	Аналитический метод	0.10
694	489309.16	2333744.58	Аналитический метод	0.10
695	489306.35	2333871.56	Аналитический метод	0.10
696	489304.27	2333963.57	Аналитический метод	0.10
697	489295.47	2334074.97	Аналитический метод	0.10
698	489295.11	2334114.44	Аналитический метод	0.10
699	489290.04	2334292.67	Аналитический метод	0.10
700	489285.98	2334379.45	Аналитический метод	0.10
701	489282.27	2334443.26	Аналитический метод	0.10
702	489277.00	2334646.68	Аналитический метод	0.10
703	489271.62	2334768.23	Аналитический метод	0.10
704	489253.26	2335312.17	Аналитический метод	0.10
705	489248.41	2335397.65	Аналитический метод	0.10
706	489244.48	2335509.04	Аналитический метод	0.10
707	489244.37	2335544.57	Аналитический метод	0.10
708	489243.28	2335609.66	Аналитический метод	0.10
709	489242.90	2335681.00	Аналитический метод	0.10
710	489241.17	2335761.10	Аналитический метод	0.10
711	489241.61	2335853.95	Аналитический метод	0.10
712	489239.67	2335940.95	Аналитический метод	0.10
713	489234.16	2336013.97	Аналитический метод	0.10
714	489230.49	2336069.29	Аналитический метод	0.10
715	489227.95	2336127.79	Аналитический метод	0.10
716	489224.92	2336267.13	Аналитический метод	0.10
717	489223.77	2336383.86	Аналитический метод	0.10
718	489217.46	2336492.95	Аналитический метод	0.10
719	489210.22	2336606.59	Аналитический метод	0.10
720	489191.24	2337127.86	Аналитический метод	0.10
721	489188.30	2337158.53	Аналитический метод	0.10
722	489187.87	2337194.13	Аналитический метод	0.10
723	489185.49	2337208.91	Аналитический метод	0.10
724	489181.72	2337270.82	Аналитический метод	0.10
725	489181.11	2337416.39	Аналитический метод	0.10
726	489178.63	2337501.26	Аналитический метод	0.10
727	489177.83	2337549.74	Аналитический метод	0.10
728	489174.06	2337665.16	Аналитический метод	0.10
729	489125.26	2339257.92	Аналитический метод	0.10
730	489062.82	2341267.63	Аналитический метод	0.10
731	489059.26	2341361.35	Аналитический метод	0.10
732	489056.92	2341448.61	Аналитический метод	0.10
733	489054.18	2341498.56	Аналитический метод	0.10
734	489053.17	2341613.21	Аналитический метод	0.10
735	489048.54	2341693.40	Аналитический метод	0.10
736	489046.92	2341753.31	Аналитический метод	0.10
737	489045.23	2341849.97	Аналитический метод	0.10
738	489041.37	2341969.44	Аналитический метод	0.10
739	489031.75	2342191.39	Аналитический метод	0.10
740	489026.87	2342331.96	Аналитический метод	0.10
741	489024.80	2342414.40	Аналитический метод	0.10
742	489021.30	2342562.20	Аналитический метод	0.10
743	489020.94	2342567.13	Аналитический метод	0.10
744	489018.16	2342712.30	Аналитический метод	0.10
745	489015.99	2342769.94	Аналитический метод	0.10
746	489008.12	2342962.47	Аналитический метод	0.10
747	488997.20	2343248.71	Аналитический метод	0.10
748	488992.01	2343368.03	Аналитический метод	0.10
749	488990.44	2343447.44	Аналитический метод	0.10
750	488990.45	2343465.15	Аналитический метод	0.10
751	488987.04	2343607.08	Аналитический метод	0.10
752	488970.77	2343977.76	Аналитический метод	0.10
753	488962.30	2344243.04	Аналитический метод	0.10

1	2	3	4	5
754	488962.16	2344422.32	Аналитический метод	0.10
755	488960.28	2344487.19	Аналитический метод	0.10
756	488952.12	2344724.46	Аналитический метод	0.10
757	488950.15	2344790.38	Аналитический метод	0.10
758	488949.33	2344811.64	Аналитический метод	0.10
759	488945.60	2344935.35	Аналитический метод	0.10
760	488948.68	2345078.10	Аналитический метод	0.10
761	488951.86	2345197.57	Аналитический метод	0.10
762	488953.17	2345263.08	Аналитический метод	0.10
763	488953.04	2345328.58	Аналитический метод	0.10
764	488952.58	2345393.63	Аналитический метод	0.10
765	488952.76	2345431.03	Аналитический метод	0.10
766	488952.87	2345460.77	Аналитический метод	0.10
767	488954.25	2345520.33	Аналитический метод	0.10
768	488957.94	2345655.88	Аналитический метод	0.10
769	488960.57	2345744.52	Аналитический метод	0.10
770	488962.15	2345810.51	Аналитический метод	0.10
771	488964.20	2345886.21	Аналитический метод	0.10
772	488967.39	2346016.87	Аналитический метод	0.10
773	488969.28	2346086.01	Аналитический метод	0.10
774	488972.12	2346160.76	Аналитический метод	0.10
775	488974.08	2346206.98	Аналитический метод	0.10
776	488975.69	2346227.73	Аналитический метод	0.10
777	488981.33	2346292.58	Аналитический метод	0.10
778	488986.38	2346352.76	Аналитический метод	0.10
779	488993.02	2346423.37	Аналитический метод	0.10
780	488997.74	2346475.88	Аналитический метод	0.10
781	489005.88	2346546.54	Аналитический метод	0.10
782	489013.20	2346611.72	Аналитический метод	0.10
783	489023.70	2346722.50	Аналитический метод	0.10
784	489025.95	2346782.23	Аналитический метод	0.10
785	489030.62	2346863.24	Аналитический метод	0.10
786	489033.51	2346912.77	Аналитический метод	0.10
787	489033.71	2346935.14	Аналитический метод	0.10
788	489036.79	2346994.77	Аналитический метод	0.10
789	489038.04	2347013.75	Аналитический метод	0.10
790	489039.86	2347050.00	Аналитический метод	0.10
791	489042.16	2347094.73	Аналитический метод	0.10
792	489044.53	2347138.58	Аналитический метод	0.10
793	489046.16	2347166.82	Аналитический метод	0.10
794	489049.99	2347246.16	Аналитический метод	0.10
795	489056.95	2347387.30	Аналитический метод	0.10
796	489059.96	2347436.64	Аналитический метод	0.10
797	489065.33	2347550.01	Аналитический метод	0.10
798	489068.21	2347607.43	Аналитический метод	0.10
799	489071.95	2347673.66	Аналитический метод	0.10
800	489073.71	2347706.08	Аналитический метод	0.10
801	489075.90	2347749.50	Аналитический метод	0.10
802	489079.02	2347827.02	Аналитический метод	0.10
803	489081.98	2347875.73	Аналитический метод	0.10
804	489084.33	2347918.53	Аналитический метод	0.10
805	489087.85	2347983.94	Аналитический метод	0.10
806	489089.86	2348022.96	Аналитический метод	0.10
807	489093.89	2348097.92	Аналитический метод	0.10
808	489096.94	2348154.60	Аналитический метод	0.10
809	489100.37	2348219.05	Аналитический метод	0.10
810	489106.86	2348342.58	Аналитический метод	0.10
811	489121.00	2348425.42	Аналитический метод	0.10
812	489123.84	2348442.13	Аналитический метод	0.10
813	489133.04	2348497.28	Аналитический метод	0.10
814	489133.41	2348499.27	Аналитический метод	0.10
815	489147.08	2348583.41	Аналитический метод	0.10
816	489163.36	2348680.38	Аналитический метод	0.10
817	489182.61	2348795.73	Аналитический метод	0.10
818	489190.84	2348843.39	Аналитический метод	0.10
819	489196.71	2348880.10	Аналитический метод	0.10
820	489224.96	2348891.21	Аналитический метод	0.10
821	489927.85	2349168.71	Аналитический метод	0.10
822	490476.26	2349362.74	Аналитический метод	0.10
823	490480.42	2349364.66	Аналитический метод	0.10
824	490489.57	2349373.81	Аналитический метод	0.10
825	490492.92	2349386.31	Аналитический метод	0.10

1	2	3	4	5
826	490489.57	2349398.81	Аналитический метод	0.10
827	490480.42	2349407.96	Аналитический метод	0.10
828	490467.92	2349411.31	Аналитический метод	0.10
1	490459.58	2349409.88	Аналитический метод	0.10

Схема расположения границ публичного сервитута

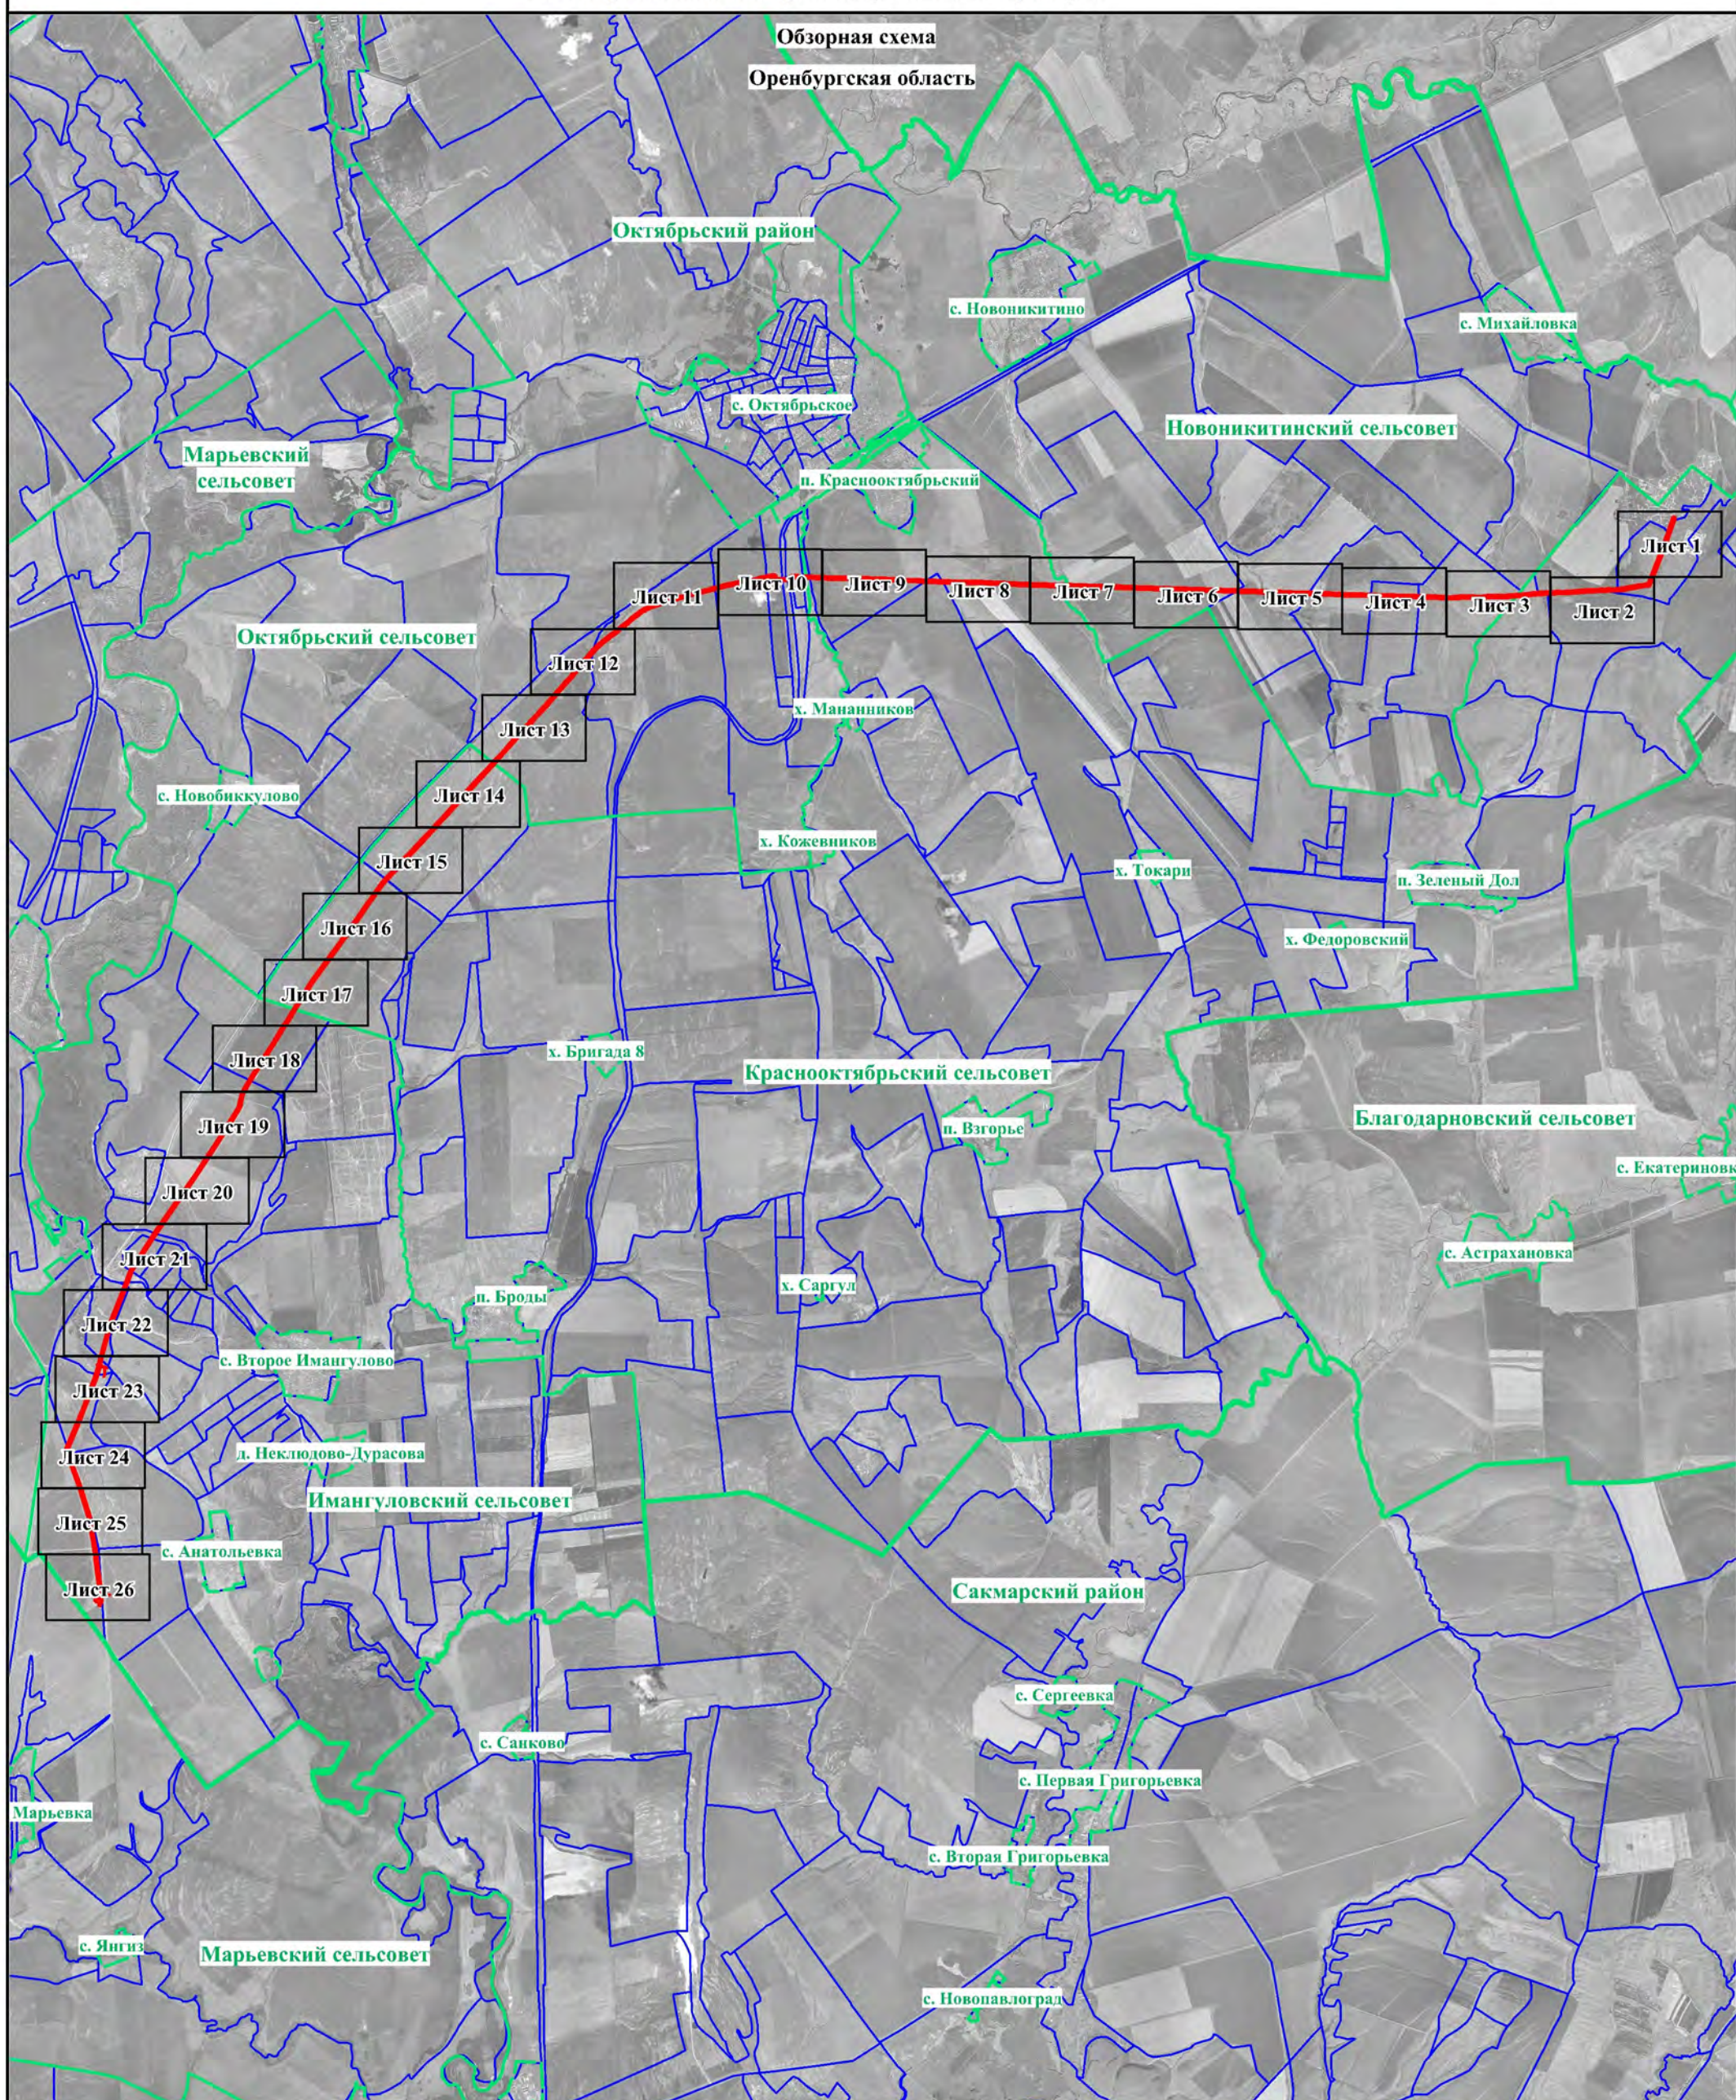

Используемые условные знаки и обозначения:

Масштаб 1:120000

Оренбургская область - наименование субъекта РФ

Сакмарский район - наименование и граница муниципального образования

Светлый сельсовет - наименование и граница сельского поселения

с. Марьевка - наименование и граница населенного пункта

56:25:1408002 - номер кадастрового квартала и граница по сведениям ЕГРН

56:25:1408005:21 - кадастровый номер и граница земельного участка по сведениям ЕГРН

- проектная граница публичного сервитута

- характерная точка проектной границы публичного сервитута

Инженерные сооружения, относительно которых устанавливается публичный сервитут:

- Газопровод-лупинг на участке газопровода-перемычки Совхозное-Оренбург-Заинск до месторождения Совхозное, КН 56:43:0000000:9397, в том числе:

 - Камера приєма поршня

— KJI-0,23 кВ (УКЗ №14)


— - ВЛ-0,048кВ (УКЗ №14)

— КЛ-0,048кВ (УКЗ №13, АББГ 1х50), КЛ-0,048кВ (УКЗ №14)

Схема расположения границ публичного сервитута

Лист 1

С

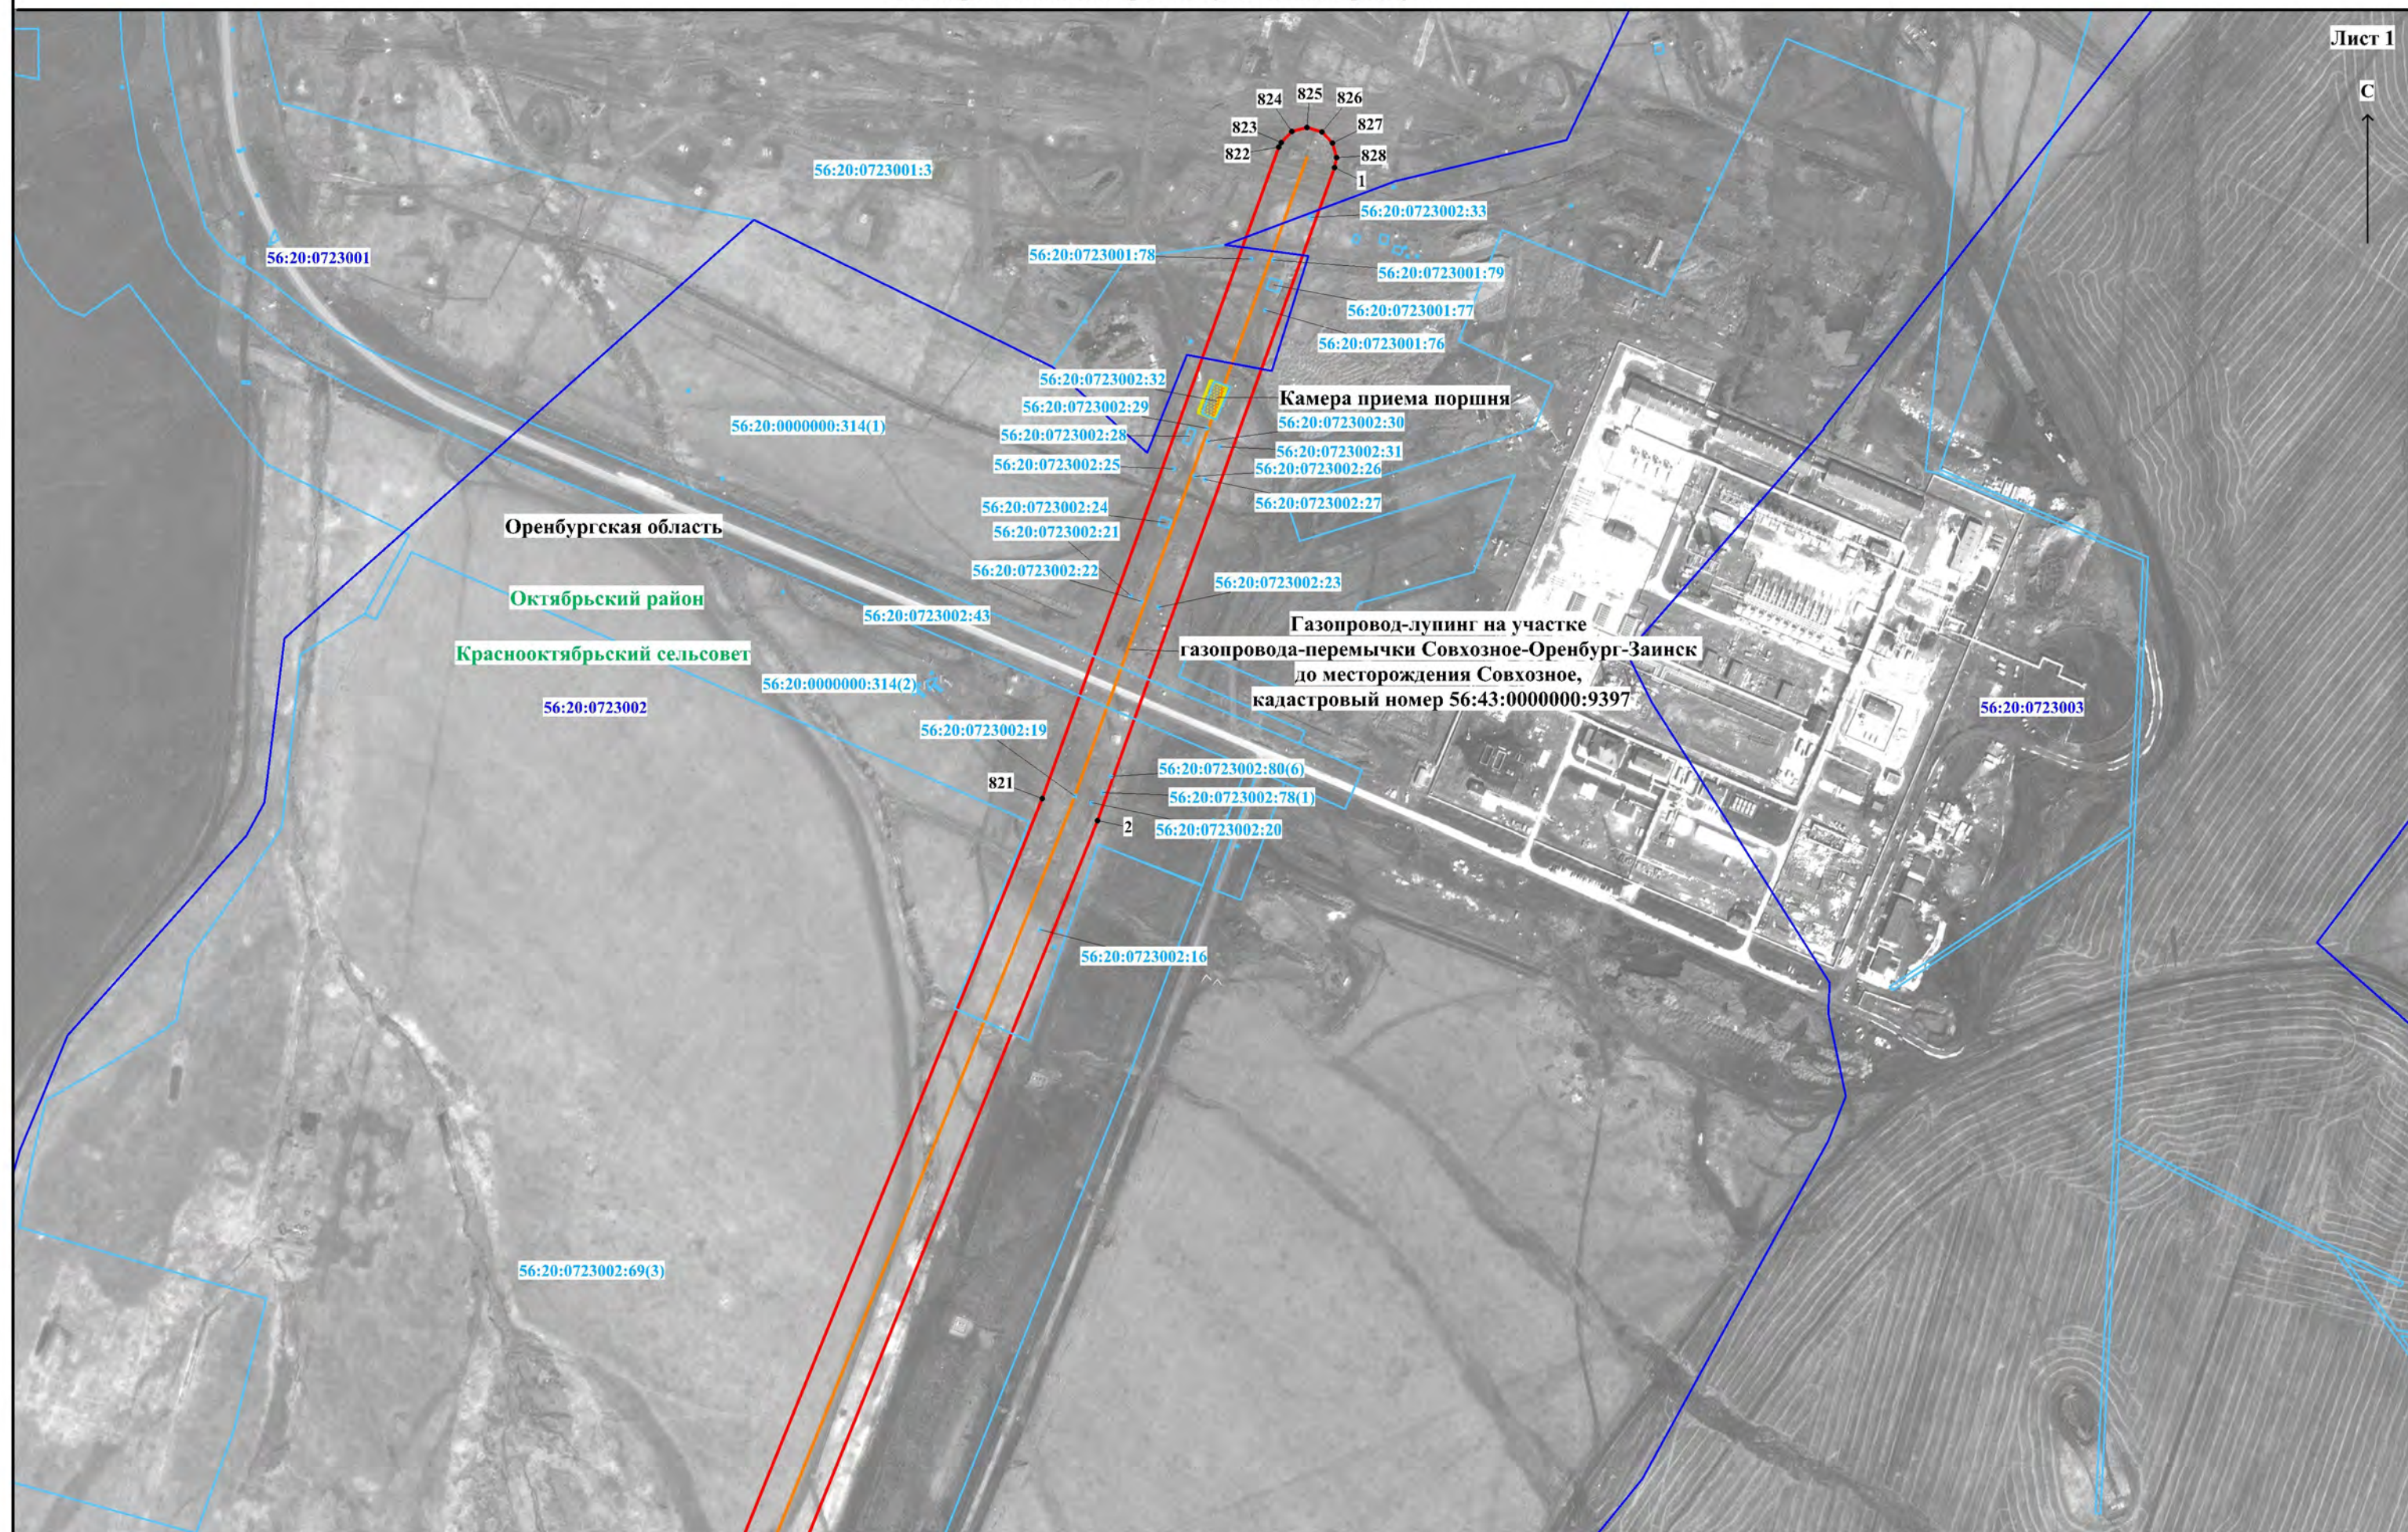

Лист 2

56:20:0723003

Масштаб 1:5000

Схема расположения границ публичного сервитута

Лист 3

С

Оренбургская область

Октябрьский район

Новоникитинский сельсовет

56:20:1005013

56:20:1005010

56:20:0723001

56:20:0723001:11

56:20:0723001:10

56:20:0723001:12

783 784 785 786 787

56:20:1005013:43

56:20:1005013:32

56:20:1005013:58

56:20:1005013:45

760 761 762 763 764 765 766 767 768 769 770 771 772 773 774 775 776 777 778 779 780 781 782 783 784 785 786 787
66 65 64 63 62 61 60 59 58 57 56 55 54 53 52 51 50 49 48 47 46 45 44 43 42 41 40 39

56:20:1005013:51

56:20:1005013:44

56:20:1005013:36

56:20:0000000:2649(4)

Газопровод-лупинг на участке
газопровода-перемычки Совхозное-Оренбург-Заинск
до месторождения Совхозное,
кадастровый номер 56:43:0000000:9397

Краснооктябрьский сельсовет

56:20:0723013

56:20:0000000:1845(12)


56:20:0000000:1845(71)

56:20:0723001:14

56:20:0723001:13



Схема расположения границ публичного сервитута

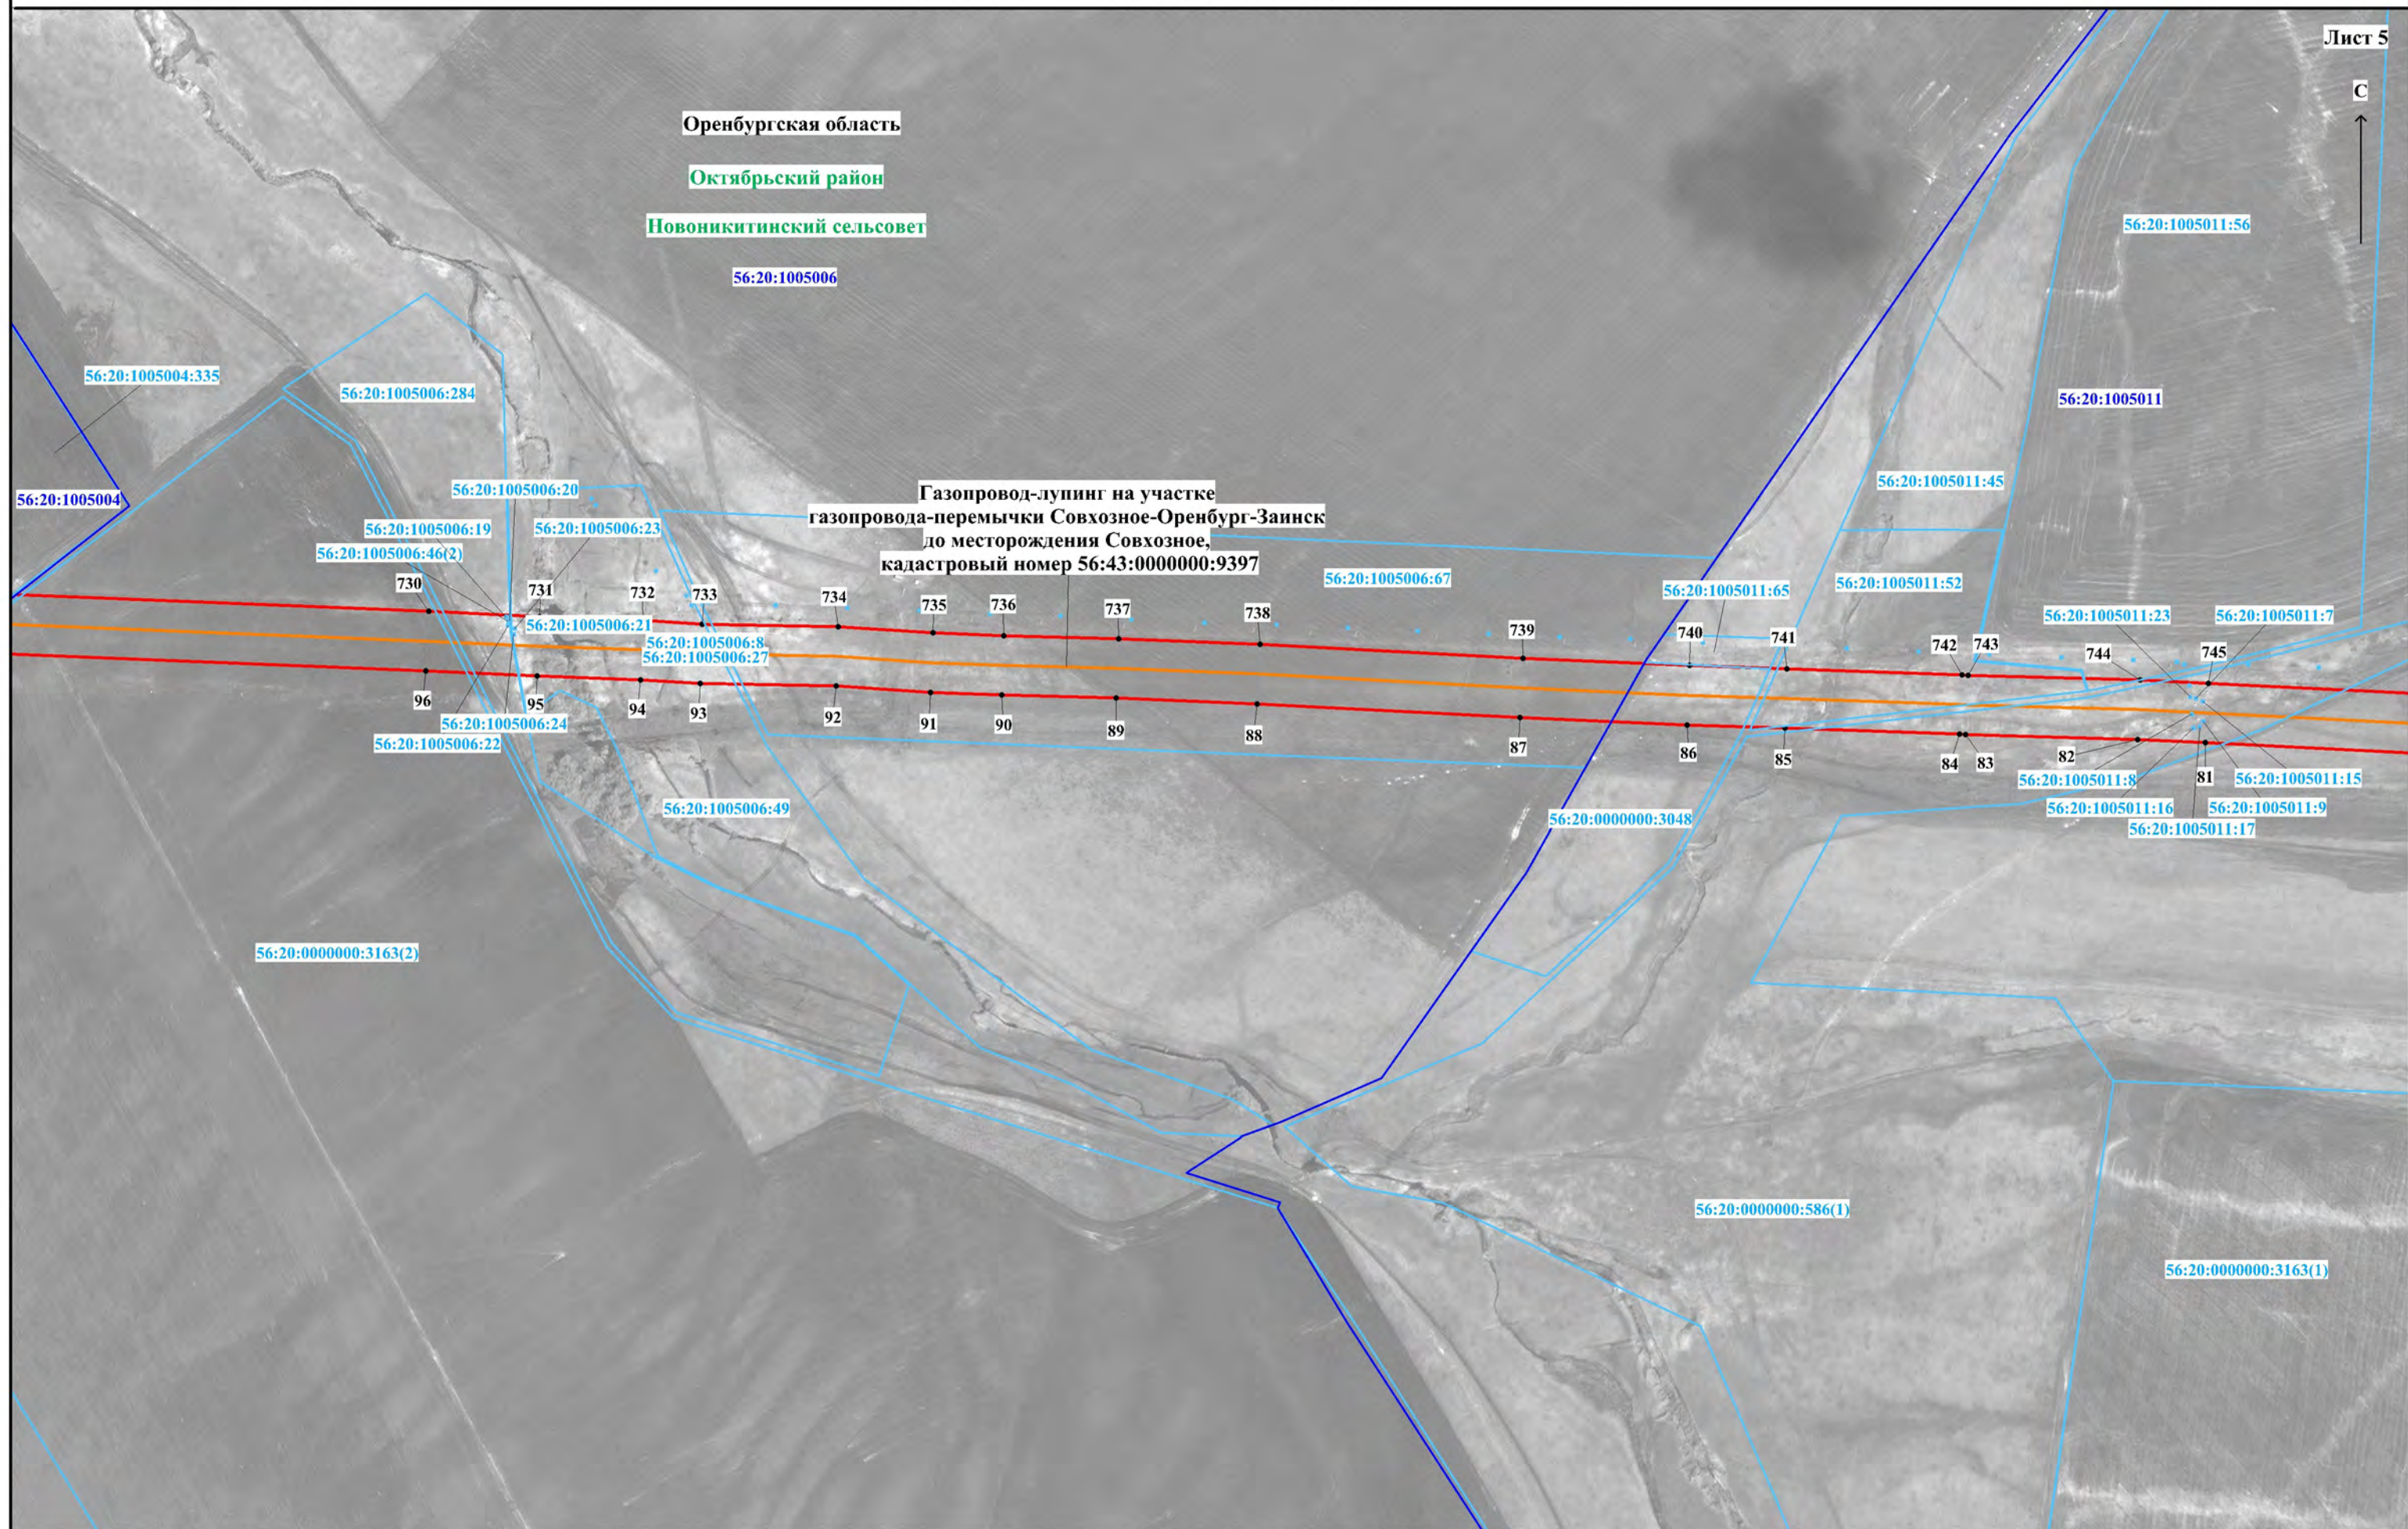


Лист 5

С

Схема расположения границ публичного сервитута


Лист 6


С

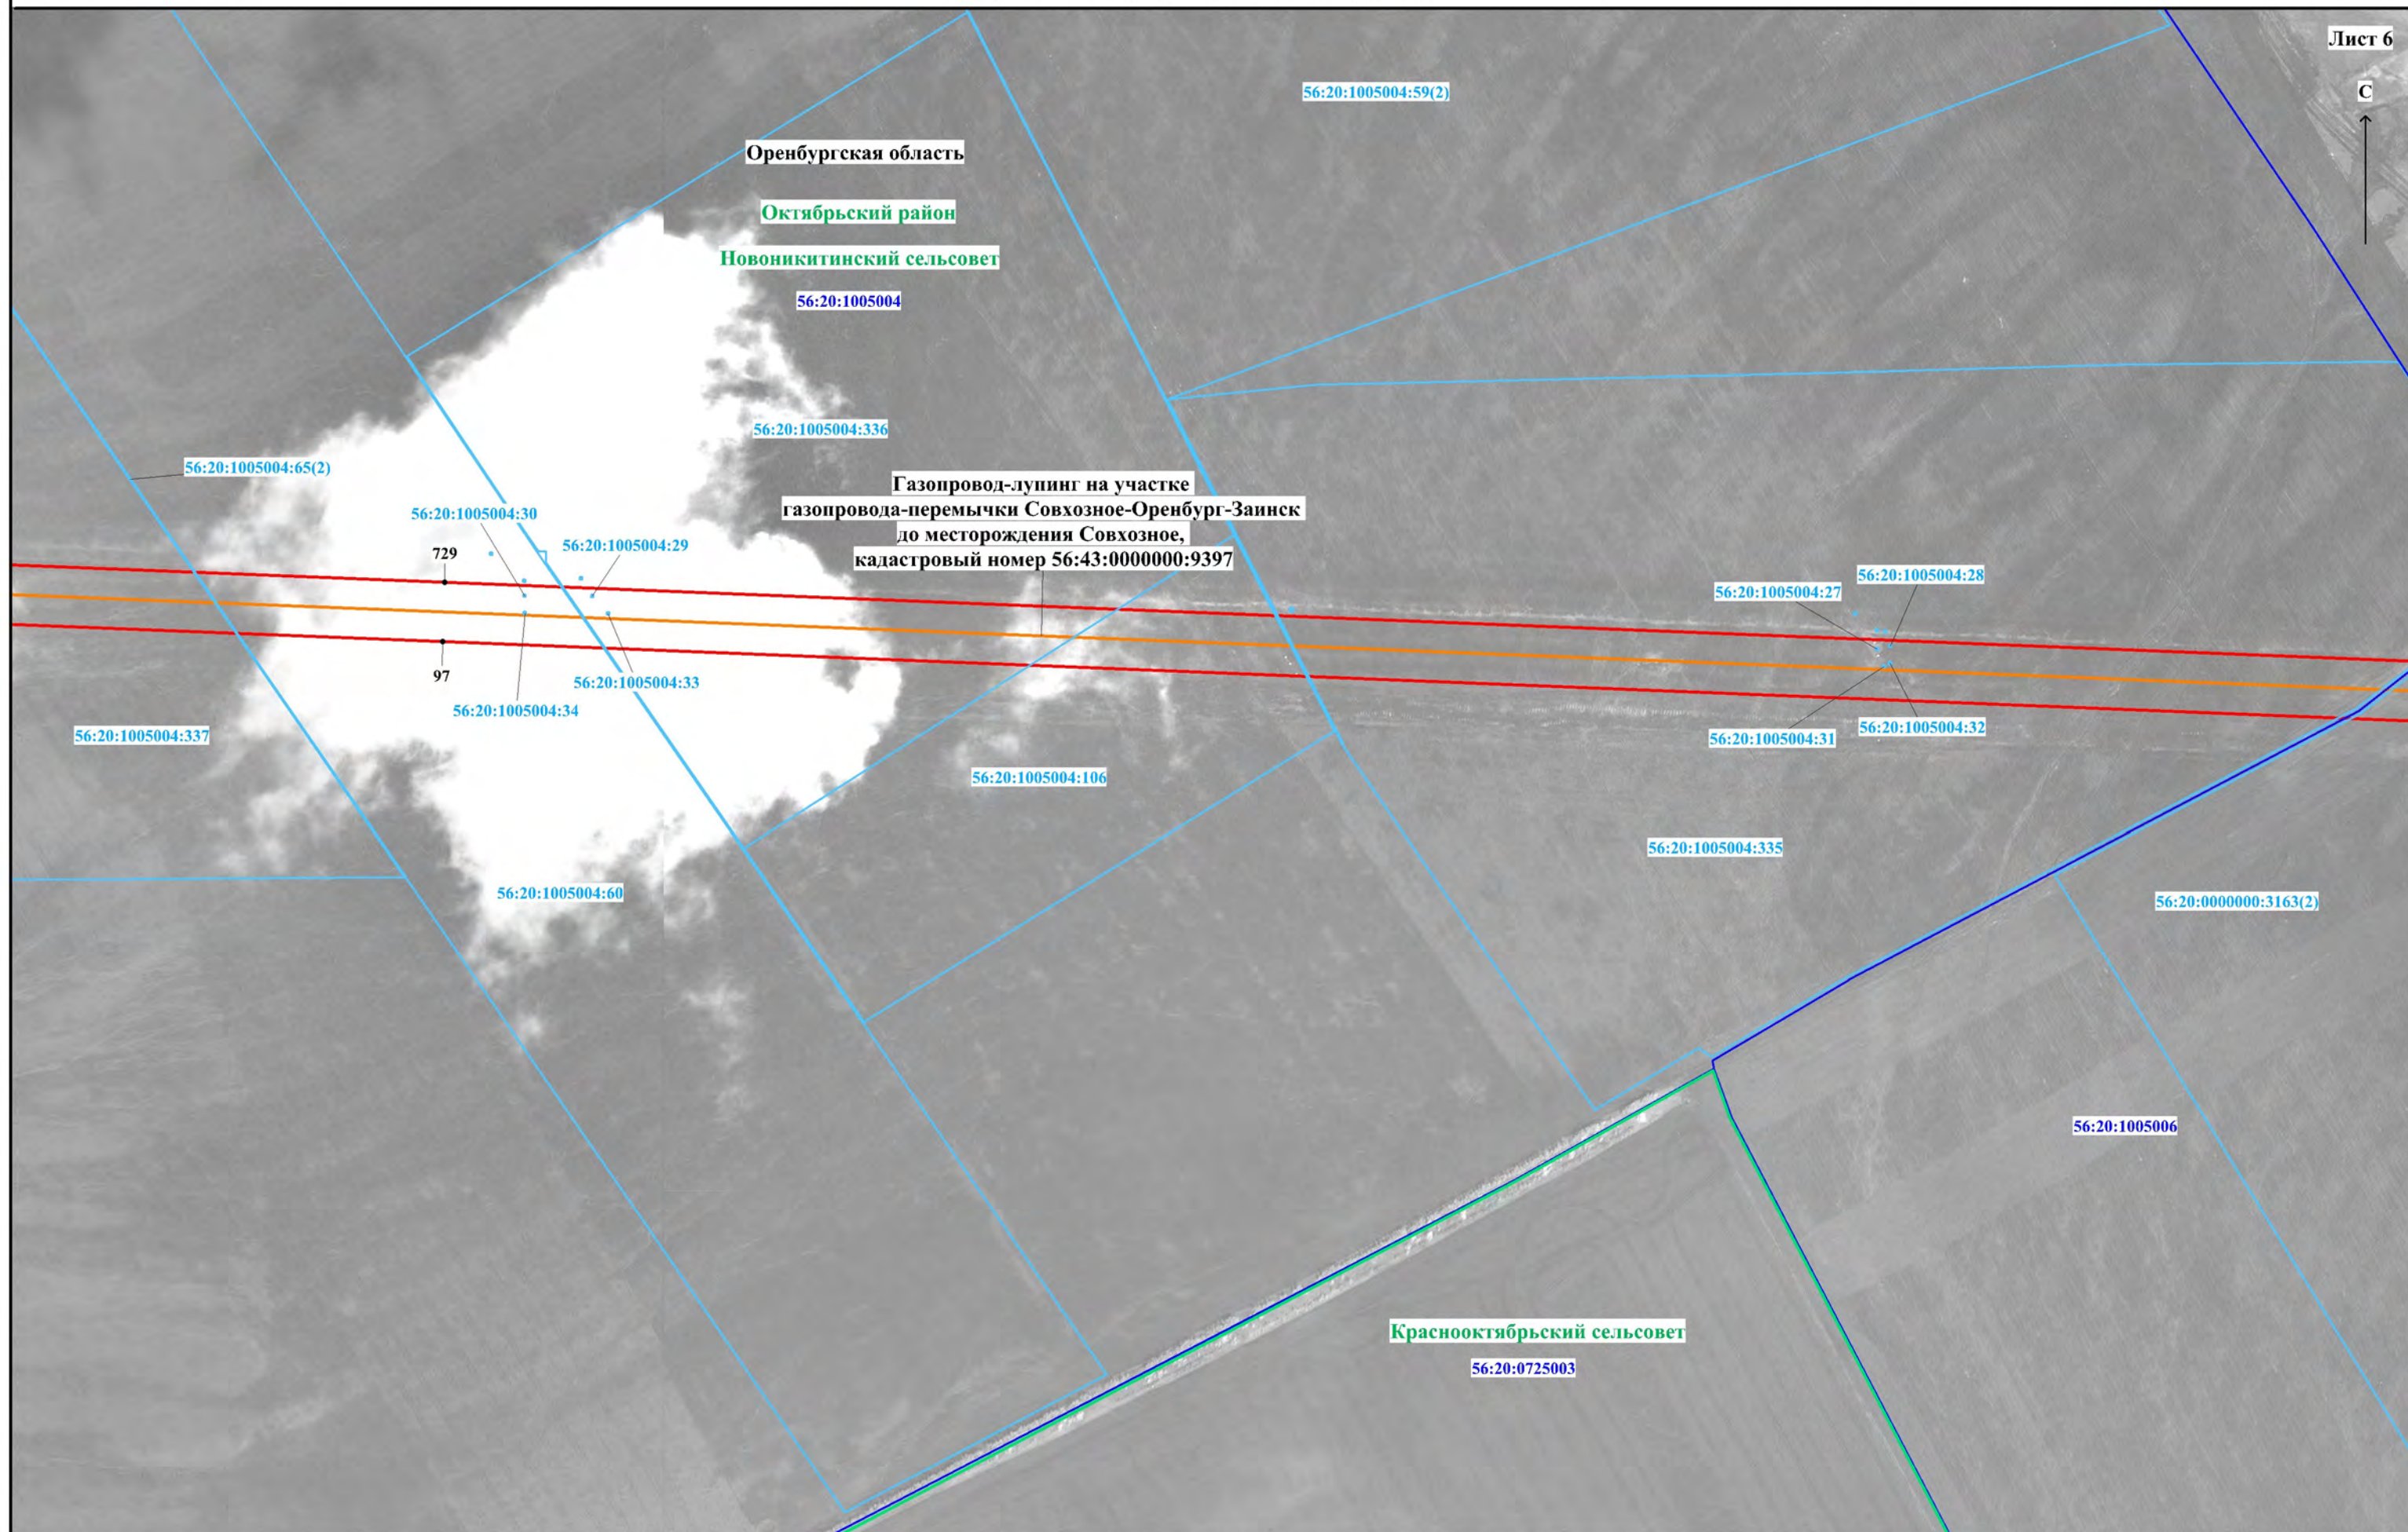

Используемые условные знаки и обозначения представлены на обзорной схеме

Масштаб 1:5000

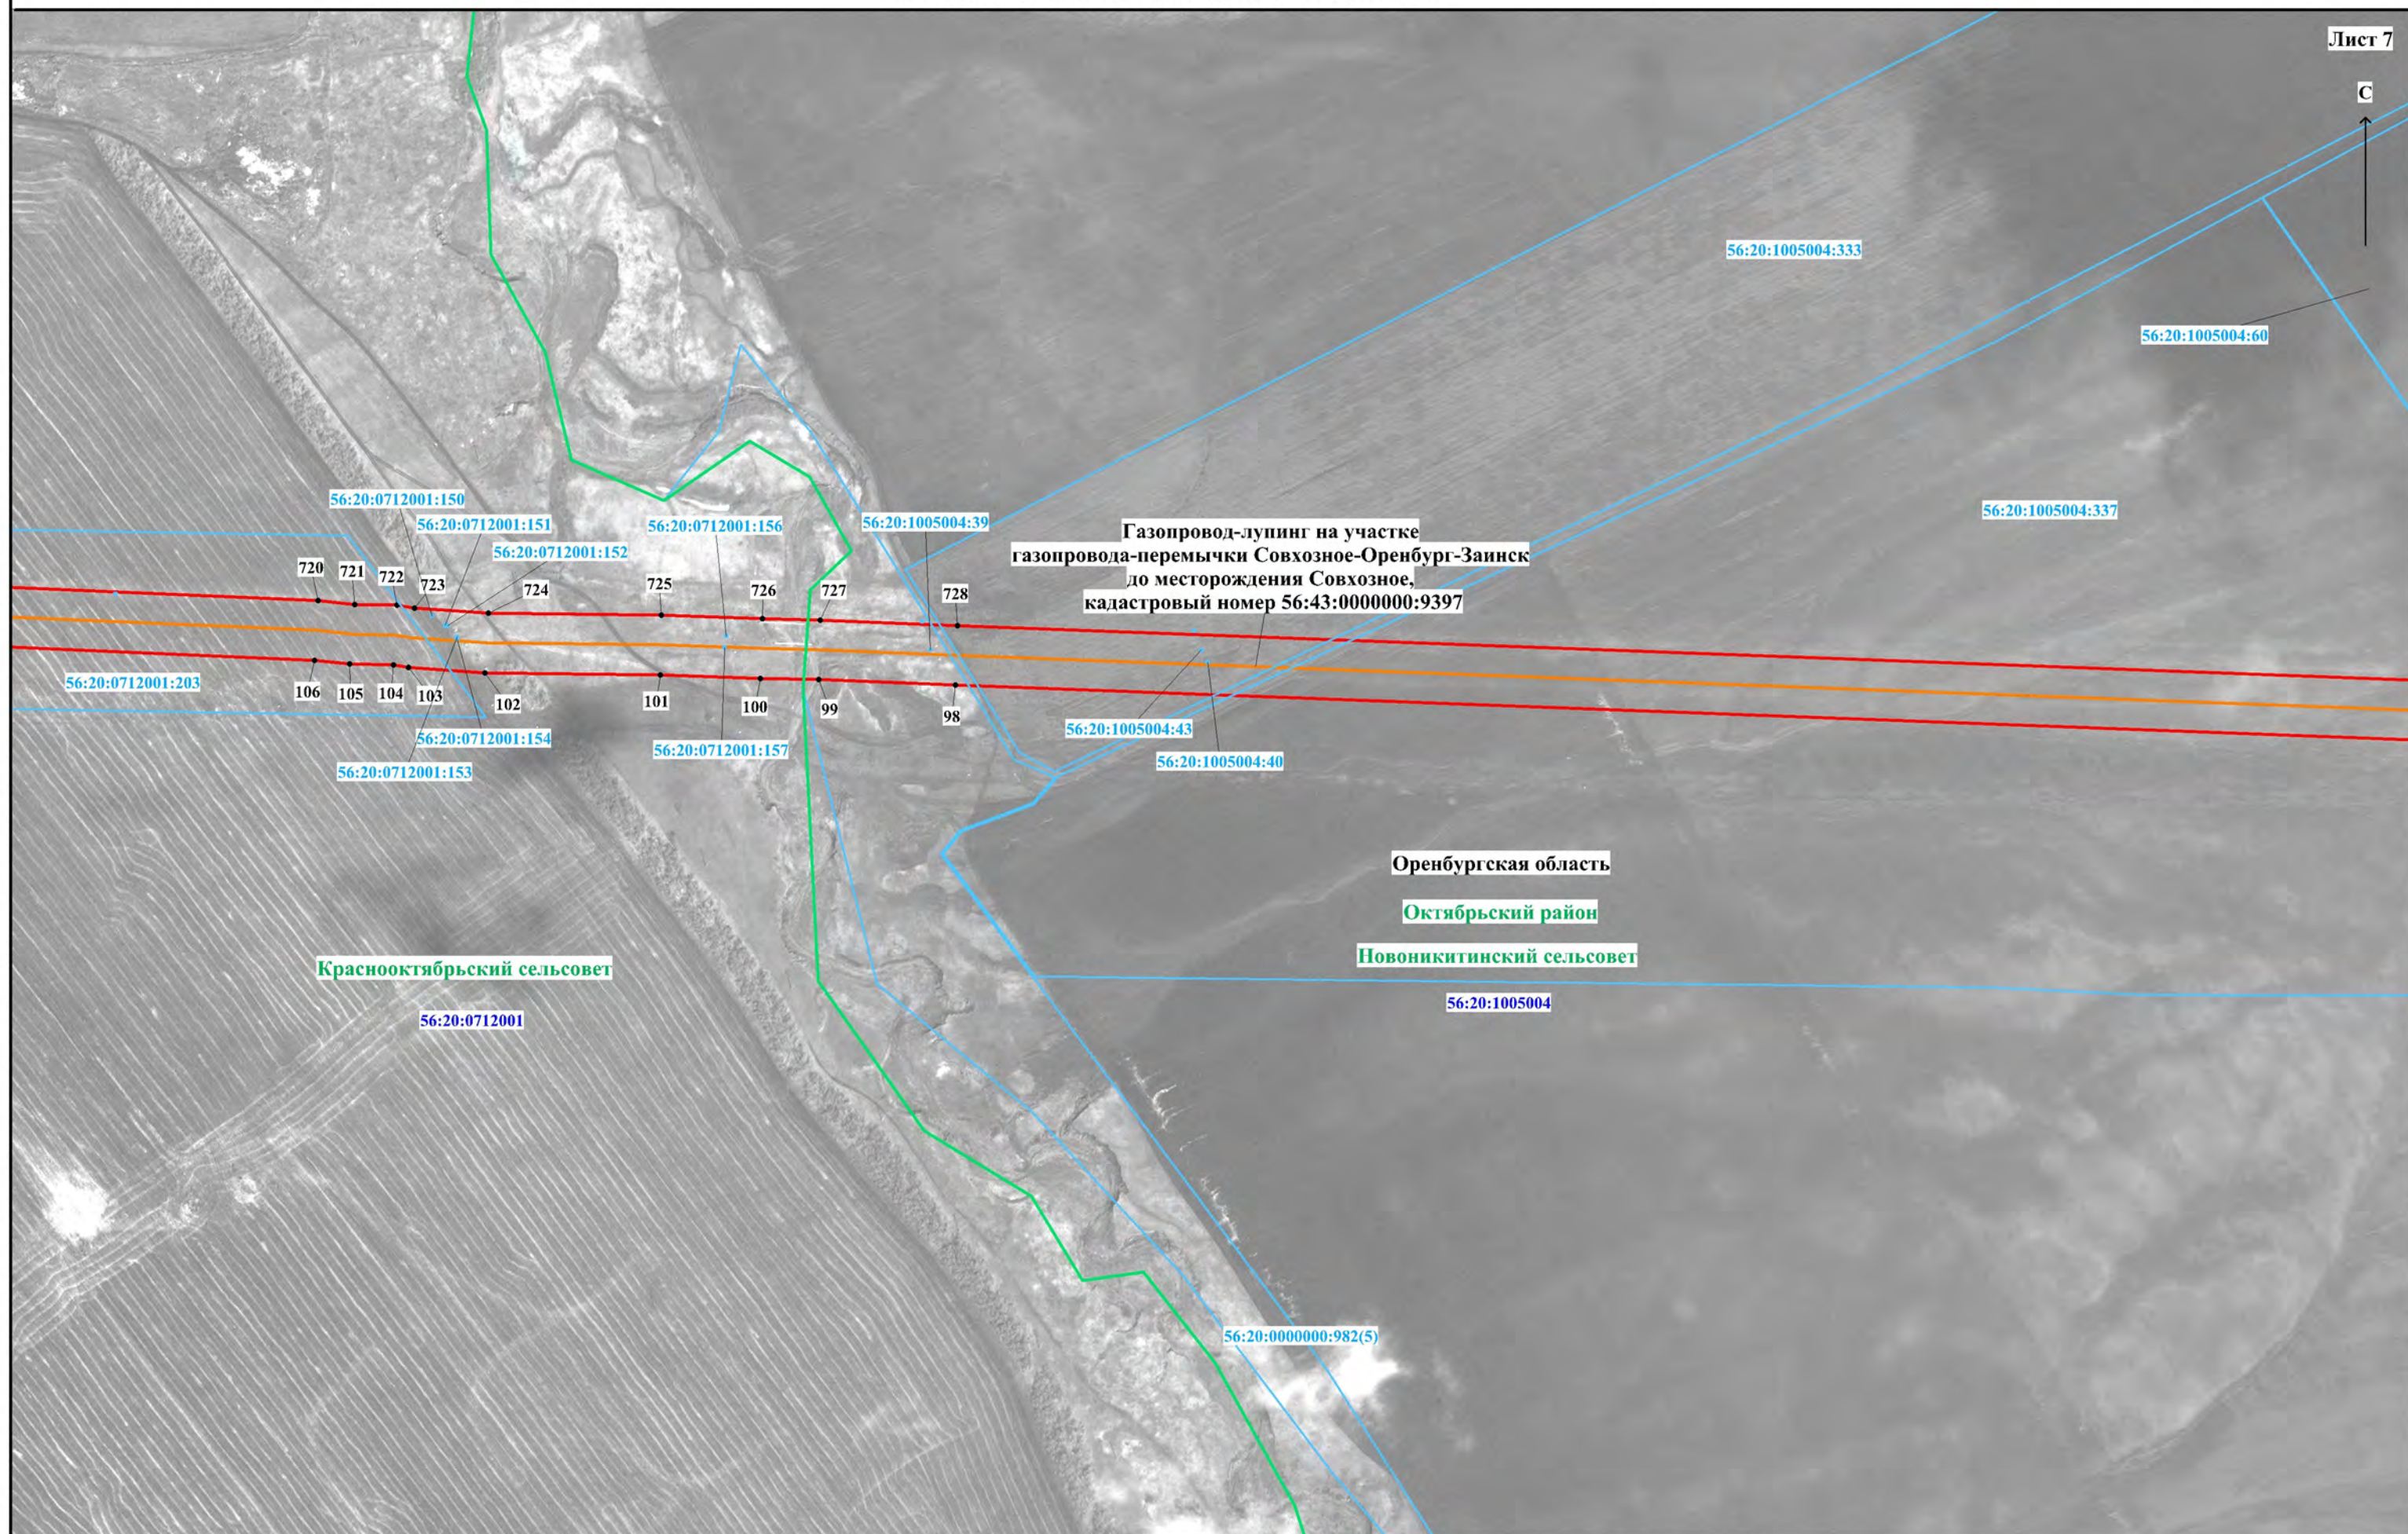

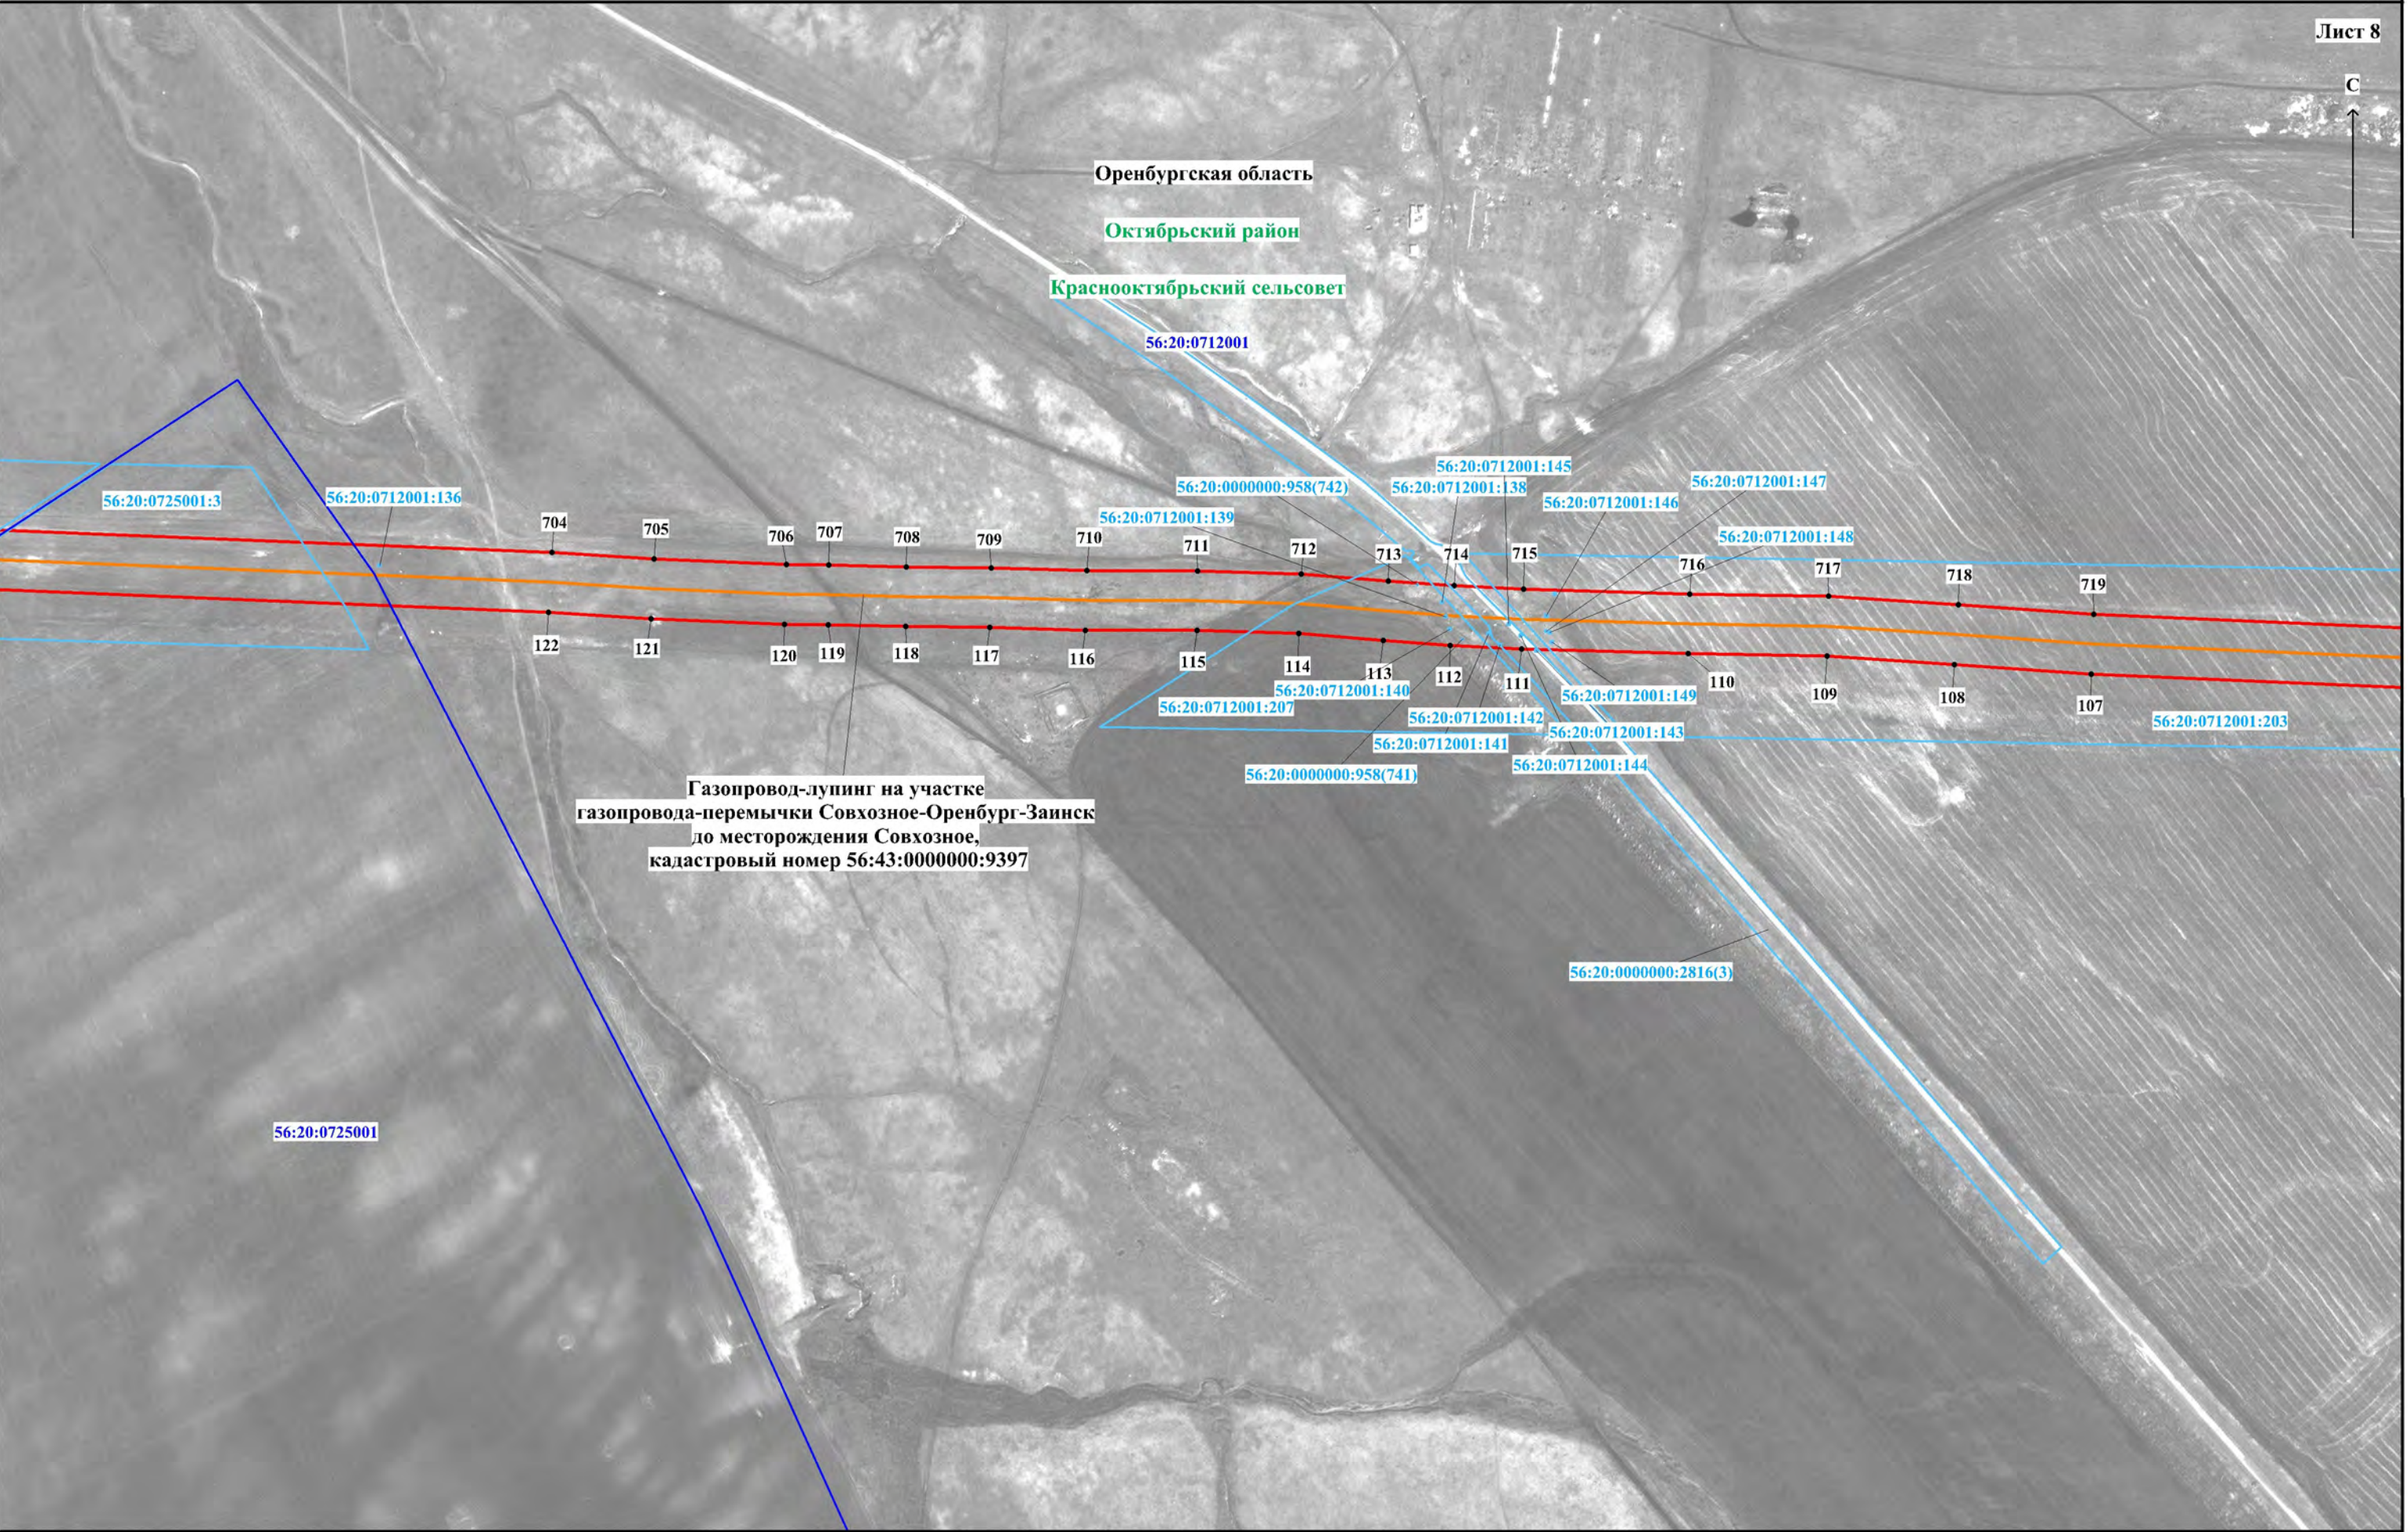

Оренбургская область
Октябрьский район
Краснооктябрьский сельсовет
56:20:0712001

Газопровод-лупинг на участке
газопровода-перемычки Совхозное-Оренбург-Заинск
до месторождения Совхозное,
кадастровый номер 56:43:0000000:9397

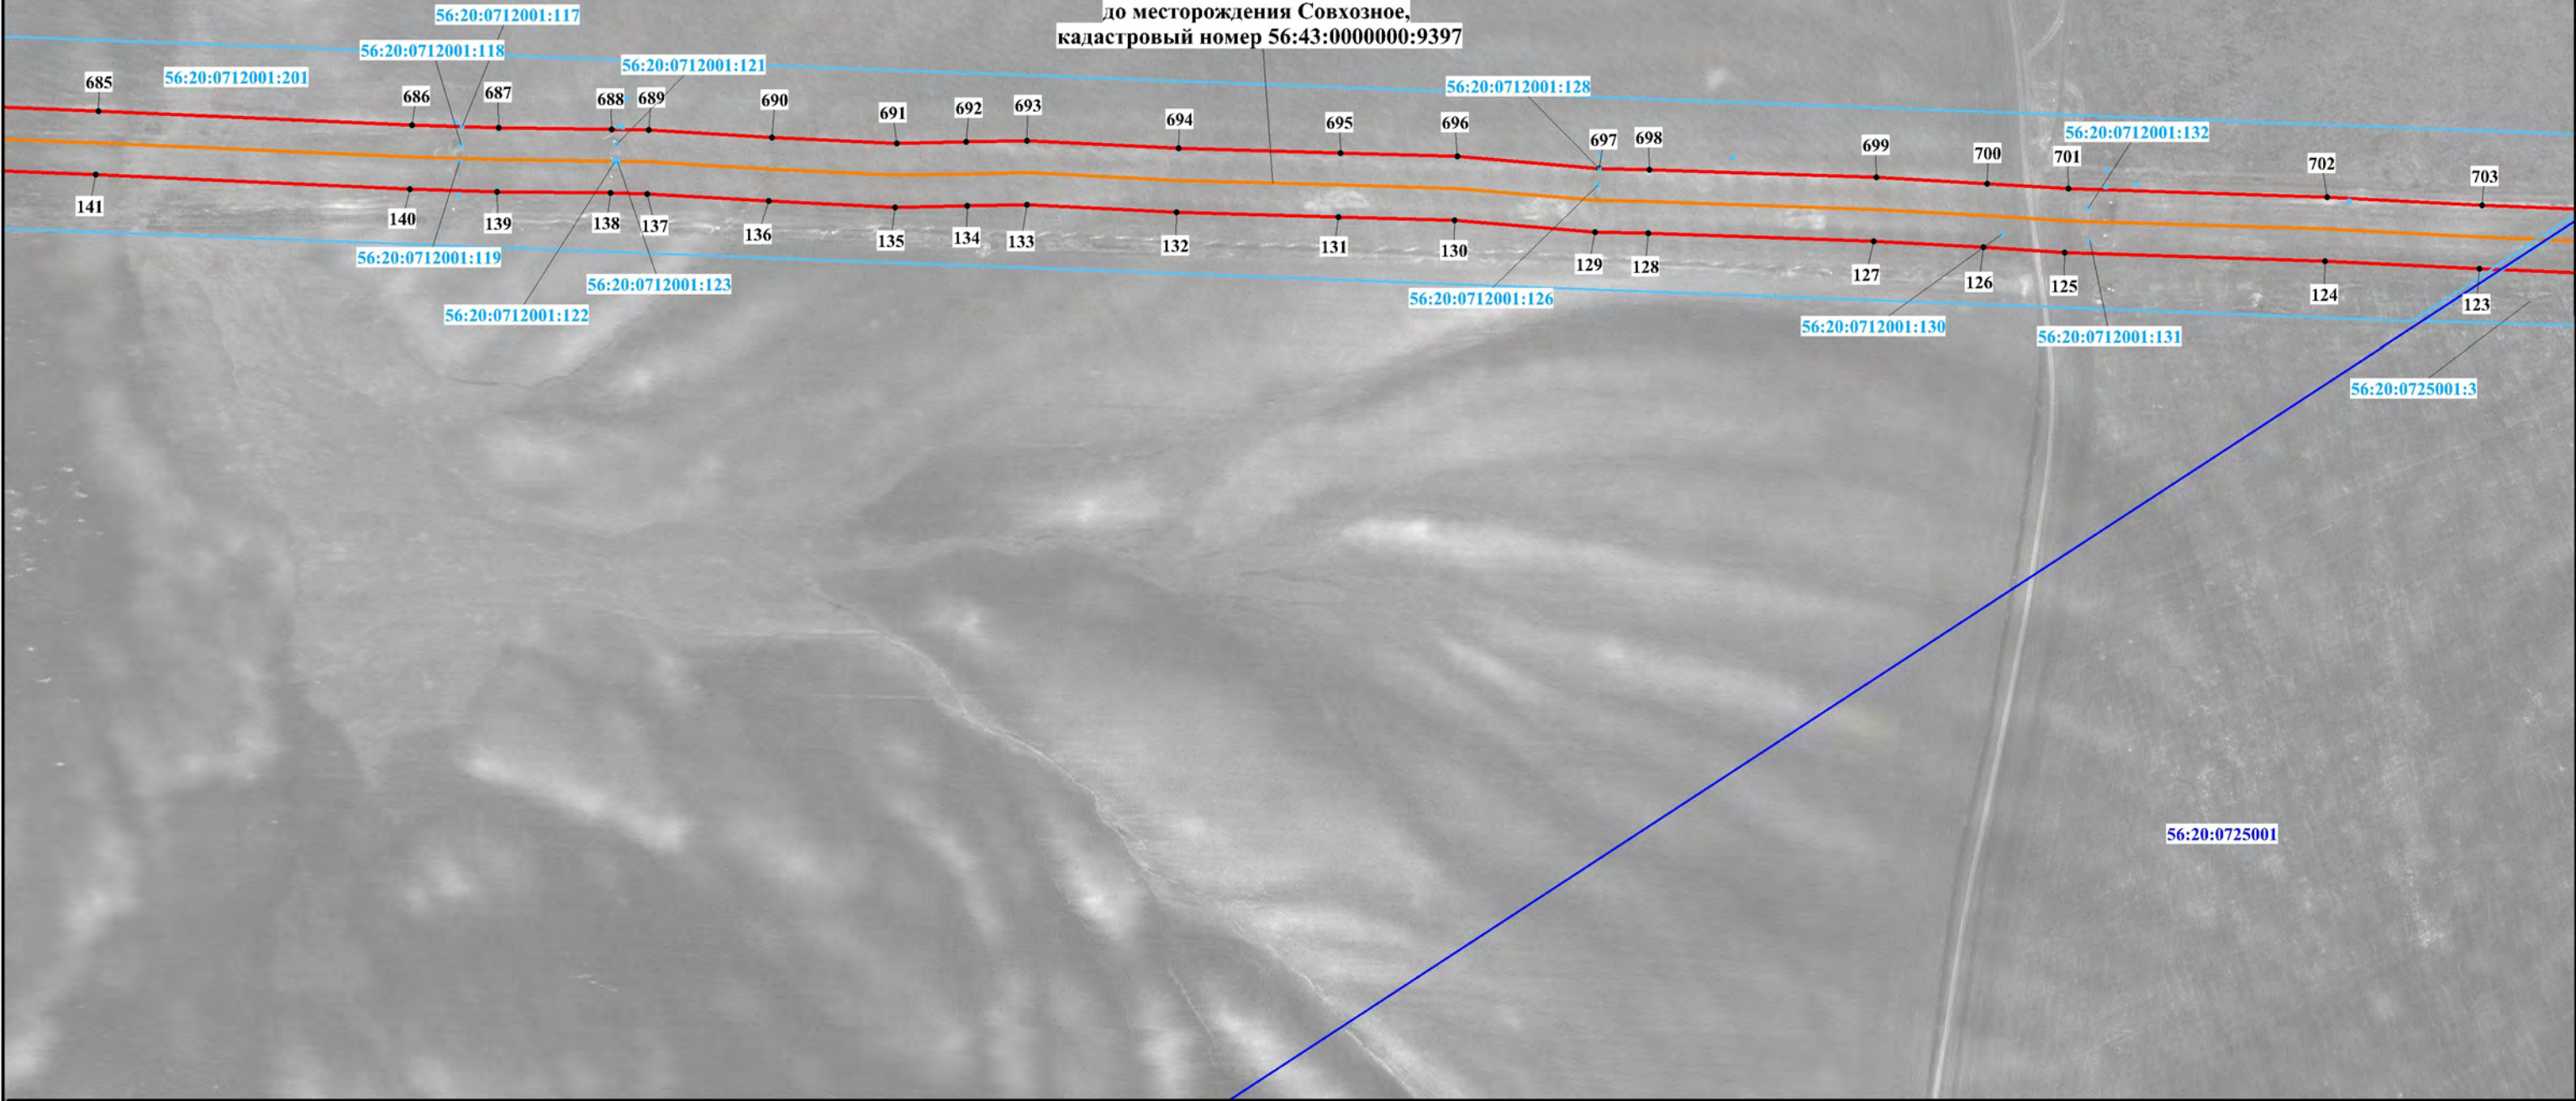


Схема расположения границ публичного сервитута

Лист 10

С



Оренбургская область

Октябрьский район

Октябрьский сельсовет

Краснооктябрьский сельсовет

56:20:1212001

56:20:1218001

56:20:1217002

56:20:0712001

56:20:1212001:25

56:20:1212001:20

56:20:1218001:13

56:20:1217002:29

56:20:1217002:30

56:20:0000000:3329(1)

56:20:1218001:14

56:20:1217002:35

56:20:1217002:31

56:20:1217001:12

56:20:0712001:114

56:20:1218001:12

56:20:1217002:36

56:20:1217002:33

56:20:1217002:20

56:20:0712001:201

56:20:1218001:16

56:20:1217002:37

56:20:1217002:32

56:20:1217002:34

56:20:0712001:115

56:20:1218001:15

56:20:1217002:21

56:20:1217002:32

56:20:1217002:33

56:20:0712001:115

56:20:1218001:17

56:20:1217002:22

56:20:1217002:32

56:20:1217002:33

56:20:0712001:115

56:20:1218001:18

56:20:1217002:23

56:20:1217002:32

56:20:1217002:33

56:20:0712001:115

56:20:1218001:19

56:20:1217002:24

56:20:1217002:32

56:20:1217002:33

56:20:0712001:115

56:20:1218001:20

56:20:1217002:25

56:20:1217002:32

56:20:1217002:33

56:20:0712001:115

56:20:1218001:21

56:20:1217002:26

56:20:1217002:32

56:20:1217002:33

56:20:0712001:115

56:20:1218001:22

56:20:1217002:27

56:20:1217002:32

56:20:1217002:33

56:20:0712001:115

56:20:1218001:23

56:20:1217002:28

56:20:1217002:32

56:20:1217002:33

56:20:0712001:115

56:20:1218001:24

56:20:1217002:29

56:20:1217002:32

56:20:1217002:33

56:20:0712001:115

56:20:1218001:25

56:20:1217002:30

56:20:1217002:32

56:20:1217002:33

56:20:0712001:115

56:20:1218001:26

56:20:1217002:31

56:20:1217002:32

56:20:1217002:33

56:20:0712001:115

56:20:1218001:45

56:20:1217002:50

56:20:1217002:32

56:20:1217002:33

56:20:0712001:115

56:20:1218001:46

56:20:1217002:51

56:20:1217002:32

56:20:1217002:33

56:20:0712001:115

56:20:1218001:47

56:20:1217002:52

56:20:1217002:32

56:20:1217002:33

56:20:0712001:115

56:20:1218001:48

56:20:1217002:53

56:20:1217002:32

56:20:1217002:33

56:20:0712001:115

56:20:1218001:49

56:20:1217002:54

56:20:1217002:32

56:20:1217002:33

56:20:0712001:115

56:20:1218001:50

56:20:1217002:55

56:20:1217002:32

56:20:1217002:33


56:20:0712001:115

Газопровод-лупинг на участке
газопровода-перемычки Совхозное-Оренбург-Зайнск
до месторождения Совхозное,
кадастровый номер 56:43:0000000:9397

Масштаб 1:5000

Используемые условные знаки и обозначения представлены на обзорной схеме

Схема расположения границ публичного сервитута

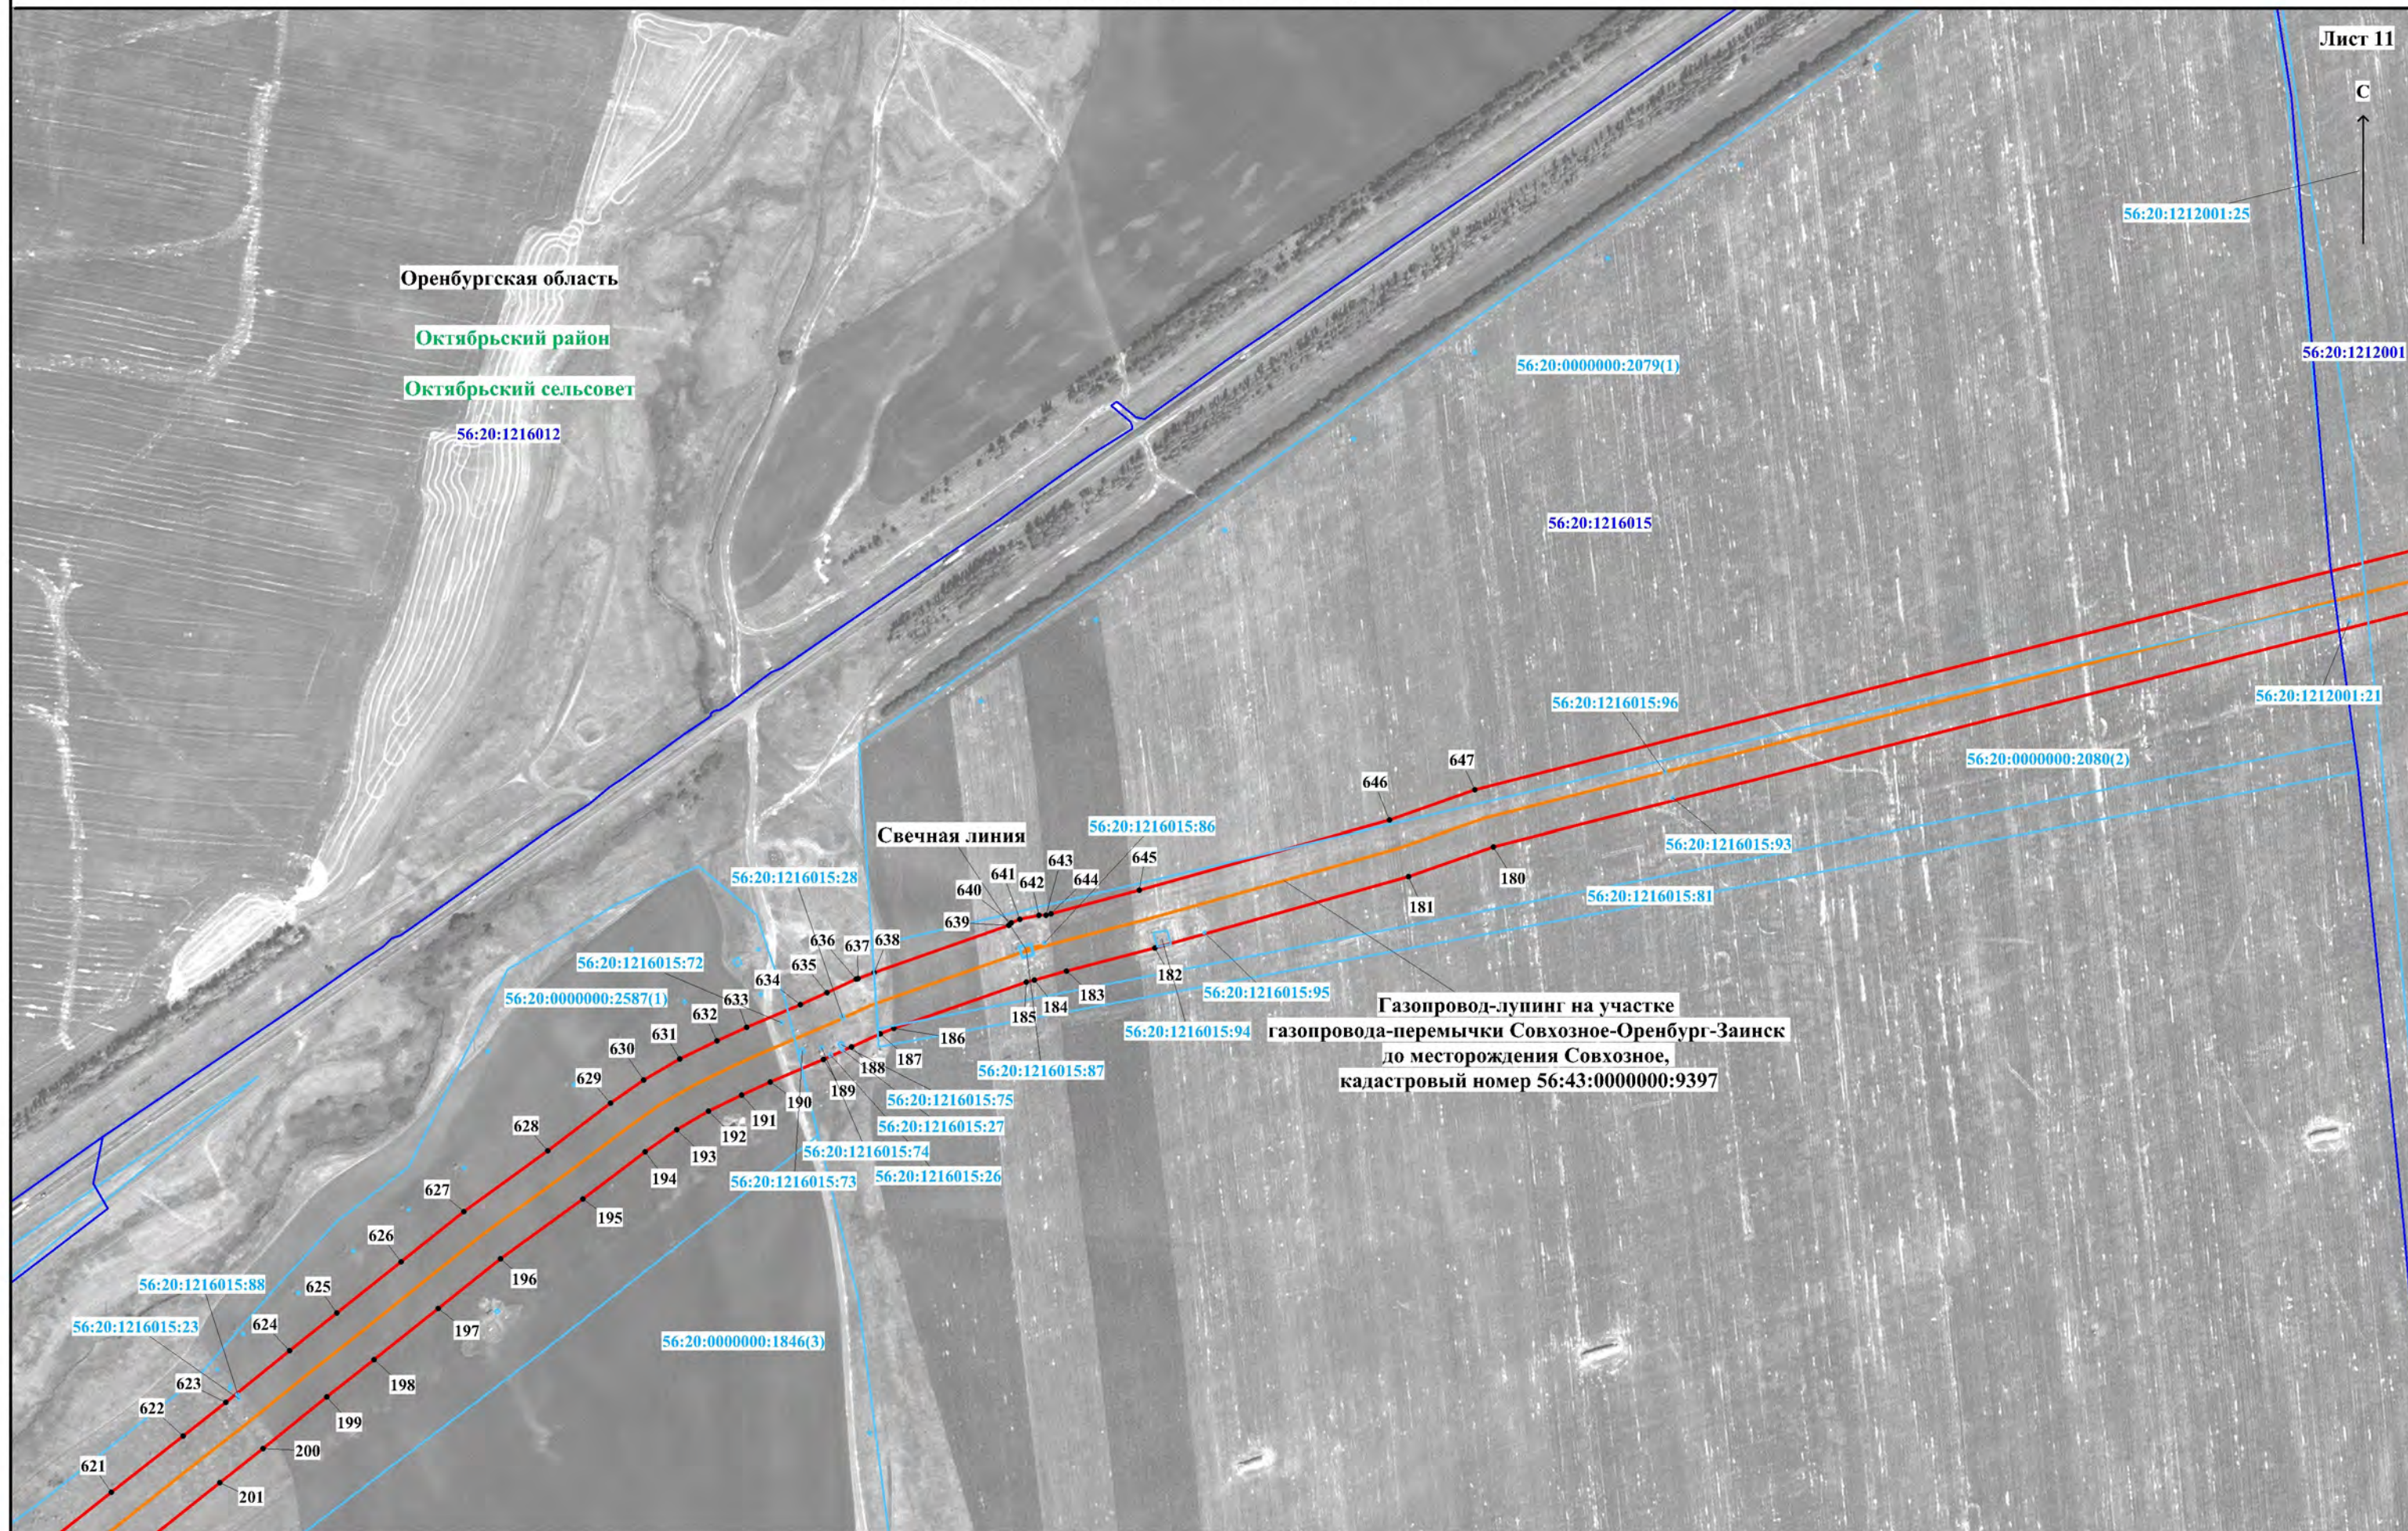

Используемые условные знаки и обозначения представлены на обзорной схеме

Масштаб 1:5000

Схема расположения границ публичного сервитута

Лист 12

С

Оренбургская область

Октябрьский район

Октябрьский сельсовет

56:20:1216012

56:20:1216017

56:20:0000000:2587(3)

56:20:0000000:2587(1)

56:20:0000000:1846(3)

56:20:1216015

56:20:0000000:1846(5)

56:20:1216017:106

56:20:1216017:41

56:20:1216017:40

56:20:1216017:105

56:20:1216017:77

56:20:1216017:76

56:20:1216017:75

56:20:1216017:107

Газопровод-дупинг на участке
газопровода-перемычки Совхозное-Оренбург-Заниск
до месторождения Совхозное-Оренбург-Заниск
кадастровый номер 56:43:0000000:9397


Используемые условные знаки и обозначения представлены на обзорной схеме

Масштаб 1:5000

Схема расположения границ публичного сервитута

Лист 13

С

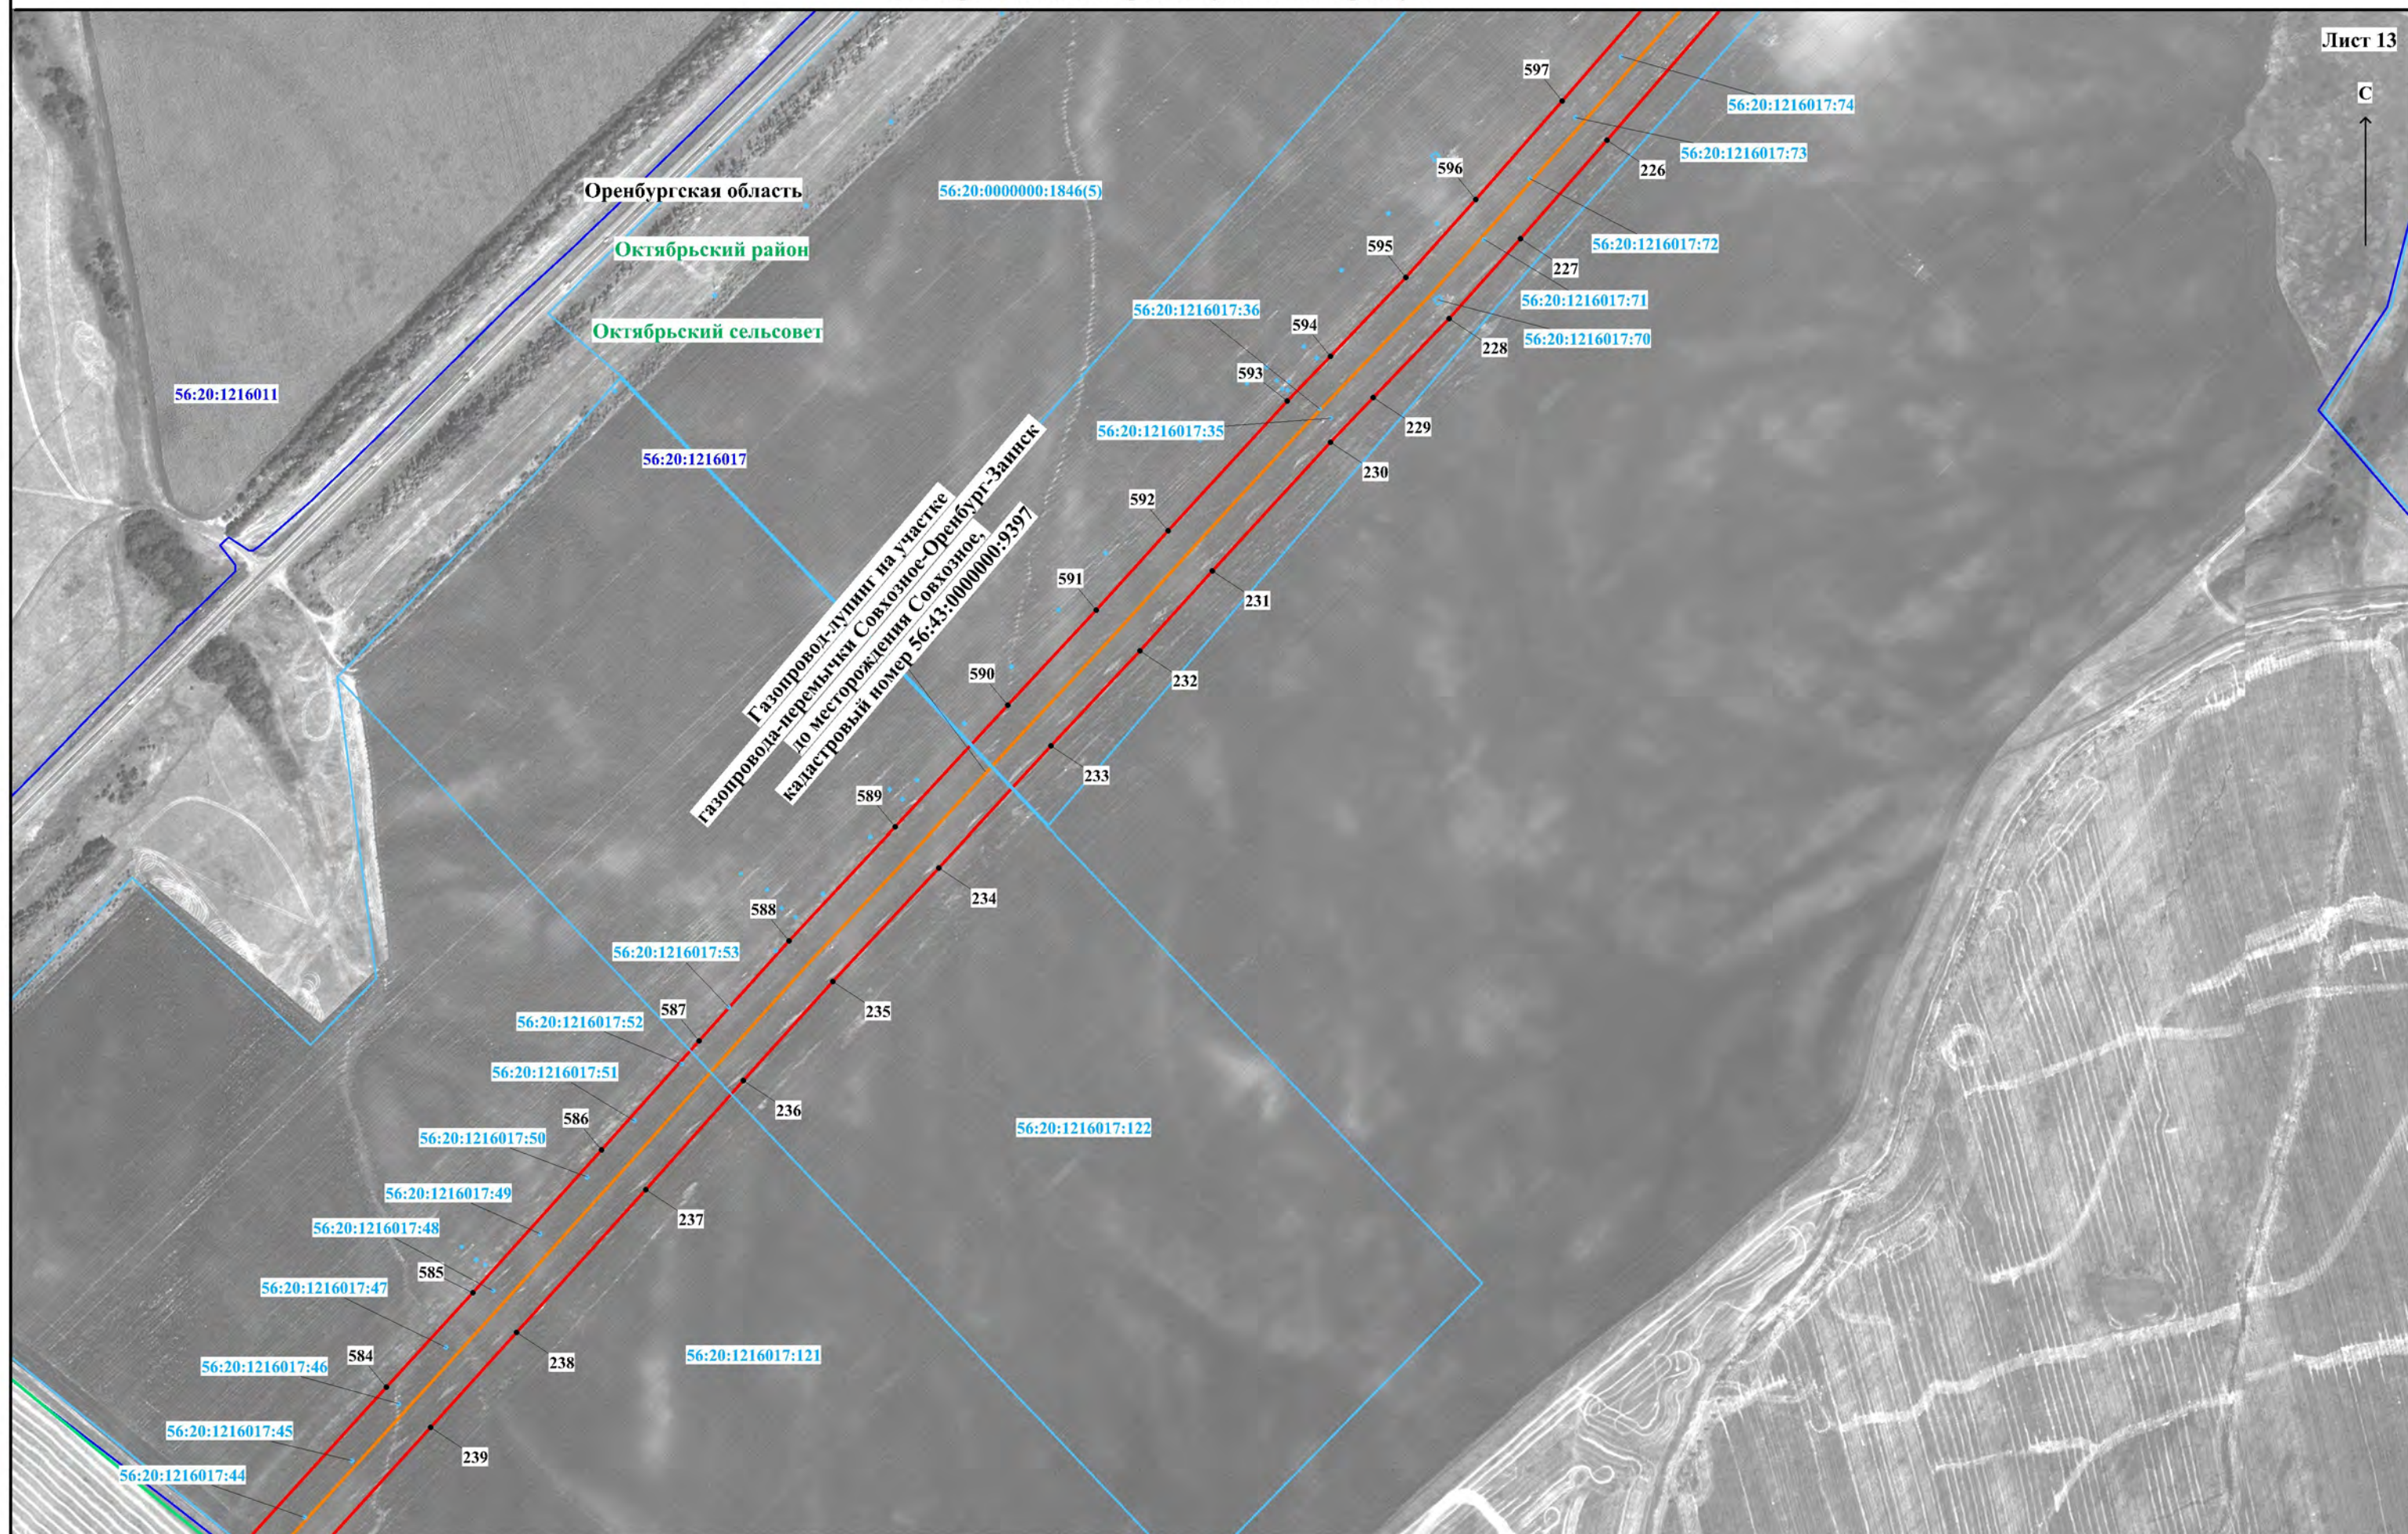


Используемые условные знаки и обозначения представлены на обзорной схеме

Масштаб 1:5000

Схема расположения границ публичного сервитута

Лист 14

С

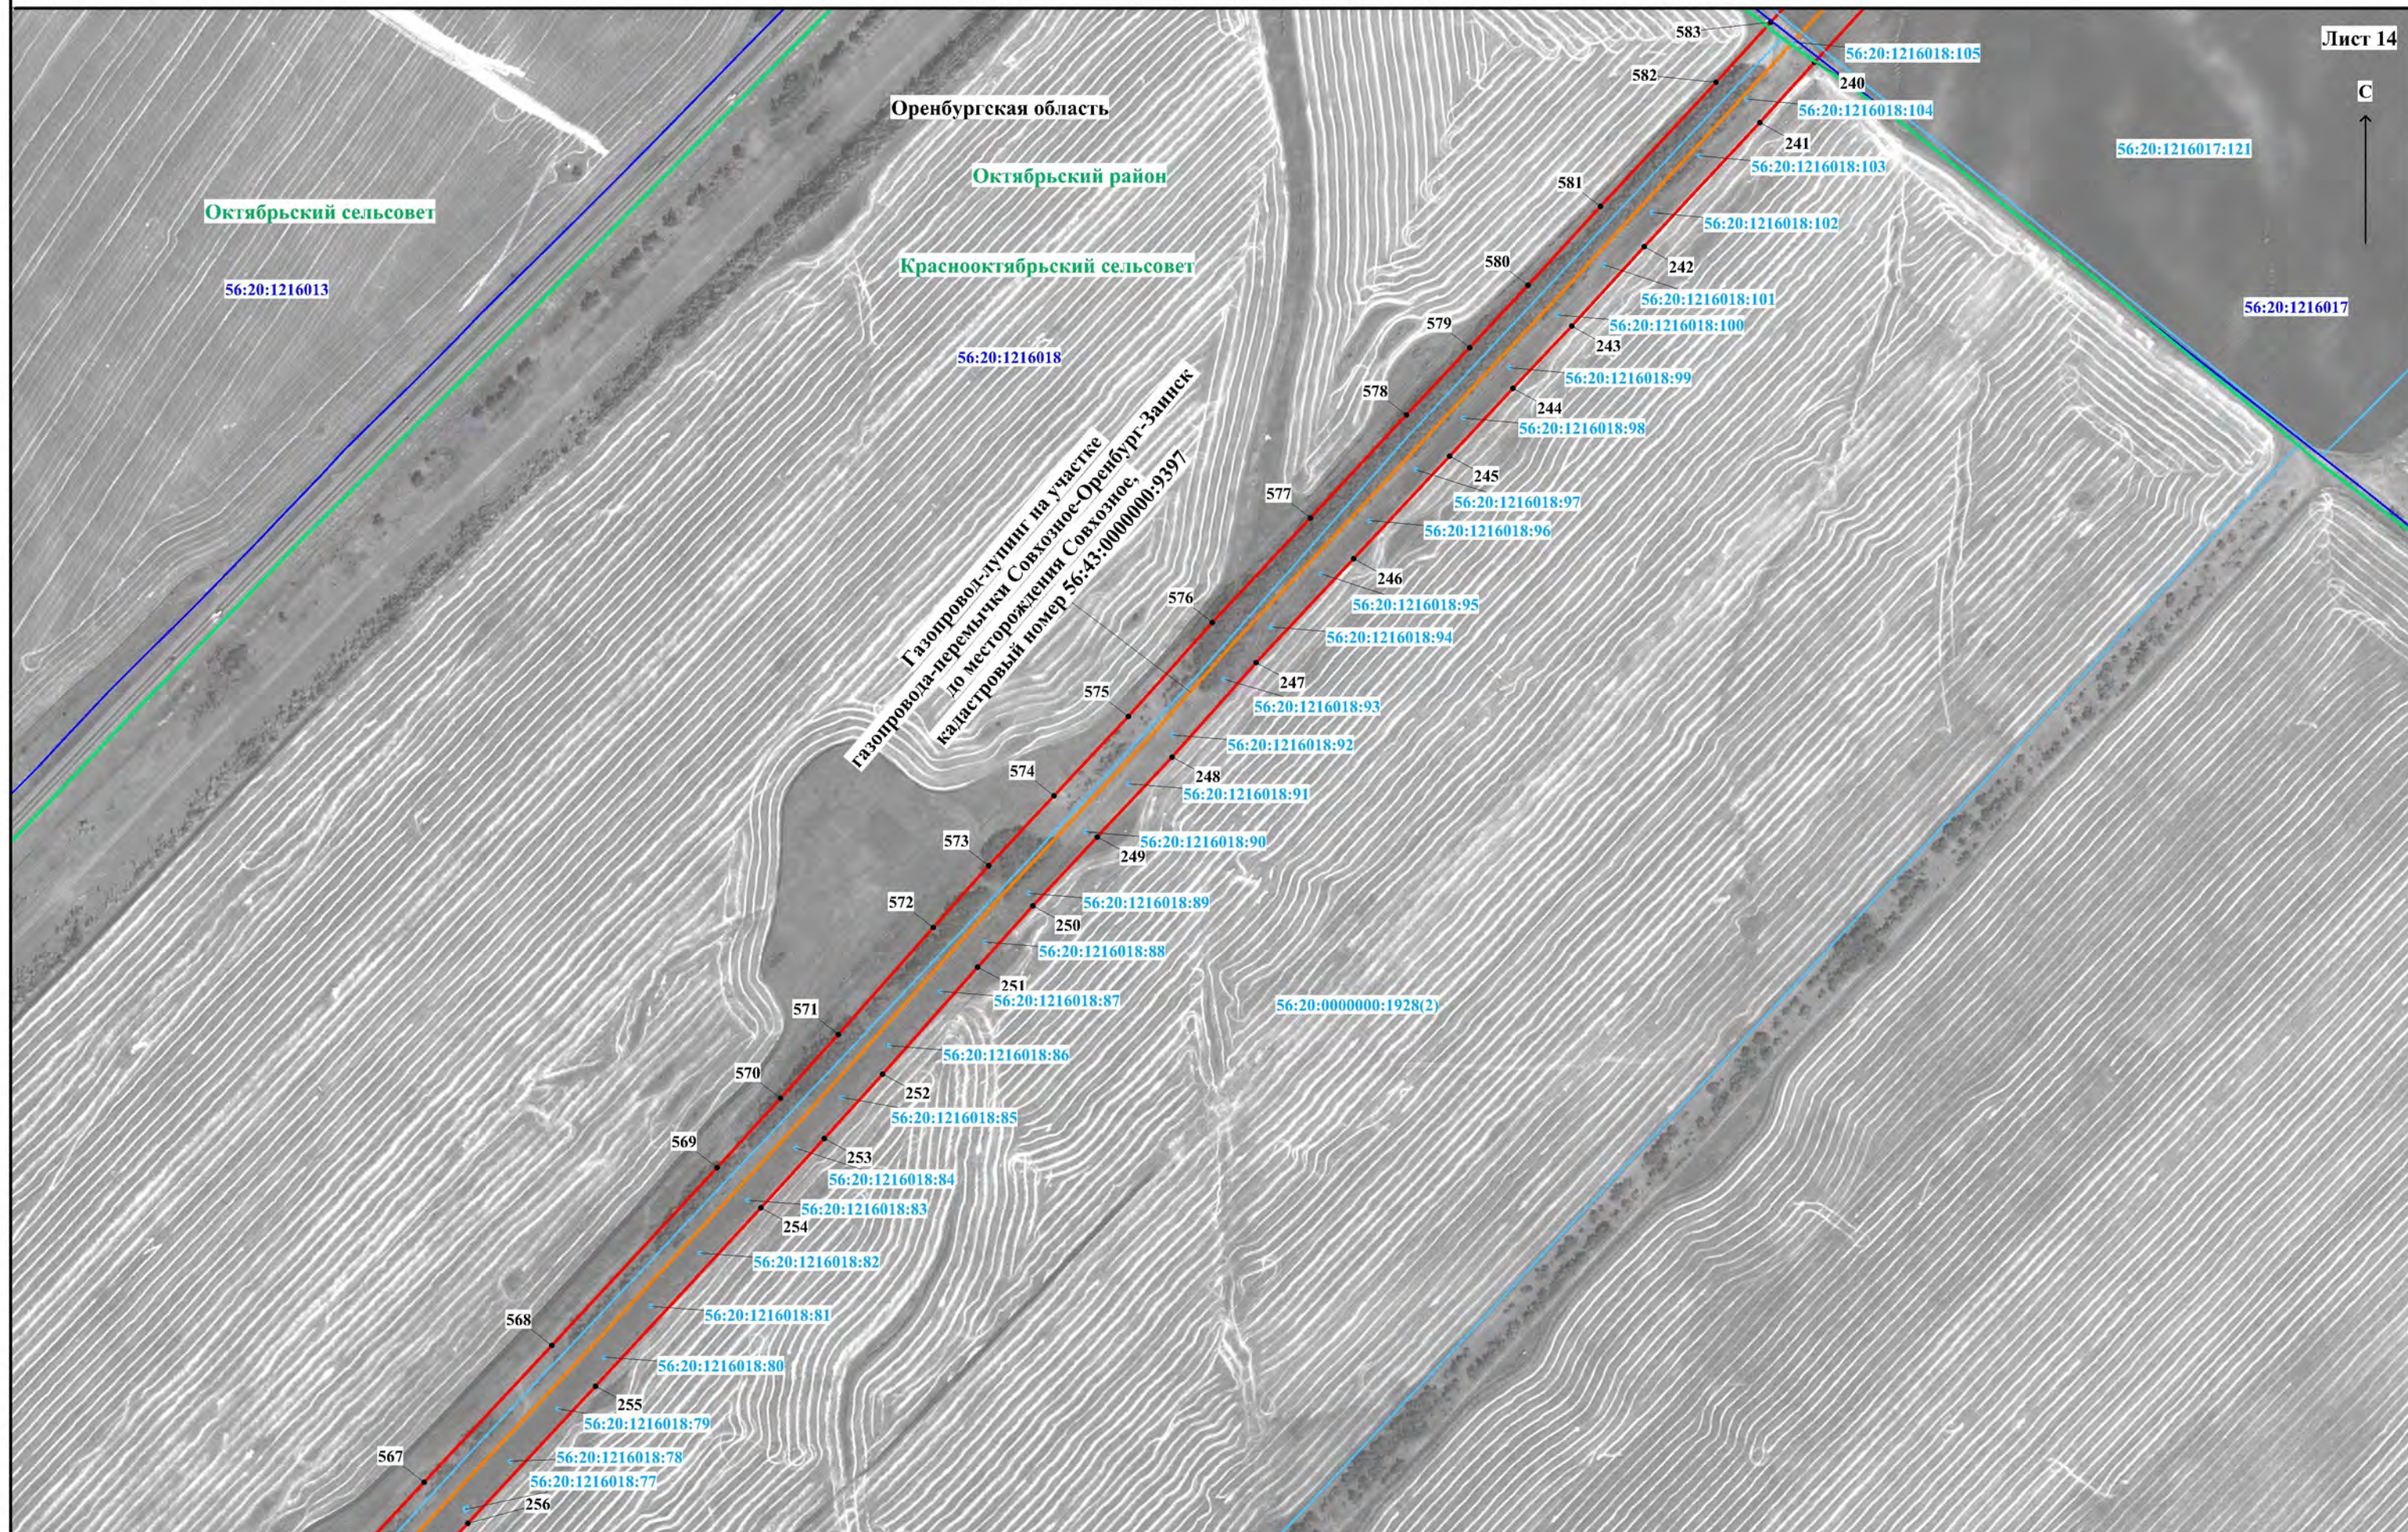

Используемые условные знаки и обозначения представлены на обзорной схеме

Масштаб 1:5000

Схема расположения границ публичного сервитута

Лист 15



Используемые условные знаки и обозначения представлены на обзорной схеме

Масштаб 1:5000

Схема расположения границ публичного сервитута



Используемые условные знаки и обозначения представлены на обзорной схеме

Масштаб 1:5000

Лист 17



Масштаб 1:5000

Лист 18

Масштаб 1:5000

Схема расположения границ публичного сервитута




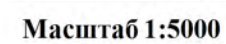


Схема расположения границ публичного сервитута

Лист 21

С

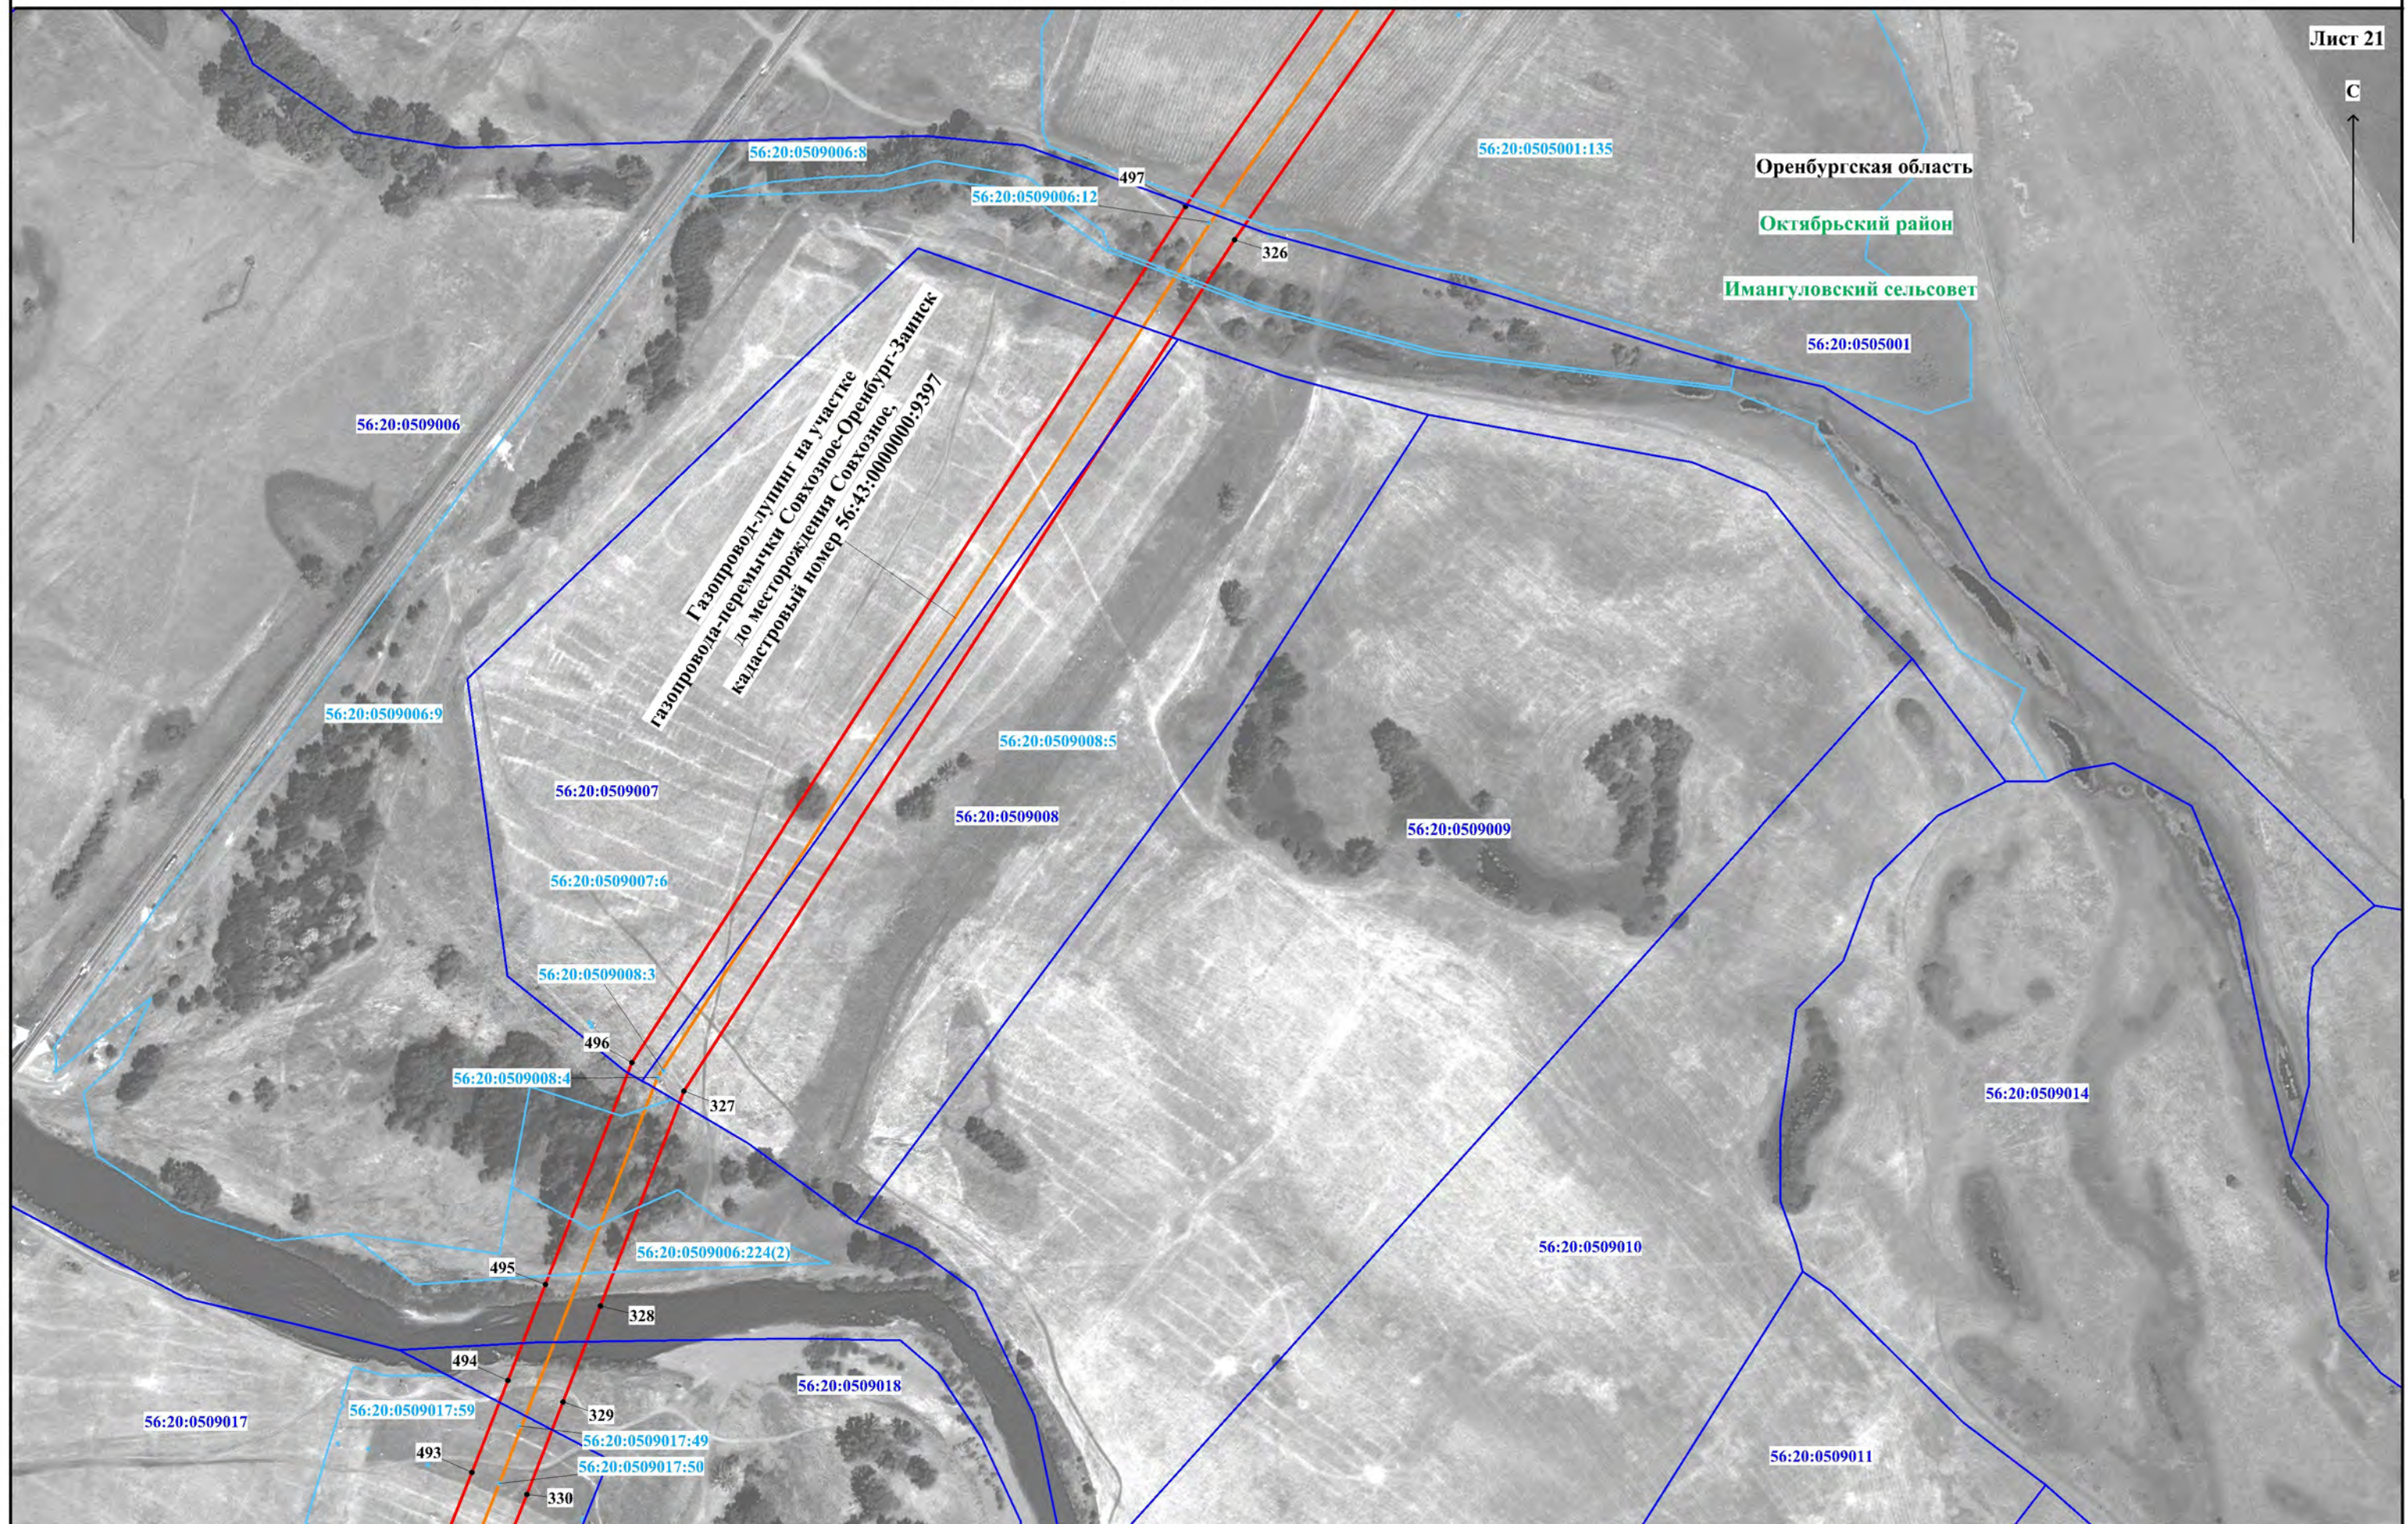


Используемые условные знаки и обозначения представлены на обзорной схеме

Масштаб 1:5000

Схема расположения границ публичного сервитута

Лист 22

С

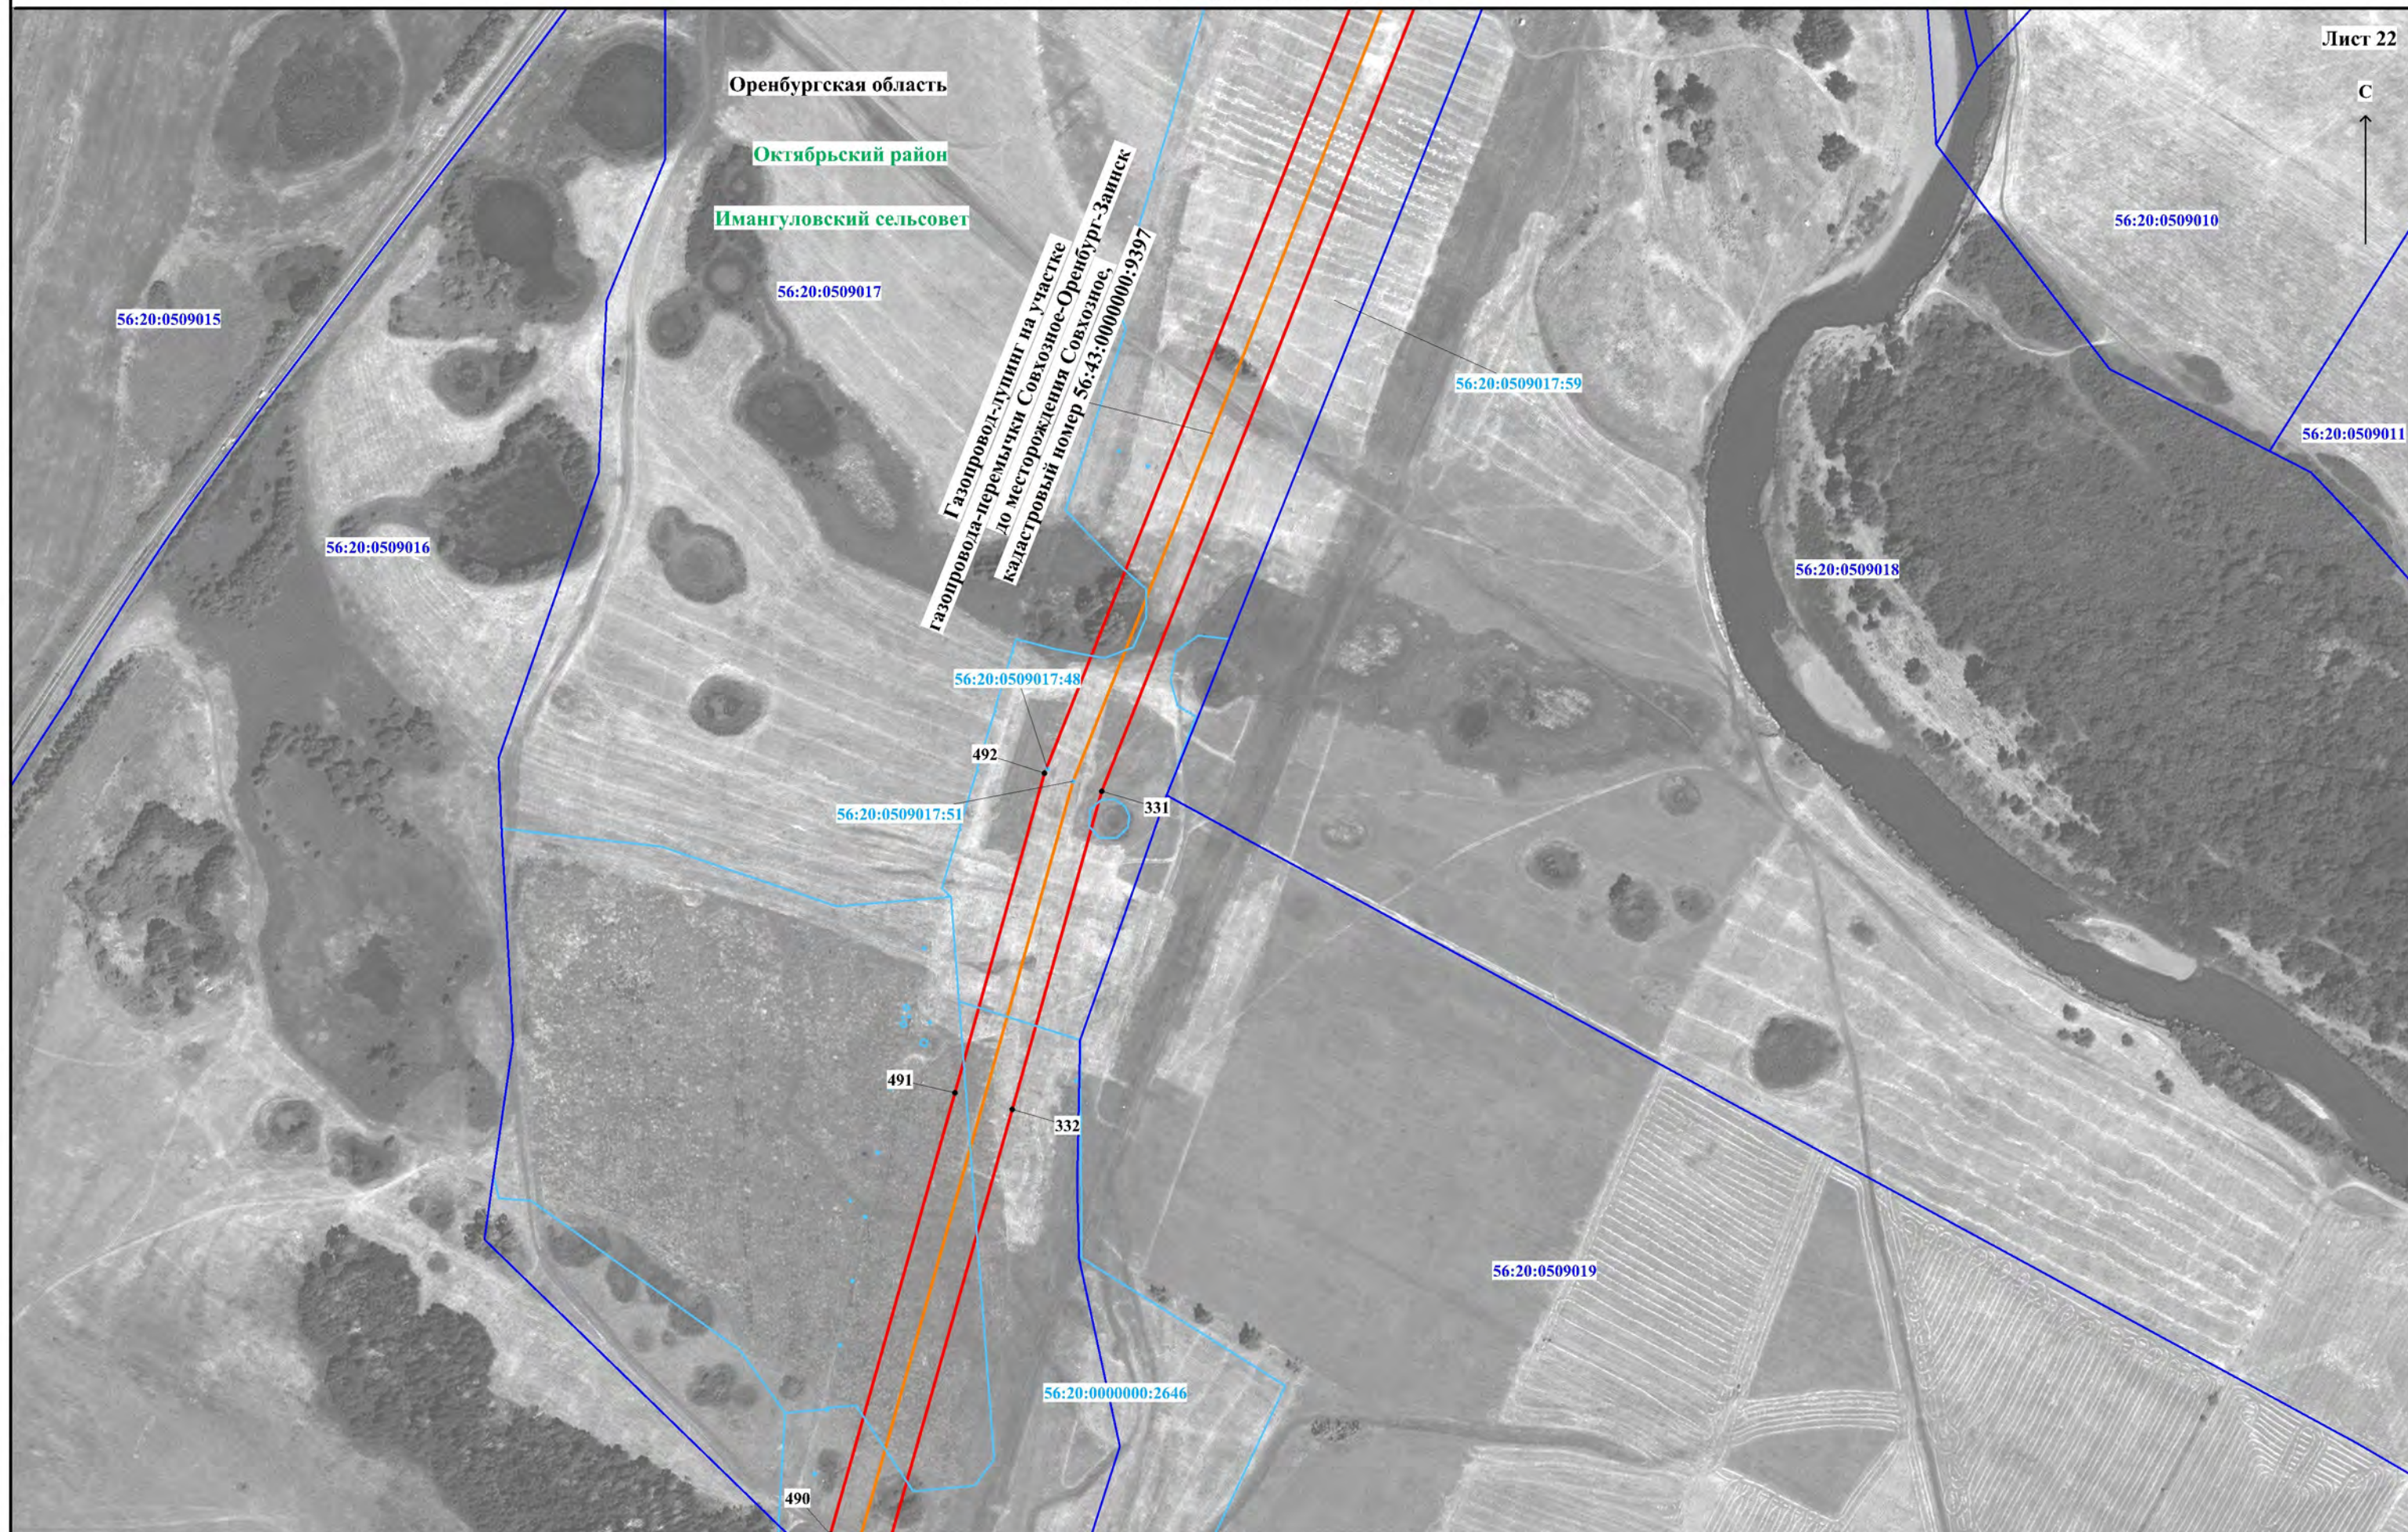


Используемые условные знаки и обозначения представлены на обзорной схеме

Масштаб 1:5000

Схема расположения границ публичного сервитута






Лист 23

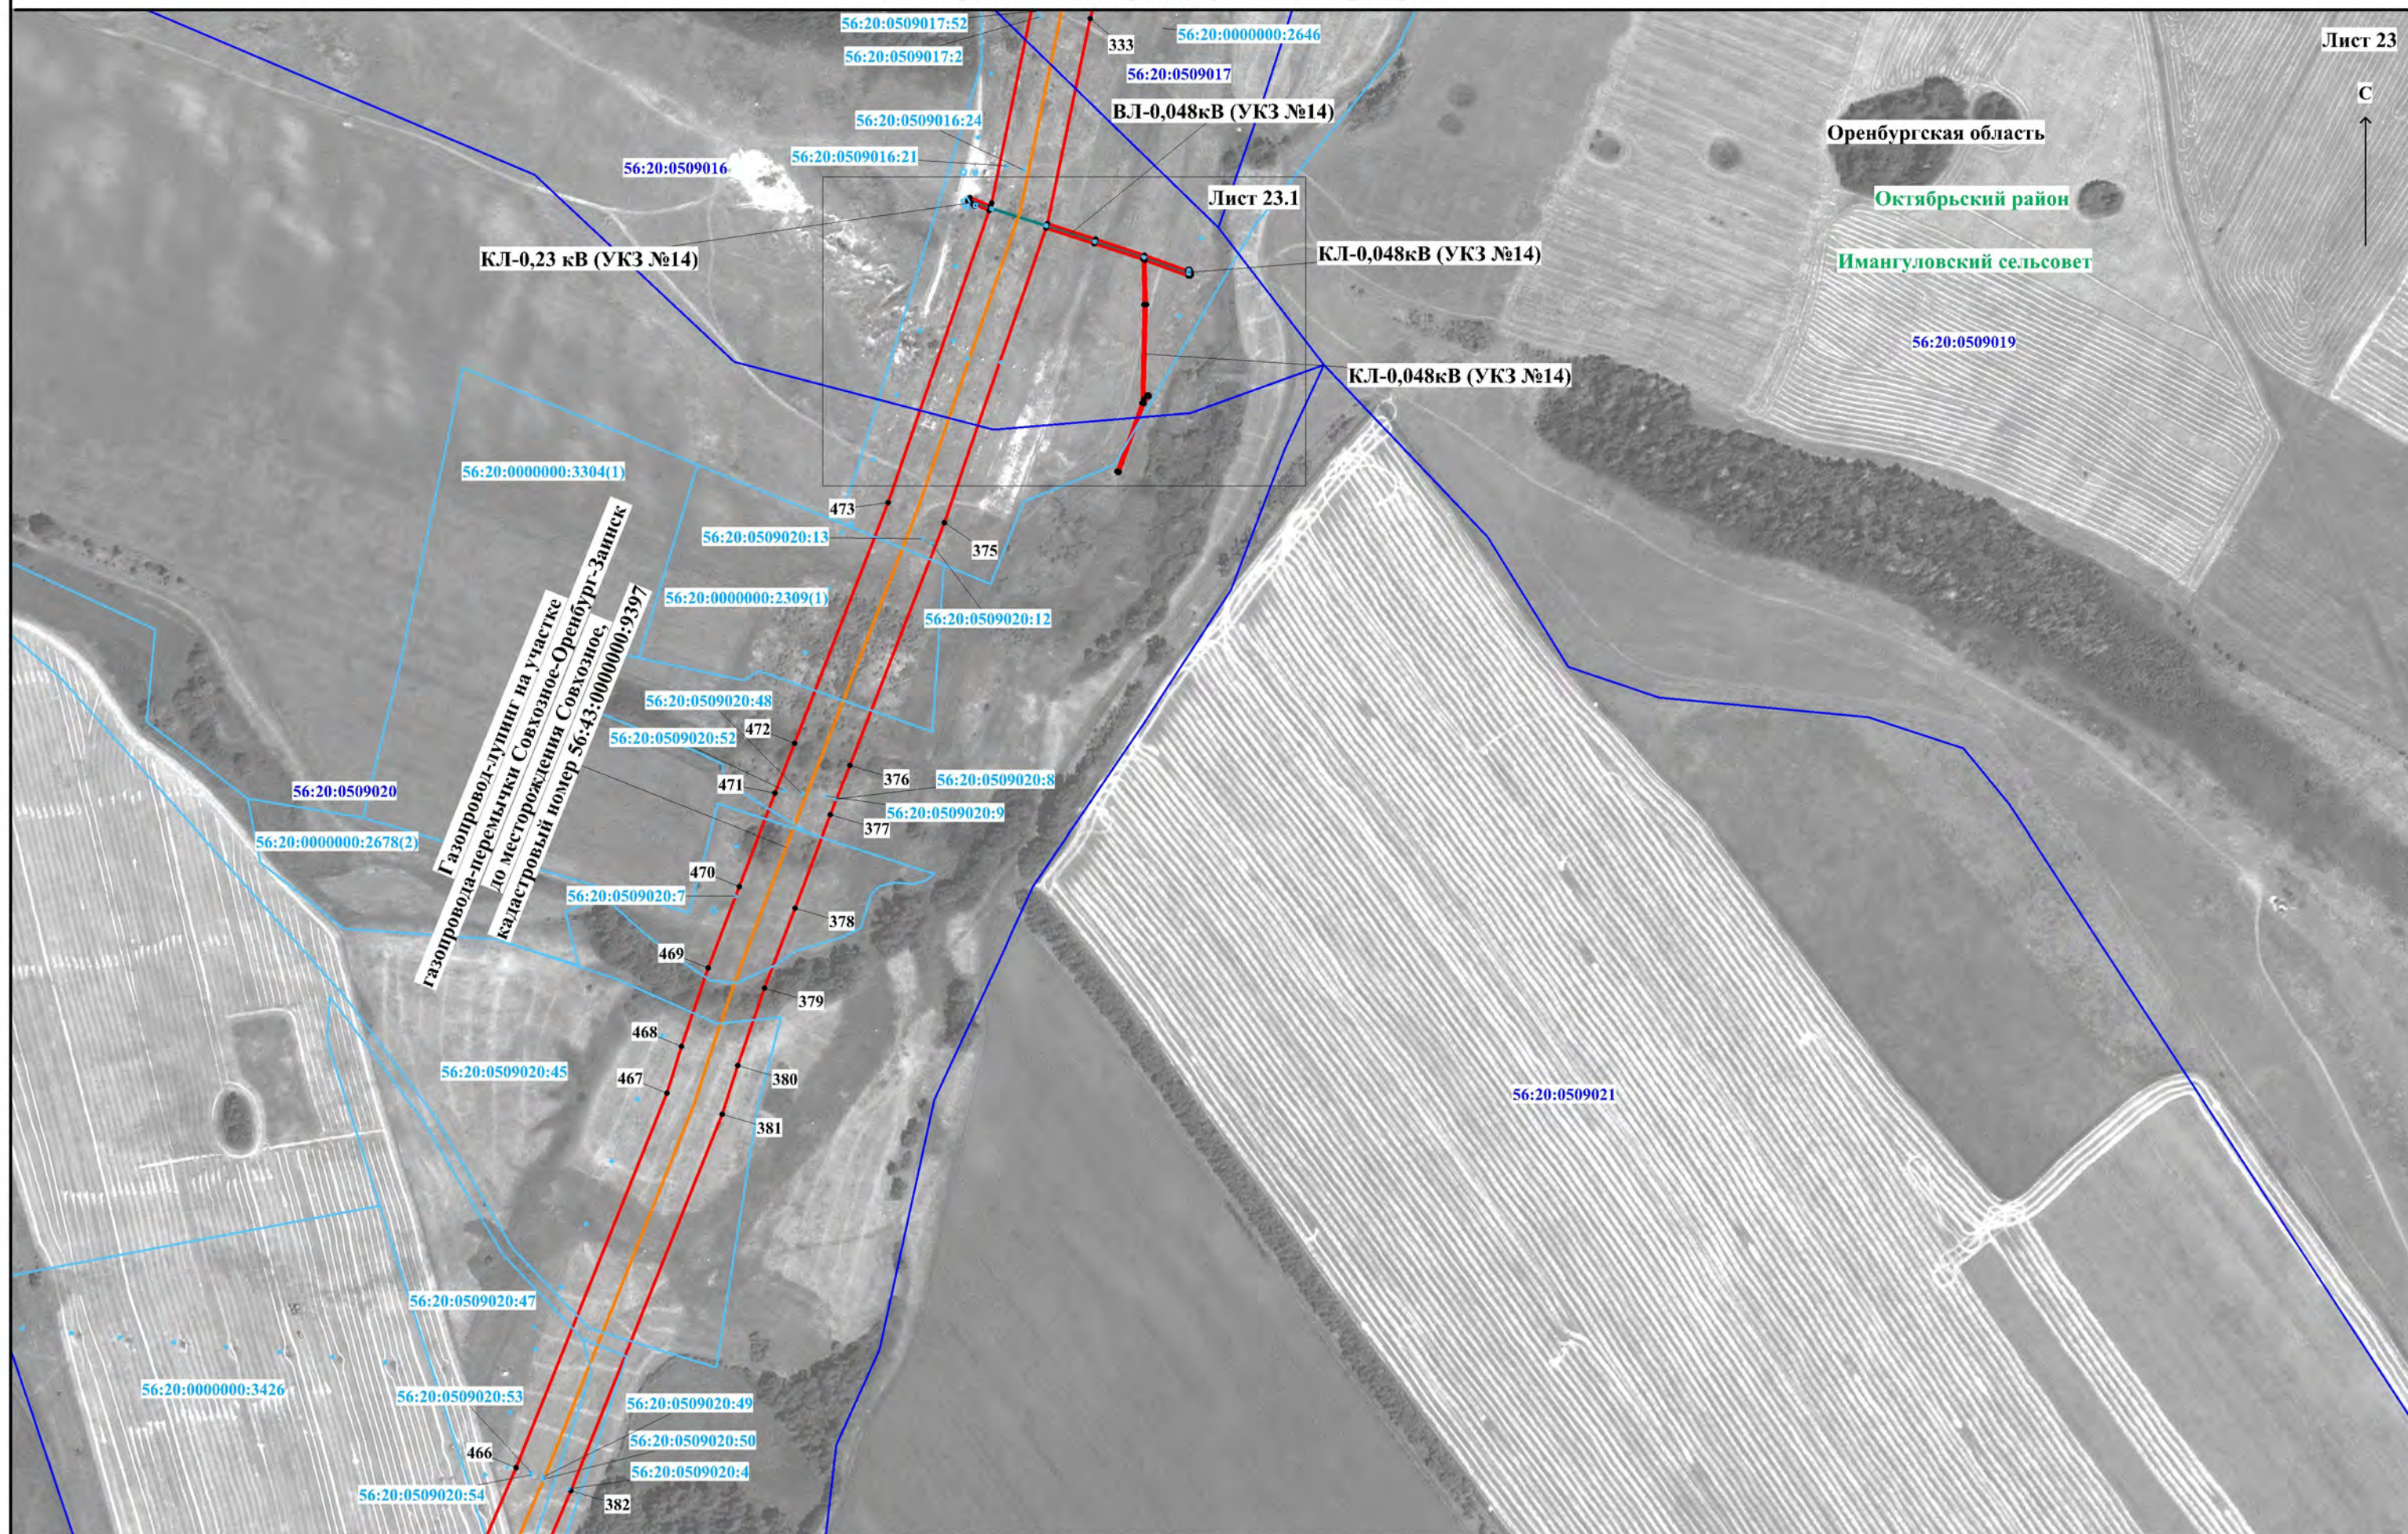

Используемые условные знаки и обозначения представлены на обзорной схеме

Масштаб 1:5000

Схема расположения границ публичного сервитута

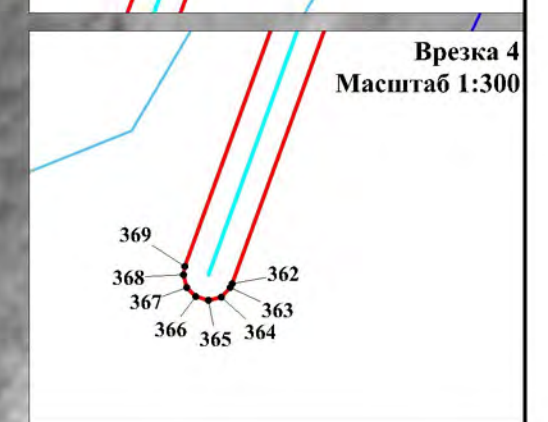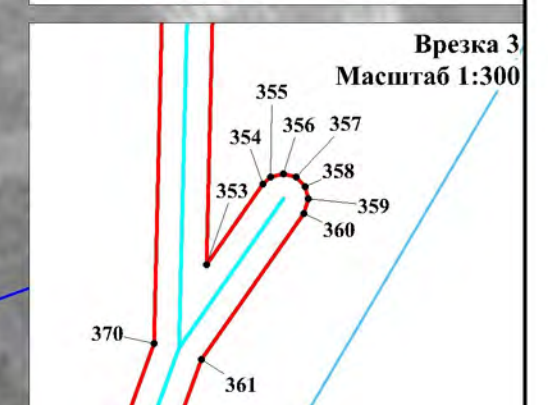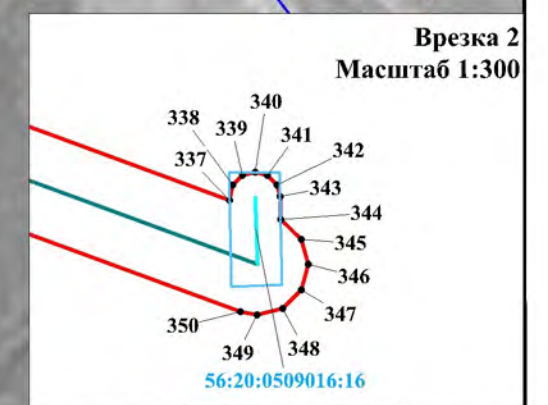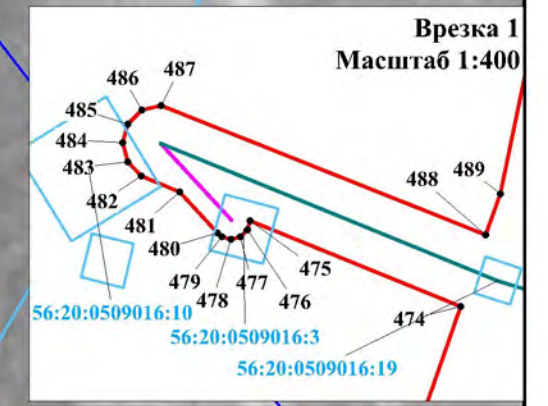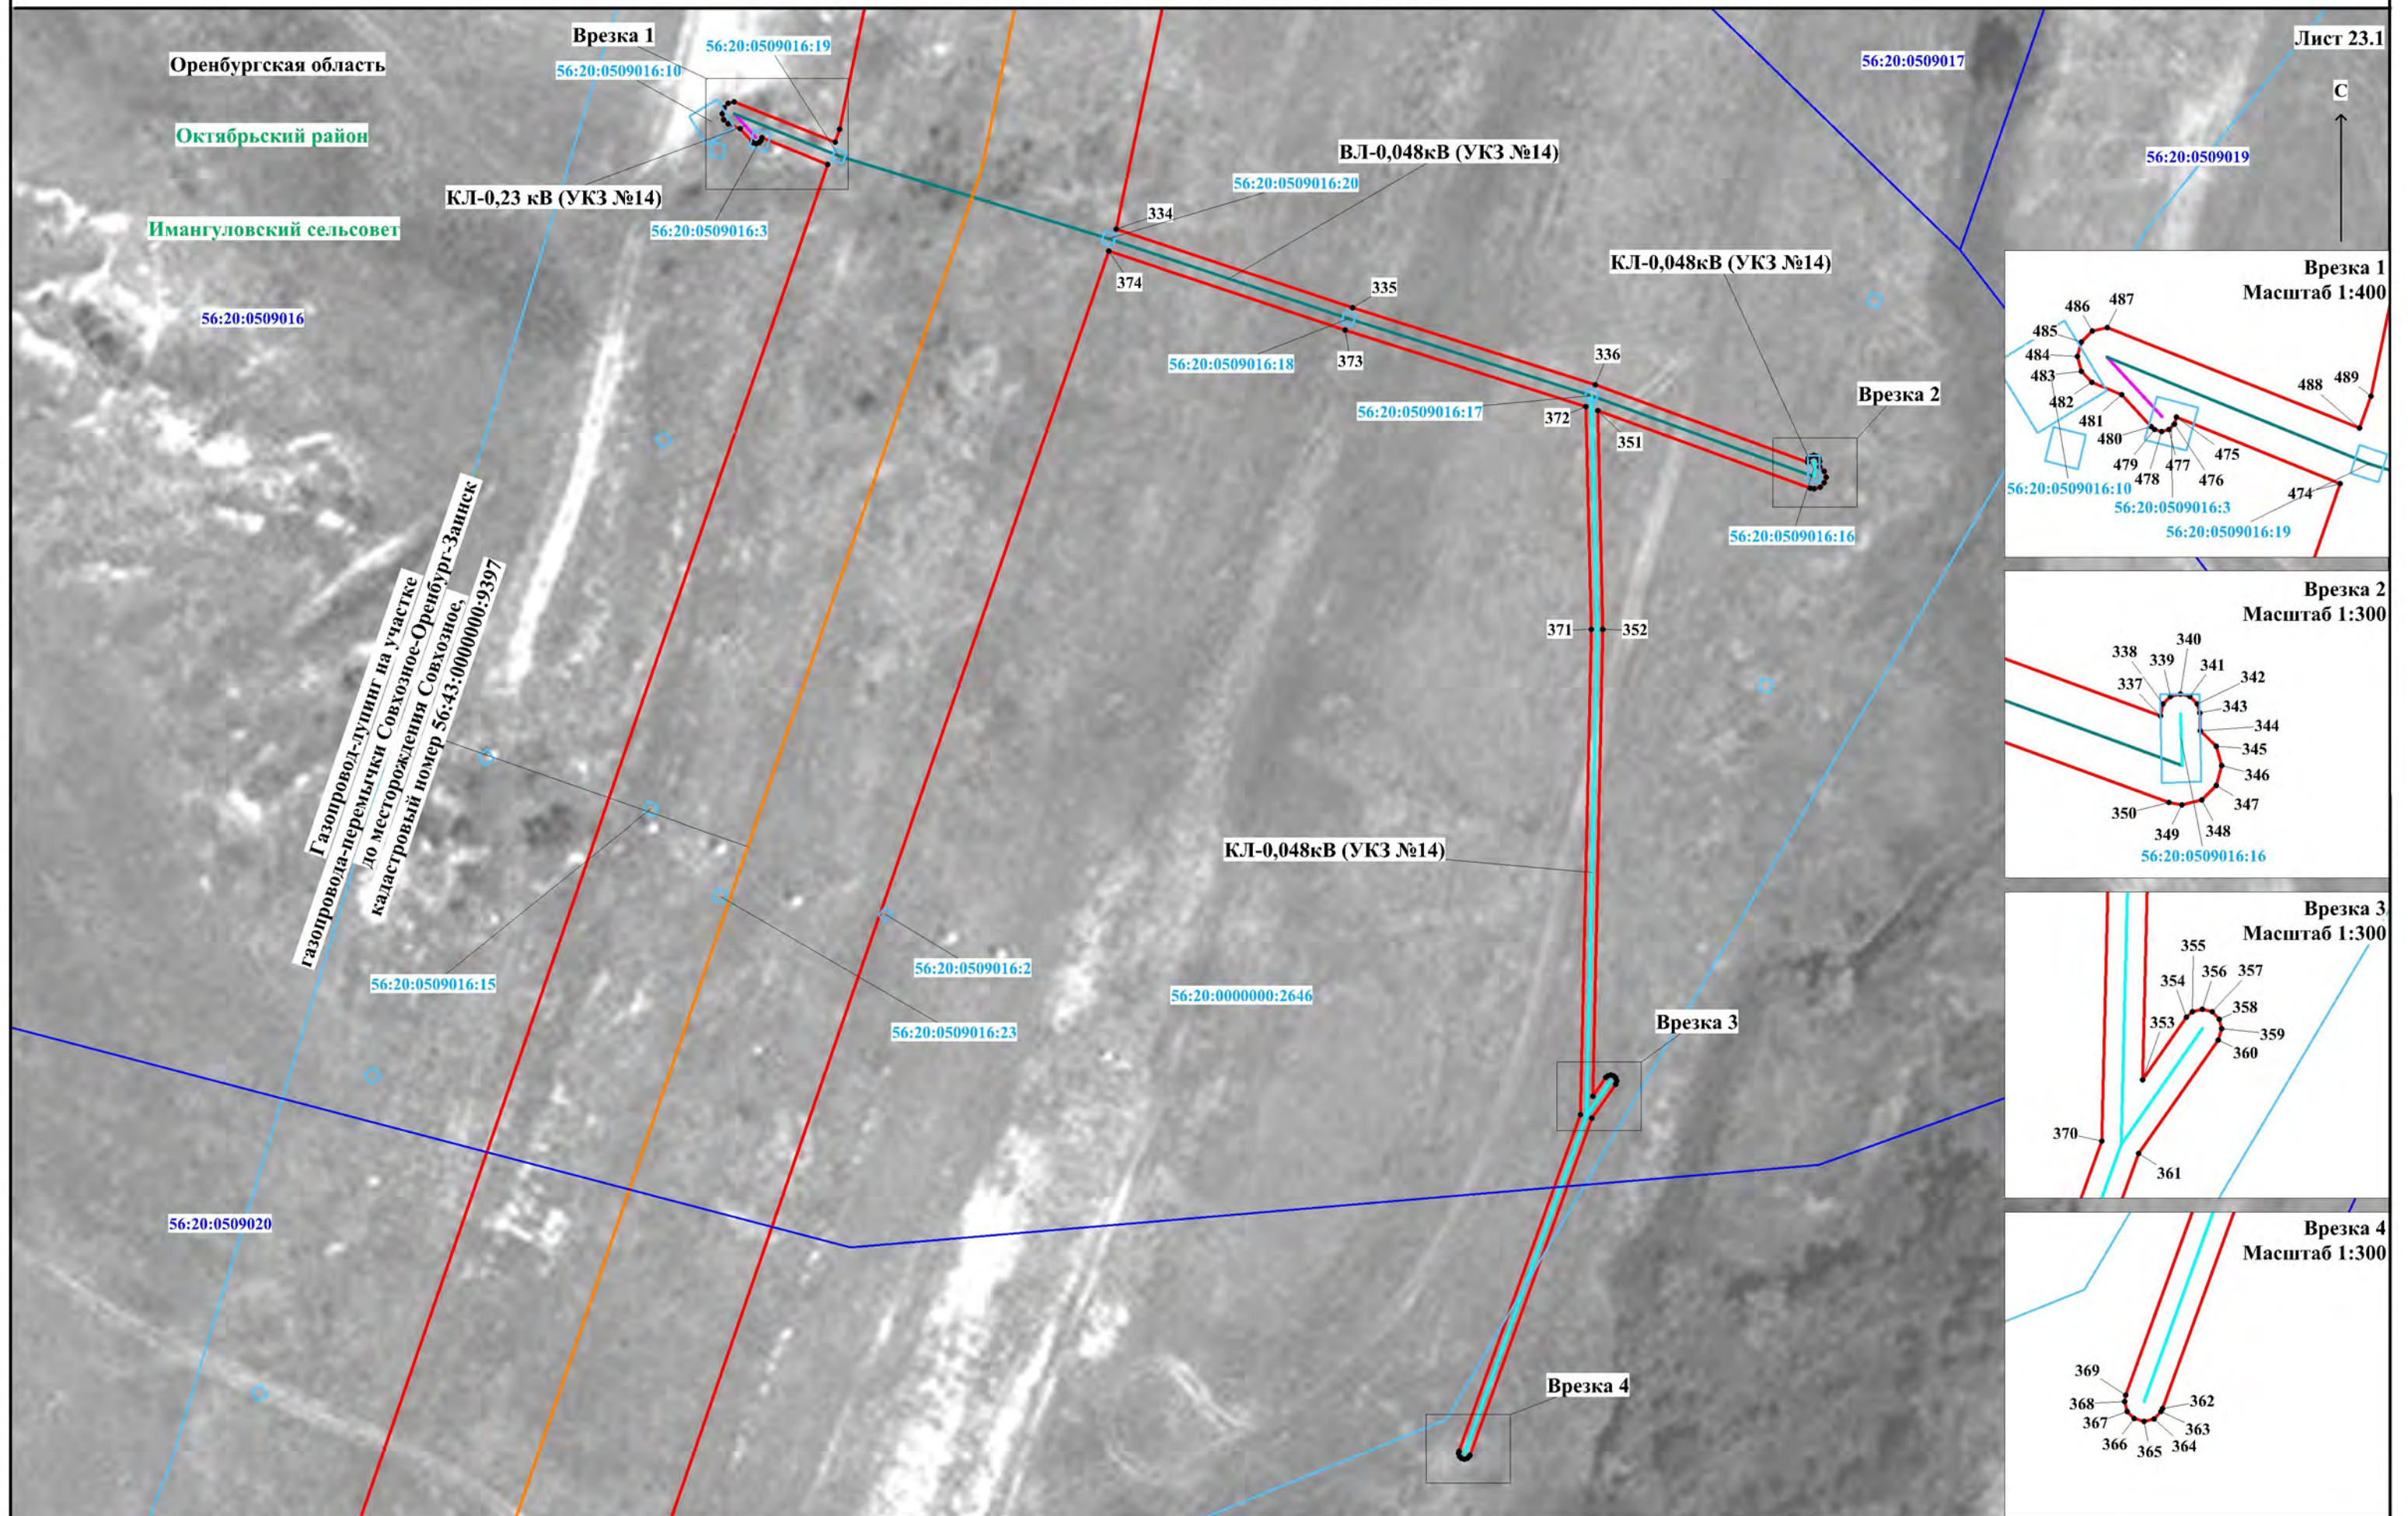

Используемые условные знаки и обозначения представлены на обзорной схеме

Масштаб 1:1000

Схема расположения границ публичного сервитута

Лист 24

С
↑

Оренбургская область

Октябрьский район

Имангуловский сельсовет

56:20:0509021

56:20:0509020:58

56:20:0509020

56:20:0509020:57(1)

56:20:0509020:2

56:20:0509023

56:20:0509023:2

56:20:0509022:19

56:20:0509022:20

56:20:0509022

56:20:0000000:584(2)

56:20:0000000:589(2)

56:20:0000000:588(2)

56:20:0000000:583(2)

56:20:0000000:3426

Газопровод-дупинг на участке
газопровода-перемычки Совхозное-Оренбург-Записк
до месторождения Совхозное,
кадастровый номер 56:43:0000000:9397

56:20:0509022:22

56:20:0509020:51

465

464

463

462

383

384

385

461

386


Используемые условные знаки и обозначения представлены на обзорной схеме

Масштаб 1:5000

Схема расположения границ публичного сервитута

Лист 25

С

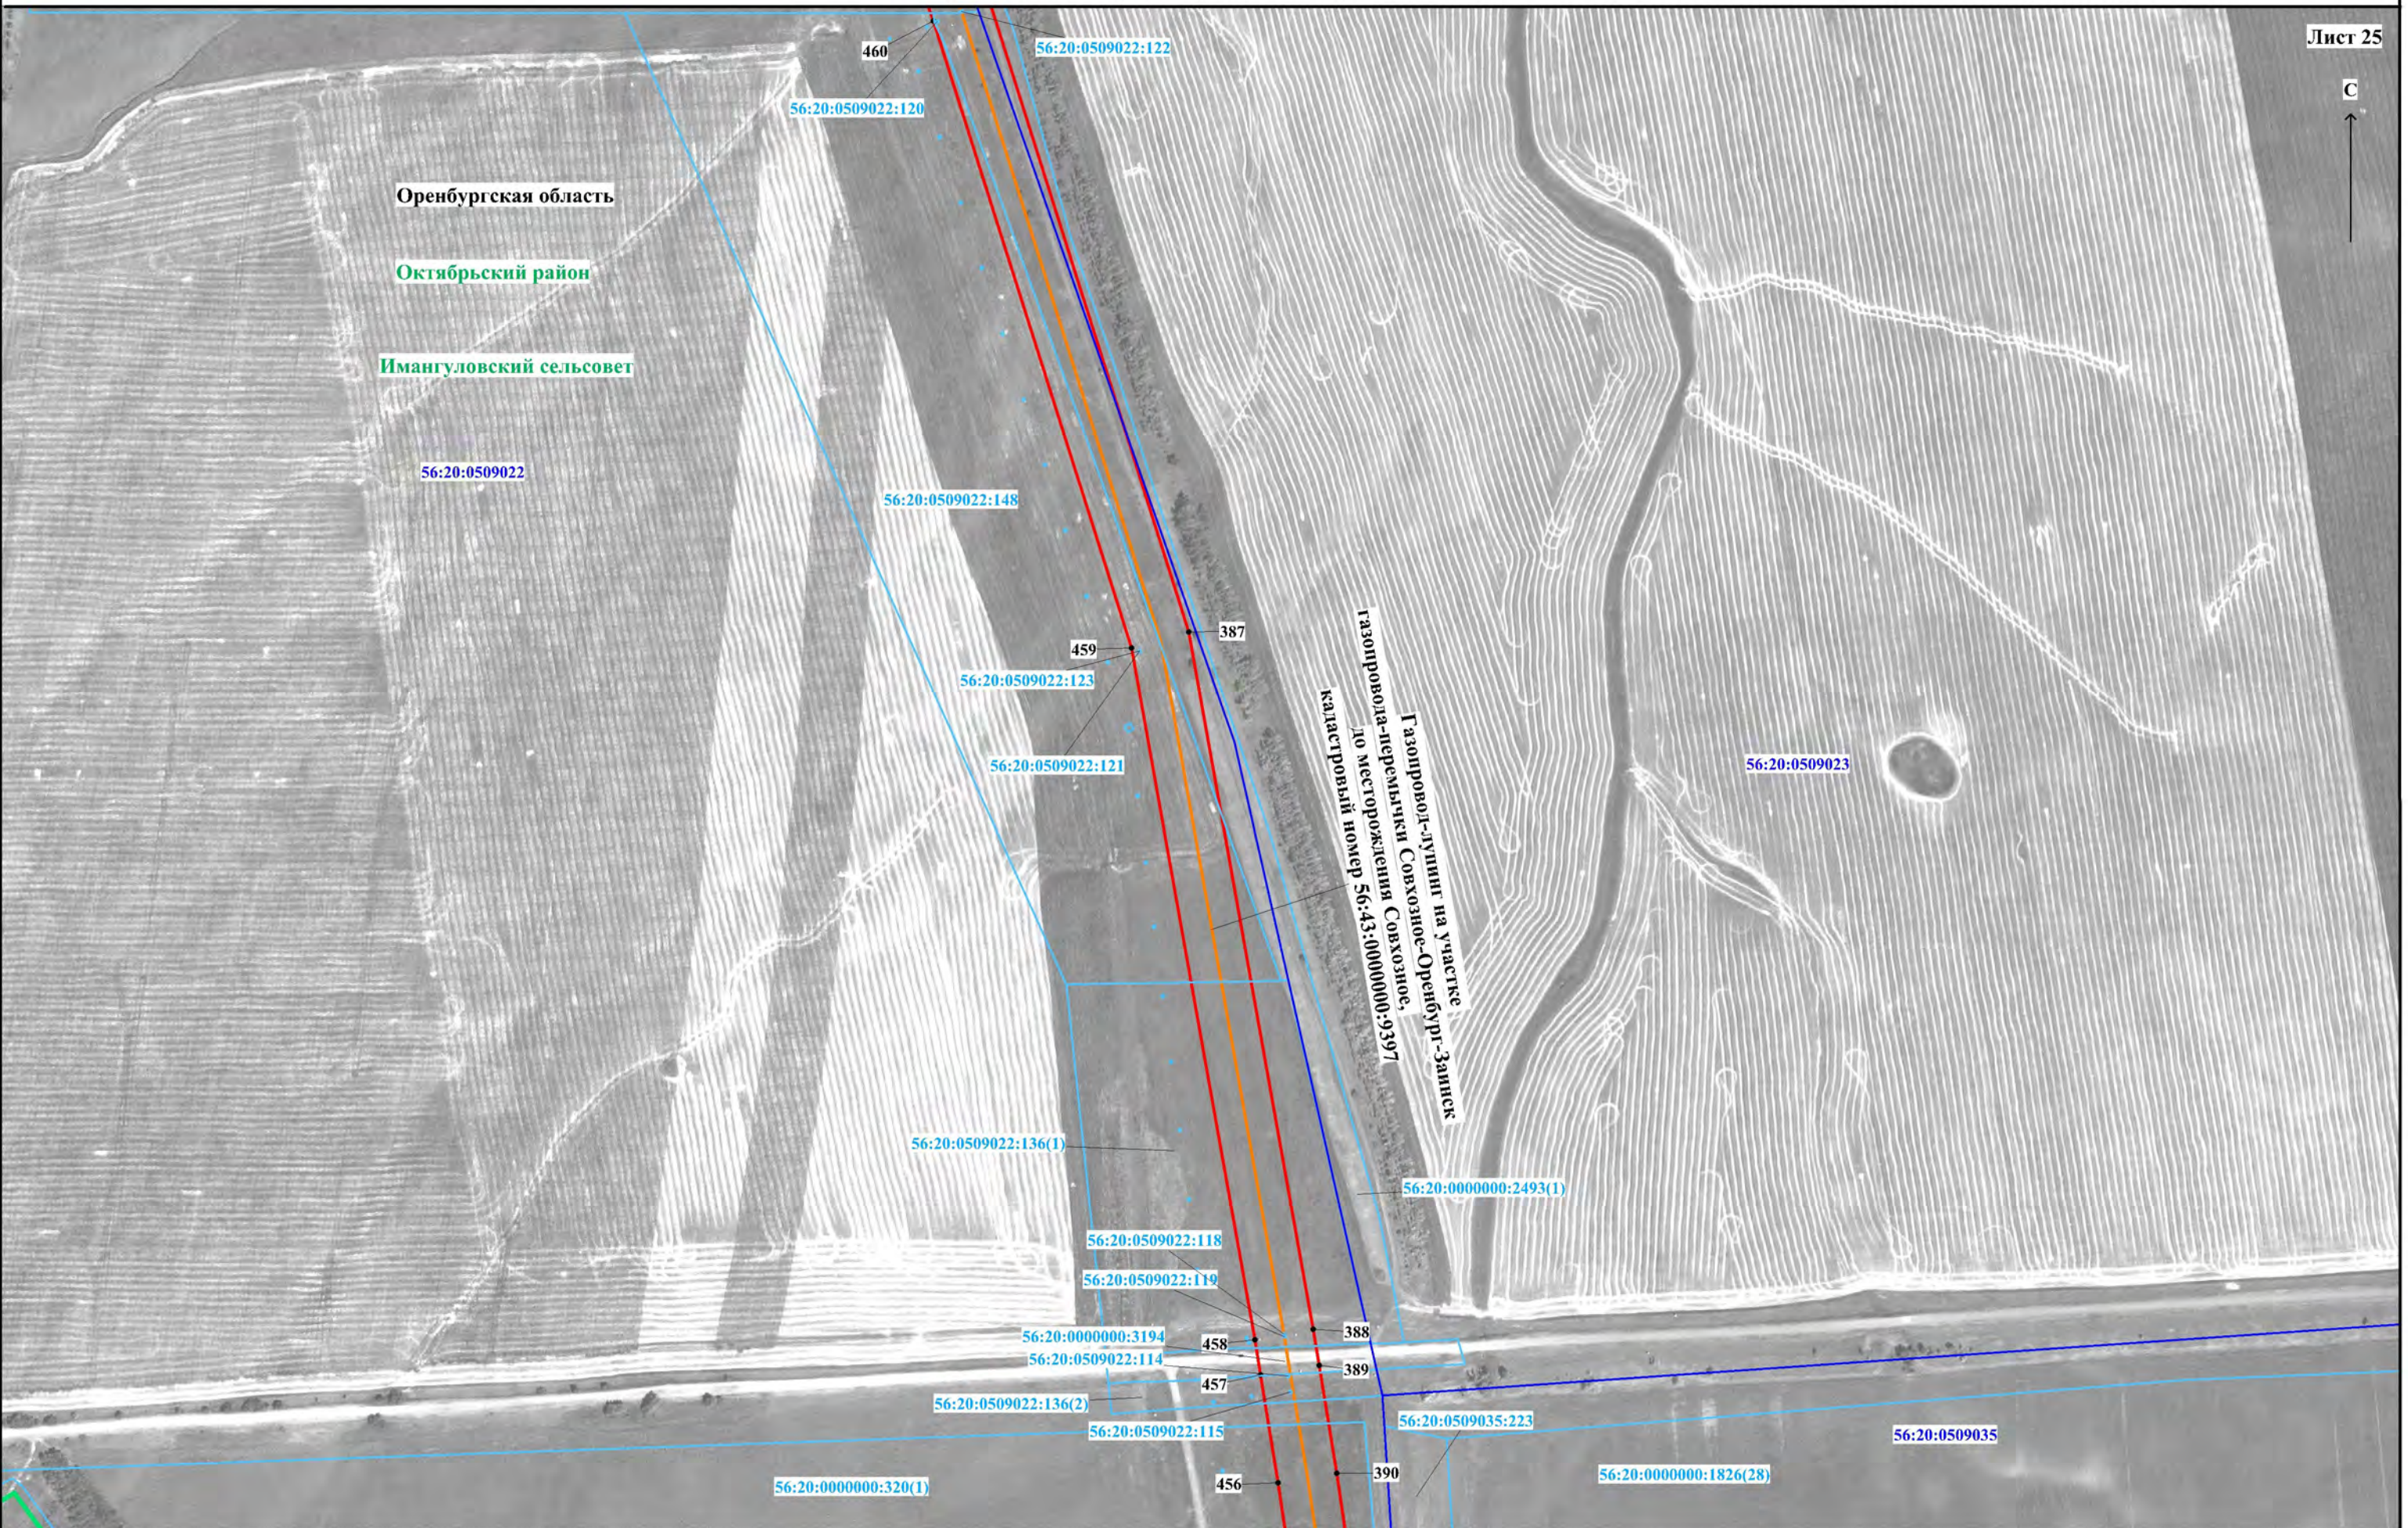

Используемые условные знаки и обозначения представлены на обзорной схеме

Масштаб 1:5000

Схема расположения границ публичного сервитута

Лист 26

С



Оренбургская область

Октябрьский район

Имангуловский сельсовет

56:20:0509022

56:20:0509035:223

Газопровод-линии на участке
газопровода-перемычки Совхозное-Оренбург-Заниск
по месторождения Совхозное,
кадастровый номер 56:43:0000000:9397

56:20:0000000:1826(28)

Сакмарский район

Марьевский сельсовет

56:25:0808001

56:20:0000000:320(1)

56:20:0509022:95

56:20:0509022:97

56:20:0509035

Лист 26.1

Свечная линия

КЛ-0,048кВ (УКЗ №13, АВВГ 1х50)

Схема расположения границ публичного сервитута

Лист 26.1



Оренбургская область

Октябрьский район

Имангуловский сельсовет

56:20:0509022

56:20:0000000:320(1)

Газопровод-лупинг на участке
до месторождения Совхозное-Оренбург-Зайнск
кадастровый номер 56:43:0000000:9397

56:20:0509022:94

56:20:0509022:91

56:20:0509022:92

56:20:0509035:223

56:20:0509035:10

56:20:0509035:11

56:20:0509035

56:20:0000000:1826(28)

56:20:0509022:103

56:20:0509022:87

56:20:0509022:89

56:20:0509022:104

56:20:0509022:102

56:20:0509022:101

56:20:0509022:90


56:20:0509022:98

Врезка 2


КЛ-0,048кВ (УКЗ №13, АВВГ 1х50)

Свечная линия

Врезка 1
Масштаб 1:200

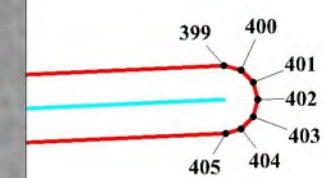

Врезка 2
Масштаб 1:200

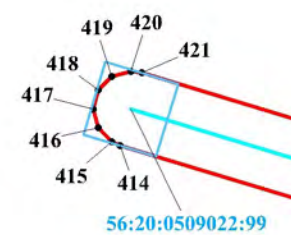

Используемые условные знаки и обозначения представлены на обзорной схеме

Масштаб 1:5000