

ОПИСАНИЕ МЕСТОПОЛОЖЕНИЯ ГРАНИЦ

Публичный сервитут для использования земель и земельных участков в целях эксплуатации линейного объекта системы газоснабжения федерального значения «Магистральный газопровод «Совхозное ПХГ - Оренбургский ГПЗ» 0 км-44 км» и его неотъемлемых технологических частей

(наименование объекта, местоположение границ которого описано (далее – объект)

Сведения об объекте		
№ п/п	Характеристики объекта	Описание характеристик
1	2	3
1	Местоположение объекта	Оренбургская область, Октябрьский район, Краснооктябрьский сельсовет, Имангуловский сельсовет, Новоникитинский сельсовет, Октябрьский сельсовет
2	Площадь объекта ± величина погрешности определения площади ($P \pm \Delta P$), м ²	2709656 ± 576
3	Иные характеристики объекта	Публичный сервитут для использования земель и земельных участков в целях эксплуатации линейного объекта системы газоснабжения федерального значения «Магистральный газопровод «Совхозное ПХГ - Оренбургский ГПЗ» 0 км-44 км» и его неотъемлемых технологических частей, право собственности на который возникло до 1 сентября 2018 года (пункт 3 ст. 3.6 Федерального закона от 25 октября 2001 г. № 137-ФЗ «О введении в действие Земельного кодекса Российской Федерации»). Срок публичного сервитута составляет 49 лет. Владелец публичного сервитута: Публичное акционерное общество «Газпром», ИНН 7736050003, ОГРН 1027700070518. Почтовый адрес Публичного акционерного общества «Газпром»: БОКС № 1255, Санкт-Петербург, 200961, адрес электронной почты: gazprom@gazprom.ru, телефон: 8 (812) 413-74-44

Сведения о местоположении границ объекта

1. Система координат **МСК- субъект 56, зона 2**

2. Сведения о характерных точках границ объекта

Обозначение характерных точек границ	Координаты, м		Метод определения координат характерной точки	Средняя квадратическая погрешность положения характерной точки (M _t), м
	X	Y		
1	2	3	4	5
1	490149.11	2349597.92	Аналитический метод	0.1
2	490134.3	2349592.26	Аналитический метод	0.1
3	490125.53	2349589.91	Аналитический метод	0.1
4	490116.38	2349580.76	Аналитический метод	0.1
5	490113.03	2349568.26	Аналитический метод	0.1
6	490115.07	2349558.38	Аналитический метод	0.1
7	490136.71	2349508.09	Аналитический метод	0.1
8	490135.93	2349506.13	Аналитический метод	0.1
9	490133.39	2349499.84	Аналитический метод	0.1
10	490130.5	2349492.76	Аналитический метод	0.1
11	490126.73	2349483.63	Аналитический метод	0.1
12	490124.82	2349479.06	Аналитический метод	0.1
13	490122.45	2349473.47	Аналитический метод	0.1
14	490116.55	2349459.68	Аналитический метод	0.1
15	490112.42	2349450.1	Аналитический метод	0.1
16	490108.16	2349440.28	Аналитический метод	0.1
17	490104.06	2349430.9	Аналитический метод	0.1
18	490100.42	2349422.57	Аналитический метод	0.1
19	490088.45	2349395.66	Аналитический метод	0.1
20	490086.12	2349390.47	Аналитический метод	0.1
21	490084.09	2349386.06	Аналитический метод	0.1
22	490082.76	2349383.2	Аналитический метод	0.1
23	490081.52	2349380.59	Аналитический метод	0.1
24	490080.37	2349378.26	Аналитический метод	0.1
25	490079.32	2349376.17	Аналитический метод	0.1
26	490078.35	2349374.31	Аналитический метод	0.1
27	490077.46	2349372.69	Аналитический метод	0.1
28	490076.65	2349371.3	Аналитический метод	0.1
29	490075.93	2349370.15	Аналитический метод	0.1
30	490075.36	2349369.3	Аналитический метод	0.1
31	490074.8	2349368.58	Аналитический метод	0.1
32	490074.18	2349367.85	Аналитический метод	0.1
33	490073.49	2349367.15	Аналитический метод	0.1
34	490072.74	2349366.45	Аналитический метод	0.1

1	2	3	4	5
35	490071.93	2349365.76	Аналитический метод	0.1
36	490071.04	2349365.1	Аналитический метод	0.1
37	490070.09	2349364.43	Аналитический метод	0.1
38	490068.91	2349363.68	Аналитический метод	0.1
39	490067.64	2349362.95	Аналитический метод	0.1
40	490066.23	2349362.2	Аналитический метод	0.1
41	490064.65	2349361.42	Аналитический метод	0.1
42	490062.21	2349360.3	Аналитический метод	0.1
43	490056.8	2349357.91	Аналитический метод	0.1
44	490053.11	2349356.21	Аналитический метод	0.1
45	490049.18	2349354.44	Аналитический метод	0.1
46	490043.79	2349352.08	Аналитический метод	0.1
47	490036.92	2349349.1	Аналитический метод	0.1
48	490019.63	2349341.66	Аналитический метод	0.1
49	490009.96	2349337.54	Аналитический метод	0.1
50	490002.55	2349334.39	Аналитический метод	0.1
51	490000.2	2349333.42	Аналитический метод	0.1
52	489998.34	2349332.7	Аналитический метод	0.1
53	489996.96	2349332.19	Аналитический метод	0.1
54	489995.45	2349331.68	Аналитический метод	0.1
55	489991.9	2349330.52	Аналитический метод	0.1
56	489984.61	2349328.26	Аналитический метод	0.1
57	489965.57	2349322.41	Аналитический метод	0.1
58	489952.46	2349318.36	Аналитический метод	0.1
59	489940.39	2349314.55	Аналитический метод	0.1
60	489929.98	2349311.22	Аналитический метод	0.1
61	489923.13	2349308.97	Аналитический метод	0.1
62	489920.11	2349316.3	Аналитический метод	0.1
63	489919.52	2349317.49	Аналитический метод	0.1
64	489917.82	2349319.67	Аналитический метод	0.1
65	489913.12	2349324.22	Аналитический метод	0.1
66	489956.16	2349340.5	Аналитический метод	0.1
67	489952.34	2349349.71	Аналитический метод	0.1
68	489905.81	2349332.11	Аналитический метод	0.1
69	489905.2	2349331.89	Аналитический метод	0.1
70	489896.43	2349340.39	Аналитический метод	0.1
71	489861.52	2349374.32	Аналитический метод	0.1
72	489856.52	2349375.66	Аналитический метод	0.1
73	489850.76	2349373.83	Аналитический метод	0.1
74	489811.14	2349345.9	Аналитический метод	0.1
75	489767.89	2349315.67	Аналитический метод	0.1
76	489713.32	2349295.4	Аналитический метод	0.1
77	489656.94	2349274.7	Аналитический метод	0.1
78	489600.63	2349253.93	Аналитический метод	0.1
79	489543.71	2349232.92	Аналитический метод	0.1
80	489488.01	2349210.65	Аналитический метод	0.1
81	489432.29	2349188.48	Аналитический метод	0.1
82	489376.73	2349166.18	Аналитический метод	0.1
83	489320.94	2349143.76	Аналитический метод	0.1
84	489265.09	2349121.41	Аналитический метод	0.1
85	489209.53	2349099.14	Аналитический метод	0.1
86	489172.06	2349084.09	Аналитический метод	0.1
87	489125.93	2349065.54	Аналитический метод	0.1
88	489070.28	2349043.15	Аналитический метод	0.1
89	489014.1	2349020.46	Аналитический метод	0.1
90	488958.76	2348998.48	Аналитический метод	0.1
91	488901.69	2348975.73	Аналитический метод	0.1
92	488896.94	2348969.31	Аналитический метод	0.1
93	488881.12	2348900.37	Аналитический метод	0.1
94	488868.58	2348843.75	Аналитический метод	0.1
95	488855.92	2348787.56	Аналитический метод	0.1
96	488830.72	2348792.28	Аналитический метод	0.1
97	488818.22	2348788.93	Аналитический метод	0.1
98	488809.07	2348779.78	Аналитический метод	0.1
99	488805.72	2348767.28	Аналитический метод	0.1
100	488809.07	2348754.78	Аналитический метод	0.1
101	488818.22	2348745.63	Аналитический метод	0.1
102	488844.93	2348738.79	Аналитический метод	0.1
103	488844.26	2348735.79	Аналитический метод	0.1
104	488812.79	2348716.91	Аналитический метод	0.1
105	488777.63	2348695.93	Аналитический метод	0.1
106	488774.1	2348692.34	Аналитический метод	0.1

1	2	3	4	5
107	488766.13	2348638.94	Аналитический метод	0.1
108	488759.14	2348587.21	Аналитический метод	0.1
109	488751.79	2348533.82	Аналитический метод	0.1
110	488753.82	2348527.78	Аналитический метод	0.1
111	488784.55	2348487.23	Аналитический метод	0.1
112	488815.61	2348446.41	Аналитический метод	0.1
113	488851.96	2348398.56	Аналитический метод	0.1
114	488886.43	2348353.11	Аналитический метод	0.1
115	488917	2348312.61	Аналитический метод	0.1
116	488913.97	2348255.56	Аналитический метод	0.1
117	488911.24	2348205.91	Аналитический метод	0.1
118	488908.51	2348155.39	Аналитический метод	0.1
119	488905.56	2348102.11	Аналитический метод	0.1
120	488902.71	2348050.25	Аналитический метод	0.1
121	488904.05	2348045.25	Аналитический метод	0.1
122	488906.53	2348042.39	Аналитический метод	0.1
123	488946.43	2348011.05	Аналитический метод	0.1
124	488956.98	2347985.63	Аналитический метод	0.1
125	488955.41	2347963.86	Аналитический метод	0.1
126	488950.15	2347904.22	Аналитический метод	0.1
127	488944.94	2347845.96	Аналитический метод	0.1
128	488939.15	2347783.38	Аналитический метод	0.1
129	488933.5	2347724.9	Аналитический метод	0.1
130	488927.73	2347665.1	Аналитический метод	0.1
131	488923.31	2347615.3	Аналитический метод	0.1
132	488919.32	2347569.37	Аналитический метод	0.1
133	488898.78	2347531.23	Аналитический метод	0.1
134	488871.31	2347507.34	Аналитический метод	0.1
135	488848.95	2347482.97	Аналитический метод	0.1
136	488797.39	2347469.63	Аналитический метод	0.1
137	488760.79	2347433.03	Аналитический метод	0.1
138	488747.62	2347389.86	Аналитический метод	0.1
139	488741.11	2347294.7	Аналитический метод	0.1
140	488729.74	2347294.96	Аналитический метод	0.1
141	488728.59	2347346.81	Аналитический метод	0.1
142	488728.46	2347347.29	Аналитический метод	0.1
143	488728.09	2347347.66	Аналитический метод	0.1
144	488727.59	2347347.79	Аналитический метод	0.1
145	488727.09	2347347.66	Аналитический метод	0.1
146	488726.72	2347347.29	Аналитический метод	0.1
147	488726.59	2347346.79	Аналитический метод	0.1
148	488727.76	2347293.97	Аналитический метод	0.1
149	488727.46	2347252.55	Аналитический метод	0.1
150	488727.59	2347252.04	Аналитический метод	0.1
151	488727.96	2347251.67	Аналитический метод	0.1
152	488728.46	2347251.54	Аналитический метод	0.1
153	488728.96	2347251.67	Аналитический метод	0.1
154	488729.33	2347252.04	Аналитический метод	0.1
155	488729.46	2347252.53	Аналитический метод	0.1
156	488729.75	2347292.96	Аналитический метод	0.1
157	488740.97	2347292.7	Аналитический метод	0.1
158	488735.45	2347208.52	Аналитический метод	0.1
159	488748.85	2347158.52	Аналитический метод	0.1
160	488785.45	2347121.92	Аналитический метод	0.1
161	488819.96	2347109.73	Аналитический метод	0.1
162	488914.96	2347094.83	Аналитический метод	0.1
163	488922.41	2347052.34	Аналитический метод	0.1
164	488921.93	2346714.48	Аналитический метод	0.1
165	488919.36	2346651.76	Аналитический метод	0.1
166	488884.21	2346128.66	Аналитический метод	0.1
167	488869.29	2345922.55	Аналитический метод	0.1
168	488852.69	2345745.81	Аналитический метод	0.1
169	488846.26	2345659.35	Аналитический метод	0.1
170	488814.69	2345530.99	Аналитический метод	0.1
171	488824.55	2345327.83	Аналитический метод	0.1
172	488830.95	2345140.58	Аналитический метод	0.1
173	488847.42	2344542.51	Аналитический метод	0.1
174	488848.74	2344410.63	Аналитический метод	0.1
175	488856.78	2344143.52	Аналитический метод	0.1
176	488868.85	2343574.1	Аналитический метод	0.1
177	488878.42	2343161.96	Аналитический метод	0.1
178	488881.21	2343074.23	Аналитический метод	0.1

1	2	3	4	5
179	488894.13	2342525.24	Аналитический метод	0.1
180	488926.28	2342364.85	Аналитический метод	0.1
181	488934.1	2342221.32	Аналитический метод	0.1
182	488939.42	2342069.94	Аналитический метод	0.1
183	488943.46	2341900.91	Аналитический метод	0.1
184	488943.67	2341736.01	Аналитический метод	0.1
185	488944.02	2341677.37	Аналитический метод	0.1
186	488944.75	2341676.64	Аналитический метод	0.1
187	488946.25	2341676.32	Аналитический метод	0.1
188	488946.32	2341608.17	Аналитический метод	0.1
189	488932.14	2341364.64	Аналитический метод	0.1
190	488934.68	2341352.12	Аналитический метод	0.1
191	488949.16	2341322.81	Аналитический метод	0.1
192	488965.21	2341003.93	Аналитический метод	0.1
193	488975.9	2340609.76	Аналитический метод	0.1
194	488974.82	2340470.08	Аналитический метод	0.1
195	488990.61	2340099.99	Аналитический метод	0.1
196	489000.97	2339870.77	Аналитический метод	0.1
197	489015.44	2338982.9	Аналитический метод	0.1
198	489009.57	2338437.11	Аналитический метод	0.1
199	489011.31	2338328.73	Аналитический метод	0.1
200	489011.87	2338181.71	Аналитический метод	0.1
201	489018.72	2337910.51	Аналитический метод	0.1
202	489025.55	2337559.06	Аналитический метод	0.1
203	489056.04	2337466.6	Аналитический метод	0.1
204	489067.85	2337431.66	Аналитический метод	0.1
205	489058.57	2337305.72	Аналитический метод	0.1
206	489074.91	2337263.33	Аналитический метод	0.1
207	489070.26	2337026.83	Аналитический метод	0.1
208	489072.31	2336711.82	Аналитический метод	0.1
209	489107.4	2336330.15	Аналитический метод	0.1
210	489110.56	2336237.25	Аналитический метод	0.1
211	489031.07	2336143.06	Аналитический метод	0.1
212	489027.72	2336130.56	Аналитический метод	0.1
213	489029.45	2336121.41	Аналитический метод	0.1
214	489132.32	2335859.72	Аналитический метод	0.1
215	489149.24	2335459.85	Аналитический метод	0.1
216	489158.42	2335216.8	Аналитический метод	0.1
217	489175.04	2334808.12	Аналитический метод	0.1
218	489178.62	2334654.85	Аналитический метод	0.1
219	489186.88	2334258.12	Аналитический метод	0.1
220	489186.88	2334257.95	Аналитический метод	0.1
221	489188.05	2334215.8	Аналитический метод	0.1
222	489188.05	2334215.63	Аналитический метод	0.1
223	489206.66	2333673.62	Аналитический метод	0.1
224	489223.21	2333114.55	Аналитический метод	0.1
225	489202.27	2332519.48	Аналитический метод	0.1
226	489198.19	2332415.13	Аналитический метод	0.1
227	489188.19	2332227.2	Аналитический метод	0.1
228	489181.56	2332134.81	Аналитический метод	0.1
229	489169.48	2332003.03	Аналитический метод	0.1
230	489139.31	2331631.95	Аналитический метод	0.1
231	489113.03	2331481.02	Аналитический метод	0.1
232	489165.35	2331352.05	Аналитический метод	0.1
233	489105.93	2331131.71	Аналитический метод	0.1
234	489025.92	2330818.47	Аналитический метод	0.1
235	488999.64	2330721.26	Аналитический метод	0.1
236	488937.74	2330500.45	Аналитический метод	0.1
237	488835.31	2330131.75	Аналитический метод	0.1
238	488746.75	2329812.95	Аналитический метод	0.1
239	488694.5	2329625.51	Аналитический метод	0.1
240	488649.3	2329462.91	Аналитический метод	0.1
241	488646.05	2329458.54	Аналитический метод	0.1
242	488619.78	2329467.5	Аналитический метод	0.1
243	488610.15	2329470.48	Аналитический метод	0.1
244	488600.3	2329473.47	Аналитический метод	0.1
245	488545.49	2329488.05	Аналитический метод	0.1
246	488471.15	2329508.25	Аналитический метод	0.1
247	488419.36	2329521.02	Аналитический метод	0.1
248	488419.12	2329521.05	Аналитический метод	0.1
249	488418.62	2329520.92	Аналитический метод	0.1
250	488418.25	2329520.55	Аналитический метод	0.1

1	2	3	4	5
251	488418.12	2329520.05	Аналитический метод	0.1
252	488418.25	2329519.55	Аналитический метод	0.1
253	488418.62	2329519.18	Аналитический метод	0.1
254	488418.88	2329519.08	Аналитический метод	0.1
255	488470.64	2329506.32	Аналитический метод	0.1
256	488544.97	2329486.12	Аналитический метод	0.1
257	488599.74	2329471.55	Аналитический метод	0.1
258	488609.56	2329468.56	Аналитический метод	0.1
259	488619.15	2329465.6	Аналитический метод	0.1
260	488644.8	2329456.85	Аналитический метод	0.1
261	488613.46	2329414.63	Аналитический метод	0.1
262	488475.37	2329226.64	Аналитический метод	0.1
263	488469.5	2329218.38	Аналитический метод	0.1
264	488398.34	2329256.35	Аналитический метод	0.1
265	488386.57	2329259.29	Аналитический метод	0.1
266	488374.07	2329255.94	Аналитический метод	0.1
267	488364.92	2329246.79	Аналитический метод	0.1
268	488361.57	2329234.29	Аналитический метод	0.1
269	488364.92	2329221.79	Аналитический метод	0.1
270	488374.07	2329212.64	Аналитический метод	0.1
271	488374.8	2329212.23	Аналитический метод	0.1
272	488439.24	2329177.85	Аналитический метод	0.1
273	488373.95	2329089.72	Аналитический метод	0.1
274	487880.37	2328420.86	Аналитический метод	0.1
275	487857.69	2328402	Аналитический метод	0.1
276	487763.04	2328324.27	Аналитический метод	0.1
277	487500.56	2328110.15	Аналитический метод	0.1
278	487176.05	2327837.23	Аналитический метод	0.1
279	487175.43	2327836.7	Аналитический метод	0.1
280	487135.1	2327800.47	Аналитический метод	0.1
281	487048.09	2327725.4	Аналитический метод	0.1
282	486391.5	2327131.87	Аналитический метод	0.1
283	486323.95	2327073.88	Аналитический метод	0.1
284	486256.53	2327009.66	Аналитический метод	0.1
285	485621.1	2326425.6	Аналитический метод	0.1
286	485276.94	2326109.83	Аналитический метод	0.1
287	484909.63	2325770	Аналитический метод	0.1
288	484541.09	2325428.23	Аналитический метод	0.1
289	484026.03	2324953.58	Аналитический метод	0.1
290	484025.86	2324953.43	Аналитический метод	0.1
291	483804.26	2324745.45	Аналитический метод	0.1
292	483502.71	2324461.57	Аналитический метод	0.1
293	483473.67	2324438.13	Аналитический метод	0.1
294	483298.34	2324303.18	Аналитический метод	0.1
295	482930.35	2324053.1	Аналитический метод	0.1
296	482930.09	2324052.92	Аналитический метод	0.1
297	482690.94	2323885.94	Аналитический метод	0.1
298	482622.59	2323839.08	Аналитический метод	0.1
299	482622.41	2323838.95	Аналитический метод	0.1
300	482292.96	2323608.82	Аналитический метод	0.1
301	482207.65	2323544.96	Аналитический метод	0.1
302	482207.51	2323544.86	Аналитический метод	0.1
303	481907.81	2323317.32	Аналитический метод	0.1
304	481815.57	2323246.98	Аналитический метод	0.1
305	481516.69	2323021.65	Аналитический метод	0.1
306	481416.62	2322953.91	Аналитический метод	0.1
307	481185.44	2322796.62	Аналитический метод	0.1
308	481123.27	2322755.32	Аналитический метод	0.1
309	480741.16	2322504.19	Аналитический метод	0.1
310	480740.89	2322504.01	Аналитический метод	0.1
311	480672.72	2322457.93	Аналитический метод	0.1
312	480340.06	2322258.19	Аналитический метод	0.1
313	480307.37	2322235.11	Аналитический метод	0.1
314	479740.16	2321890.77	Аналитический метод	0.1
315	479458.75	2321719.65	Аналитический метод	0.1
316	479422.88	2321698.52	Аналитический метод	0.1
317	479318.52	2321689.57	Аналитический метод	0.1
318	479136.33	2321679.3	Аналитический метод	0.1
319	479124.38	2321675.47	Аналитический метод	0.1
320	478842.18	2321497.01	Аналитический метод	0.1
321	478617	2321350.43	Аналитический метод	0.1
322	478439	2321239.09	Аналитический метод	0.1

1	2	3	4	5
323	478012.09	2320961.42	Аналитический метод	0.1
324	477879.92	2320872.53	Аналитический метод	0.1
325	477785.33	2320803.07	Аналитический метод	0.1
326	477680.19	2320722.48	Аналитический метод	0.1
327	477582.37	2320689.52	Аналитический метод	0.1
328	477211.93	2320571.15	Аналитический метод	0.1
329	477197.89	2320559.84	Аналитический метод	0.1
330	477197.68	2320559.47	Аналитический метод	0.1
331	477140.84	2320457.08	Аналитический метод	0.1
332	477100.57	2320381.09	Аналитический метод	0.1
333	477077.87	2320411.02	Аналитический метод	0.1
334	477080.38	2320411.68	Аналитический метод	0.1
335	477080.99	2320412.15	Аналитический метод	0.1
336	477086.06	2320423.02	Аналитический метод	0.1
337	477100.71	2320451.18	Аналитический метод	0.1
338	477105.55	2320462.41	Аналитический метод	0.1
339	477105.63	2320462.81	Аналитический метод	0.1
340	477105.5	2320463.31	Аналитический метод	0.1
341	477105.13	2320463.68	Аналитический метод	0.1
342	477104.63	2320463.81	Аналитический метод	0.1
343	477104.13	2320463.68	Аналитический метод	0.1
344	477103.76	2320463.31	Аналитический метод	0.1
345	477098.92	2320452.07	Аналитический метод	0.1
346	477084.27	2320423.92	Аналитический метод	0.1
347	477079.41	2320413.5	Аналитический метод	0.1
348	477076.68	2320412.78	Аналитический метод	0.1
349	477071.06	2320422.81	Аналитический метод	0.1
350	477079.7	2320437.85	Аналитический метод	0.1
351	477087.42	2320451.34	Аналитический метод	0.1
352	477092.61	2320461.6	Аналитический метод	0.1
353	477092.72	2320462.05	Аналитический метод	0.1
354	477092.59	2320462.55	Аналитический метод	0.1
355	477092.22	2320462.92	Аналитический метод	0.1
356	477091.72	2320463.05	Аналитический метод	0.1
357	477091.22	2320462.92	Аналитический метод	0.1
358	477090.85	2320462.55	Аналитический метод	0.1
359	477085.67	2320452.31	Аналитический метод	0.1
360	477077.96	2320438.85	Аналитический метод	0.1
361	477069.04	2320423.32	Аналитический метод	0.1
362	477068.91	2320422.82	Аналитический метод	0.1
363	477069.04	2320422.33	Аналитический метод	0.1
364	477075.3	2320411.15	Аналитический метод	0.1
365	477099.54	2320379.14	Аналитический метод	0.1
366	477085.34	2320352.34	Аналитический метод	0.1
367	477018.77	2320306.68	Аналитический метод	0.1
368	476512.5	2319964.61	Аналитический метод	0.1
369	476396.87	2319922.05	Аналитический метод	0.1
370	476390.27	2319918.41	Аналитический метод	0.1
371	476378.81	2319909.59	Аналитический метод	0.1
372	476165.4	2319762.84	Аналитический метод	0.1
373	475957.02	2319620.79	Аналитический метод	0.1
374	475901.45	2319583.67	Аналитический метод	0.1
375	475509.11	2319432.14	Аналитический метод	0.1
376	475060.18	2319254.41	Аналитический метод	0.1
377	475043.12	2319247.33	Аналитический метод	0.1
378	474962.54	2319215.03	Аналитический метод	0.1
379	474519.69	2319028.21	Аналитический метод	0.1
380	474112.78	2318889.56	Аналитический метод	0.1
381	473826.11	2318790.44	Аналитический метод	0.1
382	473642.47	2318731.31	Аналитический метод	0.1
383	473366.27	2318643.82	Аналитический метод	0.1
384	473304.73	2318655.5	Аналитический метод	0.1
385	473287.57	2318652.59	Аналитический метод	0.1
386	473207.65	2318596.84	Аналитический метод	0.1
387	473164.56	2318564.22	Аналитический метод	0.1
388	473091.18	2318510.33	Аналитический метод	0.1
389	473084.33	2318502.68	Аналитический метод	0.1
390	473081.13	2318487.46	Аналитический метод	0.1
391	473084.19	2318466.36	Аналитический метод	0.1
392	473116.85	2318377.94	Аналитический метод	0.1
393	473118.73	2318369.59	Аналитический метод	0.1
394	472912.41	2318287.06	Аналитический метод	0.1

1	2	3	4	5
395	472596.3	2318163.03	Аналитический метод	0.1
396	472587.15	2318153.88	Аналитический метод	0.1
397	472564.51	2318091.18	Аналитический метод	0.1
398	472556.98	2318070.61	Аналитический метод	0.1
399	472534.62	2318004.69	Аналитический метод	0.1
400	472095.55	2318142.7	Аналитический метод	0.1
401	471742.51	2318258.4	Аналитический метод	0.1
402	471622.96	2318295.05	Аналитический метод	0.1
403	471139.19	2318453.57	Аналитический метод	0.1
404	470961.62	2318508.38	Аналитический метод	0.1
405	470800.61	2318525.77	Аналитический метод	0.1
406	470663.44	2318543.16	Аналитический метод	0.1
407	470475.41	2318556.96	Аналитический метод	0.1
408	470401.02	2318558.81	Аналитический метод	0.1
409	470355.67	2318560.73	Аналитический метод	0.1
410	470165.38	2318592.88	Аналитический метод	0.1
411	469846.14	2318644.91	Аналитический метод	0.1
412	469836.92	2318643.15	Аналитический метод	0.1
413	469774.89	2318618.54	Аналитический метод	0.1
414	469756.58	2318611.84	Аналитический метод	0.1
415	469739.65	2318604.64	Аналитический метод	0.1
416	469730.5	2318595.49	Аналитический метод	0.1
417	469727.15	2318582.99	Аналитический метод	0.1
418	469730.5	2318570.49	Аналитический метод	0.1
419	469739.65	2318561.34	Аналитический метод	0.1
420	469752.15	2318557.99	Аналитический метод	0.1
421	469761.68	2318559.88	Аналитический метод	0.1
422	469774.24	2318565.06	Аналитический метод	0.1
423	469848.92	2318594.12	Аналитический метод	0.1
424	470157.11	2318543.57	Аналитический метод	0.1
425	470351.99	2318510.84	Аналитический метод	0.1
426	470399.58	2318508.83	Аналитический метод	0.1
427	470472.36	2318507.05	Аналитический метод	0.1
428	470657.81	2318493.48	Аналитический метод	0.1
429	470794.55	2318476.14	Аналитический метод	0.1
430	470953.82	2318458.93	Аналитический метод	0.1
431	471124.15	2318405.89	Аналитический метод	0.1
432	471608.07	2318247.32	Аналитический метод	0.1
433	471727.62	2318210.67	Аналитический метод	0.1
434	472080.41	2318095.05	Аналитический метод	0.1
435	472550.44	2317948.51	Аналитический метод	0.1
436	472562.94	2317951.86	Аналитический метод	0.1
437	472572.09	2317961.01	Аналитический метод	0.1
438	472604.04	2318053.71	Аналитический метод	0.1
439	472628.55	2318122.26	Аналитический метод	0.1
440	472930.72	2318240.53	Аналитический метод	0.1
441	473160.29	2318332.64	Аналитический метод	0.1
442	473169.44	2318341.79	Аналитический метод	0.1
443	473172.79	2318354.29	Аналитический метод	0.1
444	473165.27	2318390.52	Аналитический метод	0.1
445	473132.86	2318478.9	Аналитический метод	0.1
446	473194.31	2318524.03	Аналитический метод	0.1
447	473236.69	2318556.13	Аналитический метод	0.1
448	473305.76	2318604.41	Аналитический метод	0.1
449	473367.81	2318593.08	Аналитический метод	0.1
450	473657.63	2318683.67	Аналитический метод	0.1
451	473842.2	2318743.1	Аналитический метод	0.1
452	474128.96	2318842.25	Аналитический метод	0.1
453	474536.65	2318981.17	Аналитический метод	0.1
454	474981.77	2319168.88	Аналитический метод	0.1
455	475062.17	2319201.1	Аналитический метод	0.1
456	475078.78	2319208	Аналитический метод	0.1
457	475527.41	2319385.62	Аналитический метод	0.1
458	475922.05	2319538.03	Аналитический метод	0.1
459	475925.54	2319539.7	Аналитический метод	0.1
460	475985.08	2319579.41	Аналитический метод	0.1
461	476193.6	2319721.55	Аналитический метод	0.1
462	476417.73	2319876.45	Аналитический метод	0.1
463	476536.48	2319920.55	Аналитический метод	0.1
464	477046.84	2320265.3	Аналитический метод	0.1
465	477046.98	2320265.39	Аналитический метод	0.1
466	477122.03	2320318.19	Аналитический метод	0.1

1	2	3	4	5
467	477124.14	2320315.71	Аналитический метод	0.1
468	477132.74	2320304.48	Аналитический метод	0.1
469	477134.69	2320302.09	Аналитический метод	0.1
470	477142.66	2320292.07	Аналитический метод	0.1
471	477152.69	2320277.65	Аналитический метод	0.1
472	477158.4	2320270.22	Аналитический метод	0.1
473	477158.94	2320268.86	Аналитический метод	0.1
474	477161.87	2320259.72	Аналитический метод	0.1
475	477178.55	2320238.65	Аналитический метод	0.1
476	477180.18	2320236.59	Аналитический метод	0.1
477	477180.68	2320236.46	Аналитический метод	0.1
478	477181.79	2320236.73	Аналитический метод	0.1
479	477182.16	2320237.1	Аналитический метод	0.1
480	477182.29	2320237.6	Аналитический метод	0.1
481	477182.16	2320238.1	Аналитический метод	0.1
482	477181.79	2320238.47	Аналитический метод	0.1
483	477181.09	2320238.58	Аналитический метод	0.1
484	477180.14	2320239.86	Аналитический метод	0.1
485	477163.83	2320260.37	Аналитический метод	0.1
486	477163.89	2320263.45	Аналитический метод	0.1
487	477163.76	2320263.97	Аналитический метод	0.1
488	477163.39	2320264.34	Аналитический метод	0.1
489	477162.89	2320264.47	Аналитический метод	0.1
490	477162.48	2320264.36	Аналитический метод	0.1
491	477160.83	2320269.51	Аналитический метод	0.1
492	477160.21	2320271.09	Аналитический метод	0.1
493	477154.32	2320278.81	Аналитический метод	0.1
494	477144.28	2320293.24	Аналитический метод	0.1
495	477136.25	2320303.34	Аналитический метод	0.1
496	477134.31	2320305.71	Аналитический метод	0.1
497	477125.71	2320316.95	Аналитический метод	0.1
498	477123.4	2320319.67	Аналитический метод	0.1
499	477126.64	2320323.5	Аналитический метод	0.1
500	477141.24	2320314.21	Аналитический метод	0.1
501	477169.62	2320295.94	Аналитический метод	0.1
502	477187.25	2320284.43	Аналитический метод	0.1
503	477217.19	2320265.21	Аналитический метод	0.1
504	477222.59	2320263.62	Аналитический метод	0.1
505	477227.59	2320264.96	Аналитический метод	0.1
506	477253.51	2320289.19	Аналитический метод	0.1
507	477274.75	2320279.8	Аналитический метод	0.1
508	477275.9	2320273.16	Аналитический метод	0.1
509	477279.56	2320269.5	Аналитический метод	0.1
510	477284.56	2320268.16	Аналитический метод	0.1
511	477289.56	2320269.5	Аналитический метод	0.1
512	477293.22	2320273.16	Аналитический метод	0.1
513	477296.28	2320285.64	Аналитический метод	0.1
514	477294.94	2320290.64	Аналитический метод	0.1
515	477291.28	2320294.3	Аналитический метод	0.1
516	477256.79	2320309.61	Аналитический метод	0.1
517	477254.34	2320310.81	Аналитический метод	0.1
518	477246.76	2320315.74	Аналитический метод	0.1
519	477246.31	2320316.02	Аналитический метод	0.1
520	477241.31	2320317.36	Аналитический метод	0.1
521	477236.31	2320316.02	Аналитический метод	0.1
522	477232.65	2320312.36	Аналитический метод	0.1
523	477231.31	2320307.36	Аналитический метод	0.1
524	477232.65	2320302.36	Аналитический метод	0.1
525	477235.68	2320299.16	Аналитический метод	0.1
526	477224.64	2320288.99	Аналитический метод	0.1
527	477222.78	2320287.27	Аналитический метод	0.1
528	477221.56	2320286.17	Аналитический метод	0.1
529	477198.16	2320301.19	Аналитический метод	0.1
530	477180.53	2320312.7	Аналитический метод	0.1
531	477152.05	2320331.04	Аналитический метод	0.1
532	477138.09	2320339.97	Аналитический метод	0.1
533	477139.39	2320347.56	Аналитический метод	0.1
534	477184.68	2320433.03	Аналитический метод	0.1
535	477236.59	2320526.54	Аналитический метод	0.1
536	477597.78	2320641.96	Аналитический метод	0.1
537	477700.08	2320676.42	Аналитический метод	0.1
538	477704.6	2320678.46	Аналитический метод	0.1

1	2	3	4	5
539	477707.31	2320680.27	Аналитический метод	0.1
540	477815.55	2320763.23	Аналитический метод	0.1
541	477908.25	2320831.33	Аналитический метод	0.1
542	478039.83	2320919.83	Аналитический метод	0.1
543	478466.07	2321197.05	Аналитический метод	0.1
544	478644.09	2321308.4	Аналитический метод	0.1
545	478869.04	2321454.84	Аналитический метод	0.1
546	479145.62	2321629.74	Аналитический метод	0.1
547	479322.43	2321639.72	Аналитический метод	0.1
548	479432.82	2321649.19	Аналитический метод	0.1
549	479443.37	2321652.56	Аналитический метод	0.1
550	479484.58	2321676.84	Аналитический метод	0.1
551	479766.11	2321848.03	Аналитический метод	0.1
552	480334.07	2322192.83	Аналитический метод	0.1
553	480366.61	2322215.82	Аналитический метод	0.1
554	480699.03	2322415.41	Аналитический метод	0.1
555	480768.76	2322462.5	Аналитический метод	0.1
556	481150.78	2322713.57	Аналитический метод	0.1
557	481213.22	2322755.05	Аналитический метод	0.1
558	481213.45	2322755.2	Аналитический метод	0.1
559	481444.67	2322912.52	Аналитический метод	0.1
560	481545.24	2322980.6	Аналитический метод	0.1
561	481546.28	2322981.34	Аналитический метод	0.1
562	481845.73	2323207.1	Аналитический метод	0.1
563	481938.07	2323277.51	Аналитический метод	0.1
564	482237.68	2323504.99	Аналитический метод	0.1
565	482321.93	2323568.07	Аналитический метод	0.1
566	482650.96	2323797.9	Аналитический метод	0.1
567	482719.3	2323844.76	Аналитический метод	0.1
568	482719.47	2323844.88	Аналитический метод	0.1
569	482958.58	2324011.83	Аналитический метод	0.1
570	483327.05	2324262.24	Аналитический метод	0.1
571	483328.25	2324263.11	Аналитический метод	0.1
572	483504.4	2324398.69	Аналитический метод	0.1
573	483504.85	2324399.05	Аналитический метод	0.1
574	483534.85	2324423.27	Аналитический метод	0.1
575	483838.49	2324709	Аналитический метод	0.1
576	484060	2324916.89	Аналитический метод	0.1
577	484575	2325391.49	Аналитический метод	0.1
578	484943.6	2325733.31	Аналитический метод	0.1
579	485310.78	2326073.02	Аналитический метод	0.1
580	485655.11	2326388.95	Аналитический метод	0.1
581	485675.86	2326408.87	Аналитический метод	0.1
582	486290.85	2326973.3	Аналитический метод	0.1
583	486357.96	2327037.23	Аналитический метод	0.1
584	486424.78	2327094.56	Аналитический метод	0.1
585	487081.4	2327688.11	Аналитический метод	0.1
586	487167.95	2327762.77	Аналитический метод	0.1
587	487208.54	2327799.23	Аналитический метод	0.1
588	487532.6	2328071.77	Аналитический метод	0.1
589	487794.67	2328285.55	Аналитический метод	0.1
590	487889.48	2328363.41	Аналитический метод	0.1
591	487914.66	2328384.34	Аналитический метод	0.1
592	488414.14	2329059.98	Аналитический метод	0.1
593	488515.79	2329197.2	Аналитический метод	0.1
594	488647.42	2329376.4	Аналитический метод	0.1
595	488650.85	2329377.32	Аналитический метод	0.1
596	488652.1	2329378.41	Аналитический метод	0.1
597	488665.89	2329368.35	Аналитический метод	0.1
598	488684.51	2329353.09	Аналитический метод	0.1
599	488684.64	2329352.99	Аналитический метод	0.1
600	488685.14	2329352.86	Аналитический метод	0.1
601	488685.64	2329352.99	Аналитический метод	0.1
602	488685.84	2329353.14	Аналитический метод	0.1
603	488686.51	2329353.79	Аналитический метод	0.1
604	488686.68	2329354.01	Аналитический метод	0.1
605	488686.81	2329354.51	Аналитический метод	0.1
606	488686.68	2329355.01	Аналитический метод	0.1
607	488686.31	2329355.38	Аналитический метод	0.1
608	488685.81	2329355.51	Аналитический метод	0.1
609	488685.31	2329355.38	Аналитический метод	0.1
610	488685.11	2329355.23	Аналитический метод	0.1

1	2	3	4	5
611	488667.68	2329369.46	Аналитический метод	0.1
612	488667.56	2329369.99	Аналитический метод	0.1
613	488667.19	2329370.36	Аналитический метод	0.1
614	488666.69	2329370.49	Аналитический метод	0.1
615	488666.44	2329370.42	Аналитический метод	0.1
616	488653.65	2329379.76	Аналитический метод	0.1
617	488658.31	2329385.88	Аналитический метод	0.1
618	488659.65	2329390.88	Аналитический метод	0.1
619	488659.24	2329392.41	Аналитический метод	0.1
620	488689.65	2329433.38	Аналитический метод	0.1
621	488693.97	2329432.12	Аналитический метод	0.1
622	488701.56	2329431.77	Аналитический метод	0.1
623	488703.94	2329431.66	Аналитический метод	0.1
624	488709.4	2329432.99	Аналитический метод	0.1
625	488713.06	2329436.65	Аналитический метод	0.1
626	488714.4	2329441.65	Аналитический метод	0.1
627	488713.06	2329446.65	Аналитический метод	0.1
628	488709.4	2329450.31	Аналитический метод	0.1
629	488704.86	2329451.64	Аналитический метод	0.1
630	488702.48	2329451.75	Аналитический метод	0.1
631	488700.41	2329451.85	Аналитический метод	0.1
632	488750.66	2329635.49	Аналитический метод	0.1
633	488768.56	2329633.27	Аналитический метод	0.1
634	488772.25	2329633.44	Аналитический метод	0.1
635	488794.52	2329629.49	Аналитический метод	0.1
636	488797.79	2329628.42	Аналитический метод	0.1
637	488798.1	2329628.37	Аналитический метод	0.1
638	488798.6	2329628.5	Аналитический метод	0.1
639	488798.97	2329628.87	Аналитический метод	0.1
640	488799.1	2329629.37	Аналитический метод	0.1
641	488798.97	2329629.87	Аналитический метод	0.1
642	488798.6	2329630.24	Аналитический метод	0.1
643	488798.41	2329630.32	Аналитический метод	0.1
644	488795.07	2329631.41	Аналитический метод	0.1
645	488772.31	2329635.44	Аналитический метод	0.1
646	488768.72	2329635.26	Аналитический метод	0.1
647	488751.19	2329637.44	Аналитический метод	0.1
648	488751.93	2329640.13	Аналитический метод	0.1
649	488754.4	2329648.47	Аналитический метод	0.1
650	488801.38	2329639.39	Аналитический метод	0.1
651	488801.57	2329639.37	Аналитический метод	0.1
652	488802.07	2329639.5	Аналитический метод	0.1
653	488802.44	2329639.87	Аналитический метод	0.1
654	488802.57	2329640.37	Аналитический метод	0.1
655	488802.44	2329640.87	Аналитический метод	0.1
656	488802.07	2329641.24	Аналитический метод	0.1
657	488801.76	2329641.35	Аналитический метод	0.1
658	488754.97	2329650.4	Аналитический метод	0.1
659	488784.17	2329749.01	Аналитический метод	0.1
660	488785.15	2329748.91	Аналитический метод	0.1
661	488806.28	2329743.63	Аналитический метод	0.1
662	488809.73	2329741.73	Аналитический метод	0.1
663	488810.21	2329741.61	Аналитический метод	0.1
664	488810.71	2329741.74	Аналитический метод	0.1
665	488811.08	2329742.11	Аналитический метод	0.1
666	488811.21	2329742.61	Аналитический метод	0.1
667	488811.08	2329743.11	Аналитический метод	0.1
668	488810.71	2329743.48	Аналитический метод	0.1
669	488806.89	2329745.54	Аналитический метод	0.1
670	488785.56	2329750.87	Аналитический метод	0.1
671	488784.75	2329750.96	Аналитический метод	0.1
672	488788.62	2329764.04	Аналитический метод	0.1
673	488815.27	2329753.03	Аналитический метод	0.1
674	488815.65	2329752.95	Аналитический метод	0.1
675	488816.15	2329753.08	Аналитический метод	0.1
676	488816.52	2329753.45	Аналитический метод	0.1
677	488816.65	2329753.95	Аналитический метод	0.1
678	488816.52	2329754.45	Аналитический метод	0.1
679	488816.15	2329754.82	Аналитический метод	0.1
680	488789.19	2329765.96	Аналитический метод	0.1
681	488823.04	2329880.27	Аналитический метод	0.1
682	488899.65	2330159.75	Аналитический метод	0.1

1	2	3	4	5
683	489074.23	2330805.59	Аналитический метод	0.1
684	489154.33	2331119.17	Аналитический метод	0.1
685	489216.73	2331353.85	Аналитический метод	0.1
686	489163.93	2331483.94	Аналитический метод	0.1
687	489188.75	2331624.41	Аналитический метод	0.1
688	489219.31	2331998.85	Аналитический метод	0.1
689	489231.38	2332130.49	Аналитический метод	0.1
690	489238.1	2332224.31	Аналитический метод	0.1
691	489248.12	2332412.65	Аналитический метод	0.1
692	489252.23	2332517.57	Аналитический метод	0.1
693	489273.2	2333113.6	Аналитический метод	0.1
694	489256.64	2333675.16	Аналитический метод	0.1
695	489238.03	2334217.27	Аналитический метод	0.1
696	489236.86	2334259.25	Аналитический метод	0.1
697	489228.6	2334655.92	Аналитический метод	0.1
698	489225.02	2334809.5	Аналитический метод	0.1
699	489208.38	2335218.72	Аналитический метод	0.1
700	489199.2	2335461.79	Аналитический метод	0.1
701	489182.1	2335866.02	Аналитический метод	0.1
702	489081.04	2336126.86	Аналитический метод	0.1
703	489098.7	2336150.84	Аналитический метод	0.1
704	489158.91	2336216.66	Аналитический метод	0.1
705	489165.05	2336233.07	Аналитический метод	0.1
706	489122.3	2336713.21	Аналитический метод	0.1
707	489120.26	2337026.67	Аналитический метод	0.1
708	489125.02	2337268.18	Аналитический метод	0.1
709	489125.02	2337268.67	Аналитический метод	0.1
710	489108.91	2337308.57	Аналитический метод	0.1
711	489118.08	2337433.03	Аналитический метод	0.1
712	489116.83	2337442.88	Аналитический метод	0.1
713	489103.38	2337482.67	Аналитический метод	0.1
714	489075.47	2337563.96	Аналитический метод	0.1
715	489068.71	2337911.56	Аналитический метод	0.1
716	489061.86	2338182.7	Аналитический метод	0.1
717	489061.31	2338329.07	Аналитический метод	0.1
718	489059.57	2338437.18	Аналитический метод	0.1
719	489065.75	2339010.8	Аналитический метод	0.1
720	489066.62	2339123.66	Аналитический метод	0.1
721	489062.55	2339385.45	Аналитический метод	0.1
722	489064.08	2339581.25	Аналитический метод	0.1
723	489040.57	2340102.16	Аналитический метод	0.1
724	489024.82	2340470.33	Аналитический метод	0.1
725	489025.9	2340609.81	Аналитический метод	0.1
726	489014.22	2341040.87	Аналитический метод	0.1
727	489008.15	2341310.97	Аналитический метод	0.1
728	488982.44	2341368.33	Аналитический метод	0.1
729	488999.25	2341659.17	Аналитический метод	0.1
730	489012	2341660.39	Аналитический метод	0.1
731	489024.4	2341661.16	Аналитический метод	0.1
732	489039.85	2341663.14	Аналитический метод	0.1
733	489046.5	2341663.79	Аналитический метод	0.1
734	489051.9	2341495.21	Аналитический метод	0.1
735	489053.23	2341490.53	Аналитический метод	0.1
736	489056.89	2341486.87	Аналитический метод	0.1
737	489061.89	2341485.53	Аналитический метод	0.1
738	489066.89	2341486.87	Аналитический метод	0.1
739	489070.55	2341490.53	Аналитический метод	0.1
740	489071.89	2341495.53	Аналитический метод	0.1
741	489071.88	2341495.85	Аналитический метод	0.1
742	489066.63	2341660.02	Аналитический метод	0.1
743	489078.29	2341661.9	Аналитический метод	0.1
744	489078.78	2341661.81	Аналитический метод	0.1
745	489083.24	2341656.26	Аналитический метод	0.1
746	489088.24	2341654.92	Аналитический метод	0.1
747	489091.04	2341655.32	Аналитический метод	0.1
748	489096.4	2341657.18	Аналитический метод	0.1
749	489100.06	2341660.84	Аналитический метод	0.1
750	489101.07	2341664.6	Аналитический метод	0.1
751	489381.21	2341461.37	Аналитический метод	0.1
752	489381.8	2341461.18	Аналитический метод	0.1
753	489382.3	2341461.31	Аналитический метод	0.1
754	489382.67	2341461.68	Аналитический метод	0.1

1	2	3	4	5
755	489382.8	2341462.18	Аналитический метод	0.1
756	489382.67	2341462.68	Аналитический метод	0.1
757	489382.39	2341462.99	Аналитический метод	0.1
758	489101.24	2341666.95	Аналитический метод	0.1
759	489098.43	2341676.42	Аналитический метод	0.1
760	489094.77	2341680.08	Аналитический метод	0.1
761	489089.37	2341681.36	Аналитический метод	0.1
762	489089.47	2341683.49	Аналитический метод	0.1
763	489089.2	2341684.47	Аналитический метод	0.1
764	489088.47	2341685.2	Аналитический метод	0.1
765	489087.47	2341685.47	Аналитический метод	0.1
766	489086.19	2341685.25	Аналитический метод	0.1
767	489086.17	2341685.36	Аналитический метод	0.1
768	489083.71	2341684.88	Аналитический метод	0.1
769	489084.09	2341682.9	Аналитический метод	0.1
770	489083.1	2341682.61	Аналитический метод	0.1
771	489068.21	2341683.48	Аналитический метод	0.1
772	489067.98	2341683.48	Аналитический метод	0.1
773	489066.06	2341683.37	Аналитический метод	0.1
774	489061.38	2341921.88	Аналитический метод	0.1
775	489059.61	2341983.08	Аналитический метод	0.1
776	489059.6	2341983.27	Аналитический метод	0.1
777	489056.64	2342044.36	Аналитический метод	0.1
778	489054.32	2342103.12	Аналитический метод	0.1
779	489051.52	2342161.77	Аналитический метод	0.1
780	489049.01	2342222.16	Аналитический метод	0.1
781	489046.5	2342277.82	Аналитический метод	0.1
782	489044.08	2342343.26	Аналитический метод	0.1
783	489042.4	2342405.46	Аналитический метод	0.1
784	489040.56	2342465.21	Аналитический метод	0.1
785	489038.3	2342525.51	Аналитический метод	0.1
786	489036.97	2342585.25	Аналитический метод	0.1
787	489035.2	2342646.33	Аналитический метод	0.1
788	489033.23	2342705.09	Аналитический метод	0.1
789	489031.98	2342741.73	Аналитический метод	0.1
790	489030.54	2342803.69	Аналитический метод	0.1
791	489030.53	2342803.85	Аналитический метод	0.1
792	489028.25	2342862.76	Аналитический метод	0.1
793	489026.25	2342923.46	Аналитический метод	0.1
794	489024.9	2342982.52	Аналитический метод	0.1
795	489022.64	2343043.41	Аналитический метод	0.1
796	489020.86	2343103.68	Аналитический метод	0.1
797	489019.07	2343163.95	Аналитический метод	0.1
798	489017.69	2343221.87	Аналитический метод	0.1
799	489015.91	2343282.69	Аналитический метод	0.1
800	489014.14	2343341.55	Аналитический метод	0.1
801	489011.86	2343403.57	Аналитический метод	0.1
802	489010.63	2343452.43	Аналитический метод	0.1
803	489008.43	2343513.18	Аналитический метод	0.1
804	489006.61	2343572.28	Аналитический метод	0.1
805	489004.61	2343633.52	Аналитический метод	0.1
806	489003.01	2343692.11	Аналитический метод	0.1
807	489001.91	2343751.9	Аналитический метод	0.1
808	488999.46	2343813.99	Аналитический метод	0.1
809	488997.83	2343871.43	Аналитический метод	0.1
810	488996.05	2343931.95	Аналитический метод	0.1
811	488994.57	2343993.89	Аналитический метод	0.1
812	488992.65	2344054.69	Аналитический метод	0.1
813	488990.95	2344113.92	Аналитический метод	0.1
814	488988.66	2344181.89	Аналитический метод	0.1
815	488986.81	2344243.82	Аналитический метод	0.1
816	488984.81	2344309.29	Аналитический метод	0.1
817	488983.16	2344362.86	Аналитический метод	0.1
818	488982.97	2344418.93	Аналитический метод	0.1
819	488982.97	2344419.13	Аналитический метод	0.1
820	488981	2344503.16	Аналитический метод	0.1
821	488979.51	2344567	Аналитический метод	0.1
822	488978.45	2344625.52	Аналитический метод	0.1
823	488976.81	2344688.07	Аналитический метод	0.1
824	488975.08	2344747.42	Аналитический метод	0.1
825	488973.83	2344815.71	Аналитический метод	0.1
826	488973.81	2344816.11	Аналитический метод	0.1

1	2	3	4	5
827	488970.67	2344870.26	Аналитический метод	0.1
828	488968.28	2344925.36	Аналитический метод	0.1
829	488972.71	2344997.53	Аналитический метод	0.1
830	488972.73	2344997.83	Аналитический метод	0.1
831	488974.71	2345061.27	Аналитический метод	0.1
832	488977.94	2345127.33	Аналитический метод	0.1
833	488980.13	2345189.74	Аналитический метод	0.1
834	488983.55	2345252.84	Аналитический метод	0.1
835	488983.56	2345253.11	Аналитический метод	0.1
836	488985.1	2345309.91	Аналитический метод	0.1
837	488986.81	2345372.7	Аналитический метод	0.1
838	488987.83	2345429.04	Аналитический метод	0.1
839	488989.03	2345471.48	Аналитический метод	0.1
840	488994.08	2345534.42	Аналитический метод	0.1
841	488994.1	2345534.87	Аналитический метод	0.1
842	488997.57	2345633.37	Аналитический метод	0.1
843	489002.58	2345697.13	Аналитический метод	0.1
844	489012.36	2345827.38	Аналитический метод	0.1
845	489016.79	2345885.67	Аналитический метод	0.1
846	489021.72	2345947.59	Аналитический метод	0.1
847	489025.95	2346006.37	Аналитический метод	0.1
848	489030.73	2346070.07	Аналитический метод	0.1
849	489036.23	2346137.8	Аналитический метод	0.1
850	489041.28	2346204.38	Аналитический метод	0.1
851	489045.83	2346259.84	Аналитический метод	0.1
852	489045.84	2346259.99	Аналитический метод	0.1
853	489049.92	2346320.68	Аналитический метод	0.1
854	489055.56	2346393.83	Аналитический метод	0.1
855	489058.74	2346436.06	Аналитический метод	0.1
856	489063.98	2346501.98	Аналитический метод	0.1
857	489069.19	2346566.72	Аналитический метод	0.1
858	489073.46	2346626.89	Аналитический метод	0.1
859	489078.57	2346687.74	Аналитический метод	0.1
860	489082.53	2346739.79	Аналитический метод	0.1
861	489087.44	2346807.34	Аналитический метод	0.1
862	489097.15	2346941.44	Аналитический метод	0.1
863	489101.12	2346991.57	Аналитический метод	0.1
864	489106.3	2347058.38	Аналитический метод	0.1
865	489110.33	2347112.59	Аналитический метод	0.1
866	489114.62	2347171.65	Аналитический метод	0.1
867	489119.37	2347232.53	Аналитический метод	0.1
868	489123.71	2347292.92	Аналитический метод	0.1
869	489128.06	2347344.83	Аналитический метод	0.1
870	489128.08	2347345	Аналитический метод	0.1
871	489130.87	2347386.34	Аналитический метод	0.1
872	489136.11	2347452.23	Аналитический метод	0.1
873	489140.78	2347514.78	Аналитический метод	0.1
874	489144.89	2347572.77	Аналитический метод	0.1
875	489145.8	2347585.11	Аналитический метод	0.1
876	489151.69	2347570.97	Аналитический метод	0.1
877	489160.49	2347549.36	Аналитический метод	0.1
878	489161.34	2347548.38	Аналитический метод	0.1
879	489175.98	2347539.99	Аналитический метод	0.1
880	489202.29	2347524.53	Аналитический метод	0.1
881	489226.9	2347510.3	Аналитический метод	0.1
882	489241.59	2347501.54	Аналитический метод	0.1
883	489242.51	2347501.26	Аналитический метод	0.1
884	489264.36	2347500.18	Аналитический метод	0.1
885	489294.14	2347499.06	Аналитический метод	0.1
886	489322.87	2347497.83	Аналитический метод	0.1
887	489354.2	2347496.49	Аналитический метод	0.1
888	489384.29	2347495.42	Аналитический метод	0.1
889	489407.37	2347494.46	Аналитический метод	0.1
890	489408.45	2347494.73	Аналитический метод	0.1
891	489409.18	2347495.46	Аналитический метод	0.1
892	489421.03	2347495.62	Аналитический метод	0.1
893	489421.52	2347495.75	Аналитический метод	0.1
894	489421.89	2347496.12	Аналитический метод	0.1
895	489422.02	2347496.62	Аналитический метод	0.1
896	489421.89	2347497.12	Аналитический метод	0.1
897	489421.52	2347497.49	Аналитический метод	0.1
898	489421.02	2347497.62	Аналитический метод	0.1

1	2	3	4	5
899	489409.16	2347497.48	Аналитический метод	0.1
900	489408.45	2347498.19	Аналитический метод	0.1
901	489407.53	2347498.46	Аналитический метод	0.1
902	489384.45	2347499.42	Аналитический метод	0.1
903	489354.37	2347500.49	Аналитический метод	0.1
904	489323.05	2347501.83	Аналитический метод	0.1
905	489294.31	2347503.06	Аналитический метод	0.1
906	489264.55	2347504.18	Аналитический метод	0.1
907	489246.72	2347505.06	Аналитический метод	0.1
908	489247.53	2347506.75	Аналитический метод	0.1
909	489247.26	2347507.75	Аналитический метод	0.1
910	489246.53	2347508.48	Аналитический метод	0.1
911	489245.53	2347508.75	Аналитический метод	0.1
912	489244.53	2347508.48	Аналитический метод	0.1
913	489244	2347508.03	Аналитический метод	0.1
914	489242.17	2347505.85	Аналитический метод	0.1
915	489228.93	2347513.74	Аналитический метод	0.1
916	489204.31	2347527.98	Аналитический метод	0.1
917	489177.99	2347543.44	Аналитический метод	0.1
918	489165.35	2347550.69	Аналитический метод	0.1
919	489166.06	2347551.58	Аналитический метод	0.1
920	489166.22	2347551.82	Аналитический метод	0.1
921	489166.49	2347552.82	Аналитический метод	0.1
922	489166.22	2347553.82	Аналитический метод	0.1
923	489165.49	2347554.55	Аналитический метод	0.1
924	489164.49	2347554.82	Аналитический метод	0.1
925	489163.49	2347554.55	Аналитический метод	0.1
926	489162.92	2347554.06	Аналитический метод	0.1
927	489155.39	2347572.48	Аналитический метод	0.1
928	489146.45	2347593.95	Аналитический метод	0.1
929	489151.5	2347662.67	Аналитический метод	0.1
930	489161.61	2347795.71	Аналитический метод	0.1
931	489161.96	2347801.21	Аналитический метод	0.1
932	489166.33	2347862.45	Аналитический метод	0.1
933	489171.84	2347930.79	Аналитический метод	0.1
934	489227.57	2347970.31	Аналитический метод	0.1
935	489334.67	2348047.09	Аналитический метод	0.1
936	489383.95	2348082.33	Аналитический метод	0.1
937	489436.85	2348120.56	Аналитический метод	0.1
938	489490.12	2348158.54	Аналитический метод	0.1
939	489539.87	2348194.16	Аналитический метод	0.1
940	489597.84	2348235.36	Аналитический метод	0.1
941	489648.65	2348272.56	Аналитический метод	0.1
942	489651.4	2348275.63	Аналитический метод	0.1
943	489680.24	2348326.36	Аналитический метод	0.1
944	489737.43	2348426.59	Аналитический метод	0.1
945	489789.21	2348438.25	Аналитический метод	0.1
946	489789.38	2348438.29	Аналитический метод	0.1
947	489840.49	2348450.75	Аналитический метод	0.1
948	489889.56	2348462.21	Аналитический метод	0.1
949	489932.28	2348472.37	Аналитический метод	0.1
950	489980.75	2348474.32	Аналитический метод	0.1
951	489980.91	2348474.33	Аналитический метод	0.1
952	490029.93	2348477.08	Аналитический метод	0.1
953	490072.63	2348478.86	Аналитический метод	0.1
954	490119.16	2348481.02	Аналитический метод	0.1
955	490170.63	2348483.52	Аналитический метод	0.1
956	490221.7	2348485.96	Аналитический метод	0.1
957	490270.62	2348488.45	Аналитический метод	0.1
958	490325.11	2348485.6	Аналитический метод	0.1
959	490374.59	2348483.01	Аналитический метод	0.1
960	490379.59	2348484.35	Аналитический метод	0.1
961	490383.18	2348487.89	Аналитический метод	0.1
962	490395.38	2348508.38	Аналитический метод	0.1
963	490424.05	2348495.61	Аналитический метод	0.1
964	490460.64	2348478.9	Аналитический метод	0.1
965	490464.24	2348478.01	Аналитический метод	0.1
966	490511.82	2348475.42	Аналитический метод	0.1
967	490566.41	2348472.39	Аналитический метод	0.1
968	490616.15	2348469.57	Аналитический метод	0.1
969	490663.91	2348467.02	Аналитический метод	0.1
970	490708.38	2348465.05	Аналитический метод	0.1

1	2	3	4	5
971	490713.38	2348466.39	Аналитический метод	0.1
972	490717.04	2348470.05	Аналитический метод	0.1
973	490719.88	2348476.99	Аналитический метод	0.1
974	490733.07	2348475.37	Аналитический метод	0.1
975	490807.36	2348465.18	Аналитический метод	0.1
976	490839.7	2348461.45	Аналитический метод	0.1
977	491045.49	2348448.8	Аналитический метод	0.1
978	491231.28	2348438.95	Аналитический метод	0.1
979	491235.23	2348439.86	Аналитический метод	0.1
980	491239.1	2348442.84	Аналитический метод	0.1
981	491239.59	2348443.4	Аналитический метод	0.1
982	491250.66	2348462.07	Аналитический метод	0.1
983	491263.92	2348483.06	Аналитический метод	0.1
984	491265.67	2348486.56	Аналитический метод	0.1
985	491265.88	2348487.45	Аналитический метод	0.1
986	491265.81	2348487.99	Аналитический метод	0.1
987	491260	2348508.88	Аналитический метод	0.1
988	491249.54	2348591.71	Аналитический метод	0.1
989	491245.35	2348601.09	Аналитический метод	0.1
990	491244.62	2348601.82	Аналитический метод	0.1
991	491243.62	2348602.09	Аналитический метод	0.1
992	491234.35	2348599.53	Аналитический метод	0.1
993	491228.76	2348614.72	Аналитический метод	0.1
994	491228.85	2348615	Аналитический метод	0.1
995	491231.24	2348616.8	Аналитический метод	0.1
996	491236.66	2348619.45	Аналитический метод	0.1
997	491237.51	2348620.25	Аналитический метод	0.1
998	491237.78	2348621.25	Аналитический метод	0.1
999	491219.22	2348675.43	Аналитический метод	0.1
1000	491210.19	2348699.88	Аналитический метод	0.1
1001	491189.72	2348760.49	Аналитический метод	0.1
1002	491183.62	2348775.13	Аналитический метод	0.1
1003	491180.69	2348783.32	Аналитический метод	0.1
1004	491179.96	2348784.05	Аналитический метод	0.1
1005	491178.96	2348784.32	Аналитический метод	0.1
1006	491172.81	2348784.24	Аналитический метод	0.1
1007	491158.8	2348779.94	Аналитический метод	0.1
1008	491156.53	2348779.15	Аналитический метод	0.1
1009	491155.8	2348778.42	Аналитический метод	0.1
1010	491155.53	2348777.42	Аналитический метод	0.1
1011	491155.8	2348776.42	Аналитический метод	0.1
1012	491156.53	2348775.69	Аналитический метод	0.1
1013	491157.53	2348775.42	Аналитический метод	0.1
1014	491160.01	2348776.12	Аналитический метод	0.1
1015	491173.16	2348780.24	Аналитический метод	0.1
1016	491177.55	2348780.3	Аналитический метод	0.1
1017	491179.86	2348773.74	Аналитический метод	0.1
1018	491185.96	2348759.14	Аналитический метод	0.1
1019	491206.41	2348698.57	Аналитический метод	0.1
1020	491215.45	2348674.11	Аналитический метод	0.1
1021	491233.31	2348622.27	Аналитический метод	0.1
1022	491228.99	2348620.11	Аналитический метод	0.1
1023	491225.44	2348617.24	Аналитический метод	0.1
1024	491225.28	2348616.91	Аналитический метод	0.1
1025	491224.74	2348615.38	Аналитический метод	0.1
1026	491224.75	2348614.02	Аналитический метод	0.1
1027	491231.38	2348596.1	Аналитический метод	0.1
1028	491232.11	2348595.37	Аналитический метод	0.1
1029	491233.11	2348595.1	Аналитический метод	0.1
1030	491242.51	2348597.7	Аналитический метод	0.1
1031	491245.61	2348590.91	Аналитический метод	0.1
1032	491256.1	2348507.94	Аналитический метод	0.1
1033	491261.75	2348487.65	Аналитический метод	0.1
1034	491260.48	2348485.11	Аналитический метод	0.1
1035	491247.26	2348464.18	Аналитический метод	0.1
1036	491236.34	2348445.77	Аналитический метод	0.1
1037	491233.35	2348443.44	Аналитический метод	0.1
1038	491231.22	2348442.96	Аналитический метод	0.1
1039	491045.72	2348452.8	Аналитический метод	0.1
1040	490840.11	2348465.43	Аналитический метод	0.1
1041	490807.88	2348469.14	Аналитический метод	0.1
1042	490733.6	2348479.33	Аналитический метод	0.1

1	2	3	4	5
1043	490721.4	2348480.83	Аналитический метод	0.1
1044	490740.93	2348530.45	Аналитический метод	0.1
1045	490766.33	2348595.39	Аналитический метод	0.1
1046	490781.62	2348600.86	Аналитический метод	0.1
1047	490785.28	2348604.52	Аналитический метод	0.1
1048	490786.62	2348609.52	Аналитический метод	0.1
1049	490785.28	2348614.52	Аналитический метод	0.1
1050	490781.62	2348618.18	Аналитический метод	0.1
1051	490776.62	2348619.52	Аналитический метод	0.1
1052	490773.36	2348618.97	Аналитический метод	0.1
1053	490753.95	2348612.08	Аналитический метод	0.1
1054	490749.98	2348607.84	Аналитический метод	0.1
1055	490748.59	2348604.93	Аналитический метод	0.1
1056	490722.32	2348537.76	Аналитический метод	0.1
1057	490701.69	2348485.36	Аналитический метод	0.1
1058	490674.77	2348486.56	Аналитический метод	0.1
1059	490653.61	2348489.16	Аналитический метод	0.1
1060	490551.69	2348497.2	Аналитический метод	0.1
1061	490521.21	2348498.38	Аналитический метод	0.1
1062	490475.02	2348500.16	Аналитический метод	0.1
1063	490451.14	2348510.85	Аналитический метод	0.1
1064	490437.24	2348516.3	Аналитический метод	0.1
1065	490378	2348538.61	Аналитический метод	0.1
1066	490361.18	2348549.55	Аналитический метод	0.1
1067	490325.46	2348572.34	Аналитический метод	0.1
1068	490275.45	2348634.51	Аналитический метод	0.1
1069	490250.69	2348680.23	Аналитический метод	0.1
1070	490237.5	2348708.2	Аналитический метод	0.1
1071	490193.53	2348823.41	Аналитический метод	0.1
1072	490120.73	2348999.16	Аналитический метод	0.1
1073	490035.67	2349207.03	Аналитический метод	0.1
1074	490018.15	2349247.03	Аналитический метод	0.1
1075	490028.6	2349250.92	Аналитический метод	0.1
1076	490128.48	2349286.96	Аналитический метод	0.1
1077	490138.32	2349297.38	Аналитический метод	0.1
1078	490157.62	2349335.76	Аналитический метод	0.1
1079	490205.22	2349491.22	Аналитический метод	0.1
1080	490206.3	2349498.49	Аналитический метод	0.1
1081	490204.25	2349508.41	Аналитический метод	0.1
1082	490170.76	2349585.42	Аналитический метод	0.1
1083	490161.61	2349594.57	Аналитический метод	0.1
1	490149.11	2349597.92	Аналитический метод	0.1
1084	490014.4	2349245.64	Аналитический метод	0.1
1085	489979.59	2349232.68	Аналитический метод	0.1
1086	489979.17	2349232.53	Аналитический метод	0.1
1087	489957.71	2349224.97	Аналитический метод	0.1
1088	489999.59	2349122.6	Аналитический метод	0.1
1089	490028.12	2349083.75	Аналитический метод	0.1
1090	490040.27	2349088.53	Аналитический метод	0.1
1091	490043.93	2349089.23	Аналитический метод	0.1
1092	490048.93	2349087.89	Аналитический метод	0.1
1093	490052.59	2349084.23	Аналитический метод	0.1
1094	490053.93	2349079.23	Аналитический метод	0.1
1095	490052.59	2349074.23	Аналитический метод	0.1
1096	490048.93	2349070.57	Аналитический метод	0.1
1097	490047.59	2349069.93	Аналитический метод	0.1
1098	490047.32	2349069.82	Аналитический метод	0.1
1099	490048.39	2349065.81	Аналитический метод	0.1
1100	490047.05	2349060.81	Аналитический метод	0.1
1101	490043.39	2349057.15	Аналитический метод	0.1
1102	490042.19	2349056.56	Аналитический метод	0.1
1103	490023.52	2349048.89	Аналитический метод	0.1
1104	490019.72	2349048.14	Аналитический метод	0.1
1105	490014.72	2349049.48	Аналитический метод	0.1
1106	490012.34	2349051.39	Аналитический метод	0.1
1107	490008.99	2349055.05	Аналитический метод	0.1
1108	490007.71	2349056.8	Аналитический метод	0.1
1109	490007.53	2349057.13	Аналитический метод	0.1
1110	490007.01	2349058.1	Аналитический метод	0.1
1111	489986.56	2349084.05	Аналитический метод	0.1
1112	489968.61	2349107.14	Аналитический метод	0.1

1	2	3	4	5
1113	489967.85	2349108.28	Аналитический метод	0.1
1114	489967.27	2349109.46	Аналитический метод	0.1
1115	489924.47	2349213.02	Аналитический метод	0.1
1116	489743.25	2349146.18	Аналитический метод	0.1
1117	489742.19	2349145.82	Аналитический метод	0.1
1118	489697.54	2349131.6	Аналитический метод	0.1
1119	489583.97	2349090.68	Аналитический метод	0.1
1120	489555.95	2349080.56	Аналитический метод	0.1
1121	489139.75	2348875.67	Аналитический метод	0.1
1122	489139.19	2348872.68	Аналитический метод	0.1
1123	489124.41	2348794.87	Аналитический метод	0.1
1124	489115.9	2348758.73	Аналитический метод	0.1
1125	489103.15	2348696.03	Аналитический метод	0.1
1126	489093.06	2348648.07	Аналитический метод	0.1
1127	489127.15	2348621.24	Аналитический метод	0.1
1128	489133.33	2348614.1	Аналитический метод	0.1
1129	489136.68	2348601.6	Аналитический метод	0.1
1130	489133.33	2348589.1	Аналитический метод	0.1
1131	489124.18	2348579.95	Аналитический метод	0.1
1132	489111.68	2348576.6	Аналитический метод	0.1
1133	489099.18	2348579.95	Аналитический метод	0.1
1134	489081.8	2348593.31	Аналитический метод	0.1
1135	489058.83	2348470.99	Аналитический метод	0.1
1136	489049.45	2348388.41	Аналитический метод	0.1
1137	489118.01	2348341.29	Аналитический метод	0.1
1138	489121.01	2348338.05	Аналитический метод	0.1
1139	489122.33	2348332.4	Аналитический метод	0.1
1140	489118.83	2348278.91	Аналитический метод	0.1
1141	489114.41	2348214.56	Аналитический метод	0.1
1142	489110.63	2348156.23	Аналитический метод	0.1
1143	489106.64	2348095.44	Аналитический метод	0.1
1144	489102.56	2348033.82	Аналитический метод	0.1
1145	489098.95	2347981.93	Аналитический метод	0.1
1146	489137.27	2347961.18	Аналитический метод	0.1
1147	489161.55	2347948.01	Аналитический метод	0.1
1148	489215.98	2347986.61	Аналитический метод	0.1
1149	489323.02	2348063.35	Аналитический метод	0.1
1150	489372.29	2348098.58	Аналитический метод	0.1
1151	489425.16	2348136.79	Аналитический метод	0.1
1152	489478.5	2348174.82	Аналитический метод	0.1
1153	489528.24	2348210.43	Аналитический метод	0.1
1154	489586.2	2348251.62	Аналитический метод	0.1
1155	489635.1	2348287.43	Аналитический метод	0.1
1156	489662.86	2348336.25	Аналитический метод	0.1
1157	489725.93	2348444.04	Аналитический метод	0.1
1158	489784.73	2348457.75	Аналитический метод	0.1
1159	489835.8	2348470.2	Аналитический метод	0.1
1160	489885	2348481.68	Аналитический метод	0.1
1161	489928.6	2348492.05	Аналитический метод	0.1
1162	489930.51	2348492.31	Аналитический метод	0.1
1163	489979.87	2348494.3	Аналитический метод	0.1
1164	490028.88	2348497.05	Аналитический метод	0.1
1165	490071.77	2348498.84	Аналитический метод	0.1
1166	490118.23	2348501	Аналитический метод	0.1
1167	490169.66	2348503.5	Аналитический метод	0.1
1168	490220.73	2348505.94	Аналитический метод	0.1
1169	490270.63	2348508.46	Аналитический метод	0.1
1170	490326.15	2348505.58	Аналитический метод	0.1
1171	490369.09	2348503.31	Аналитический метод	0.1
1172	490382.74	2348526.25	Аналитический метод	0.1
1173	490388.51	2348530.37	Аналитический метод	0.1
1174	490376.39	2348534.94	Аналитический метод	0.1
1175	490359.01	2348546.19	Аналитический метод	0.1
1176	490323.03	2348569.14	Аналитический метод	0.1
1177	490272.22	2348632.15	Аналитический метод	0.1
1178	490247.14	2348678.38	Аналитический метод	0.1
1179	490233.79	2348706.71	Аналитический метод	0.1
1180	490189.8	2348821.96	Аналитический метод	0.1
1181	490117.03	2348997.63	Аналитический метод	0.1
1182	490031.98	2349205.49	Аналитический метод	0.1
1084	490014.4	2349245.64	Аналитический метод	0.1

1	2	3	4	5
1183	489033.33	2347805.95	Аналитический метод	0.1
1184	489028.22	2347804.5	Аналитический метод	0.1
1185	489024.35	2347804.68	Аналитический метод	0.1
1186	489018.11	2347719.42	Аналитический метод	0.1
1187	489033.48	2347719.67	Аналитический метод	0.1
1188	489049.16	2347720.87	Аналитический метод	0.1
1189	489049.74	2347720.74	Аналитический метод	0.1
1190	489050.11	2347720.37	Аналитический метод	0.1
1191	489050.24	2347719.87	Аналитический метод	0.1
1192	489050.11	2347719.37	Аналитический метод	0.1
1193	489049.74	2347719	Аналитический метод	0.1
1194	489049.32	2347718.87	Аналитический метод	0.1
1195	489033.61	2347717.67	Аналитический метод	0.1
1196	489017.96	2347717.42	Аналитический метод	0.1
1197	489015.23	2347679.89	Аналитический метод	0.1
1198	489015.04	2347675.39	Аналитический метод	0.1
1199	489029.98	2347676.87	Аналитический метод	0.1
1200	489030.56	2347676.75	Аналитический метод	0.1
1201	489034.89	2347674.41	Аналитический метод	0.1
1202	489035.28	2347674.03	Аналитический метод	0.1
1203	489035.41	2347673.53	Аналитический метод	0.1
1204	489035.28	2347673.03	Аналитический метод	0.1
1205	489034.91	2347672.66	Аналитический метод	0.1
1206	489034.41	2347672.53	Аналитический метод	0.1
1207	489033.93	2347672.65	Аналитический метод	0.1
1208	489029.87	2347674.84	Аналитический метод	0.1
1209	489014.96	2347673.37	Аналитический метод	0.1
1210	489009.77	2347577.83	Аналитический метод	0.1
1211	488973	2347473.21	Аналитический метод	0.1
1212	489014.34	2347460.35	Аналитический метод	0.1
1213	489050.94	2347423.75	Аналитический метод	0.1
1214	489064.13	2347367.22	Аналитический метод	0.1
1215	489052.12	2347183.66	Аналитический метод	0.1
1216	489038.93	2347140.19	Аналитический метод	0.1
1217	489002.33	2347103.59	Аналитический метод	0.1
1218	488965.89	2347093.83	Аналитический метод	0.1
1219	488972.41	2347054.5	Аналитический метод	0.1
1220	488971.93	2346713.91	Аналитический метод	0.1
1221	488969.31	2346649.39	Аналитический метод	0.1
1222	488969.27	2346648.73	Аналитический метод	0.1
1223	488934.09	2346125.24	Аналитический метод	0.1
1224	488919.1	2345918.14	Аналитический метод	0.1
1225	488902.53	2345741.86	Аналитический метод	0.1
1226	488895.32	2345649.44	Аналитический метод	0.1
1227	488864.13	2345522.66	Аналитический метод	0.1
1228	488874.49	2345330.27	Аналитический метод	0.1
1229	488874.52	2345329.78	Аналитический метод	0.1
1230	488880.93	2345142.04	Аналитический метод	0.1
1231	488897.41	2344543.67	Аналитический метод	0.1
1232	488898.73	2344411.88	Аналитический метод	0.1
1233	488906.76	2344144.69	Аналитический метод	0.1
1234	488918.83	2343575.19	Аналитический метод	0.1
1235	488928.4	2343163.23	Аналитический метод	0.1
1236	488931.19	2343075.48	Аналитический метод	0.1
1237	488943.58	2342532.91	Аналитический метод	0.1
1238	488976.11	2342369.36	Аналитический метод	0.1
1239	488984.06	2342223.32	Аналитический метод	0.1
1240	488989.4	2342071.28	Аналитический метод	0.1
1241	488998.74	2341680.35	Аналитический метод	0.1
1242	489009.34	2341680.88	Аналитический метод	0.1
1243	489039.79	2341681.94	Аналитический метод	0.1
1244	489046.08	2341682.28	Аналитический метод	0.1
1245	489041.38	2341921.44	Аналитический метод	0.1
1246	489039.62	2341982.4	Аналитический метод	0.1
1247	489036.66	2342043.44	Аналитический метод	0.1
1248	489034.34	2342102.29	Аналитический метод	0.1
1249	489031.54	2342160.84	Аналитический метод	0.1
1250	489029.03	2342221.31	Аналитический метод	0.1
1251	489026.52	2342276.96	Аналитический метод	0.1
1252	489024.09	2342342.57	Аналитический метод	0.1
1253	489022.4	2342404.9	Аналитический метод	0.1
1254	489020.57	2342464.56	Аналитический метод	0.1

1	2	3	4	5
1255	489018.31	2342524.84	Аналитический метод	0.1
1256	489018.3	2342524.99	Аналитический метод	0.1
1257	489016.97	2342584.77	Аналитический метод	0.1
1258	489015.2	2342645.73	Аналитический метод	0.1
1259	489013.25	2342704.42	Аналитический метод	0.1
1260	489011.99	2342741.1	Аналитический метод	0.1
1261	489010.54	2342803.15	Аналитический метод	0.1
1262	489008.27	2342862.01	Аналитический метод	0.1
1263	489006.26	2342922.85	Аналитический метод	0.1
1264	489004.9	2342981.99	Аналитический метод	0.1
1265	489002.66	2343042.71	Аналитический метод	0.1
1266	489000.86	2343103.08	Аналитический метод	0.1
1267	488999.07	2343163.38	Аналитический метод	0.1
1268	488997.69	2343221.36	Аналитический метод	0.1
1269	488995.91	2343282.1	Аналитический метод	0.1
1270	488994.15	2343340.92	Аналитический метод	0.1
1271	488991.87	2343402.89	Аналитический метод	0.1
1272	488990.63	2343451.87	Аналитический метод	0.1
1273	488988.45	2343512.48	Аналитический метод	0.1
1274	488986.62	2343571.65	Аналитический метод	0.1
1275	488984.62	2343632.89	Аналитический метод	0.1
1276	488983.01	2343691.61	Аналитический метод	0.1
1277	488981.92	2343751.22	Аналитический метод	0.1
1278	488979.48	2343813.26	Аналитический метод	0.1
1279	488977.83	2343870.85	Аналитический метод	0.1
1280	488976.05	2343931.39	Аналитический метод	0.1
1281	488974.57	2343993.37	Аналитический метод	0.1
1282	488972.65	2344054.07	Аналитический метод	0.1
1283	488970.95	2344113.32	Аналитический метод	0.1
1284	488968.68	2344181.23	Аналитический метод	0.1
1285	488966.81	2344243.22	Аналитический метод	0.1
1286	488964.81	2344308.67	Аналитический метод	0.1
1287	488963.16	2344362.38	Аналитический метод	0.1
1288	488963.16	2344362.66	Аналитический метод	0.1
1289	488962.97	2344418.77	Аналитический метод	0.1
1290	488961	2344502.7	Аналитический метод	0.1
1291	488959.51	2344566.56	Аналитический метод	0.1
1292	488958.45	2344625.12	Аналитический метод	0.1
1293	488956.81	2344687.53	Аналитический метод	0.1
1294	488955.08	2344746.89	Аналитический метод	0.1
1295	488953.84	2344815.15	Аналитический метод	0.1
1296	488950.7	2344869.17	Аналитический метод	0.1
1297	488950.69	2344869.32	Аналитический метод	0.1
1298	488948.28	2344925.02	Аналитический метод	0.1
1299	488948.27	2344925.45	Аналитический метод	0.1
1300	488952.74	2344998.6	Аналитический метод	0.1
1301	488954.72	2345061.98	Аналитический метод	0.1
1302	488954.73	2345062.16	Аналитический метод	0.1
1303	488957.96	2345128.24	Аналитический метод	0.1
1304	488960.15	2345190.54	Аналитический метод	0.1
1305	488960.15	2345190.73	Аналитический метод	0.1
1306	488963.57	2345253.79	Аналитический метод	0.1
1307	488965.1	2345310.45	Аналитический метод	0.1
1308	488966.81	2345373.2	Аналитический метод	0.1
1309	488967.83	2345429.45	Аналитический метод	0.1
1310	488969.04	2345472.3	Аналитический метод	0.1
1311	488969.07	2345472.82	Аналитический метод	0.1
1312	488974.12	2345535.8	Аналитический метод	0.1
1313	488977.59	2345634.29	Аналитический метод	0.1
1314	488977.61	2345634.72	Аналитический метод	0.1
1315	488982.64	2345698.68	Аналитический метод	0.1
1316	488992.42	2345828.88	Аналитический метод	0.1
1317	488996.85	2345887.21	Аналитический метод	0.1
1318	489001.78	2345949.14	Аналитический метод	0.1
1319	489006.01	2346007.82	Аналитический метод	0.1
1320	489010.79	2346071.6	Аналитический метод	0.1
1321	489016.29	2346139.39	Аналитический метод	0.1
1322	489021.34	2346205.93	Аналитический метод	0.1
1323	489025.89	2346261.4	Аналитический метод	0.1
1324	489029.97	2346322.07	Аналитический метод	0.1
1325	489035.62	2346395.36	Аналитический метод	0.1
1326	489038.8	2346437.58	Аналитический метод	0.1

1	2	3	4	5
1327	489044.04	2346503.57	Аналитический метод	0.1
1328	489049.25	2346568.28	Аналитический метод	0.1
1329	489053.52	2346628.37	Аналитический метод	0.1
1330	489058.63	2346689.38	Аналитический метод	0.1
1331	489062.59	2346741.29	Аналитический метод	0.1
1332	489067.5	2346808.79	Аналитический метод	0.1
1333	489077.21	2346942.92	Аналитический метод	0.1
1334	489081.18	2346993.14	Аналитический метод	0.1
1335	489086.36	2347059.91	Аналитический метод	0.1
1336	489090.39	2347114.06	Аналитический метод	0.1
1337	489094.68	2347173.12	Аналитический метод	0.1
1338	489099.43	2347234.06	Аналитический метод	0.1
1339	489103.77	2347294.42	Аналитический метод	0.1
1340	489108.13	2347346.43	Аналитический метод	0.1
1341	489110.92	2347387.74	Аналитический метод	0.1
1342	489116.17	2347453.79	Аналитический метод	0.1
1343	489120.84	2347516.26	Аналитический метод	0.1
1344	489124.95	2347574.2	Аналитический метод	0.1
1345	489128.8	2347626.65	Аналитический метод	0.1
1346	489121.3	2347645.08	Аналитический метод	0.1
1347	489114.51	2347661.41	Аналитический метод	0.1
1348	489102.61	2347690.62	Аналитический метод	0.1
1349	489079.98	2347710.4	Аналитический метод	0.1
1350	489070.91	2347729.74	Аналитический метод	0.1
1351	489057.42	2347756.67	Аналитический метод	0.1
1352	489044.48	2347783.47	Аналитический метод	0.1
1183	489033.33	2347805.95	Аналитический метод	0.1
1353	489878.97	2349311.91	Аналитический метод	0.1
1354	489857.1	2349304.09	Аналитический метод	0.1
1355	489856.11	2349303.73	Аналитический метод	0.1
1356	489794.38	2349281.52	Аналитический метод	0.1
1357	489717.33	2349252.52	Аналитический метод	0.1
1358	489601.88	2349208.86	Аналитический метод	0.1
1359	489556.29	2349191.89	Аналитический метод	0.1
1360	489531.63	2349182	Аналитический метод	0.1
1361	489474.03	2349159.94	Аналитический метод	0.1
1362	489394.11	2349127.92	Аналитический метод	0.1
1363	489339.63	2349106.23	Аналитический метод	0.1
1364	489280.9	2349082.37	Аналитический метод	0.1
1365	489190.1	2349045.26	Аналитический метод	0.1
1366	489141.68	2349025.64	Аналитический метод	0.1
1367	489031.7	2348981.89	Аналитический метод	0.1
1368	488976.38	2348959.75	Аналитический метод	0.1
1369	488965.05	2348955.02	Аналитический метод	0.1
1370	488952.88	2348948.89	Аналитический метод	0.1
1371	488946.48	2348944.23	Аналитический метод	0.1
1372	488941.88	2348936.54	Аналитический метод	0.1
1373	488939.89	2348931.18	Аналитический метод	0.1
1374	488939.27	2348927.93	Аналитический метод	0.1
1375	488943.19	2348929.74	Аналитический метод	0.1
1376	489231.95	2349031.98	Аналитический метод	0.1
1377	489481.51	2349117.71	Аналитический метод	0.1
1378	489483.89	2349118.59	Аналитический метод	0.1
1379	489481.35	2349123.13	Аналитический метод	0.1
1380	489481.22	2349123.62	Аналитический метод	0.1
1381	489481.35	2349124.12	Аналитический метод	0.1
1382	489481.72	2349124.49	Аналитический метод	0.1
1383	489481.89	2349124.57	Аналитический метод	0.1
1384	489552.88	2349149.02	Аналитический метод	0.1
1385	489556.55	2349151.76	Аналитический метод	0.1
1386	489574.03	2349179.48	Аналитический метод	0.1
1387	489574.38	2349179.82	Аналитический метод	0.1
1388	489621.17	2349198.32	Аналитический метод	0.1
1389	489623.84	2349199.36	Аналитический метод	0.1
1390	489626.61	2349200.41	Аналитический метод	0.1
1391	489629.79	2349201.57	Аналитический метод	0.1
1392	489633.12	2349202.76	Аналитический метод	0.1
1393	489636.65	2349203.98	Аналитический метод	0.1
1394	489640.44	2349205.27	Аналитический метод	0.1
1395	489647.44	2349207.57	Аналитический метод	0.1
1396	489664.17	2349212.99	Аналитический метод	0.1

1	2	3	4	5
1397	489668.59	2349214.46	Аналитический метод	0.1
1398	489672.59	2349215.81	Аналитический метод	0.1
1399	489675.98	2349216.98	Аналитический метод	0.1
1400	489679.2	2349218.13	Аналитический метод	0.1
1401	489685.08	2349220.26	Аналитический метод	0.1
1402	489691.92	2349222.77	Аналитический метод	0.1
1403	489704.85	2349227.55	Аналитический метод	0.1
1404	489720.41	2349233.36	Аналитический метод	0.1
1405	489739.01	2349240.35	Аналитический метод	0.1
1406	489761.62	2349248.87	Аналитический метод	0.1
1407	489778.35	2349255.24	Аналитический метод	0.1
1408	489817.63	2349270.33	Аналитический метод	0.1
1409	489827.14	2349273.96	Аналитический метод	0.1
1410	489835.57	2349277.15	Аналитический метод	0.1
1411	489856.76	2349285.07	Аналитический метод	0.1
1412	489871.61	2349290.58	Аналитический метод	0.1
1413	489884.31	2349295.26	Аналитический метод	0.1
1414	489889.45	2349297.13	Аналитический метод	0.1
1415	489887.67	2349301.4	Аналитический метод	0.1
1353	489878.97	2349311.91	Аналитический метод	0.1
1416	489062.84	2348278.19	Аналитический метод	0.1
1417	489041.26	2348277.57	Аналитический метод	0.1
1418	489045.81	2348237.17	Аналитический метод	0.1
1419	489045.82	2348236.97	Аналитический метод	0.1
1420	489046.45	2348184.76	Аналитический метод	0.1
1421	489043.22	2348155.05	Аналитический метод	0.1
1422	489037.91	2348119.93	Аналитический метод	0.1
1423	489029.21	2348054.76	Аналитический метод	0.1
1424	489028.93	2348047.45	Аналитический метод	0.1
1425	489039.54	2348035.71	Аналитический метод	0.1
1426	489042.8	2348021.07	Аналитический метод	0.1
1427	489030.42	2347877.2	Аналитический метод	0.1
1428	489086.04	2347875.43	Аналитический метод	0.1
1429	489147.17	2347873.71	Аналитический метод	0.1
1430	489151.76	2347930.57	Аналитический метод	0.1
1431	489127.74	2347943.6	Аналитический метод	0.1
1432	489083.77	2347967.41	Аналитический метод	0.1
1433	489079.87	2347971.2	Аналитический метод	0.1
1434	489078.55	2347976.89	Аналитический метод	0.1
1435	489082.6	2348035.16	Аналитический метод	0.1
1436	489086.68	2348096.76	Аналитический метод	0.1
1437	489090.67	2348157.53	Аналитический метод	0.1
1438	489094.45	2348215.88	Аналитический метод	0.1
1439	489098.13	2348269.53	Аналитический метод	0.1
1440	489072.52	2348269.47	Аналитический метод	0.1
1441	489067.5	2348270.81	Аналитический метод	0.1
1442	489063.84	2348274.47	Аналитический метод	0.1
1416	489062.84	2348278.19	Аналитический метод	0.1
1443	488905.29	2348572.53	Аналитический метод	0.1
1444	488900.58	2348551.44	Аналитический метод	0.1
1445	488901.46	2348530.02	Аналитический метод	0.1
1446	488895.29	2348493.98	Аналитический метод	0.1
1447	488953	2348438.11	Аналитический метод	0.1
1448	488989.38	2348404.72	Аналитический метод	0.1
1449	488994.12	2348398.8	Аналитический метод	0.1
1450	488997.47	2348386.3	Аналитический метод	0.1
1451	488997.46	2348385.69	Аналитический метод	0.1
1452	488995.01	2348285.59	Аналитический метод	0.1
1453	488998.3	2348282.3	Аналитический метод	0.1
1454	488998.82	2348280.34	Аналитический метод	0.1
1455	489026.51	2348280.39	Аналитический метод	0.1
1456	489027.31	2348307	Аналитический метод	0.1
1457	489025	2348378.74	Аналитический метод	0.1
1458	489024.42	2348386.41	Аналитический метод	0.1
1459	489024.36	2348386.65	Аналитический метод	0.1
1460	489024.38	2348386.94	Аналитический метод	0.1
1461	489014.28	2348521.51	Аналитический метод	0.1
1462	488969.57	2348559.12	Аналитический метод	0.1
1443	488905.29	2348572.53	Аналитический метод	0.1

1	2	3	4	5
1463	489030.83	2347857.25	Аналитический метод	0.1
1464	489028.68	2347830.9	Аналитический метод	0.1
1465	489033.54	2347829.55	Аналитический метод	0.1
1466	489037.2	2347825.89	Аналитический метод	0.1
1467	489038.53	2347820.39	Аналитический метод	0.1
1468	489038.23	2347814.49	Аналитический метод	0.1
1469	489067.46	2347804.88	Аналитический метод	0.1
1470	489097.24	2347795.34	Аналитический метод	0.1
1471	489097.43	2347795.26	Аналитический метод	0.1
1472	489097.8	2347794.89	Аналитический метод	0.1
1473	489097.93	2347794.39	Аналитический метод	0.1
1474	489097.8	2347793.89	Аналитический метод	0.1
1475	489097.43	2347793.52	Аналитический метод	0.1
1476	489096.93	2347793.39	Аналитический метод	0.1
1477	489096.62	2347793.44	Аналитический метод	0.1
1478	489066.84	2347802.98	Аналитический метод	0.1
1479	489037.78	2347812.53	Аналитический метод	0.1
1480	489036.32	2347808.94	Аналитический метод	0.1
1481	489048.07	2347785.24	Аналитический метод	0.1
1482	489061	2347758.45	Аналитический метод	0.1
1483	489074.5	2347731.51	Аналитический метод	0.1
1484	489083.34	2347712.63	Аналитический метод	0.1
1485	489106.01	2347692.82	Аналитический метод	0.1
1486	489118.21	2347662.94	Аналитический метод	0.1
1487	489125	2347646.61	Аналитический метод	0.1
1488	489129.46	2347635.62	Аналитический метод	0.1
1489	489131.56	2347664.15	Аналитический метод	0.1
1490	489141.65	2347796.98	Аналитический метод	0.1
1491	489145.66	2347853.76	Аналитический метод	0.1
1492	489145.48	2347853.77	Аналитический метод	0.1
1493	489085.46	2347855.43	Аналитический метод	0.1
1463	489030.83	2347857.25	Аналитический метод	0.1
1494	488931.72	2348720.71	Аналитический метод	0.1
1495	488906.04	2348616.16	Аналитический метод	0.1
1496	488914.87	2348615.45	Аналитический метод	0.1
1497	488914.64	2348614.44	Аналитический метод	0.1
1498	488922.42	2348612.65	Аналитический метод	0.1
1499	488922.79	2348612.28	Аналитический метод	0.1
1500	488922.92	2348611.82	Аналитический метод	0.1
1501	488922.93	2348611.4	Аналитический метод	0.1
1502	488923.63	2348611.2	Аналитический метод	0.1
1503	488924	2348610.83	Аналитический метод	0.1
1504	488924.13	2348610.33	Аналитический метод	0.1
1505	488923.22	2348603.36	Аналитический метод	0.1
1506	488923.44	2348597.35	Аналитический метод	0.1
1507	488923.65	2348597.3	Аналитический метод	0.1
1508	488972.02	2348594.82	Аналитический метод	0.1
1509	488981.59	2348627.79	Аналитический метод	0.1
1510	488970.66	2348631.61	Аналитический метод	0.1
1511	488970.49	2348631.68	Аналитический метод	0.1
1512	488970.12	2348632.05	Аналитический метод	0.1
1513	488969.99	2348632.55	Аналитический метод	0.1
1514	488970.12	2348633.05	Аналитический метод	0.1
1515	488970.49	2348633.42	Аналитический метод	0.1
1516	488970.99	2348633.55	Аналитический метод	0.1
1517	488971.32	2348633.49	Аналитический метод	0.1
1518	488974.24	2348632.47	Аналитический метод	0.1
1519	488974.3	2348632.66	Аналитический метод	0.1
1520	488974.67	2348633.03	Аналитический метод	0.1
1521	488975.17	2348633.16	Аналитический метод	0.1
1522	488975.67	2348633.03	Аналитический метод	0.1
1523	488976.04	2348632.66	Аналитический метод	0.1
1524	488976.13	2348632.29	Аналитический метод	0.1
1525	488981.12	2348630.47	Аналитический метод	0.1
1526	488982.36	2348632.2	Аналитический метод	0.1
1527	488982.51	2348632.34	Аналитический метод	0.1
1528	488983.9	2348637.22	Аналитический метод	0.1
1529	488986.28	2348636.58	Аналитический метод	0.1
1530	488985.76	2348634.83	Аналитический метод	0.1
1531	488986.26	2348635.23	Аналитический метод	0.1
1532	488987.26	2348635.5	Аналитический метод	0.1

1	2	3	4	5
1533	488989.71	2348634.45	Аналитический метод	0.1
1534	488995.09	2348656.88	Аналитический метод	0.1
1535	488995.84	2348660	Аналитический метод	0.1
1536	488980.41	2348662.81	Аналитический метод	0.1
1537	488980.09	2348662.92	Аналитический метод	0.1
1538	488979.72	2348663.29	Аналитический метод	0.1
1539	488979.59	2348663.79	Аналитический метод	0.1
1540	488979.72	2348664.29	Аналитический метод	0.1
1541	488980.09	2348664.66	Аналитический метод	0.1
1542	488980.59	2348664.79	Аналитический метод	0.1
1543	488980.77	2348664.77	Аналитический метод	0.1
1544	488996.31	2348661.94	Аналитический метод	0.1
1545	489002.64	2348688.05	Аналитический метод	0.1
1546	489003.88	2348705.68	Аналитический метод	0.1
1494	488931.72	2348720.71	Аналитический метод	0.1
1547	488874.24	2348732.68	Аналитический метод	0.1
1548	488870.49	2348717.12	Аналитический метод	0.1
1549	488831.25	2348692.64	Аналитический метод	0.1
1550	488801.03	2348675.12	Аналитический метод	0.1
1551	488795.93	2348635.04	Аналитический метод	0.1
1552	488789.85	2348588.84	Аналитический метод	0.1
1553	488786.75	2348565.06	Аналитический метод	0.1
1554	488794.3	2348572.61	Аналитический метод	0.1
1555	488806.8	2348575.96	Аналитический метод	0.1
1556	488844.49	2348567.82	Аналитический метод	0.1
1557	488882.74	2348730.91	Аналитический метод	0.1
1547	488874.24	2348732.68	Аналитический метод	0.1
1558	488998.97	2348270.87	Аналитический метод	0.1
1559	488997.93	2348267.52	Аналитический метод	0.1
1560	488994.48	2348264.07	Аналитический метод	0.1
1561	488985.7	2348090.15	Аналитический метод	0.1
1562	489022.67	2348053.63	Аналитический метод	0.1
1563	489026.39	2348082.42	Аналитический метод	0.1
1564	489026.62	2348086.35	Аналитический метод	0.1
1565	489031.3	2348122.51	Аналитический метод	0.1
1566	489039.6	2348222.76	Аналитический метод	0.1
1567	489039.6	2348223.66	Аналитический метод	0.1
1568	489025.84	2348224.4	Аналитический метод	0.1
1569	489024.32	2348202.2	Аналитический метод	0.1
1570	489024.25	2348188.04	Аналитический метод	0.1
1571	489021.65	2348127.53	Аналитический метод	0.1
1572	489021.52	2348127.08	Аналитический метод	0.1
1573	489021.15	2348126.71	Аналитический метод	0.1
1574	489020.8	2348126.62	Аналитический метод	0.1
1575	489020.74	2348125.17	Аналитический метод	0.1
1576	489020.61	2348124.71	Аналитический метод	0.1
1577	489020.24	2348124.34	Аналитический метод	0.1
1578	489019.85	2348124.22	Аналитический метод	0.1
1579	489018.38	2348124.14	Аналитический метод	0.1
1580	489018.02	2348124.26	Аналитический метод	0.1
1581	489017.65	2348124.63	Аналитический метод	0.1
1582	489017.52	2348125.13	Аналитический метод	0.1
1583	489017.65	2348125.63	Аналитический метод	0.1
1584	489018.02	2348126	Аналитический метод	0.1
1585	489018.52	2348126.13	Аналитический метод	0.1
1586	489018.75	2348126.11	Аналитический метод	0.1
1587	489018.81	2348126.77	Аналитический метод	0.1
1588	489018.31	2348126.91	Аналитический метод	0.1
1589	489017.94	2348127.28	Аналитический метод	0.1
1590	489017.81	2348127.78	Аналитический метод	0.1
1591	489017.94	2348128.28	Аналитический метод	0.1
1592	489018.31	2348128.65	Аналитический метод	0.1
1593	489018.81	2348128.78	Аналитический метод	0.1
1594	489020.11	2348156.04	Аналитический метод	0.1
1595	489020.18	2348157.73	Аналитический метод	0.1
1596	489018.48	2348157.58	Аналитический метод	0.1
1597	489017.89	2348157.71	Аналитический метод	0.1
1598	489017.52	2348158.08	Аналитический метод	0.1
1599	489017.39	2348158.58	Аналитический метод	0.1
1600	489017.52	2348159.08	Аналитический метод	0.1

1	2	3	4	5
1601	489017.89	2348159.45	Аналитический метод	0.1
1602	489018.3	2348159.58	Аналитический метод	0.1
1603	489020.26	2348159.75	Аналитический метод	0.1
1604	489021.29	2348185.77	Аналитический метод	0.1
1605	489021.38	2348187.16	Аналитический метод	0.1
1606	489020.18	2348187.17	Аналитический метод	0.1
1607	489019.69	2348187.3	Аналитический метод	0.1
1608	489019.32	2348187.67	Аналитический метод	0.1
1609	489019.19	2348188.17	Аналитический метод	0.1
1610	489019.32	2348188.67	Аналитический метод	0.1
1611	489019.69	2348189.04	Аналитический метод	0.1
1612	489020.19	2348189.17	Аналитический метод	0.1
1613	489021.5	2348189.16	Аналитический метод	0.1
1614	489022.32	2348202.26	Аналитический метод	0.1
1615	489022.39	2348218.04	Аналитический метод	0.1
1616	489022.07	2348224.95	Аналитический метод	0.1
1617	489020.88	2348224.81	Аналитический метод	0.1
1618	489008.02	2348225.37	Аналитический метод	0.1
1619	489007.56	2348225.5	Аналитический метод	0.1
1620	489007.19	2348225.87	Аналитический метод	0.1
1621	489007.06	2348226.37	Аналитический метод	0.1
1622	489007.19	2348226.87	Аналитический метод	0.1
1623	489007.11	2348227.37	Аналитический метод	0.1
1624	489007.24	2348227.87	Аналитический метод	0.1
1625	489007.61	2348228.24	Аналитический метод	0.1
1626	489008.11	2348228.37	Аналитический метод	0.1
1627	489020.72	2348227.82	Аналитический метод	0.1
1628	489021.61	2348227.79	Аналитический метод	0.1
1629	489008.4	2348270.21	Аналитический метод	0.1
1558	488998.97	2348270.87	Аналитический метод	0.1
1630	489135.26	2348873.46	Аналитический метод	0.1
1631	489075.97	2348844.27	Аналитический метод	0.1
1632	489072.74	2348830.59	Аналитический метод	0.1
1633	489077.68	2348829.54	Аналитический метод	0.1
1634	489070.01	2348794.3	Аналитический метод	0.1
1635	489064.97	2348795.37	Аналитический метод	0.1
1636	489064.8	2348794.55	Аналитический метод	0.1
1637	489072.17	2348793.68	Аналитический метод	0.1
1638	489068.58	2348777.53	Аналитический метод	0.1
1639	489071.97	2348764.99	Аналитический метод	0.1
1640	489071.31	2348759.28	Аналитический метод	0.1
1641	489067.43	2348742.75	Аналитический метод	0.1
1642	489063.03	2348723.62	Аналитический метод	0.1
1643	489062.87	2348722.91	Аналитический метод	0.1
1644	489071.42	2348720.99	Аналитический метод	0.1
1645	489072.33	2348724.26	Аналитический метод	0.1
1646	489076.97	2348730.25	Аналитический метод	0.1
1647	489081.97	2348731.59	Аналитический метод	0.1
1648	489090.12	2348729.38	Аналитический метод	0.1
1649	489093.78	2348725.72	Аналитический метод	0.1
1650	489095.12	2348720.72	Аналитический метод	0.1
1651	489092.5	2348711.1	Аналитический метод	0.1
1652	489090.23	2348708.82	Аналитический метод	0.1
1653	489093.19	2348705.86	Аналитический метод	0.1
1654	489094.41	2348699.34	Аналитический метод	0.1
1655	489087.24	2348652.8	Аналитический метод	0.1
1656	489089.56	2348650.86	Аналитический метод	0.1
1657	489099.23	2348696.84	Аналитический метод	0.1
1658	489111.99	2348759.56	Аналитический метод	0.1
1659	489120.49	2348795.66	Аналитический метод	0.1
1630	489135.26	2348873.46	Аналитический метод	0.1
1660	489855.45	2349340.32	Аналитический метод	0.1
1661	489823.86	2349318.38	Аналитический метод	0.1
1662	489781.23	2349288.57	Аналитический метод	0.1
1663	489723.49	2349267.2	Аналитический метод	0.1
1664	489667.14	2349246.45	Аналитический метод	0.1
1665	489610.76	2349225.78	Аналитический метод	0.1
1666	489552.11	2349204.23	Аналитический метод	0.1
1667	489499.06	2349182.94	Аналитический метод	0.1
1668	489443.55	2349160.56	Аналитический метод	0.1

1	2	3	4	5
1669	489387.73	2349138.29	Аналитический метод	0.1
1670	489332.13	2349115.81	Аналитический метод	0.1
1671	489276.54	2349093.58	Аналитический метод	0.1
1672	489182.68	2349055.81	Аналитический метод	0.1
1673	489136.63	2349037.5	Аналитический метод	0.1
1674	489081.19	2349015.07	Аналитический метод	0.1
1675	489025.68	2348993.01	Аналитический метод	0.1
1676	488969.78	2348970.62	Аналитический метод	0.1
1677	488919	2348950.49	Аналитический метод	0.1
1678	488907.41	2348894.37	Аналитический метод	0.1
1679	488895.68	2348836.92	Аналитический метод	0.1
1680	488884.41	2348781.63	Аналитический метод	0.1
1681	488894.67	2348779.49	Аналитический метод	0.1
1682	488923.32	2348896.12	Аналитический метод	0.1
1683	488930.03	2348934.21	Аналитический метод	0.1
1684	488932.34	2348941.11	Аналитический метод	0.1
1685	488935.11	2348945.71	Аналитический метод	0.1
1686	488937.93	2348949.41	Аналитический метод	0.1
1687	488941.23	2348952.8	Аналитический метод	0.1
1688	488944.43	2348955.55	Аналитический метод	0.1
1689	488952.63	2348959.9	Аналитический метод	0.1
1690	488959.54	2348963.39	Аналитический метод	0.1
1691	488971.76	2348968.67	Аналитический метод	0.1
1692	489028.03	2348991.17	Аналитический метод	0.1
1693	489136.42	2349034.33	Аналитический метод	0.1
1694	489183.96	2349053.54	Аналитический метод	0.1
1695	489274.35	2349090.49	Аналитический метод	0.1
1696	489334.05	2349114.75	Аналитический метод	0.1
1697	489390.4	2349137.21	Аналитический метод	0.1
1698	489468.72	2349168.59	Аналитический метод	0.1
1699	489526.08	2349190.58	Аналитический метод	0.1
1700	489553.65	2349201.62	Аналитический метод	0.1
1701	489611.45	2349223.15	Аналитический метод	0.1
1702	489733.13	2349269.11	Аналитический метод	0.1
1703	489791.35	2349291	Аналитический метод	0.1
1704	489852.58	2349313.27	Аналитический метод	0.1
1705	489853.52	2349313.61	Аналитический метод	0.1
1706	489872.12	2349320.19	Аналитический метод	0.1
1660	489855.45	2349340.32	Аналитический метод	0.1
1707	489163.03	2348954.53	Аналитический метод	0.1
1708	488972.59	2348887.11	Аналитический метод	0.1
1709	488964.35	2348853.58	Аналитический метод	0.1
1710	489023.81	2348840.97	Аналитический метод	0.1
1711	489030.02	2348867.24	Аналитический метод	0.1
1712	489032.7	2348873.99	Аналитический метод	0.1
1713	489041.85	2348883.14	Аналитический метод	0.1
1714	489043.31	2348883.92	Аналитический метод	0.1
1715	489151.85	2348937.35	Аналитический метод	0.1
1716	489152.81	2348939.68	Аналитический метод	0.1
1717	489158.61	2348949.42	Аналитический метод	0.1
1707	489163.03	2348954.53	Аналитический метод	0.1
1718	488792.17	2348531.44	Аналитический метод	0.1
1719	488809.01	2348508.53	Аналитический метод	0.1
1720	488838.82	2348467.29	Аналитический метод	0.1
1721	488875.46	2348418.7	Аналитический метод	0.1
1722	488912.37	2348368.72	Аналитический метод	0.1
1723	488945.92	2348323.33	Аналитический метод	0.1
1724	488947.2	2348375.56	Аналитический метод	0.1
1725	488918.46	2348401.96	Аналитический метод	0.1
1726	488851.03	2348467.23	Аналитический метод	0.1
1727	488843.42	2348485.19	Аналитический метод	0.1
1728	488846.39	2348504.63	Аналитический метод	0.1
1729	488846.23	2348505.81	Аналитический метод	0.1
1730	488846.03	2348516.12	Аналитический метод	0.1
1731	488801.11	2348526.62	Аналитический метод	0.1
1718	488792.17	2348531.44	Аналитический метод	0.1
1732	488961.98	2348843.9	Аналитический метод	0.1
1733	488943.65	2348769.29	Аналитический метод	0.1
1734	489005.74	2348756.36	Аналитический метод	0.1

1	2	3	4	5
1735	489013.82	2348794.9	Аналитический метод	0.1
1736	489019.99	2348824.74	Аналитический метод	0.1
1737	489020.14	2348825.43	Аналитический метод	0.1
1738	489021.55	2348831.42	Аналитический метод	0.1
1732	488961.98	2348843.9	Аналитический метод	0.1
1739	489010.6	2348622.01	Аналитический метод	0.1
1740	489008.92	2348622	Аналитический метод	0.1
1741	489012.8	2348594.55	Аналитический метод	0.1
1742	489018.34	2348520.73	Аналитический метод	0.1
1743	489042.65	2348500.67	Аналитический метод	0.1
1744	489042.92	2348502.3	Аналитический метод	0.1
1745	489051.39	2348555.63	Аналитический метод	0.1
1746	489059.69	2348606.98	Аналитический метод	0.1
1747	489059.96	2348608.7	Аналитический метод	0.1
1739	489010.6	2348622.01	Аналитический метод	0.1
1748	489046.6	2348366.11	Аналитический метод	0.1
1749	489042.35	2348335.53	Аналитический метод	0.1
1750	489041.07	2348280.42	Аналитический метод	0.1
1751	489062.76	2348280.45	Аналитический метод	0.1
1752	489063.84	2348284.47	Аналитический метод	0.1
1753	489067.5	2348288.13	Аналитический метод	0.1
1754	489072.48	2348289.47	Аналитический метод	0.1
1755	489099.48	2348289.54	Аналитический метод	0.1
1756	489102	2348328.03	Аналитический метод	0.1
1748	489046.6	2348366.11	Аналитический метод	0.1
1757	488943.94	2348253.3	Аналитический метод	0.1
1758	488941.44	2348207.75	Аналитический метод	0.1
1759	488938.79	2348157.15	Аналитический метод	0.1
1760	488936.17	2348107.53	Аналитический метод	0.1
1761	488933.61	2348061.02	Аналитический метод	0.1
1762	488969.43	2348031.04	Аналитический метод	0.1
1763	488972.24	2348027.23	Аналитический метод	0.1
1764	488986.66	2347992.76	Аналитический метод	0.1
1765	488987.39	2347988.01	Аналитический метод	0.1
1766	488984.99	2347961.02	Аналитический метод	0.1
1767	488979.83	2347901.37	Аналитический метод	0.1
1768	488974.2	2347841.93	Аналитический метод	0.1
1769	488968.96	2347782.48	Аналитический метод	0.1
1770	488963.33	2347722.41	Аналитический метод	0.1
1771	488957.78	2347662.16	Аналитический метод	0.1
1772	488953.19	2347612.39	Аналитический метод	0.1
1773	488948.8	2347562.59	Аналитический метод	0.1
1774	488947.64	2347558.72	Аналитический метод	0.1
1775	488921.86	2347512.27	Аналитический метод	0.1
1776	488891.82	2347485.71	Аналитический метод	0.1
1777	488886.68	2347480.23	Аналитический метод	0.1
1778	488894.33	2347479.62	Аналитический метод	0.1
1779	488898.56	2347484.24	Аналитический метод	0.1
1780	488912.38	2347496.37	Аналитический метод	0.1
1781	488927.33	2347510.94	Аналитический метод	0.1
1782	488936.09	2347523.08	Аналитический метод	0.1
1783	488941.57	2347533.49	Аналитический метод	0.1
1784	488952.14	2347562.82	Аналитический метод	0.1
1785	488953.76	2347568.83	Аналитический метод	0.1
1786	488956.78	2347593.23	Аналитический метод	0.1
1787	488958.9	2347616.77	Аналитический метод	0.1
1788	488962.08	2347663.3	Аналитический метод	0.1
1789	488962.41	2347683.48	Аналитический метод	0.1
1790	488963.38	2347704.61	Аналитический метод	0.1
1791	488965.38	2347731.09	Аналитический метод	0.1
1792	488968.23	2347759.56	Аналитический метод	0.1
1793	488970.74	2347781.02	Аналитический метод	0.1
1794	488976.06	2347828.77	Аналитический метод	0.1
1795	488991.71	2348010.48	Аналитический метод	0.1
1796	488990.75	2348014.88	Аналитический метод	0.1
1797	488942.59	2348062.44	Аналитический метод	0.1
1798	488935.19	2348081.5	Аналитический метод	0.1
1757	488943.94	2348253.3	Аналитический метод	0.1

1	2	3	4	5
1799	488998.11	2348625.43	Аналитический метод	0.1
1800	488984.44	2348556.72	Аналитический метод	0.1
1801	488984.07	2348556.35	Аналитический метод	0.1
1802	488983.57	2348556.22	Аналитический метод	0.1
1803	488973.7	2348558.26	Аналитический метод	0.1
1804	489014.07	2348524.3	Аналитический метод	0.1
1805	489008.83	2348594.05	Аналитический метод	0.1
1806	489004.91	2348621.79	Аналитический метод	0.1
1799	488998.11	2348625.43	Аналитический метод	0.1
1807	488913.96	2348611.36	Аналитический метод	0.1
1808	488905.72	2348574.48	Аналитический метод	0.1
1809	488966.39	2348561.83	Аналитический метод	0.1
1810	488966.16	2348562.62	Аналитический метод	0.1
1811	488967.72	2348572.49	Аналитический метод	0.1
1812	488969.28	2348584.82	Аналитический метод	0.1
1813	488923.37	2348595.31	Аналитический метод	0.1
1814	488920.85	2348595.93	Аналитический метод	0.1
1815	488920.48	2348596.3	Аналитический метод	0.1
1816	488920.35	2348596.8	Аналитический метод	0.1
1817	488921.22	2348603.45	Аналитический метод	0.1
1818	488920.99	2348609.78	Аналитический метод	0.1
1807	488913.96	2348611.36	Аналитический метод	0.1
1819	489678.79	2349215.86	Аналитический метод	0.1
1820	489676.65	2349215.1	Аналитический метод	0.1
1821	489673.24	2349213.92	Аналитический метод	0.1
1822	489669.23	2349212.56	Аналитический метод	0.1
1823	489664.79	2349211.09	Аналитический метод	0.1
1824	489648.06	2349205.67	Аналитический метод	0.1
1825	489641.08	2349203.37	Аналитический метод	0.1
1826	489637.3	2349202.09	Аналитический метод	0.1
1827	489633.79	2349200.88	Аналитический метод	0.1
1828	489630.47	2349199.69	Аналитический метод	0.1
1829	489627.31	2349198.53	Аналитический метод	0.1
1830	489624.56	2349197.5	Аналитический метод	0.1
1831	489621.91	2349196.46	Аналитический метод	0.1
1832	489575.55	2349178.14	Аналитический метод	0.1
1833	489558.15	2349150.54	Аналитический метод	0.1
1834	489557.9	2349150.27	Аналитический метод	0.1
1835	489553.95	2349147.33	Аналитический метод	0.1
1836	489553.68	2349147.18	Аналитический метод	0.1
1837	489483.68	2349123.06	Аналитический метод	0.1
1838	489485.78	2349119.29	Аналитический метод	0.1
1839	489517.14	2349130.88	Аналитический метод	0.1
1840	489517.41	2349130.98	Аналитический метод	0.1
1841	489566.97	2349148.65	Аналитический метод	0.1
1842	489584.45	2349172.99	Аналитический метод	0.1
1843	489680.29	2349212.48	Аналитический метод	0.1
1819	489678.79	2349215.86	Аналитический метод	0.1
1844	489018.55	2348517.96	Аналитический метод	0.1
1845	489027.08	2348404.37	Аналитический метод	0.1
1846	489033.46	2348444.03	Аналитический метод	0.1
1847	489042.28	2348498.37	Аналитический метод	0.1
1844	489018.55	2348517.96	Аналитический метод	0.1
1848	489890.22	2349295.28	Аналитический метод	0.1
1849	489885	2349293.38	Аналитический метод	0.1
1850	489872.31	2349288.7	Аналитический метод	0.1
1851	489857.46	2349283.19	Аналитический метод	0.1
1852	489836.27	2349275.27	Аналитический метод	0.1
1853	489827.85	2349272.1	Аналитический метод	0.1
1854	489818.35	2349268.47	Аналитический метод	0.1
1855	489779.07	2349253.38	Аналитический метод	0.1
1856	489762.33	2349247	Аналитический метод	0.1
1857	489739.71	2349238.47	Аналитический метод	0.1
1858	489721.11	2349231.48	Аналитический метод	0.1
1859	489705.55	2349225.67	Аналитический метод	0.1
1860	489692.62	2349220.89	Аналитический метод	0.1
1861	489685.76	2349218.38	Аналитический метод	0.1
1862	489680.68	2349216.54	Аналитический метод	0.1

1	2	3	4	5
1863	489682.17	2349213.17	Аналитический метод	0.1
1864	489892.1	2349290.76	Аналитический метод	0.1
1848	489890.22	2349295.28	Аналитический метод	0.1
1865	490137.83	2349505.49	Аналитический метод	0.1
1866	490135.25	2349499.09	Аналитический метод	0.1
1867	490132.35	2349492	Аналитический метод	0.1
1868	490128.57	2349482.87	Аналитический метод	0.1
1869	490126.66	2349478.29	Аналитический метод	0.1
1870	490124.29	2349472.69	Аналитический метод	0.1
1871	490118.39	2349458.9	Аналитический метод	0.1
1872	490114.26	2349449.3	Аналитический метод	0.1
1873	490110	2349439.48	Аналитический метод	0.1
1874	490105.9	2349430.1	Аналитический метод	0.1
1875	490102.25	2349421.77	Аналитический метод	0.1
1876	490090.27	2349394.84	Аналитический метод	0.1
1877	490087.94	2349389.65	Аналитический метод	0.1
1878	490085.91	2349385.22	Аналитический метод	0.1
1879	490084.57	2349382.35	Аналитический метод	0.1
1880	490083.32	2349379.73	Аналитический метод	0.1
1881	490082.17	2349377.37	Аналитический метод	0.1
1882	490081.1	2349375.26	Аналитический метод	0.1
1883	490080.12	2349373.38	Аналитический метод	0.1
1884	490079.21	2349371.72	Аналитический метод	0.1
1885	490078.38	2349370.28	Аналитический метод	0.1
1886	490077.62	2349369.07	Аналитический метод	0.1
1887	490077	2349368.15	Аналитический метод	0.1
1888	490076.37	2349367.34	Аналитический метод	0.1
1889	490075.68	2349366.53	Аналитический метод	0.1
1890	490074.91	2349365.73	Аналитический метод	0.1
1891	490074.08	2349364.97	Аналитический метод	0.1
1892	490073.2	2349364.22	Аналитический метод	0.1
1893	490072.23	2349363.49	Аналитический метод	0.1
1894	490071.21	2349362.78	Аналитический метод	0.1
1895	490069.97	2349361.99	Аналитический метод	0.1
1896	490068.62	2349361.21	Аналитический метод	0.1
1897	490067.15	2349360.43	Аналитический метод	0.1
1898	490065.52	2349359.62	Аналитический метод	0.1
1899	490063.04	2349358.48	Аналитический метод	0.1
1900	490057.61	2349356.09	Аналитический метод	0.1
1901	490053.95	2349354.39	Аналитический метод	0.1
1902	490050	2349352.62	Аналитический метод	0.1
1903	490044.59	2349350.24	Аналитический метод	0.1
1904	490037.72	2349347.26	Аналитический метод	0.1
1905	490020.42	2349339.82	Аналитический метод	0.1
1906	490010.74	2349335.7	Аналитический метод	0.1
1907	490003.33	2349332.55	Аналитический метод	0.1
1908	490000.95	2349331.57	Аналитический метод	0.1
1909	489999.05	2349330.83	Аналитический метод	0.1
1910	489997.63	2349330.31	Аналитический метод	0.1
1911	489996.09	2349329.78	Аналитический метод	0.1
1912	489992.51	2349328.62	Аналитический метод	0.1
1913	489985.21	2349326.35	Аналитический метод	0.1
1914	489966.15	2349320.49	Аналитический метод	0.1
1915	489953.06	2349316.45	Аналитический метод	0.1
1916	489940.99	2349312.65	Аналитический метод	0.1
1917	489930.59	2349309.32	Аналитический метод	0.1
1918	489923.89	2349307.11	Аналитический метод	0.1
1919	489925.41	2349303.44	Аналитический метод	0.1
1920	489944.7	2349311.09	Аналитический метод	0.1
1921	489945.52	2349311.4	Аналитический метод	0.1
1922	490004.96	2349332.61	Аналитический метод	0.1
1923	490078.31	2349362.73	Аналитический метод	0.1
1924	490099.98	2349408.48	Аналитический метод	0.1
1925	490100.04	2349408.62	Аналитический метод	0.1
1926	490141.99	2349495.82	Аналитический метод	0.1
1865	490137.83	2349505.49	Аналитический метод	0.1
1927	489006.07	2348656.5	Аналитический метод	0.1
1928	489000.43	2348629.07	Аналитический метод	0.1
1929	489000	2348628.96	Аналитический метод	0.1
1930	489006.25	2348625.62	Аналитический метод	0.1


1	2	3	4	5
1931	489007.36	2348626	Аналитический метод	0.1
1932	489011.38	2348625.94	Аналитический метод	0.1
1933	489055.71	2348613.99	Аналитический метод	0.1
1927	489006.07	2348656.5	Аналитический метод	0.1
1934	489012.66	2339399.1	Аналитический метод	0.1
1935	489014.11	2339579.66	Аналитический метод	0.1
1936	489007.23	2339732.05	Аналитический метод	0.1
1934	489012.66	2339399.1	Аналитический метод	0.1
1937	489072.9	2348711.1	Аналитический метод	0.1
1938	489058.75	2348702.95	Аналитический метод	0.1
1939	489053.75	2348680.65	Аналитический метод	0.1
1940	489069.32	2348667.71	Аналитический метод	0.1
1941	489074.65	2348702.38	Аналитический метод	0.1
1942	489075.87	2348705.86	Аналитический метод	0.1
1943	489077.54	2348707.53	Аналитический метод	0.1
1937	489072.9	2348711.1	Аналитический метод	0.1
1944	488973.5	2348592.74	Аналитический метод	0.1
1945	488971.37	2348585.39	Аналитический метод	0.1
1946	488969.7	2348572.22	Аналитический метод	0.1
1947	488968.23	2348562.86	Аналитический метод	0.1
1948	488970.47	2348560.98	Аналитический метод	0.1
1949	488982.79	2348558.41	Аналитический метод	0.1
1950	488989.43	2348591.92	Аналитический метод	0.1
1944	488973.5	2348592.74	Аналитический метод	0.1
1951	489026.41	2348277.14	Аналитический метод	0.1
1952	488999.6	2348276.37	Аналитический метод	0.1
1953	488999.33	2348272.85	Аналитический метод	0.1
1954	489009.22	2348272.16	Аналитический метод	0.1
1955	489009.65	2348272.03	Аналитический метод	0.1
1956	489010.02	2348271.66	Аналитический метод	0.1
1957	489023.78	2348227.79	Аналитический метод	0.1
1958	489024.02	2348227.78	Аналитический метод	0.1
1959	489025.92	2348260.82	Аналитический метод	0.1
1951	489026.41	2348277.14	Аналитический метод	0.1
1960	489247.5	2348984.44	Аналитический метод	0.1
1961	489171.95	2348957.69	Аналитический метод	0.1
1962	489169.87	2348956.29	Аналитический метод	0.1
1963	489161.96	2348947.22	Аналитический метод	0.1
1964	489157.84	2348940.3	Аналитический метод	0.1
1960	489247.5	2348984.44	Аналитический метод	0.1
1965	489029.02	2348378.19	Аналитический метод	0.1
1966	489031.31	2348307.06	Аналитический метод	0.1
1967	489030.51	2348280.4	Аналитический метод	0.1
1968	489034.17	2348280.4	Аналитический метод	0.1
1969	489031.94	2348301.54	Аналитический метод	0.1
1970	489039.82	2348370.77	Аналитический метод	0.1
1965	489029.02	2348378.19	Аналитический метод	0.1
1971	489046.15	2341678.28	Аналитический метод	0.1
1972	489039.99	2341677.94	Аналитический метод	0.1
1973	489009.53	2341676.88	Аналитический метод	0.1
1974	488998.84	2341676.34	Аналитический метод	0.1
1975	488999.11	2341664.66	Аналитический метод	0.1
1976	489011.39	2341666.49	Аналитический метод	0.1
1977	489024.82	2341667.81	Аналитический метод	0.1
1978	489046.31	2341670.53	Аналитический метод	0.1
1971	489046.15	2341678.28	Аналитический метод	0.1
1979	488983.49	2348627.17	Аналитический метод	0.1
1980	488974.08	2348594.71	Аналитический метод	0.1
1981	488989.18	2348593.94	Аналитический метод	0.1
1982	488992.99	2348624.22	Аналитический метод	0.1
1979	488983.49	2348627.17	Аналитический метод	0.1
1983	489034.49	2348277.37	Аналитический метод	0.1
1984	489030.42	2348277.26	Аналитический метод	0.1

1	2	3	4	5
1985	489029.92	2348260.67	Аналитический метод	0.1
1986	489028.06	2348228.29	Аналитический метод	0.1
1987	489039.79	2348227.66	Аналитический метод	0.1
1983	489034.49	2348277.37	Аналитический метод	0.1
1988	488961.68	2341153.63	Аналитический метод	0.1
1989	488958.29	2341304.31	Аналитический метод	0.1
1990	488953.62	2341313.77	Аналитический метод	0.1
1988	488961.68	2341153.63	Аналитический метод	0.1
1991	489041.68	2348369.49	Аналитический метод	0.1
1992	489033.94	2348301.43	Аналитический метод	0.1
1993	489036.18	2348280.41	Аналитический метод	0.1
1994	489037.07	2348280.41	Аналитический метод	0.1
1995	489038.35	2348335.74	Аналитический метод	0.1
1996	489042.92	2348368.64	Аналитический метод	0.1
1991	489041.68	2348369.49	Аналитический метод	0.1
1997	488929.01	2347498.63	Аналитический метод	0.1
1998	488919.15	2347489.08	Аналитический метод	0.1
1999	488907.28	2347478.6	Аналитический метод	0.1
2000	488921.53	2347477.46	Аналитический метод	0.1
2001	488922.07	2347479.36	Аналитический метод	0.1
1997	488929.01	2347498.63	Аналитический метод	0.1
2002	488934.94	2348594.72	Аналитический метод	0.1
2003	488969.69	2348586.78	Аналитический метод	0.1
2004	488971.45	2348592.84	Аналитический метод	0.1
2002	488934.94	2348594.72	Аналитический метод	0.1
2005	489062.43	2348720.95	Аналитический метод	0.1
2006	489061.95	2348718.89	Аналитический метод	0.1
2007	489059.97	2348709.03	Аналитический метод	0.1
2008	489071.52	2348713.89	Аналитический метод	0.1
2009	489070.97	2348719.04	Аналитический метод	0.1
2005	489062.43	2348720.95	Аналитический метод	0.1
2010	489000.95	2348664.17	Аналитический метод	0.1
2011	488999.87	2348659.94	Аналитический метод	0.1
2012	488999.5	2348659.57	Аналитический метод	0.1
2013	488999	2348659.44	Аналитический метод	0.1
2014	488997.81	2348659.64	Аналитический метод	0.1
2015	488997.03	2348656.42	Аналитический метод	0.1
2016	488991.53	2348633.48	Аналитический метод	0.1
2017	488992.37	2348633.03	Аналитический метод	0.1
2018	488994.58	2348632.43	Аналитический метод	0.1
2019	489000.94	2348663.97	Аналитический метод	0.1
2010	489000.95	2348664.17	Аналитический метод	0.1
2020	489035.31	2348146.7	Аналитический метод	0.1
2021	489039.58	2348176.69	Аналитический метод	0.1
2022	489039.59	2348198.41	Аналитический метод	0.1
2020	489035.31	2348146.7	Аналитический метод	0.1
2023	489037.25	2348277.45	Аналитический метод	0.1
2024	489036.49	2348277.43	Аналитический метод	0.1
2025	489041.8	2348227.53	Аналитический метод	0.1
2026	489041.82	2348236.83	Аналитический метод	0.1
2023	489037.25	2348277.45	Аналитический метод	0.1
2027	490431.64	2348514.13	Аналитический метод	0.1
2028	490467.22	2348497.88	Аналитический метод	0.1
2029	490470.75	2348497.69	Аналитический метод	0.1
2030	490449.55	2348507.18	Аналитический метод	0.1
2031	490435.79	2348512.57	Аналитический метод	0.1
2027	490431.64	2348514.13	Аналитический метод	0.1
2032	489038.3	2341667.51	Аналитический метод	0.1
2033	489025.82	2341665.93	Аналитический метод	0.1
2034	489025.49	2341663.32	Аналитический метод	0.1
2035	489038.62	2341664.99	Аналитический метод	0.1
2032	489038.3	2341667.51	Аналитический метод	0.1

1	2	3	4	5
2036	489023.78	2341665.7	Аналитический метод	0.1
2037	489012.63	2341664.6	Аналитический метод	0.1
2038	489012.83	2341662.45	Аналитический метод	0.1
2039	489023.45	2341663.11	Аналитический метод	0.1
2036	489023.78	2341665.7	Аналитический метод	0.1
2040	489002.88	2348663.5	Аналитический метод	0.1
2041	488996.52	2348631.91	Аналитический метод	0.1
2042	488997.32	2348631.69	Аналитический метод	0.1
2043	489003.31	2348661.92	Аналитический метод	0.1
2040	489002.88	2348663.5	Аналитический метод	0.1
2044	489010.64	2341664.35	Аналитический метод	0.1
2045	488999.16	2341662.64	Аналитический метод	0.1
2046	488999.2	2341661.19	Аналитический метод	0.1
2047	489010.83	2341662.3	Аналитический метод	0.1
2044	489010.64	2341664.35	Аналитический метод	0.1
2048	489046.35	2341668.53	Аналитический метод	0.1
2049	489040.29	2341667.76	Аналитический метод	0.1
2050	489040.61	2341665.22	Аналитический метод	0.1
2051	489046.44	2341665.8	Аналитический метод	0.1
2052	489046.36	2341668.17	Аналитический метод	0.1
2048	489046.35	2341668.53	Аналитический метод	0.1
2053	488985.18	2348632.9	Аналитический метод	0.1
2054	488984.88	2348631.93	Аналитический метод	0.1
2055	488985.02	2348631.11	Аналитический метод	0.1
2056	488984.61	2348629.61	Аналитический метод	0.1
2057	488988.38	2348628.91	Аналитический метод	0.1
2058	488988.75	2348630.44	Аналитический метод	0.1
2059	488986.32	2348631.74	Аналитический метод	0.1
2060	488985.44	2348632.83	Аналитический метод	0.1
2053	488985.18	2348632.9	Аналитический метод	0.1
2061	489113.75	2336261.18	Аналитический метод	0.1
2062	489114.42	2336241.68	Аналитический метод	0.1
2063	489114.82	2336242.15	Аналитический метод	0.1
2064	489114.56	2336252.41	Аналитический метод	0.1
2061	489113.75	2336261.18	Аналитический метод	0.1
2065	488995.49	2348626.83	Аналитический метод	0.1
2066	488995.08	2348624.77	Аналитический метод	0.1
2067	488993.57	2348612.82	Аналитический метод	0.1
2068	488996.27	2348626.41	Аналитический метод	0.1
2065	488995.49	2348626.83	Аналитический метод	0.1
2069	488990.57	2348629.47	Аналитический метод	0.1
2070	488990	2348627.25	Аналитический метод	0.1
2071	488993.33	2348626.21	Аналитический метод	0.1
2072	488993.65	2348627.81	Аналитический метод	0.1
2069	488990.57	2348629.47	Аналитический метод	0.1
2073	489026.67	2347830.99	Аналитический метод	0.1
2074	489028.74	2347857.72	Аналитический метод	0.1
2075	489026.44	2347831	Аналитический метод	0.1
2073	489026.67	2347830.99	Аналитический метод	0.1
2076	489045.72	2348390.98	Аналитический метод	0.1
2077	489047	2348402.27	Аналитический метод	0.1
2078	489045.24	2348391.31	Аналитический метод	0.1
2076	489045.72	2348390.98	Аналитический метод	0.1
2079	489005.85	2348705.27	Аналитический метод	0.1
2080	489005.46	2348699.72	Аналитический метод	0.1
2081	489005.78	2348701.03	Аналитический метод	0.1
2082	489006.67	2348705.1	Аналитический метод	0.1
2079	489005.85	2348705.27	Аналитический метод	0.1
2083	489000.97	2348672.68	Аналитический метод	0.1
2084	488999.17	2348665.25	Аналитический метод	0.1

1	2	3	4	5
2085	489000.93	2348672.34	Аналитический метод	0.1
2083	489000.97	2348672.68	Аналитический метод	0.1
2086	488784.08	2348542.44	Аналитический метод	0.1
2087	488783.89	2348543.16	Аналитический метод	0.1
2088	488783.84	2348542.77	Аналитический метод	0.1
2086	488784.08	2348542.44	Аналитический метод	0.1
2089	491056.37	2349657.31	Аналитический метод	0.1
2090	491061.37	2349655.97	Аналитический метод	0.1
2091	491065.03	2349652.31	Аналитический метод	0.1
2092	491066.37	2349647.31	Аналитический метод	0.1
2093	491065.03	2349642.31	Аналитический метод	0.1
2094	491060.94	2349637.25	Аналитический метод	0.1
2095	491043.59	2349615.76	Аналитический метод	0.1
2096	491056.09	2349577.82	Аналитический метод	0.1
2097	491054.75	2349572.82	Аналитический метод	0.1
2098	491051.3	2349569.28	Аналитический метод	0.1
2099	490996.7	2349535.99	Аналитический метод	0.1
2100	490966.67	2349517.86	Аналитический метод	0.1
2101	490961.5	2349516.42	Аналитический метод	0.1
2102	490955.97	2349518.09	Аналитический метод	0.1
2103	490903.36	2349554.23	Аналитический метод	0.1
2104	490896.11	2349570.66	Аналитический метод	0.1
2105	490893.2	2349578.62	Аналитический метод	0.1
2106	490894.54	2349583.62	Аналитический метод	0.1
2107	490898.2	2349587.28	Аналитический метод	0.1
2108	490903.2	2349588.62	Аналитический метод	0.1
2109	490908.2	2349587.28	Аналитический метод	0.1
2110	490911.86	2349583.62	Аналитический метод	0.1
2111	490918.39	2349568.84	Аналитический метод	0.1
2112	490919.76	2349566.09	Аналитический метод	0.1
2113	490961.75	2349538.25	Аналитический метод	0.1
2114	490986.34	2349553.1	Аналитический метод	0.1
2115	491034.01	2349582.17	Аналитический метод	0.1
2116	491022.33	2349617.73	Аналитический метод	0.1
2117	491024.55	2349624.01	Аналитический метод	0.1
2118	491045.46	2349649.91	Аналитический метод	0.1
2119	491048.75	2349653.79	Аналитический метод	0.1
2120	491051.37	2349655.97	Аналитический метод	0.1
2089	491056.37	2349657.31	Аналитический метод	0.1

Схема расположения границ публичного сервитута

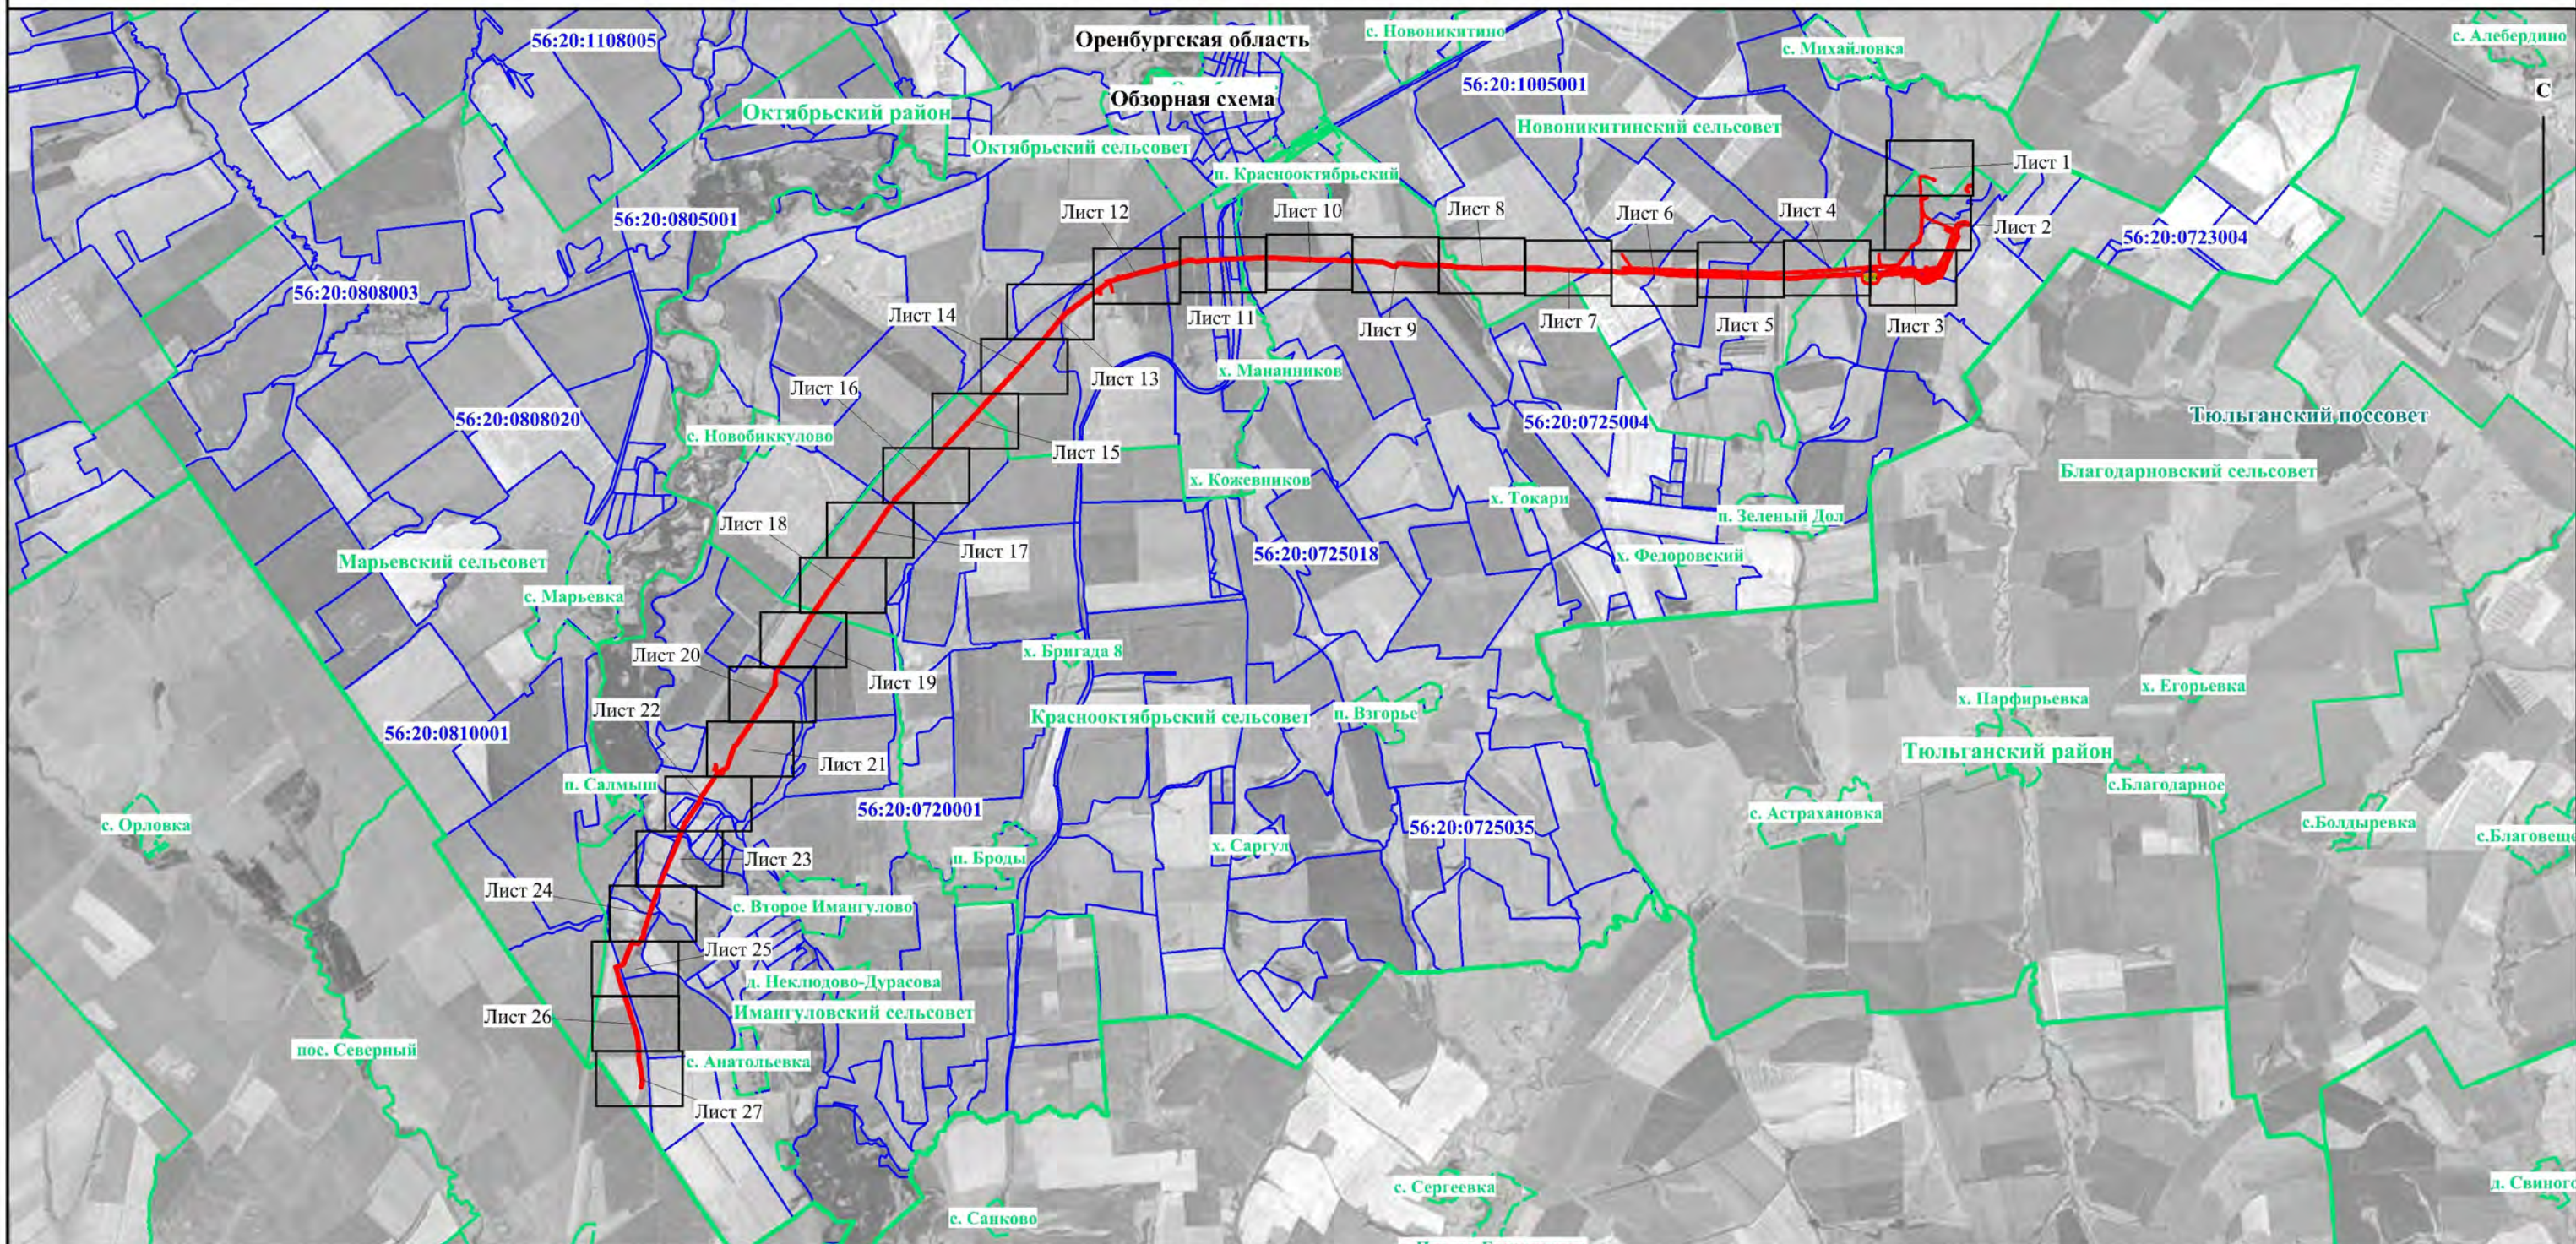

Масштаб 1:150000

Используемые условные знаки и обозначения:

Оренбургская область - наименование субъекта РФ

Октябрьский район - наименование и граница муниципального образования

Октябрьский сельсовет - наименование и граница сельского поселения

х. Кожевников - наименование и граница населенного пункта

56:20:0505001 - номер кадастрового квартала и граница по сведениям ЕГРН

56:20:0505001:140 - кадастровый номер и граница земельного участка по сведениям ЕГРН

— - проектная граница публичного сервитута

1 - характерная точка проектной границы публичного сервитута

Инженерные сооружения, относительно которых устанавливается публичный сервитут:

1) **—** - Магистральный газопровод «Совхозное ПХГ-Оренбургский» ГПЗ 0 км-44 км, КН 56:20:0000000:2242, в том числе:

■ - Узел приёма очистного устройства

■ - Площадка ГИС

— - ВЛ-10кВ

— - ВЛ-0,048 кВ

— - КЛ-0,048 кВ

— - КЛ-10 кВ

— - КЛ-0,23 кВ

— - Контрольный кабель КП

■ - Комплектная трансформаторная подстанция

■ - Блочно-комплексное устройство электроснабжения


■ - Подъездная автодорога к ГИС

■ - КППМ

2) **—** - Двухкабельная линия связи км 0 - км 44 магистрального газопровода «Совхозное ПХГ - Оренбургский ГПЗ», КН 56:20:0000000:1050

Схема расположения границ публичного сервитута

Врезка 1

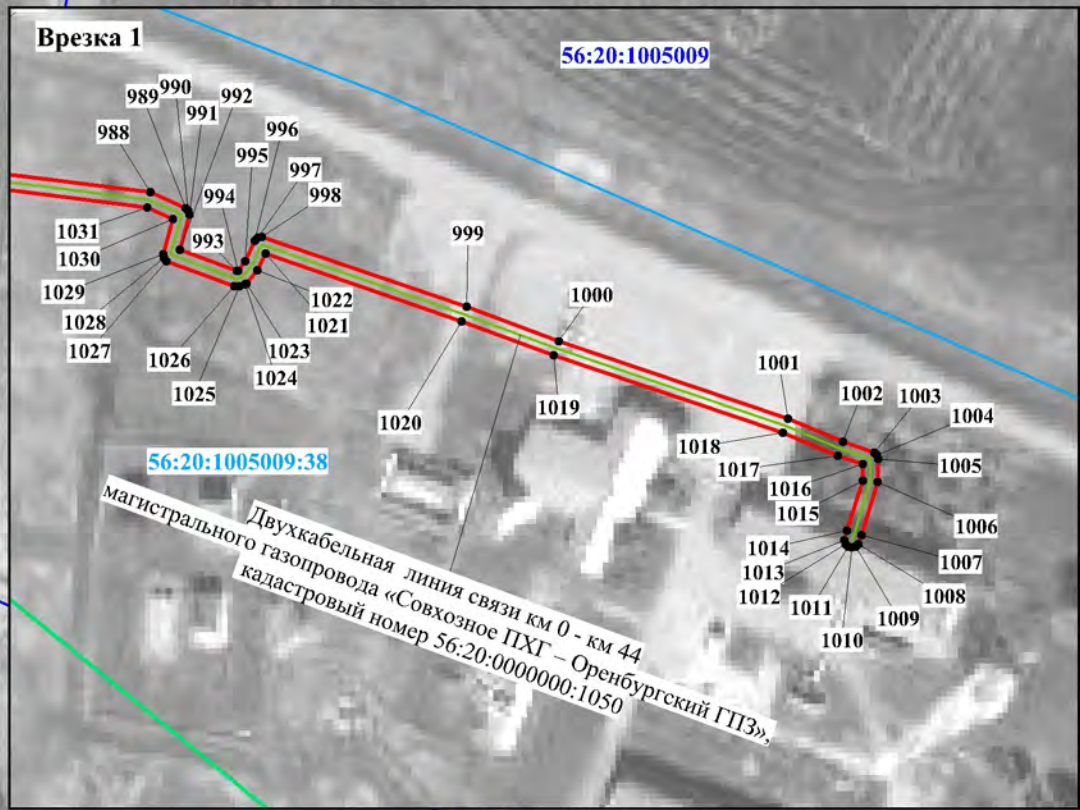


Оренбургская область

Октябрьский район

Новоникитинский сельсовет

56:20:1005009

Врезка 2

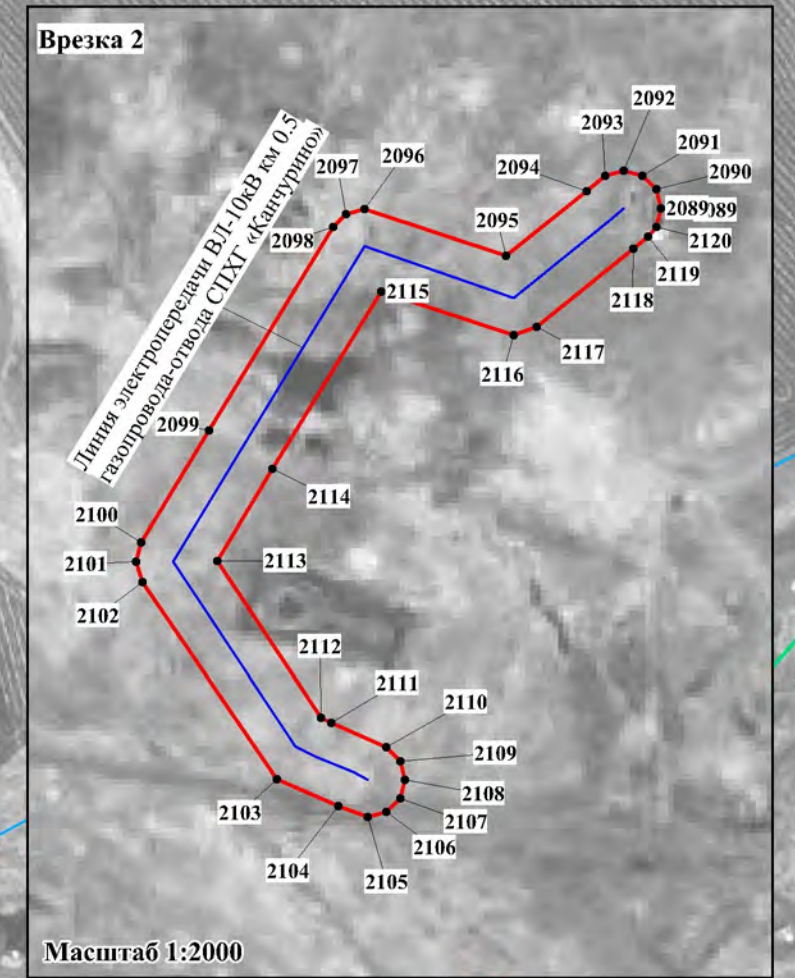

Врезка 1

56:20:0000000:314(1)

56:20:1005010

56:20:0000000:314(2)

56:20:1005009:38

56:20:0723001

56:20:0723001:3

Врезка 2




Двухкабельная линия связи км 0 - км 44 магистрального газопровода «Совхозное ПХГ – Оренбургский ГПЗ», кадастровый номер 56:20:0000000:1050

Линия электропередачи ВЛ-10кВ км 0,5 газопровода-отвода СПХГ «Канчурино»

Используемые условные знаки и обозначения представлены на обзорной схеме

Масштаб 1:5000


Схема расположения границ публичного сервитута

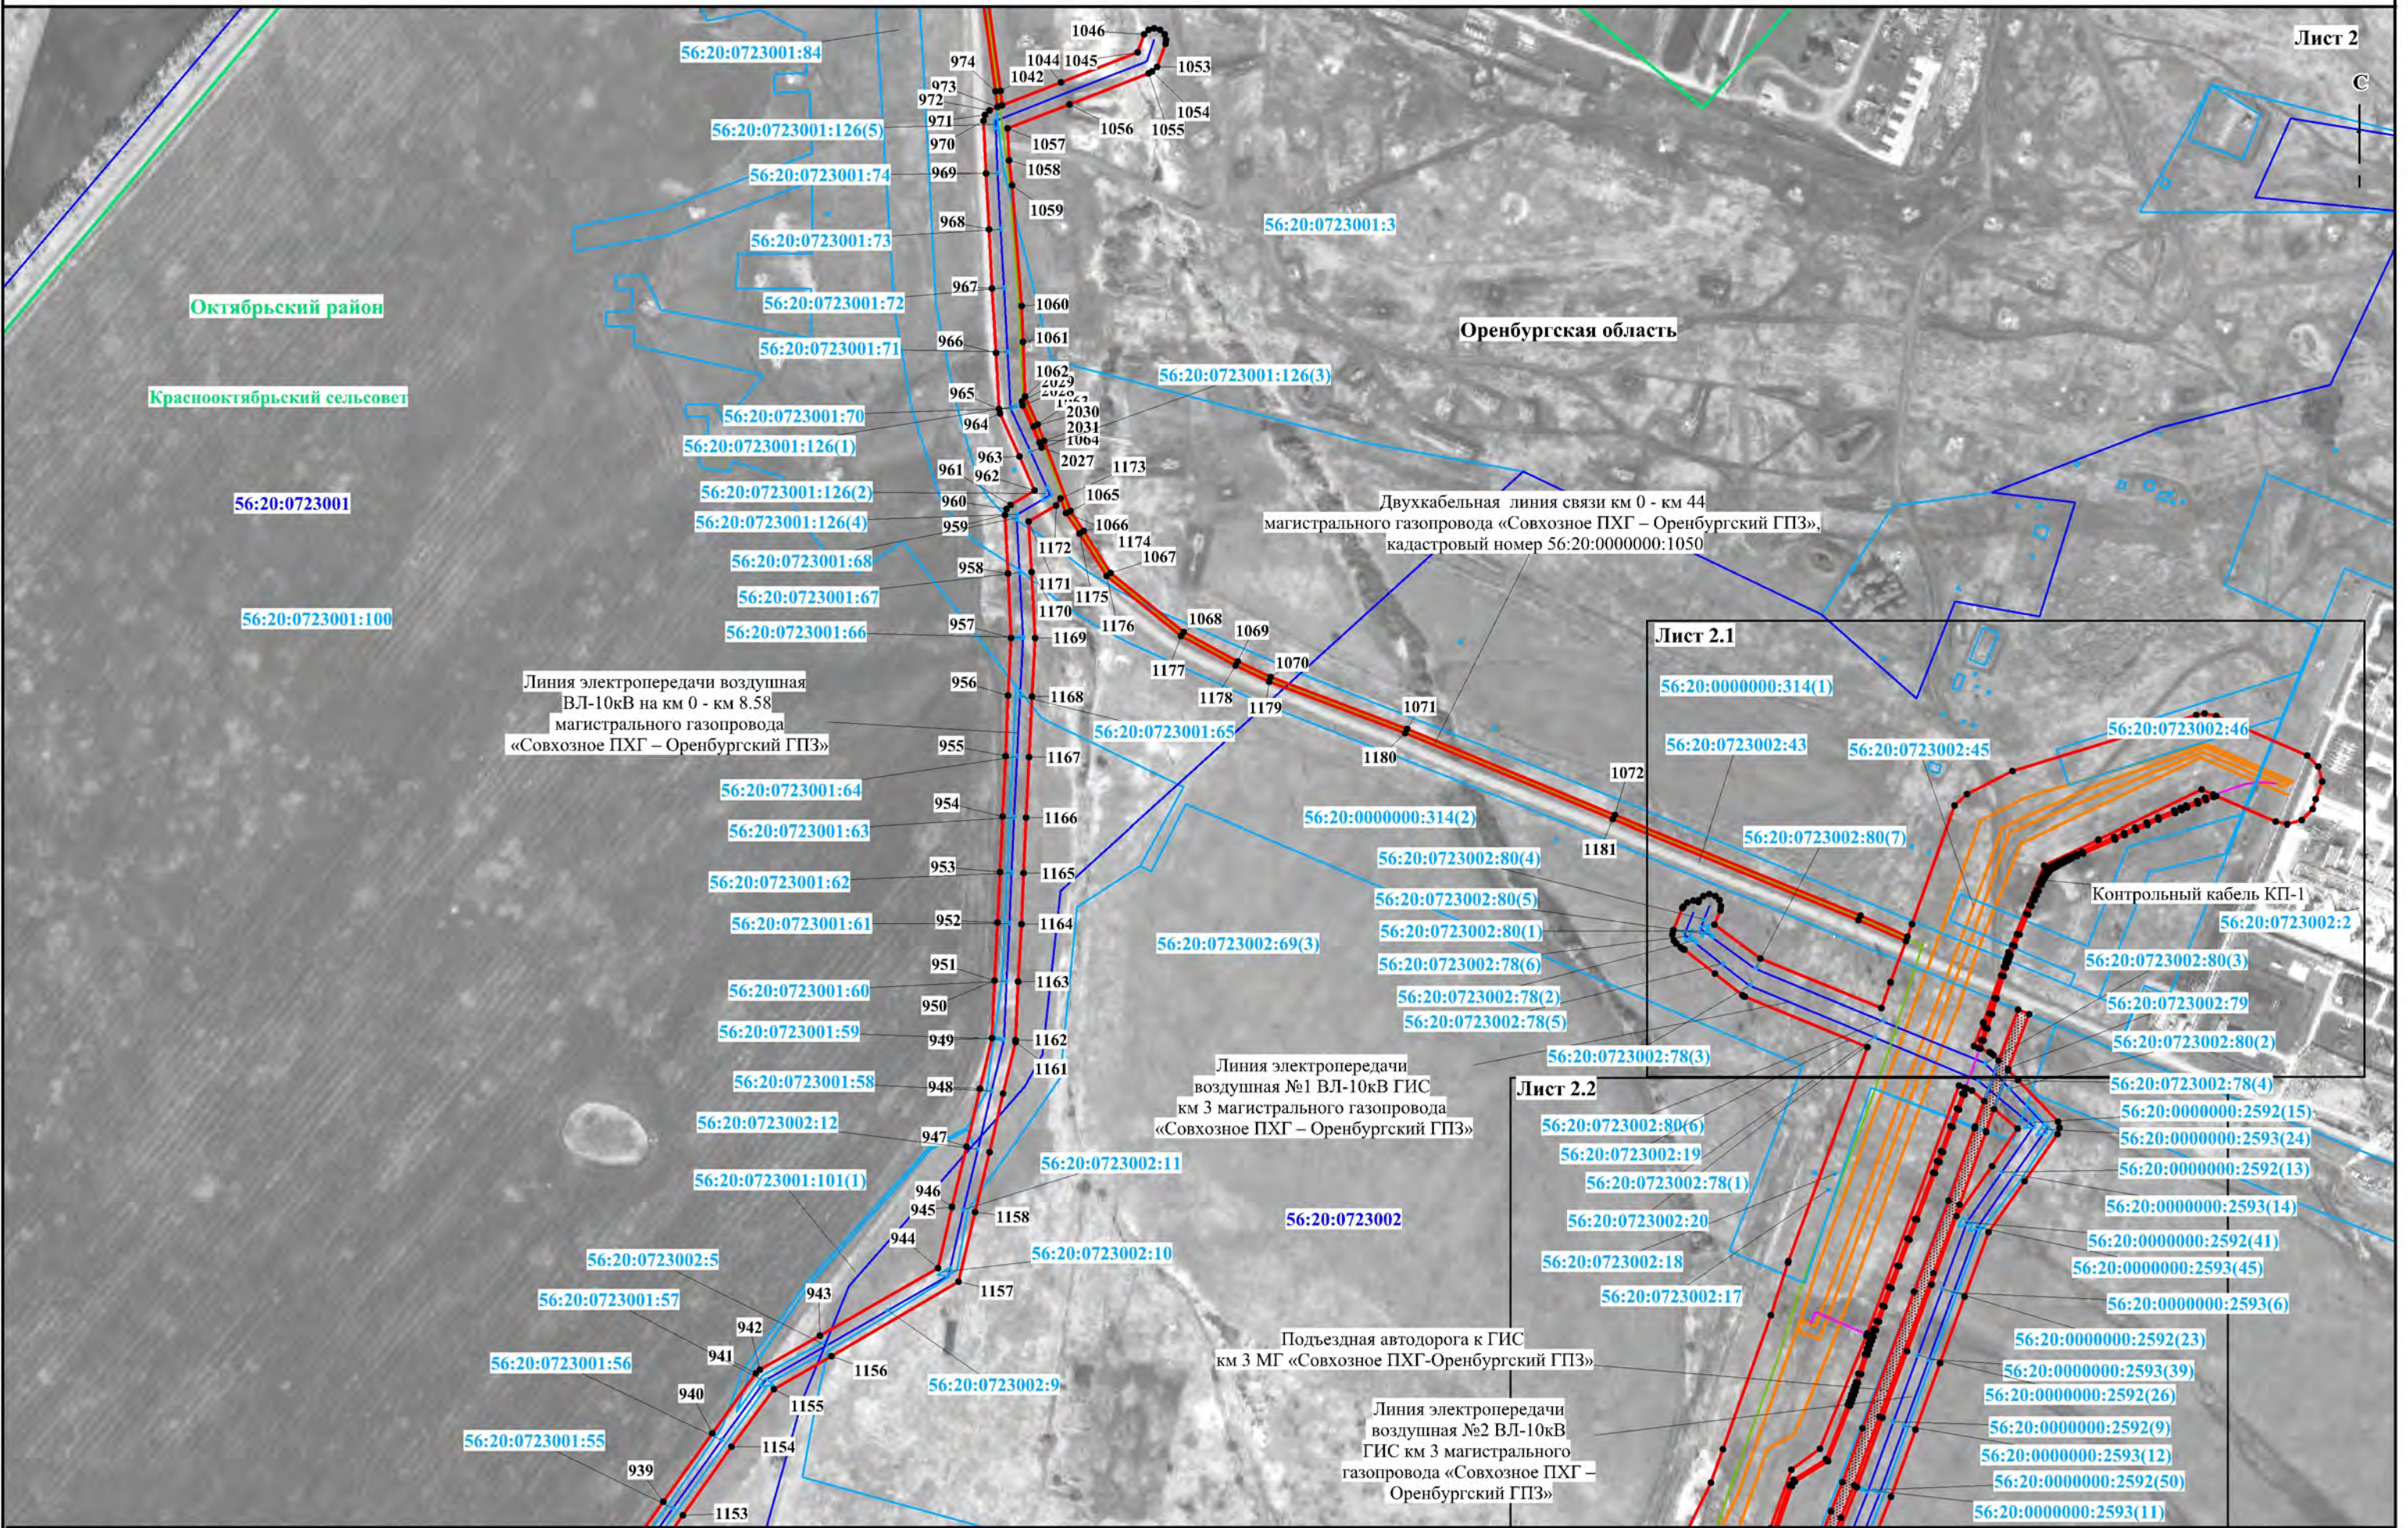

Используемые условные знаки и обозначения представлены на обзорной схеме

Масштаб 1:5000


Схема расположения границ публичного сервитута

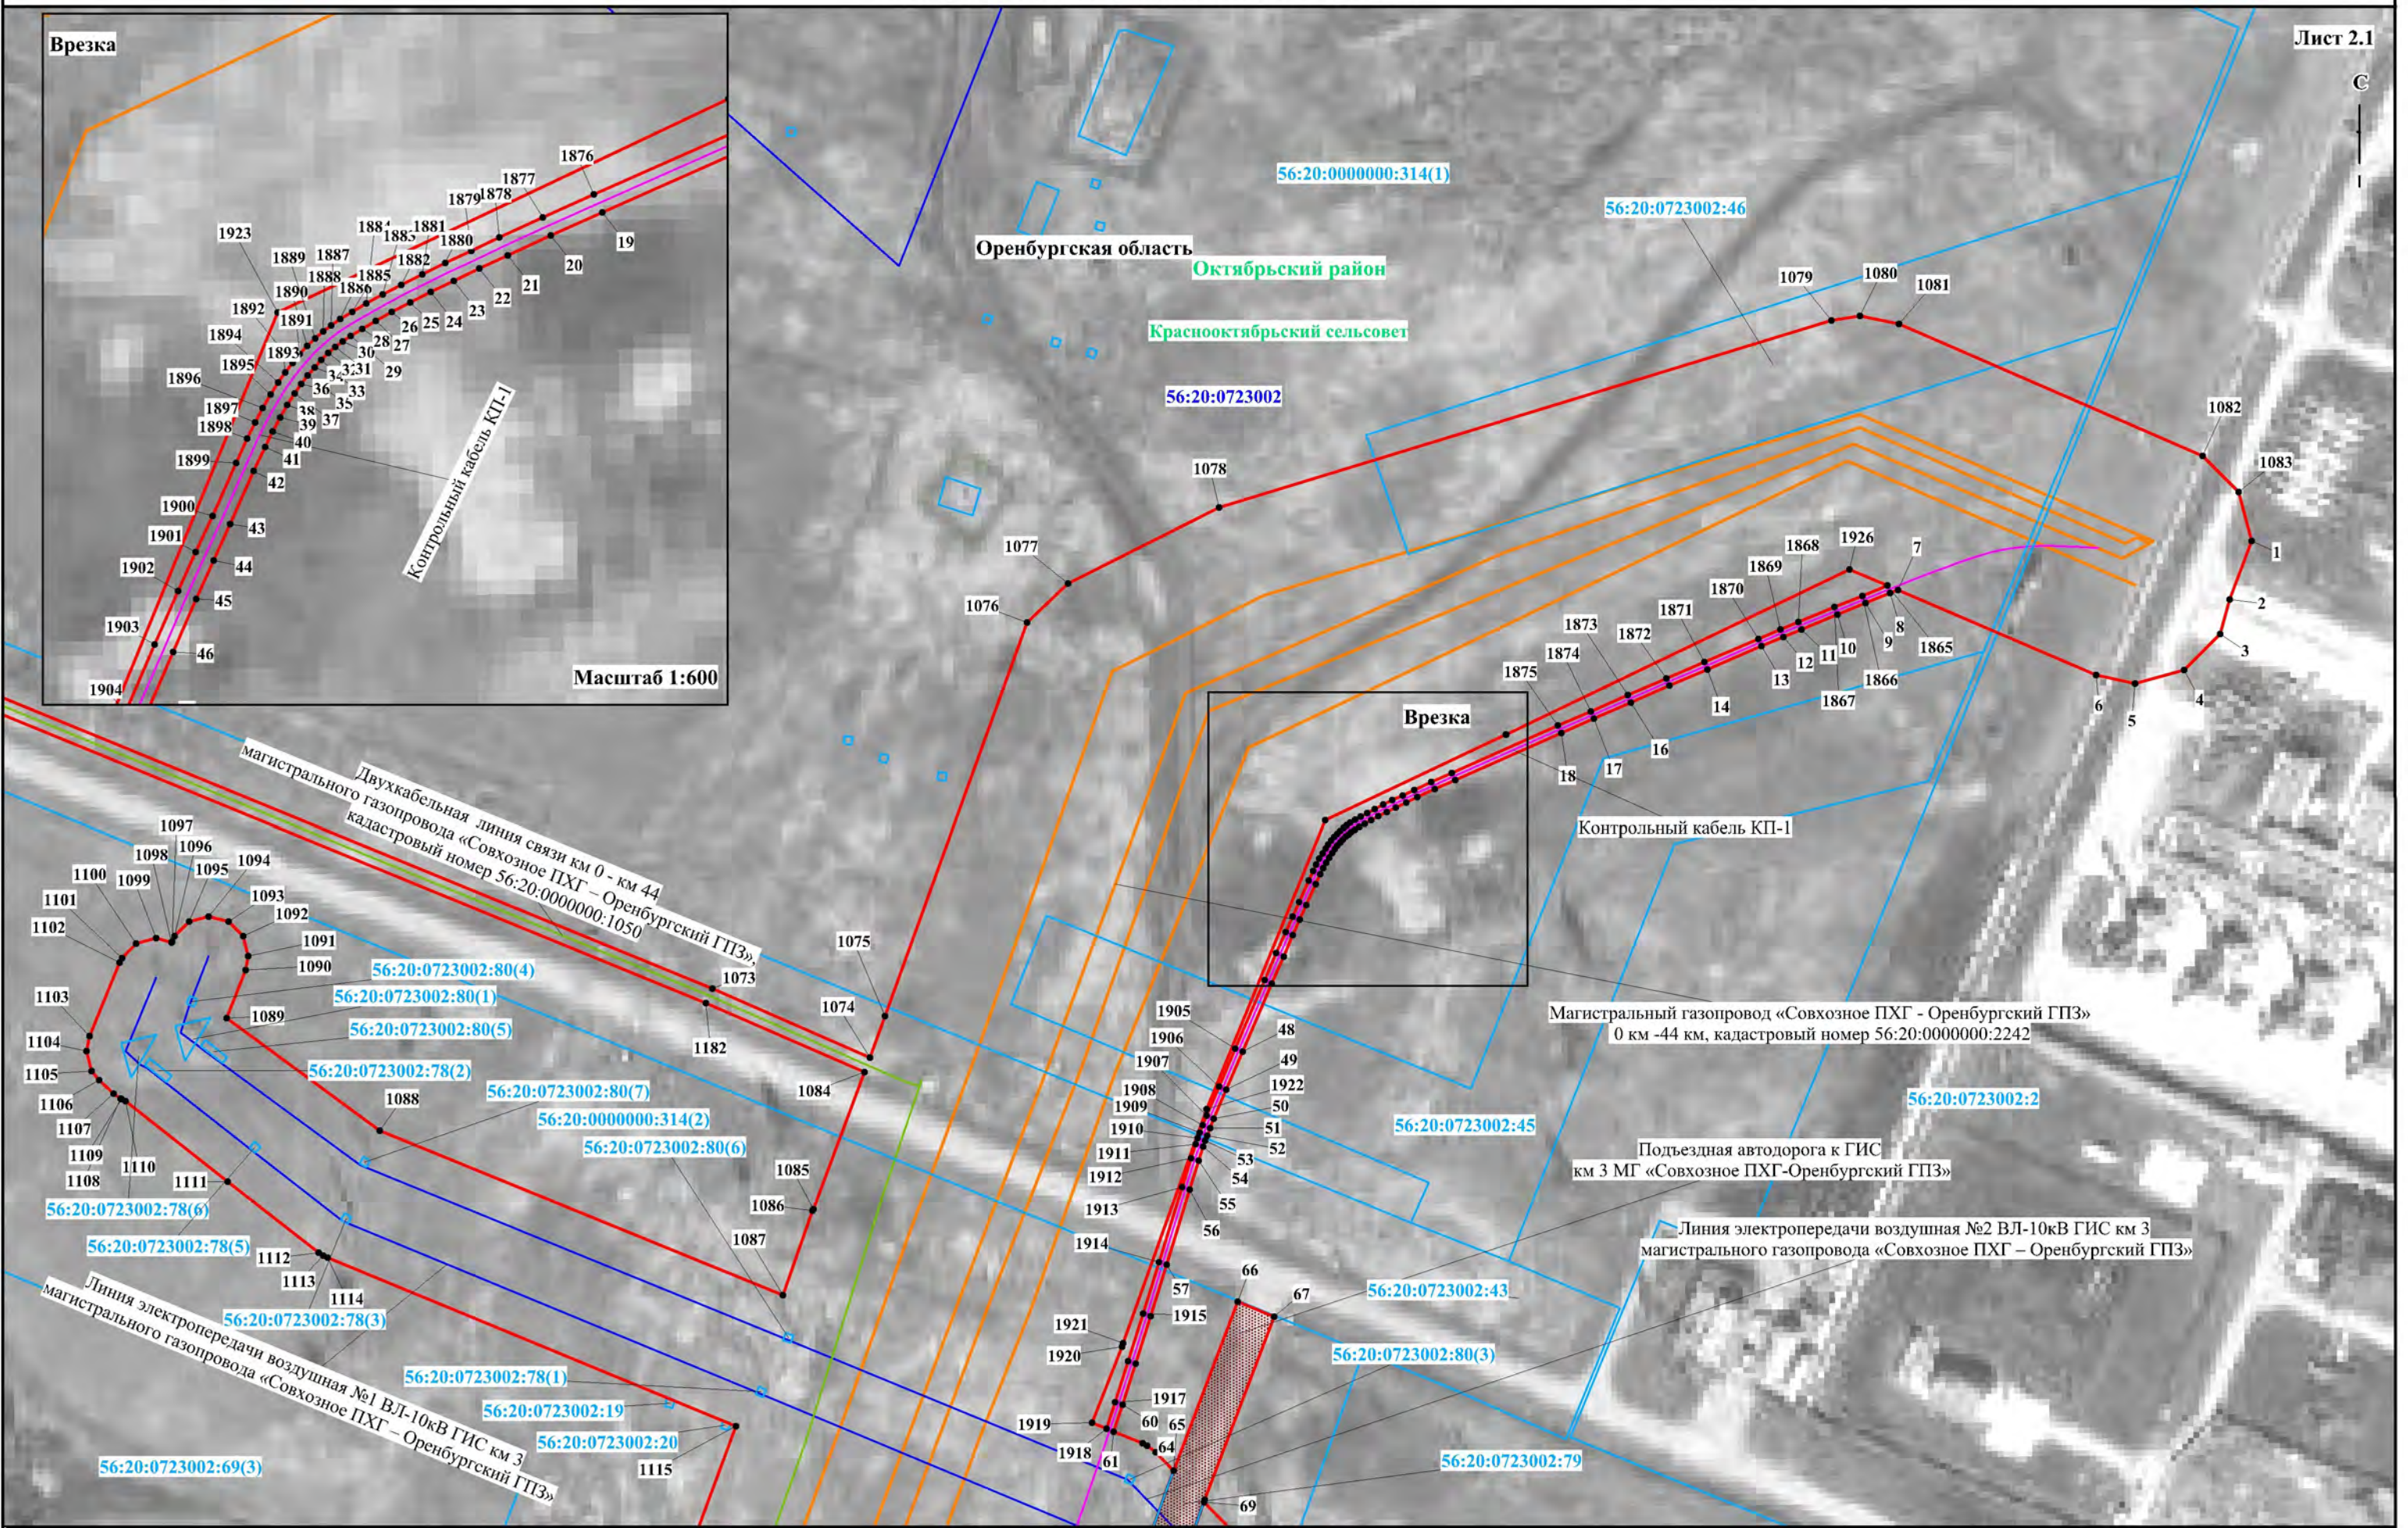

Используемые условные знаки и обозначения представлены на обзорной схеме

Масштаб 1:1500

Схема расположения границ публичного сервитута

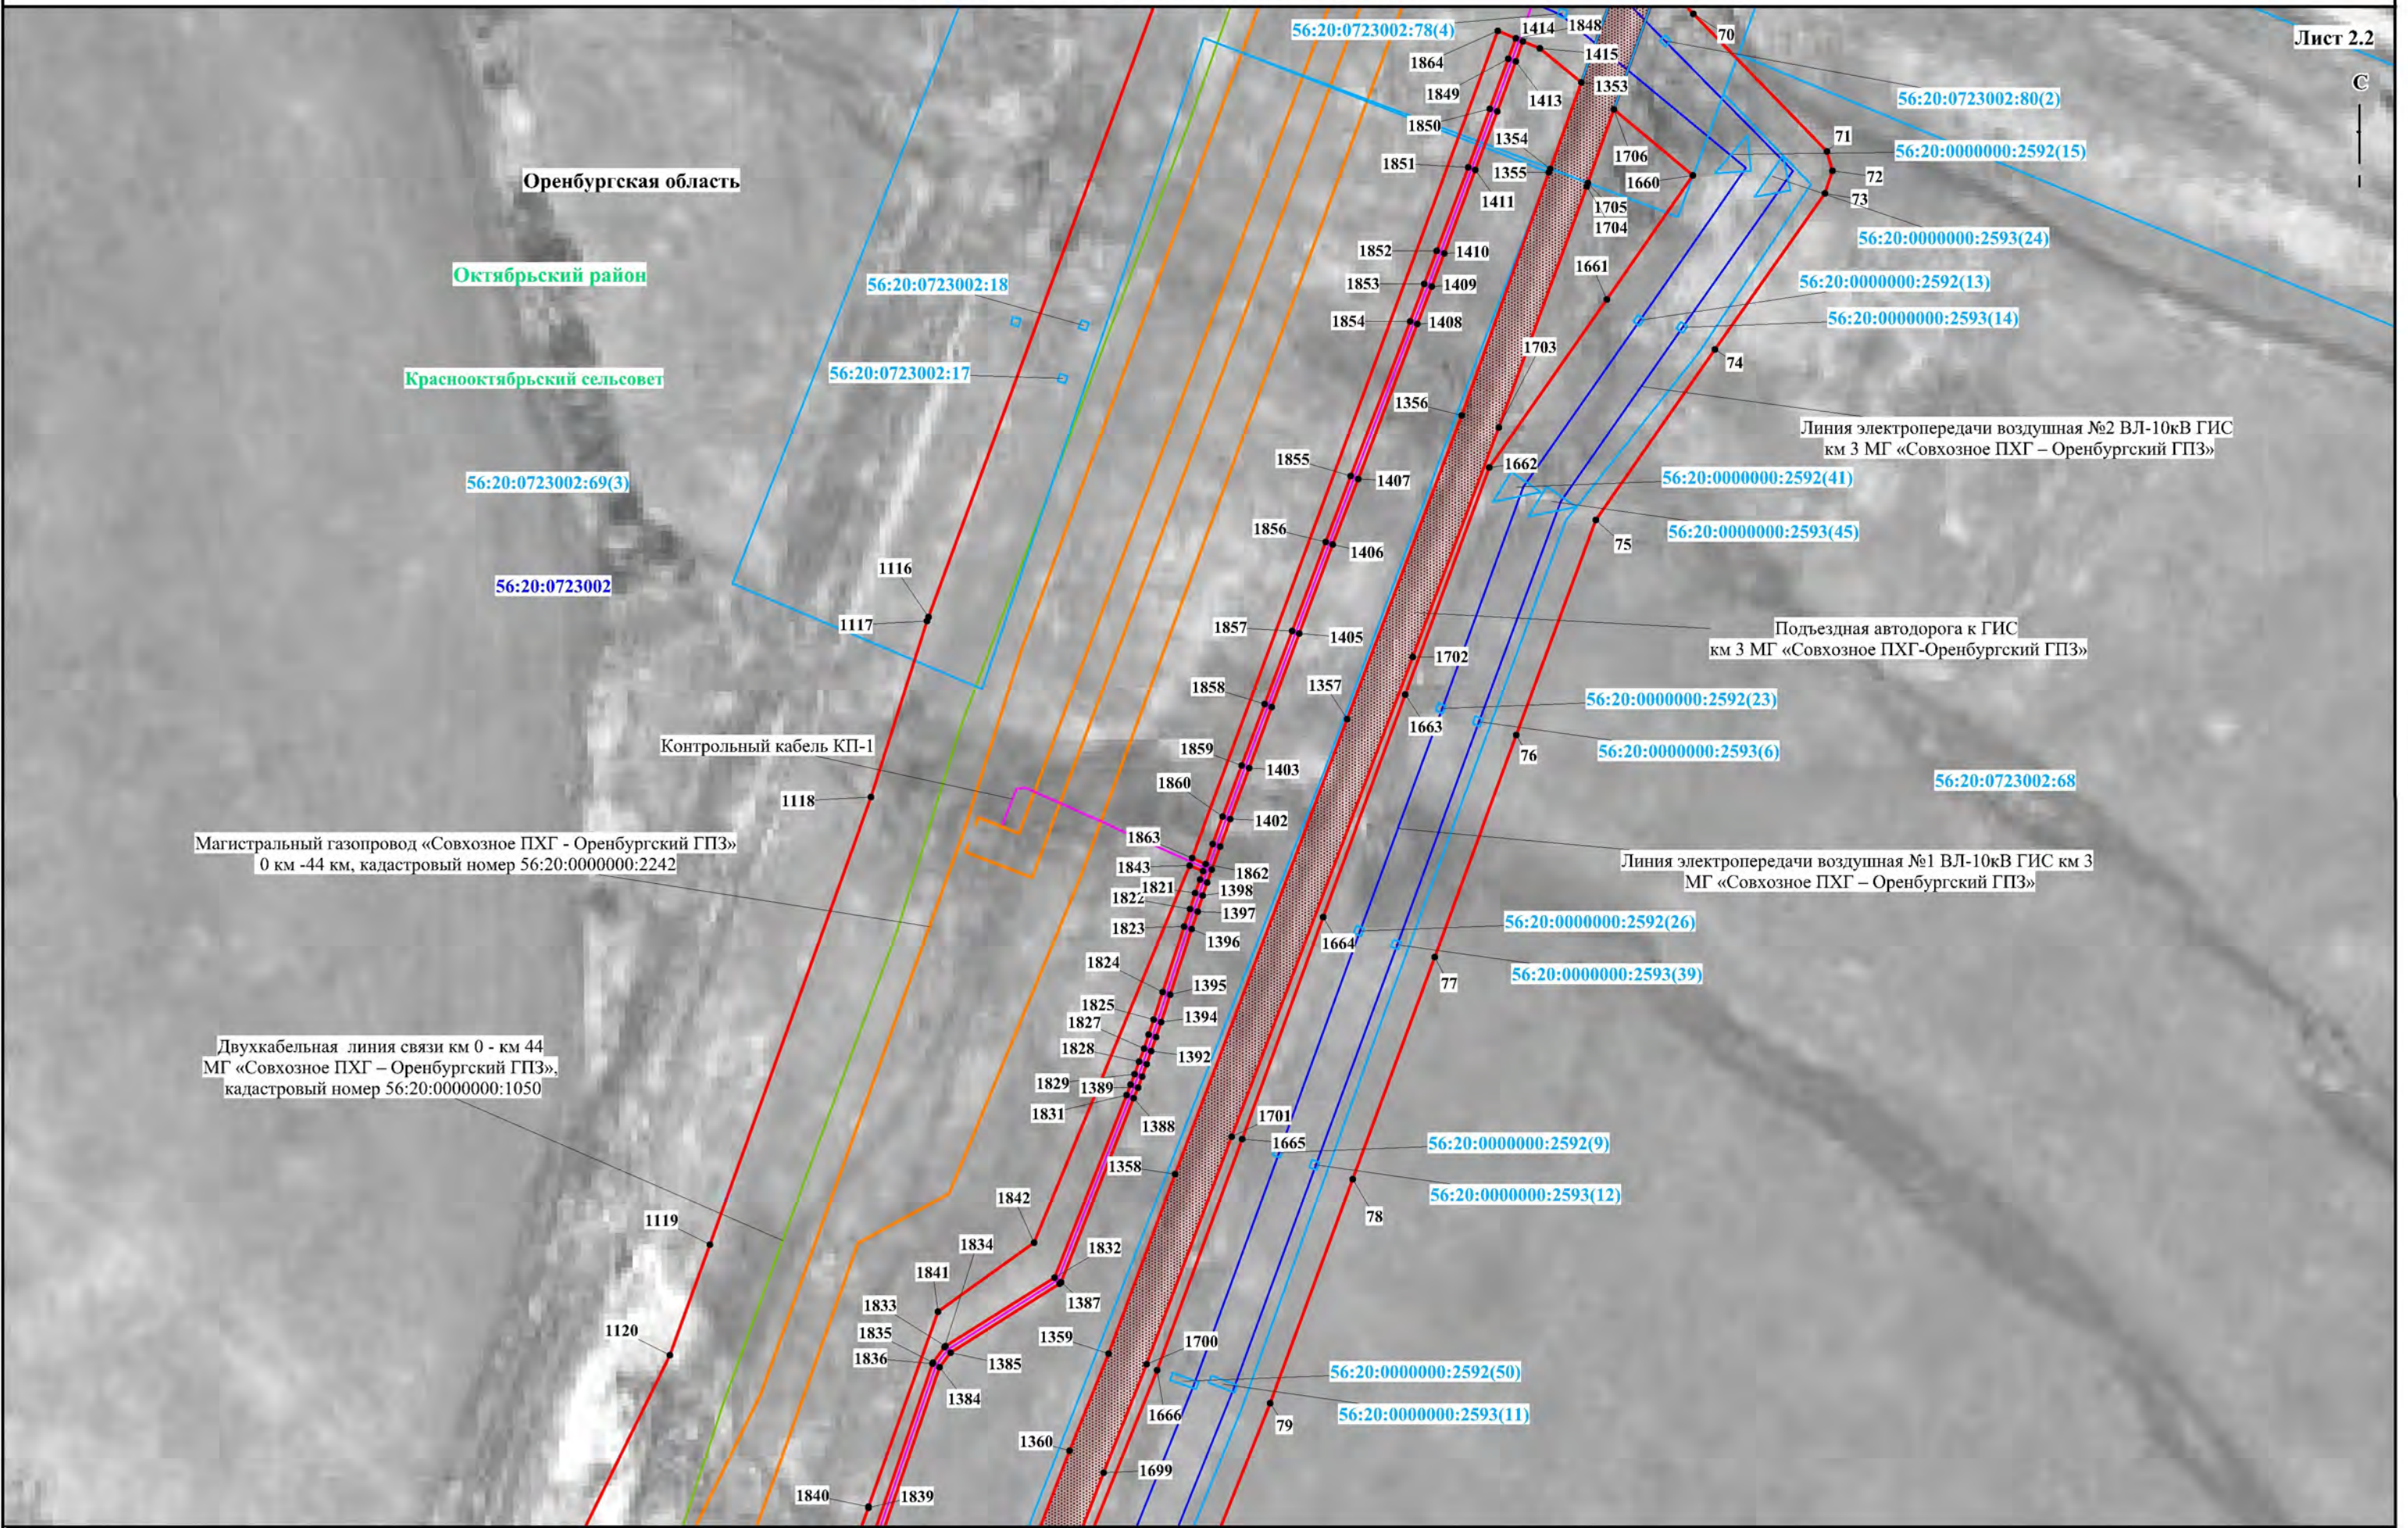

Магистральный газопровод «Совхозное ПХГ - Оренбургский ГПЗ»
0 км -44 км, кадастровый номер 56:20:0000000:2242

Двухкабельная линия связи км 0 - км 44
МГ «Совхозное ПХГ – Оренбургский ГПЗ»,
кадастровый номер 56:20:0000000:1050

Линия электропередачи воздушная №2 ВЛ-10кВ ГИС
км 3 МГ «Совхозное ПХГ – Оренбургский ГПЗ»


Подъездная автодорога к ГИС
км 3 МГ «Совхозное ПХГ-Оренбургский ГПЗ»

Линия электропередачи воздушная №1 ВЛ-10кВ ГИС км 3
МГ «Совхозное ПХГ – Оренбургский ГПЗ»

Используемые условные знаки и обозначения представлены на обзорной схеме

Масштаб 1:1500

Схема расположения границ публичного сервитута

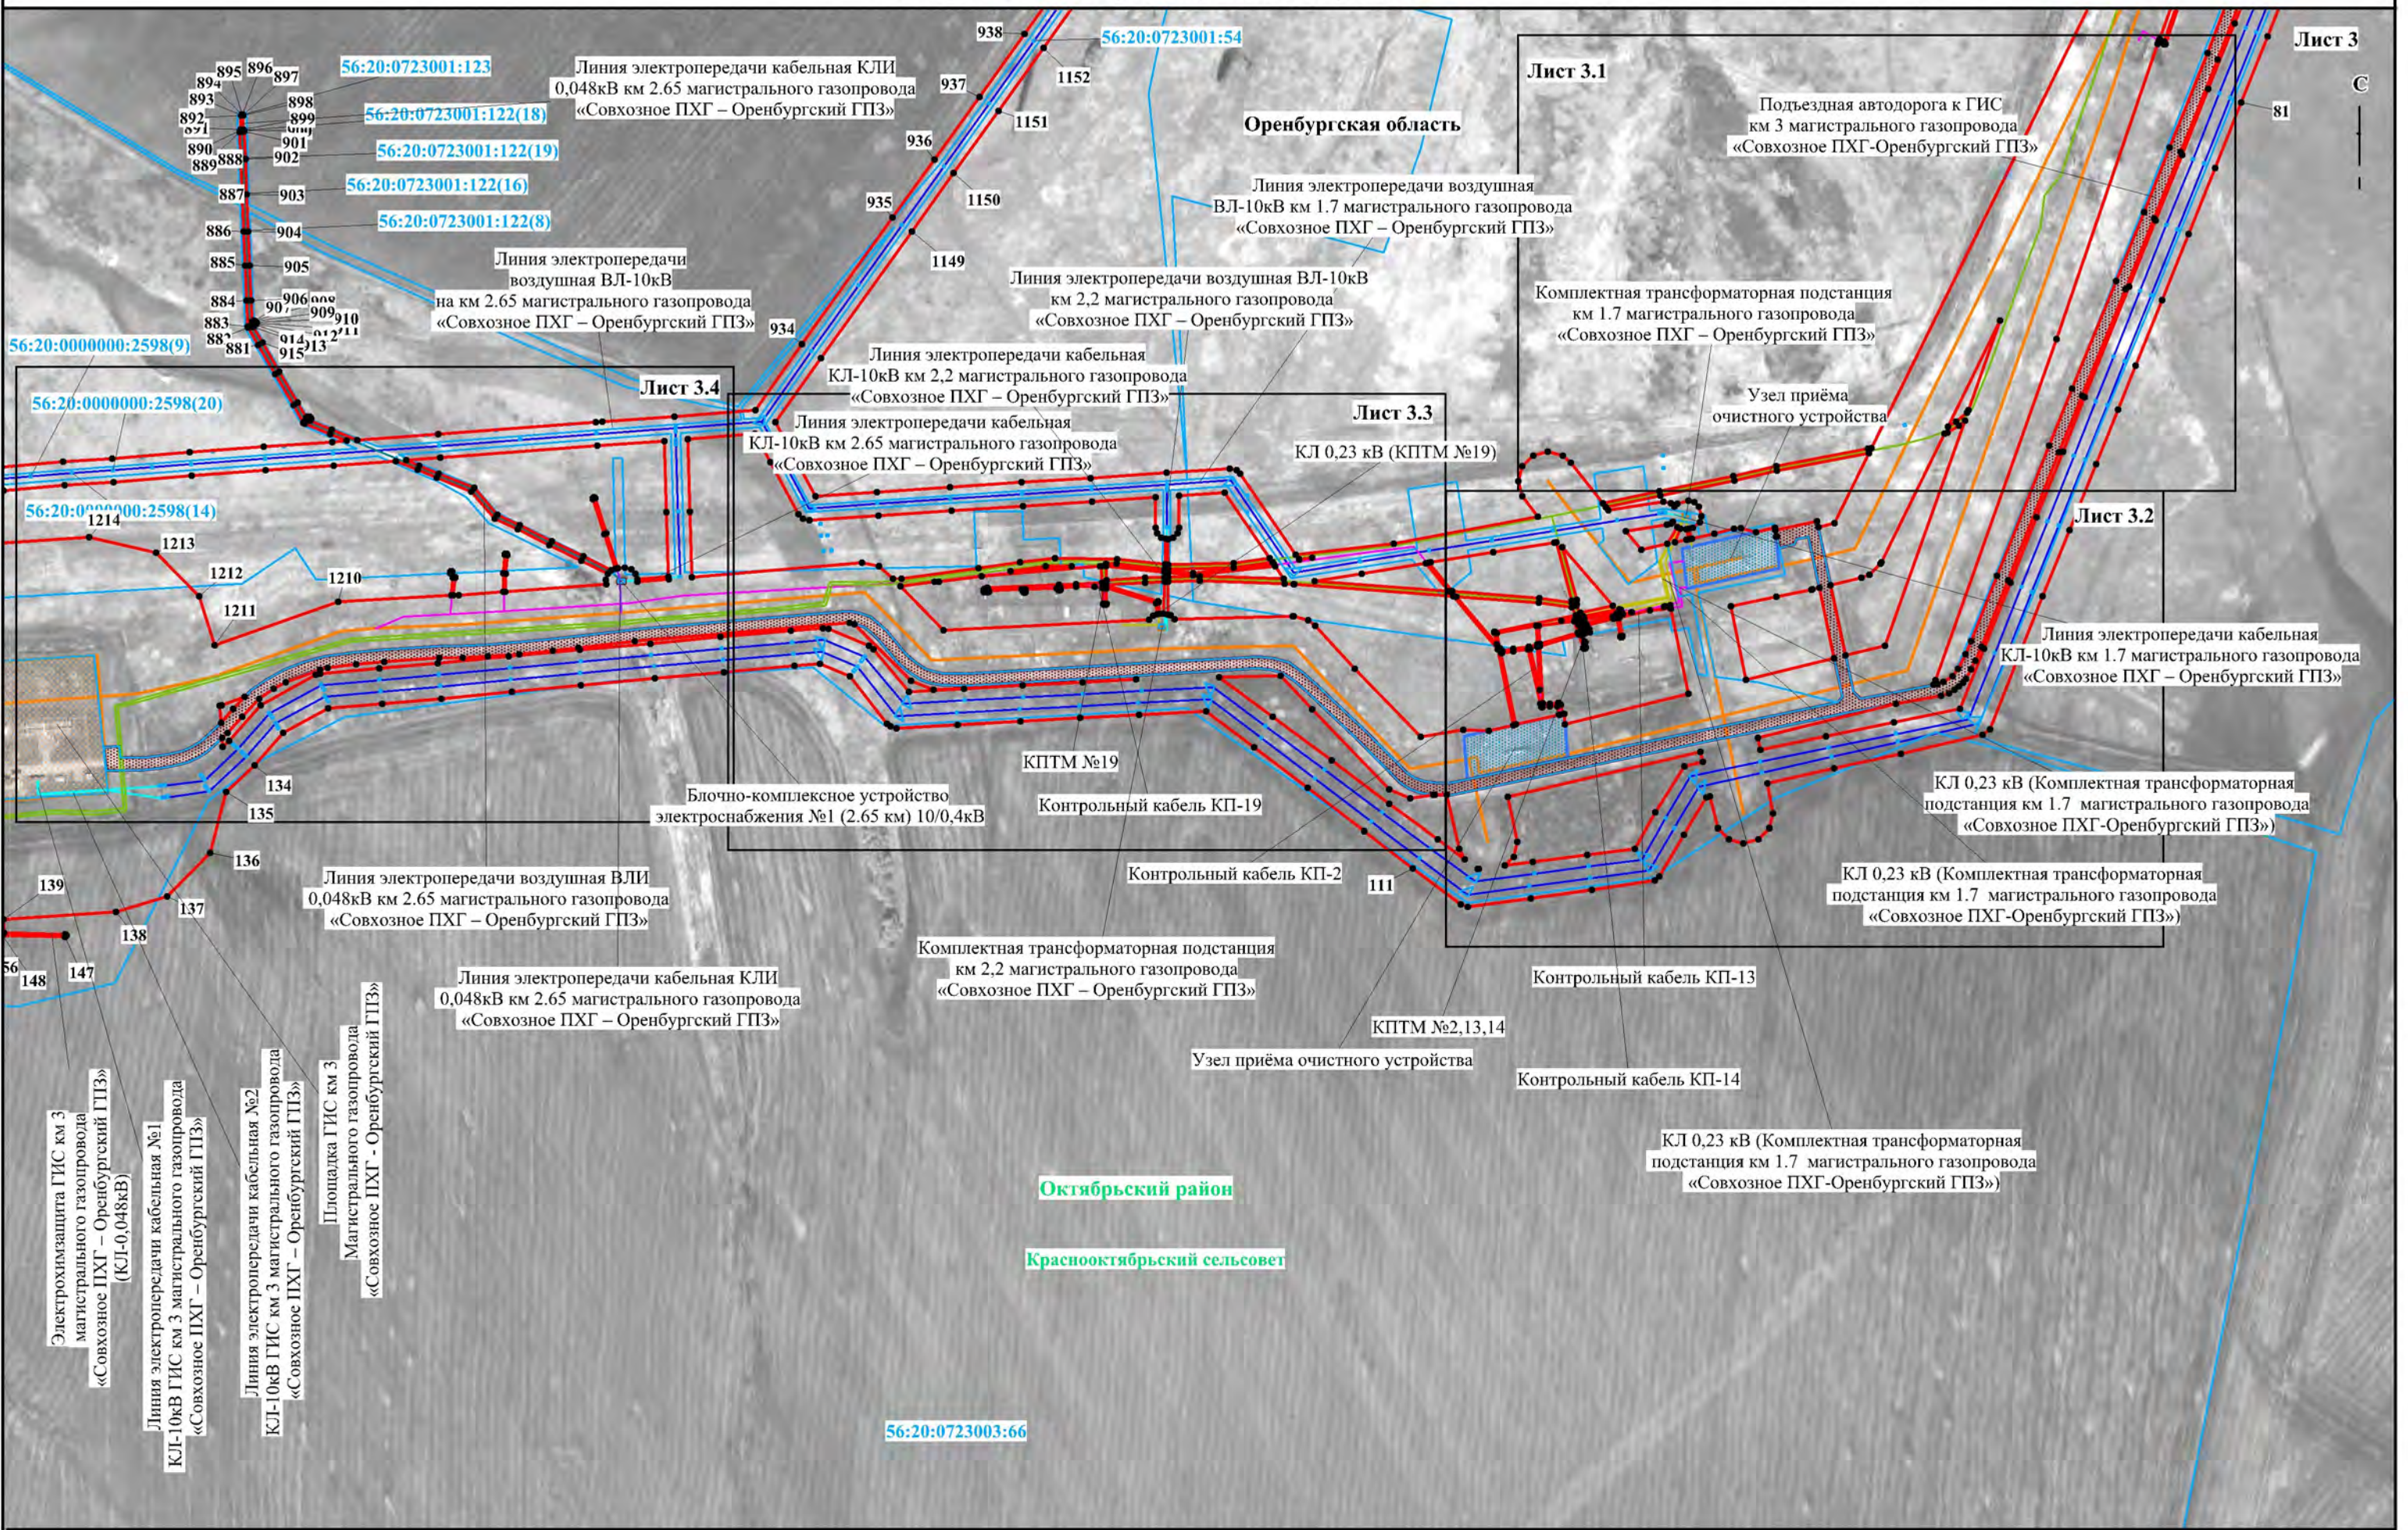

Оренбургская область

Октябрьский район

Краснооктябрьский сельсовет


Используемые условные знаки и обозначения представлены на обзорной схеме

Масштаб 1:5000

Схема расположения границ публичного сервитута

Лист 3.1


С
|
|
|

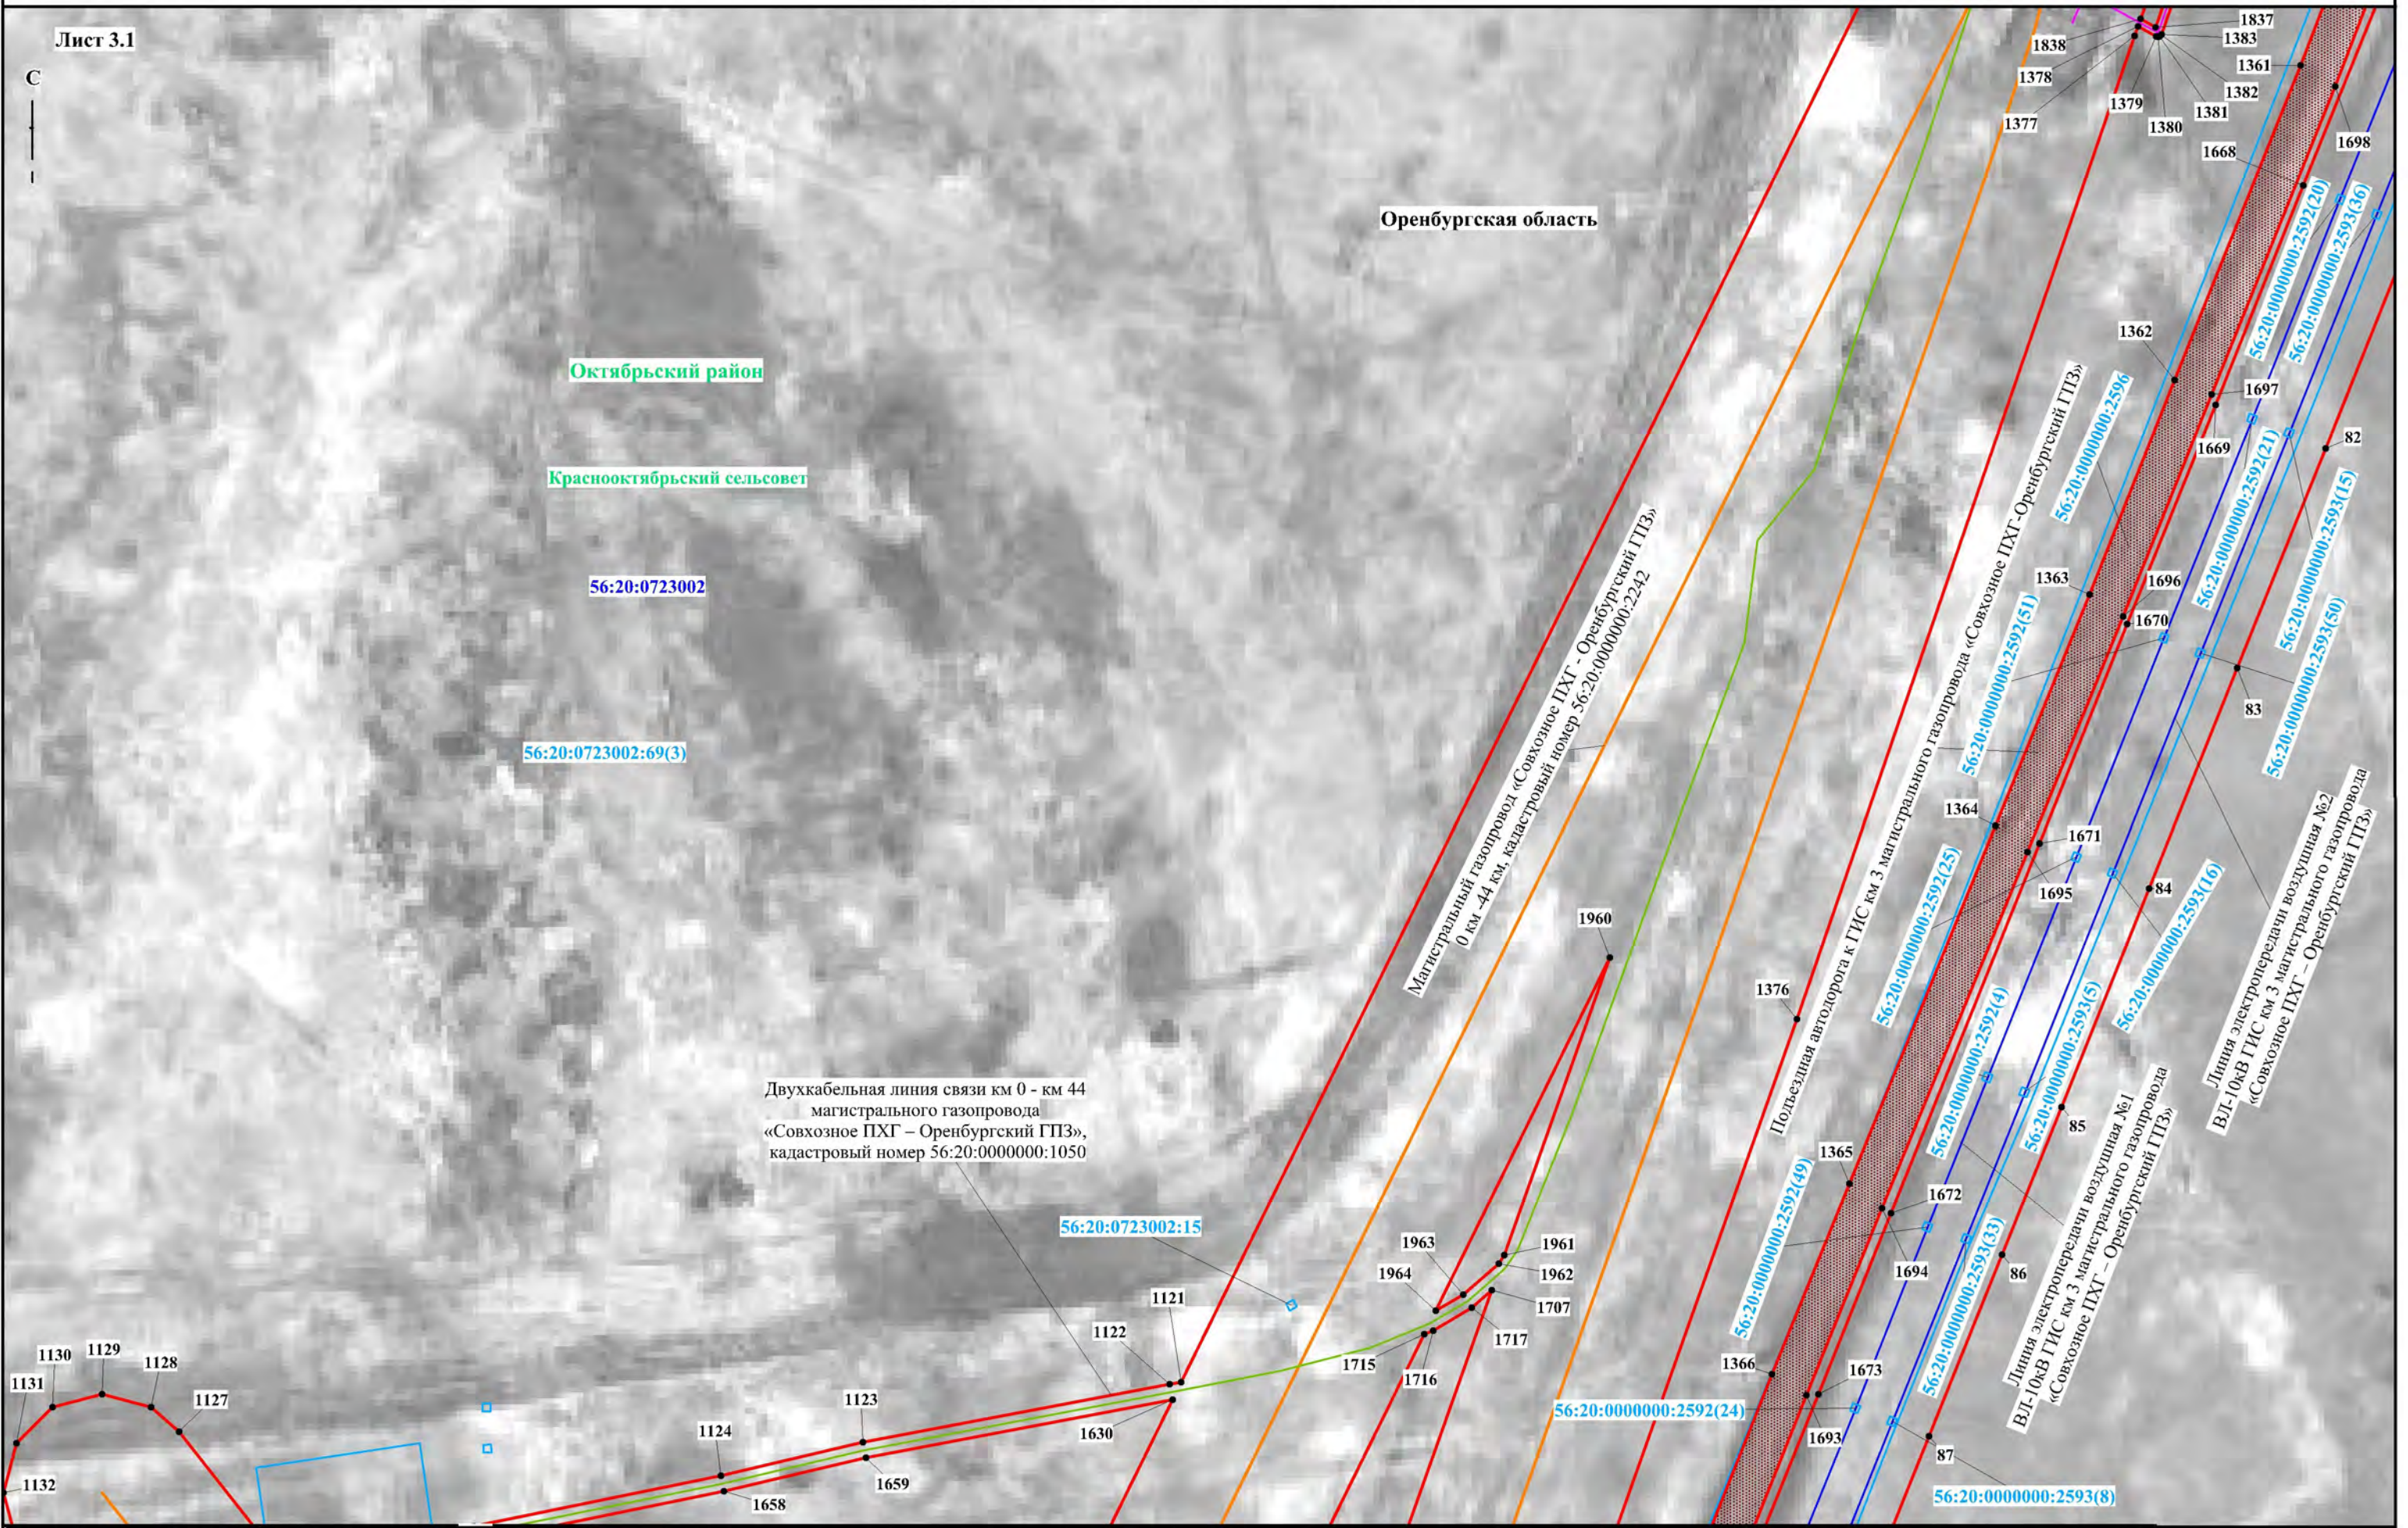

Используемые условные знаки и обозначения представлены на обзорной схеме

Масштаб 1:1500

Схема расположения границ публичного сервитута

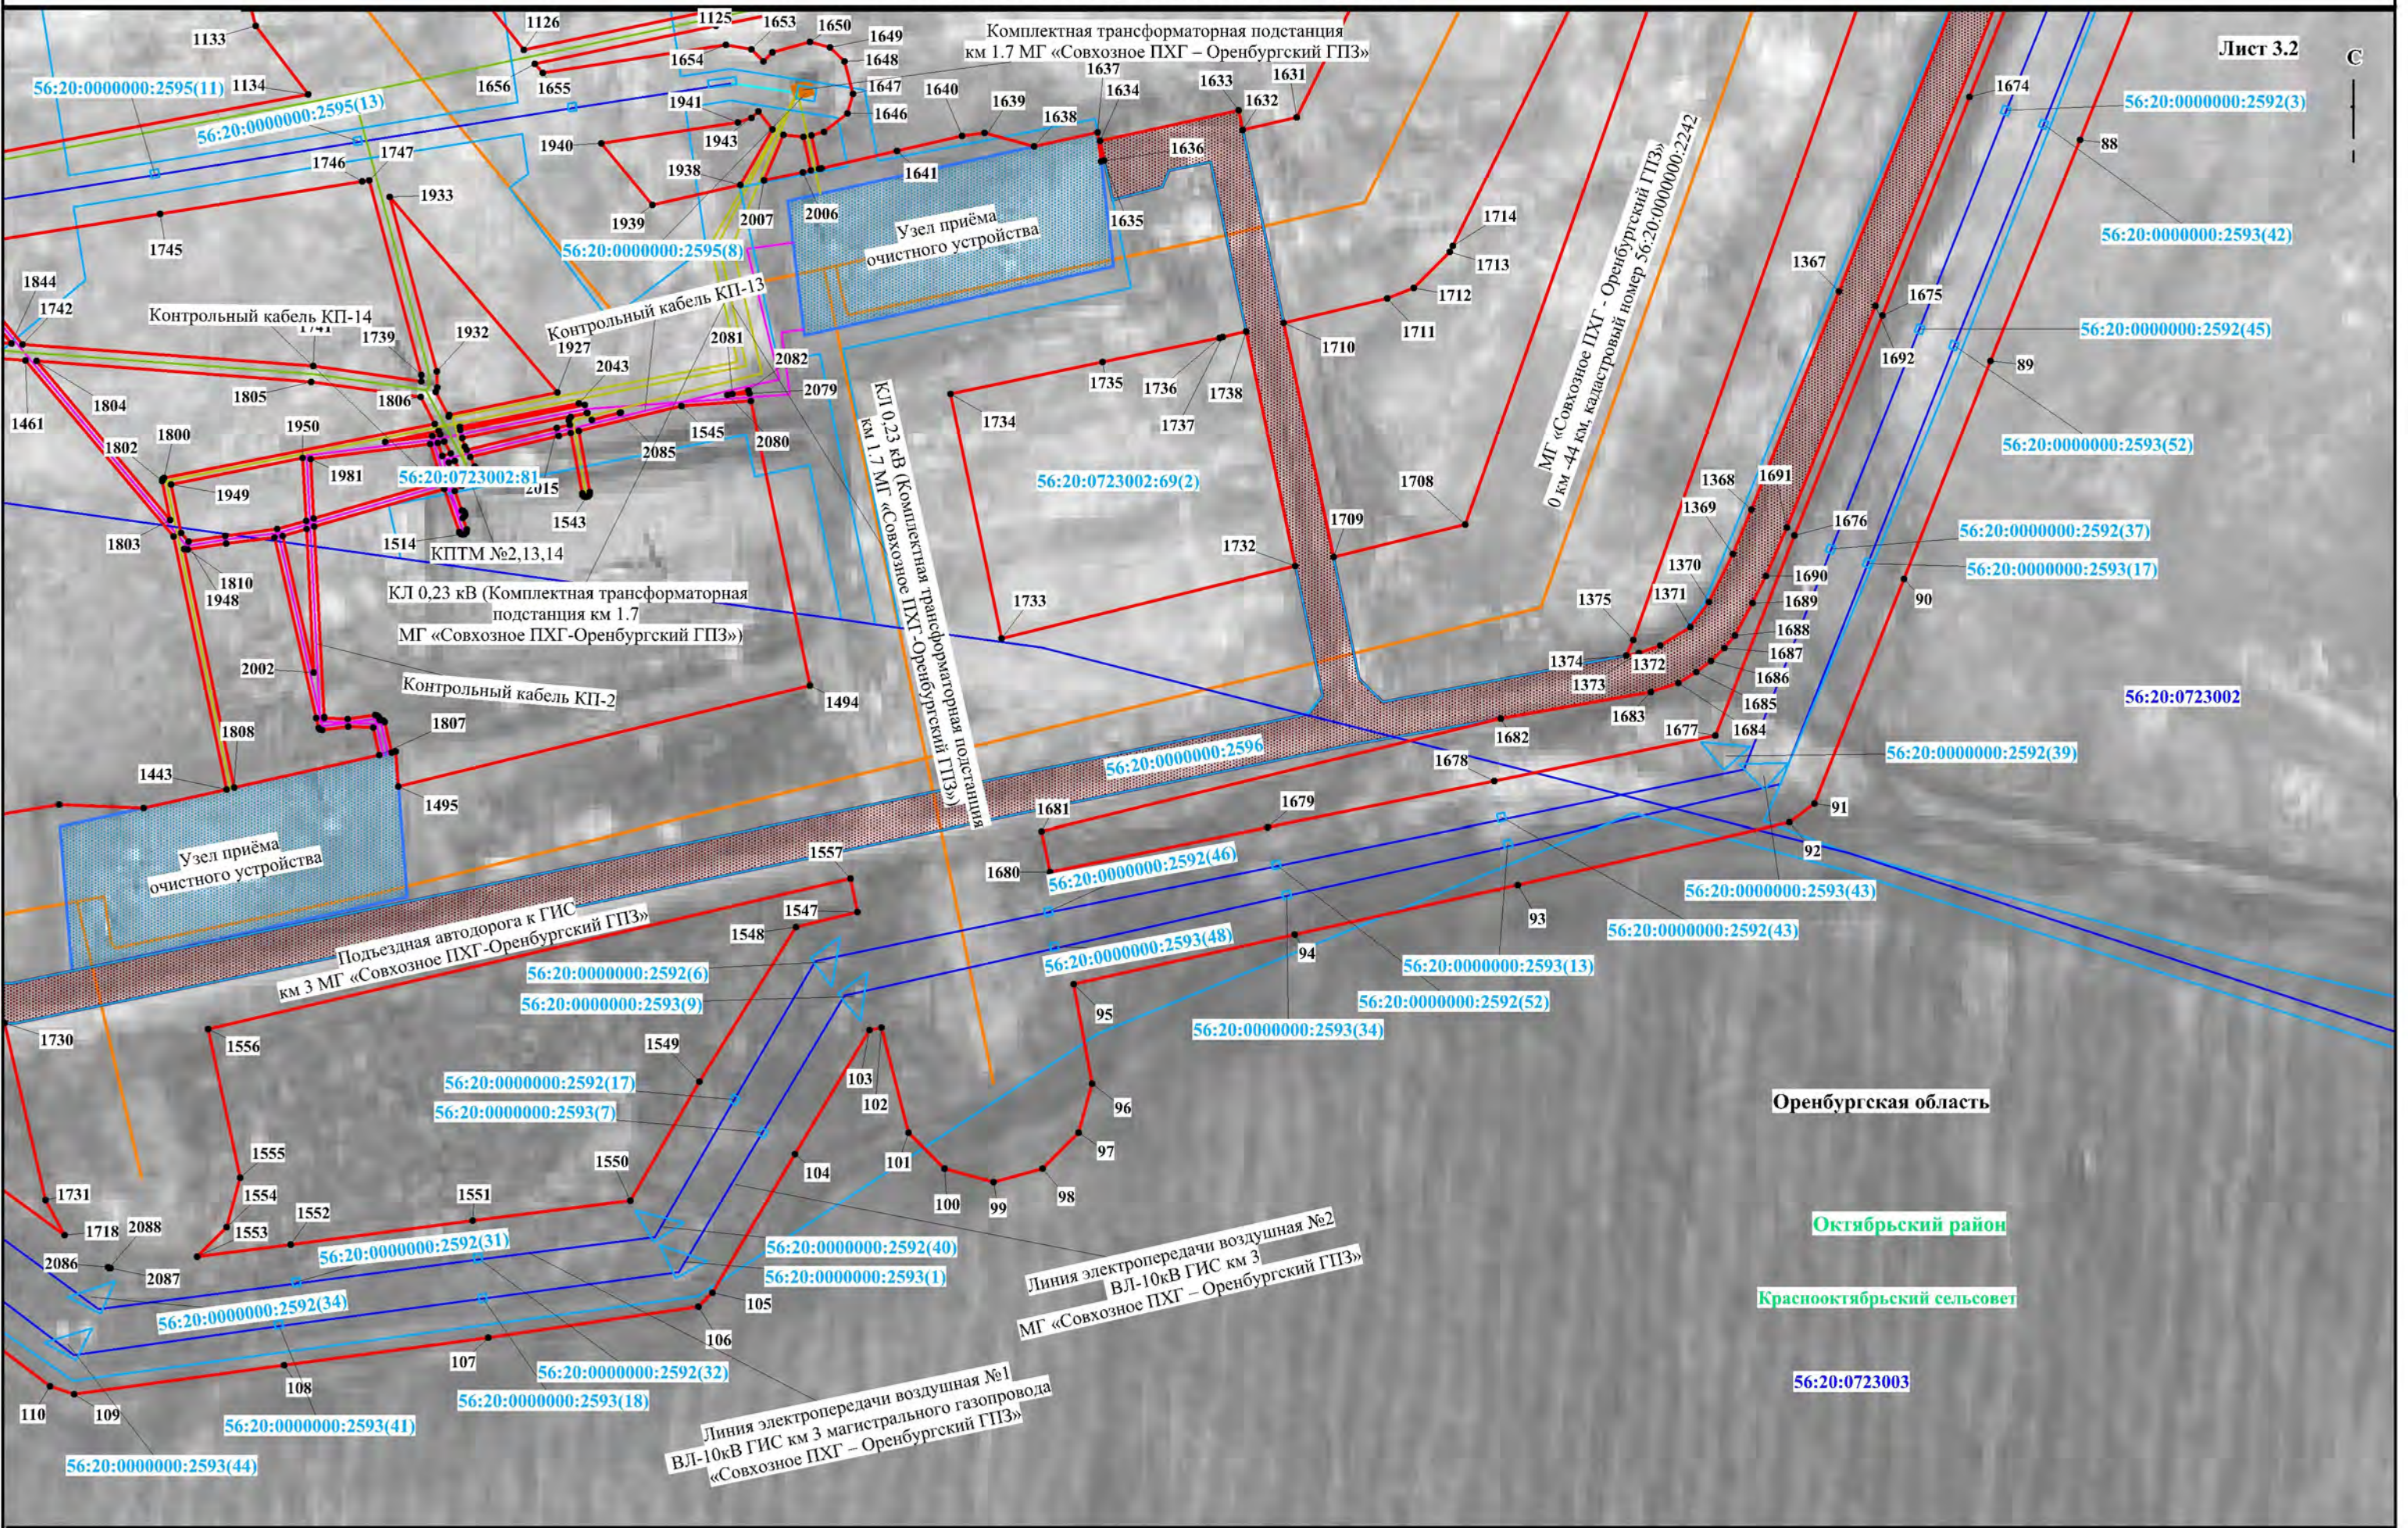

Оренбургская область


Октябрьский район

Краснооктябрьский сельсовет

56:20:0723003

Используемые условные знаки и обозначения представлены на обзорной схеме

Схема расположения границ публичного сервитута

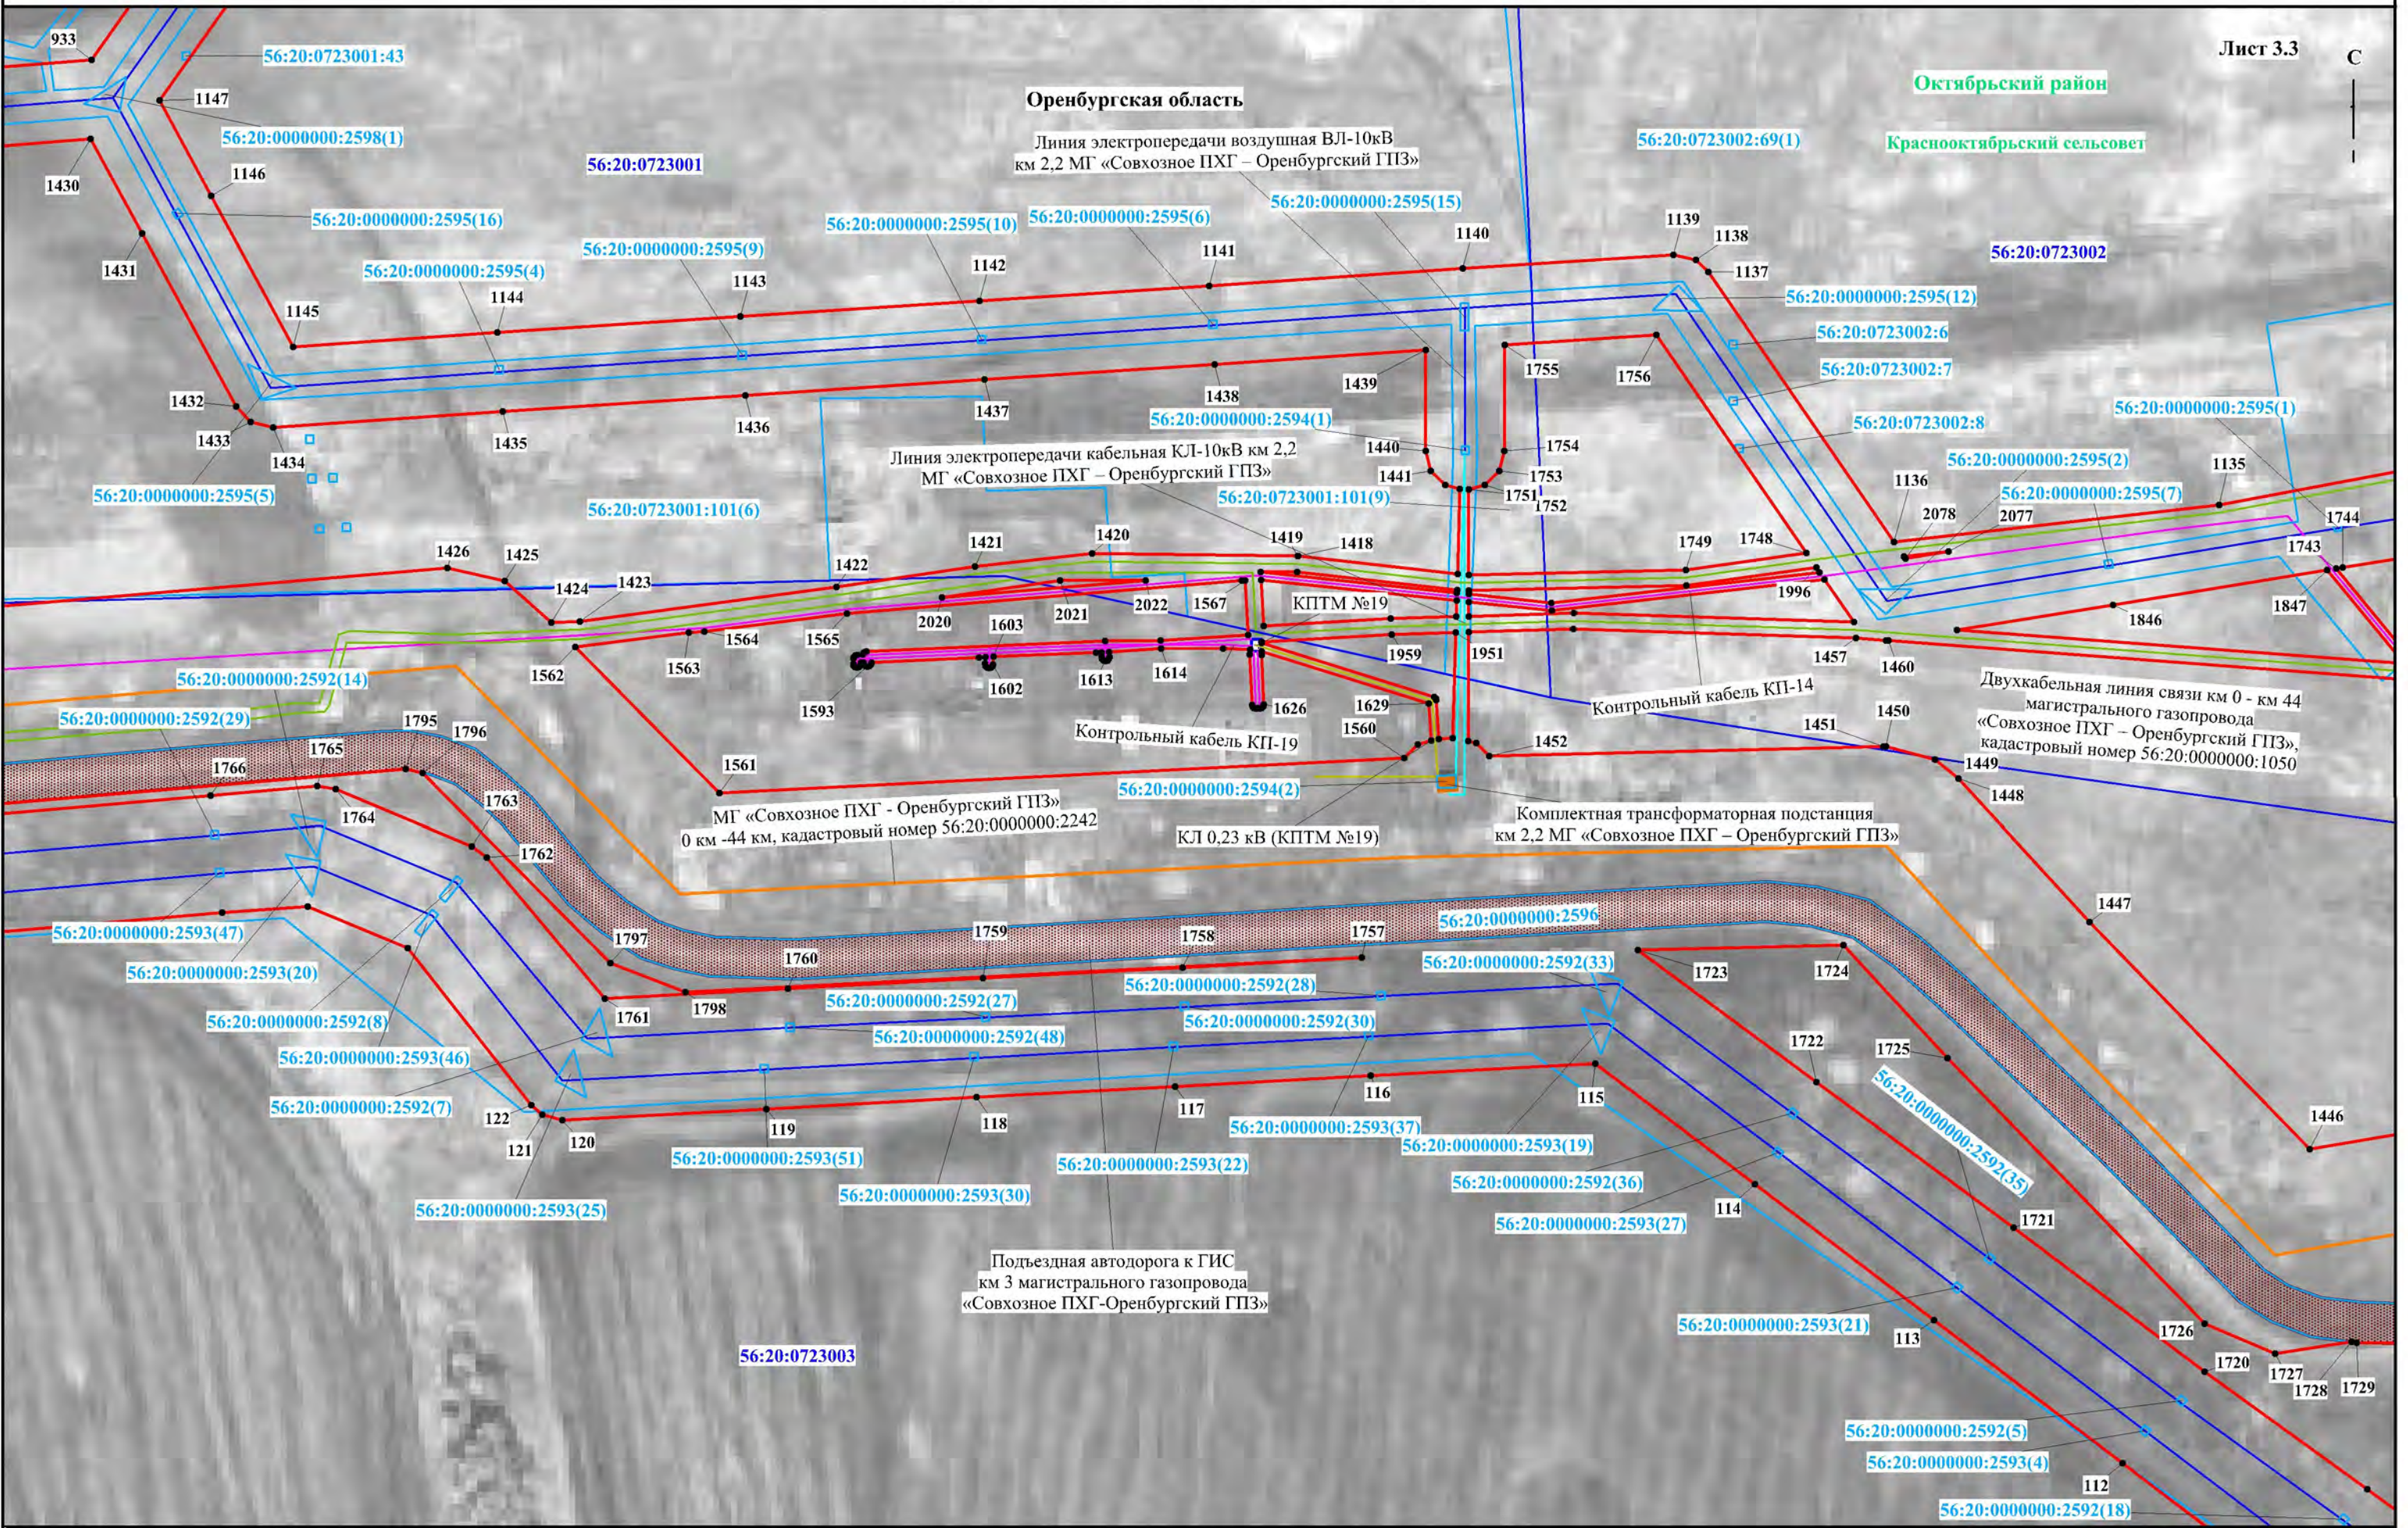

Оренбургская область

Октябрьский район

Краснооктябрьский сельсовет

Линия электропередачи воздушная ВЛ-10кВ
км 2,2 МГ «Совхозное ПХГ – Оренбургский ГПЗ»

Линия электропередачи кабельная КЛ-10кВ км 2,2
МГ «Совхозное ПХГ – Оренбургский ГПЗ»

КПТМ №19

МГ «Совхозное ПХГ - Оренбургский ГПЗ»
0 км -44 км, кадастровый номер 56:20:0000000:2242

КЛ 0,23 кВ (КПТМ №19)

Комплектная трансформаторная подстанция
км 2,2 МГ «Совхозное ПХГ – Оренбургский ГПЗ»

Подъездная автодорога к ГИС
км 3 магистрального газопровода
«Совхозное ПХГ-Оренбургский ГПЗ»


Двухкабельная линия связи км 0 - км 44
магистрального газопровода
«Совхозное ПХГ – Оренбургский ГПЗ»,
кадастровый номер 56:20:0000000:1050

Используемые условные знаки и обозначения представлены на обзорной схеме

Масштаб 1:1500


Схема расположения границ публичного сервитута

Лист 3.4

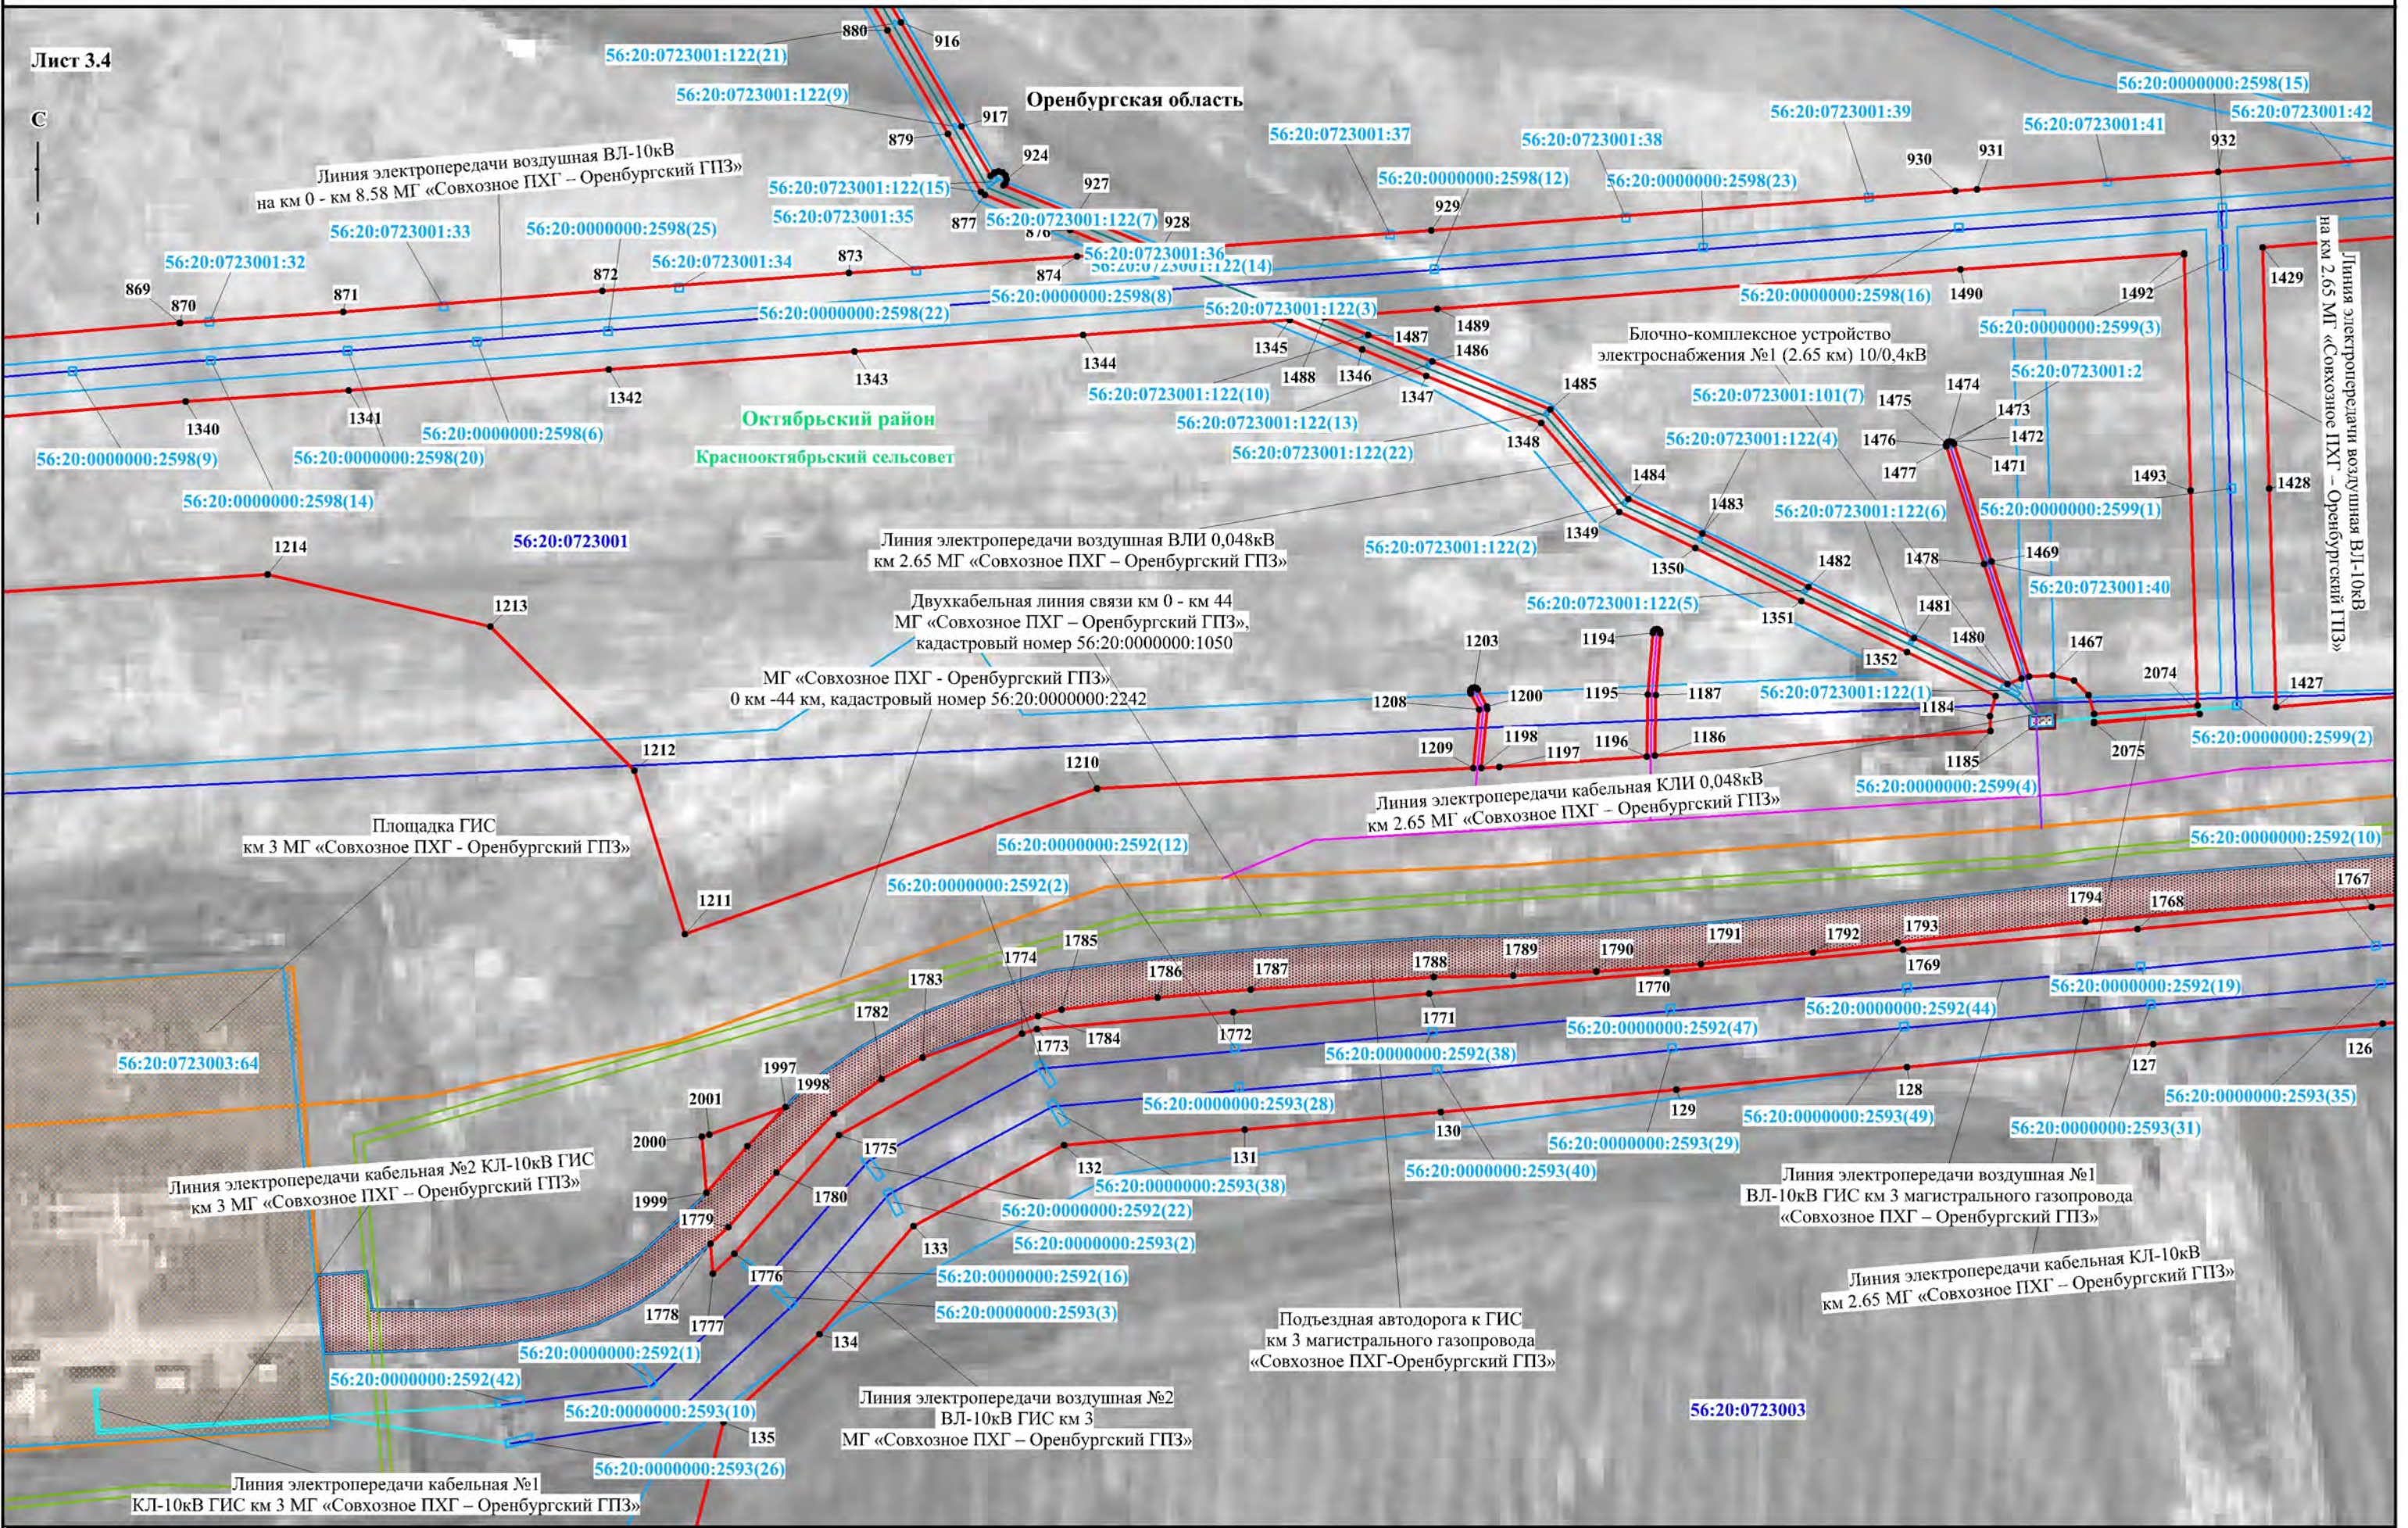

Масштаб 1:1500

Схема расположения границ публичного сервитута

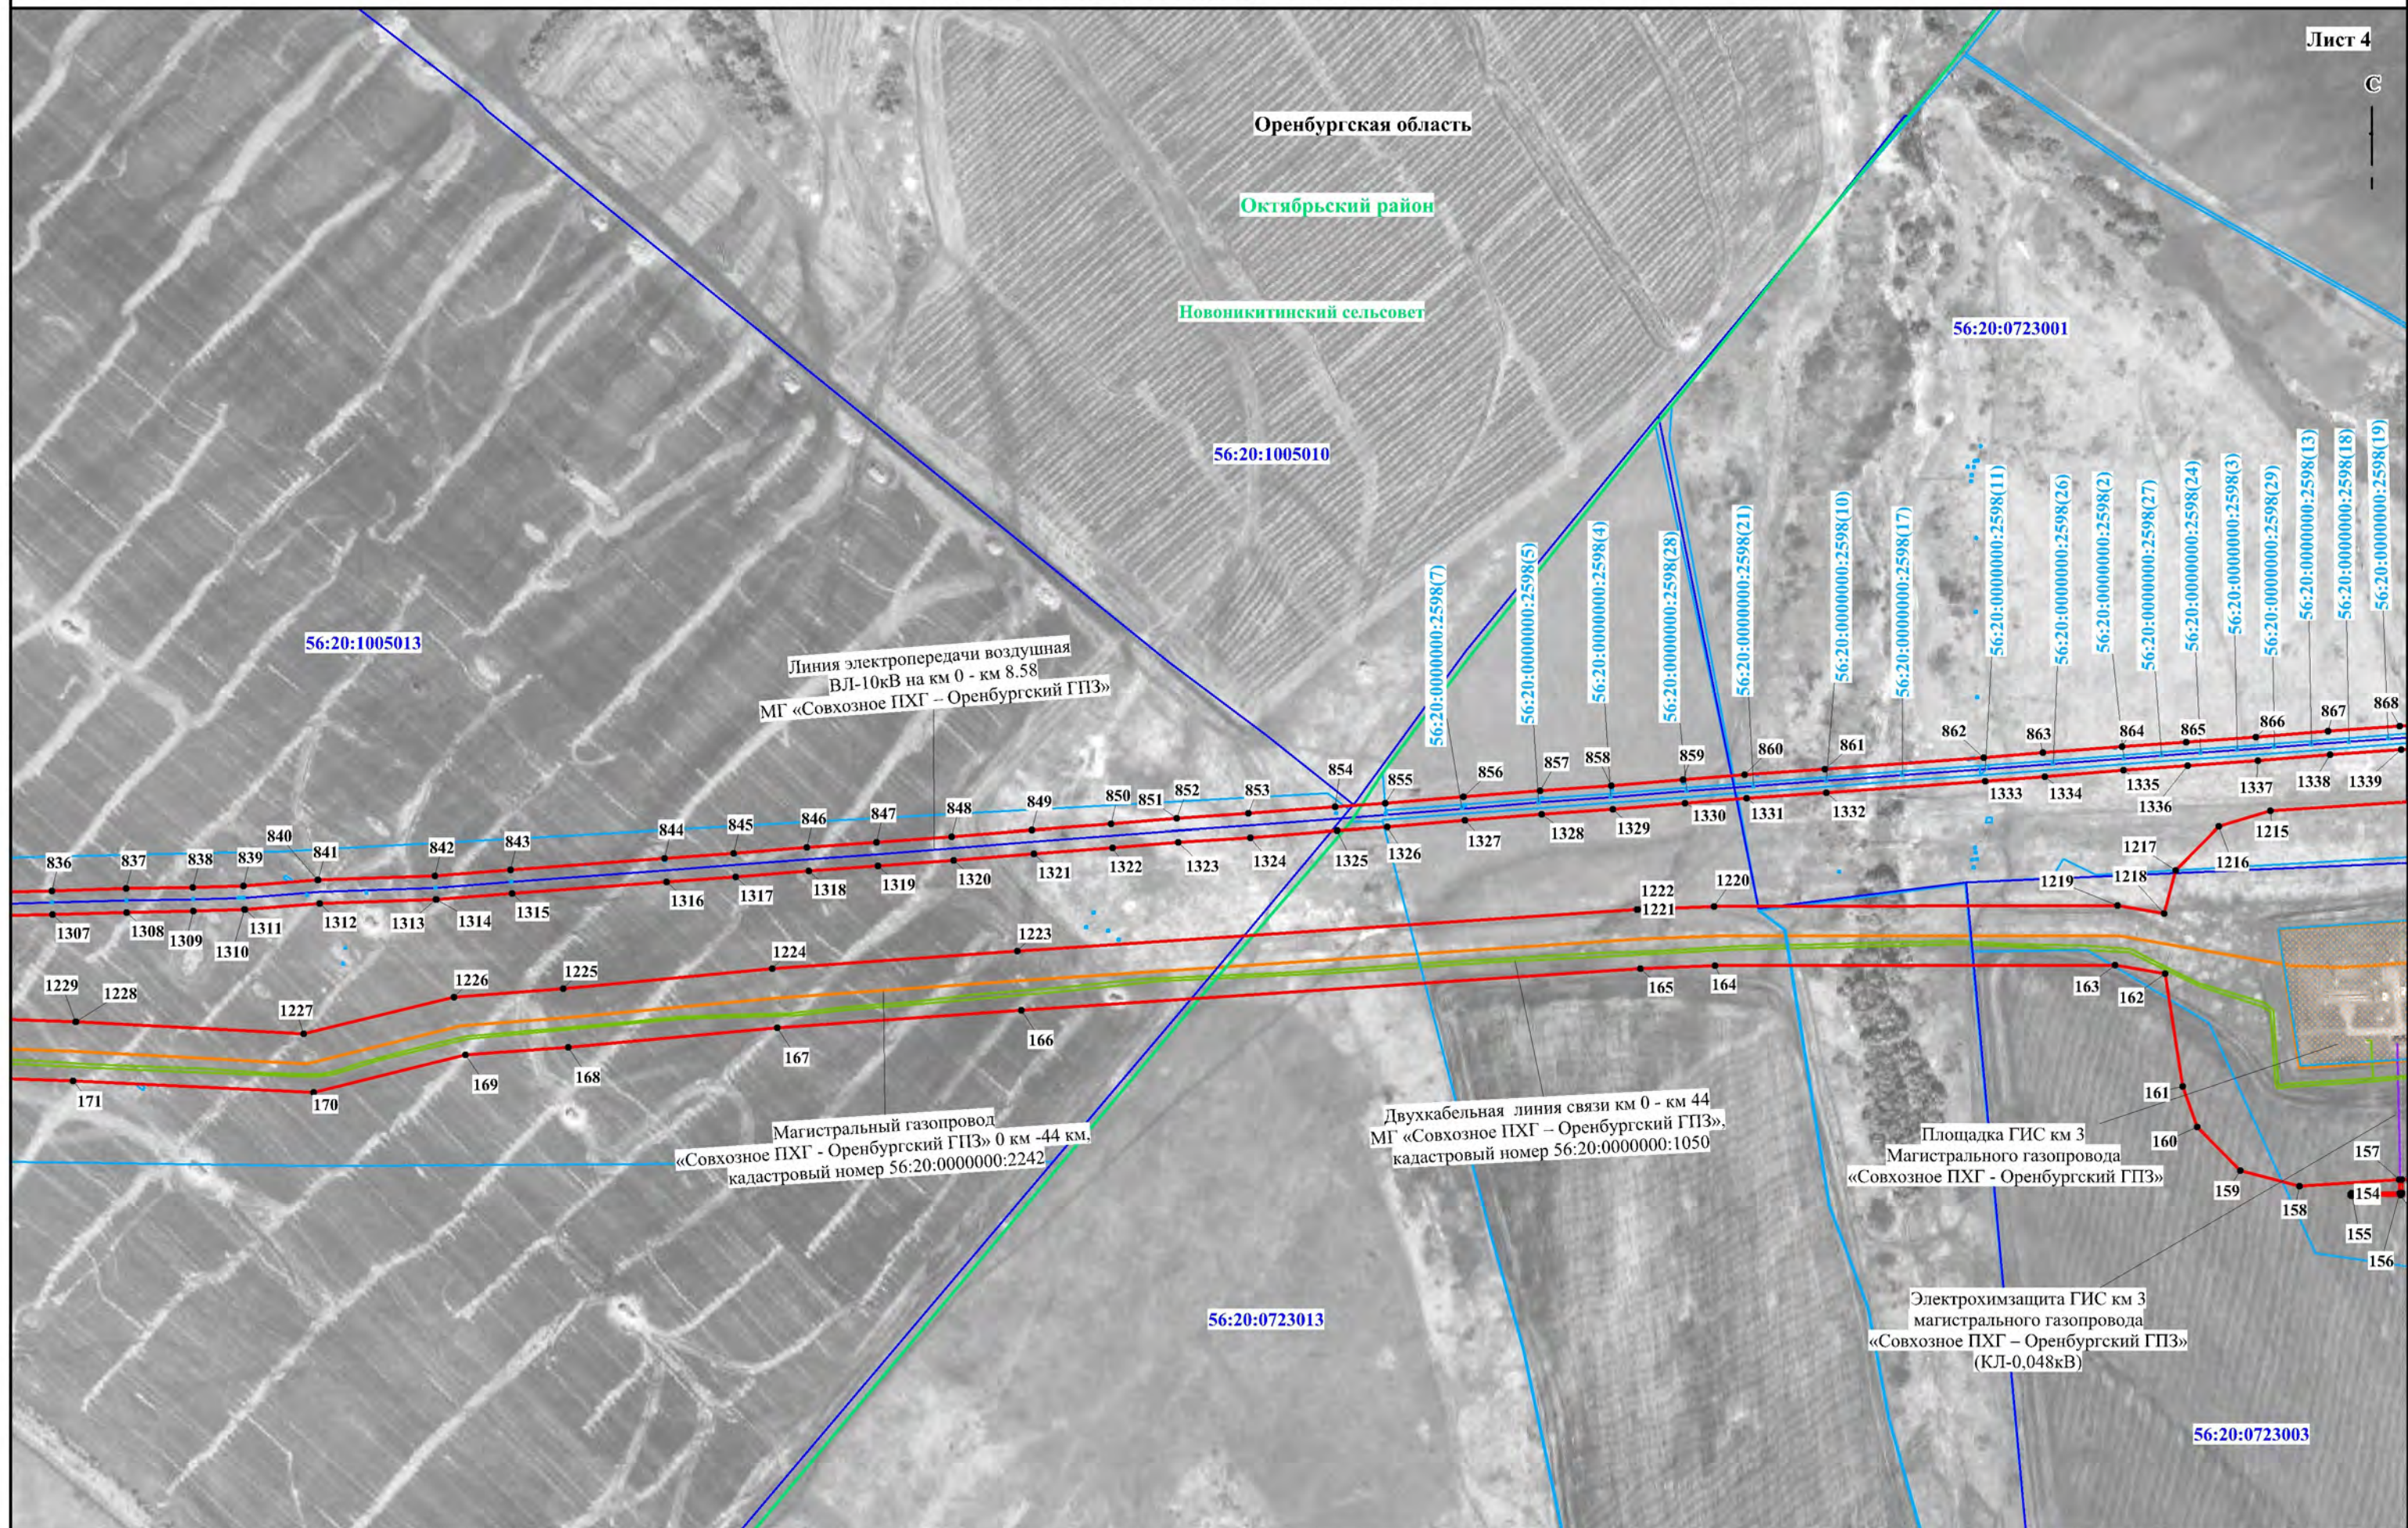

Используемые условные знаки и обозначения представлены на обзорной схеме

Схема расположения границ публичного сервитута


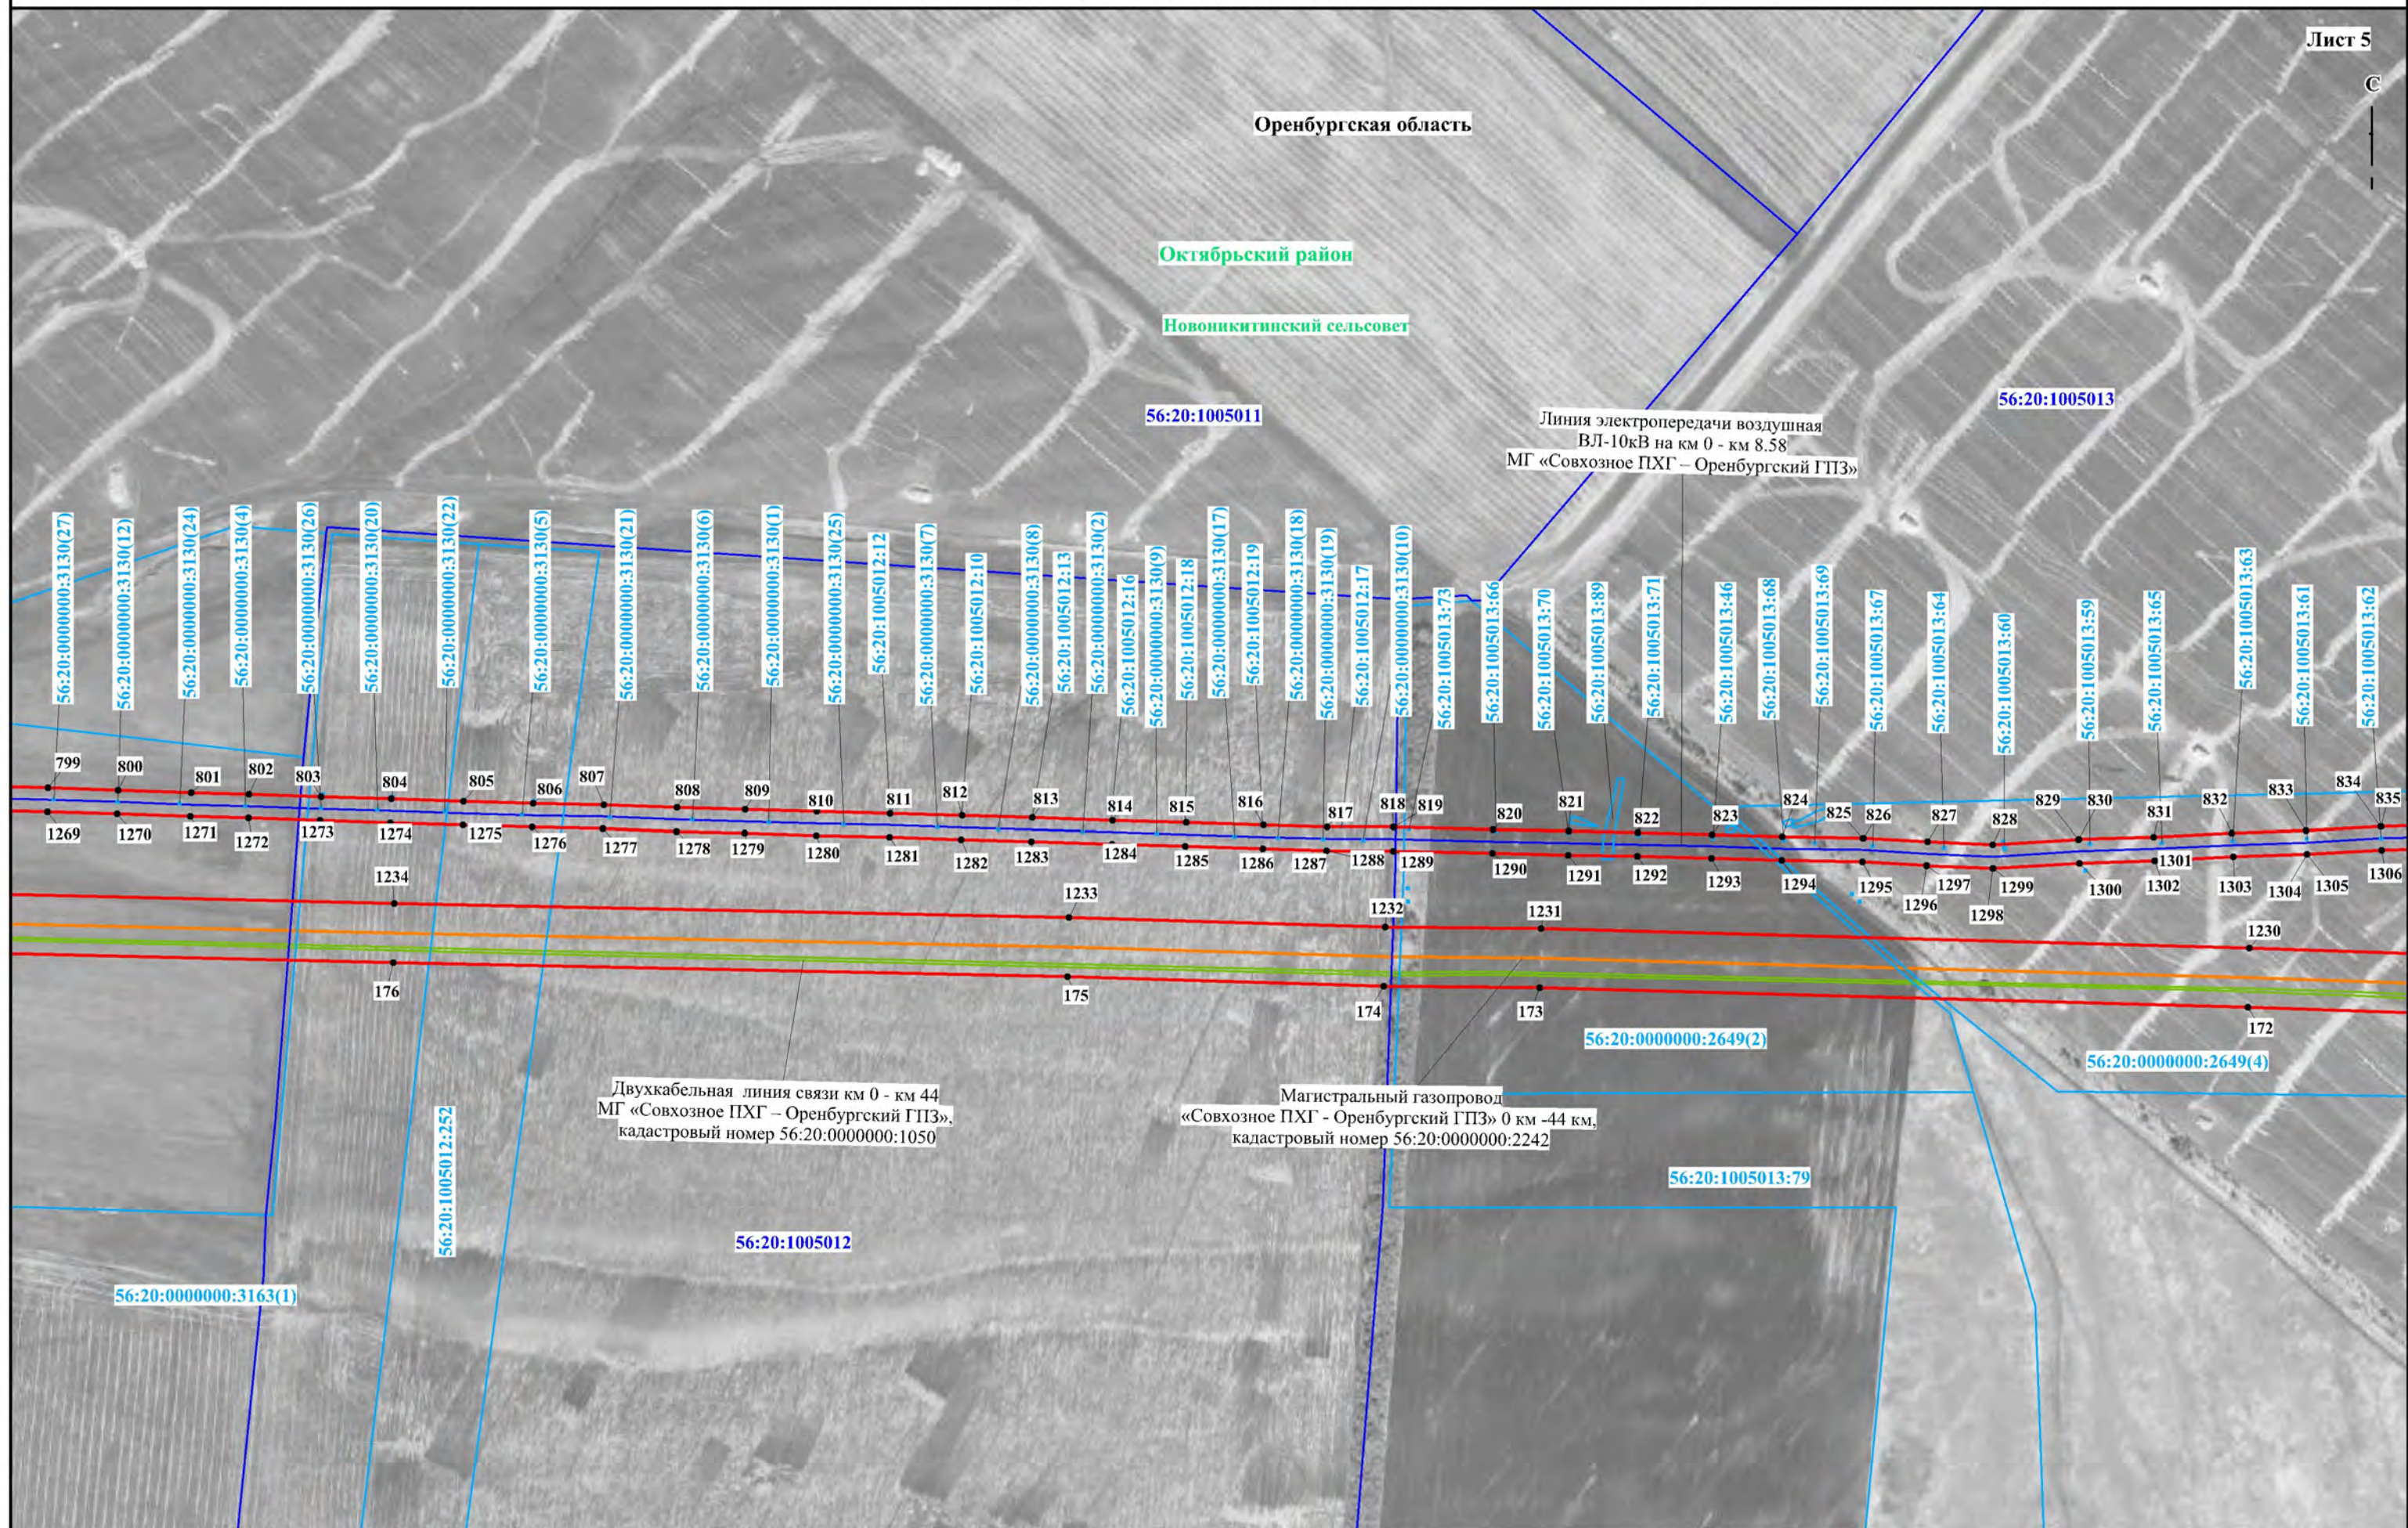



Схема расположения границ публичного сервитута

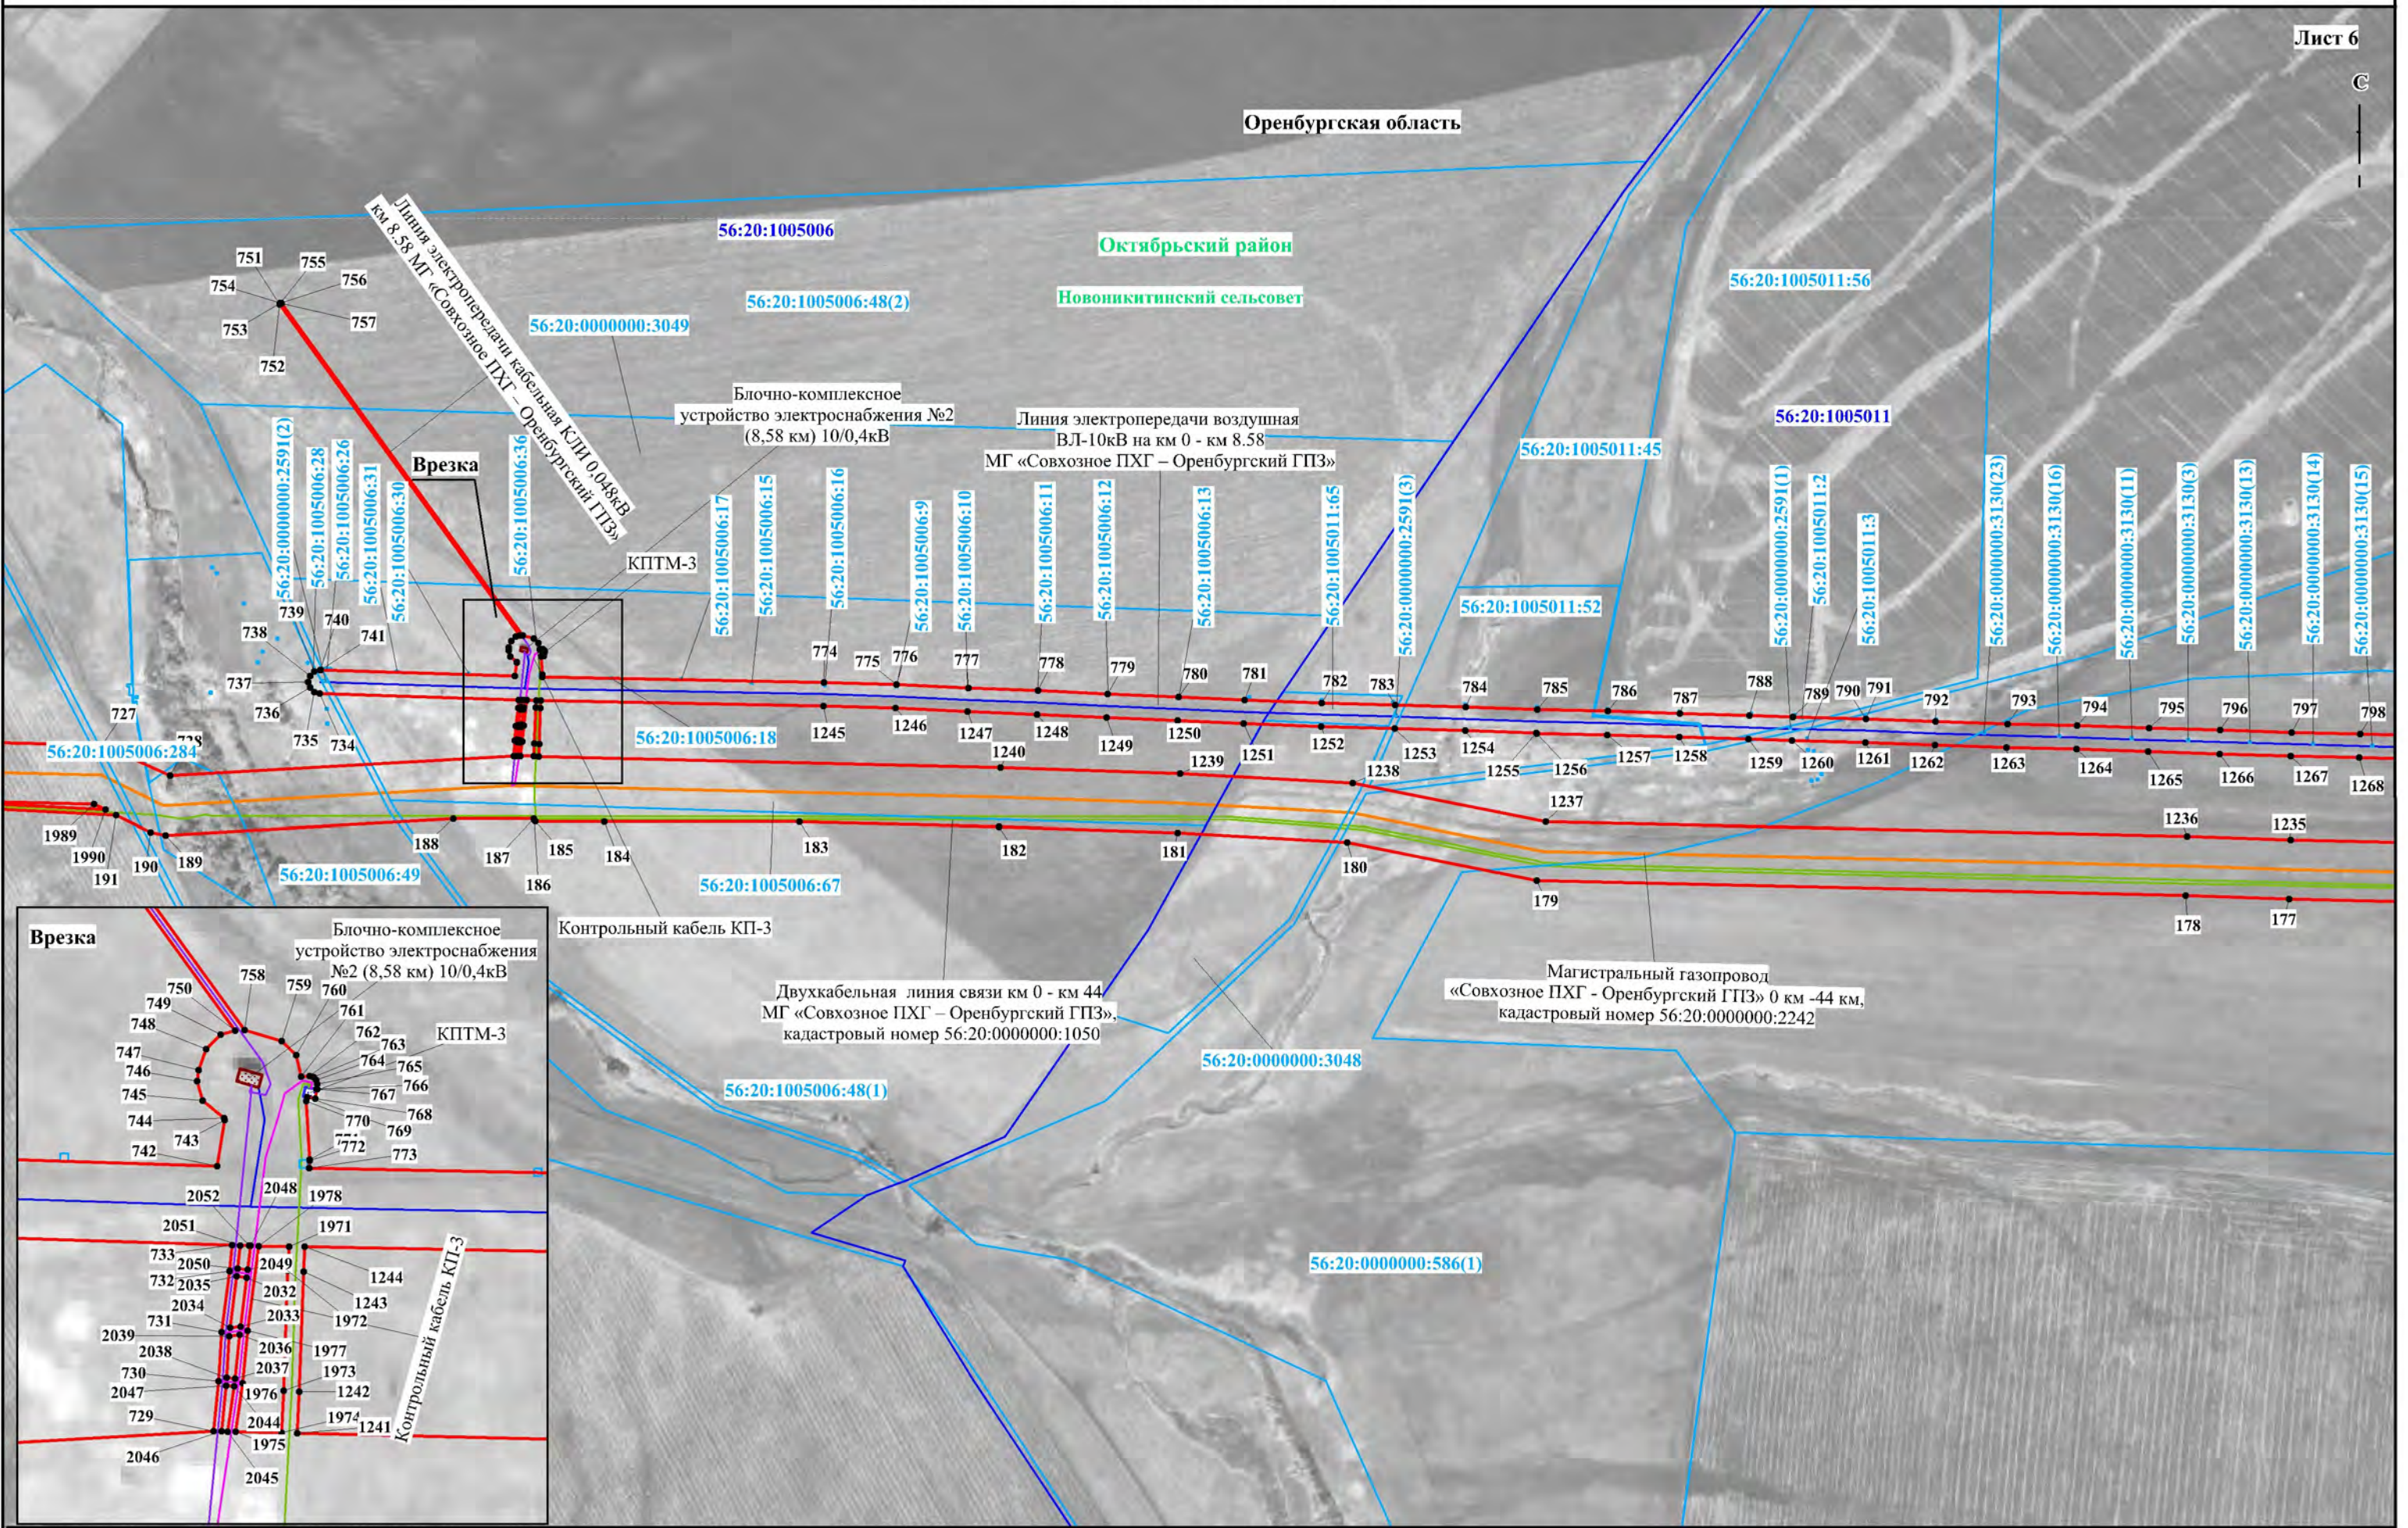

Используемые условные знаки и обозначения представлены на обзорной схеме

Масштаб 1:5000

Схема расположения границ публичного сервитута

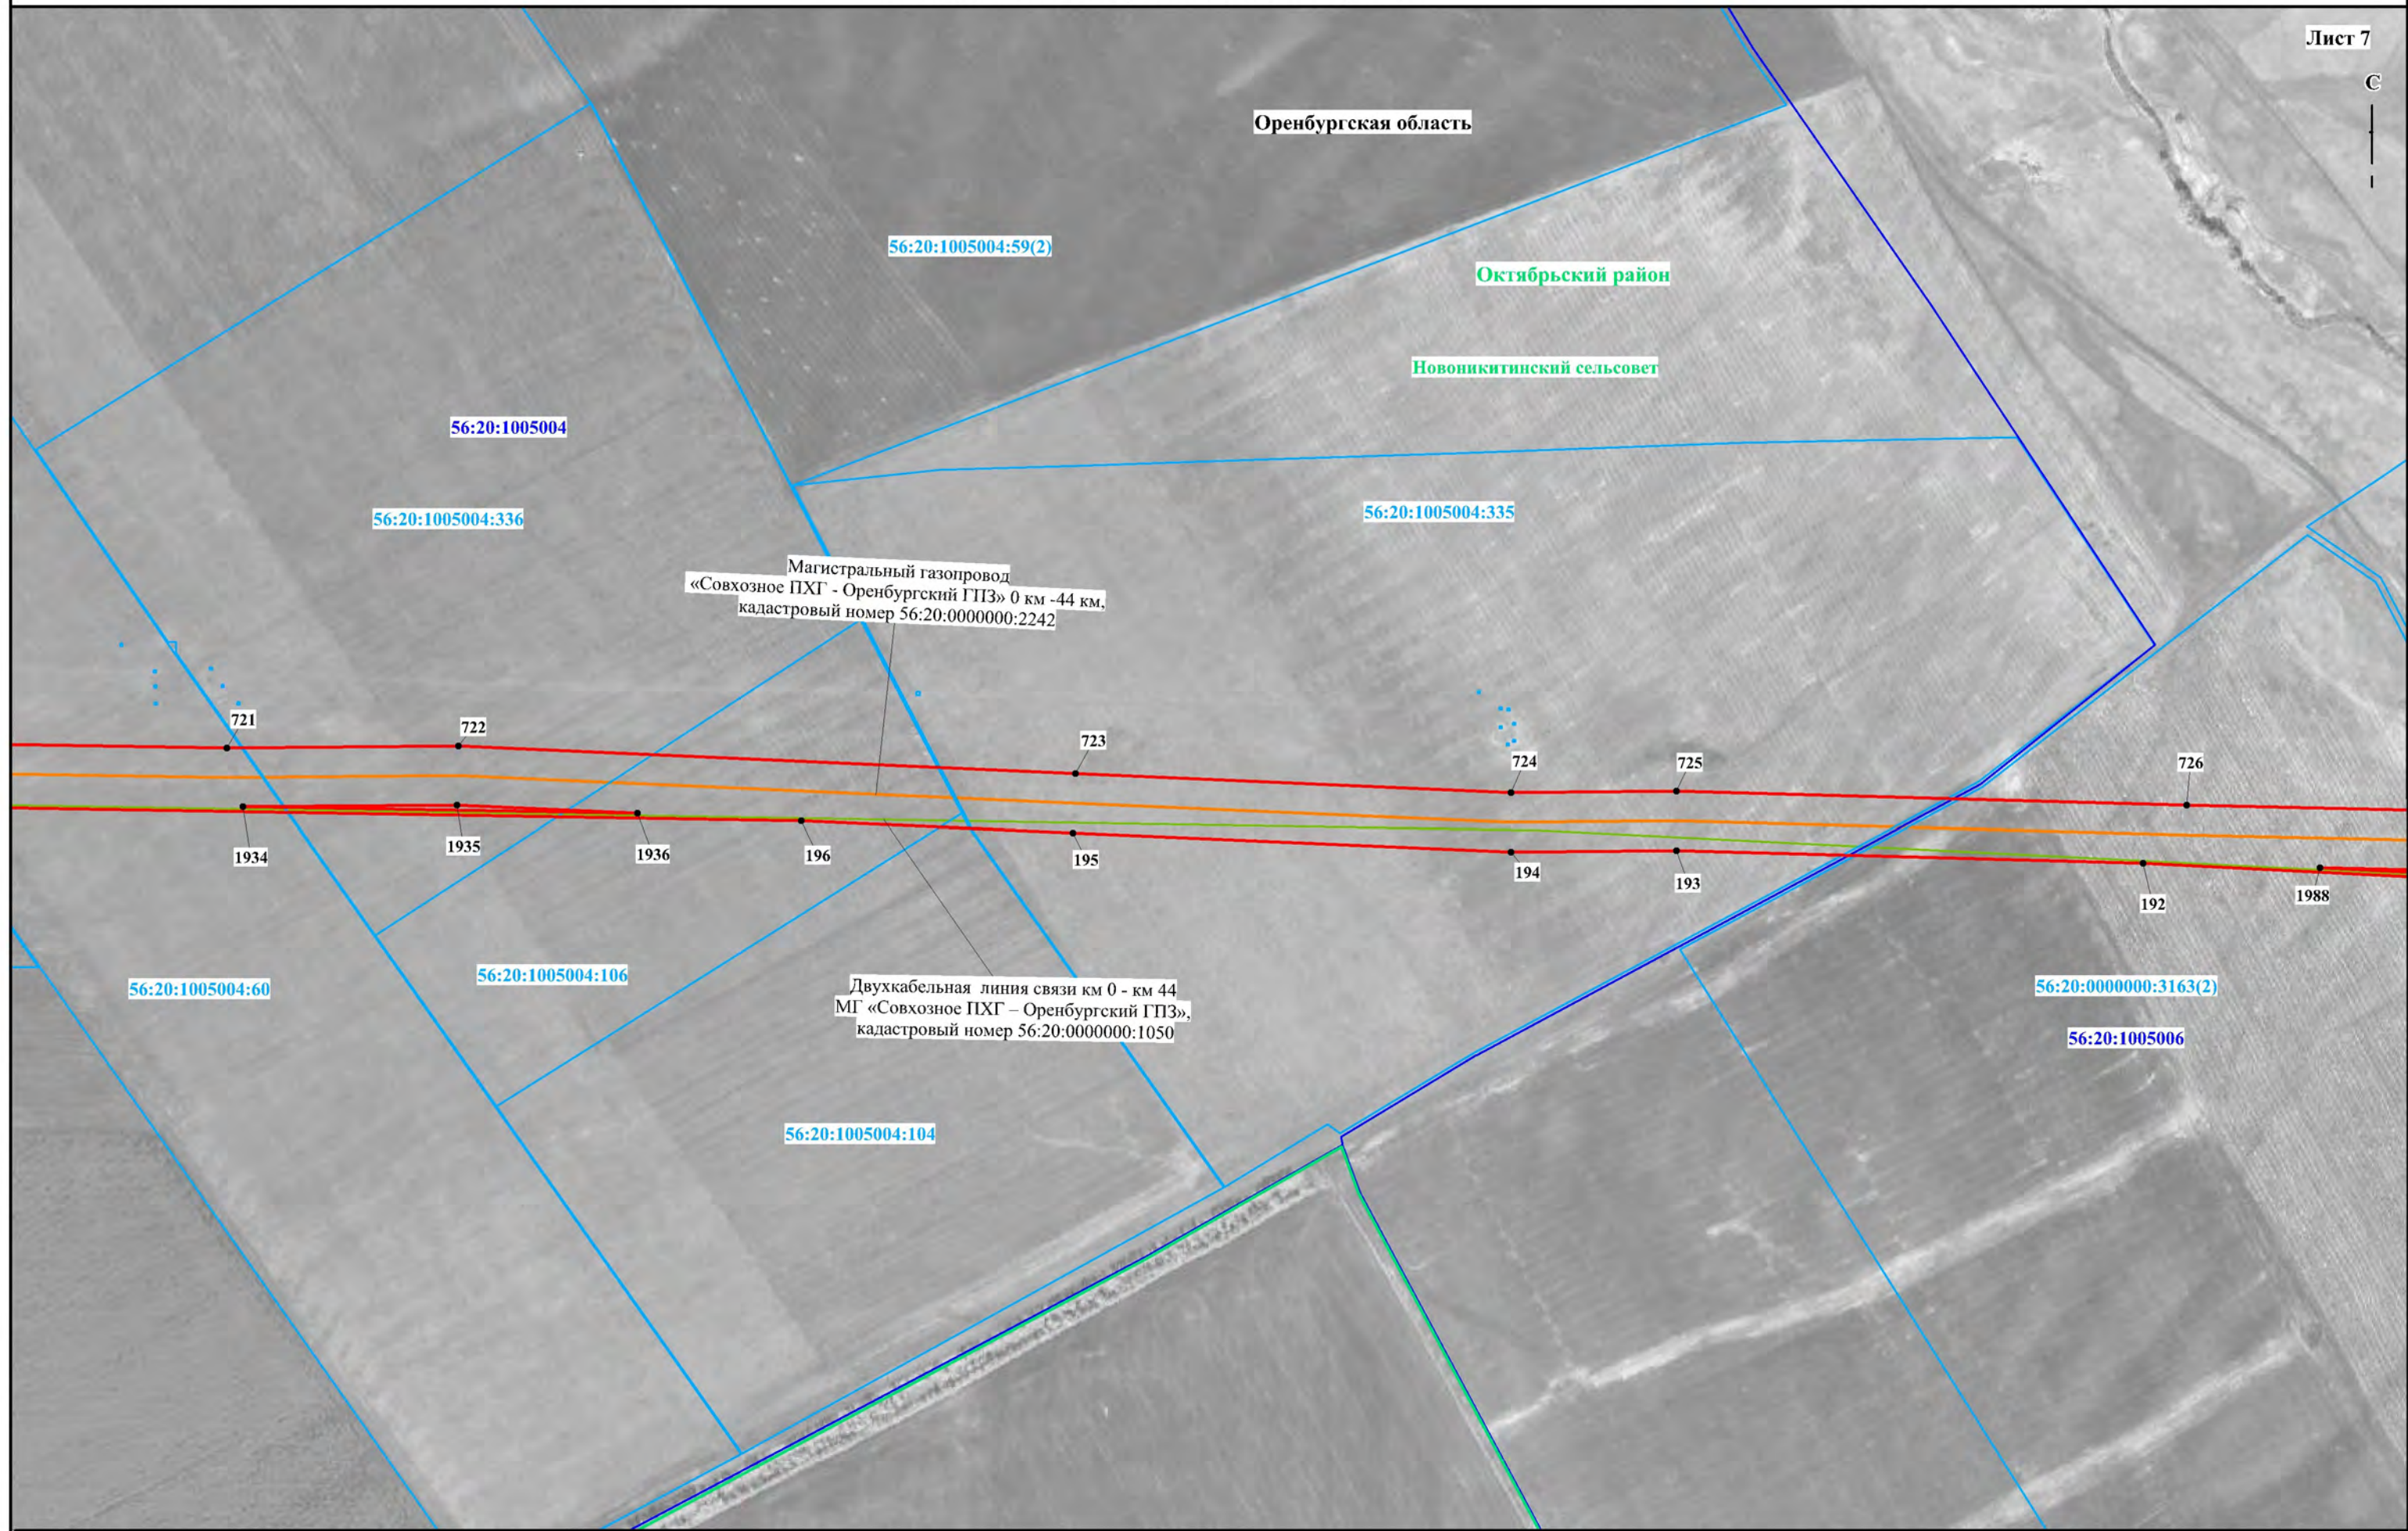

Оренбургская область

Октябрьский район

Новоникитинский сельсовет

56:20:1005004:59(2)

56:20:1005004

56:20:1005004:336

56:20:1005004:335

Магистральный газопровод
«Совхозное ПХГ - Оренбургский ГПЗ» 0 км - 44 км,
кадастровый номер 56:20:0000000:2242

721

722

723

724

725

726

1934

1935

1936

196

195

194

193

192

1988

56:20:1005004:60

56:20:1005004:106

Двухкабельная линия связи км 0 - км 44
МГ «Совхозное ПХГ - Оренбургский ГПЗ»,
кадастровый номер 56:20:0000000:1050

56:20:0000000:3163(2)

56:20:1005006

56:20:1005004:104

Схема расположения границ публично сервитута

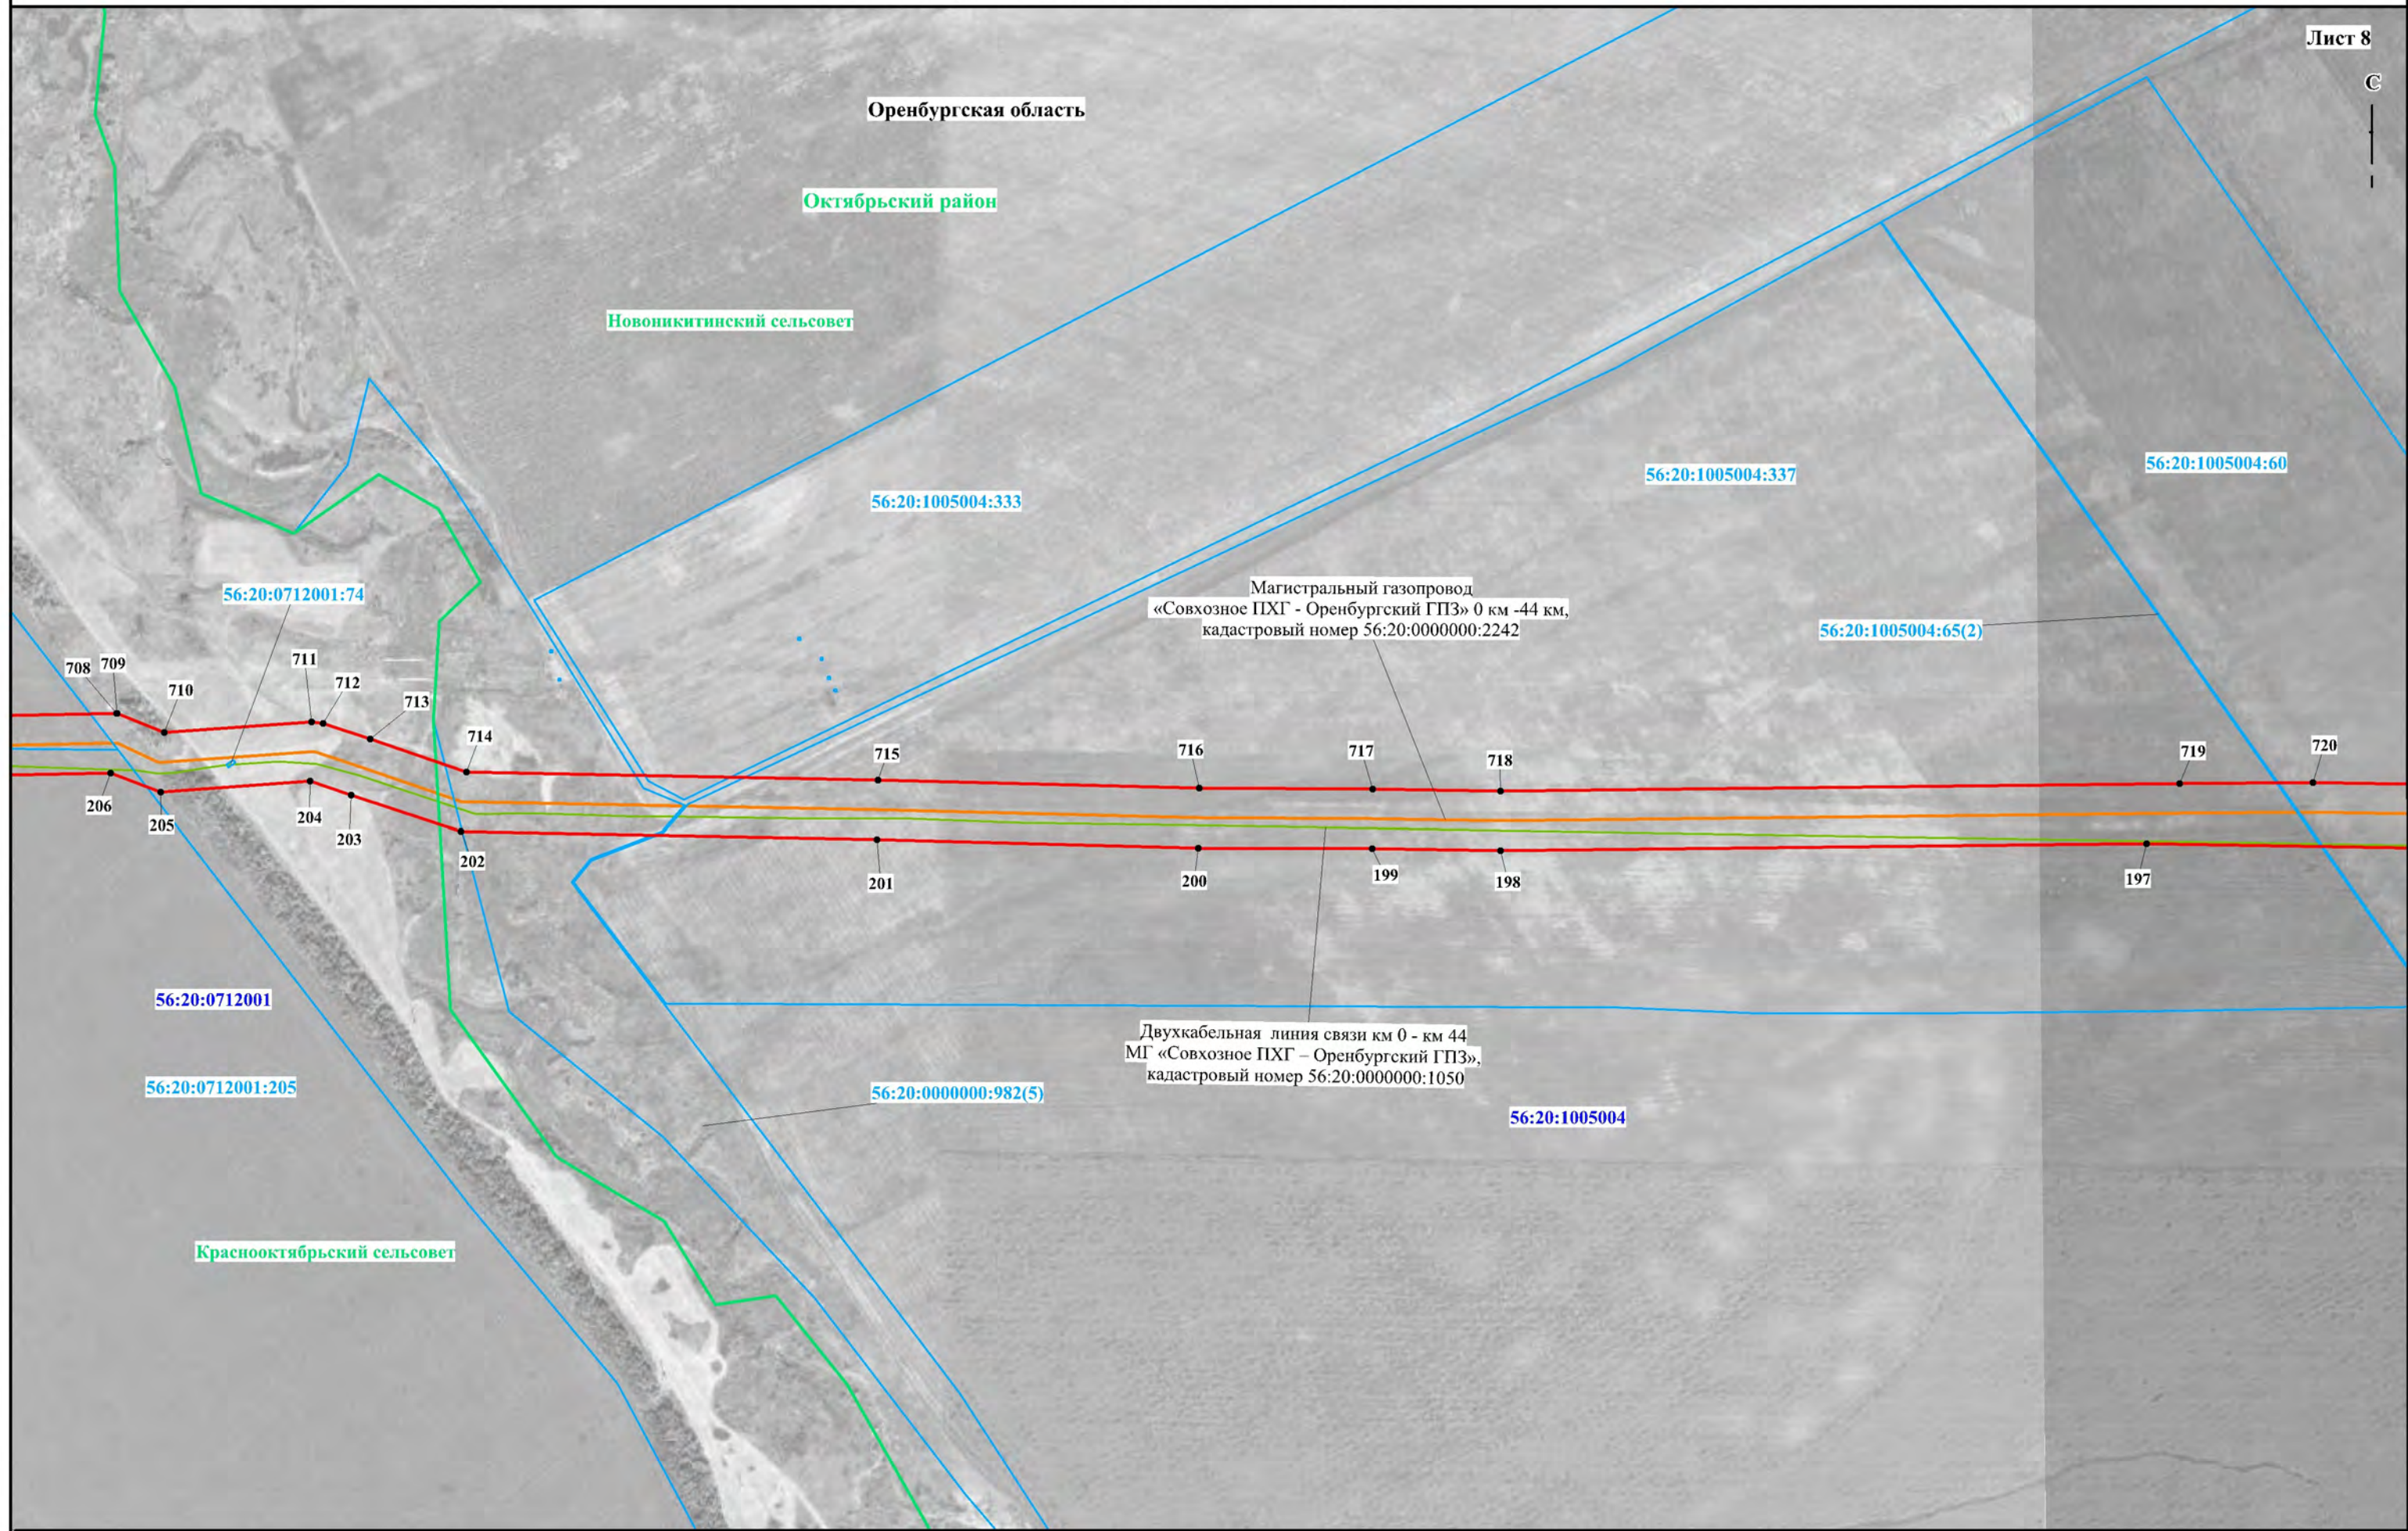


Схема расположения границ публичного сервитута

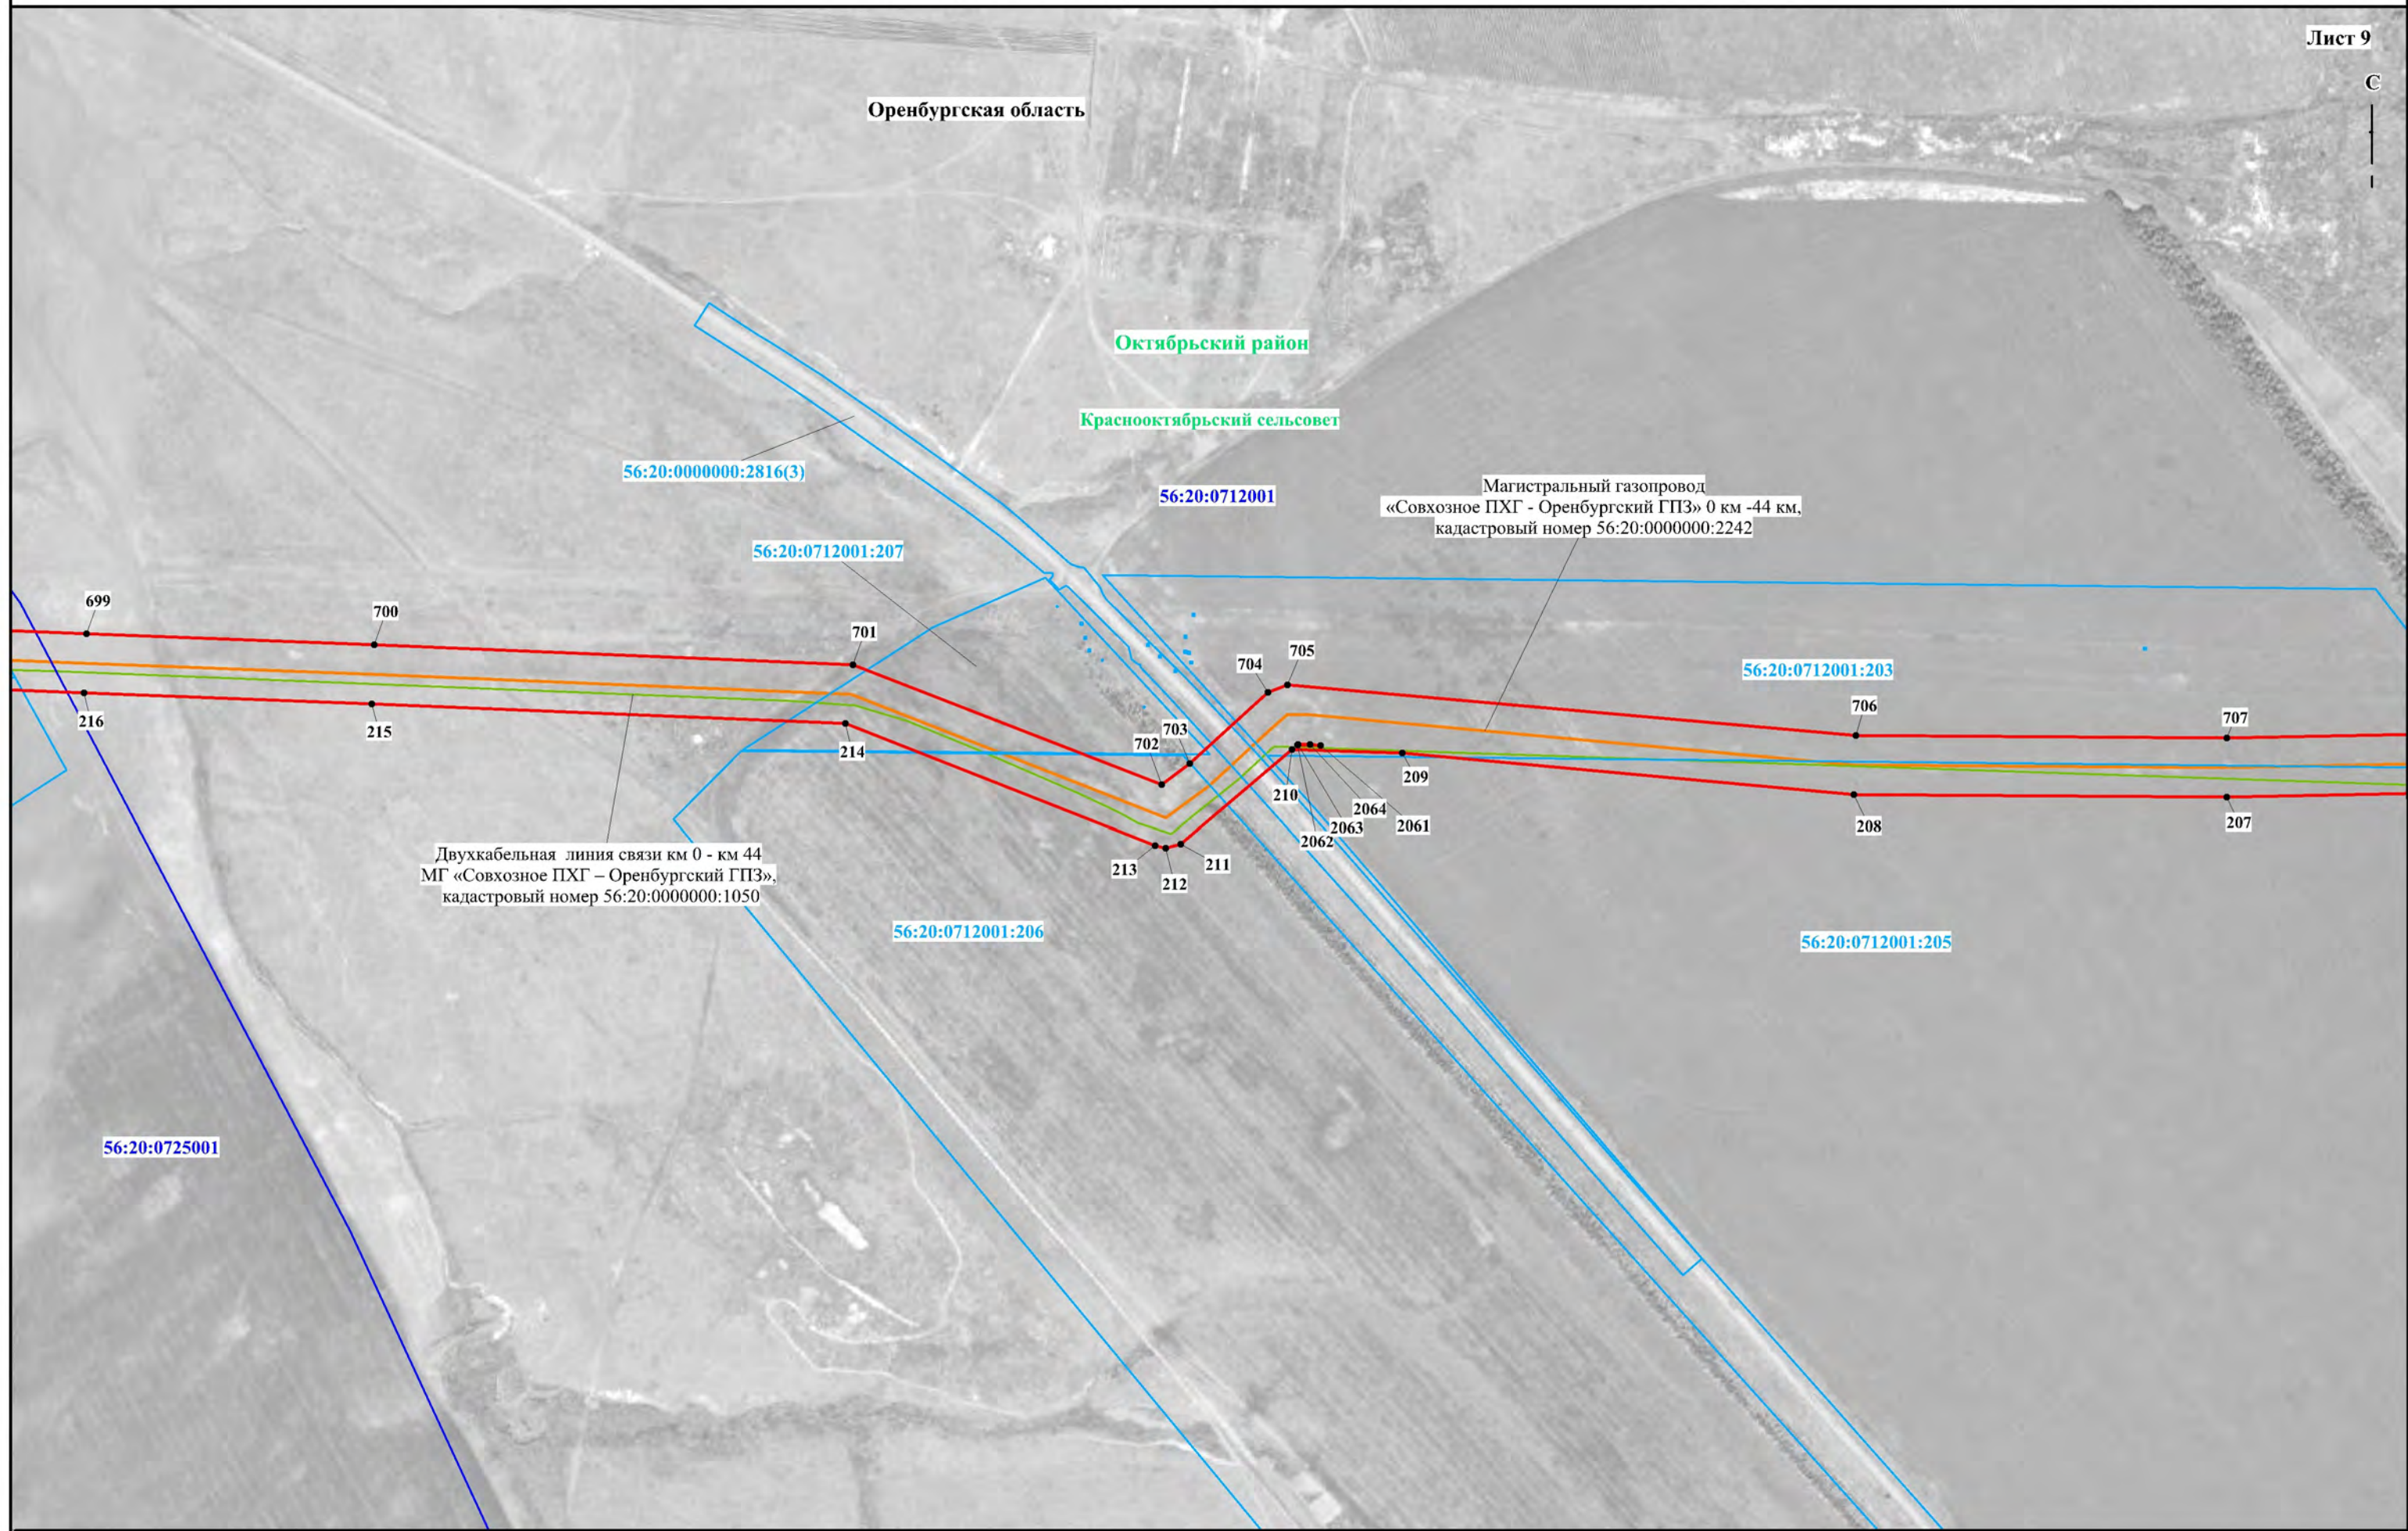


Схема расположения границ публичного сервитута

Оренбургская область

Октябрьский район

Краснооктябрьский сельсовет

56:20:0712001

Двухкабельная линия связи км 0 - км 44
МГ «Совхозное ПХГ - Оренбургский ГПЗ»,
кадастровый номер 56:20:0000000:1050

Магистральный газопровод
«Совхозное ПХГ - Оренбургский ГПЗ» 0 км - 44 км,
кадастровый номер 56:20:0000000:2242

56:20:0712001:120

56:20:0712001:201

56:20:0725001:3

694

695

696

697

223

221

220

218

217

56:20:0712001:572(2)

56:20:0712001:200(2)

56:20:0712001:200(1)

56:20:0725001

56:20:0725001:4

Схема расположения границ публичного сервитута




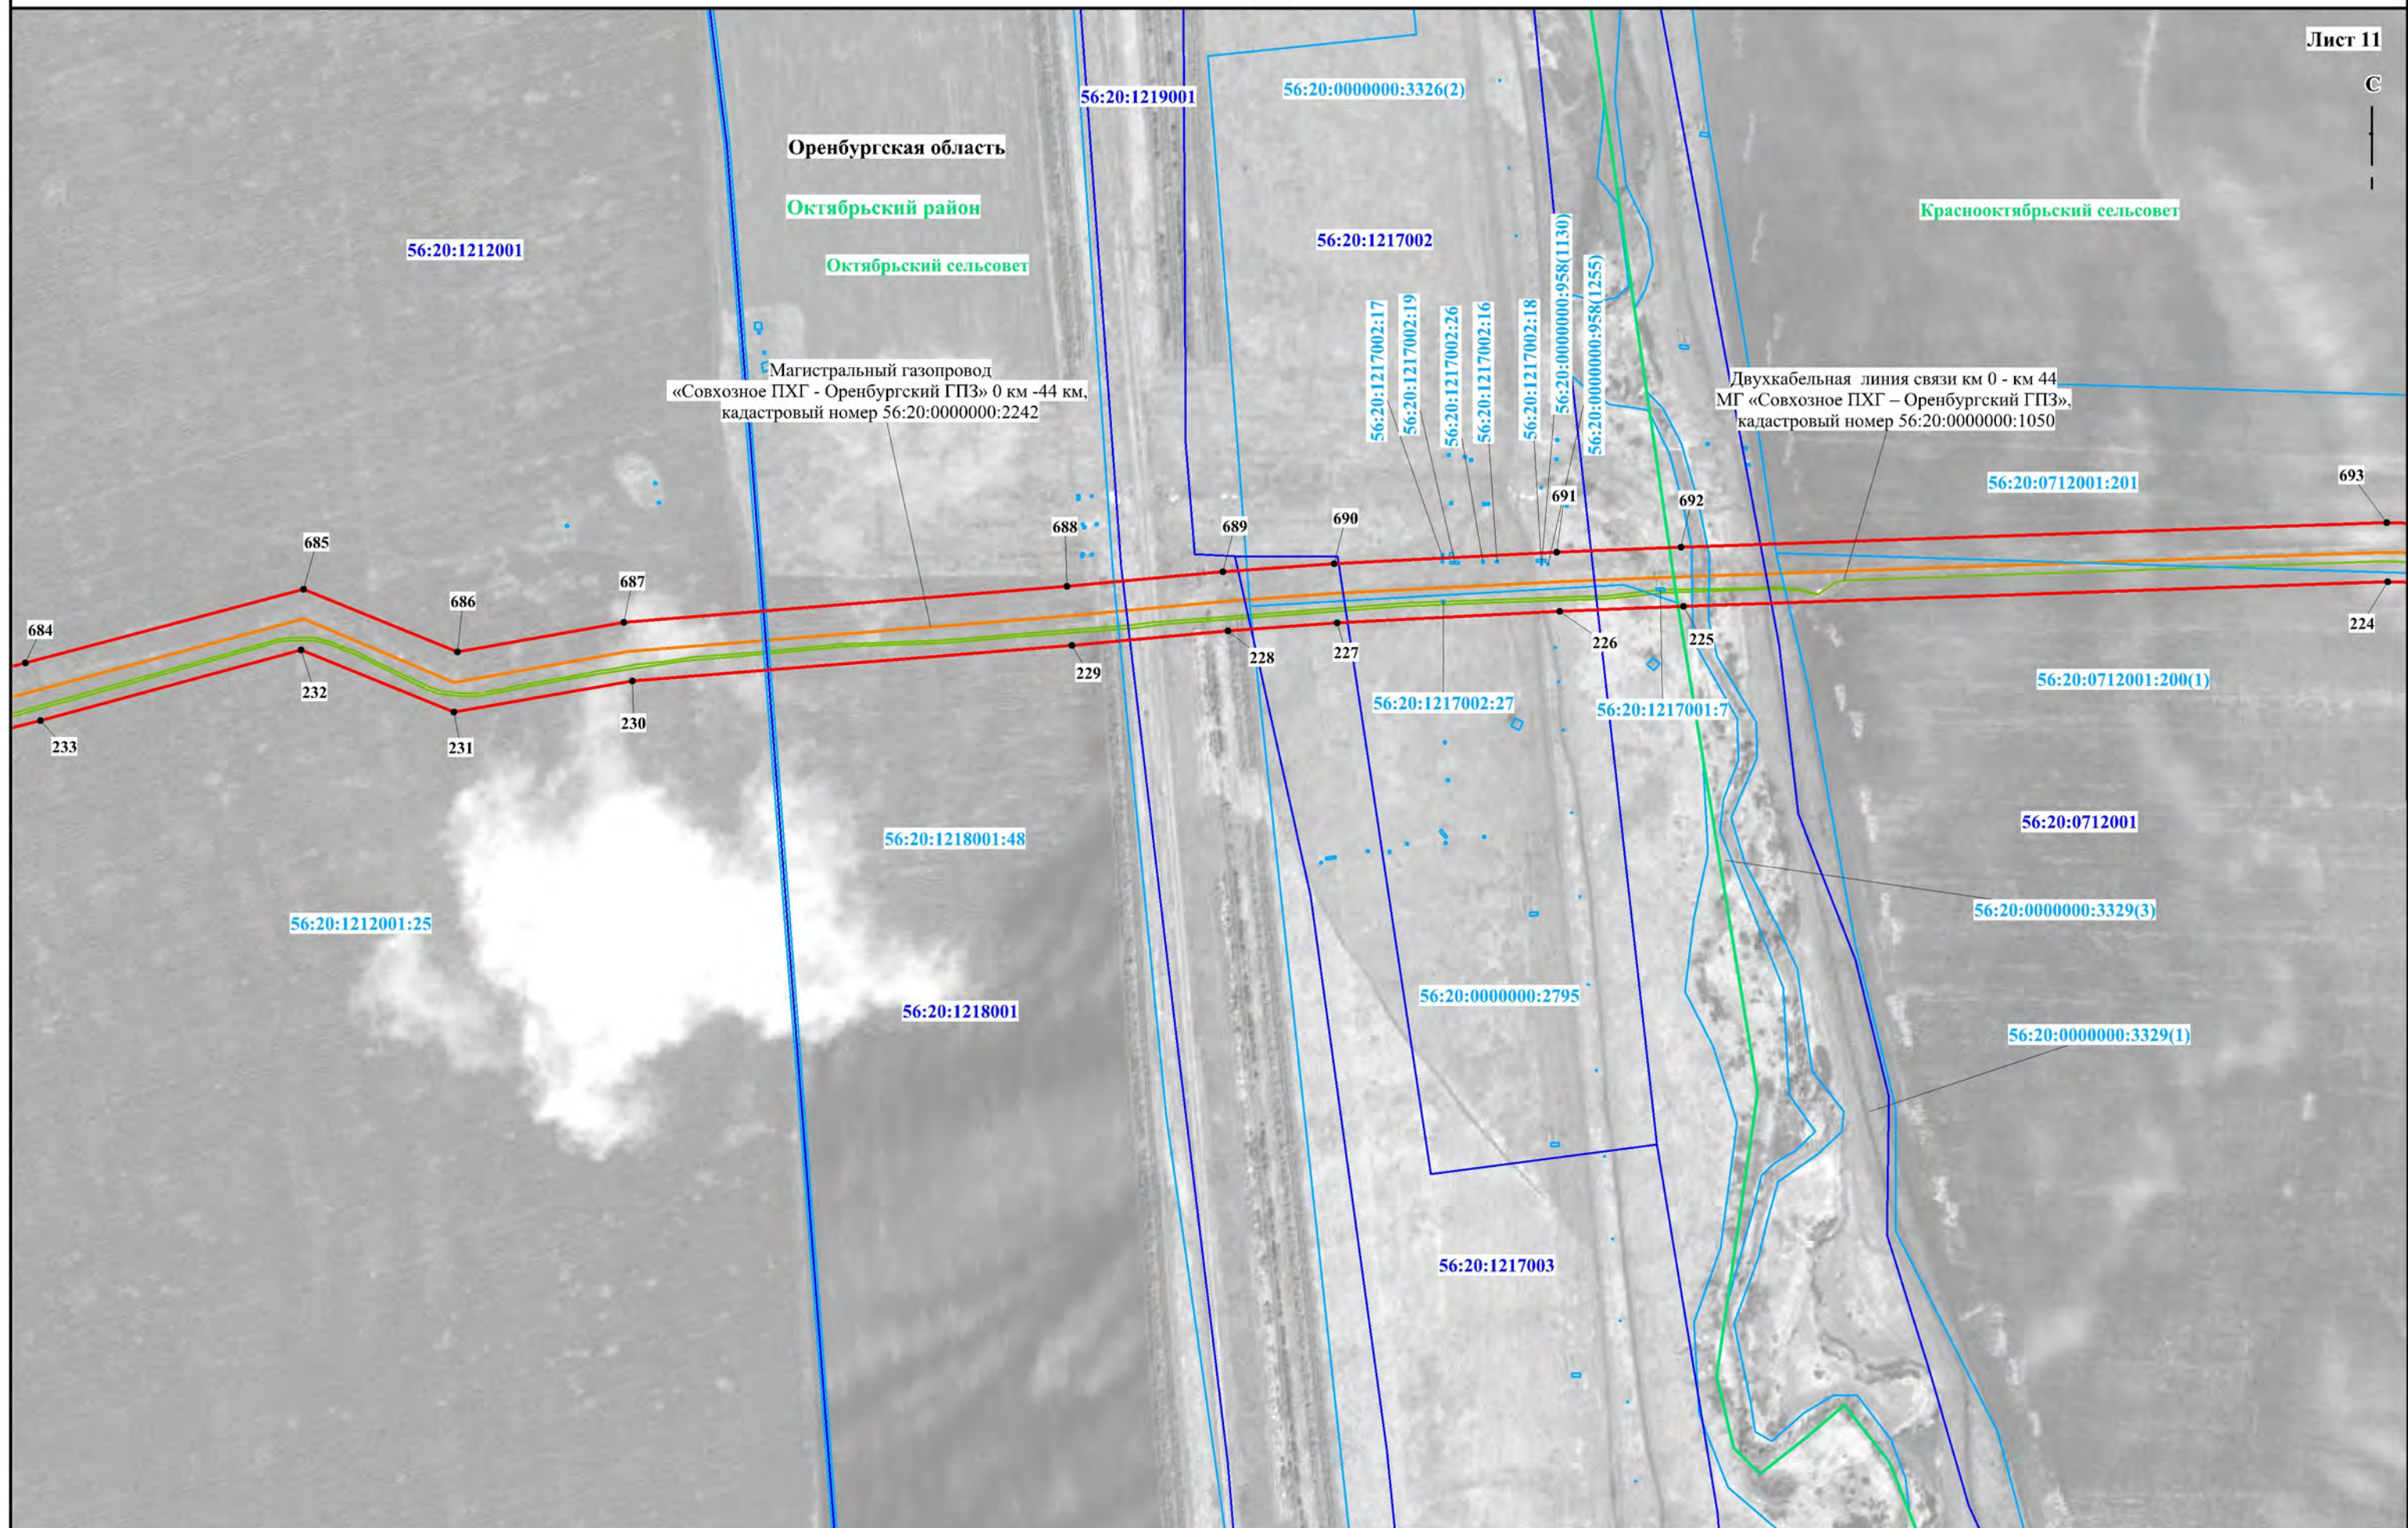


Схема расположения границ публичного сервитута

Оренбургская область
Октябрьский район

Октябрьский сельсовет

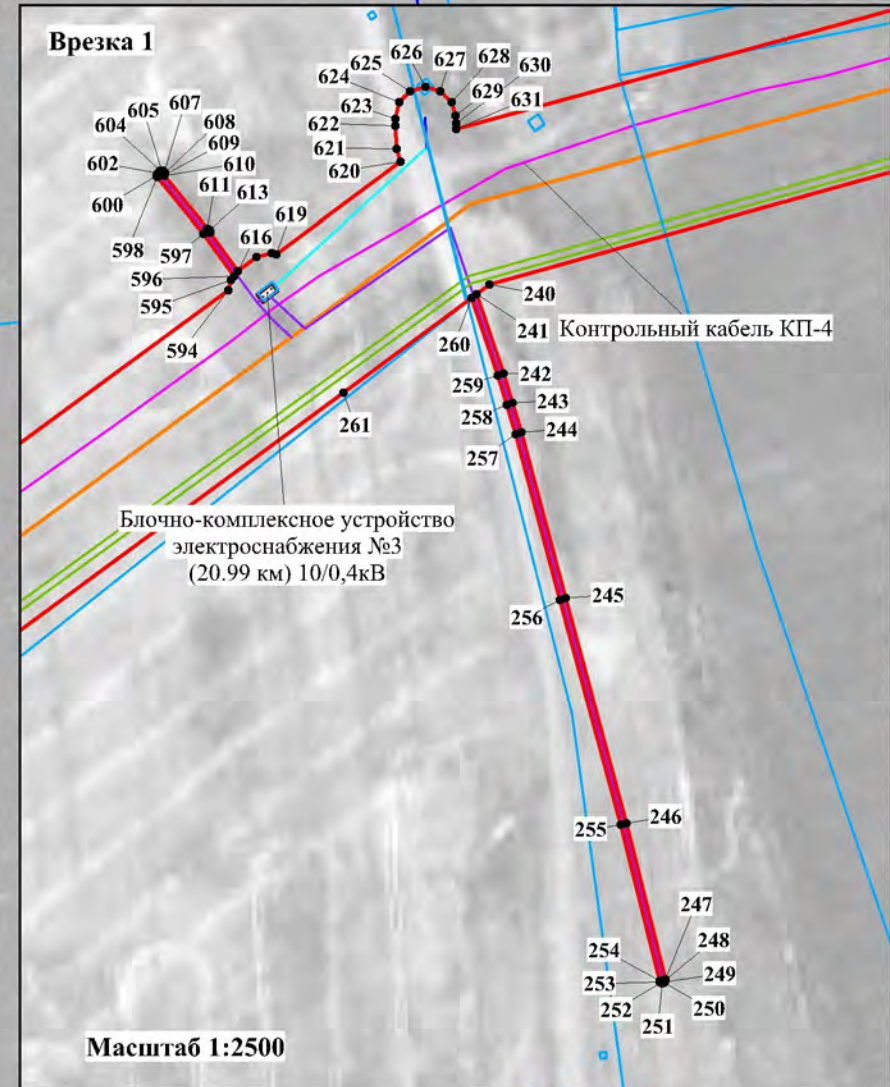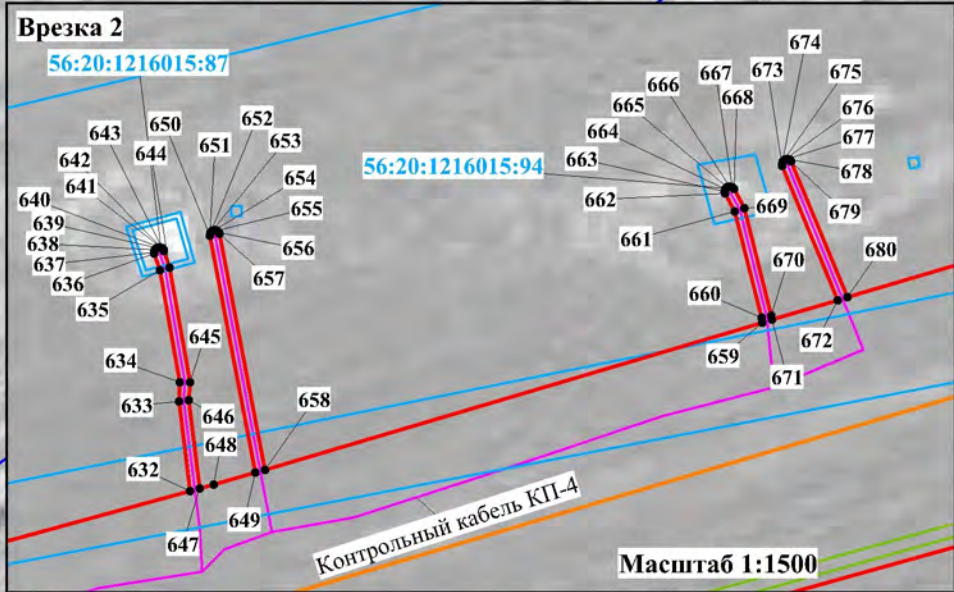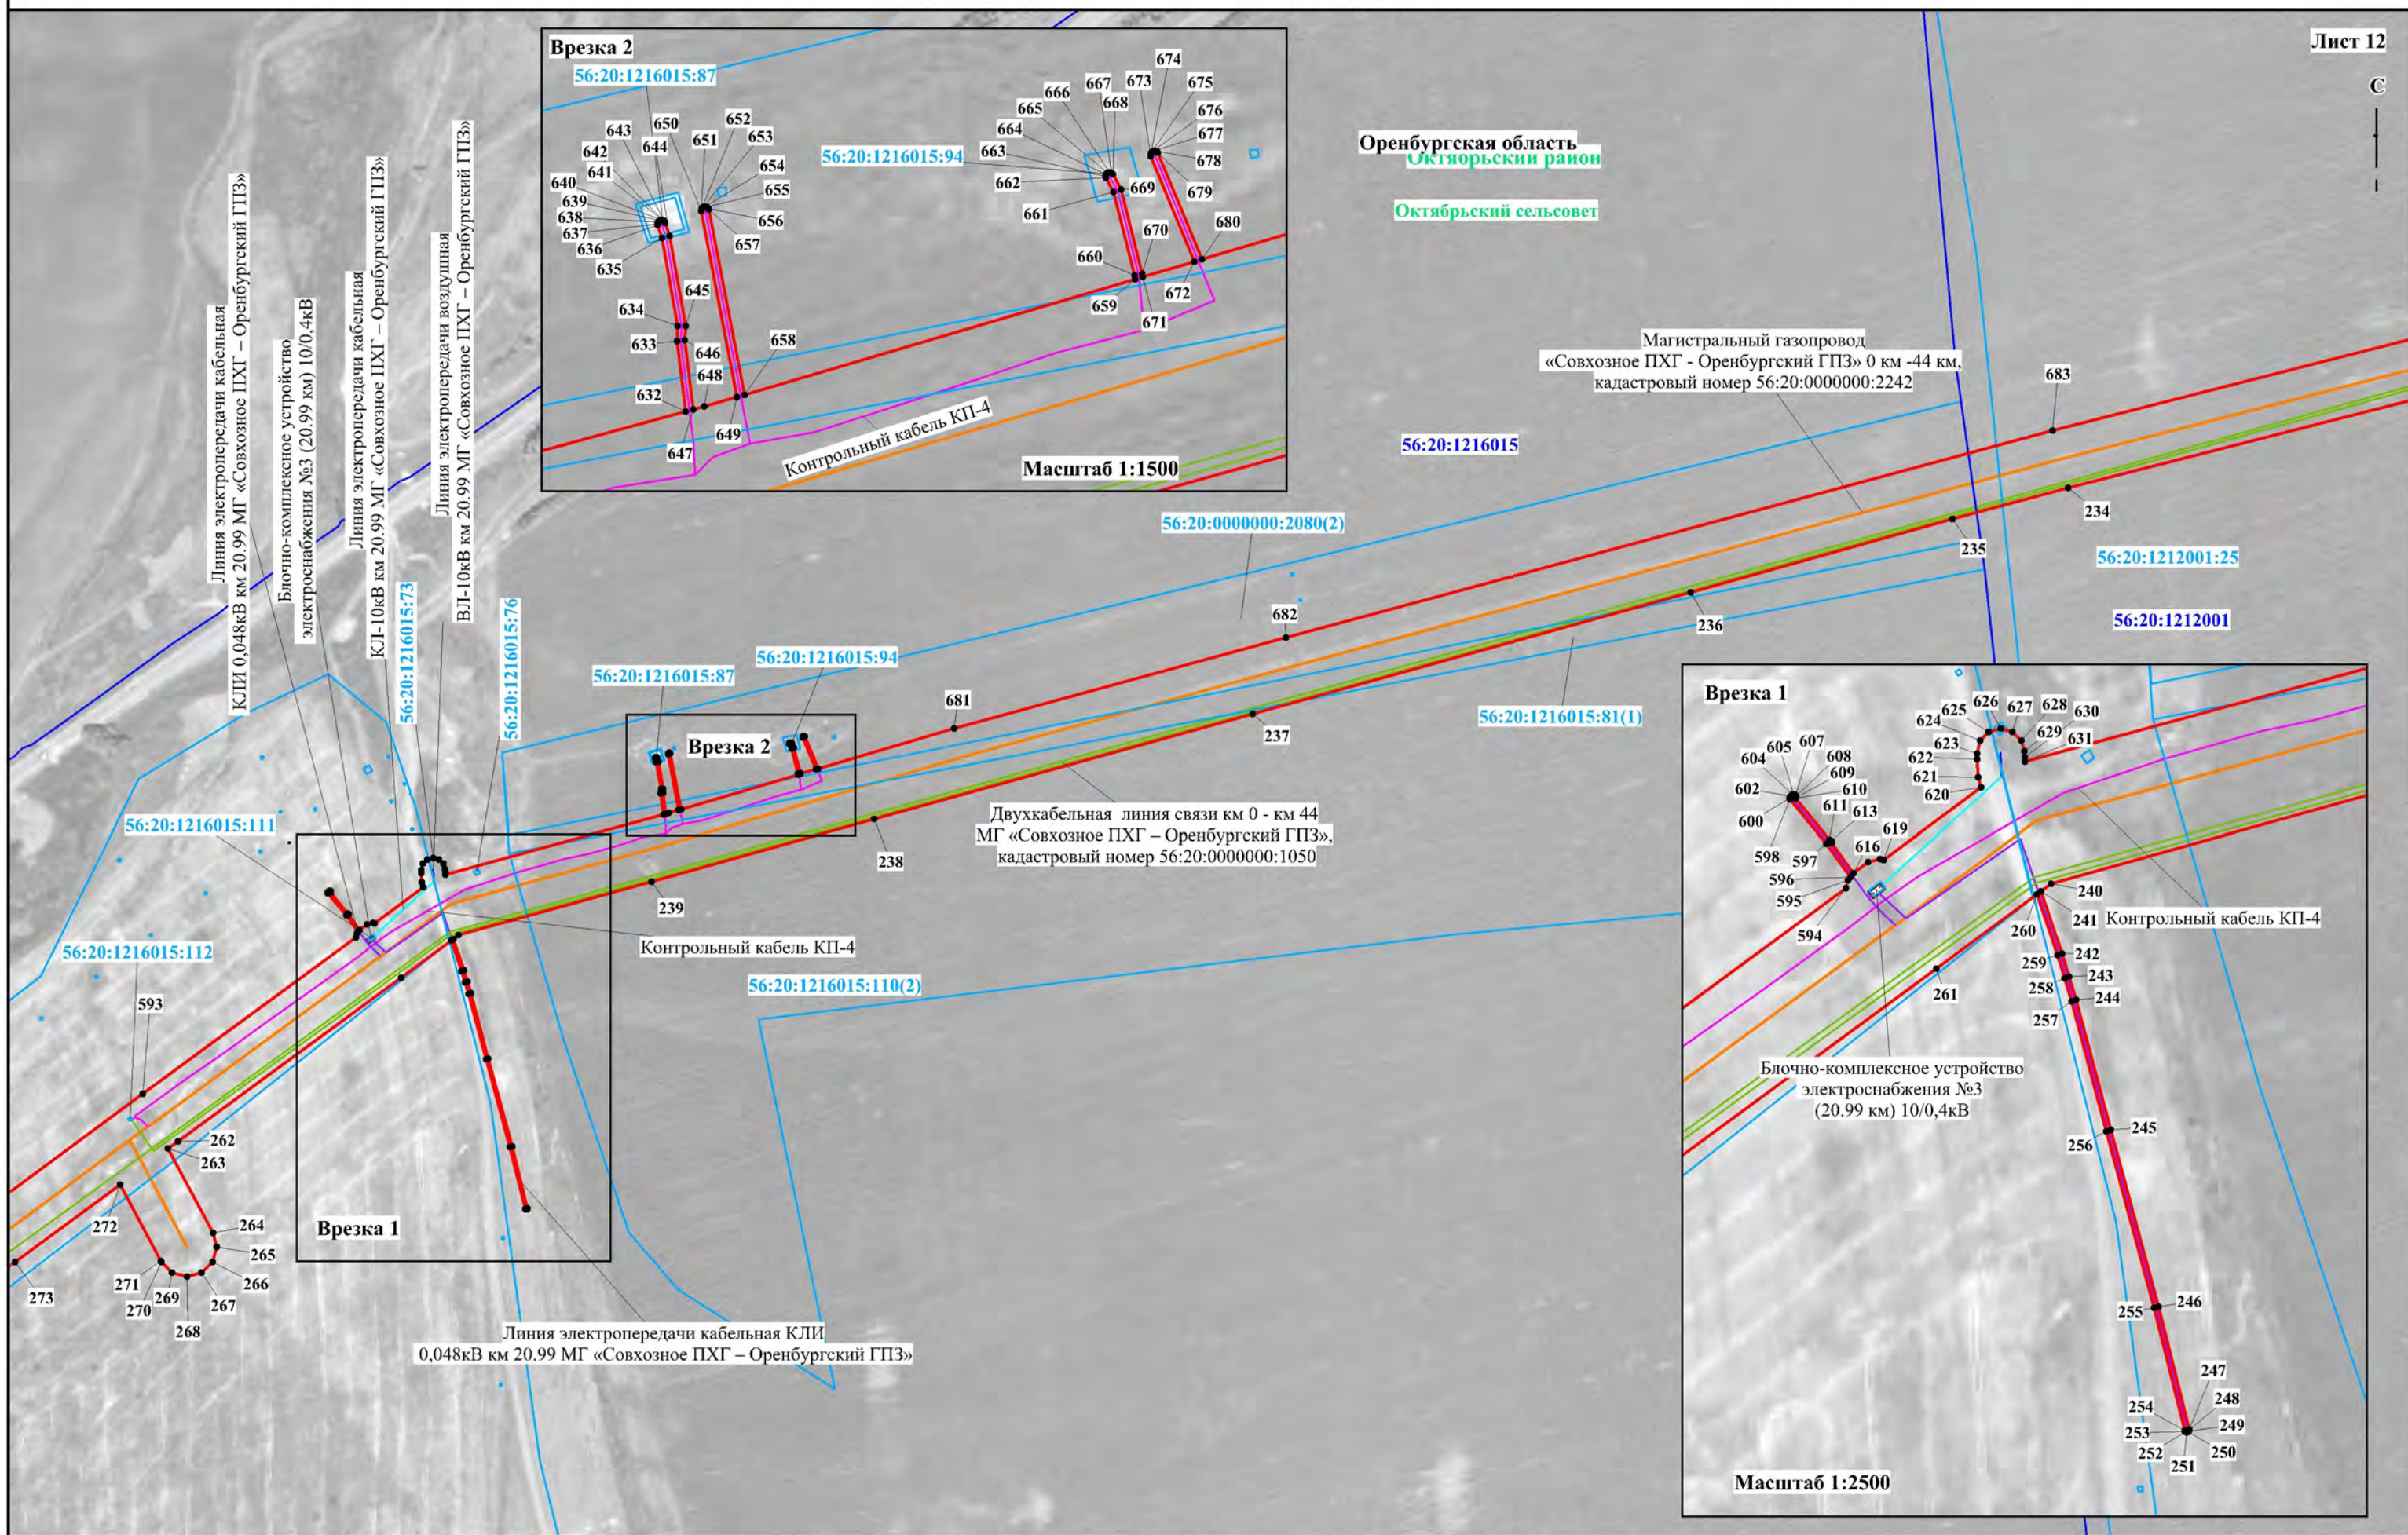

Используемые условные знаки и обозначения представлены на обзорной схеме

Масштаб 1:5000

Схема расположения границ публичного сервитута

Лист 13

С
|
|
|

Оренбургская область

Октябрьский район

Октябрьский сельсовет

Магистральный газопровод
«Совхозное ПХГ - Оренбургский ГПЗ» 0 км -44 км,
кадастровый номер 56:20:0000000:2242

56:20:1216012

56:20:0000000:2587(1)

592

56:20:0000000:1846(3)

56:20:1216015

Двухкабельная линия связи км 0 - км 44
МГ «Совхозное ПХГ - Оренбургский ГПЗ»,
кадастровый номер 56:20:0000000:1050

591

590

274

275

589

56:20:1216017

588

277

56:20:0000000:1846(5)

56:20:0000000:2587(3)

56:20:0000000:1846(6)

56:20:1216011

Используемые условные знаки и обозначения представлены на обзорной схеме

Масштаб 1:5000

Схема расположения границ публичного сервитута

Лист 14

С
|
|
|




Используемые условные знаки и обозначения представлены на обзорной схеме

Масштаб 1:5000

Схема расположения границ публичного сервитута

Лист 15

С

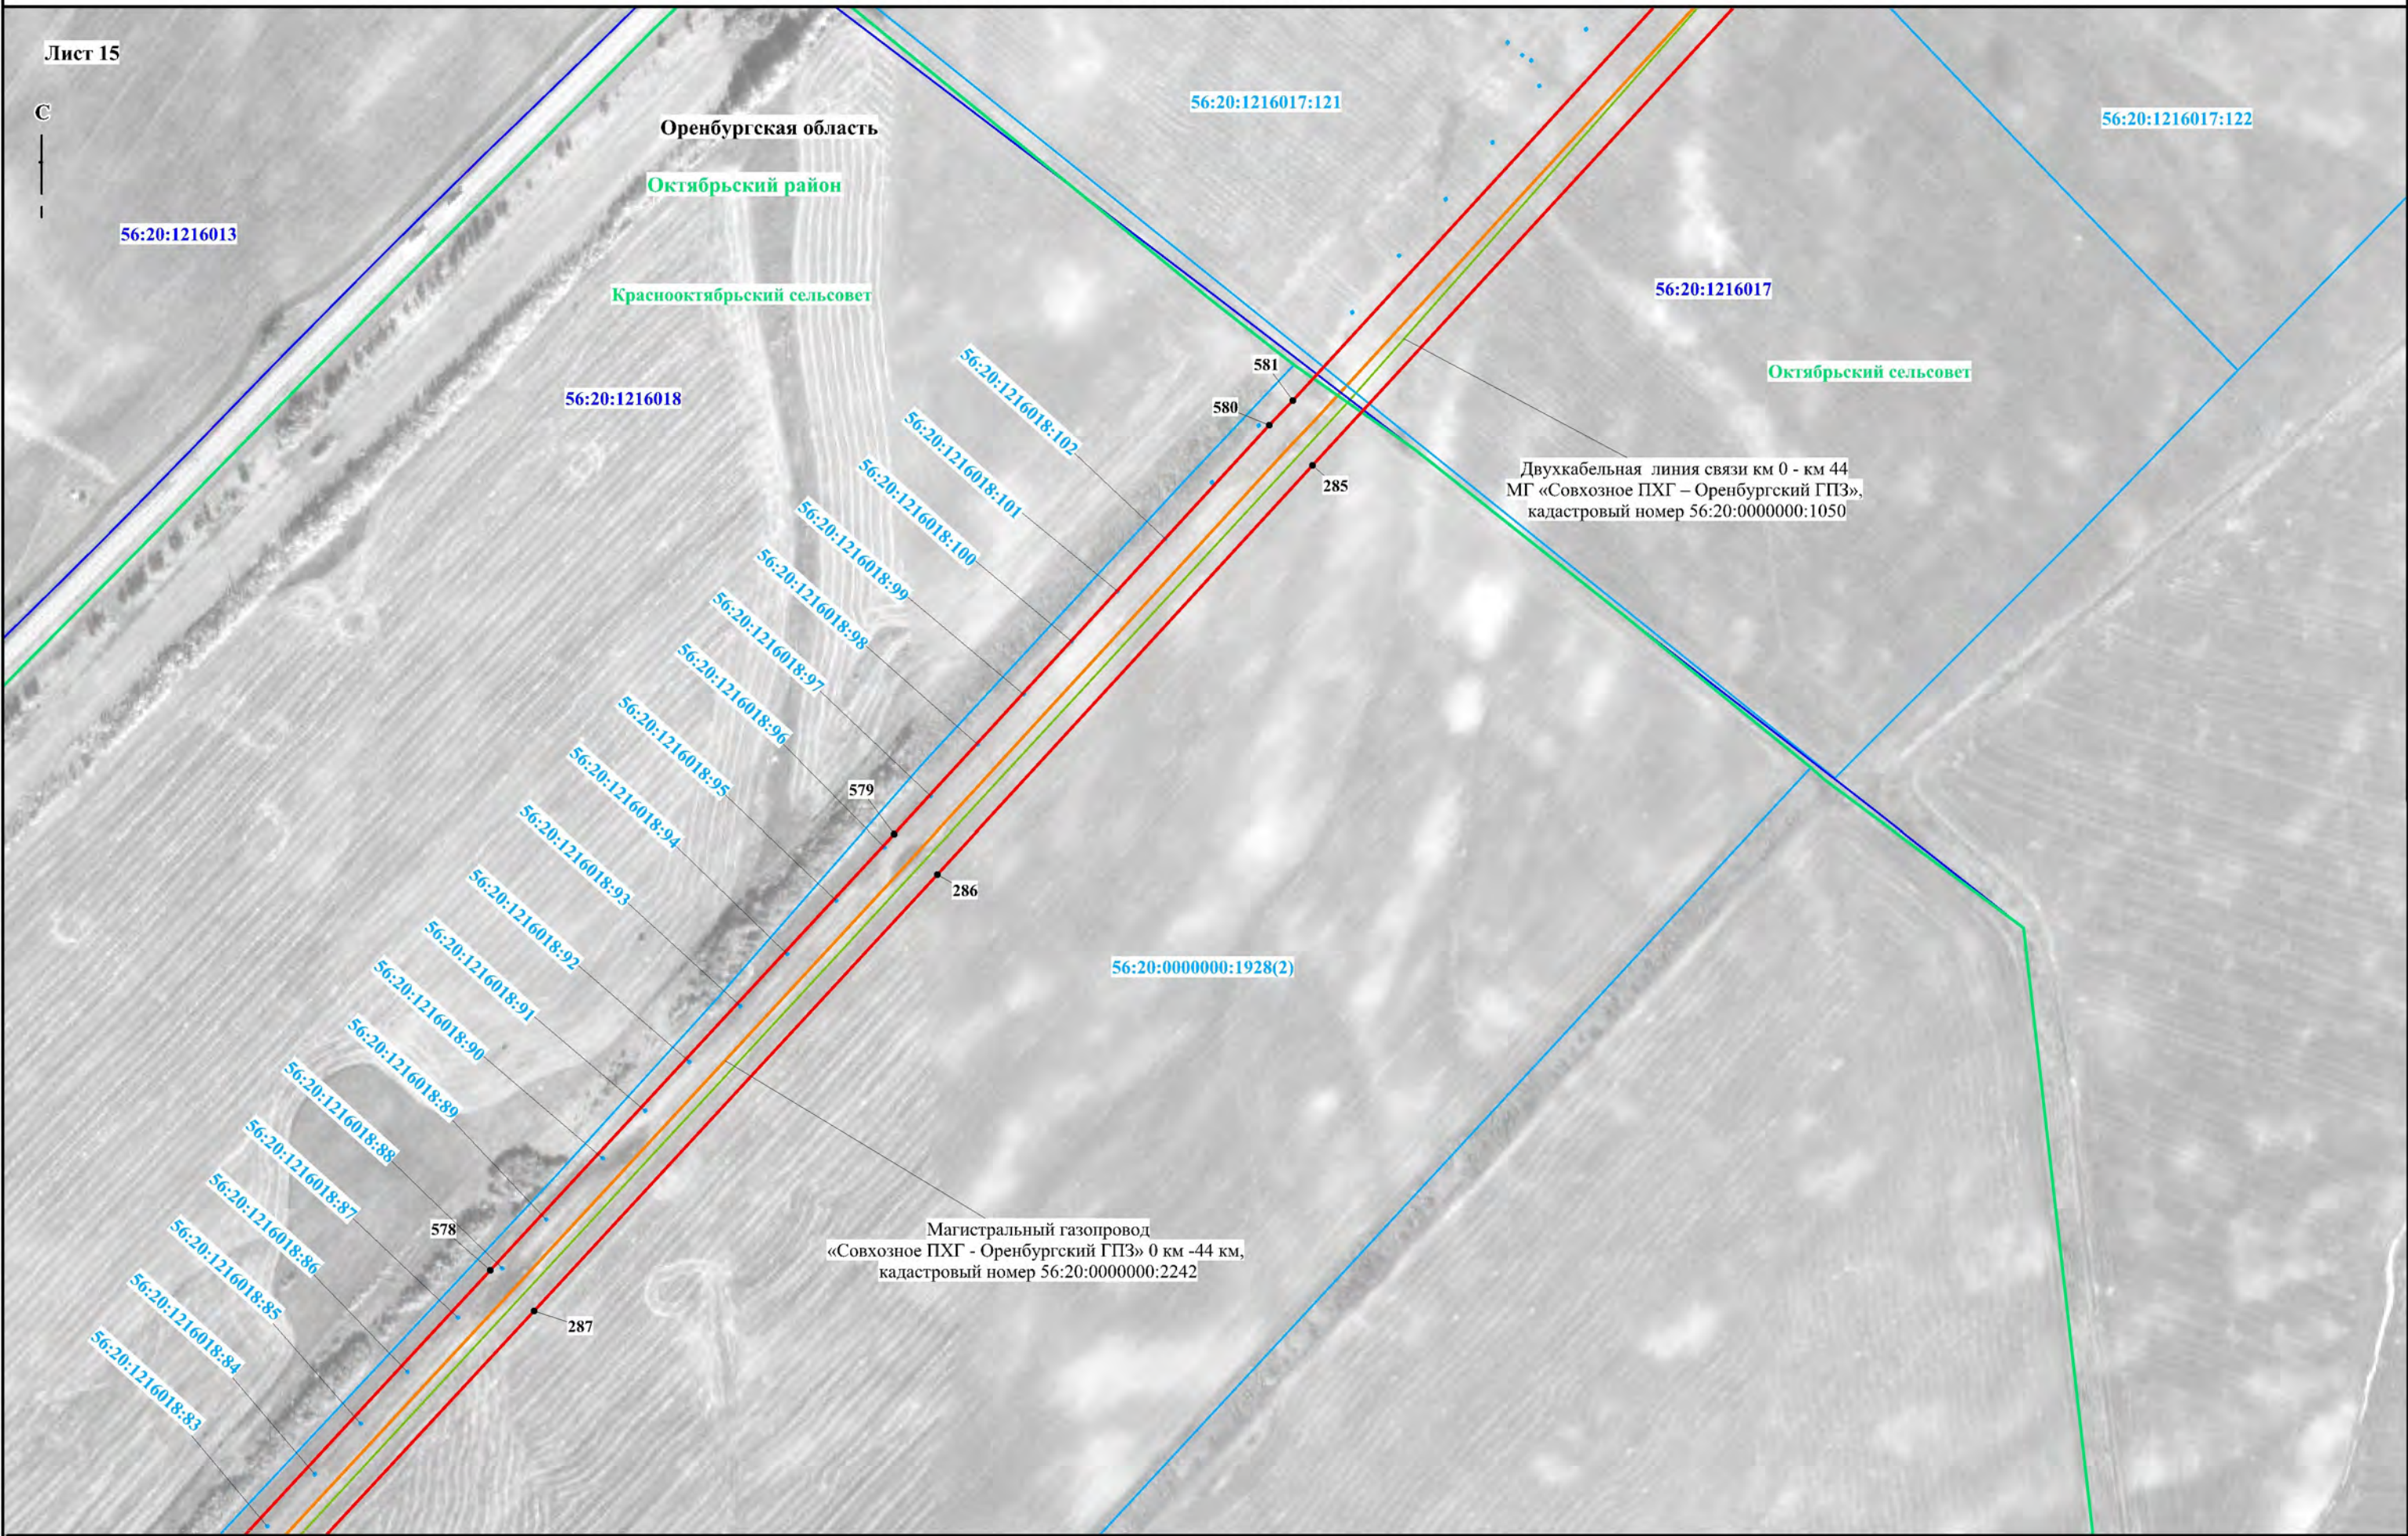


Используемые условные знаки и обозначения представлены на обзорной схеме

Масштаб 1:5000

Схема расположения границ публичного сервитута

Лист 16

С

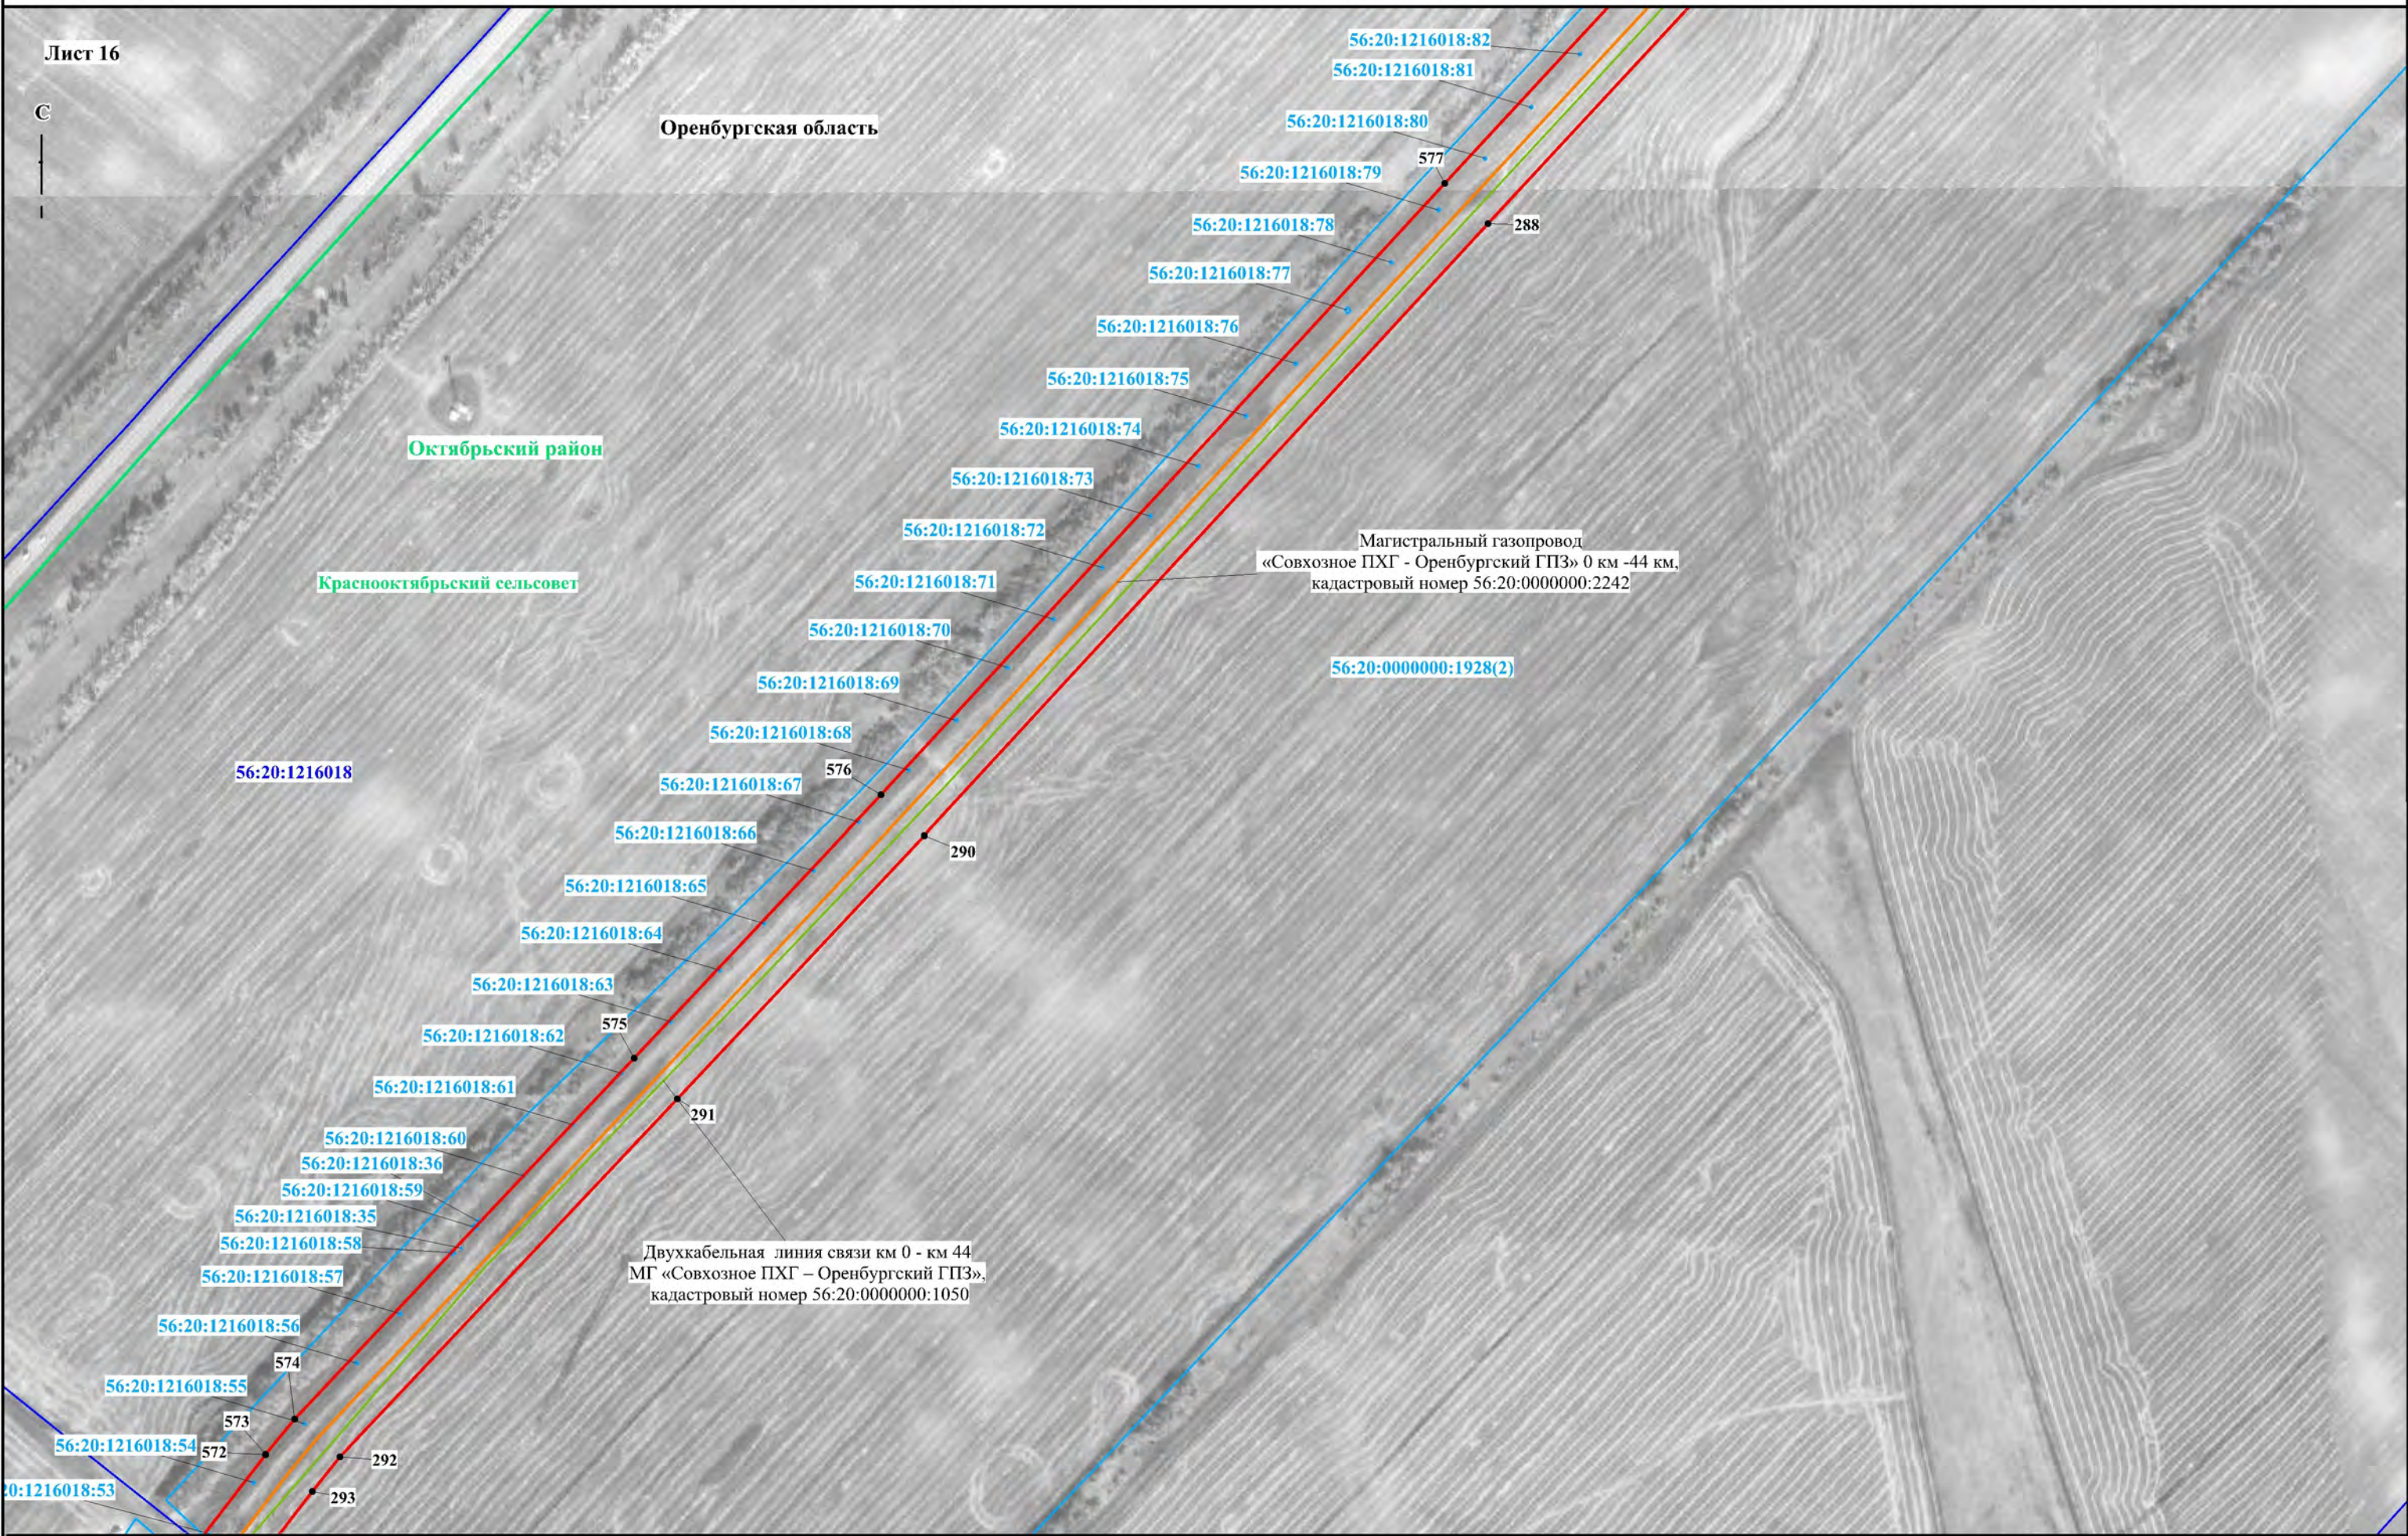

Используемые условные знаки и обозначения представлены на обзорной схеме

Масштаб 1:5000

Схема расположения границ публичного сервитута

Лист 17

С
|
|
|



Используемые условные знаки и обозначения представлены на обзорной схеме

Масштаб 1:5000

Схема расположения границ публичного сервитута




Используемые условные знаки и обозначения представлены на обзорной схеме

Масштаб 1:5000

Схема расположения границ публичного сервитута

Лист 19


С
|
|
|

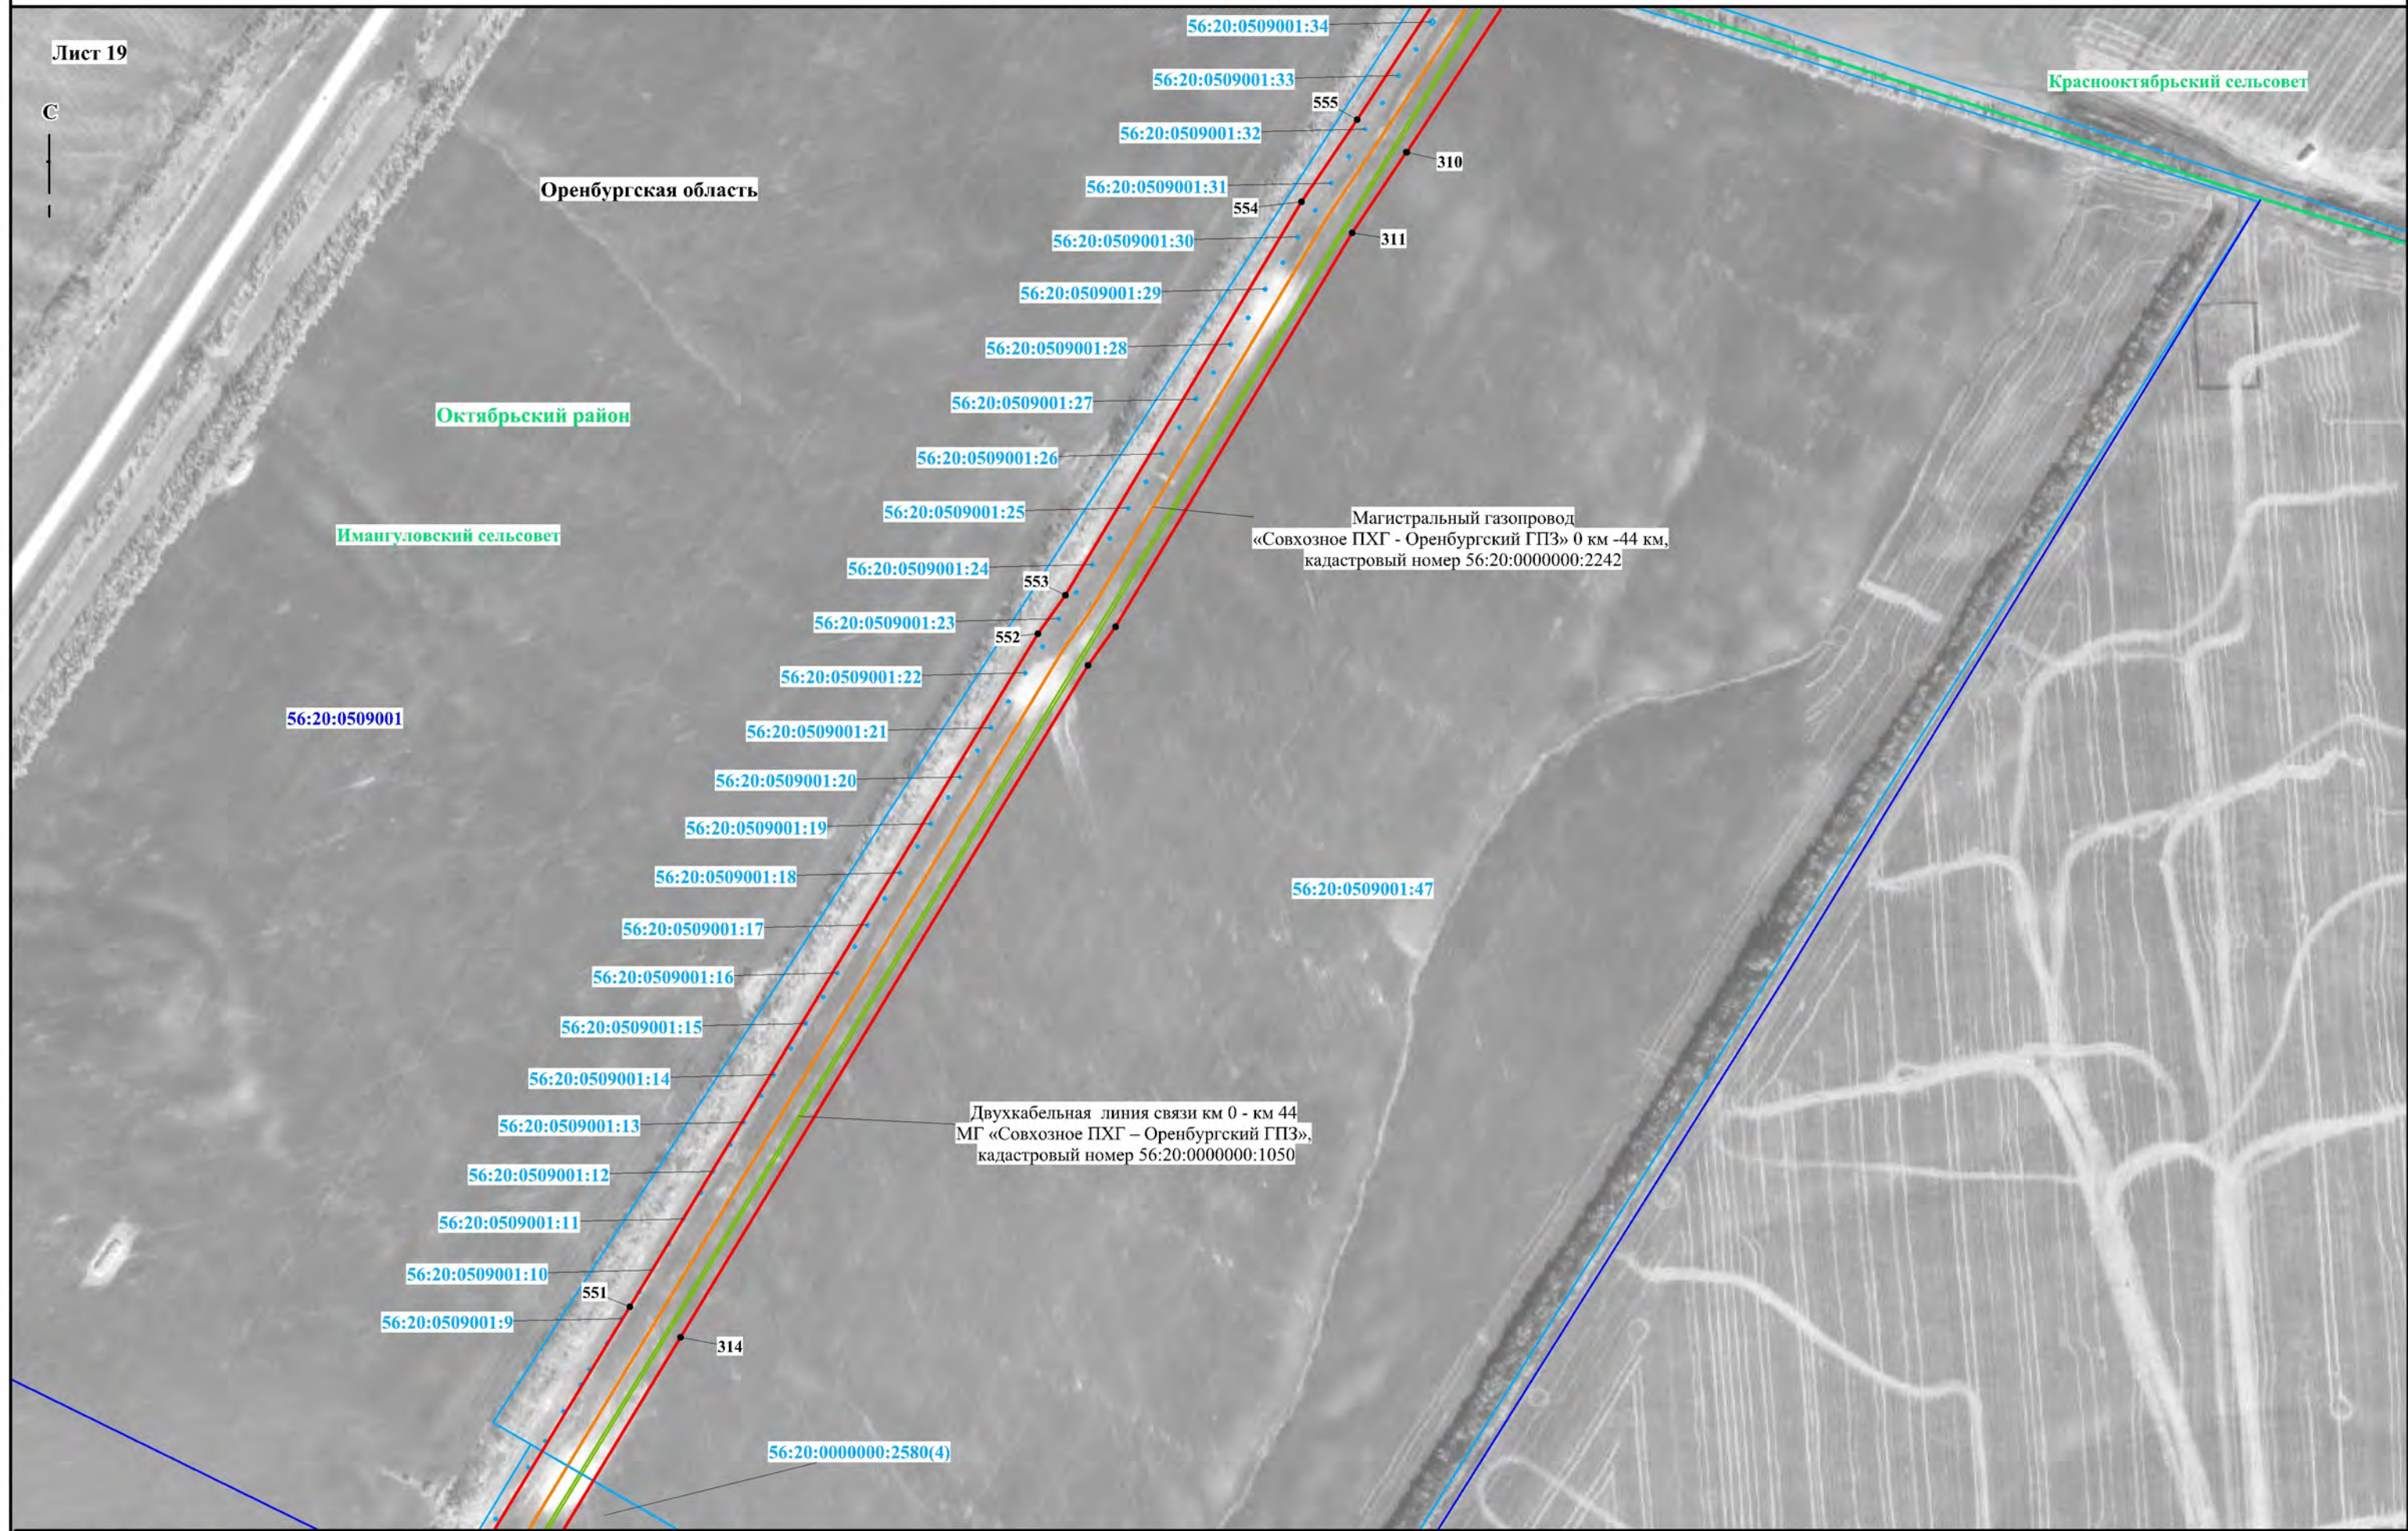

Используемые условные знаки и обозначения представлены на обзорной схеме

Масштаб 1:5000



Схема расположения границ публичного сервитута

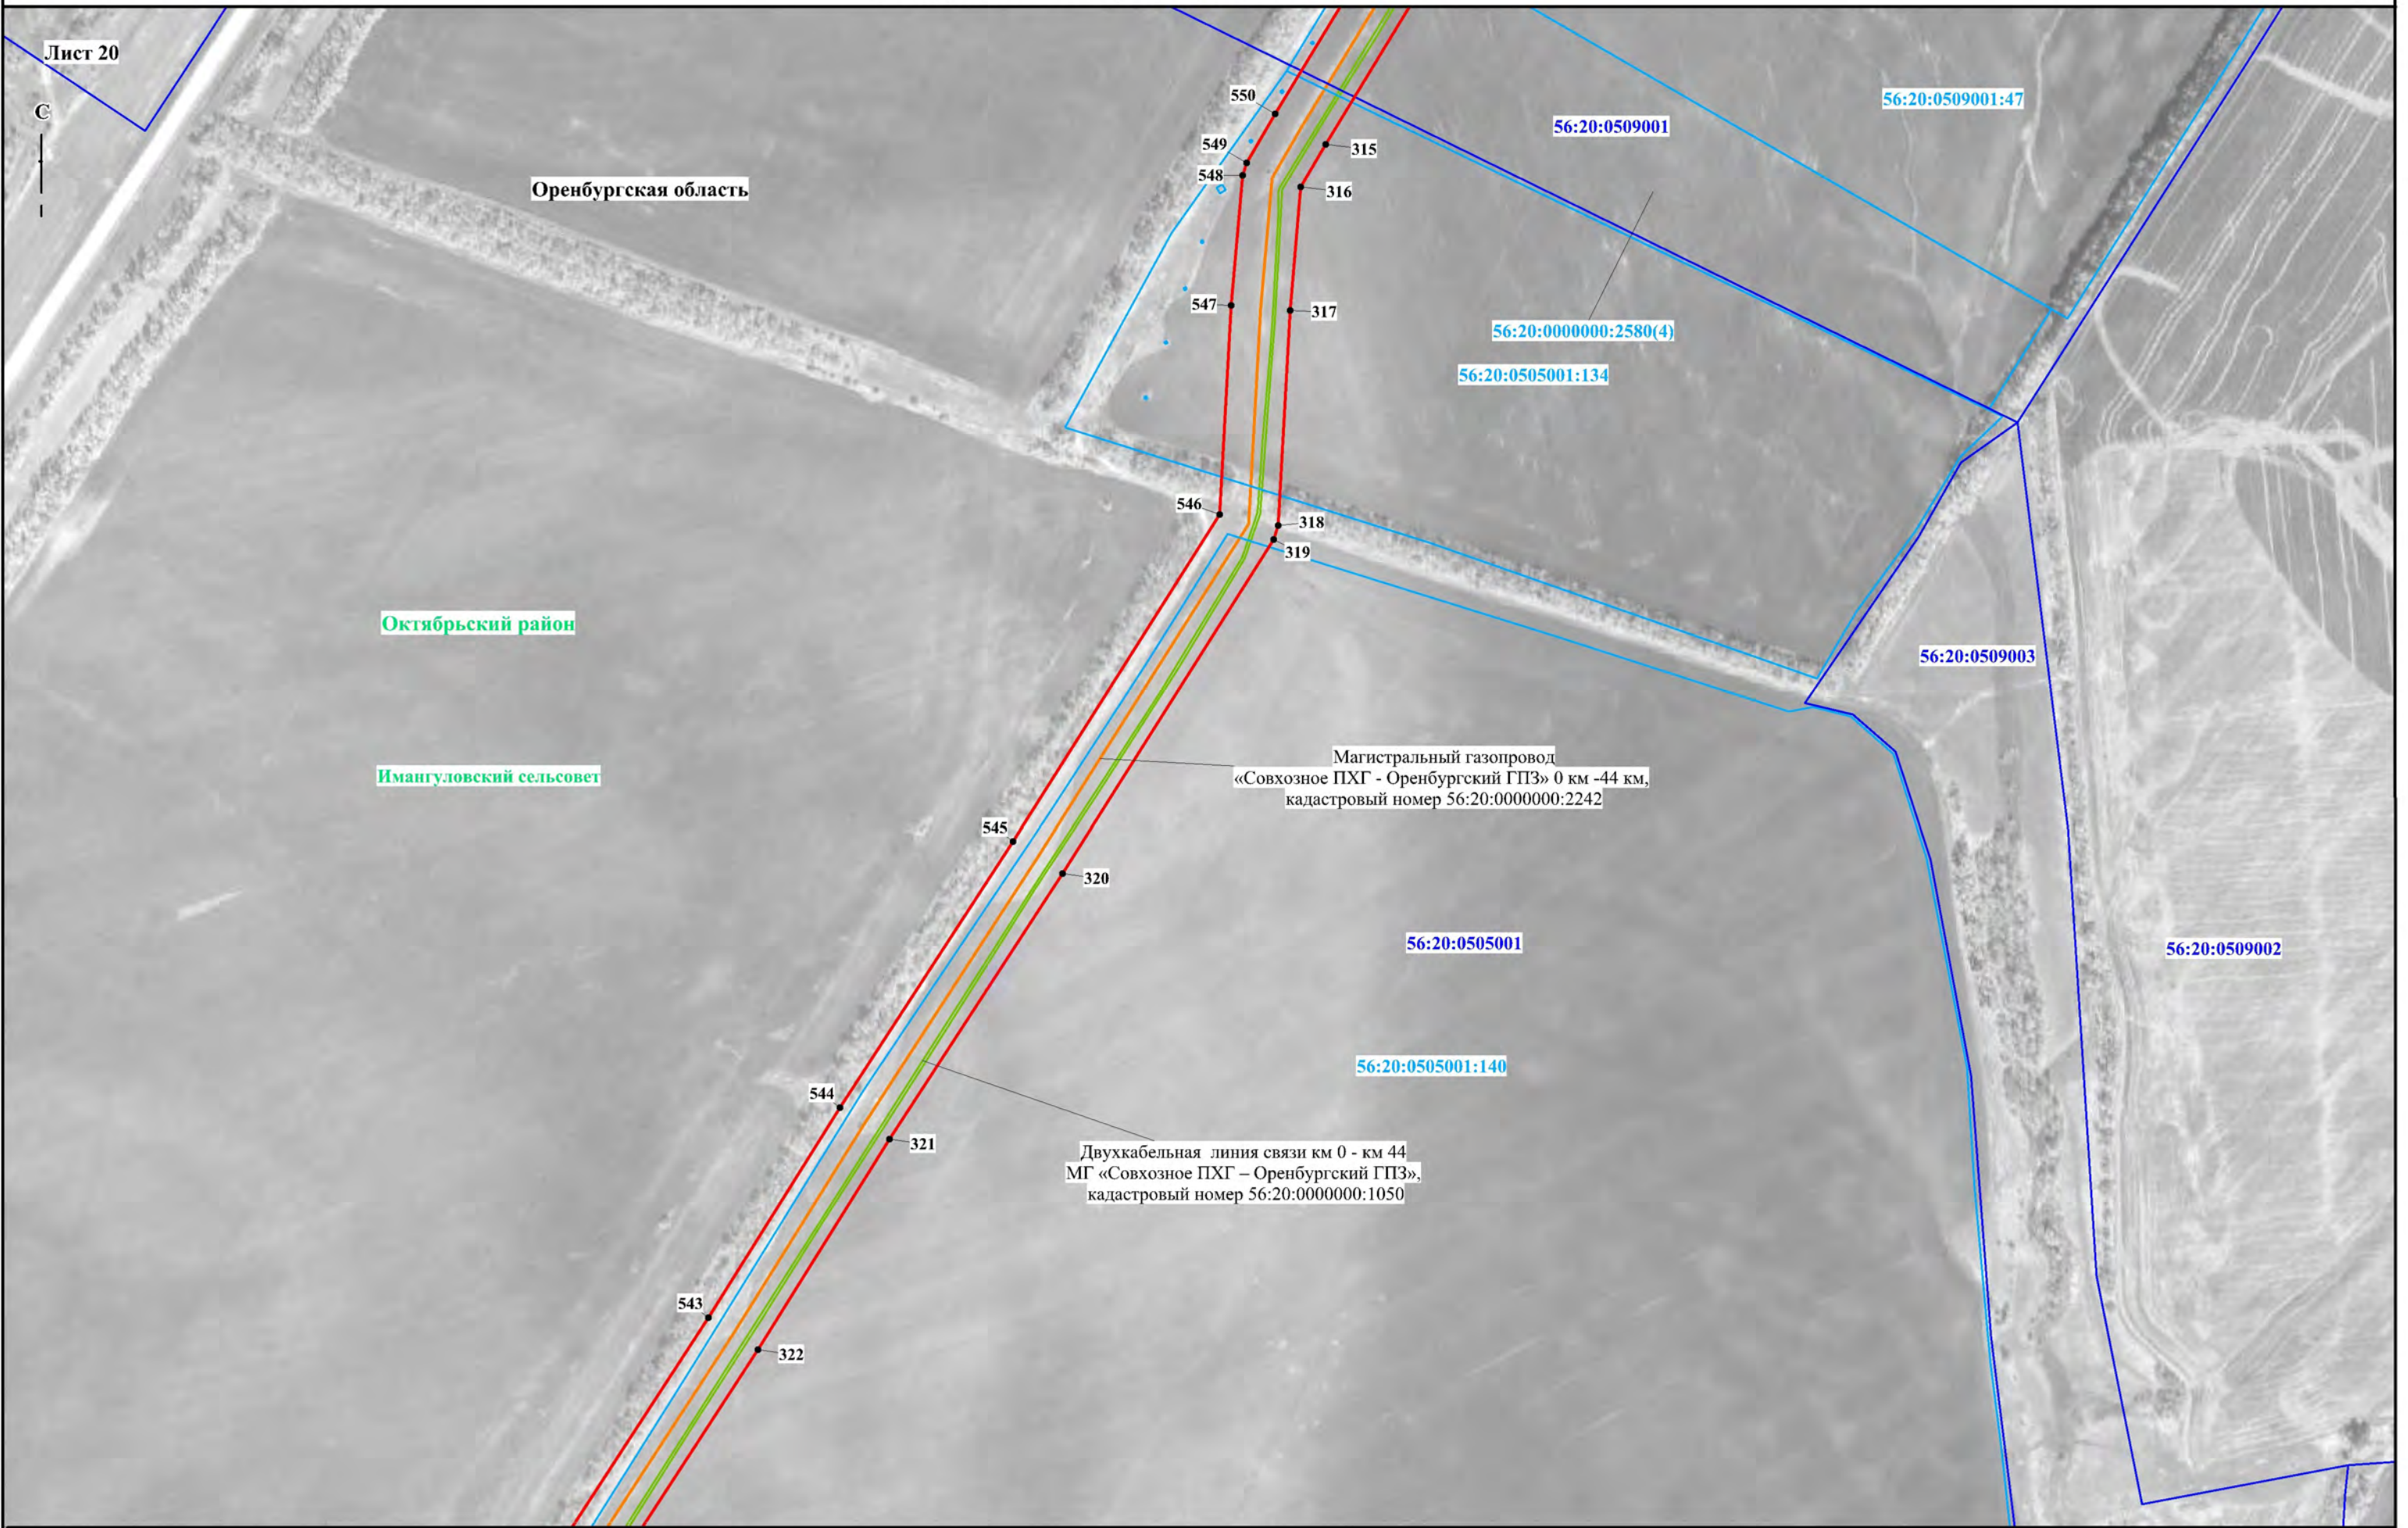

Используемые условные знаки и обозначения представлены на обзорной схеме

Масштаб 1:5000

Схема расположения границ публичного сервитута

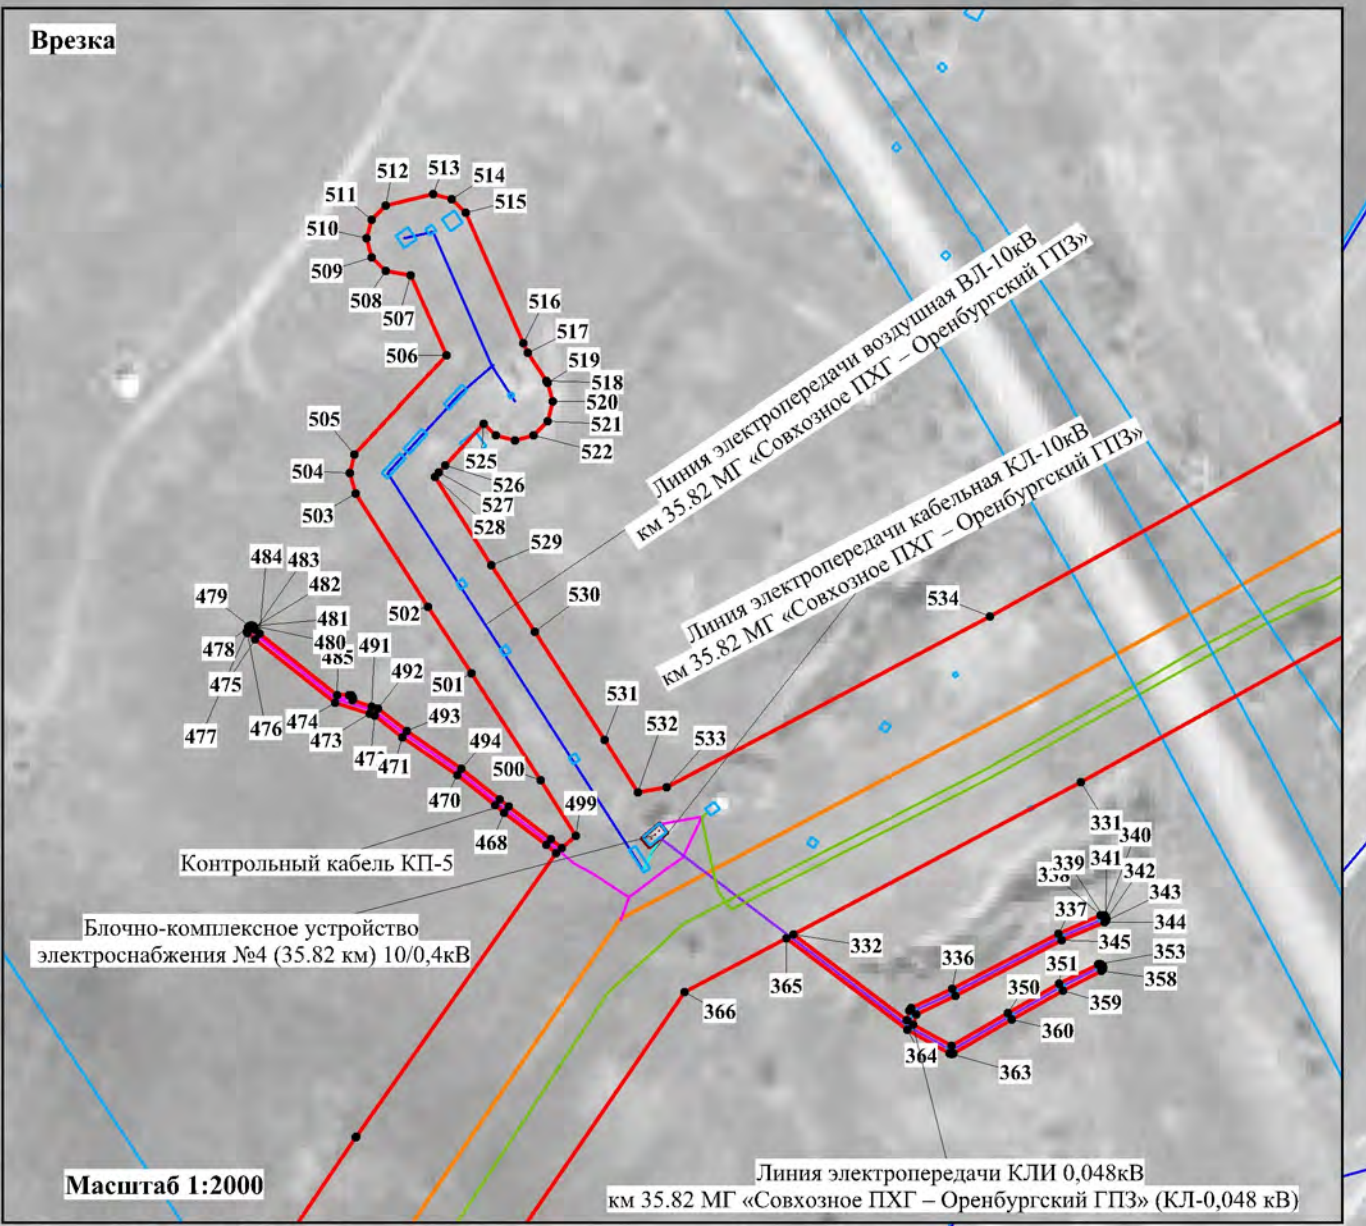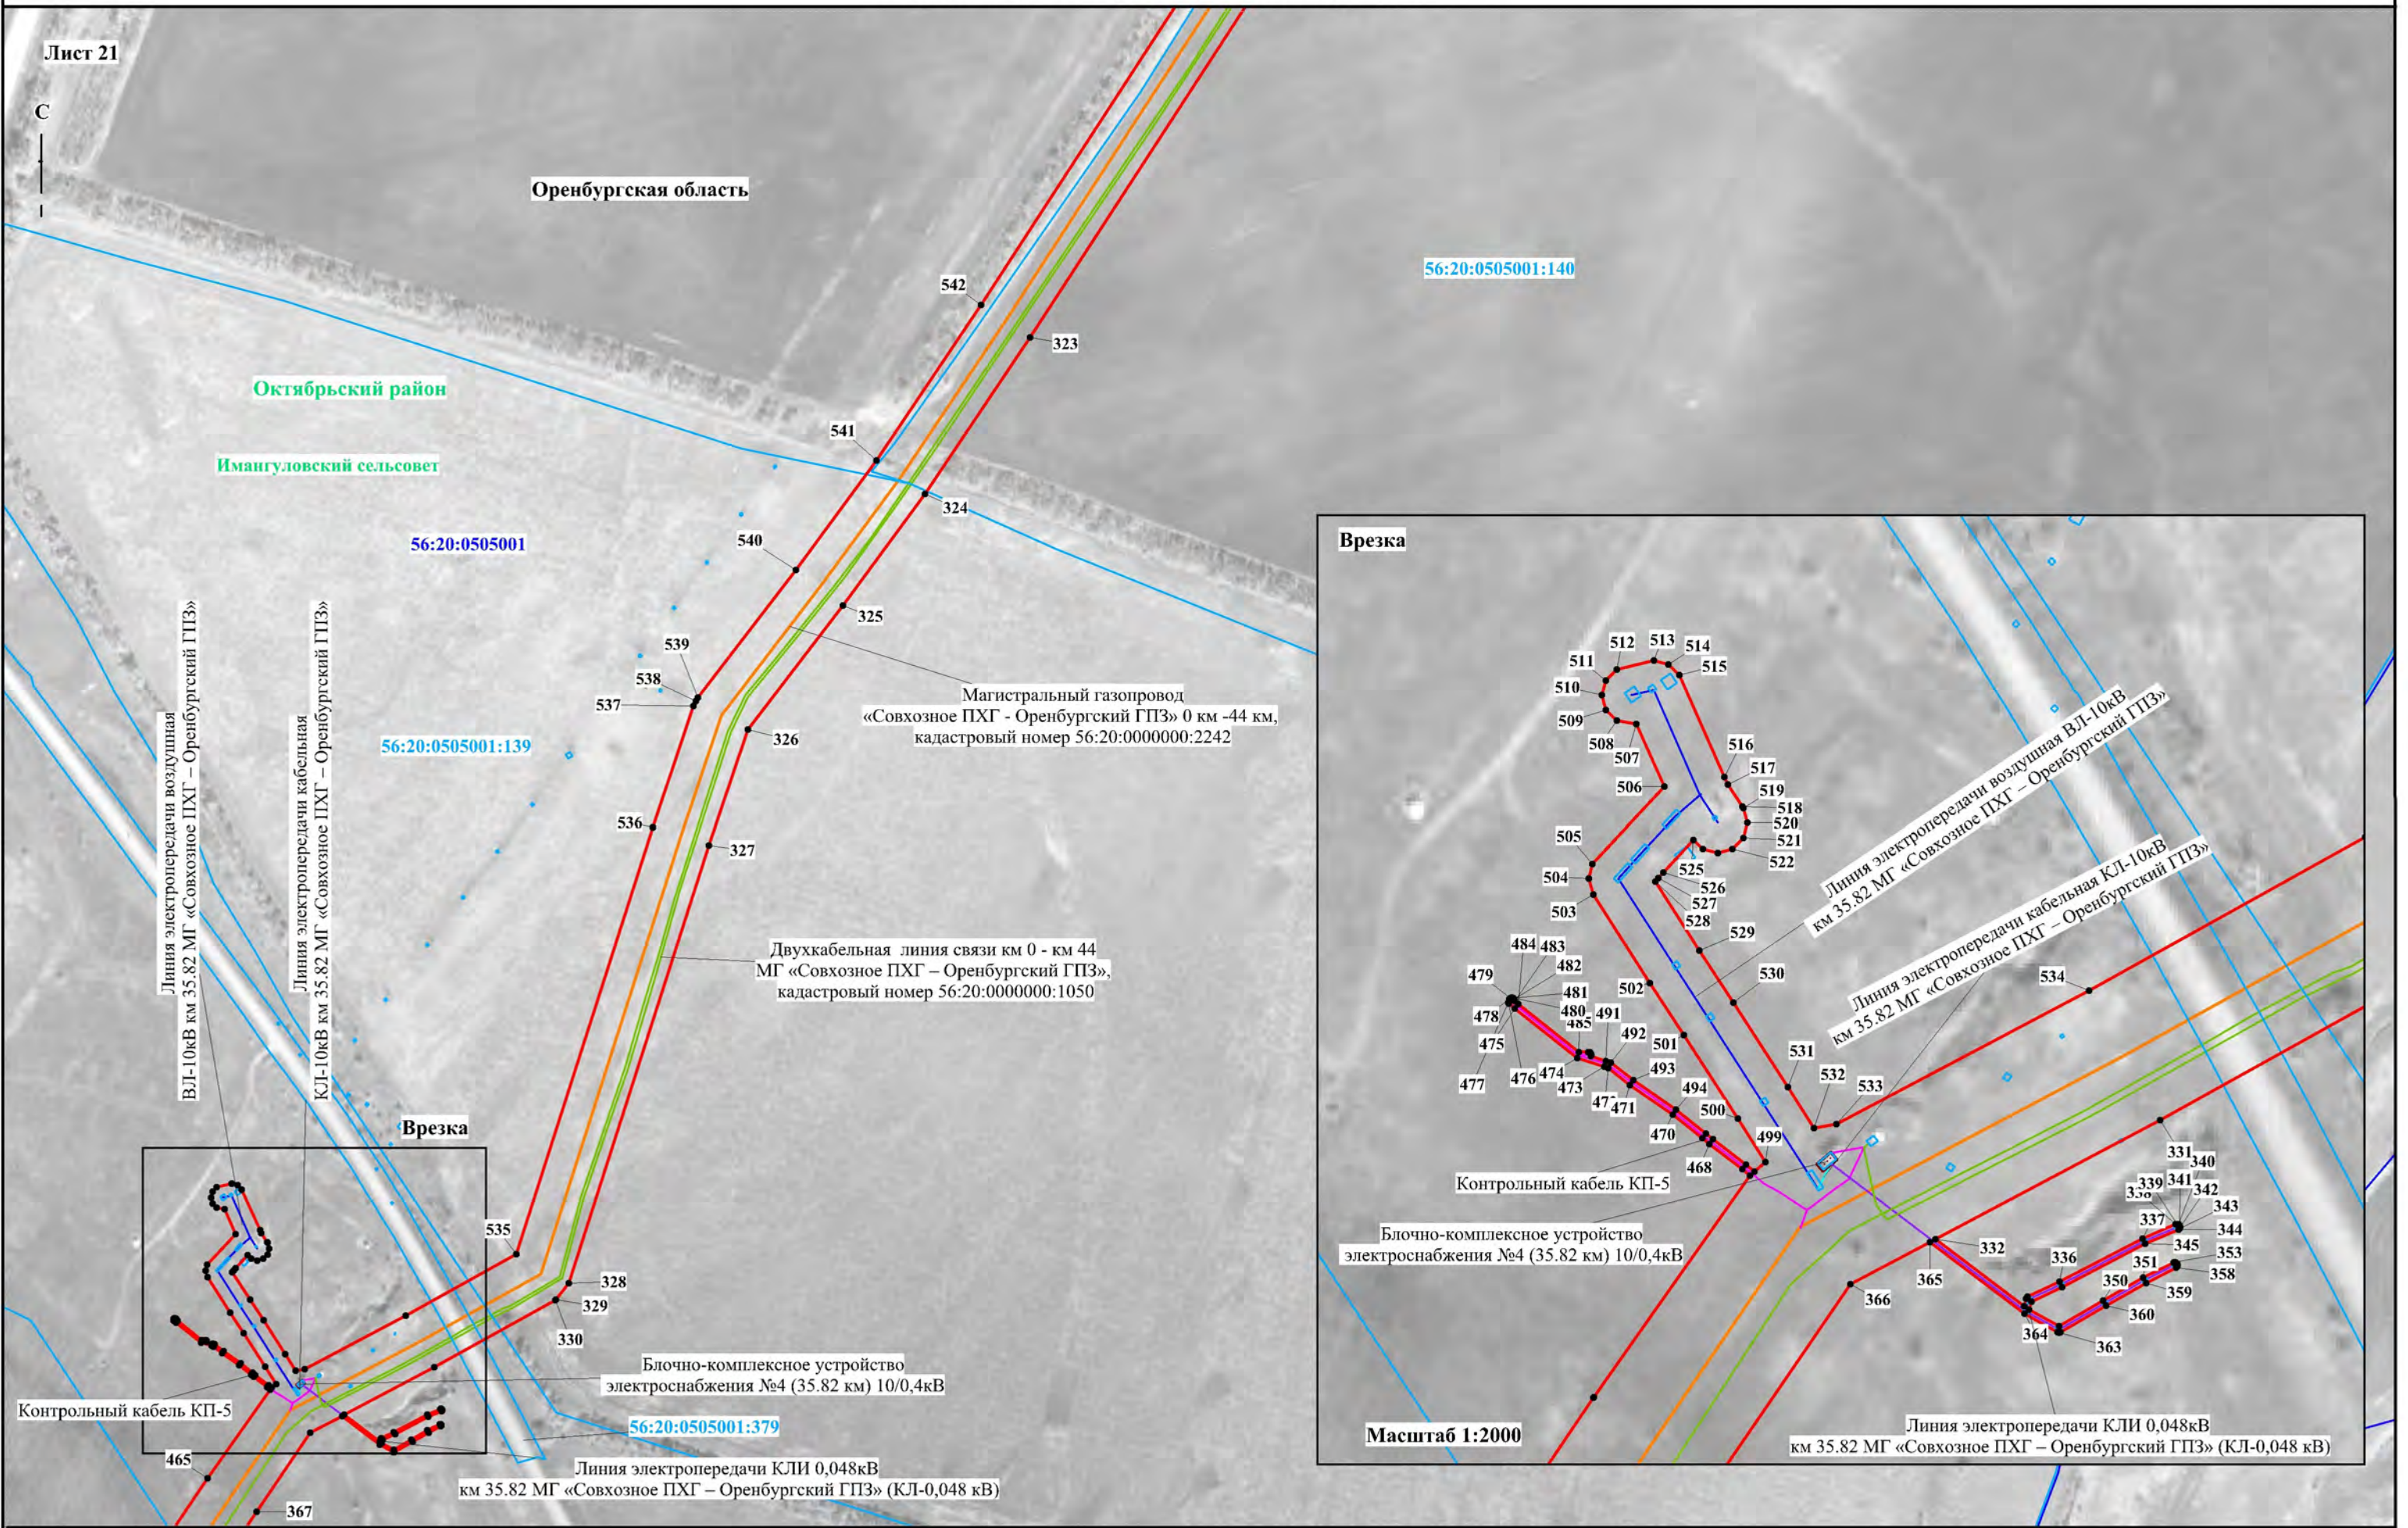


Используемые условные знаки и обозначения представлены на обзорной схеме

Масштаб 1:5000

Схема расположения границ публичного сервитута

Лист 22

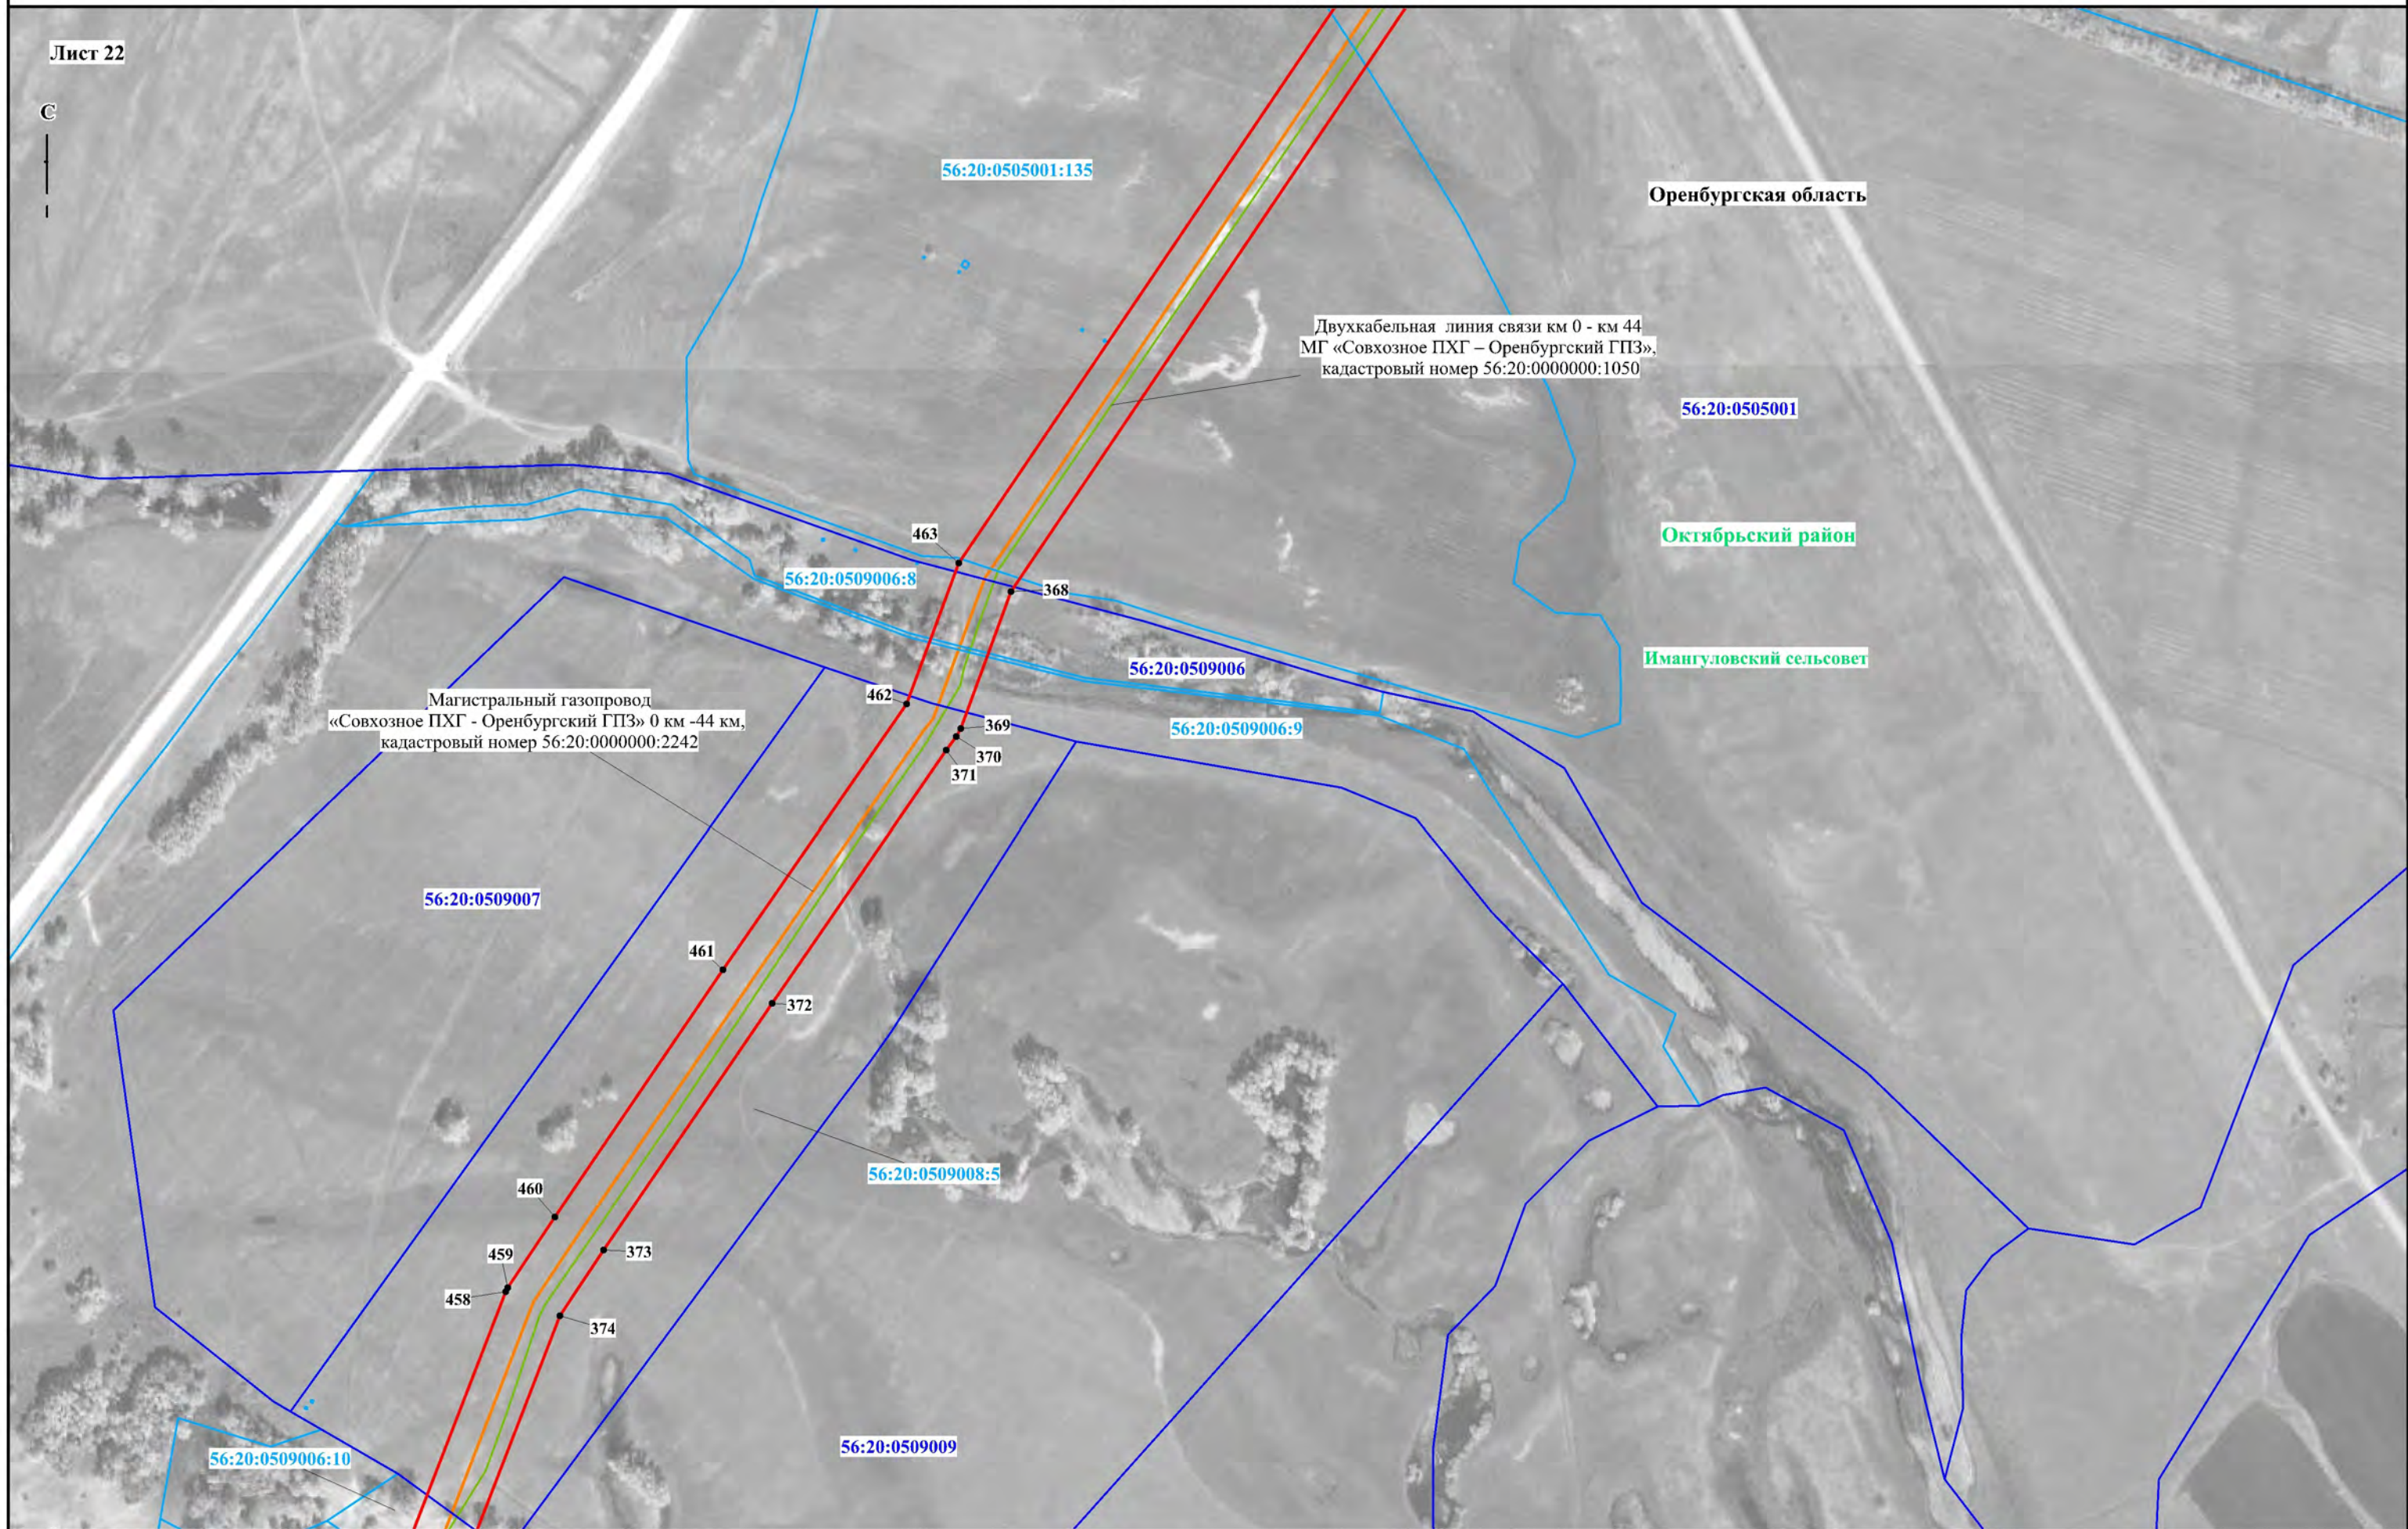


Магистральный газопровод
«Совхозное ПХГ - Оренбургский ГПЗ» 0 км - 44 км,
кадастровый номер 56:20:0000000:2242

Двухкабельная линия связи км 0 - км 44
МГ «Совхозное ПХГ – Оренбургский ГПЗ»,
кадастровый номер 56:20:0000000:1050

Используемые условные знаки и обозначения представлены на обзорной схеме

Масштаб 1:5000


Схема расположения границ публичного сервитута

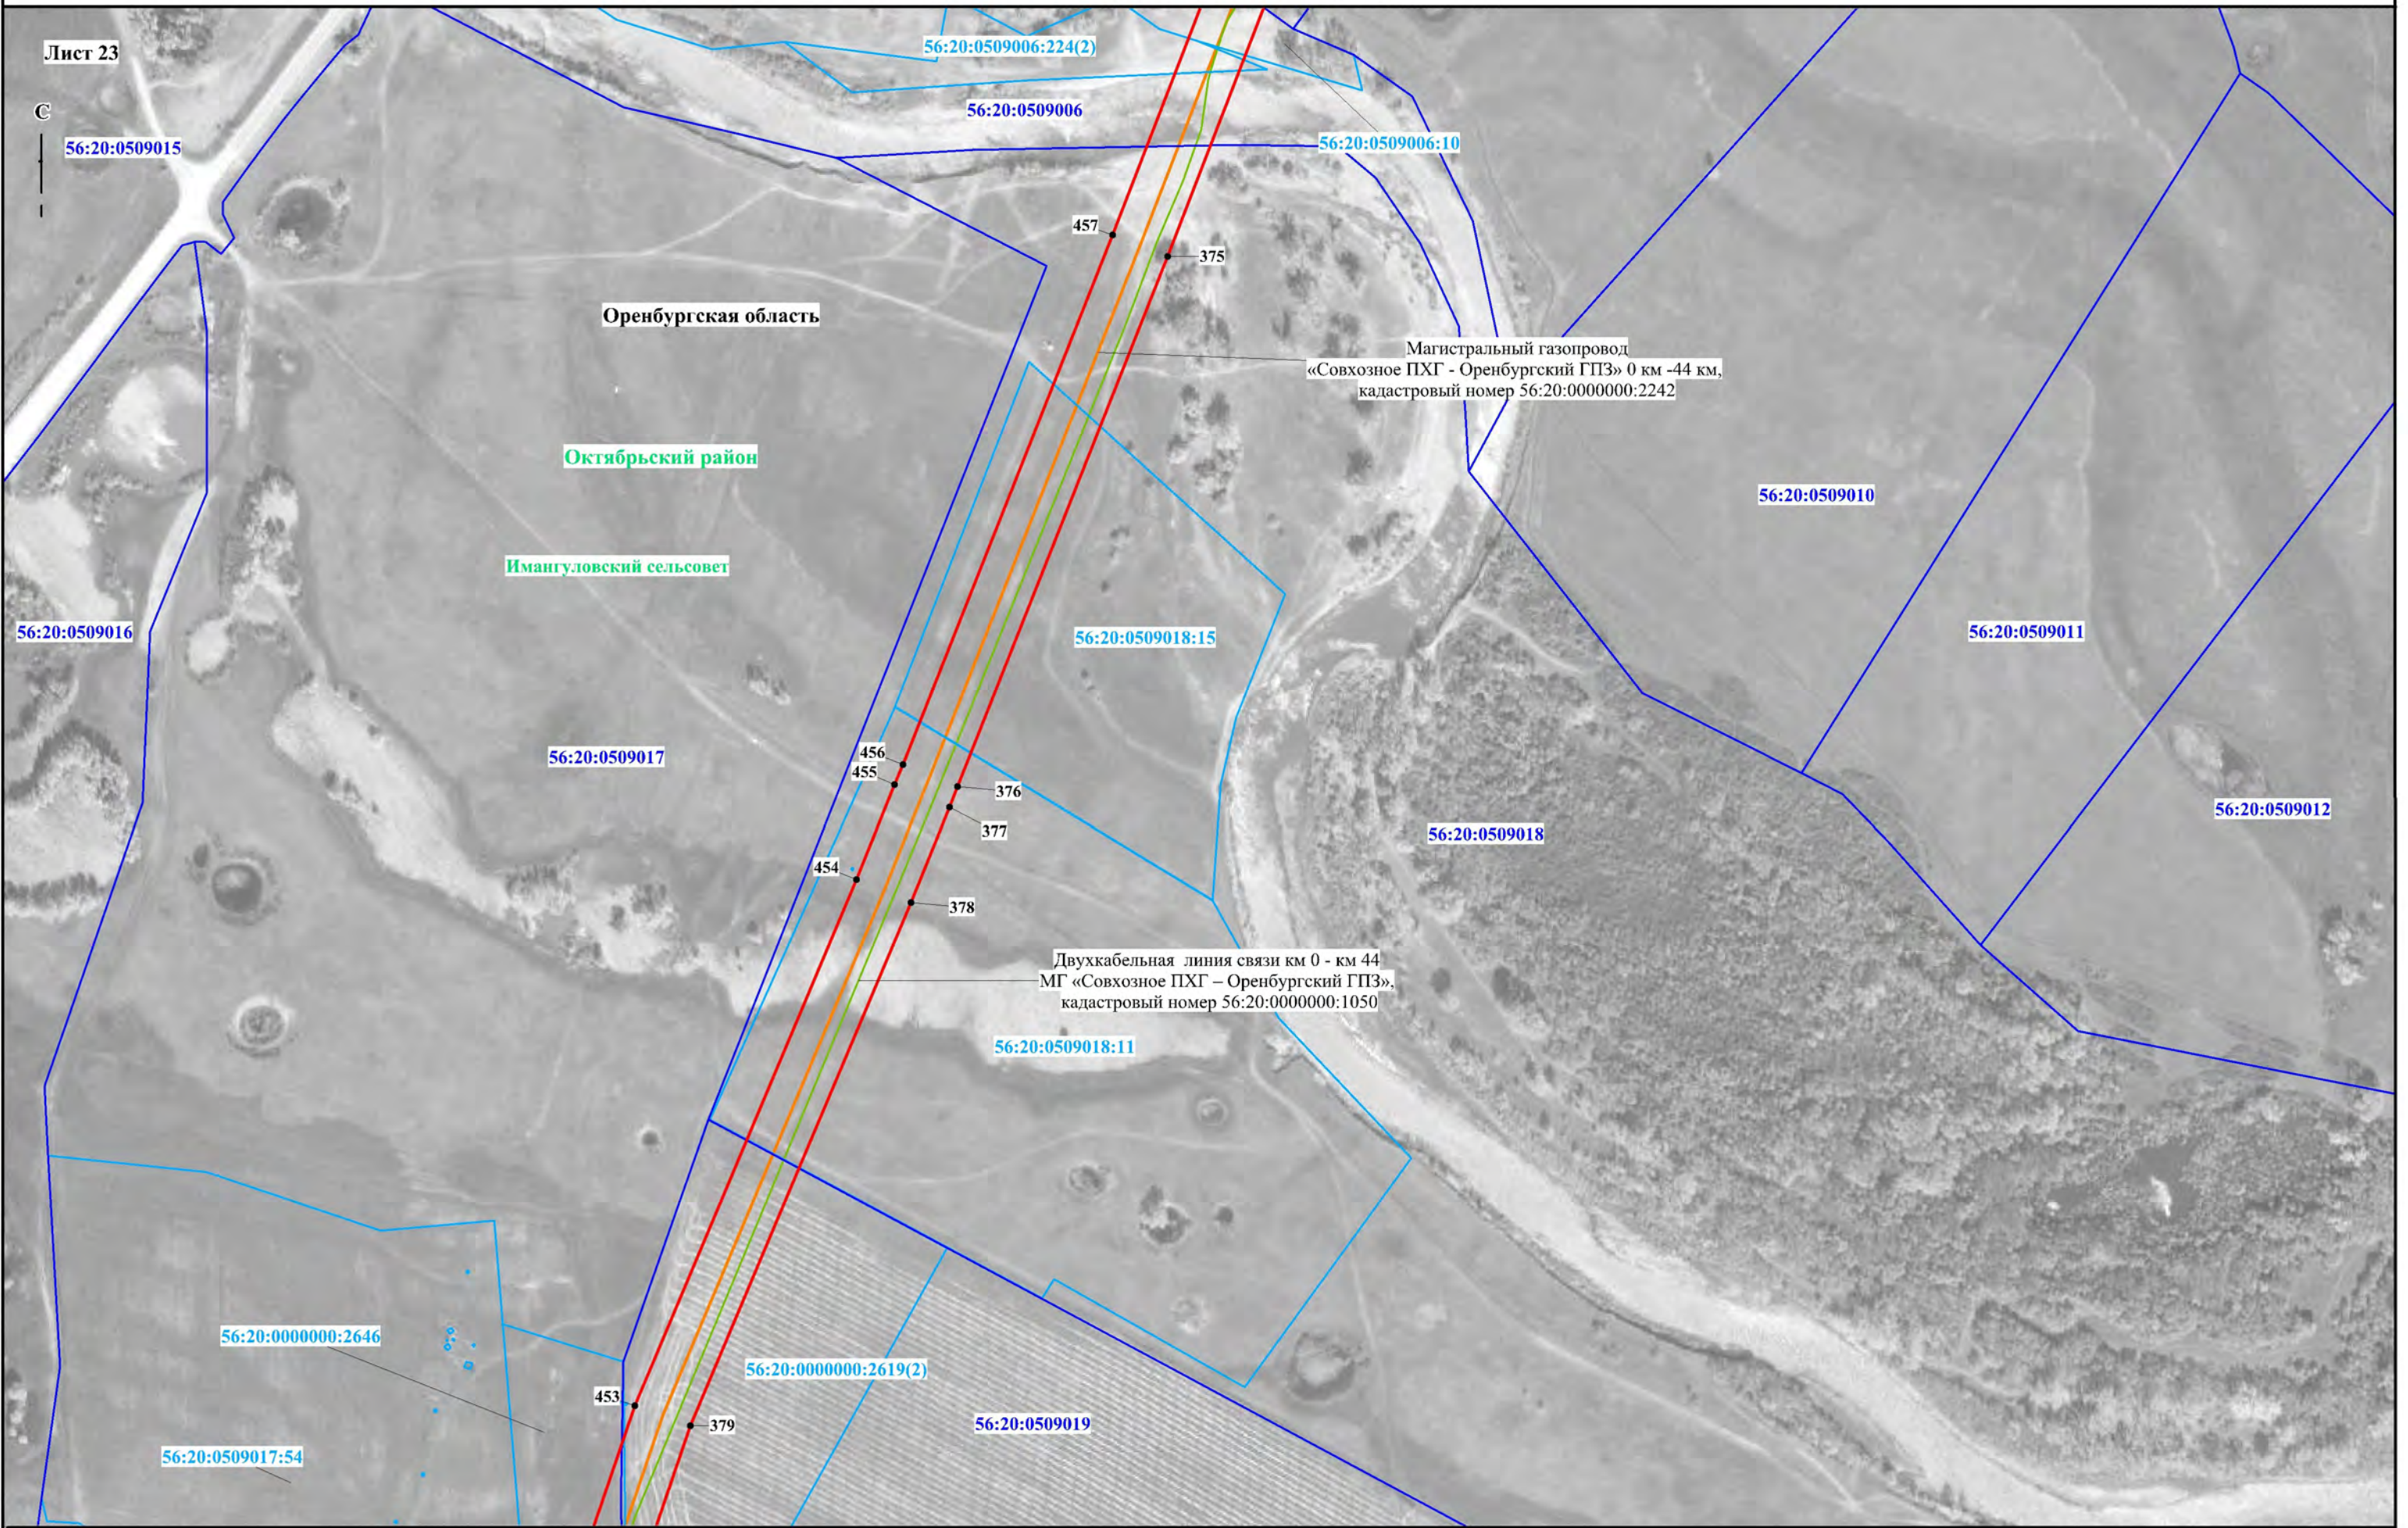

Используемые условные знаки и обозначения представлены на обзорной схеме

Масштаб 1:5000

Схема расположения границ публичного сервитута

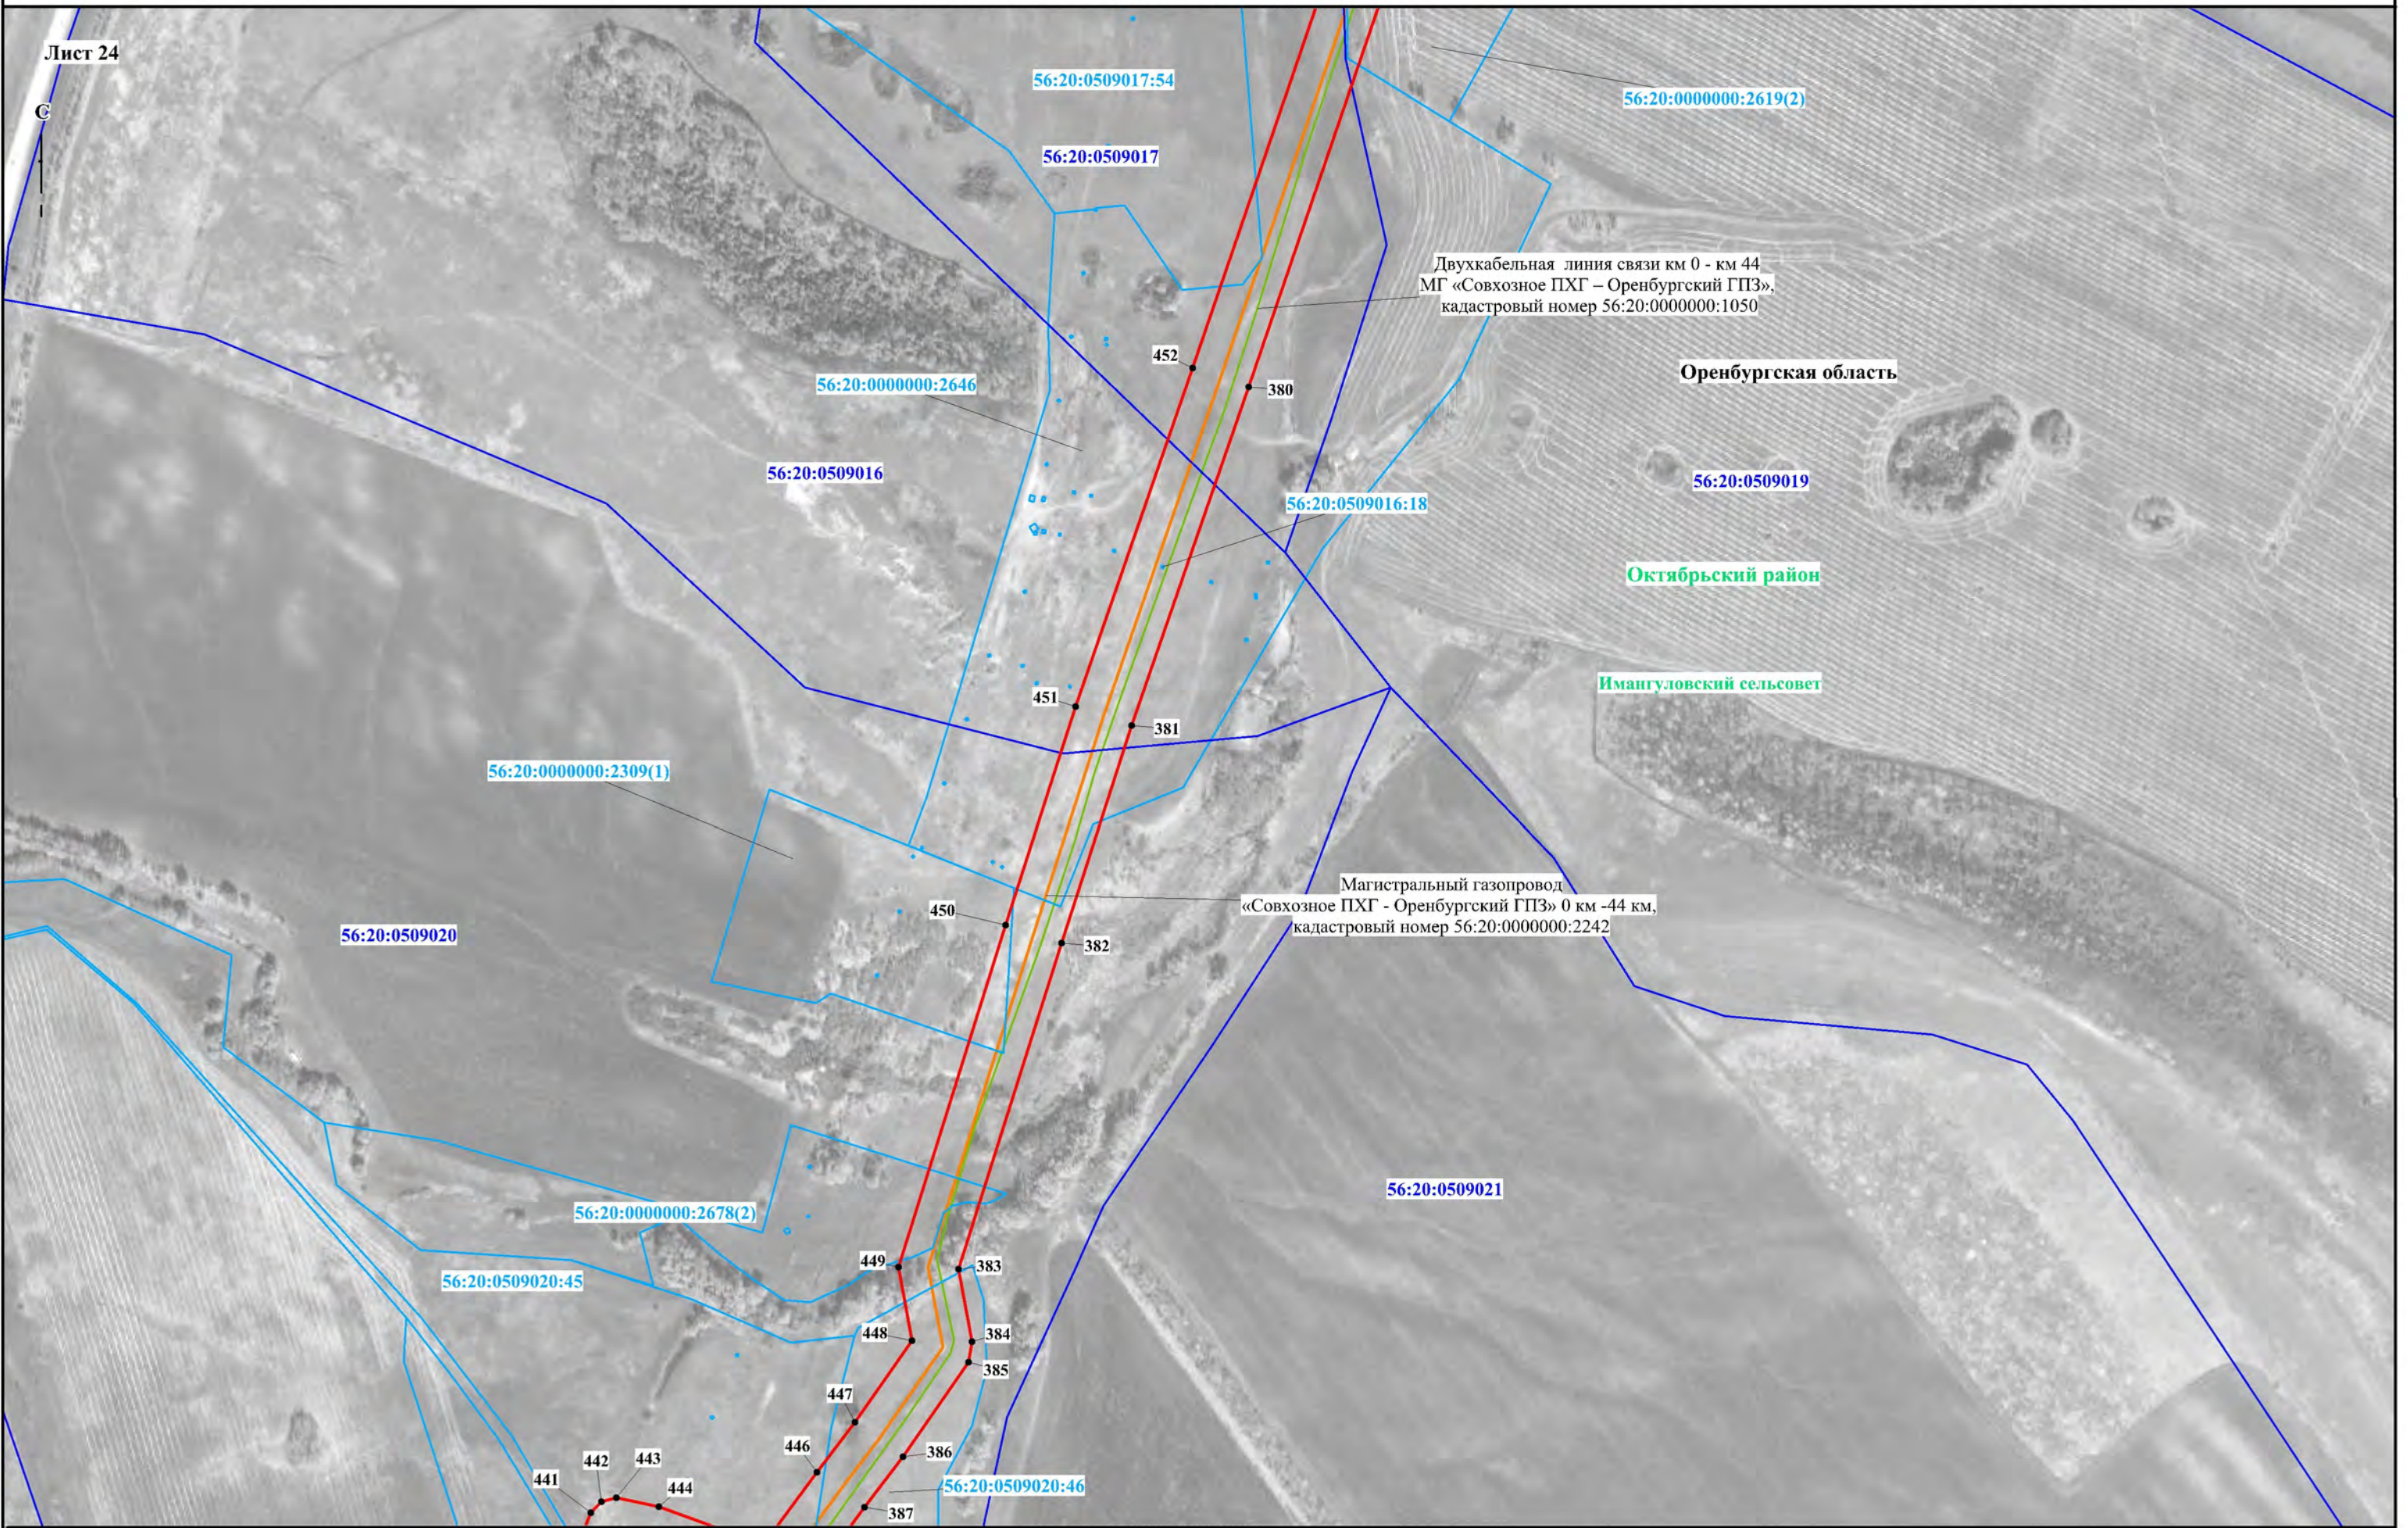

Лист 24

С

Двухкабельная линия связи км 0 - км 44
МГ «Совхозное ПХГ – Оренбургский ГПЗ»,
кадастровый номер 56:20:0000000:1050

Оренбургская область

Октябрьский район

Имангуловский сельсовет

Магистральный газопровод
«Совхозное ПХГ - Оренбургский ГПЗ» 0 км -44 км,
кадастровый номер 56:20:0000000:2242


Используемые условные знаки и обозначения представлены на обзорной схеме

Масштаб 1:5000

Схема расположения границ публичного сервитута

Лист 25

С

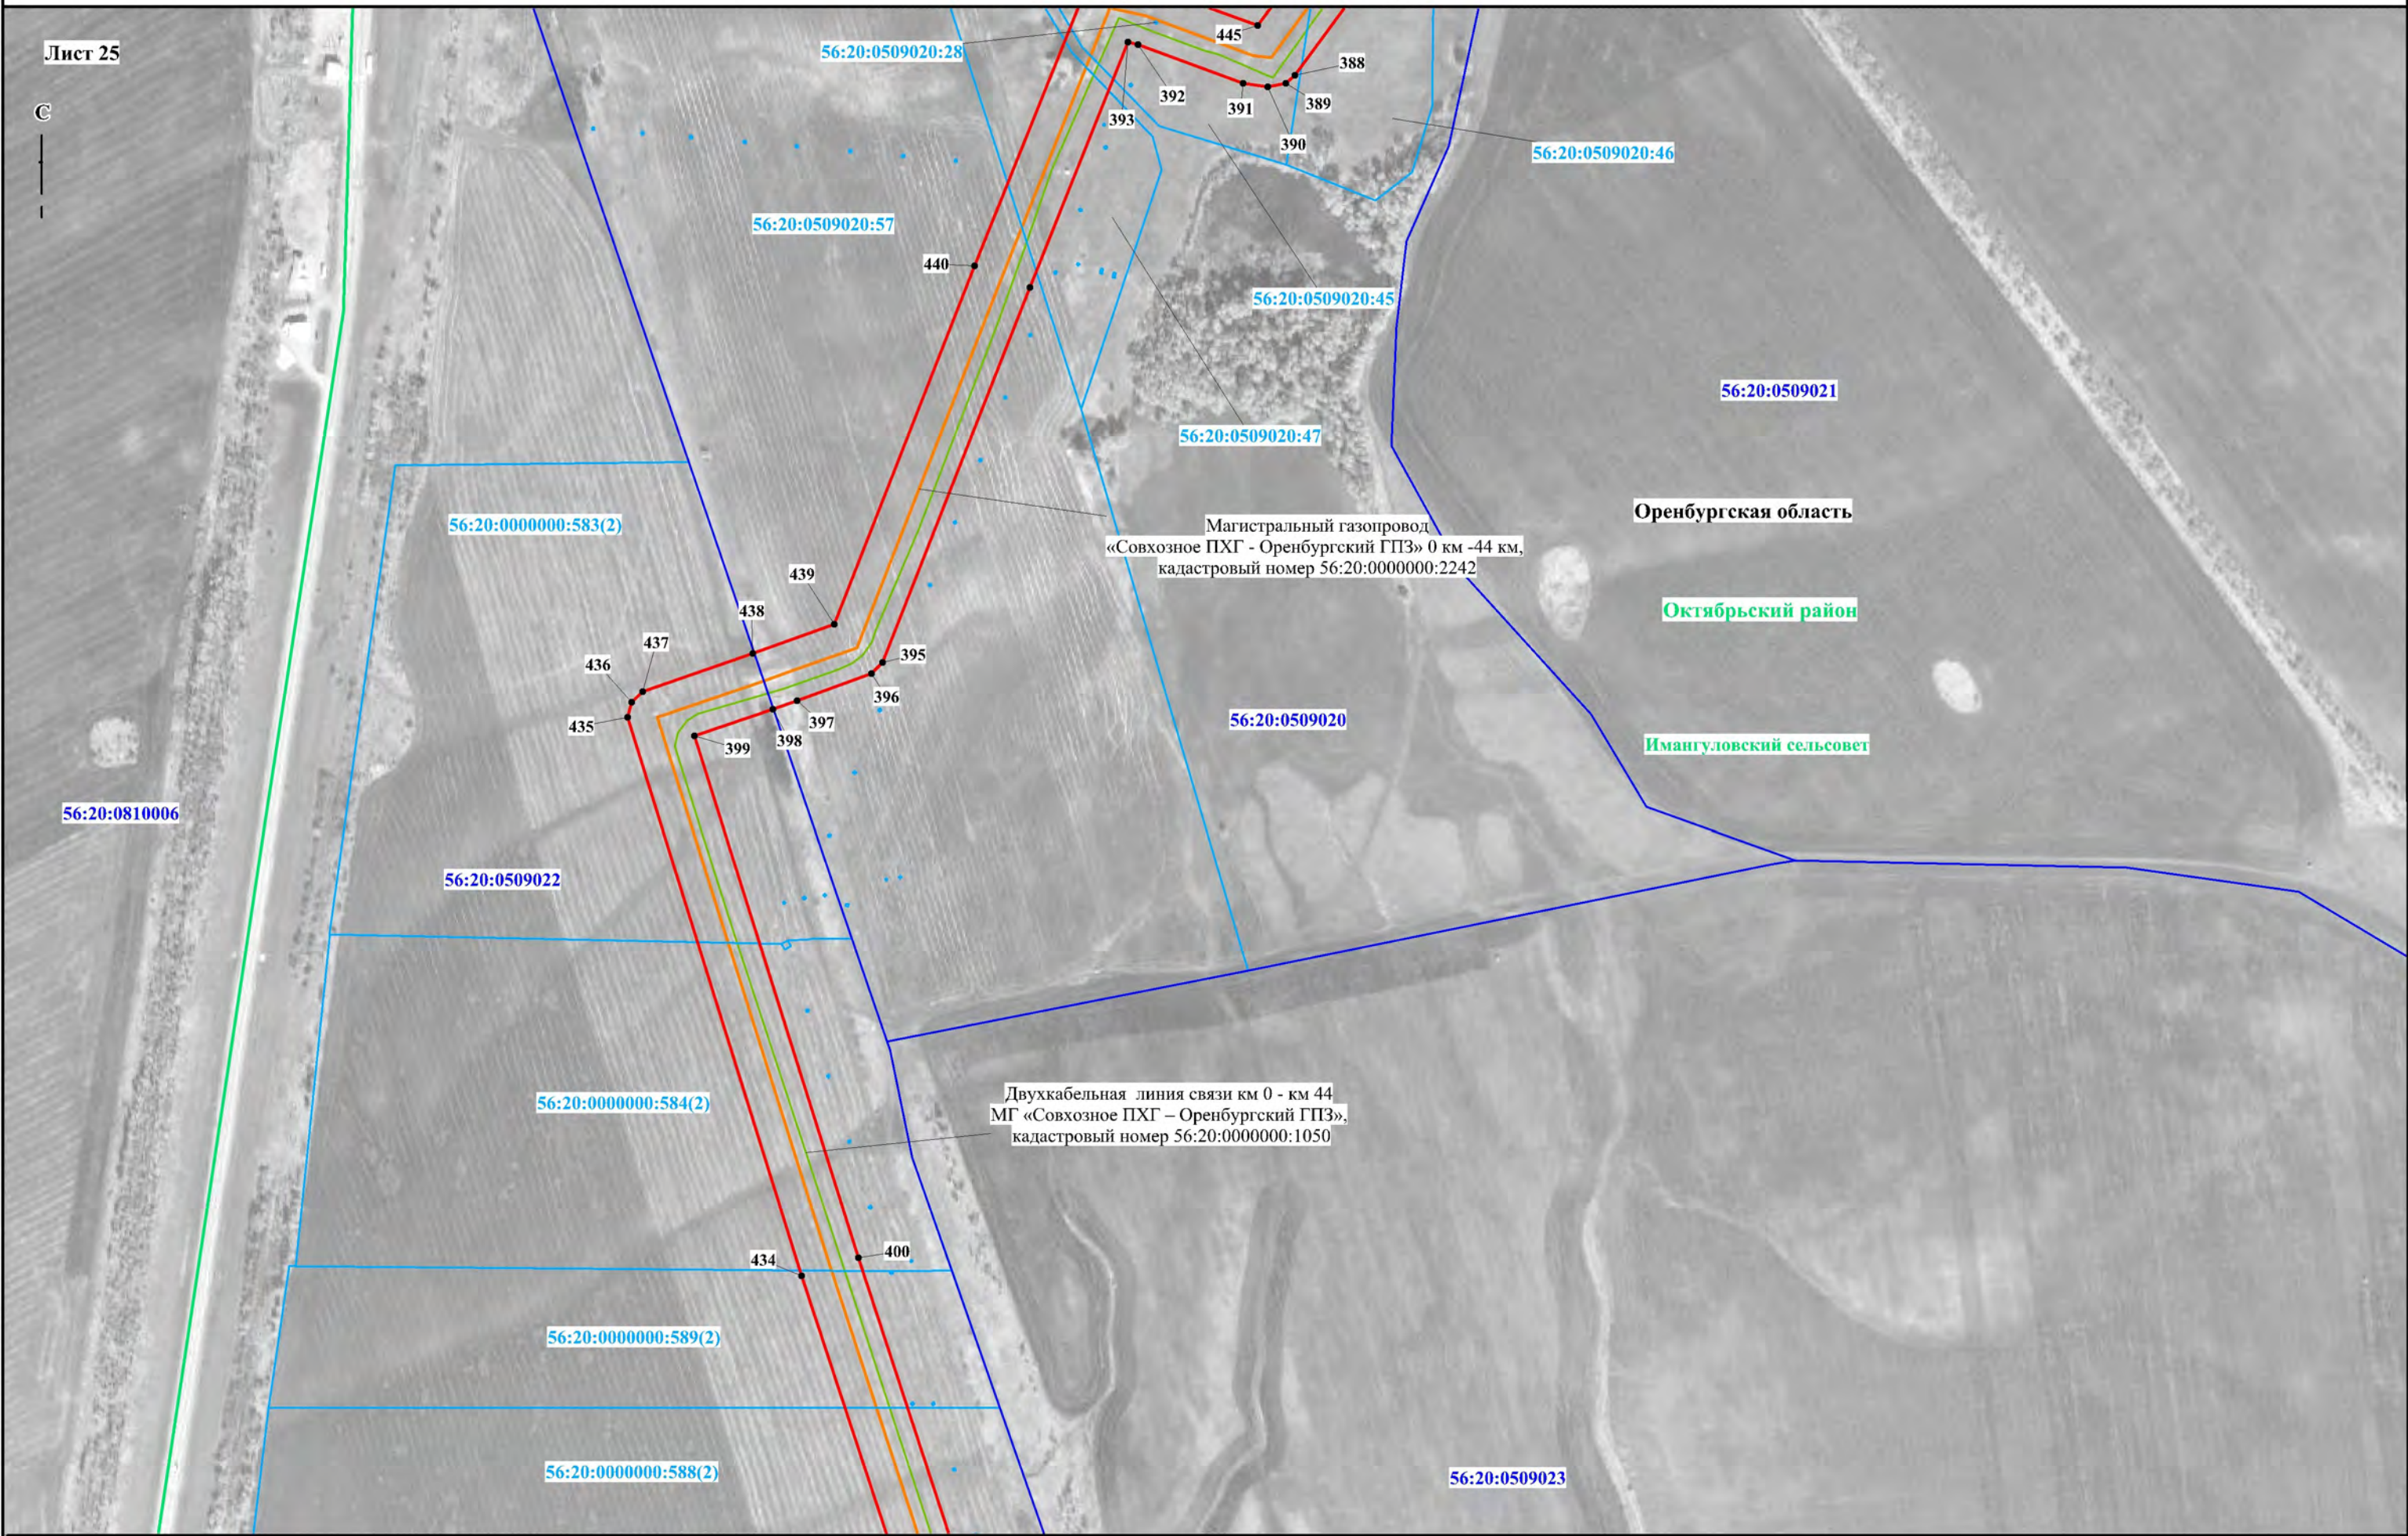


Используемые условные знаки и обозначения представлены на обзорной схеме

Масштаб 1:5000

Схема расположения границ публичного сервитута

Лист 26

С
|
|
|

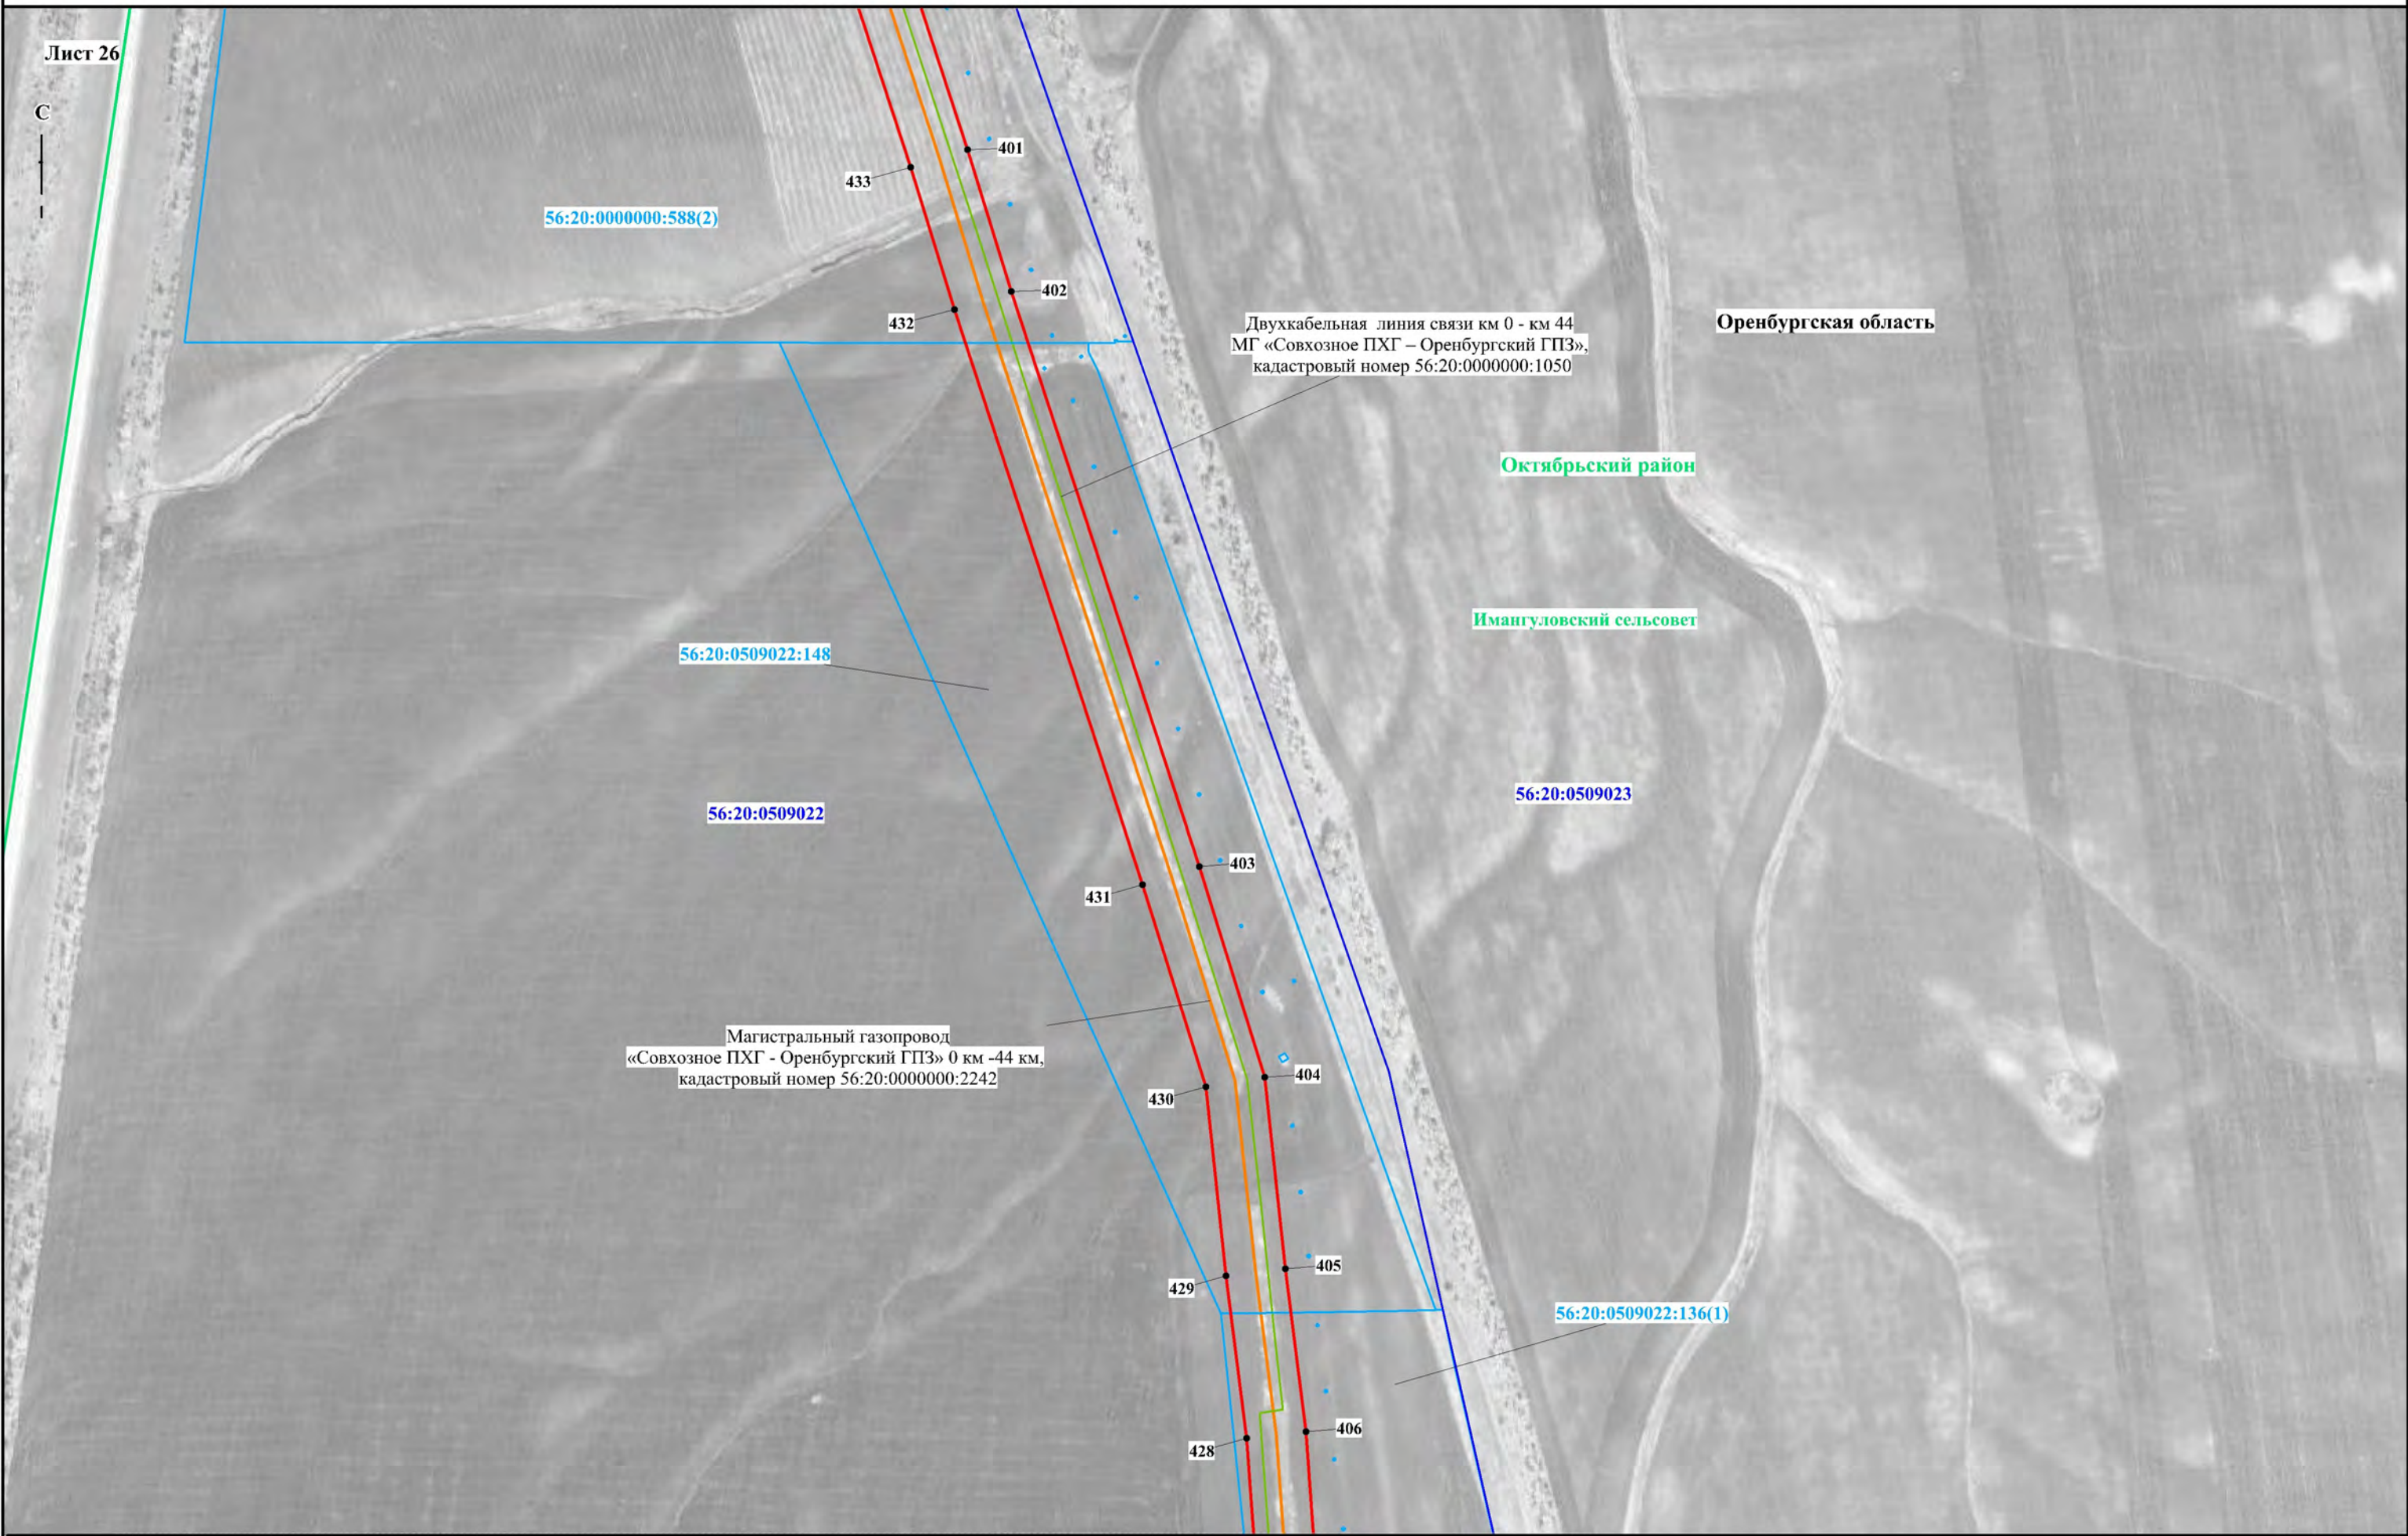

Используемые условные знаки и обозначения представлены на обзорной схеме

Масштаб 1:5000

Схема расположения границ публичного сервитута

Лист 27

С

Двухкабельная линия связи км 0 - км 44
МГ «Совхозное ПХГ – Оренбургский ГПЗ»,
кадастровый номер 56:20:0000000:1050

56:20:0509022:136(1)

56:20:0000000:3194

56:20:0509023

427

407

426

408

425

409

56:20:0509022:136(2)

Оренбургская область

Октябрьский район

424

410

Имангуловский сельсовет

56:20:0509022

Магистральный газопровод
«Совхозное ПХГ - Оренбургский ГПЗ» 0 км -44 км,
кадастровый номер 56:20:0000000:2242

423

411

422

412

421

413

420

414

419

415

418

417

416

56:20:0509035

Сакмарский район

56:20:0000000:320(1)

Марьевский сельсовет